LEGENDE CFO

	Luminaire projecteur LED 50W étanche
	Hublot LED étanche
	Hublot LED étanche + détecteur
	Règlette LED étanche
	Pavé LED 600x600 pour faux-plafond
	Hublot LED en saillie étanche
	Interrupteur simple allumage Interrupteur simple + témoin
	Prise de courant (2P+T)
	Prise de courant étanche (2P+T)
	Prise de courant ondulé (2P+T)
	Tableau électrique
	BAES SATI 45 lms LED - IP54 étanche
	Boitier bris de glace, d'arrêt d'urgence LEG 038 003
	Bouton d'arrêt d'urgence ABB CEPY1-2001
	Chemin de câble dalle marine 200 x 50 mm
	Méplat cuivre nu liaison CEM 30 x 2 mm
	Plot de support liaison CEM pour toit terrasse

LEGENDE CFA

S.S.I.	Centrale système de sécurité incendie
	Détecteur incendie
	Déclencheur manuel
	Diffuseur sonore
	BAES SATI 45 lms LED - IP20
	Prise RJ45 catégorie 6A
	Caméra focale fixe. IP + POE. Axis M1075-L
PTZ	Caméra dôme mototisée PTZ. IP + POE. Axis M5526-E-PTZ
	Chemin de câble dalle marine 200 x 50 mm
	Chemin de câble dalle marine 100 x 50 mm

LEGENDE CVC

	Centrale VMC
	Bouche d'extraction VMC diamètre 125 mm
	Gaine VMC diamètre 125 mm
	Caisson d'extraction Freecooling
	Registre motorisé
	Gaine d'extraction Freecooling
	Grille d'extraction Freecooling
	Casquette en alu laqué blanc pour la protection de tableaux électriques
	Déshumidificateur
	Radiateur électrique 2000W à inertie sèche, & fil pilote.
	Clapet coupe-feu circulaire.
	Extracteur d'air

LEGENDE SECOND OEUVRE ET DIVERS

	Réfection des claustras bois ipé (nétoyage + traitement)
	Réfection des murs intérieurs
	Réfection des sols
	Réfection des plafonds
	Bavette en pied de porte extérieure, joint souple + brosse anti-neige

BEVM
Bureau d'études techniques
2, Rue Mably - 21000 DIJON
Tél. 03 80 680 680
Fax. 03 80 680 681
E-mail : contact@bevm.fr


METEO FRANCE

Rénovation des courants forts, des courants faibles et d'une partie du bâti du radar météorologique de Montancy (25)

LEGENDE

			Plan n°: CFO/CFA
			Auteur NM
A	21/09/2026	CREATION	Echelle 1/50@A3
	Date	Modifications	Phase PRO



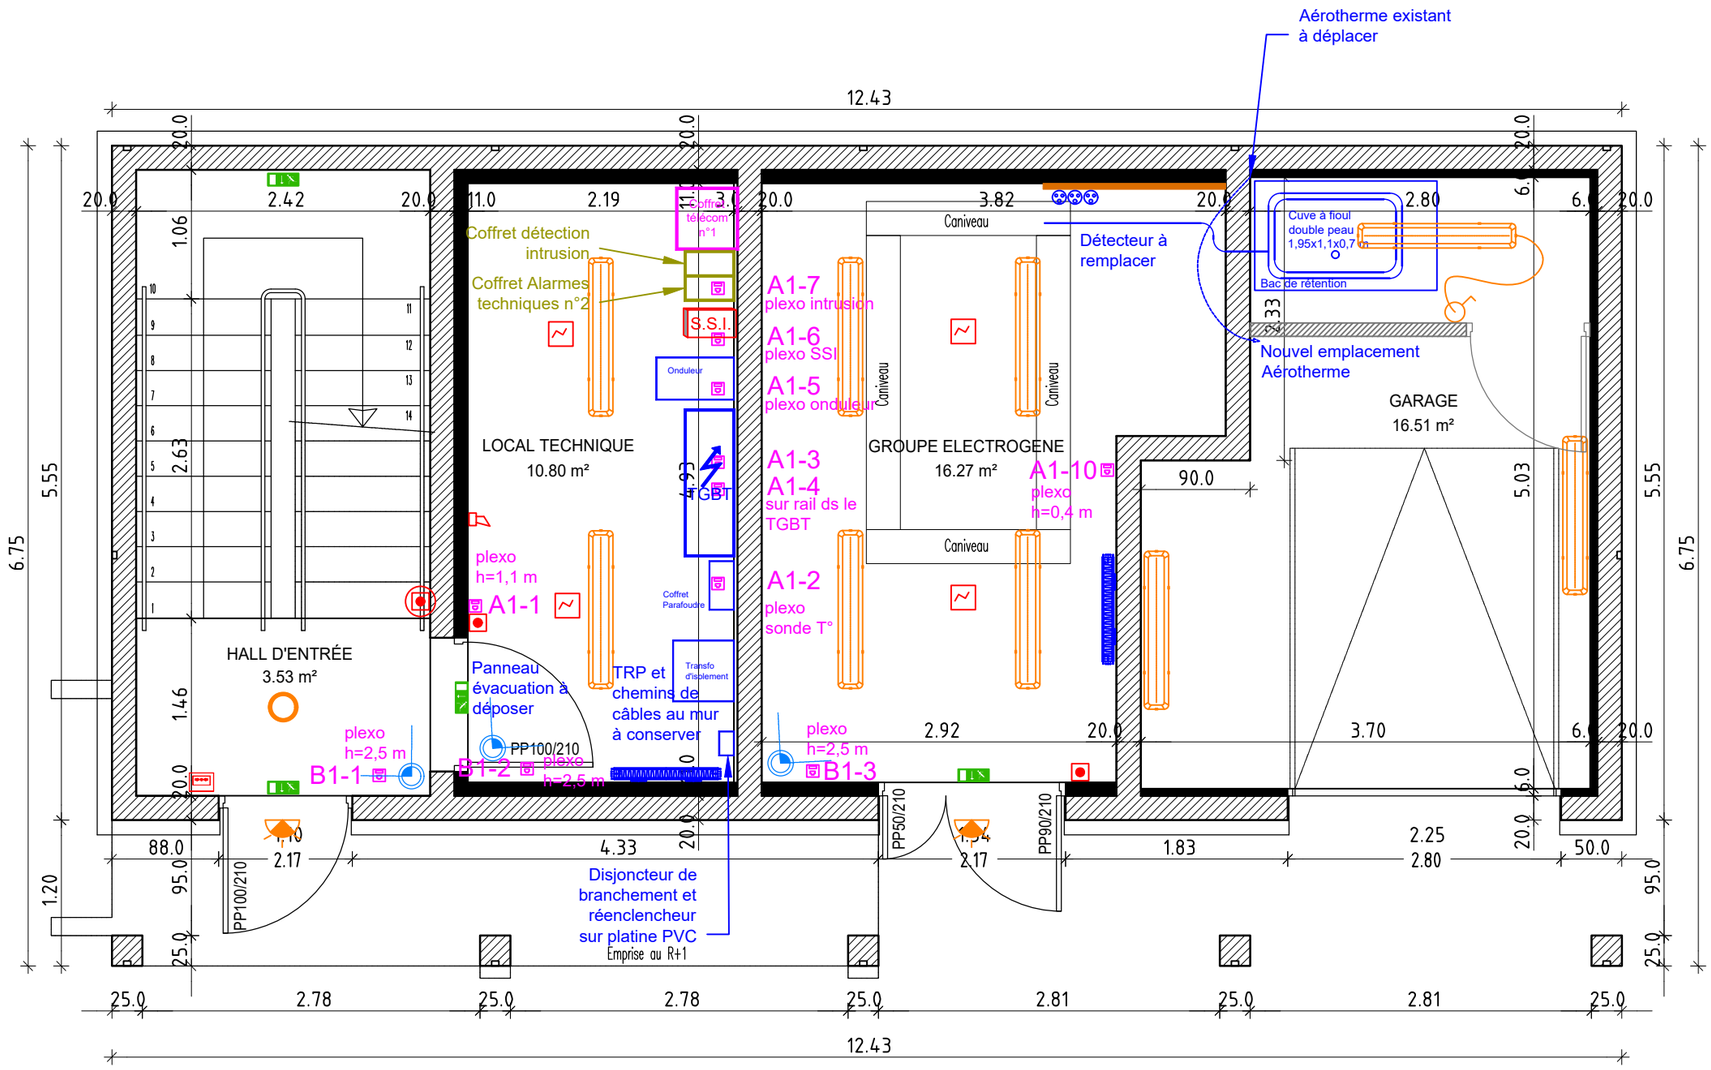

PLAN DU REZ-DE-CHAUSSÉE
Ech. 1/50e

BEVM
Bureau d'études techniques
2, Rue Mably - 21000 DIJON
Tél. 03 80 680 680
Fax. 03 80 680 681
E-mail : contact@bevm.fr


METEO FRANCE
Rénovation des courants forts, des courants faibles et d'une partie du bâti du radar météorologique de Montancy (25)

Courants forts et courants faibles
PLAN DU RDC

B	06/10/2026	précisions suite rmq MF	
A	21/09/2026	CREATION	
	Date	Modifications	

Plan n°: CFO/CFA
Auteur NM
Echelle 1/50@A3
Phase PRO

Ech. 1/50e

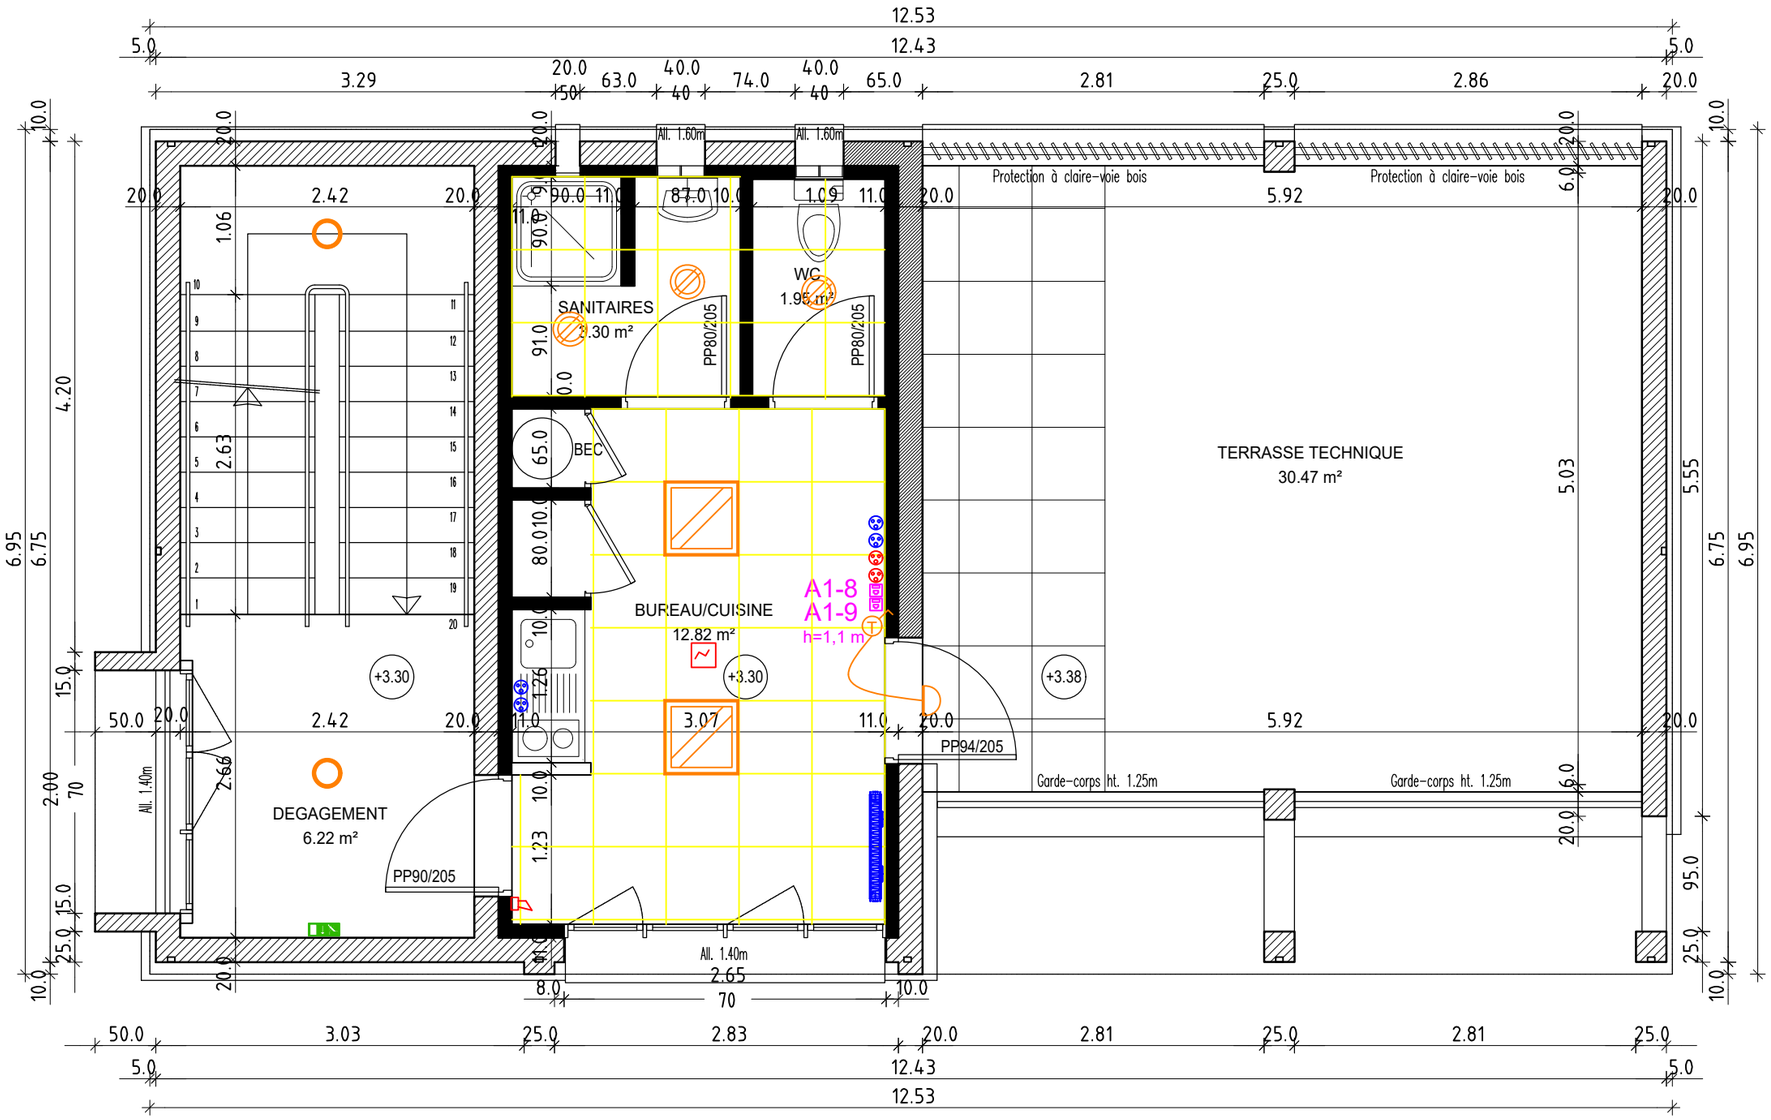


PLAN DU 1ER ETAGE
Ech. 1/50e

BEVM
Bureau d'études techniques
2, Rue Mably - 21000 DIJON
Tél . 03 80 680 680
Fax. 03 80 680 681
E-mail : contact@bevm.fr

METEO FRANCE
Rénovation des courants forts, des courants faibles et d'une partie du bâti du radar météorologique de Montancy (25)

Courants forts et courants faibles
PLAN DU R+1

			Plan n°: CFO/CFA
			Auteur NM
A	21/09/2026	CREATION	Echelle 1/50@A3
	Date	Modifications	Phase PRO

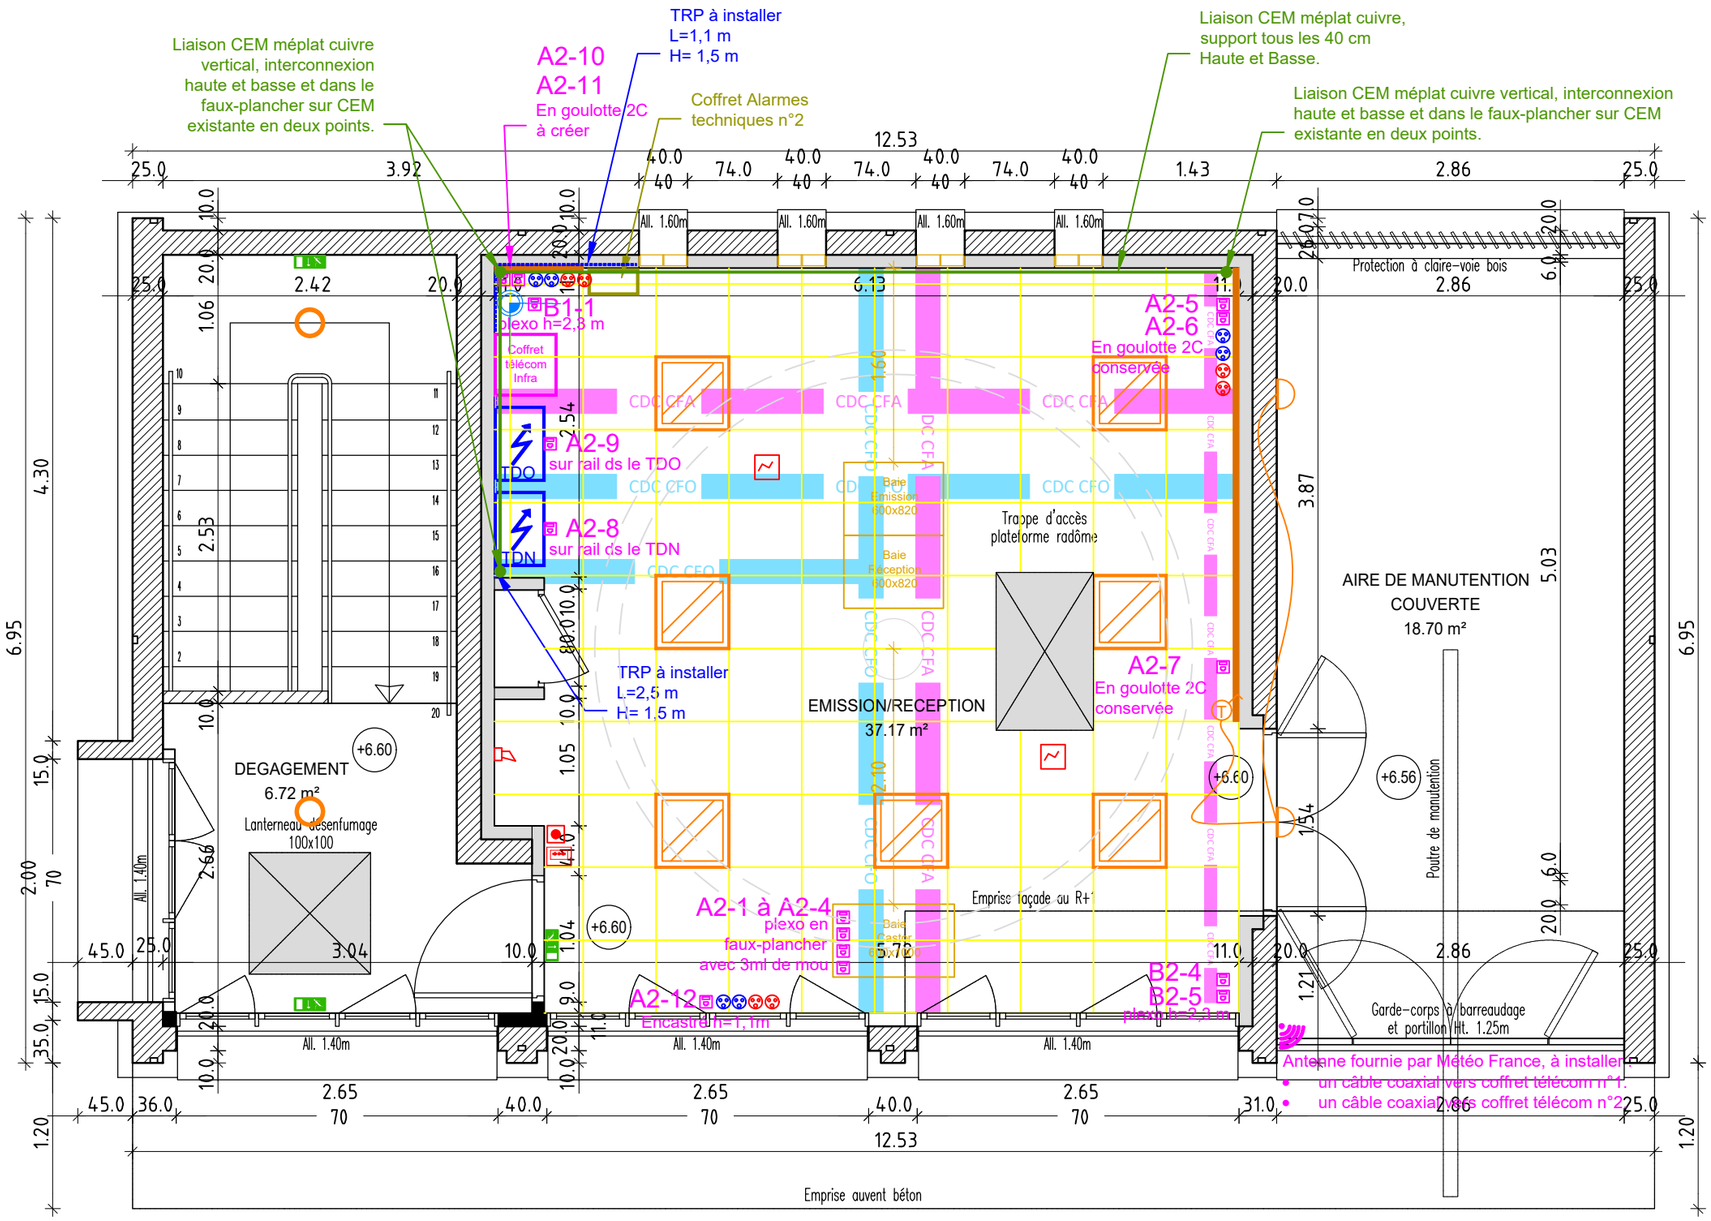

PLAN DU 2EME ETAGE
Ech. 1/50e


BEVM
Bureau d'études techniques
2, Rue Mably - 21000 DIJON
Tél . 03 80 680 680
Fax. 03 80 680 681
E-mail : contact@bevm.fr

METEO FRANCE
Rénovation des courants forts, des courants faibles et d'une partie du bâti du radar météorologique de Montancy (25)

Courants forts et courants faibles
PLAN DU R+2

B	06/10/2026	Précisions suite rmq MF
A	21/09/2026	CREATION
	Date	Modifications

Plan n°: CFO/CFA
Auteur NM
Echelle 1/50@A3
Phase PRO

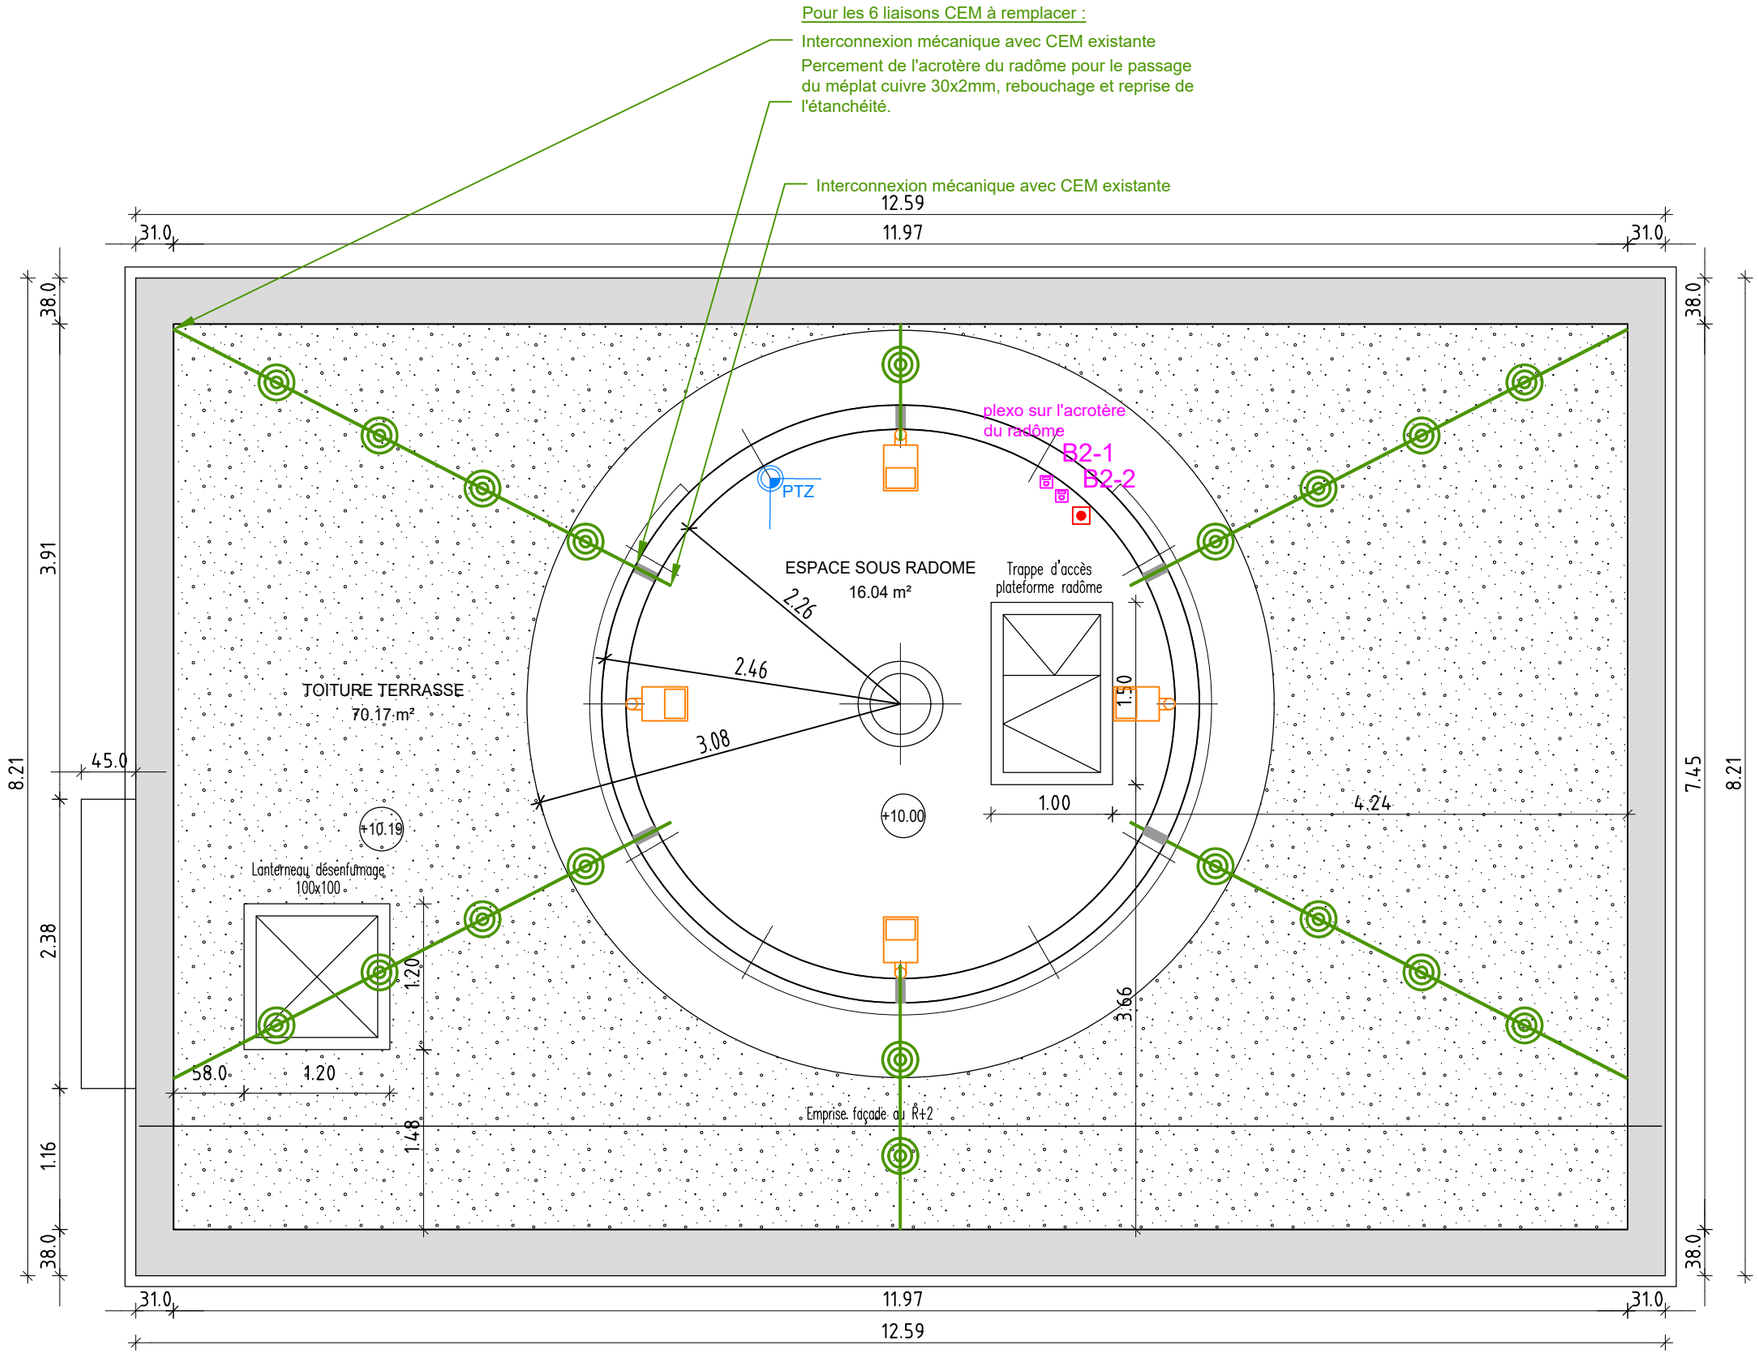

PLAN DE TOITURE
Ech. 1/50e

BEVM
Bureau d'études techniques
2, Rue Mably - 21000 DIJON
Tél . 03 80 680 680
Fax. 03 80 680 681
E-mail : contact@bevm.fr

METEO FRANCE


Rénovation des courants forts, des courants faibles et d'une partie du bâti du radar météorologique de Montancy (25)

Courants forts et courants faibles

PLAN TOITURE

		Précisions suite rmq MF	06/10/2026
A	21/09/2026	CREATION	
	Date	Modifications	

Plan n°:	Auteur
CFO/CFA	NM
Echelle	Phase
1/50@A3	PRO

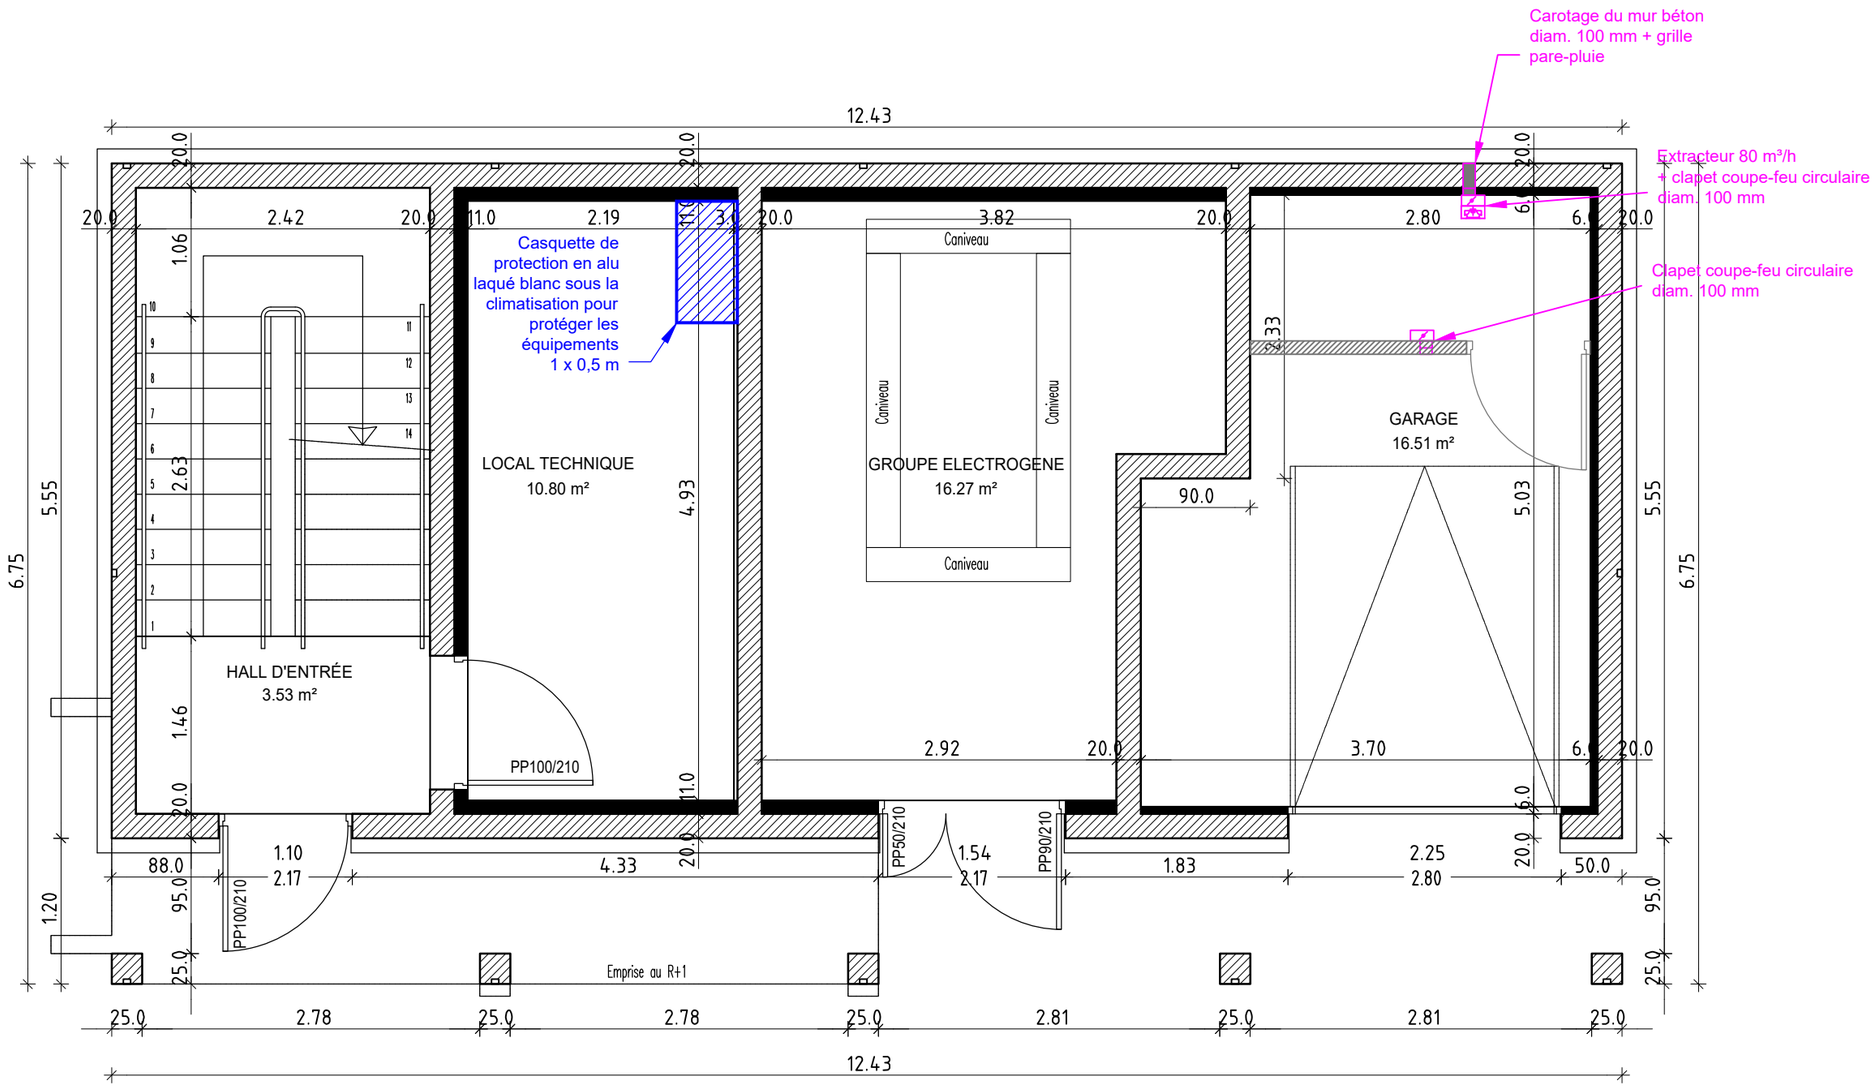

PLAN DU REZ-DE-CHAUSSÉE
Ech. 1/50e


BEVM
Bureau d'études techniques
2, Rue Mably - 21000 DIJON
Tél . 03 80 680 680
Fax. 03 80 680 681
E-mail : contact@bevm.fr

METEO FRANCE
Rénovation des courants forts, des courants faibles et d'une partie du bâti
du radar météorologique de Montancy (25)

Chauffage Ventilation Climatisation (CVC)
PLAN DU RDC

			Plan n°: CVC	Auteur NM
A	21/09/2026	CREATION	Echelle 1/50@A3	Phase PRO
	Date	Modifications		

Ech. 1/50e

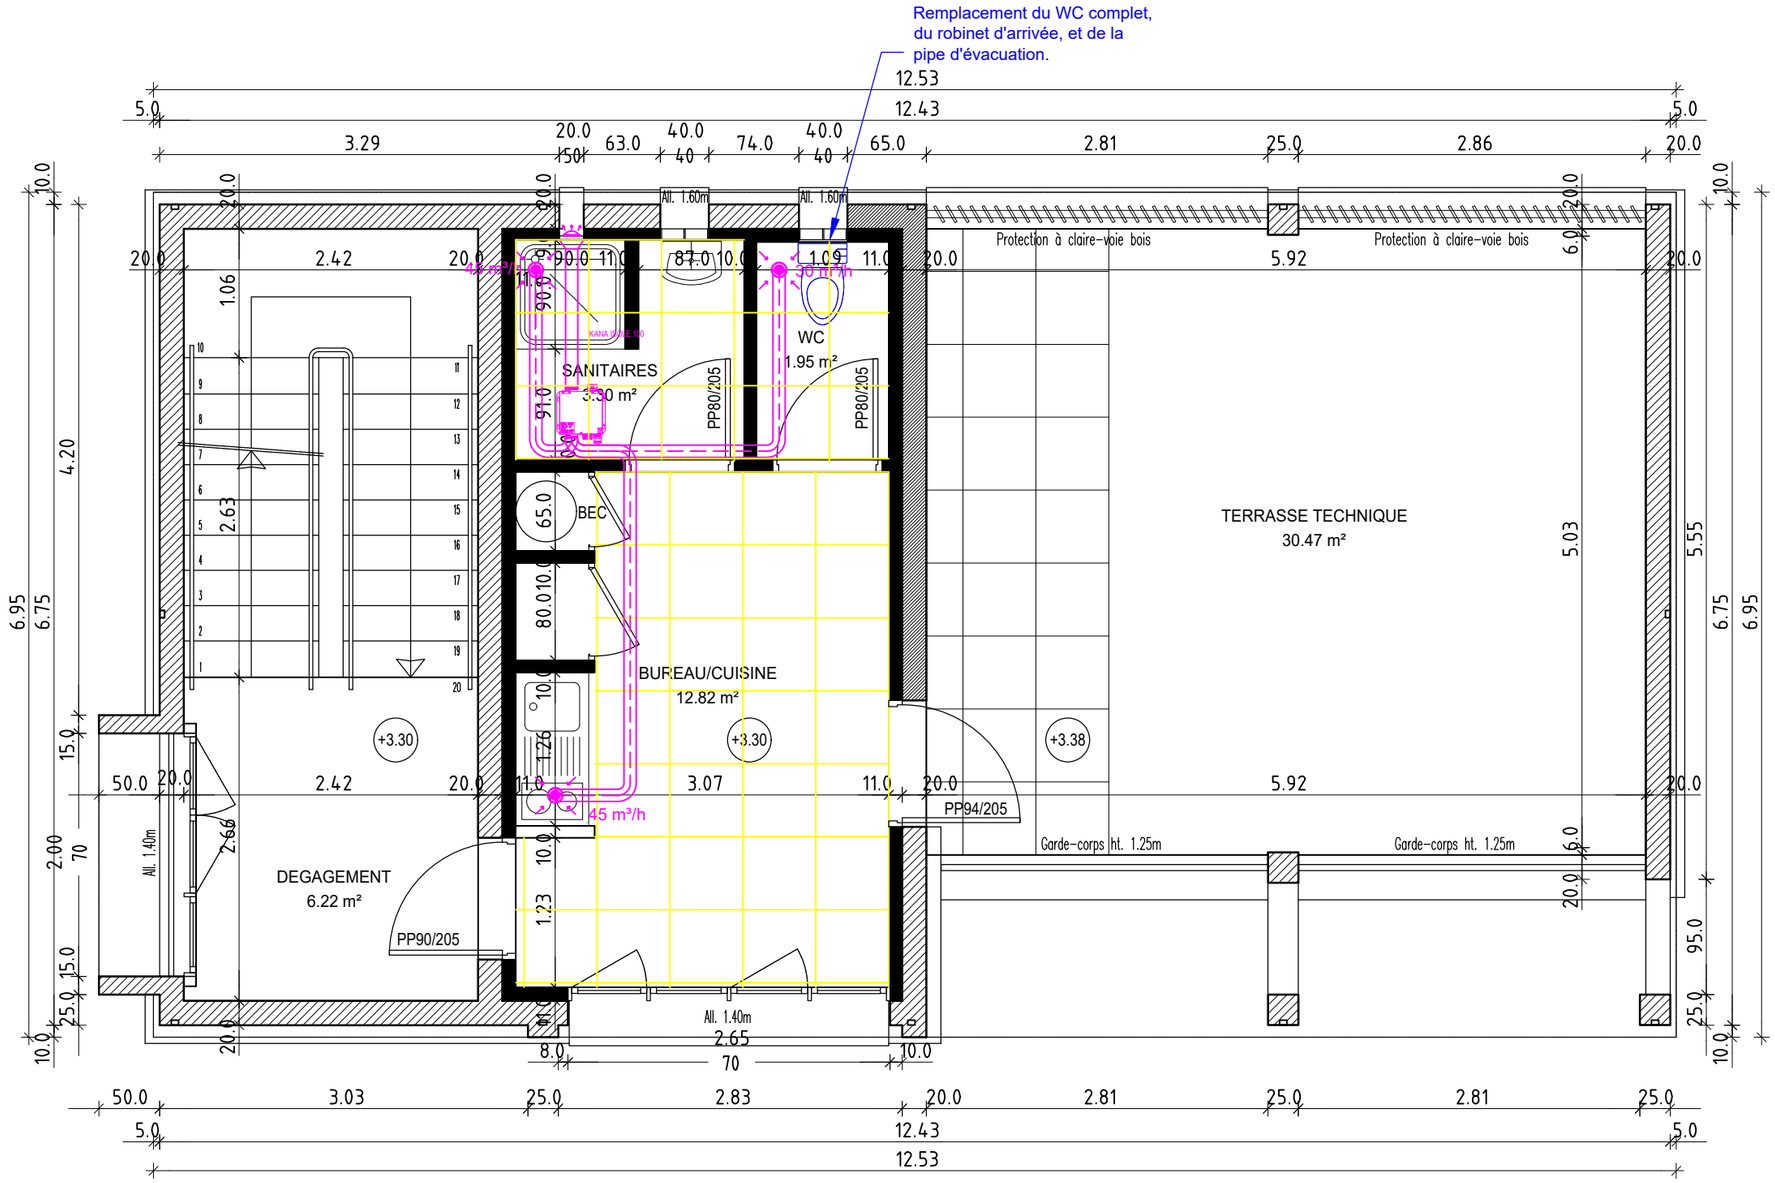

PLAN DU 1ER ETAGE
Ech. 1/50e

BEVM
Bureau d'études techniques
2, Rue Mably - 21000 DIJON
Tél. 03 80 680 680
Fax. 03 80 680 681
E-mail : contact@bevm.fr


METEO FRANCE

Rénovation des courants forts, des courants faibles et d'une partie du bâti du radar météorologique de Montancy (25)

Chauffage Ventilation Climatisation (CVC)

PLAN DU R+1

			Plan n°: CVC	Auteur NM
A	21/09/2026	CREATION	Echelle 1/50@A3	Phase PRO
	Date	Modifications		

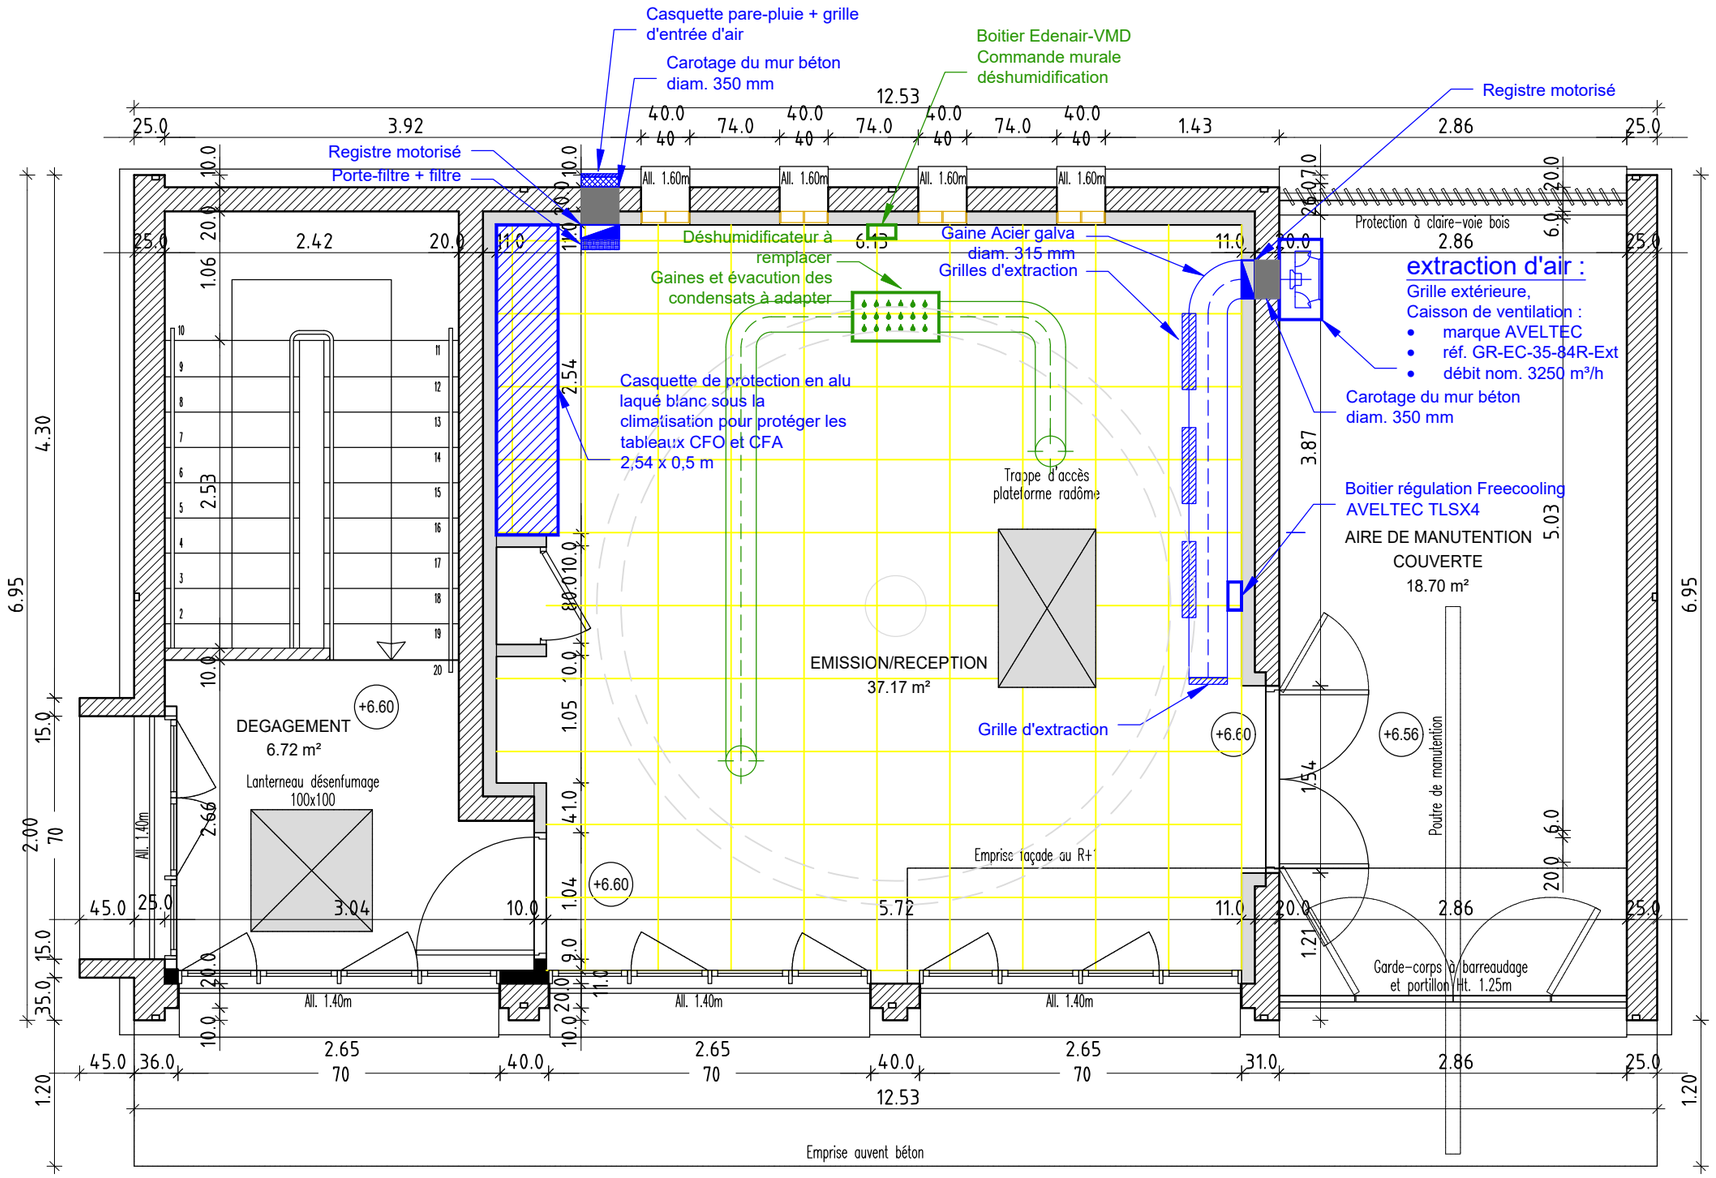

PLAN DU 2EME ETAGE
Ech. 1/50e

BEVM
Bureau d'études techniques
2, Rue Mably - 21000 DIJON
Tél . 03 80 680 680
Fax. 03 80 680 681
E-mail : contact@bevm.fr

METEO FRANCE


Rénovation des courants forts, des courants faibles et d'une partie du bâti du radar météorologique de Montancy (25)

Chauffage Ventilation Climatisation (CVC)

PLAN DU R+2

	Date	Modifications
B	06/10/2026	Précisions suite rmq MF
A	21/09/2026	CREATION


Plan n°: CVC
Auteur NM
Echelle 1/50@A3
Phase PRO

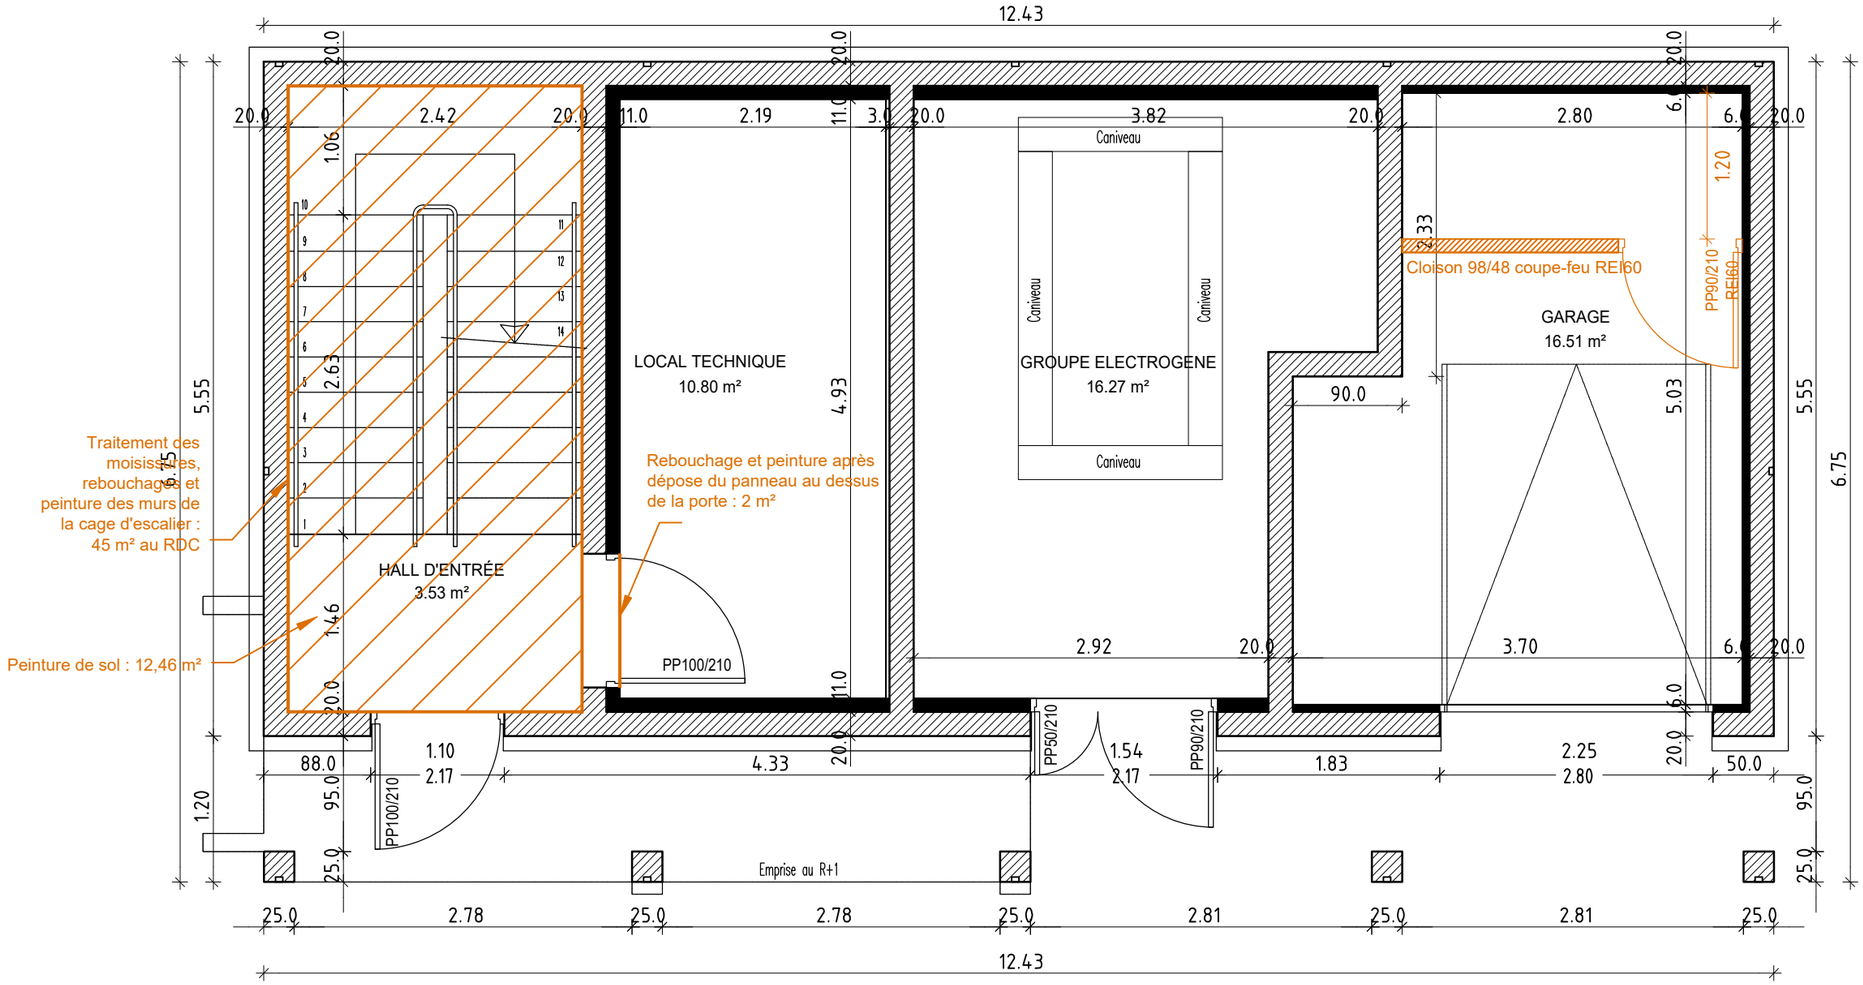

PLAN DU REZ-DE-CHAUSSÉE
Ech. 1/50e

BEVM Bureau d'études techniques 2, Rue Mably - 21000 DIJON Tél . 03 80 680 680 Fax. 03 80 680 681 E-mail : contact@bevm.fr	METEO FRANCE Rénovation des courants forts, des courants faibles et d'une partie du bâti du radar météorologique de Montancy (25)	Travaux de second oeuvre et divers PLAN DU RDC	A 21/09/2026 CREATION Date Modifications	Plan n°: SO Auteur NM Echelle 1/50@A3 Phase PRO

Ech. 1/50e

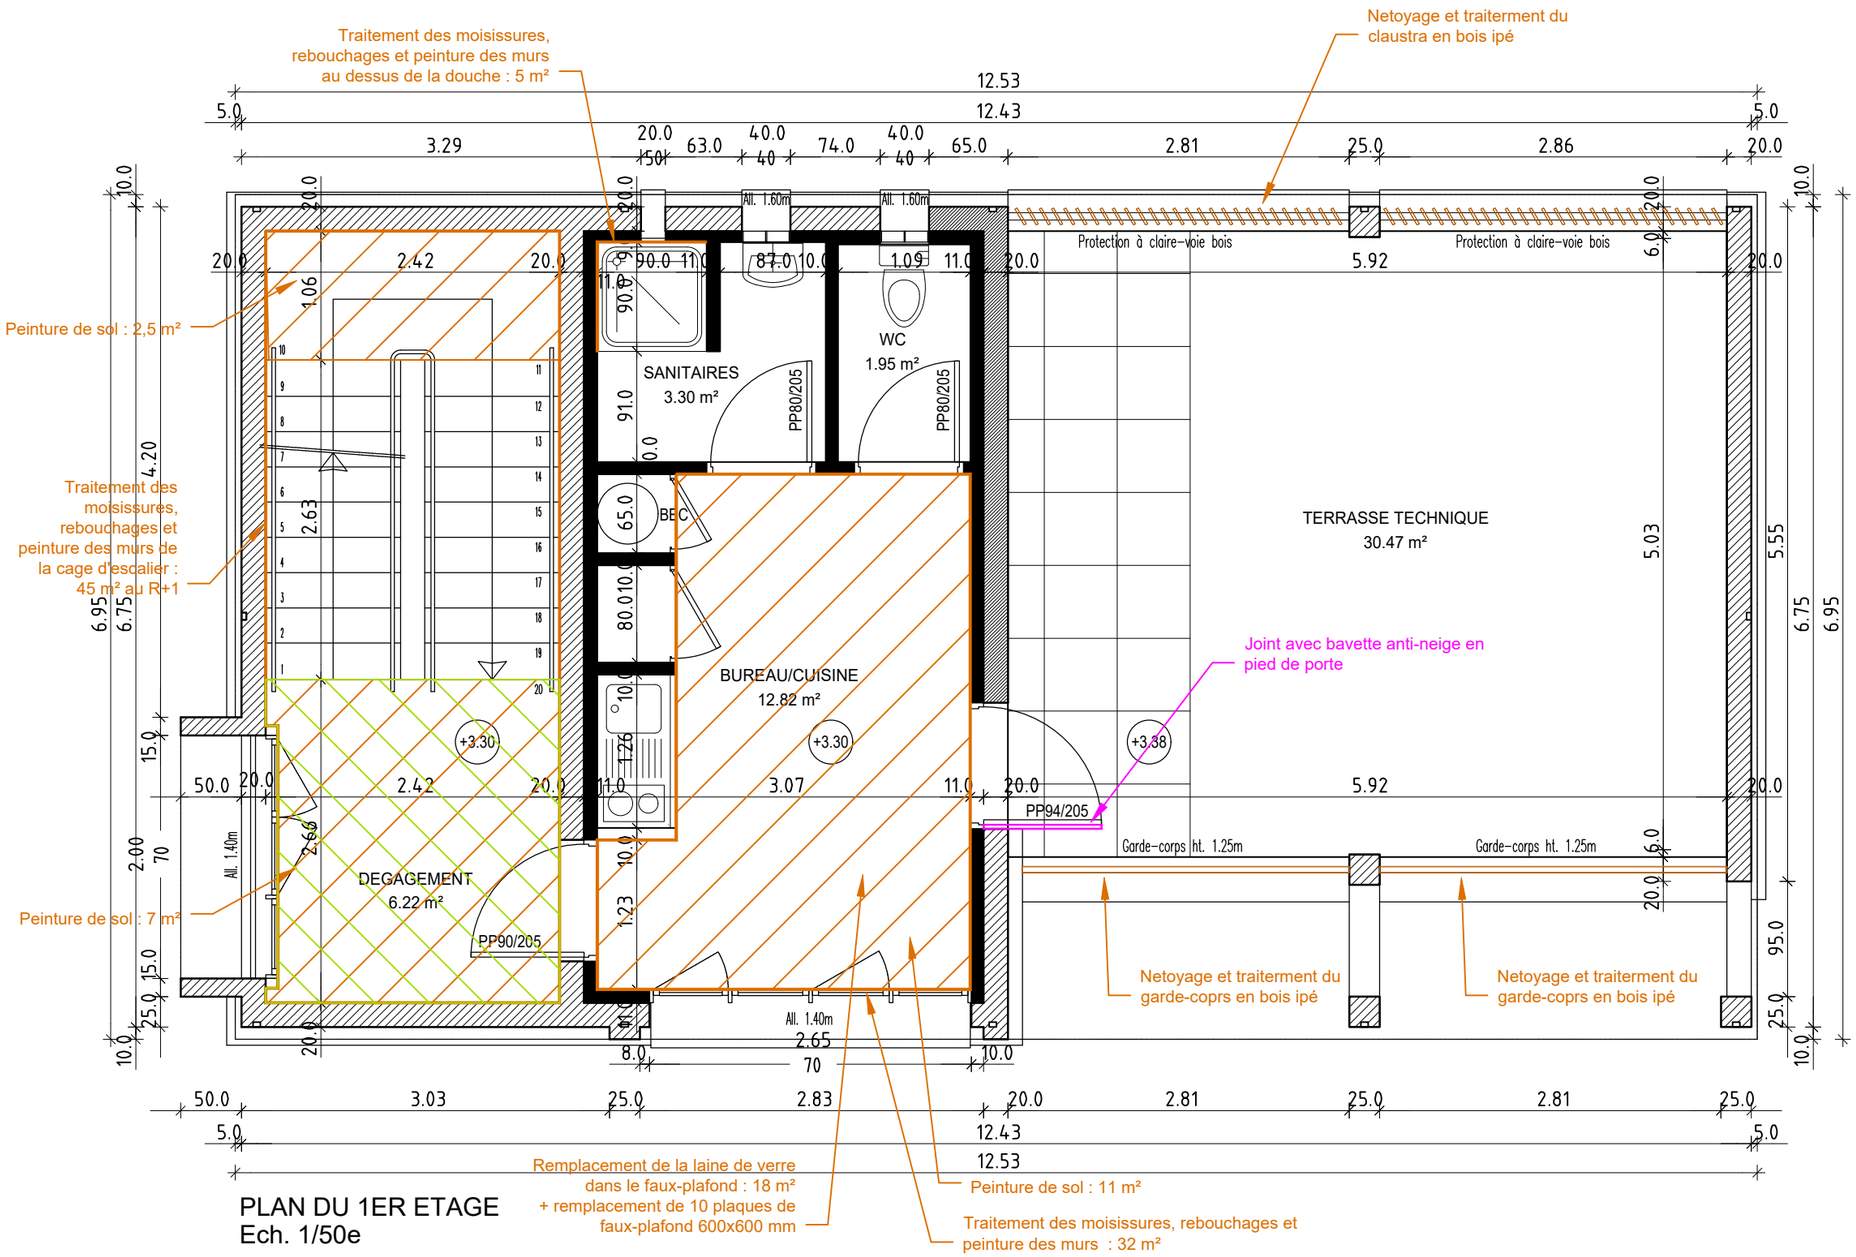

PLAN DU 1ER ETAGE
Ech. 1/50e

BEVM
Bureau d'études techniques
2, Rue Mably - 21000 DIJON
Tél. 03 80 680 680
Fax. 03 80 680 681
E-mail : contact@bevm.fr


METEO FRANCE

Rénovation des courants forts, des courants faibles et d'une partie du bâti du radar météorologique de Montancy (25)

Travaux de second oeuvre et divers

PLAN DU R+1

			Plan n°: SO	Auteur NM
A	21/09/2026	CREATION	Echelle 1/50@A3	Phase PRO
	Date	Modifications		

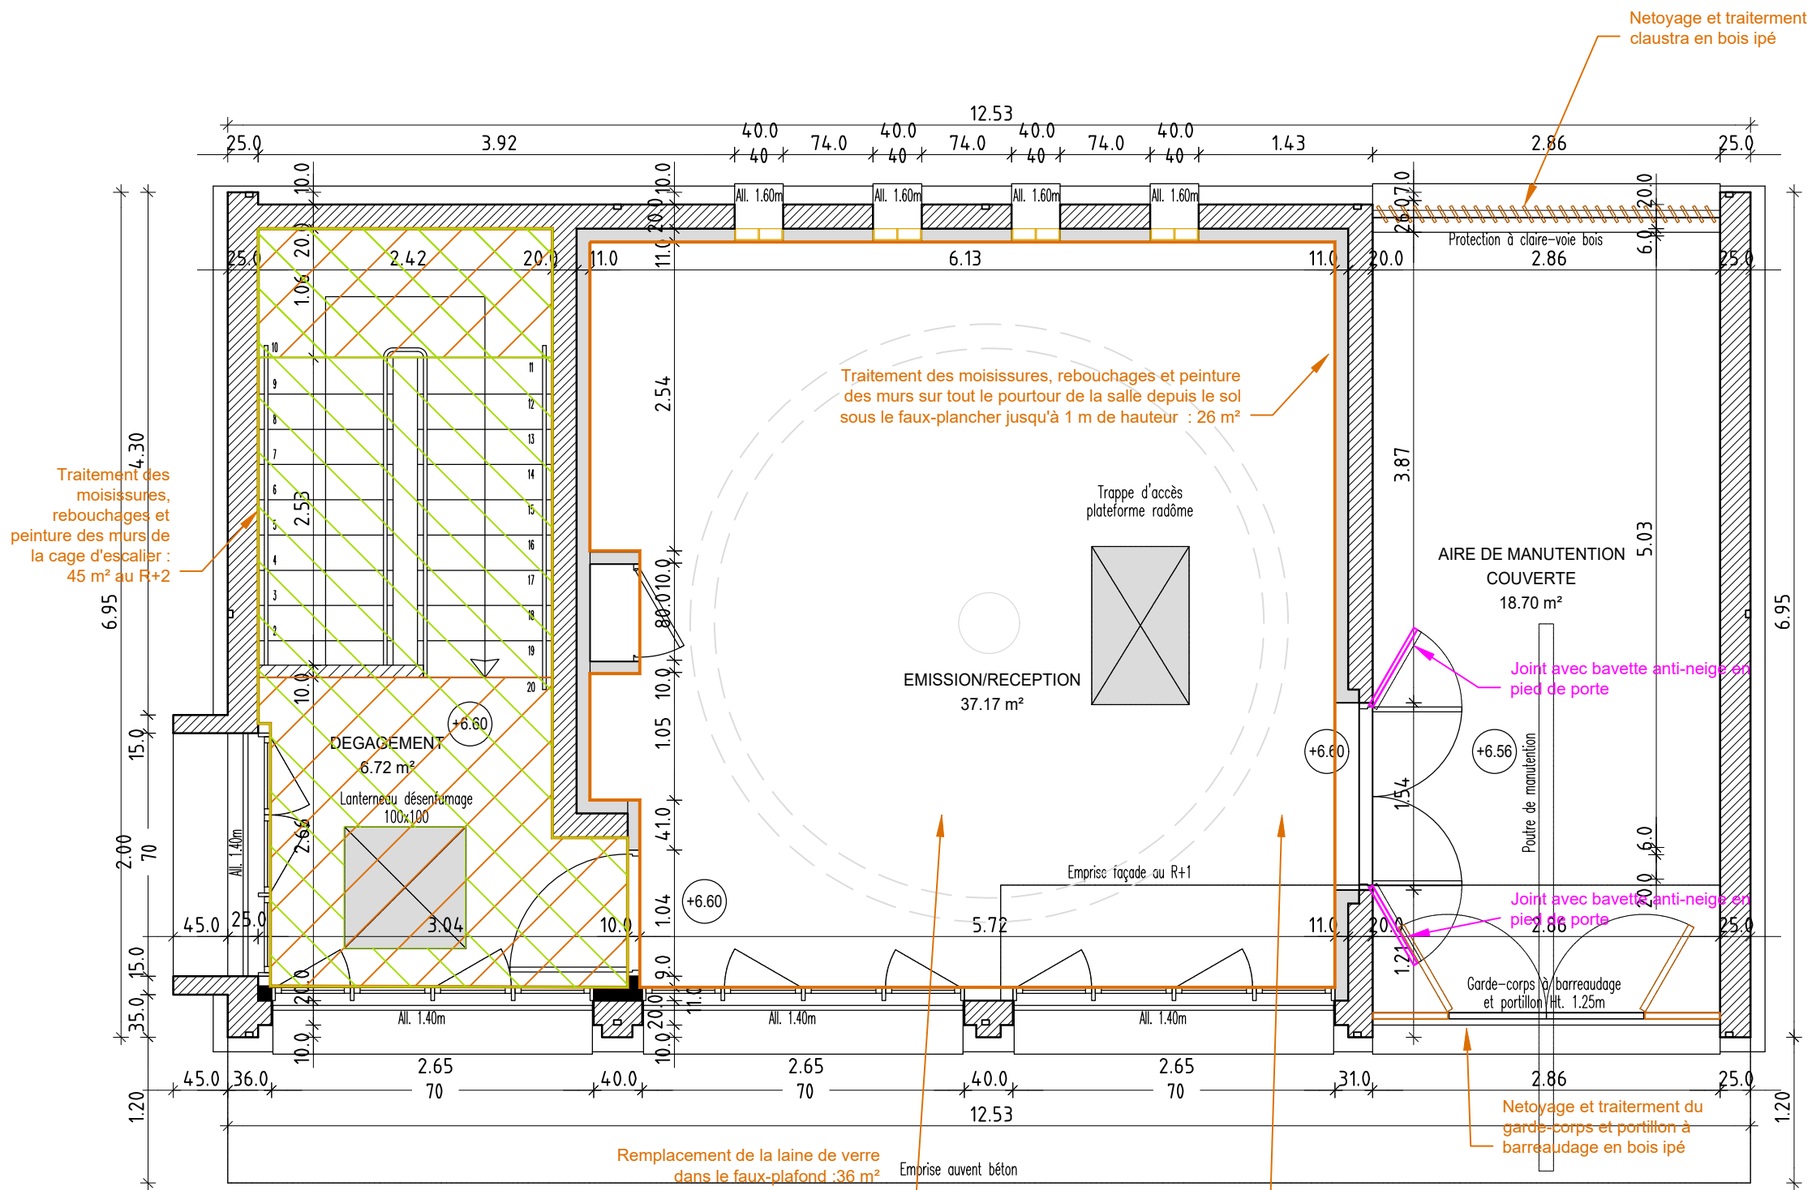

PLAN DU 2EME ETAGE
Ech. 1/50e

BEVM
Bureau d'études techniques
2, Rue Mably - 21000 DIJON
Tél. 03 80 680 680
Fax 03 80 680 681
E-mail : contact@bevm.fr


METEO FRANCE

Rénovation des courants forts, des courants faibles et d'une partie du bâti du radar météorologique de Montancy (25)

Travaux de second oeuvre et divers

PLAN DU R+2

			Plan n°:	Auteur
			SO	NM
A	21/09/2026	CREATION	Echelle	Phase
	Date	Modifications	1/50@A3	PRO

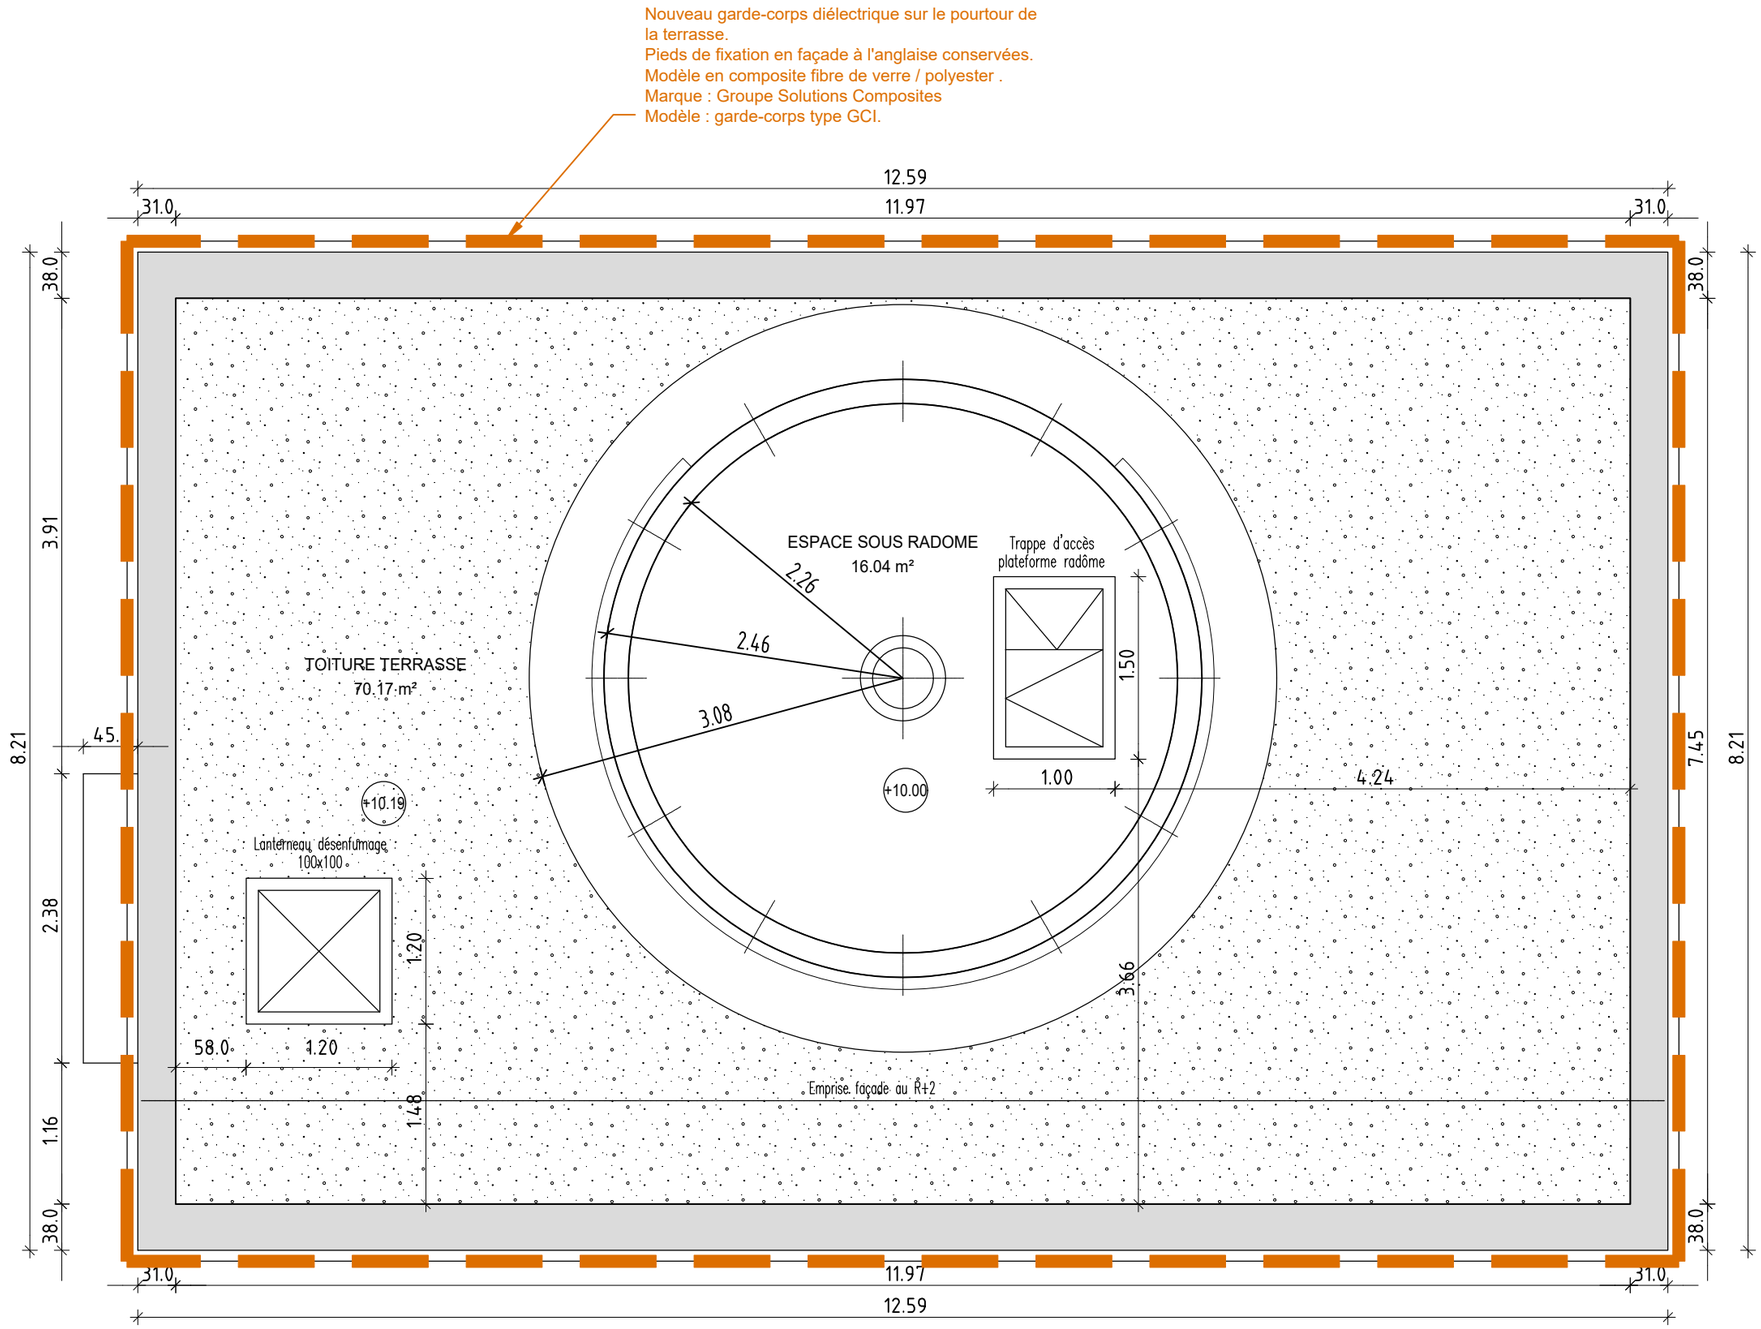

PLAN DE TOITURE
Ech. 1/50e

BEVM
Bureau d'études techniques
2, Rue Mably - 21000 DIJON
Tél . 03 80 680 680
Fax. 03 80 680 681
E-mail : contact@bevm.fr

METEO FRANCE

Rénovation des courants forts, des courants faibles et d'une partie du bâti du radar météorologique de Montancy (25)

Travaux de second oeuvre et divers

PLAN TOITURE

			Plan n°:	Auteur
			SO	NM
A	21/09/2026	CREATION	Echelle	Phase
	Date	Modifications	1/50@A3	PRO