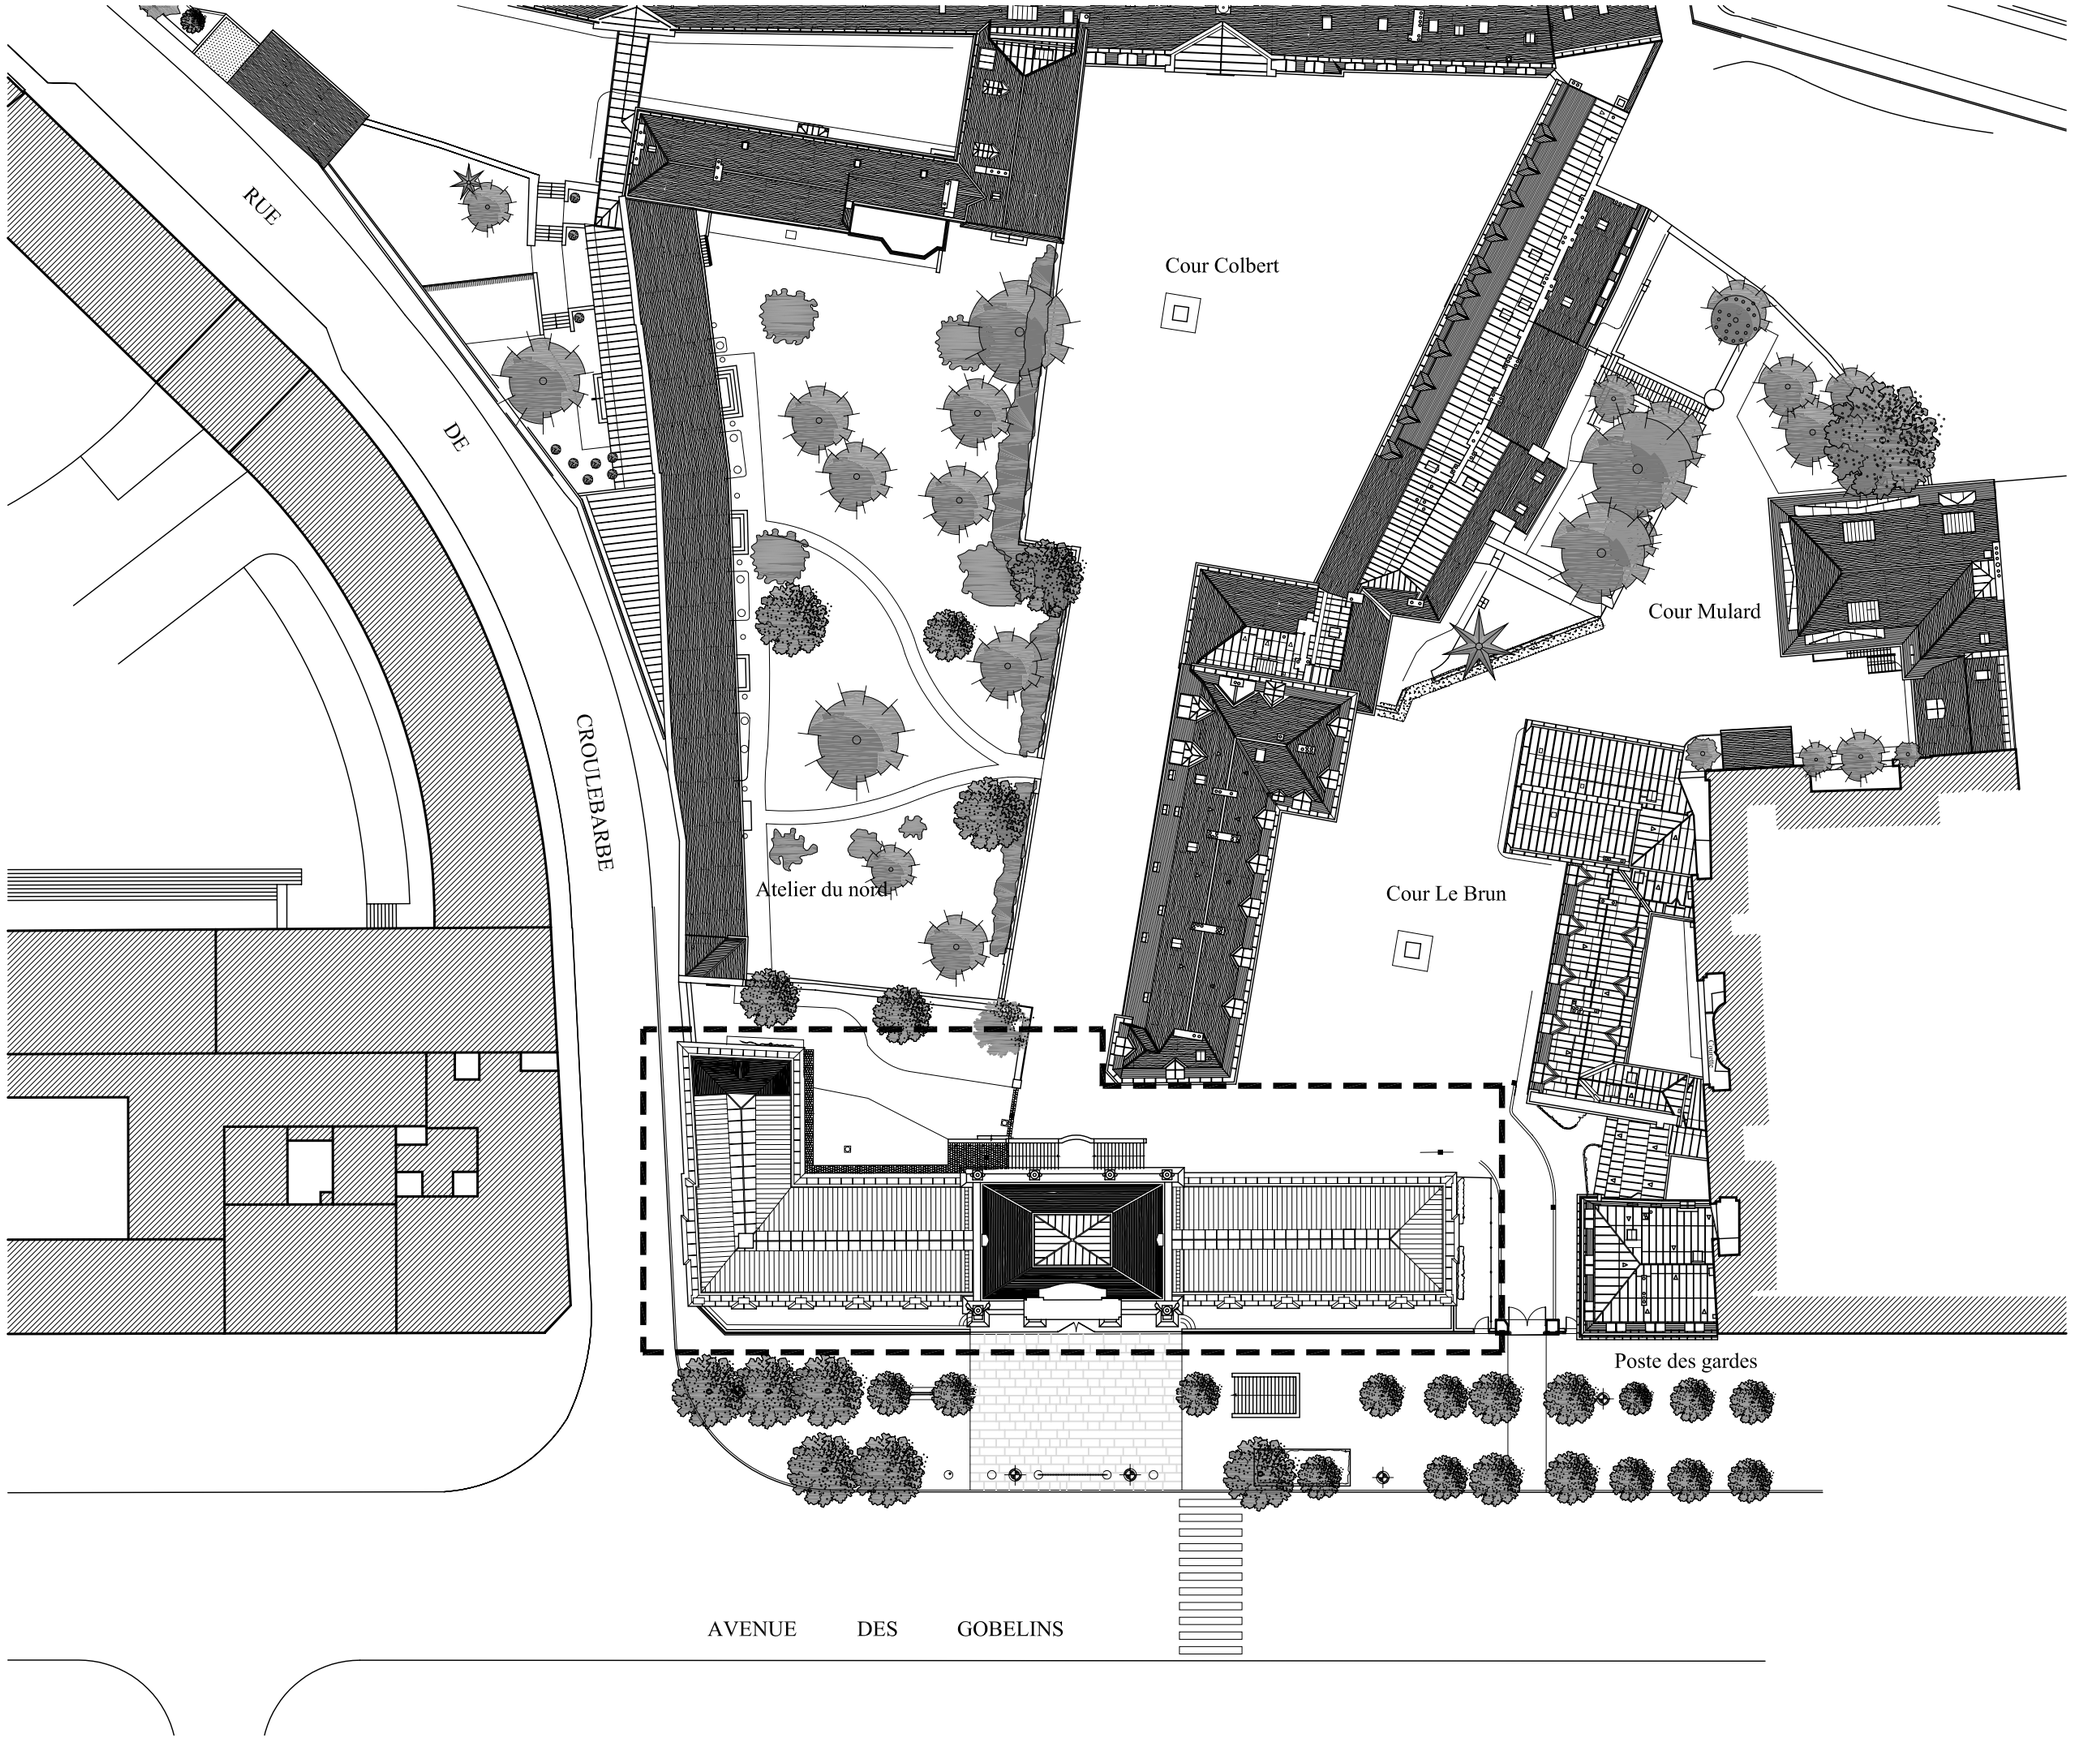


Maître d'ouvrage

Ministère de la Culture et de la Communication
Service national des travaux (SNT)
Grande Ecurie du Roy - av. Rockfeller 78 035 VERSAILLES
Tel : 01 30 84 12 00 - Fax : 01 30 84 12 11

PARIS - XIIIe - MANUFACTURE DES GOBELINS
42 avenue des Gobelins

Aménagement de la galerie des Gobelins

MAITRISE D'OEUVRE

Architecte
Jacques MOULIN, *architecte d.p.l.g. architecte en chef des monuments historiques*
Plalais National 77 300 FONTAINEBLEAU
Tel : 01 64 22 28 75 -Fax : 01 64 22 22 87
Email : courrier@agencemoulin.com

B.E.T. Structure
BUREAU MICHEL BANCON, C. Arnion
28, rue René Boulanger 75010 PARIS
Tel : 01 42 08 40 03 - Fax : 01 42 08 83 40

B.E.T. Chauffage - Ventilation - Electricité
EICP Ingenierie, S. Tissier & S. Delhomme
30, rue Cenisrte 75012 PARIS
Tel : 01 53 46 67 50 - Fax : 01 53 56 67 57

Economiste
Philippe VOTRUBA
BP 11 92420 VAUCRESSON
Tel : 01 48 87 99 38 -Fax : 01 42 77 14 97

Bureau de contrôle
NORISKO Construction, Isabelle Ripaux
34-36, rue A. Pluchet 92 225 BAGNEUX
Tel : 01 55 48 23 81- Fax : 01 55 48 23 96

Sécurité Incendie et Sûreté (SSI)
PCA, Richard Schneider
4 rue Louis Blériot 78130 LES MUREAUX
Tel : 01 30 22 02 24 - Fax : 01 30 22 49 95

Coordonnateur SPS
BECS, M. Italiani
56 Quai le Gallo 92100 BOULOGNE
Tel : 01 41 31 75 75 -Fax : 01 41 31 75 80

DOSSIER DES OUVRAGES EXECUTES

> ETAT ACHEVE

1

OBJET :

PLAN DE MASSE

Emetteur : **Jacques MOULIN**	Date : **avril 2007**	Echelle : 1/500	Phase : **D.O.E.**

Modifié le :