Avenue des Gobelins

Rue de Croulebarbe

Rue Berbier du Mets

Rue Gustave Geffroy

Galerie des Gobelins

Bâtiment 1
Poste des gardes

Bâtiment 2
Aile Chabrol

Bâtiment 3
Garage Cour Mulard

Bâtiment 4
Pavillon Mulard

Bâtiment 5
Bâtiment Le Brun

Bâtiment 6
Bâtiment Colbert

Bâtiment 7
Berbier du Mets
Aile Nord

Bâtiment 8
Berbier du Mets
Aile Sud

Bâtiment 9
Pavillon d'Angivilliers

Bâtiment 10
Atelier du Nord

Bâtiment 11
Garages Rue de
Croulbarbe

N

Ministère de la culture et de la communication - Mobilier National - 1, rue Berbier-du-Mets - 75013 PARIS

MOBILIER NATIONAL
MANUFACTURES NATIONALES
GOBELINS-BEAUVAIS-SAVONNERIE

MANUFACTURES DES GOBELINS
42 avenue des Gobelins
75 013 PARIS

PLAN MASSE


Date du levé : 10/2010	Echelle : 1/200	Fichier : MA_Gobelins-PM.dwg	N° : NA110173

COORDONNEES LAMBERT 93 (Altération linéaire non appliquée)	☐	NIVELLEMENT IGN 69	☐
COORDONNEES INDEPENDANTES	☒	NIVELLEMENT INDEPENDANT	☒

MODIFICATIONS

Indice	Date	Objet
a		
b		
c		
d		
e		

FIT CONSEIL GEOMETRES-EXPERTS
1, Route de Gachet - CS 90711
44307 NANTES Cedex 3
Tél. 33 (0) 2 40 68 54 52
Fax 33 (0) 2 51 13 56 60
E-mail : nantes@fit-conseil.fr

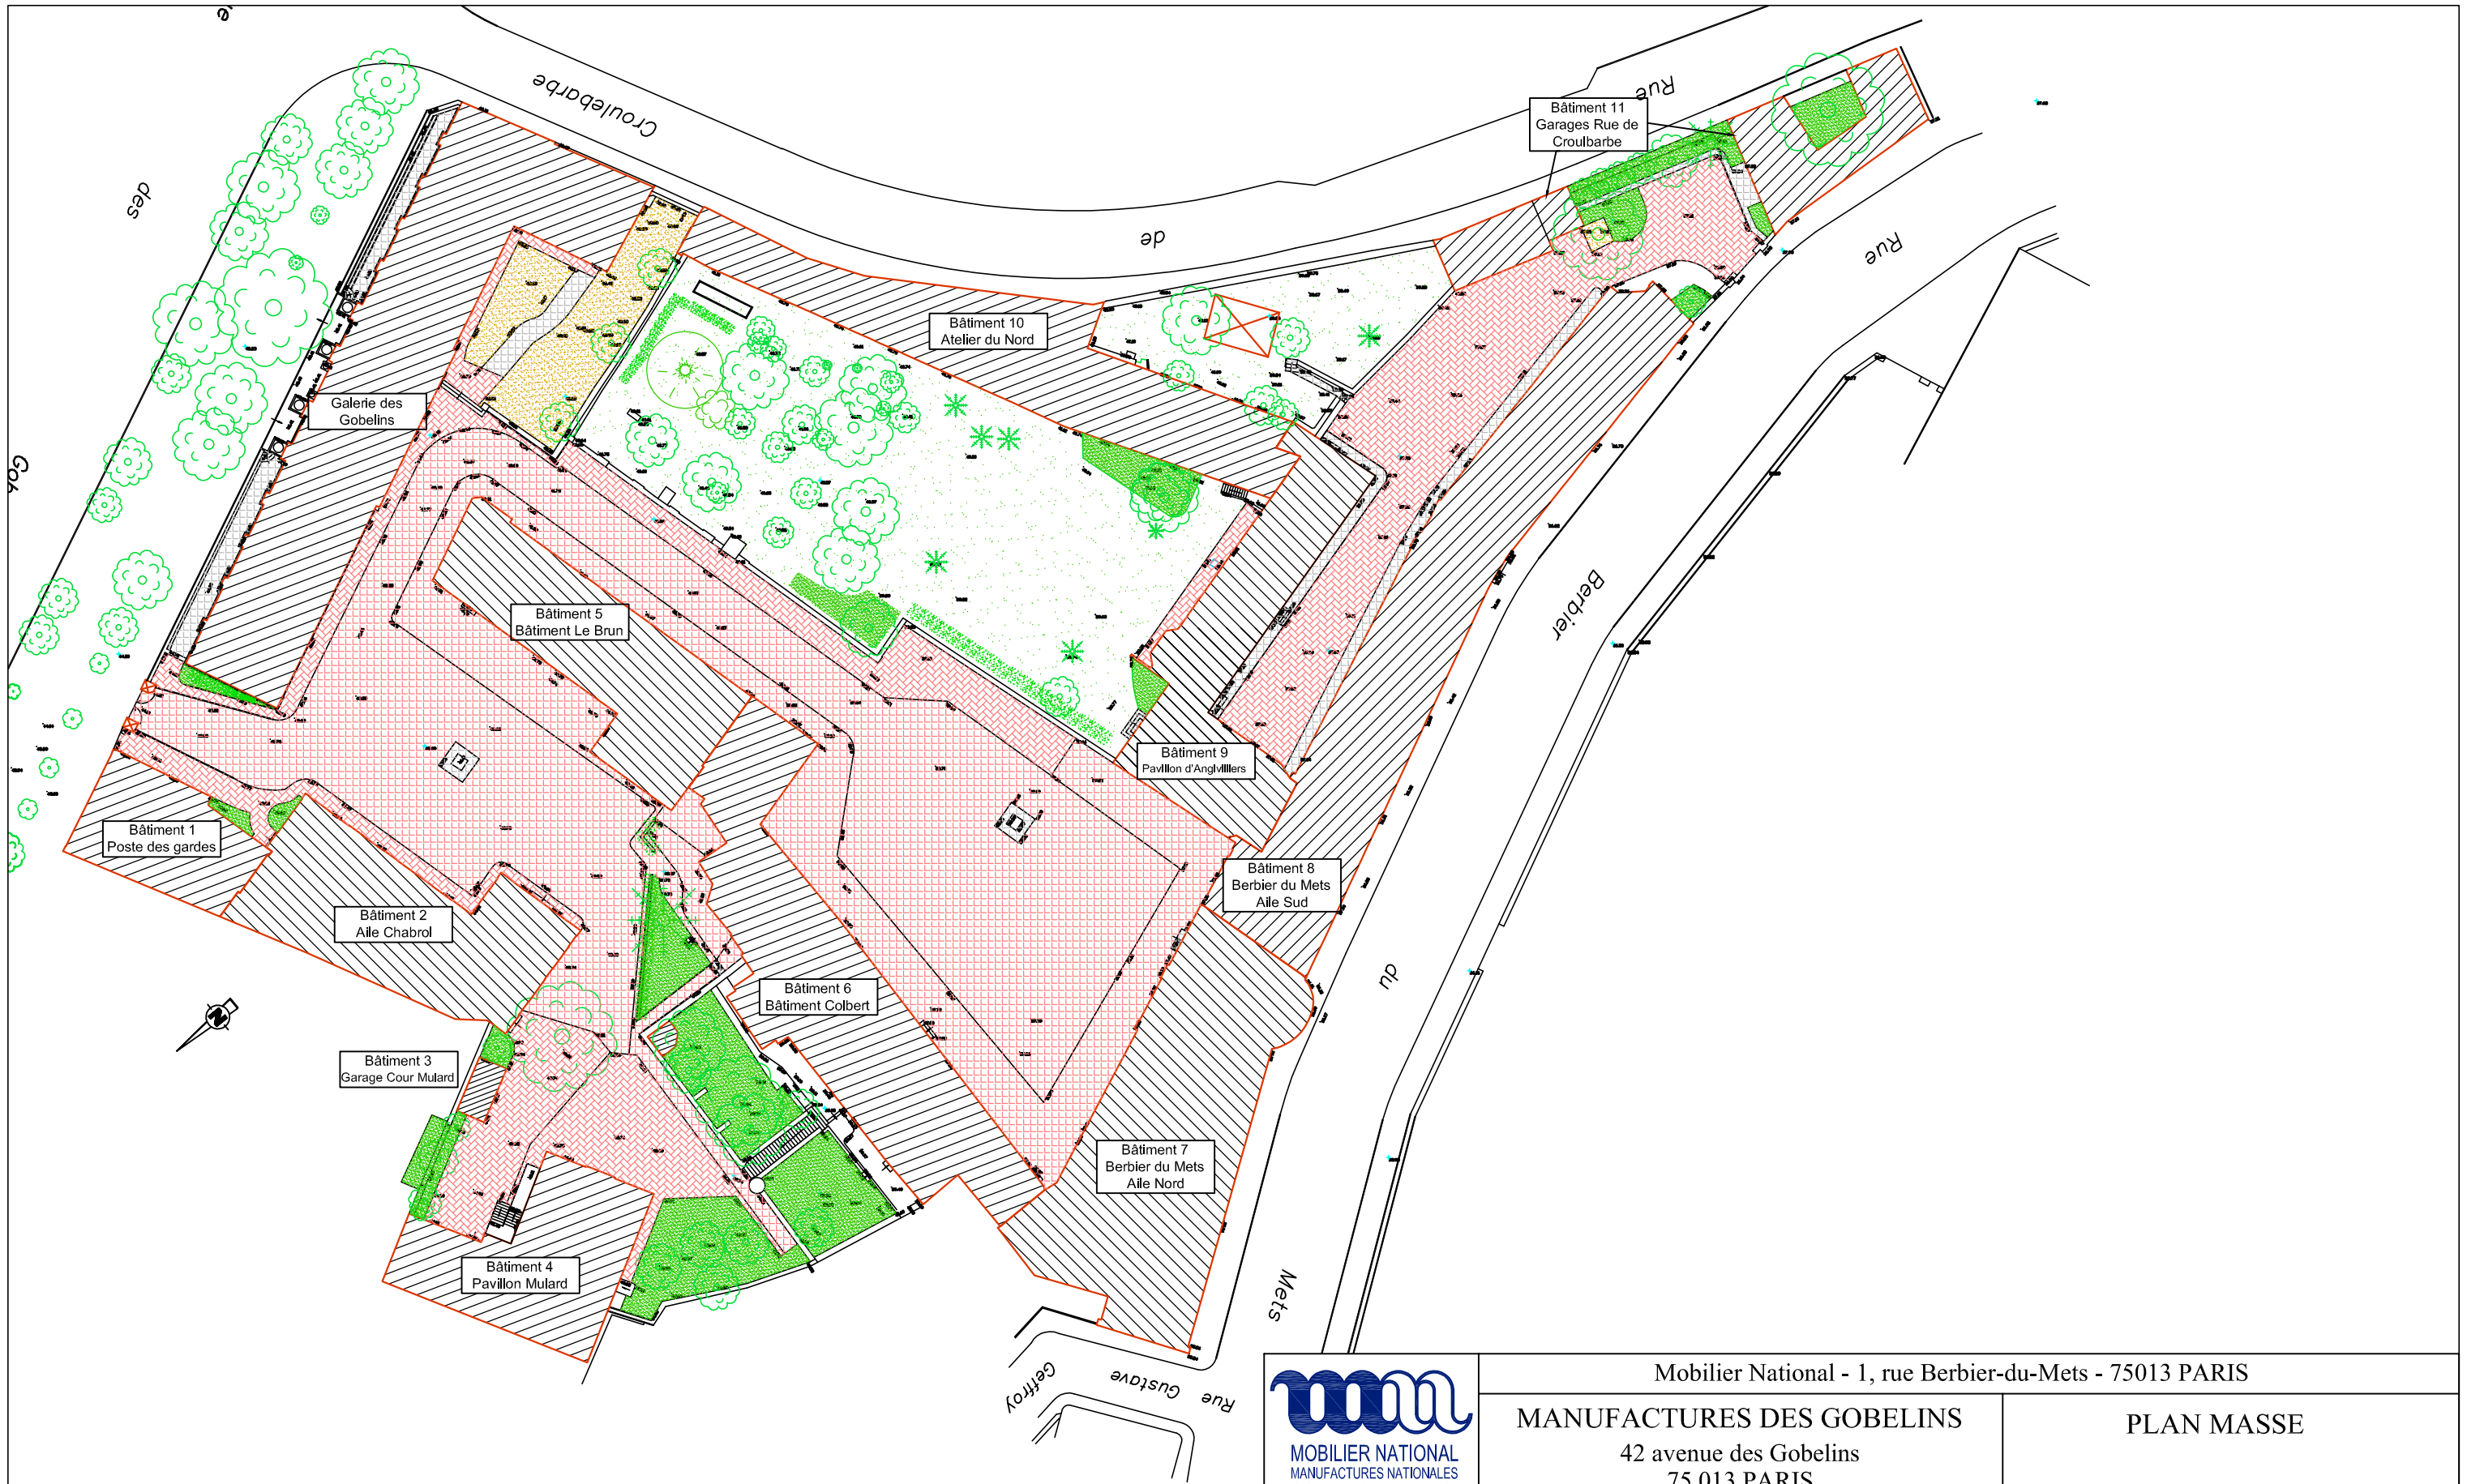

MOBILIER NATIONAL
MANUFACTURES NATIONALES
GOBELINS-BEAUVAIS-
SAVONNERIE

Mobilier National - 1, rue Berbier-du-Mets - 75013 PARIS

MANUFACTURES DES GOBELINS
42 avenue des Gobelins
75 013 PARIS

PLAN MASSE

Nom fichier : MA_Gobelins-PM.dwg | Date du levé : 10/2010 | Echelle : /

FIT CONSEIL GÉOMÈTRES-EXPERTS

Modification

Indice	Date	Objet
A		
B		
C		

INDEPENDANTES
(Altération linéaire non appliquée)

NIVELLEMENT IGN 69 / INDEPENDANT

N° : NA110173