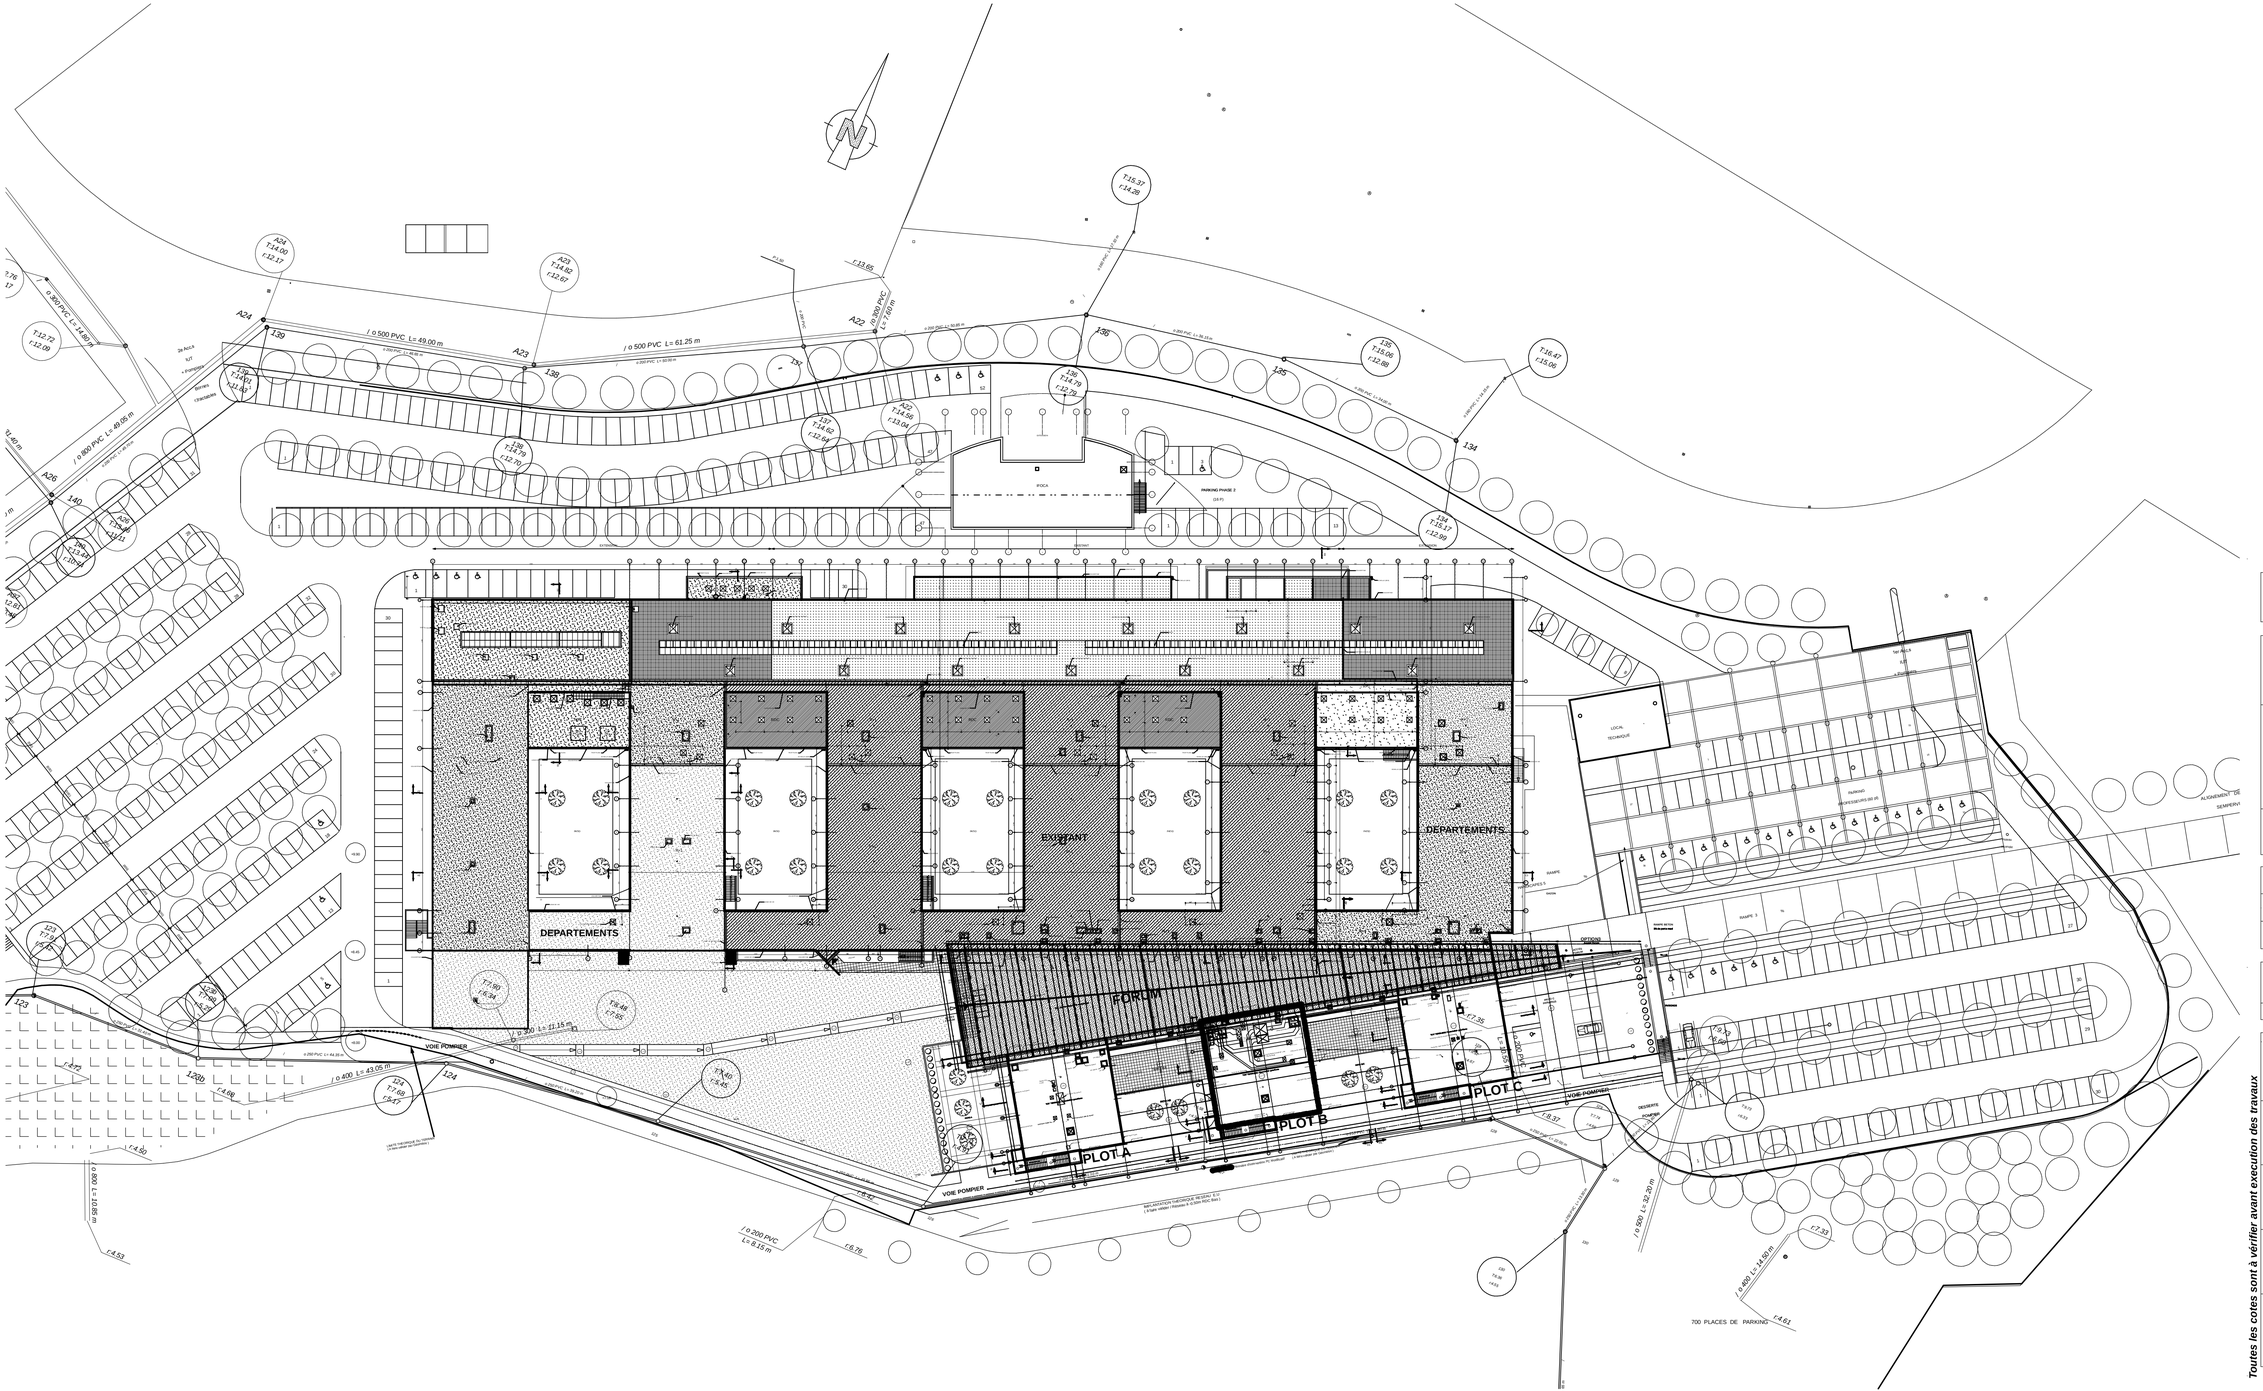


N° PLAN 01

Dossier N° N 232

SERIE ARCHITECTURE

REGION DES PAYS DE LA LOIRE

CONSTRUCTION et EXTENSION DEPARTEMENTS - FORUM - PLOTS DE L'IUT DE NANTES SITE de la FLEURIAYE à CARQUEFOU

Région des Pays de la Loire
1 Rue de la Loire TEL :02.40.41.41.41

	APS	PRO	
	APD	EXE	
	PC	DOE	●

PLAN DE MASSE

ECHELLE :1/500 DATE : Octobre 2005

Toutes les cotes sont à vérifier avant execution des travaux

ARCHITECTES mandataires

SCP GONFREVILLE/LAHON
7 rue Condorcet
44000 NANTES
TEL : 02.40.73.77.20
FAX : 05.46.67.28.85

ARCHITECTE sous-traitant
AJT Architecture
J. THIBAULT D.BOULEAU
7 rue Condorcet
44100 NANTES
TEL : 02.40.69.22.00
FAX : 02.40.69.65.58

ARCHITECTE D'intérieur

Cabinet ARDA Mr VERGER
2 Place Jean V
44000 NANTES
TEL : 02.40.69.73.45
FAX : 02.40.71.80.56

BET ELECTRIC./ THERMIQUE

DUPLANT SANCHO/GC
1501 Avenue Jacques Cartier
44811 St. HERBLAIN
TEL : 02.28.03.13.80
FAX : 02.40.92.29.95

BET VRD

Sté SOGREAH
PRAUD
8 Avenue des Thebaudières
44800 St. HERBLAIN BP 232
TEL : 02.28.09.18.00
FAX : 02.40.94.80.99

BET STRUCTURE

I.B.A
7 rue Condorcet BP 48710
44100 NANTES
TEL : 02.40.73.54.80
FAX : 02.40.69.68.14

E.C.T.S.
10 , Bis Av. du Maréchal de Lattre de Tassigny
44412 REZE
TEL : 02.51.11.14.10
FAX : 02.51.11.14.19

BET ACOUSTIQUE

ITAC
16 Rue Pitre Chevalier
44000 NANTES
TEL : 02.40.14.01.95
FAX : 02.40.14.01.28

BUREAU DE CONTROLE

NORISKO Construction
Rue de la Maison Neuve BP413
44819 St HERBLAIN Cedex
TEL : 02.28.03.29.24
FAX : 02.28.03.18.97

Coord. SECURITE-SANTE

COBATI
49 Rte de Nantes
44430 Le Loroux BOTTEREAU
TEL : 02.51.71.93.49
FAX : 02.40.33.88.09