

PLAN REZ DE CHAUSSEE
ZONE D'INTERVENTION
EXISTANTE
LOCAL PREPA MALADE
Echelle: 1/100


Zone d'intervention partie existante

Zone travaux

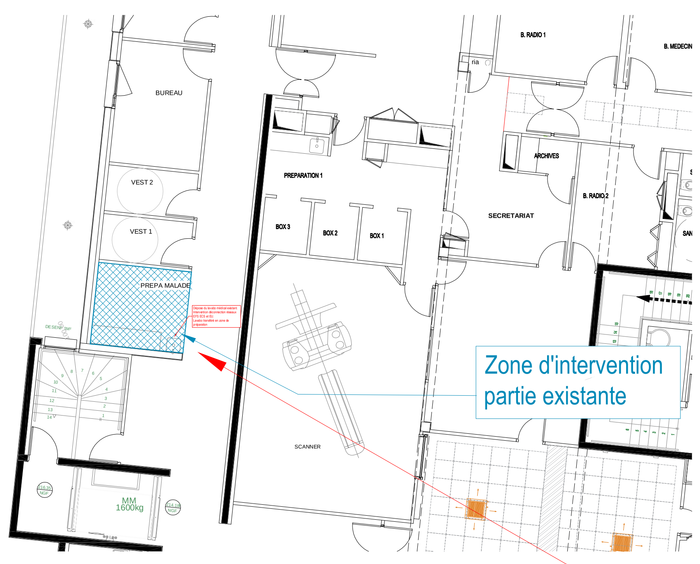

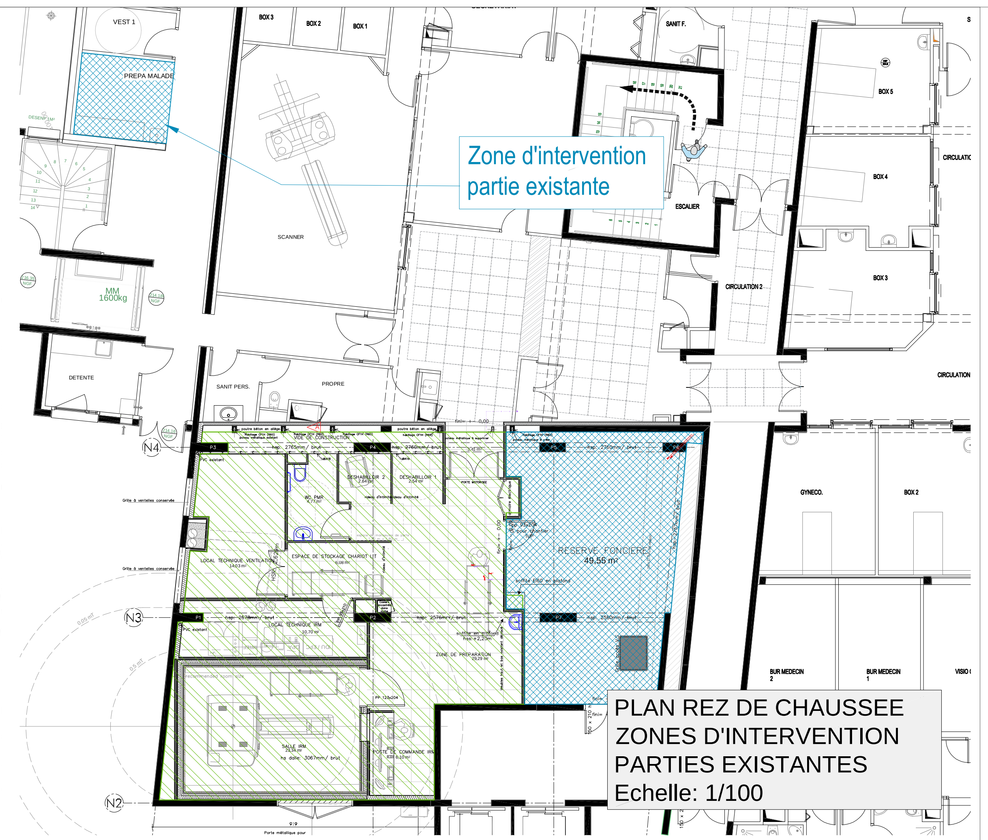

PLAN REZ DE CHAUSSEE
ZONES D'INTERVENTION
PARTIES EXISTANTES
Echelle: 1/100

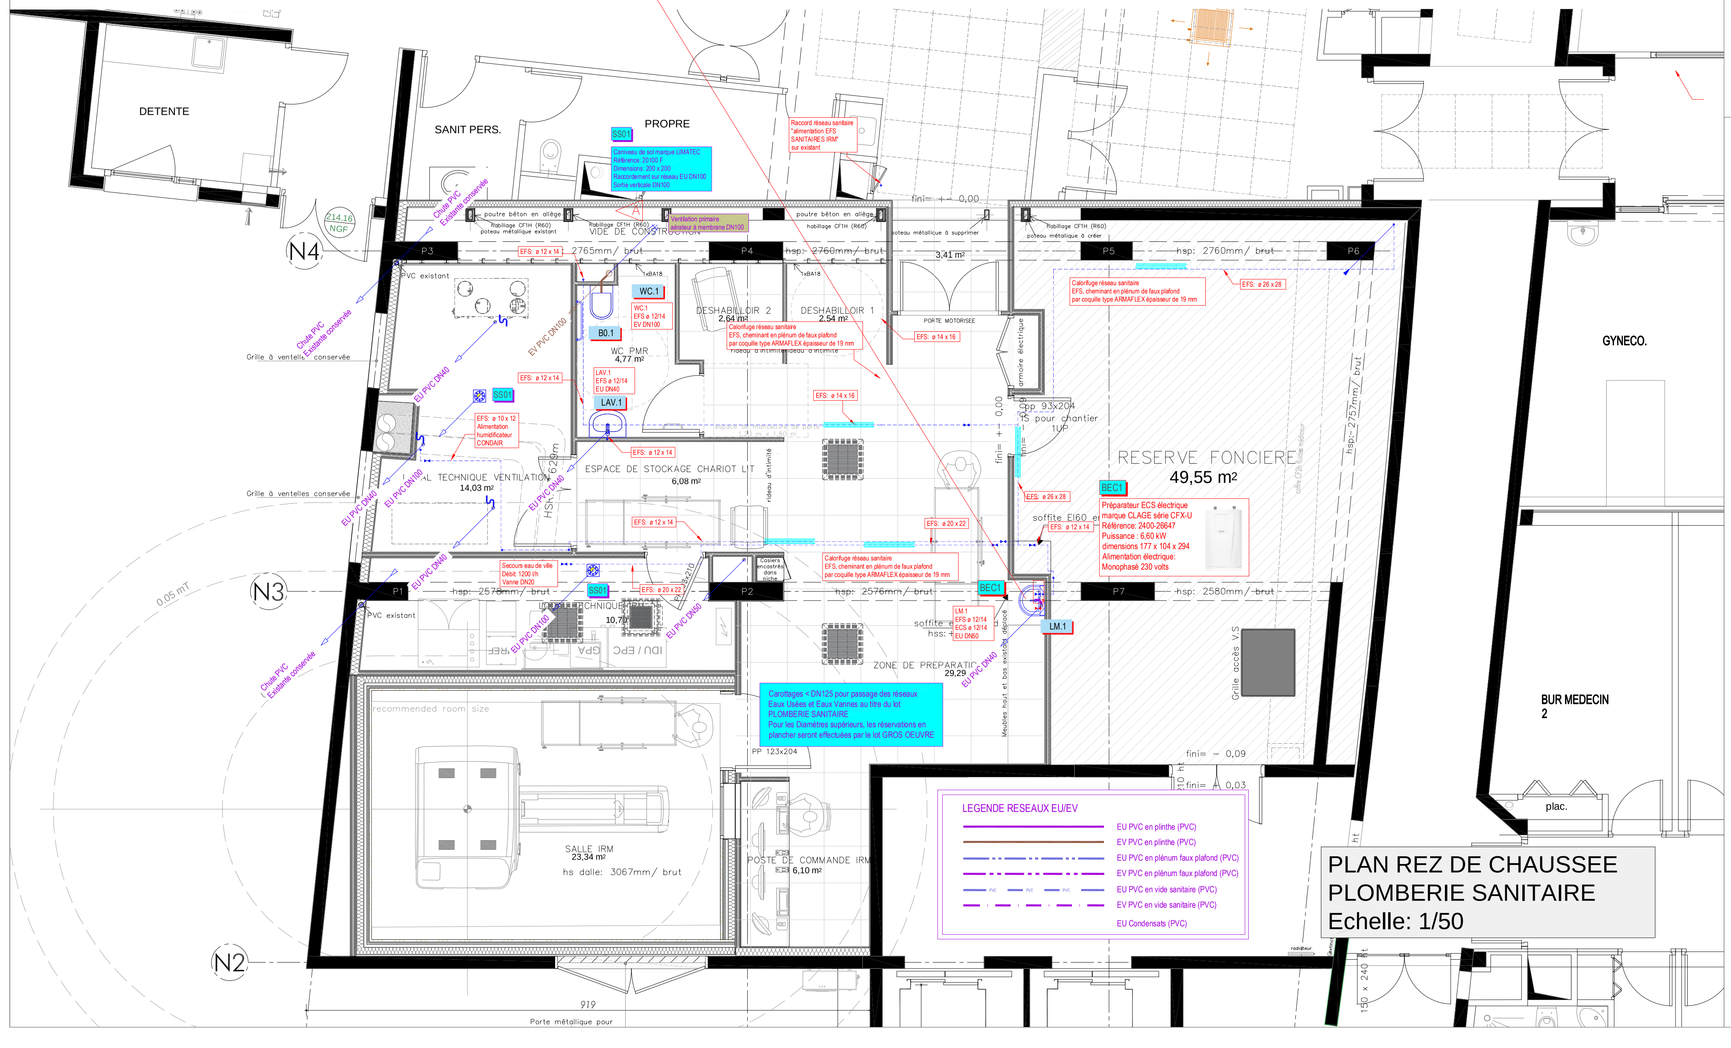

PLAN REZ DE CHAUSSEE
PLOMBERIE SANITAIRE
Echelle: 1/50

PLAN

Plomberie Sanitaire

Niveaux RDC



COMPOSITION DU GROUPEMENT :

/Architecte
BVL Architecture
54, Avenue de la Révolution
87000 LIMOGES
Tél : 05 55 10 28 42
Mail : bvl87@bvlarchitecture.com

/BET Structure & fluides
INTECH
6 Boulevard de Saltgourde
24430 MARSAC SUR L'ISLE
Tél : 05 53 54 57 09
Mail : etudes@beintech.fr

10, rue des Feuillants
87000 LIMOGES
Tél : 05 55 32 03 75
Mail : didier.lalol@beintech.fr - (CVC)
yann.decarre@beintech.fr - (BA)

Centre Hospitalier Roland Mazoin
SAINT JUNIEN

Intégration d'une IRM au sein d'un local existant

12, rue Châteaubriand
87200 SAINT JUNIEN

Lot CHAUFFAGE VENTILATION
PLOMBERIE SANITAIRE

Maître d'ouvrage
Centre Hospitalier Roland Mazoin
12, rue Châteaubriand
87200 SAINT JUNIEN
Tél : 05 55 43 20 75

Indice de diffusion	Date	Objet	Créé par	Vérifié par
A	12.10.2026	Dossier de Consultation des Entreprises	DL	VB

PROJET	PHASE	SPÉCIALITÉ	NATURE	NIVEAU	TYPE	NUMÉRO	INDICE
2026-035	DCE	CVC-PLS	PLAN	RDC		06-04	A