


PLAN SOUS SOL
ZONE D'INTERVENTION EXISTANTE
LOCAL PREPA MALADE
Echelle: 1/100

PLAN

Plomberie Sanitaire

Niveaux Vide sanitaire + S.Sol

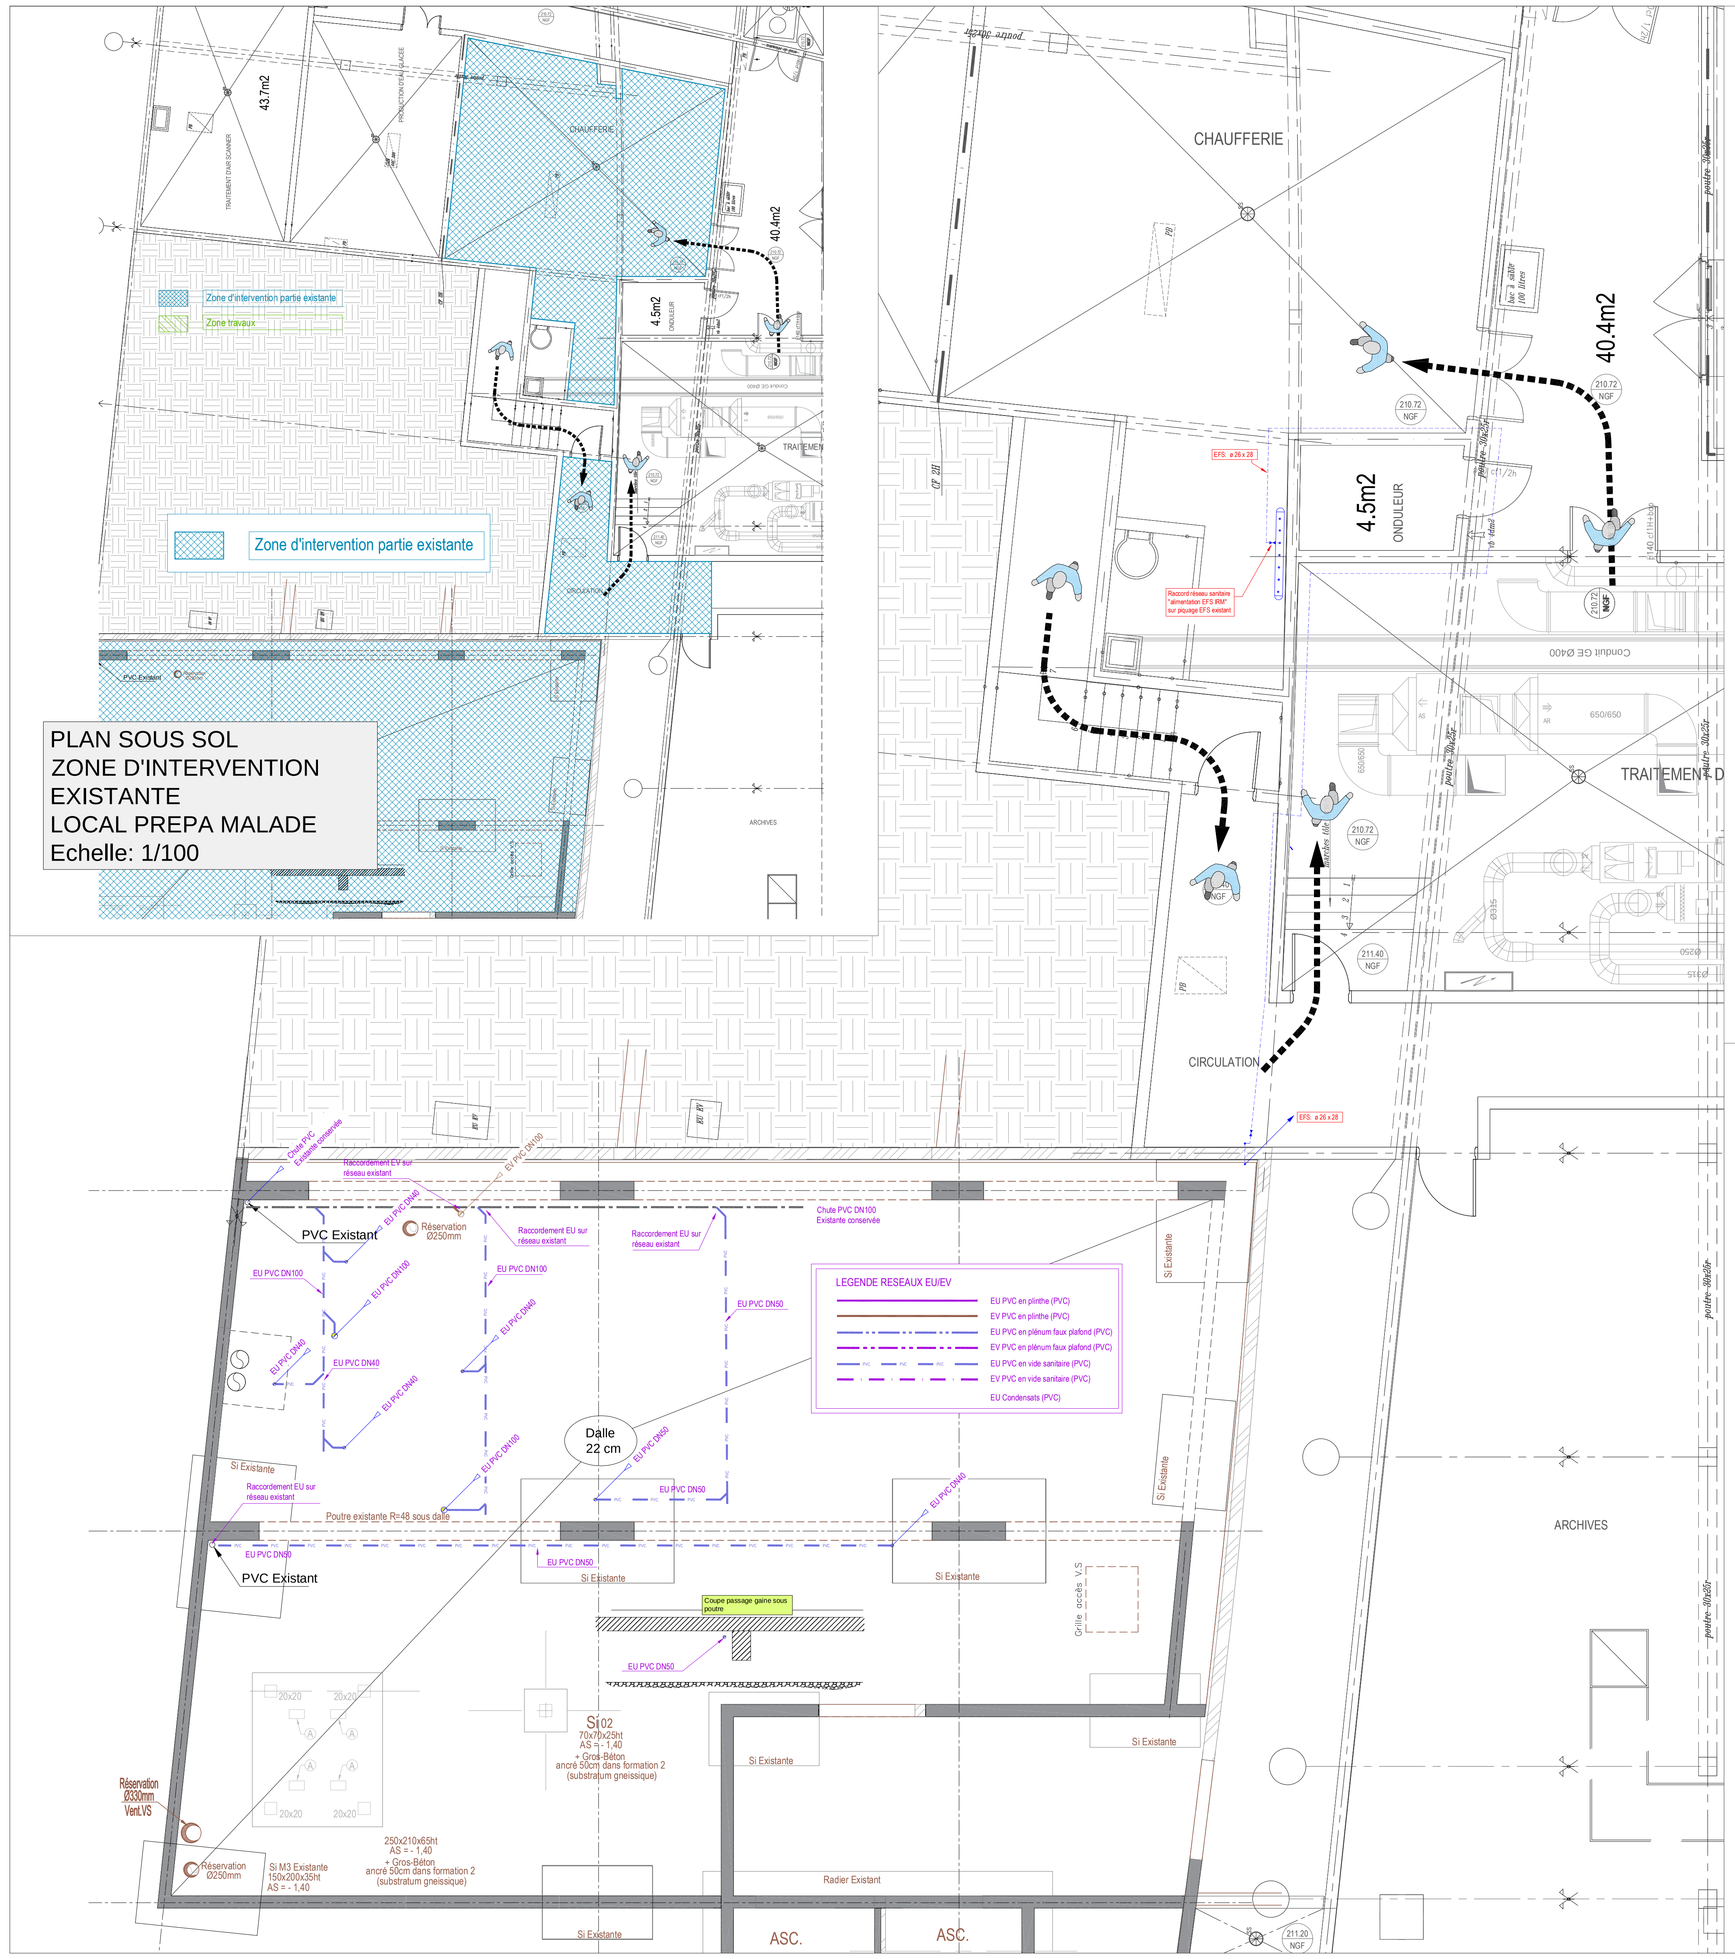

COMPOSITION DU GROUPEMENT :

/Architecte
BVL Architecture
54, Avenue de la Révolution
87000 LIMOGES
Tél : 05 55 10 28 42
Mail : bvl87@bvlarchitecture.com

/BET Structure & fluides
INTECH
6 Boulevard de Saltgourde
24430 MARSAC SUR L'ISLE
Tél : 05 53 54 57 09
Mail : etudes@beintech.fr

10, rue des Feuillants
87000 LIMOGES
Tél : 05 55 32 03 75
Mail : didier.lalo@beintech.fr - (CVC)
yann.decarre@beintech.fr - (BA)

Centre Hospitalier Roland Mazoin SAINT JUNIEN

Intégration d'une IRM au sein d'un local existant

12, rue Châteaubriand
87200 SAINT JUNIEN

Lot CHAUFFAGE VENTILATION PLOMBERIE SANITAIRE

Maître d'ouvrage

Centre Hospitalier Roland Mazoin
12, rue Châteaubriand
87200 SAINT JUNIEN
Tél : 05 55 43 20 75

Indice de diffusion	Date	Objet	Créé par	Vérifié par
A	12.10.2026	Dossier de Consultation des Entreprises	DL	VB

PROJET	PHASE	SPÉCIALITÉ	NATURE	NIVEAU	TYPE	NUMÉRO	INDICE
2026-035	DCE	CVC-PLS	PLAN	VS + S.Sol		06-03	A