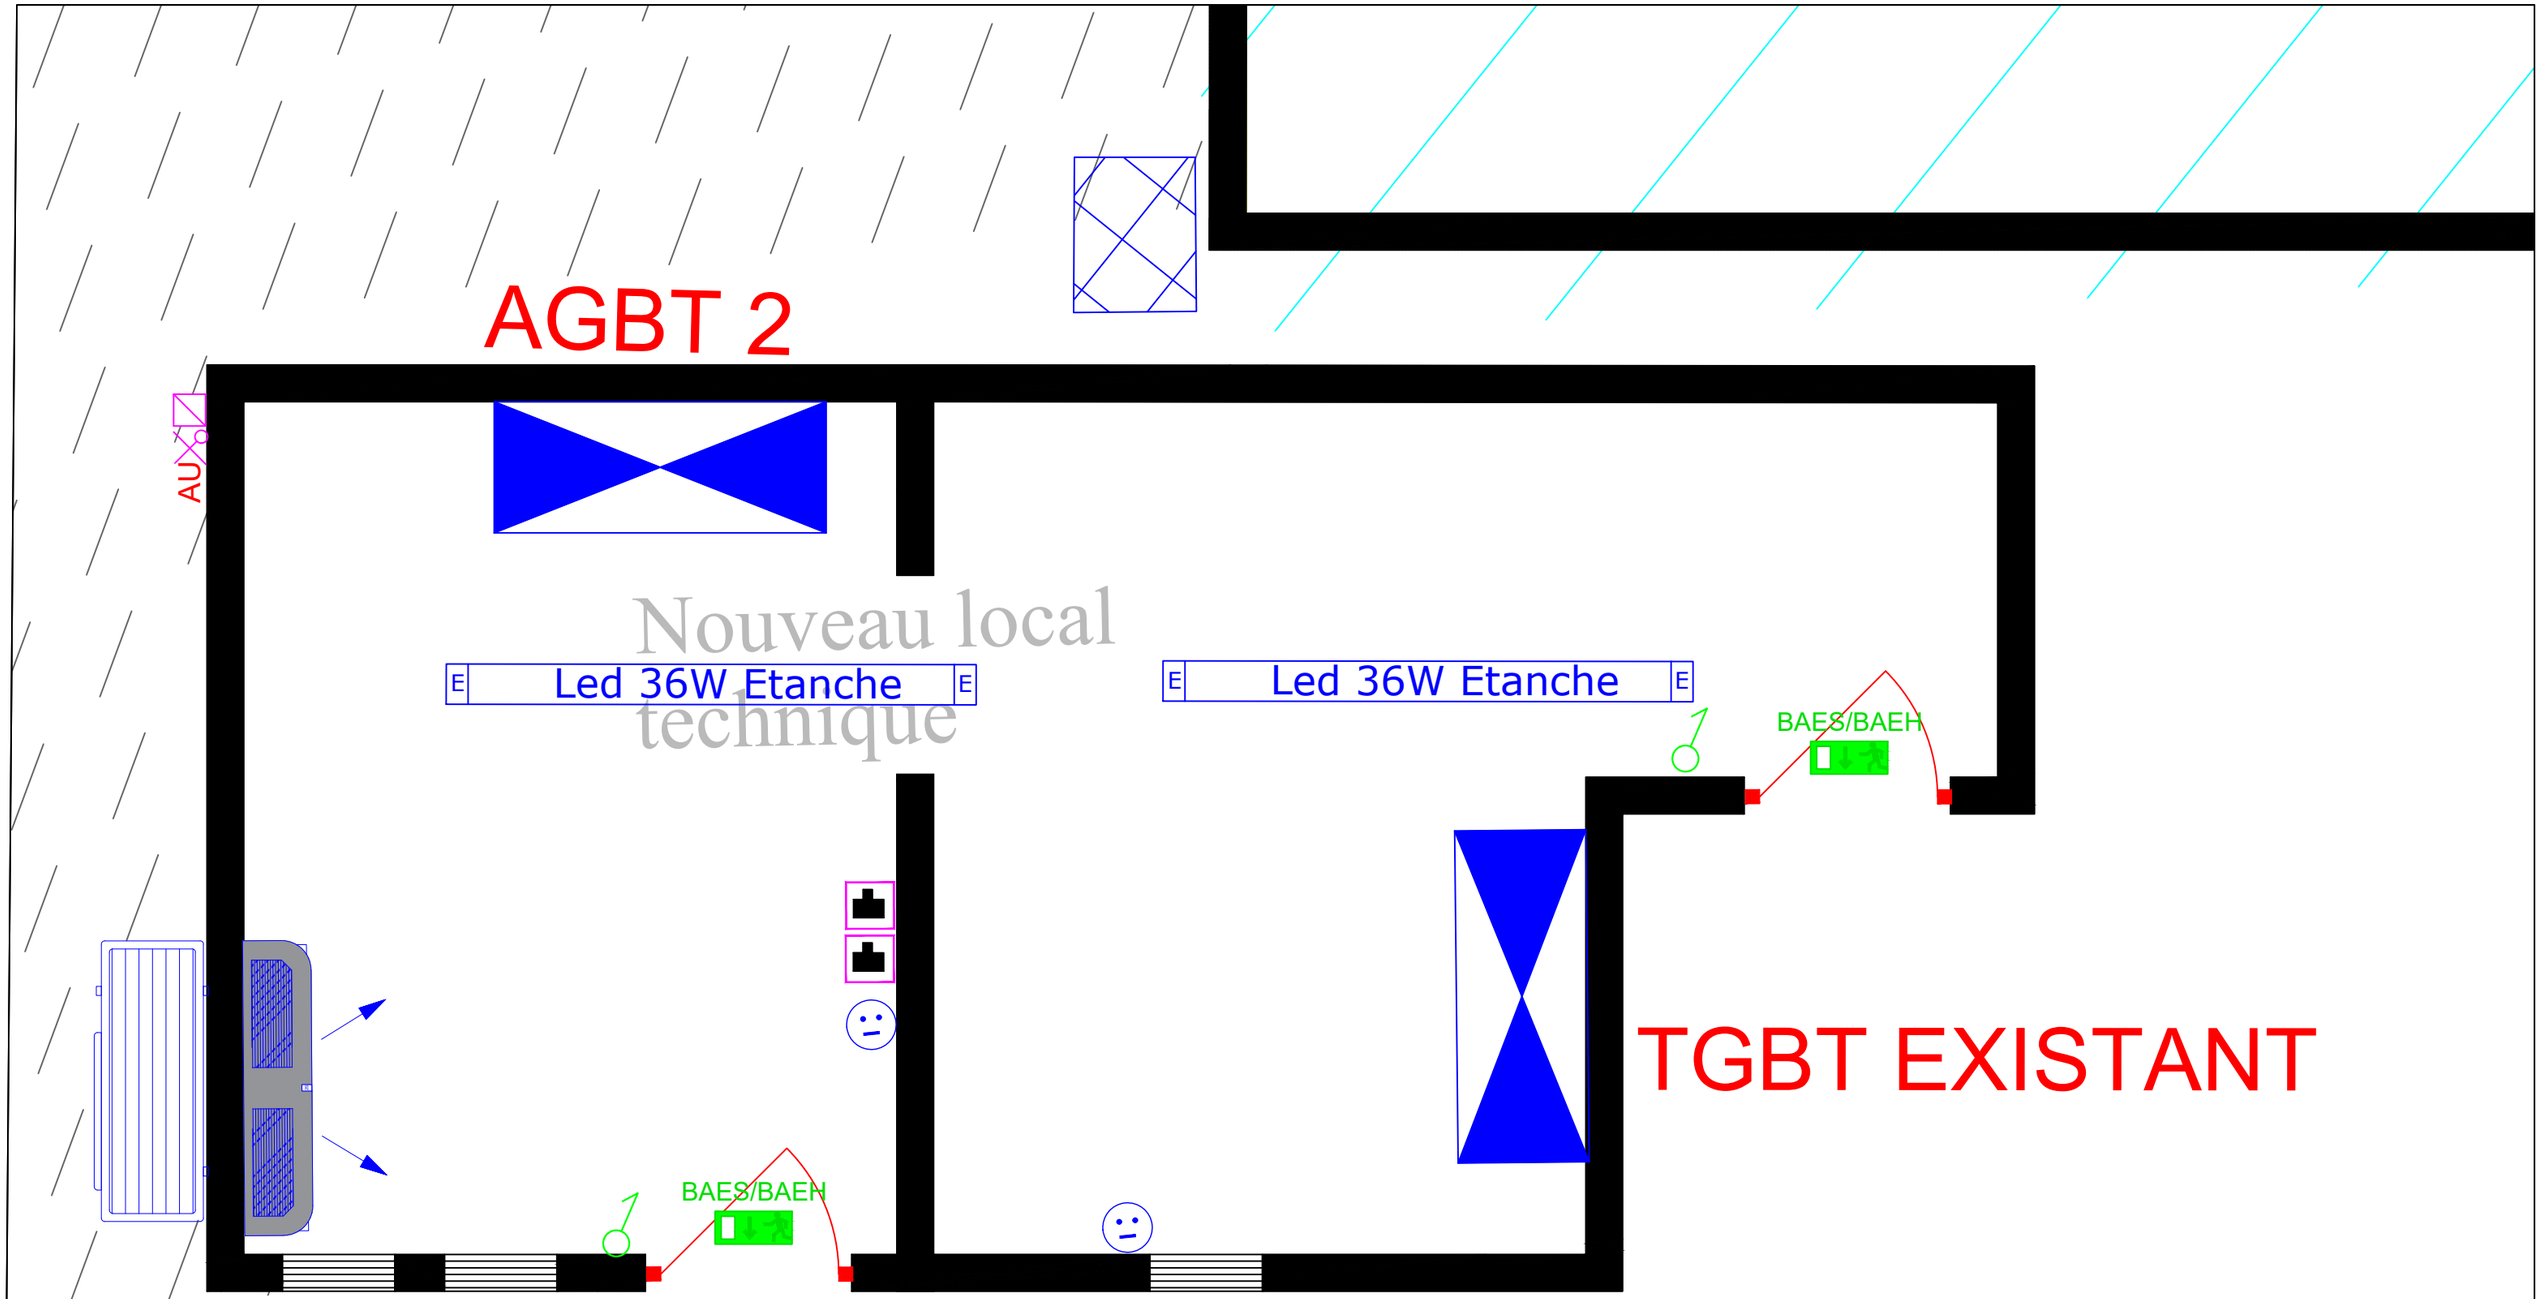


RECTORAT DE MAYOTTE Division des Constructions Scolaires 97600 MAMOUDZOU Tél. : 02 69 61 93 21 RECTORAT DE MAYOTTE Liberté Égalité Fraternité	EXTENSION TGBT ET MISES AUX NORMES ELECTRIQUES COLLEGE BOUENI MTITI PLAN ELECTRICITE CFO CFA SSI SSS	PRO-DCE ECHELLE: 1/50 DATE: 14/09/26	NOUVEAU LOCAL TECHNIQUE	SETIE 1 IMPASSE SAÏD HASSANI M'NAGNOCHI 97600 MAMOUDZOU Setie SOCIETE D'ETUDE TECHNIQUE INGENIERIE ELECTRIQUE

Bâtiment 12

Esc.

LED 27W

PDT P

S= 52.3346
HSP : 2.87
Nbre sortie 2
C42_12_01_0036

RECTORAT DE MAYOTTE Division des Constructions Scolaires 97600 MAMOUDZOU Tél. : 02 69 61 93 21 RECTORAT DE MAYOTTE Liberté Égalité Fraternité	EXTENSION TGBT ET MISES AUX NORMES ELECTRIQUES COLLEGE BOUENI MTITI PLAN ELECTRICITE CFO CFA SSI SSS	PRO-DCE ECHELLE: 1/50 DATE: 14/09/26	BATIMENT 12 R+1	SETIE 1 IMPASSE SAÏD HASSANI M'NAGNOCHI 97600 MAMOUDZOU Setie SOCIETE D'ETUDE TECHNIQUE INGENIERIE ELECTRIQUE

12

Bâtiment 13

ATELIER


S= 71.9193

HSP : 2.75

Nbre sortie 2

C42_13_00_0001

RECTORAT DE MAYOTTE Division des Constructions Scolaires 97600 MAMOUDZOU Tél. : 02 69 61 93 21 RECTORAT DE MAYOTTE Liberté Égalité Fraternité	EXTENSION TGBT ET MISES AUX NORMES ELECTRIQUES COLLEGE BOUENI MTITI PLAN ELECTRICITE CFO CFA SSI SSS	PRO-DCE ECHELLE: 1/50 DATE: 14/09/26	BATIMENT 12 RDC	SETIE 1 IMPASSE SAÏD HASSANI M'NAGNOCHI 97600 MAMOUDZOU Setie SOCIETE D'ETUDE TECHNIQUE INGENIERIE ELECTRIQUE

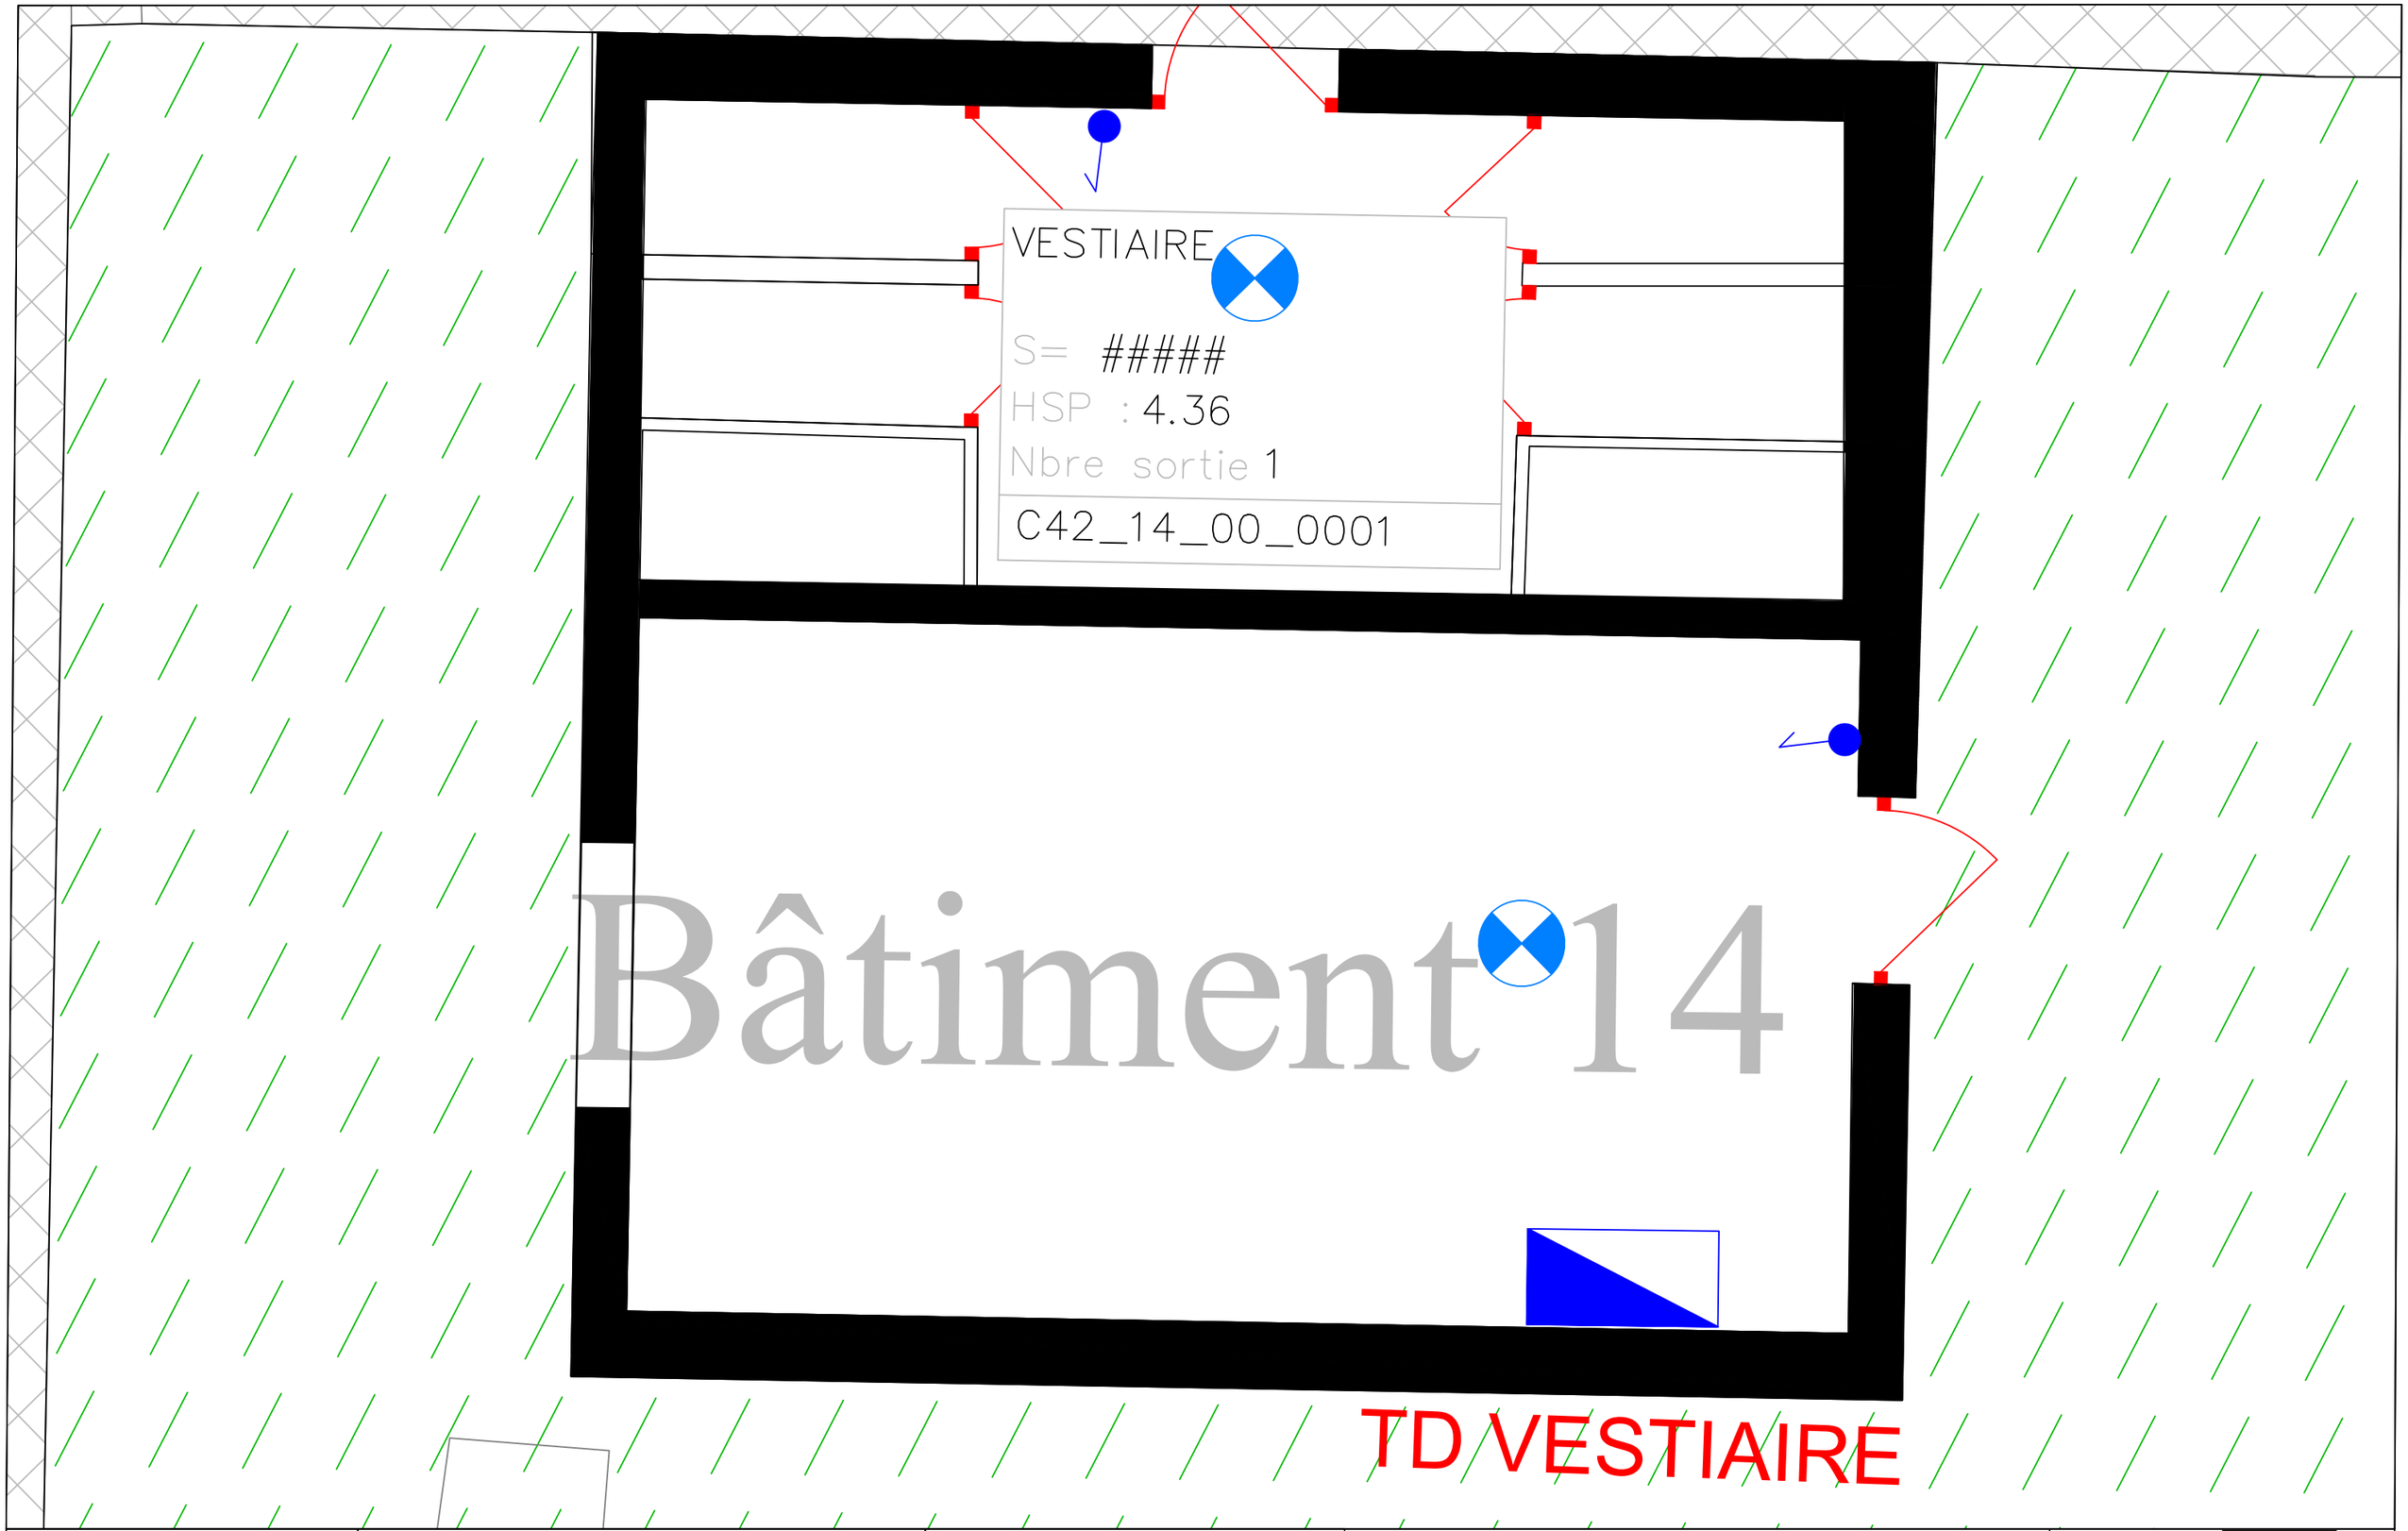

RECTORAT DE MAYOTTE
Division des Constructions Scolaires
97600 MAMOUDZOU
Tél. : 02 69 61 93 21

RECTORAT DE MAYOTTE
Liberté
Égalité
Fraternité

EXTENSION TGBT ET MISES AUX NORMES ELECTRIQUES
COLLEGE BOUENI MTITI

PLAN ELECTRICITE CFO CFA SSI SSS

PRO-DCE


ECHELLE: 1/50

DATE: 14/09/26

BATIMENT 14

SETIE
1 IMPASSE SAÏD HASSANI
M'NAGNOCHI
97600 MAMOUDZOU

Setie
SOCIETE D'ETUDE TECHNIQUE INGENIERIE ELECTRIQUE

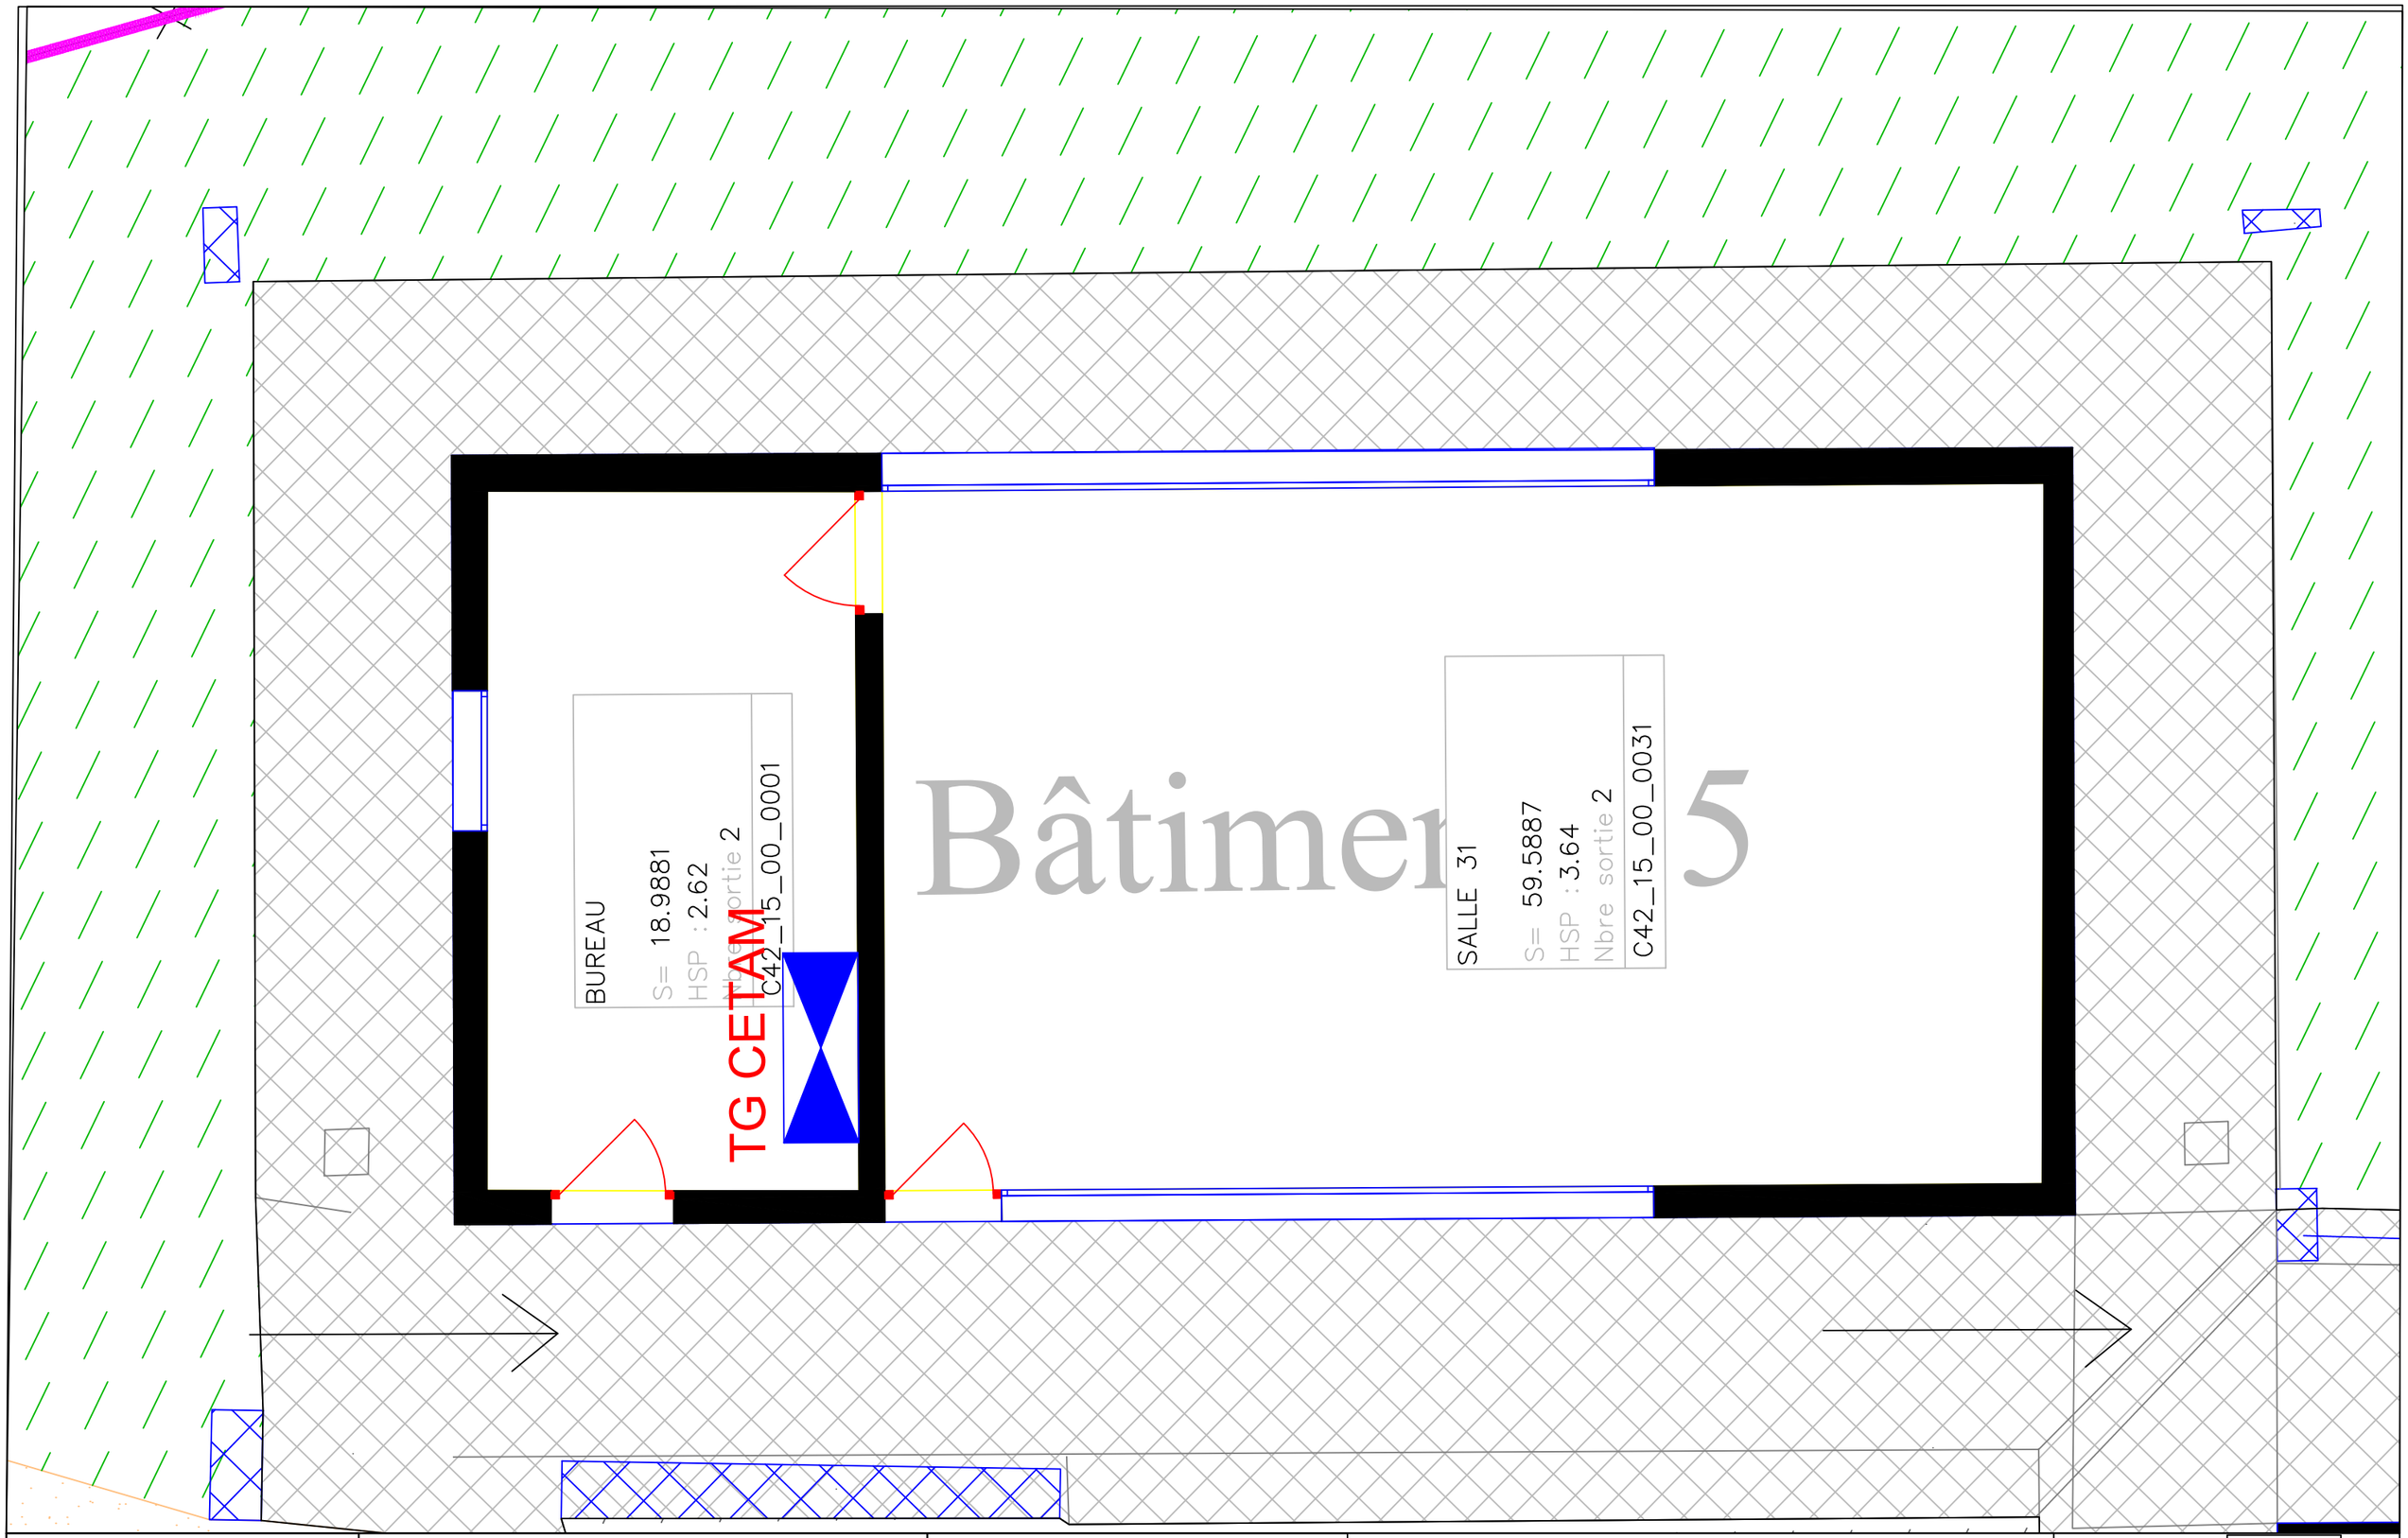

RECTORAT DE MAYOTTE
Division des Constructions Scolaires
97600 MAMOUDZOU
Tél. : 02 69 61 93 21

RECTORAT DE MAYOTTE
Liberté
Égalité
Fraternité

EXTENSION TGBT ET MISES AUX NORMES ELECTRIQUES
COLLEGE BOUENI MTITI

PLAN ELECTRICITE CFO CFA SSI SSS

PRO-DCE


ECHELLE: 1/50

DATE: 14/09/26

BATIMENT 15

SETIE
1 IMPASSE SAÏD HASSANI M'NAGNOCHI
97600 MAMOUDZOU

Setie
SOCIETE D'ETUDE TECHNIQUE INGENIERIE ELECTRIQUE

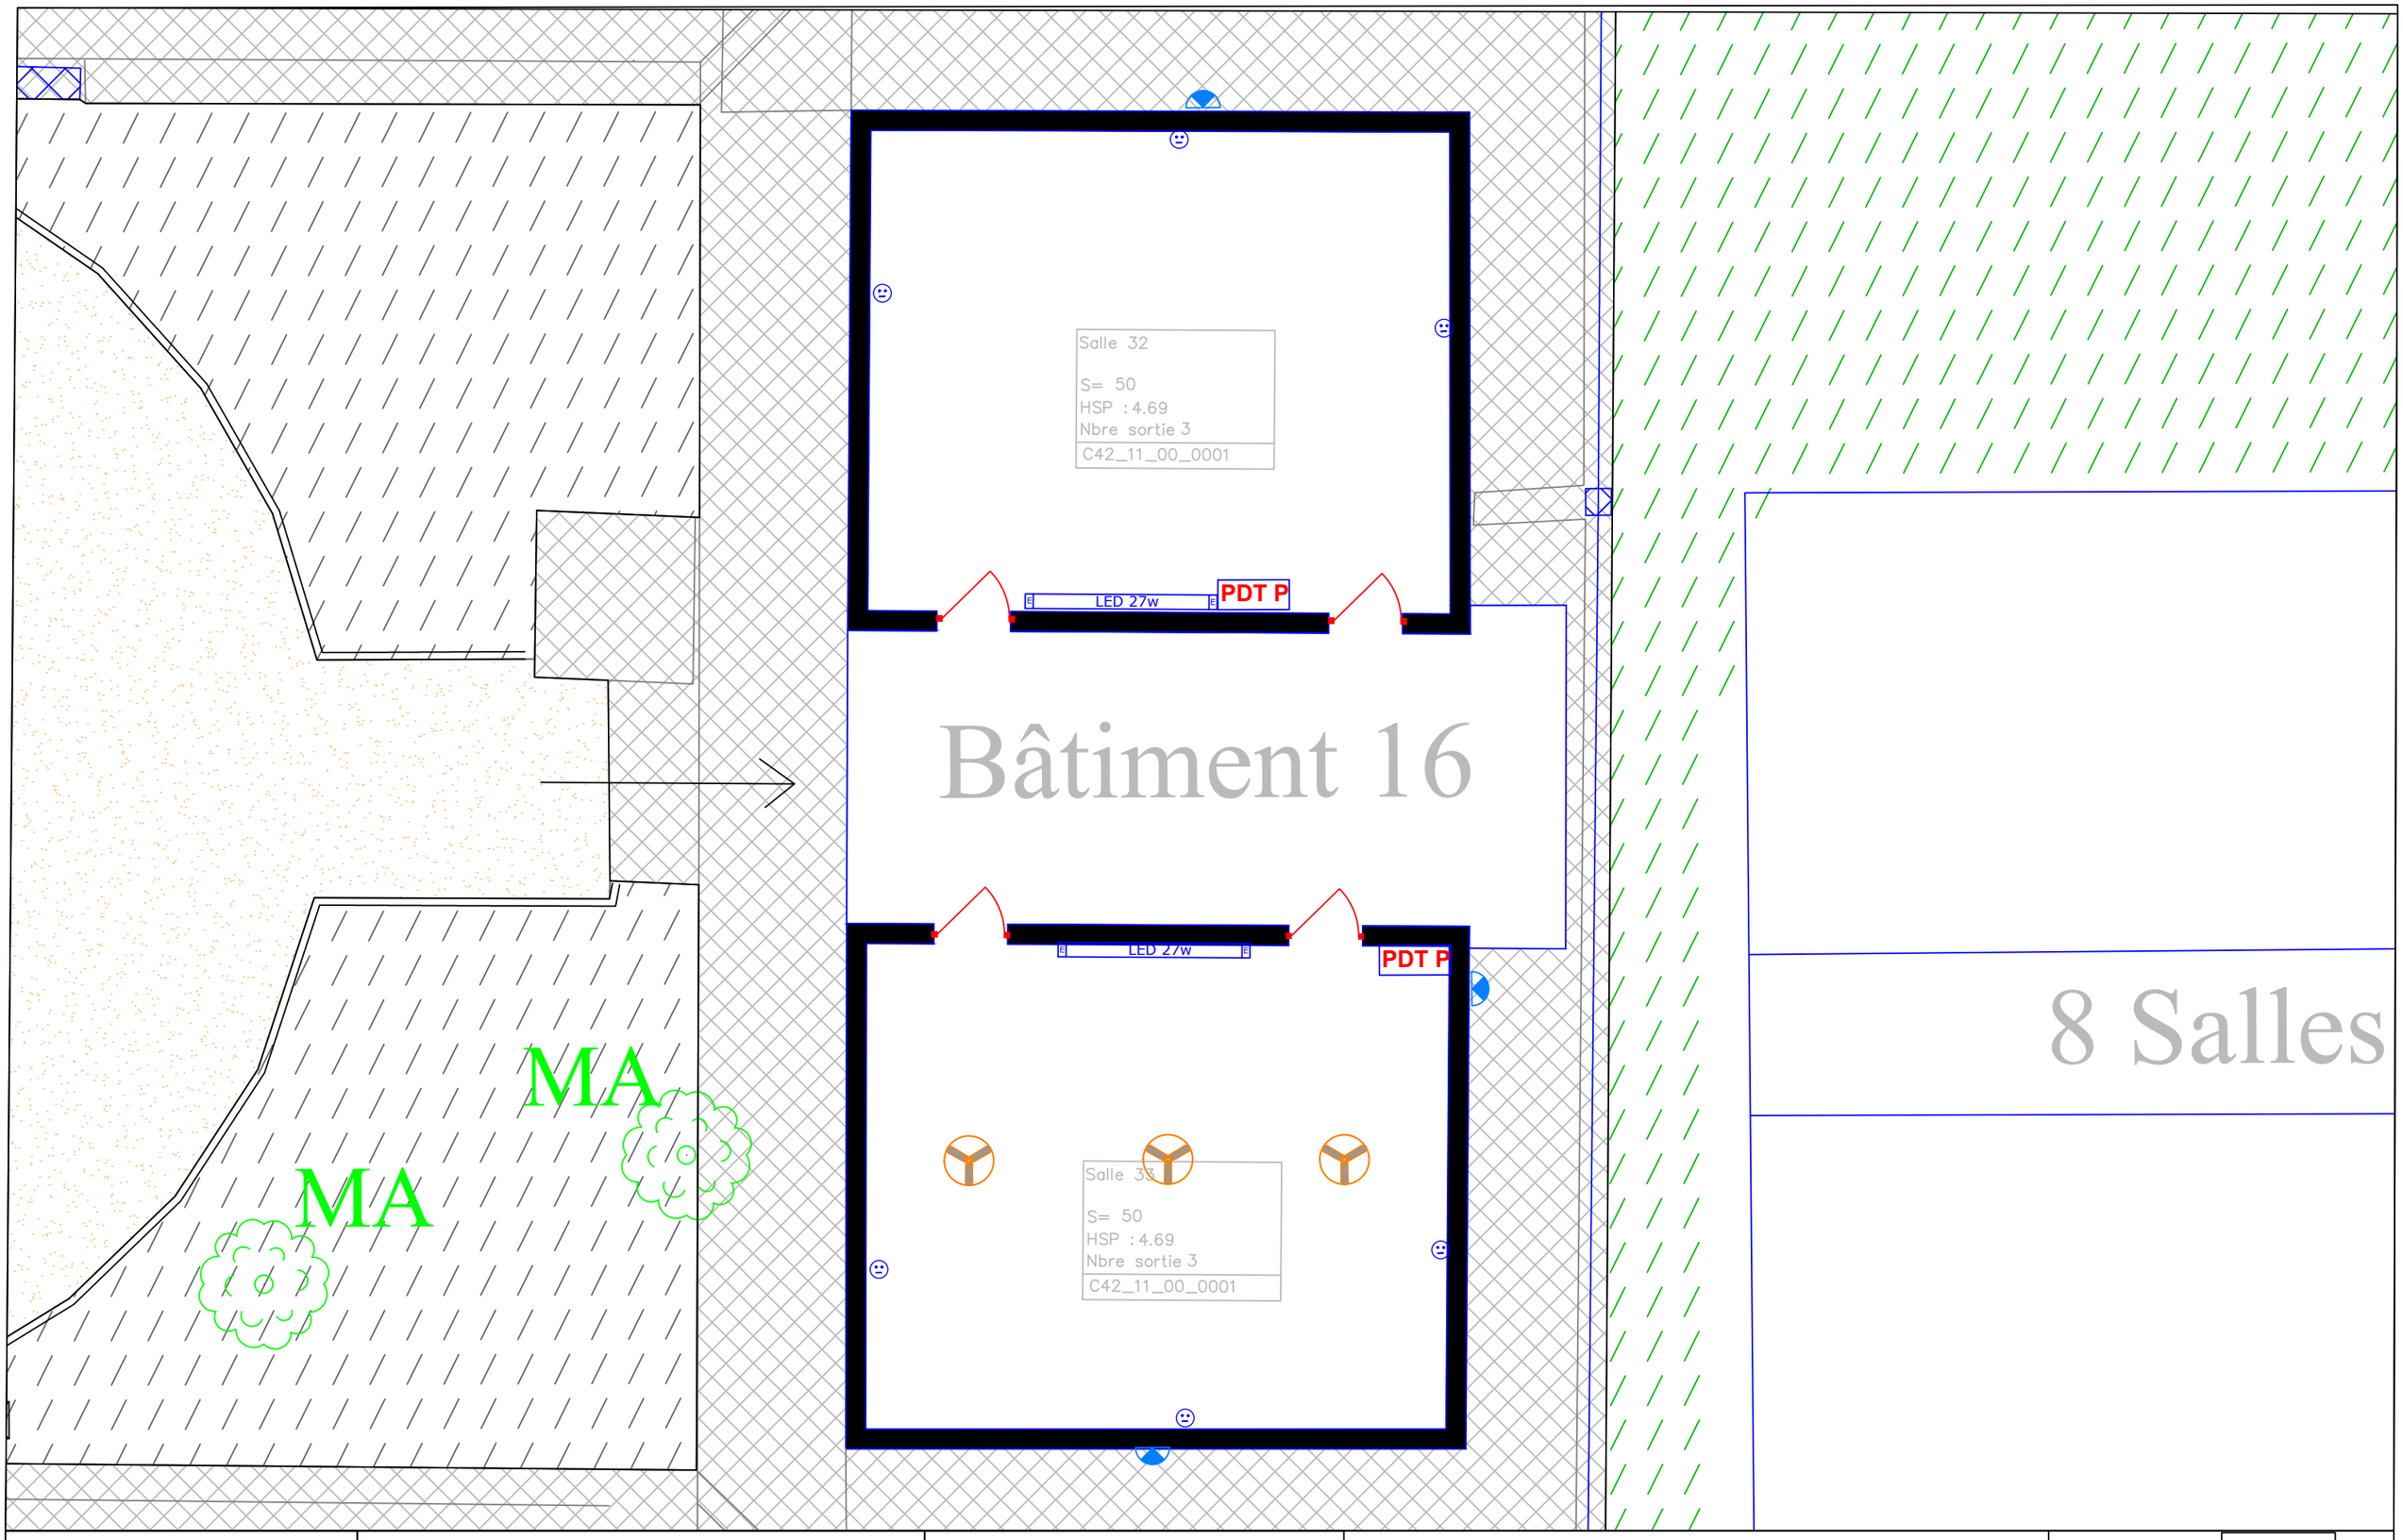

RECTORAT DE MAYOTTE
Division des Constructions Scolaires
97600 MAMOUDZOU
Tél. : 02 69 61 93 21

RECTORAT DE MAYOTTE
Liberté
Égalité
Fraternité

EXTENSION TGBT ET MISES AUX NORMES ELECTRIQUES
COLLEGE BOUENI MTITI

PLAN ELECTRICITE CFO CFA SSI SSS

PRO-DCE


ECHELLE: 1/100

DATE: 14/09/26

BATIMENT 16
RDC

SETIE
1 IMPASSE SAÏD HASSANI
M'NAGNOCHI
97600 MAMOUDZOU

Setie
SOCIETE D'ETUDE TECHNIQUE
INGENIERIE ELECTRIQUE

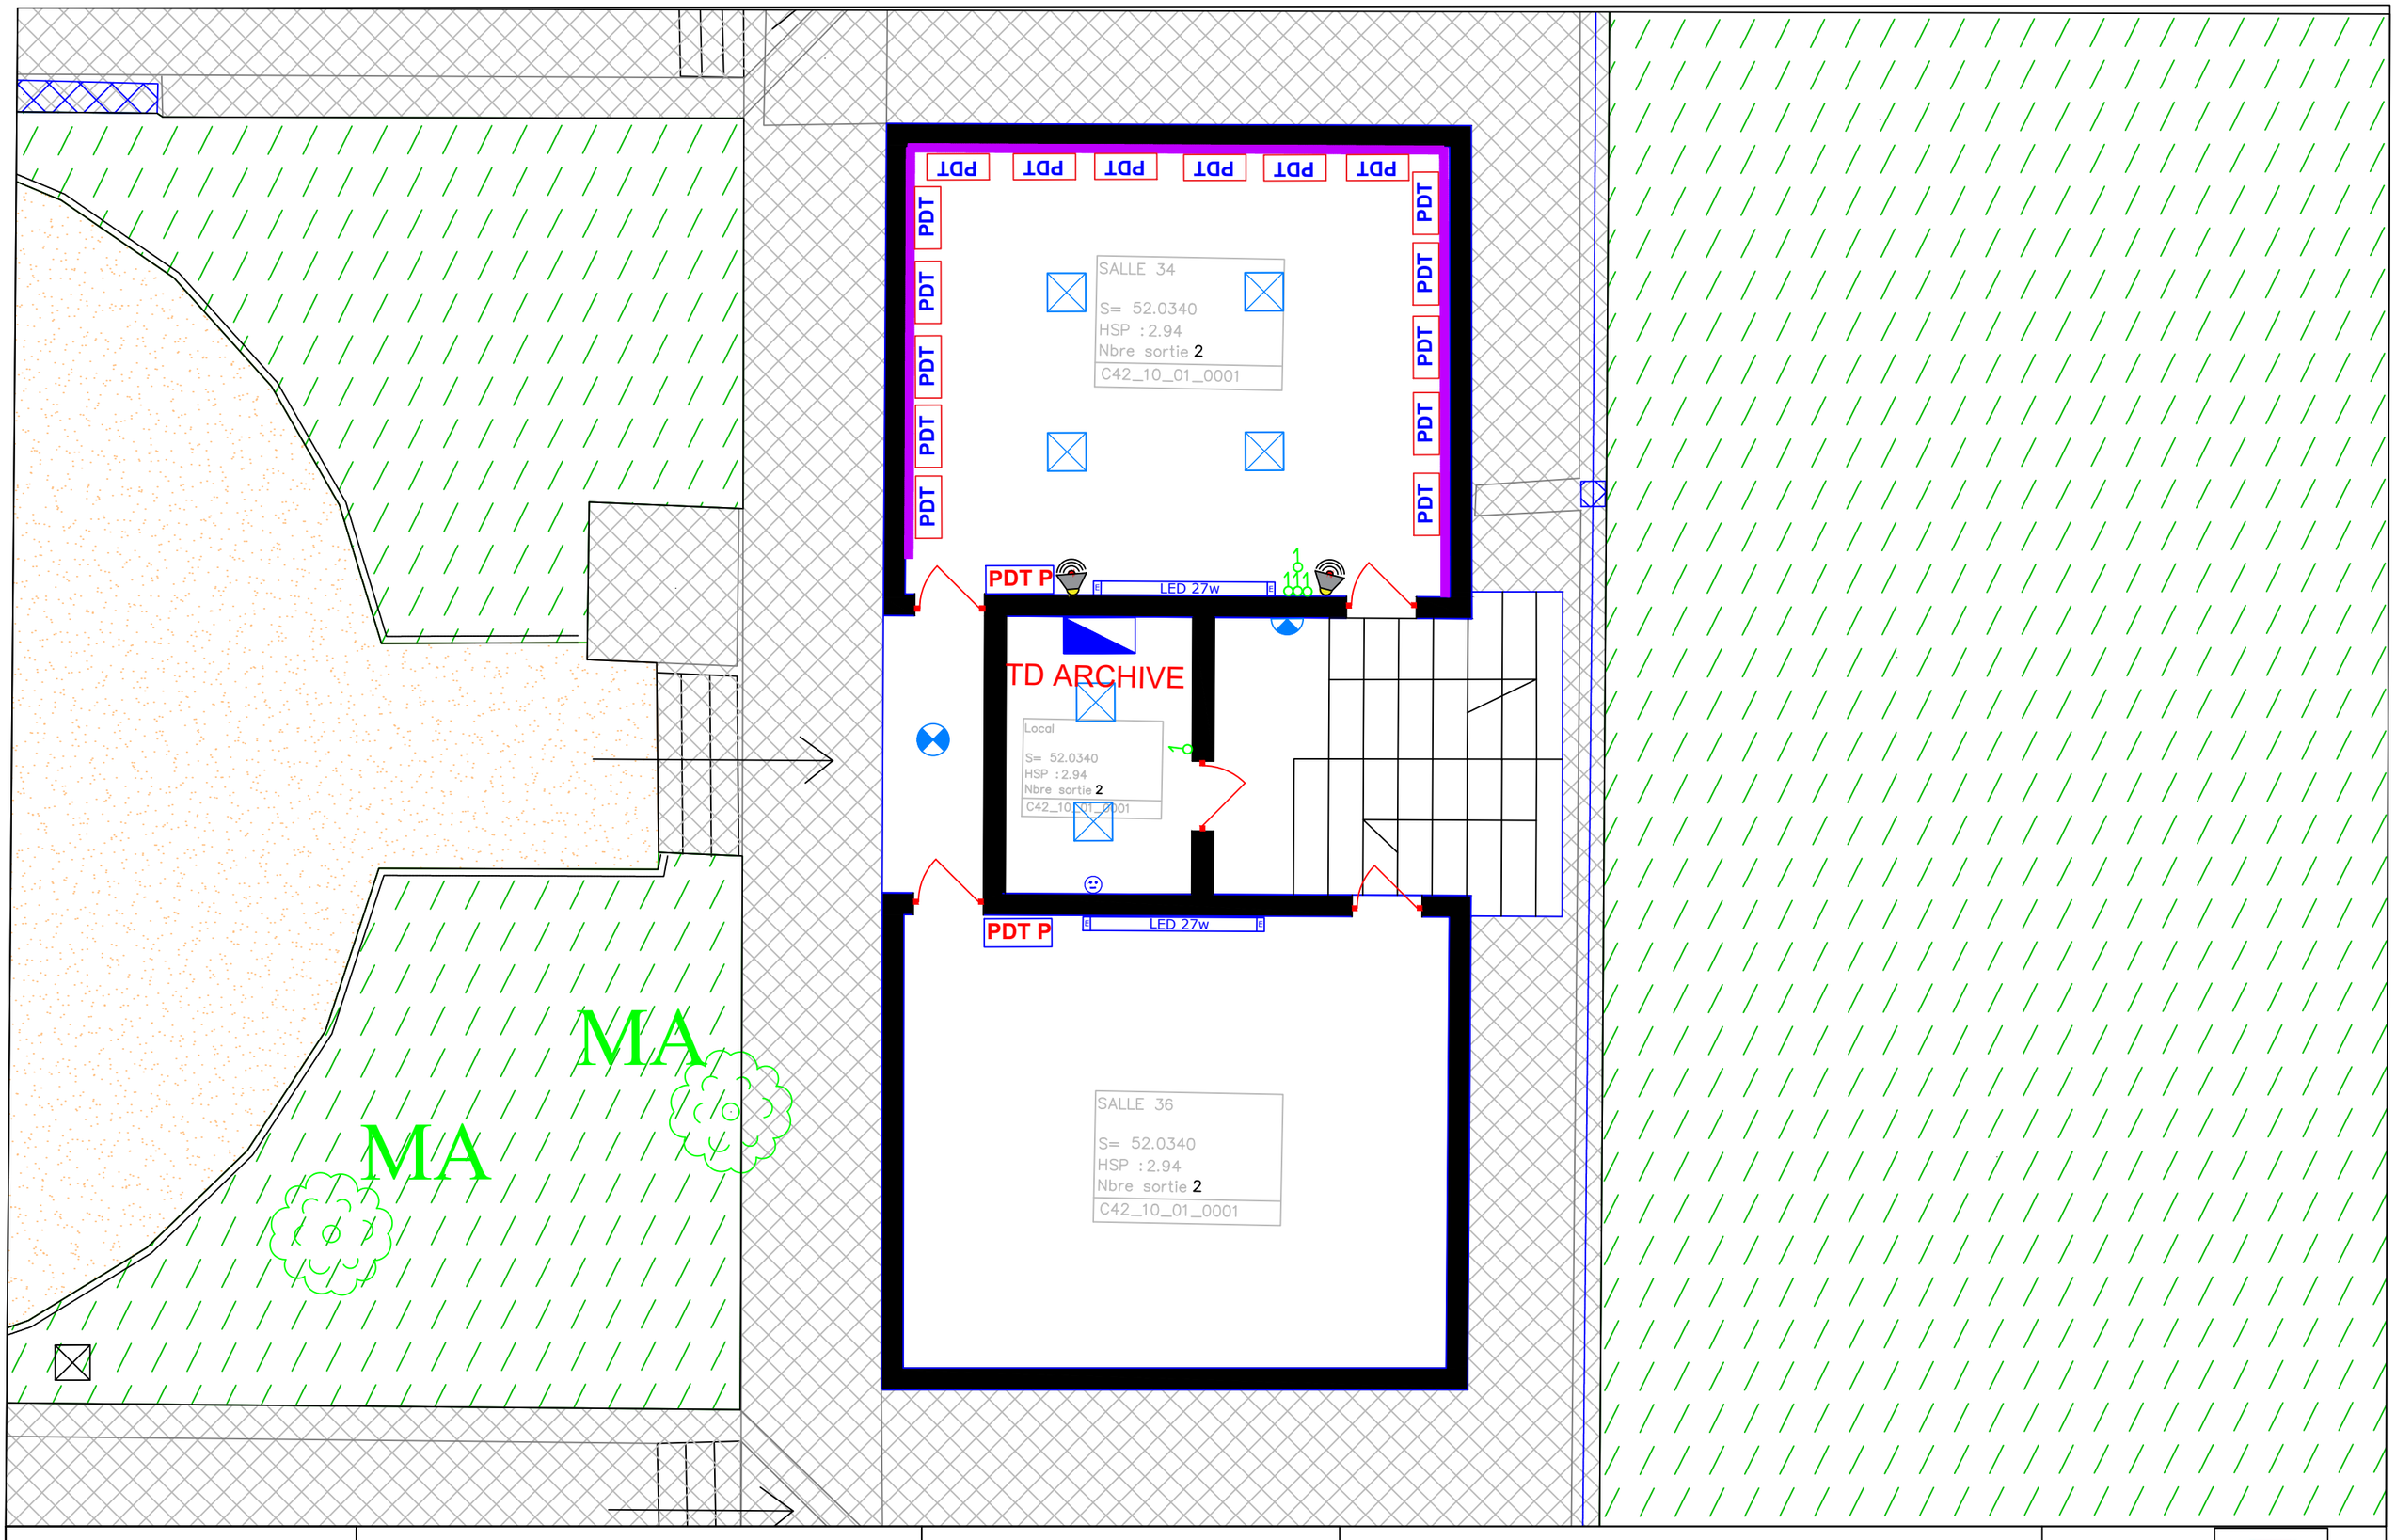

RECTORAT DE MAYOTTE Division des Constructions Scolaires 97600 MAMOUDZOU Tél. : 02 69 61 93 21 RECTORAT DE MAYOTTE Liberté Égalité Fraternité	EXTENSION TGBT ET MISES AUX NORMES ELECTRIQUES COLLEGE BOUENI MTITI PLAN ELECTRICITE CFO CFA SSI SSS	PRO-DCE ECHELLE: 1/50 DATE: 14/09/26	BATIMENT 16 R+1	SETIE 1 IMPASSE SAÏD HASSANI M'NAGNOCHI 97600 MAMOUDZOU Setie SOCIETE D'ETUDE TECHNIQUE INGENIERIE ELECTRIQUE

LEGENDE

Inter SA // Inter double

Inter SA étanche // Commande Brasseur d'air

Luminaire :

Pavé LED 36w fixé sur faux plafond

Pavé LED 36w fixé au plafond

Reglette à LED 36w Etanche

Reglette à LED 60w Etanche

Aplique tableau LED 27w

Reglette LED 36w

Hublot en applique et plafonnier 9w

Equipement electrique et divers :

PC 10/16A+T // PC étanche 10/16A+T

Prise RJ45

poste vidéo projecteur

Alim. électrique

Tableaux TGBT // TD

Climatisation :

Diffuseur type mural basse température

Unité extérieure bi split

Goulotte

Chemin de câbles courants forts

Chemin de câbles courants faibles

SSI :

Extincteur Dioxyde de Carbonne

Arret d'urgence à manette

Extincteur eau plus additif

Declancheur manuel incendie

Eclairage de sécurité Type BAES/BAEH

Eclairage de sécurité Type ambiance

Sonnerie de cour

Enceinte sonore pour classe

Borne WIFI

Poste de travail pour professeur avec 2 PC + 1 RJ45 +1 HDM +1 VGA + 1 prise jack

Poste de travail avec 2 PC + 1 RJ45

RECTORAT DE MAYOTTE Division des Constructions Scolaires 97600 MAMOUDZOU Tél. : 02 69 61 93 21	EXTENSION TGBT ET MISES AUX NORMES ELECTRIQUES COLLEGE BOUENI MTITI	PRO-DCE	LEGENDE	SETIE 1 IMPASSE SAÏD HASSANI M'NAGNOCHI 97600 MAMOUDZOU
	PLAN ELECTRICITE CFO CFA SSI SSS	ECHELLE: 1/50 DATE: 14/09/26		