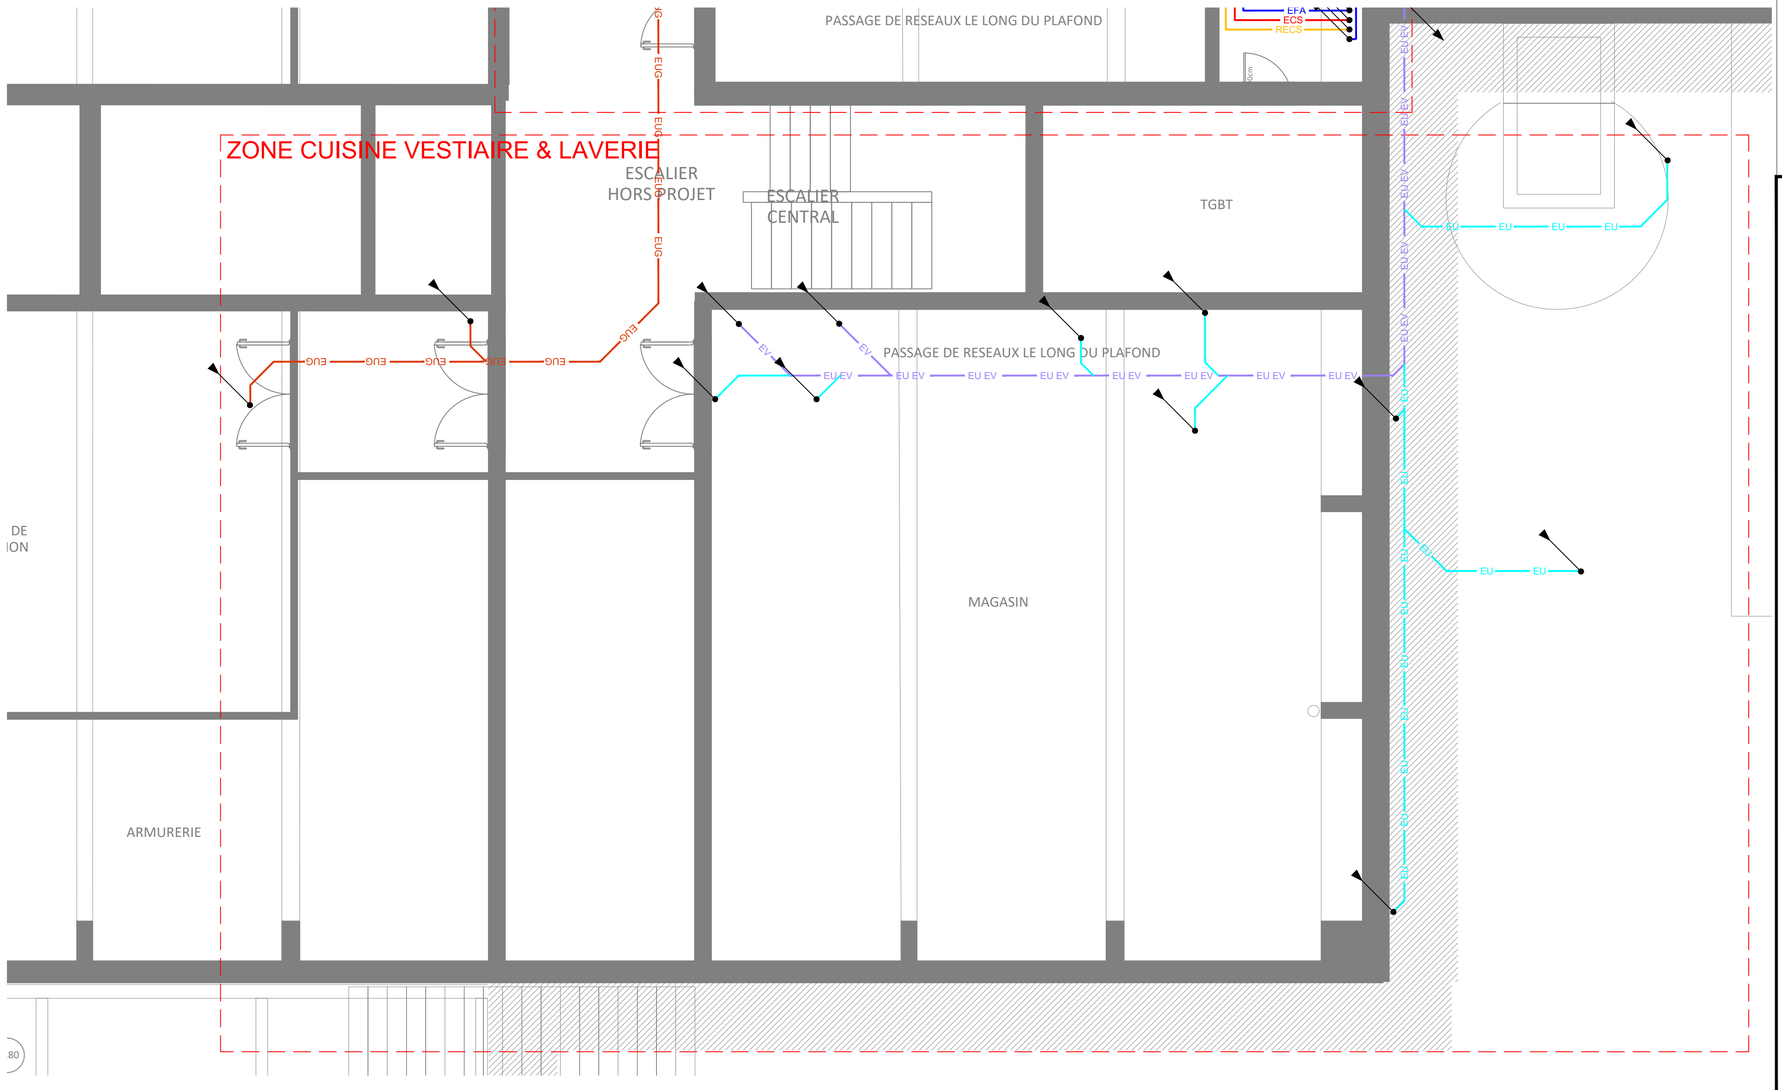


Vue de Détail : Zone Vestiaire & Laverie
Echelle : 1/50e

LEGENDE PLOMBERIE

SYMBOLE	DESIGNATION
EFb EFb EFb	RESEAU EAU FROIDE BRUTE
EFA EFA EFA	RESEAU EAU FROIDE ADOUCIE
ECS ECS ECS	RESEAU EAU CHAUDE SANITAIRE
RECS RECS RECS	RESEAU BOUCLAGE SANITAIRE
EU EU EU	RESEAU EAUX USEES
EUG EUG EUG	RESEAU EAUX USEES GRASSES
EV EV EV	RESEAU EAUX VANNES
EU EV EU EV	RESEAU EAUX USEES EAUX VANNES

TRAVERSE NIVEAU DEPUIS ETAGE INF	TRAVERSE NIVEAU DEPUIS ETAGE SUP	DEPUIS ETAGE SUP	DEPUIS ETAGE INF	VERS ETAGE SUP	VERS ETAGE INF
↙	↙	↙	↙	↗	↗

Restructuration et Extension du Cercle Mixte

AMIENS (80)

Maître d'Ouvrage

REGION DE GENDARMERIE
HDF - DIVISION DE L'APPUI OPERATIONNEL

201 Bd de Mons
59650 VILLENEUVE D'ASCQ

Bureau d'Etude Technique

Siretec Ingénierie

Parc d'Activités du Bois de la Chocque
Bâtiment "Le Sillage"
15 avenue Archimède 02100 Saint-Quentin
Tél: 03.23.67.80.30 - Mail: aisne@siretec.fr

Architecte

DSA architectes

213 Bd de la Liberté
59000 LILLE

PLOMBERIE SANITAIRE
Plan du niveau R-2 Détail Distribution n°2

Phase	Echelle
DCE	1/50

Dossier de Consultation des Entreprises

Indice	Date	Objet de la révision	Elaboré	Vérifié	Approuvé
0	09.2026	Première émission	CC	CJ	JPD

N° Affaire	Code	Type	N°	Ind.
2184S26	PLS	PL	03	0

Emetteur	Date
STQ	09.2026

Ce document est la propriété de SIRETEC Ingenierie. Il ne pourra être divulgué, ni copié sans son autorisation expresse et écrite.
Les informations qu'il contient étant données à titre indicatif, il appartient à l'entreprise de réaliser ses propres plans, calculs & documents d'exécution.