
PROJET CLOTURES ZONE 1 et 2

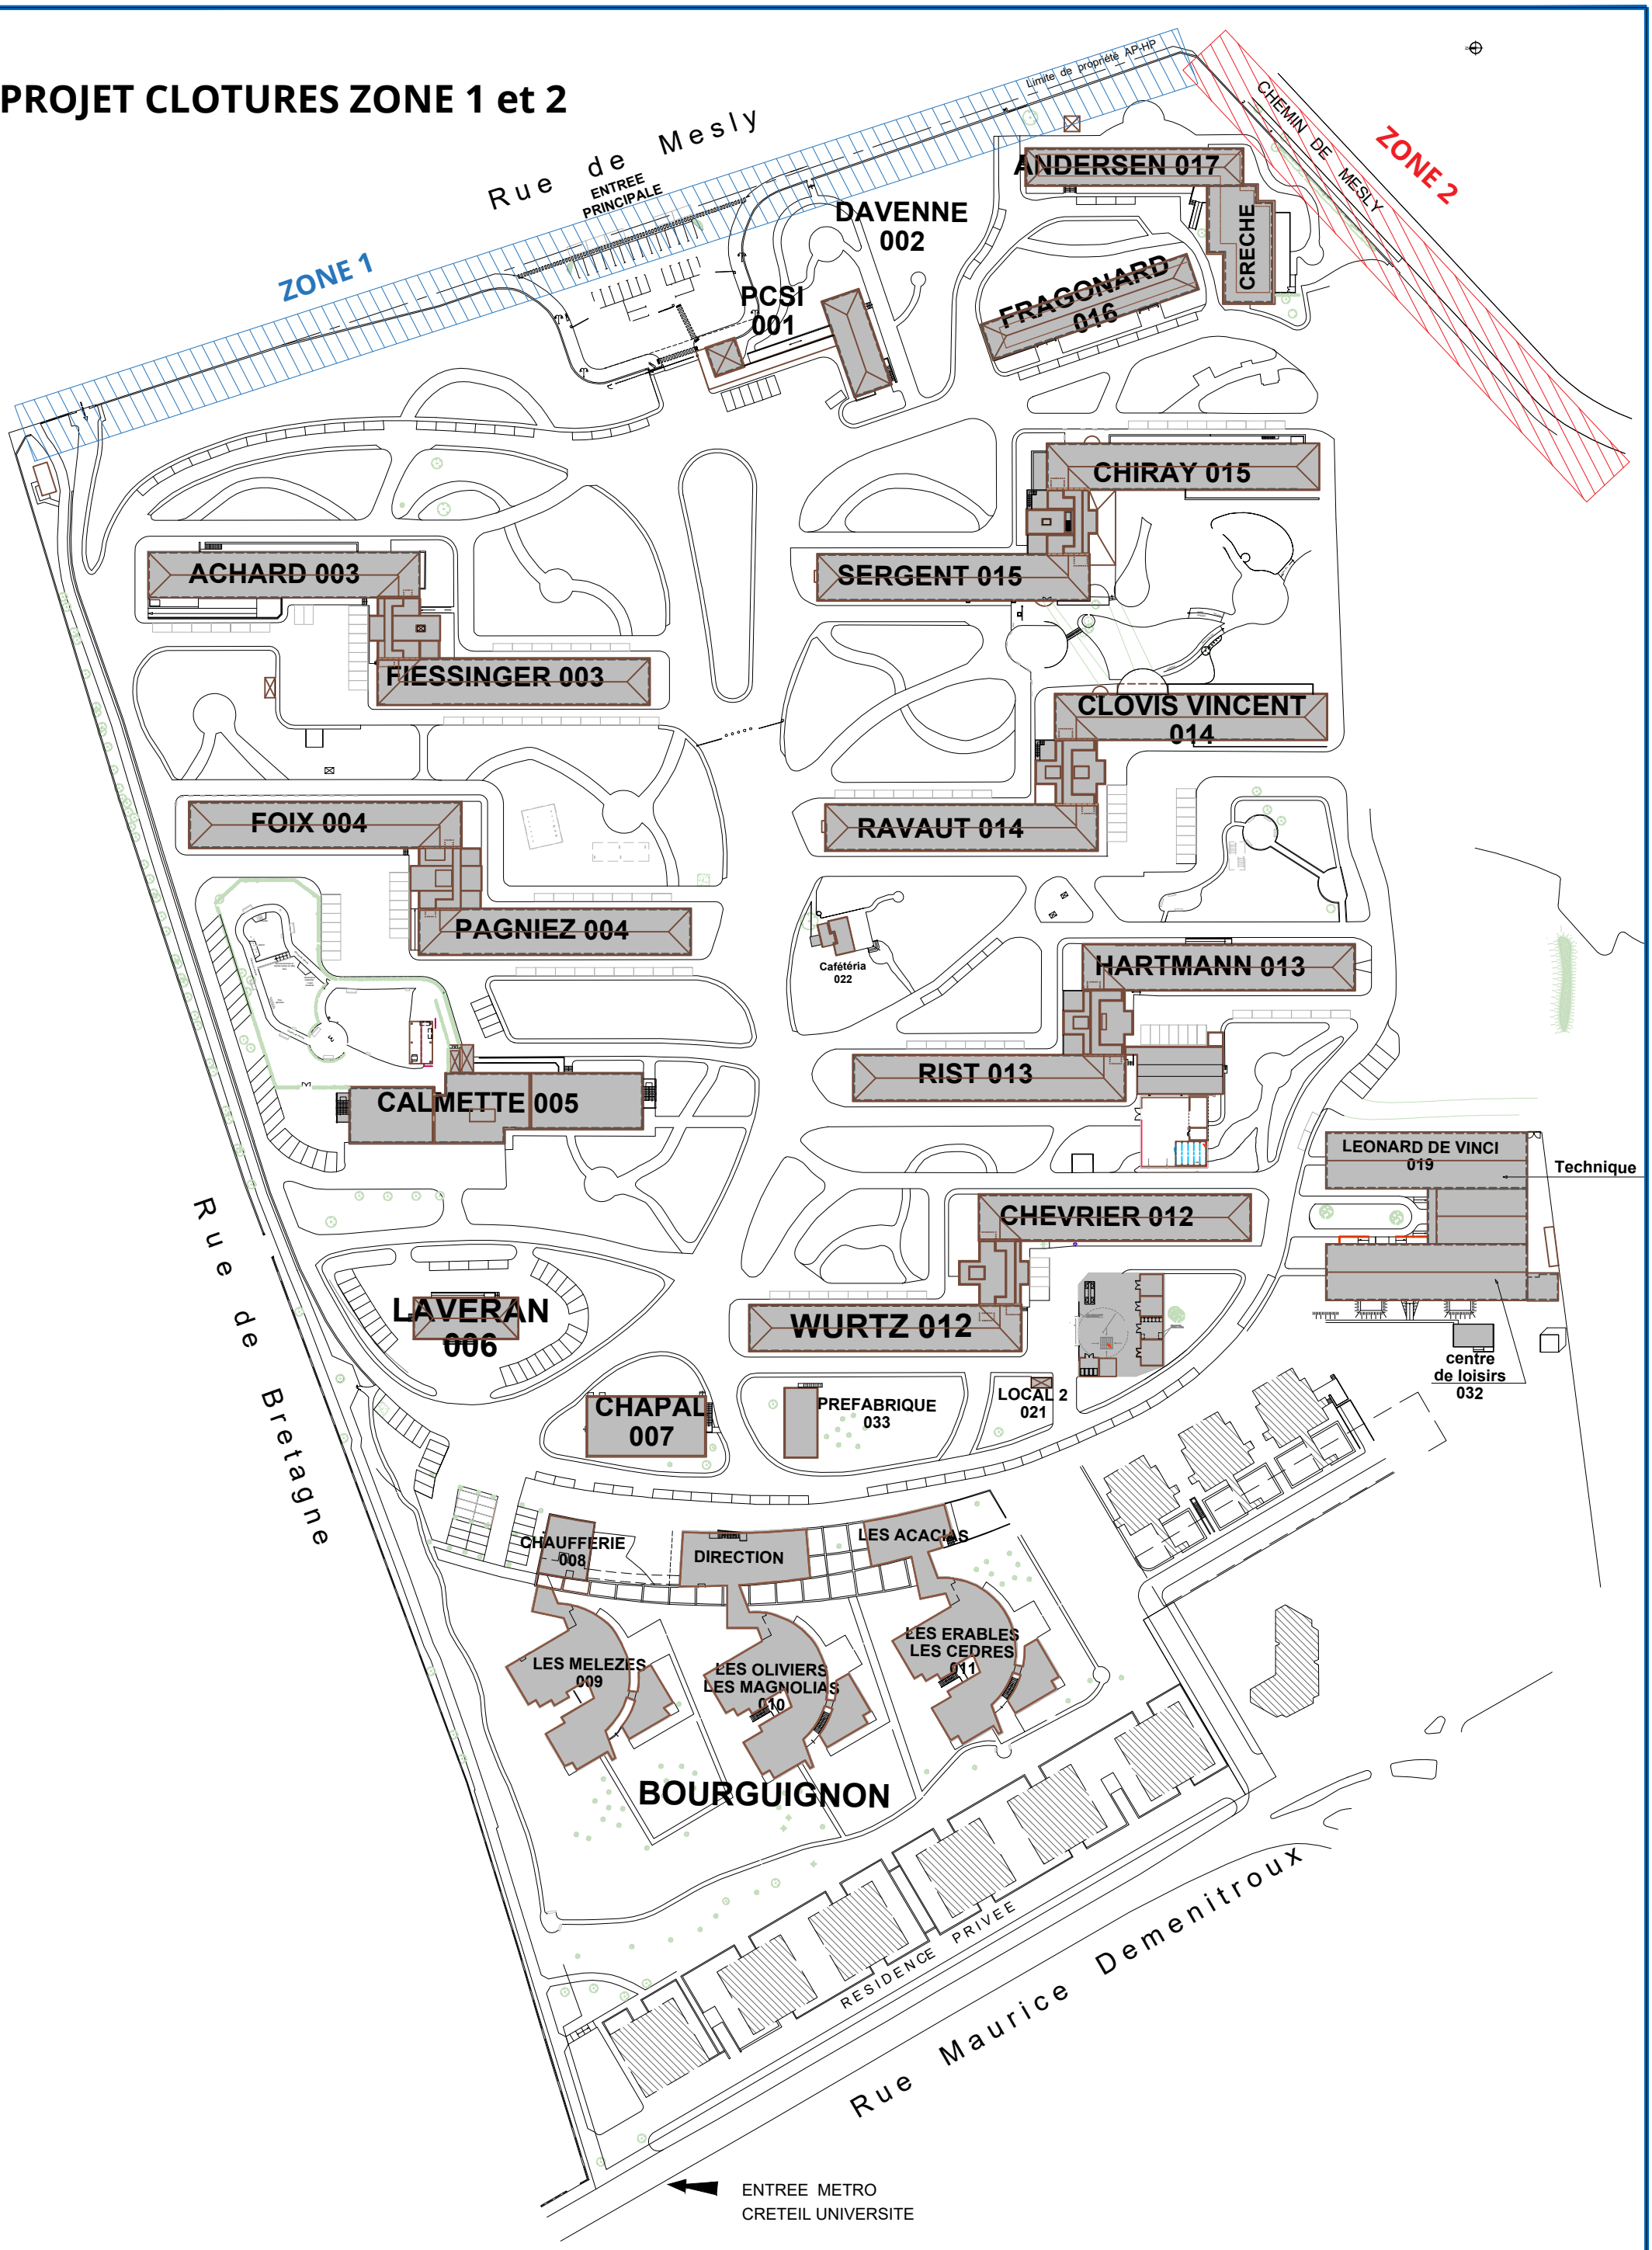

LEGENDE

Projet clotures Zone 1

Projet clotures Zone 2

02 10 2026

AP-HP. Hôpitaux universitaires Henri-Mondor

SITE ACH

PLAN MASSE

PLAN PROJET CLOTURES

Echelle : 1/1500 ème

Format : A3

Suivi par :...