

HÔTEL SALÉ

Adresse:
5 rue de Thorigny, 75003 Paris
Surface utile brute totale:
3 989 m2
Surface utile nette totale :
2 244 m2

Piéces graphiques: Plans
Echelle: 1/100
Date: 09/11/2022



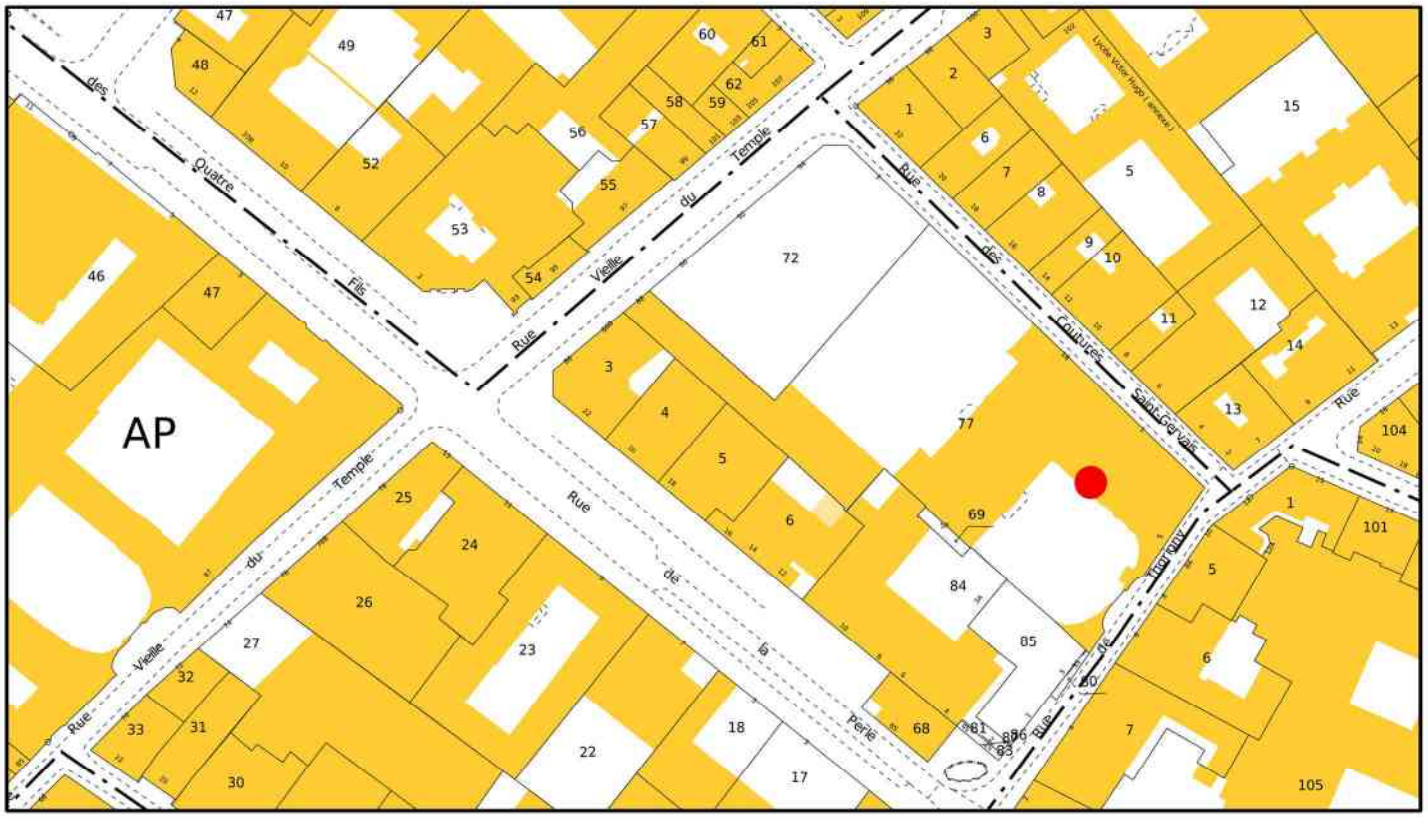

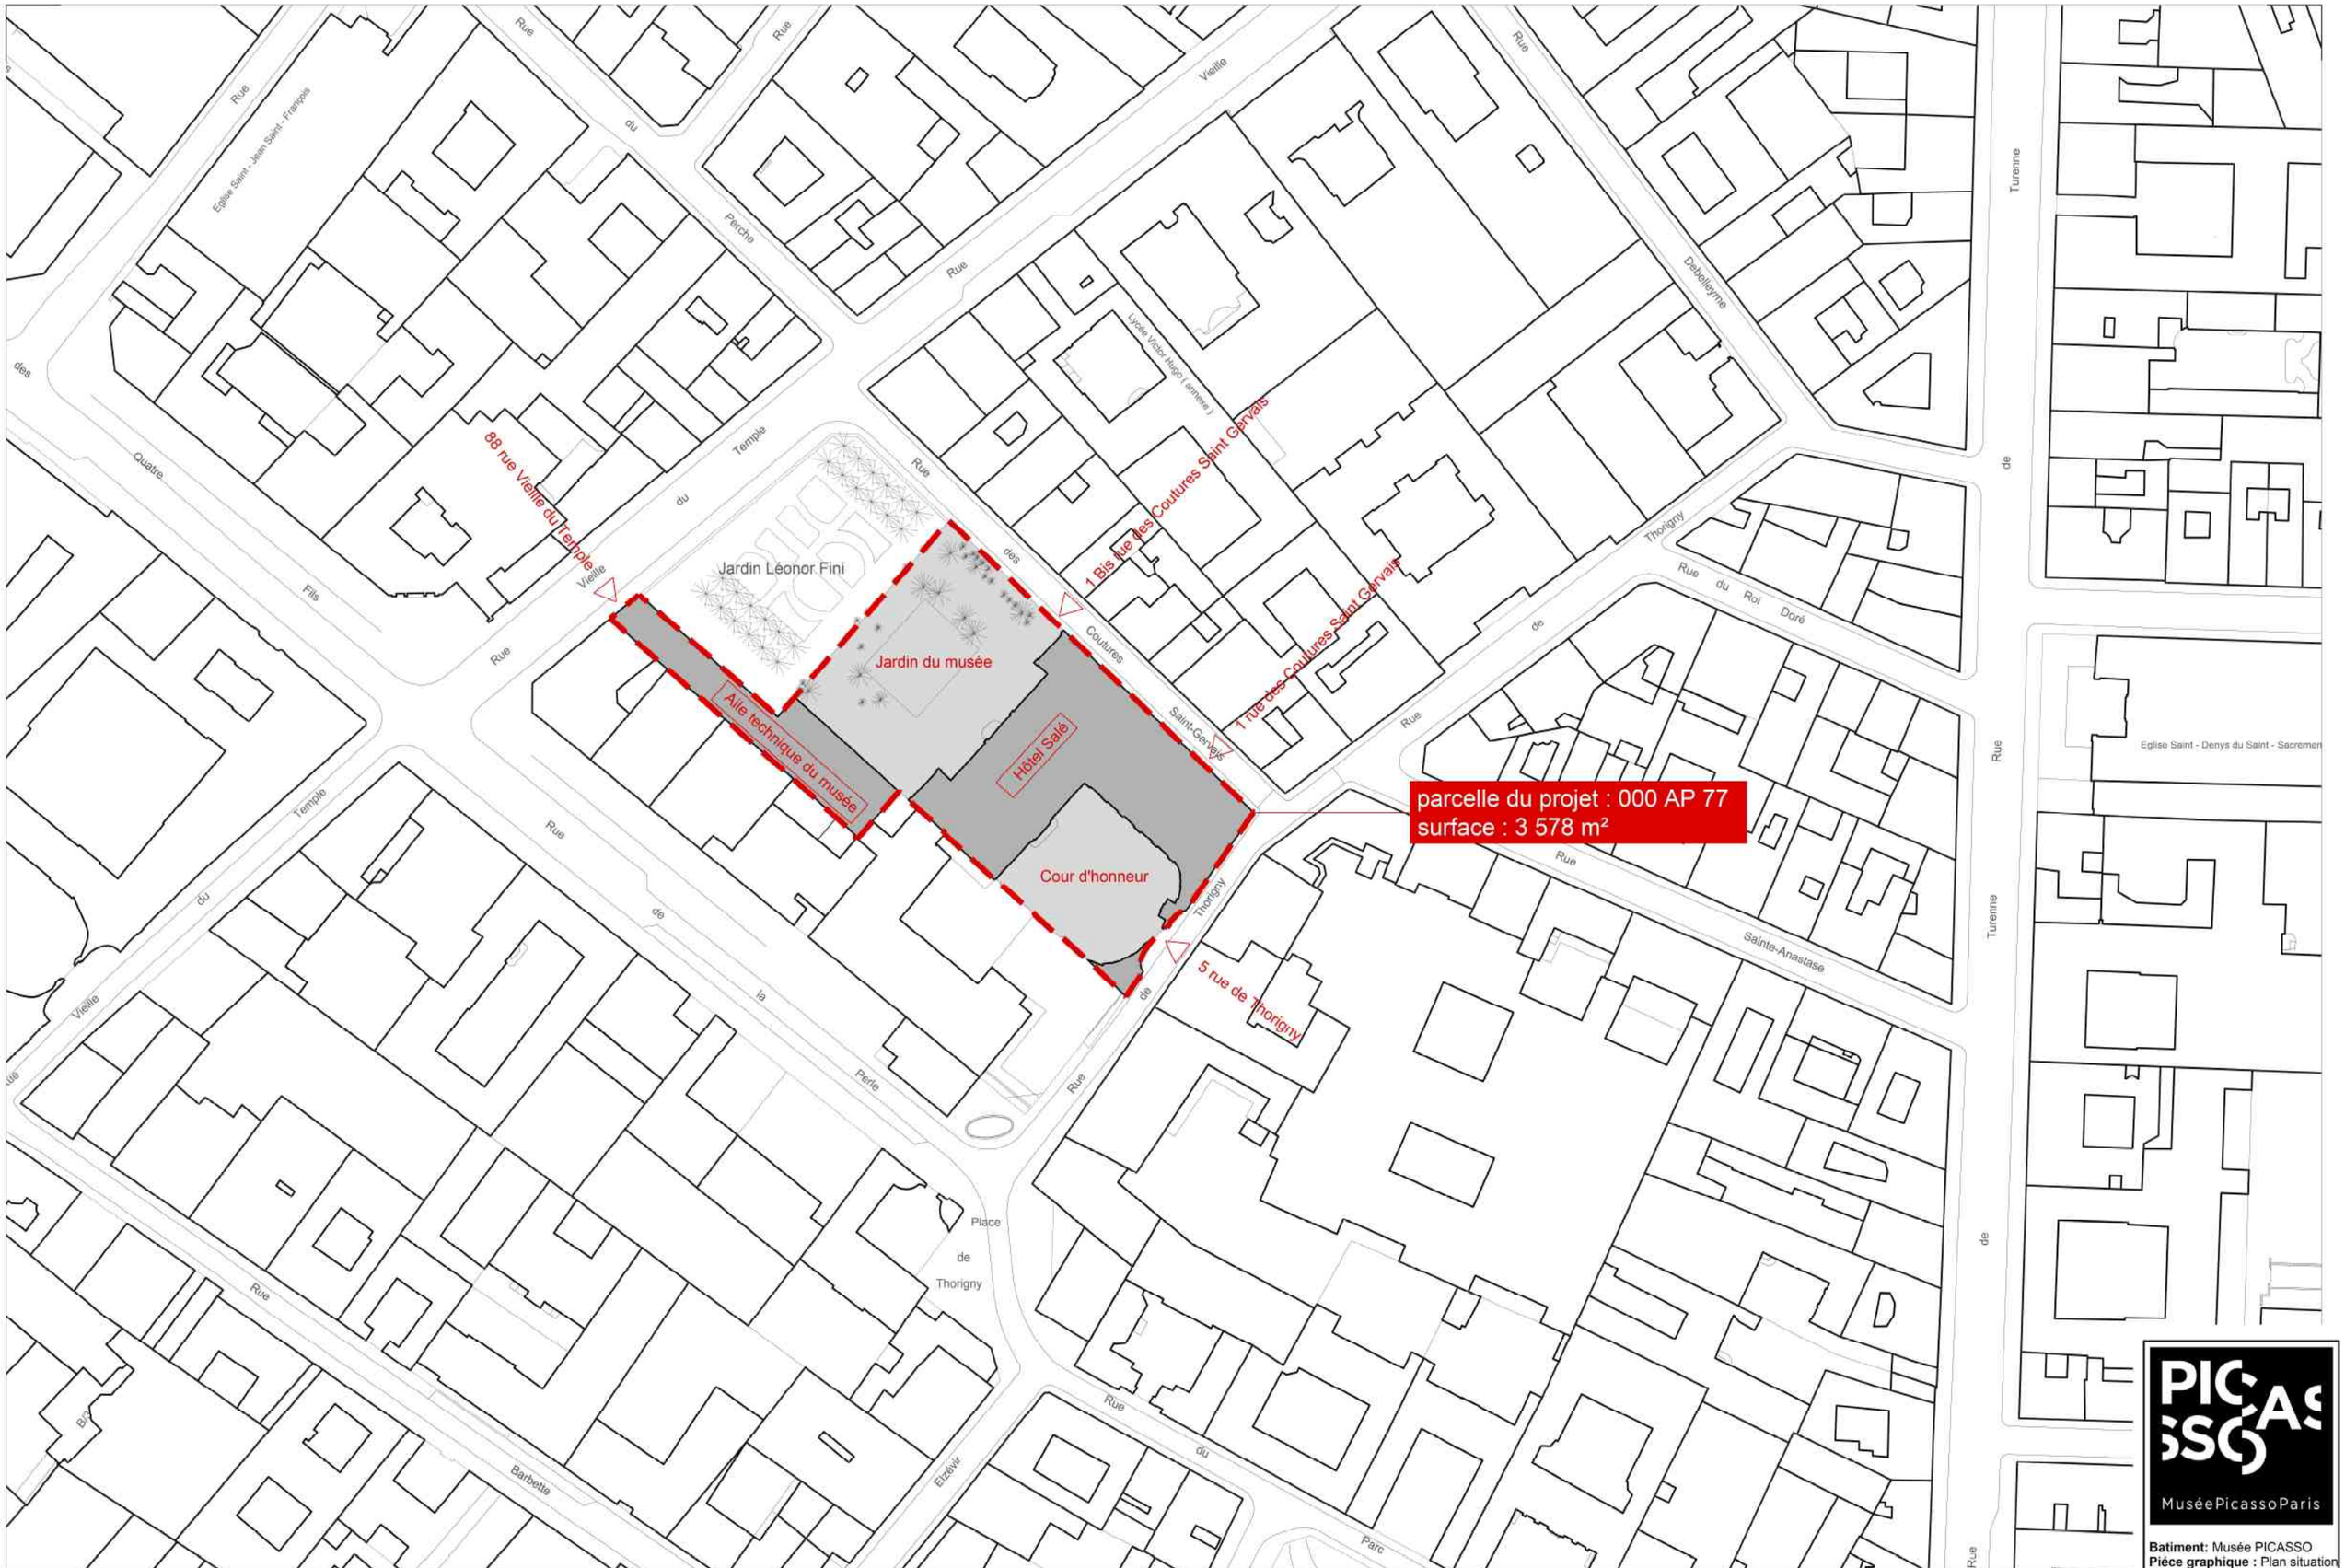

MuséePicassoParis

Batiment: Musée PICASSO
Pièce graphique : Plan situation
Echelle: 1/1000
Date: 09/11/2022
Niveau: /

PARCELLE 000 AP 85
Jardin Perle Thorigny

PARCELLE 000 AP 84

PARCELLE 000 AP 6

PARCELLE 000 AP 5

PARCELLE 000 AP 4

PARCELLE 000 AP 3

PARCELLE 000 AP 69

LIMITE DE PROPRIETE

PARCELLE 000 AP 77
SURFACE : 3 578 m²

Rue de Thorigny

Rue Vieille du Temple

Rue Des Coutures Saint-Gervais

PARCELLE 000 AM 6

PARCELLE 000 AM 5

PARCELLE 000 AM 1

5 rue de Thorigny
Accès Hôtel Salé public

Accès Hôtel Salé public

1 Bis rue des Coutures Saint-Gervais
Accès livraisons

1 rue des Coutures Saint-Gervais
Accès piéton et technique

98 rue Vieille du Temple
Accès aile technique du musée et Hôtel Salé technique et public

Accès aile technique du musée et Hôtel Salé technique et public

Cour d'honneur
587 m²

Escalier en pierre

Pavés

Toiture terrasse
accessible
172 m²

Couverture ardoise

Couverture métallique + verrière

Toiture végétalisée
Jardin Cubiste
133 m²

Couronnement zinc

Toiture terrasse

Stabilisé renforcé

Emprise sous-sol

Gazon

Infiltration des eaux sur la parcelle

Escalier en pierre

Jardin du musée.
jardin à dominance végétale sur dalle (PSMV du maris)
1180 m²
dont 350 m² de surface végétalisée

Dallage pierre

Edicules techniques
de ventilation

Jardin Léonor Fini

Raccordement du drain et des évacuation d'EP sur le collecteur unitaire de la ville

Raccordement du drain sur le collecteur unitaire de la ville


Drain

Evacuation EP

Ev. EP

PICASSO
MuséePicassoParis

Batiment: Musée PICASSO
Piéce graphique : Plan masse
Echelle: 1/300
Date: 09/11/2022
Niveau: /

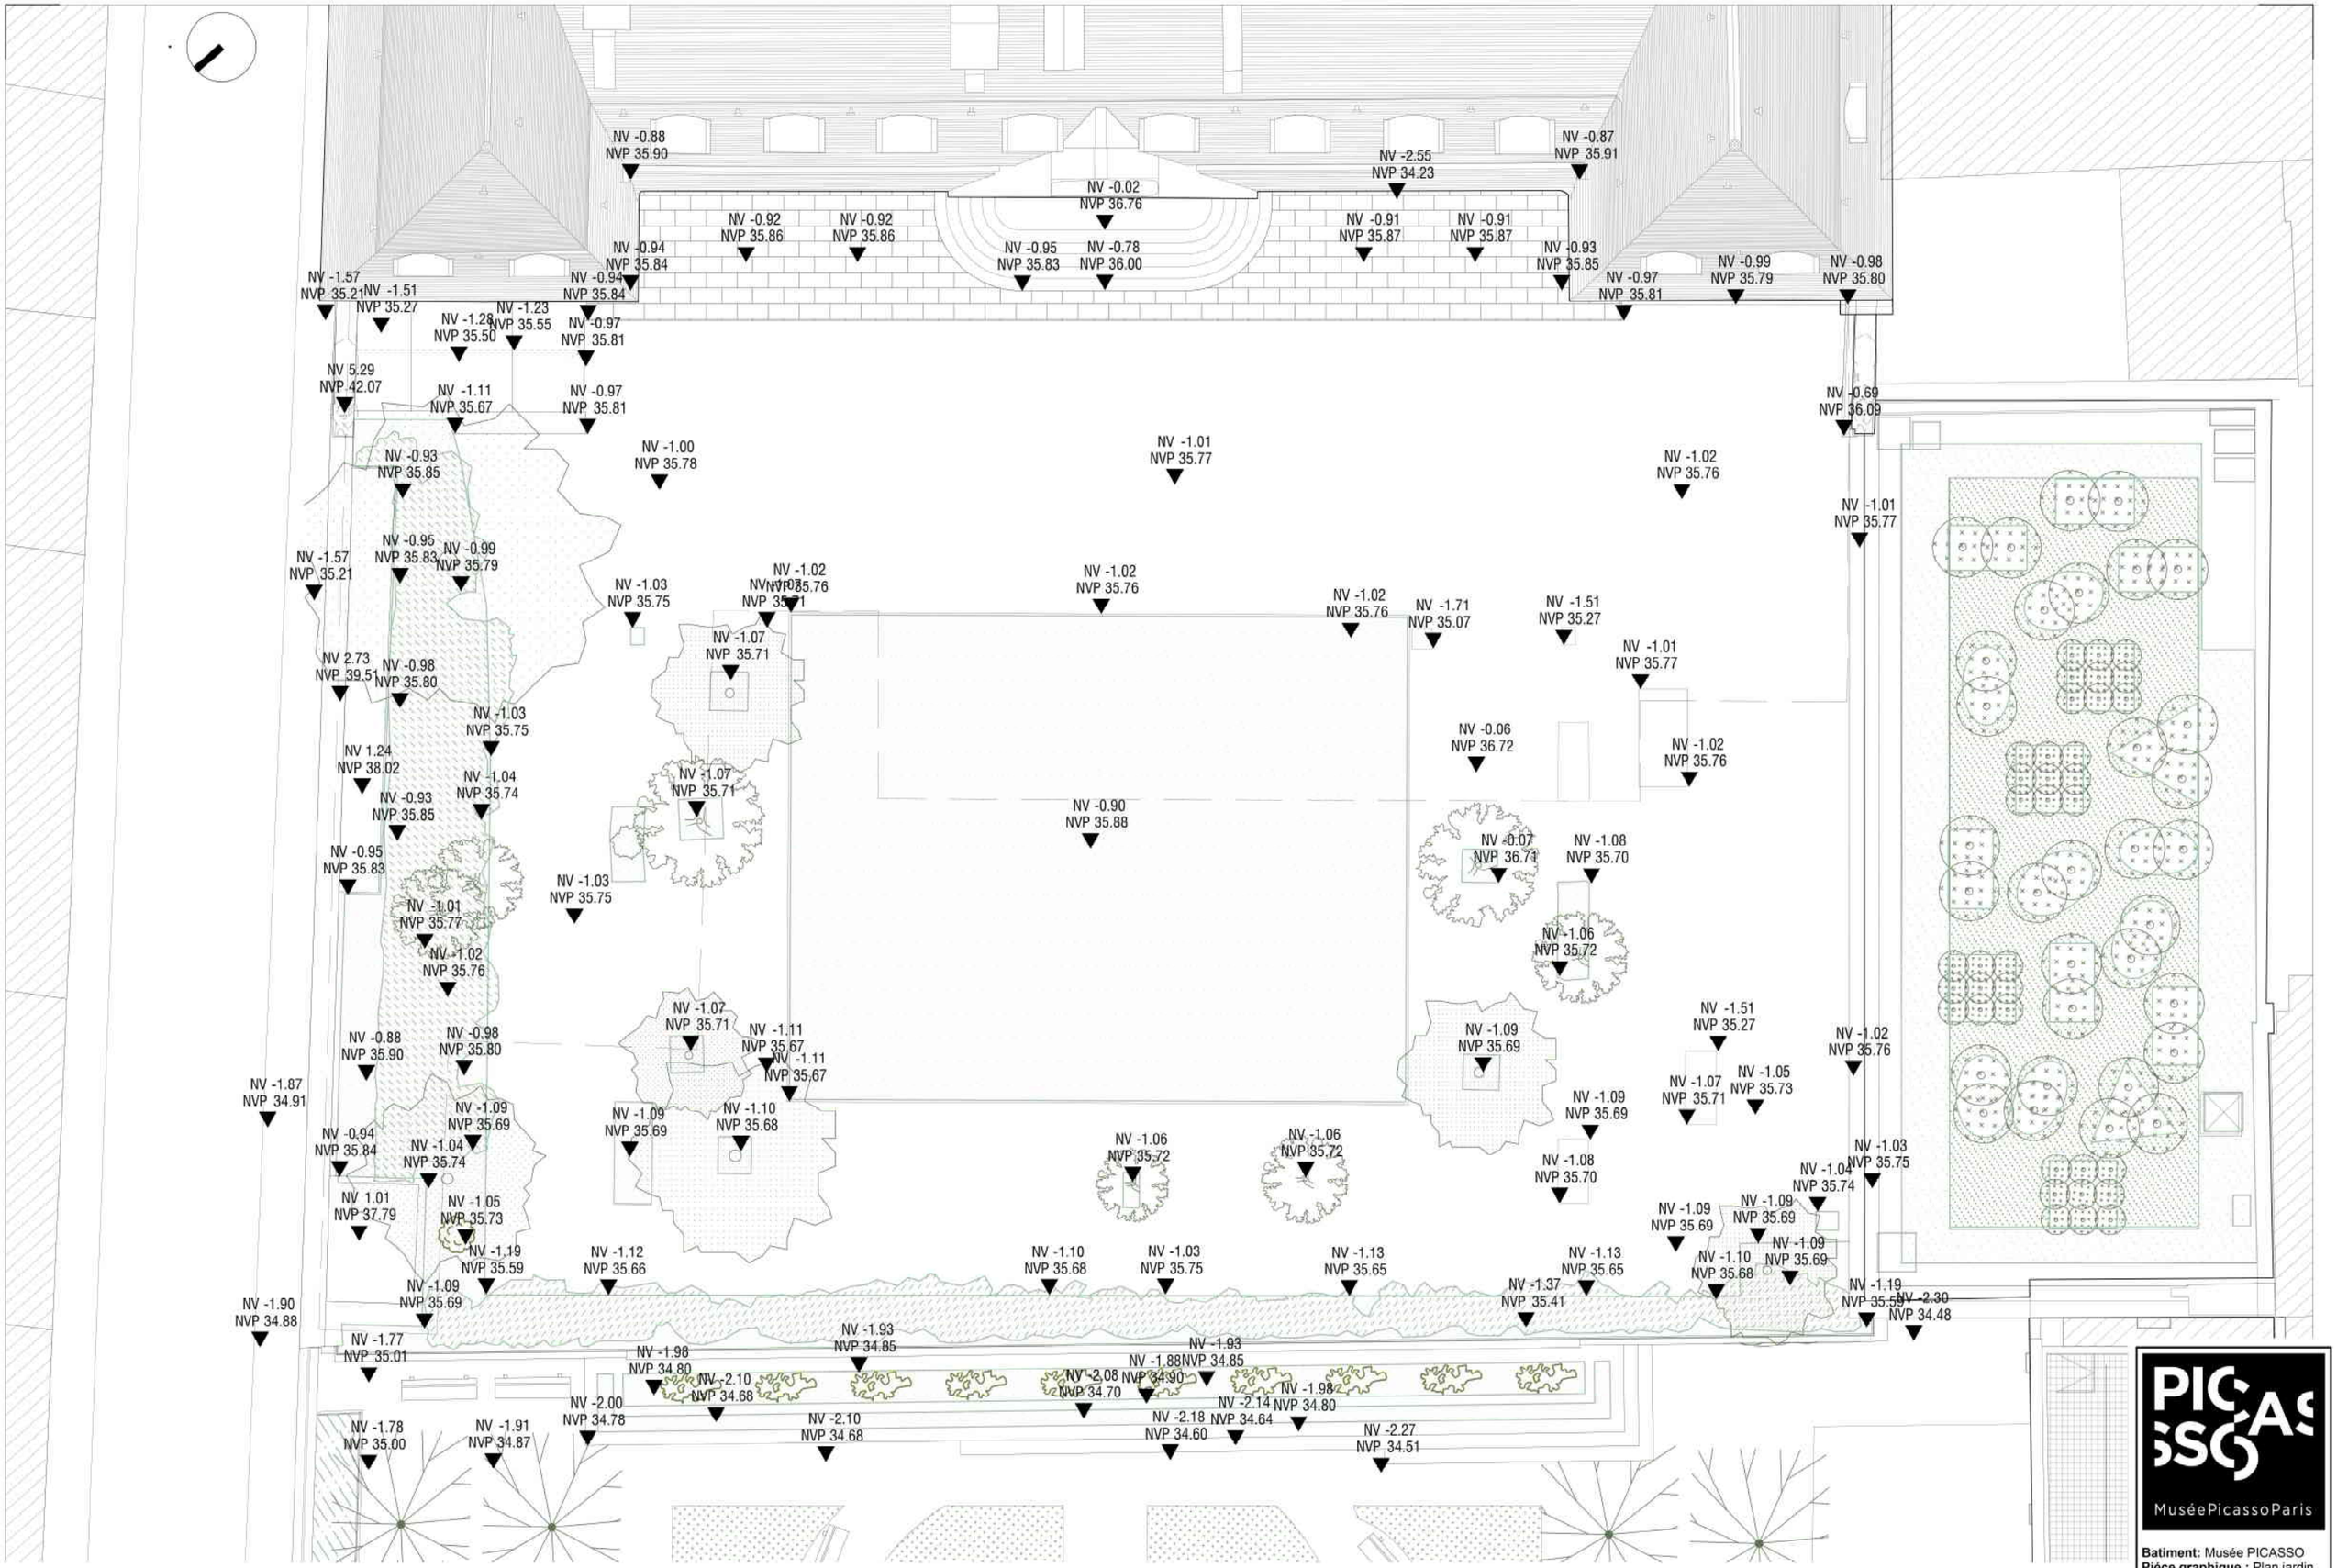


PICASSO
MuséePicassoParis

Batiment: Musée PICASSO
Piéce graphique : Plan jardin
Echelle: 1/150
Date: 09/11/2022
Niveau: RDC

MUSEE NATIONAL PICASSO


Coupe AA

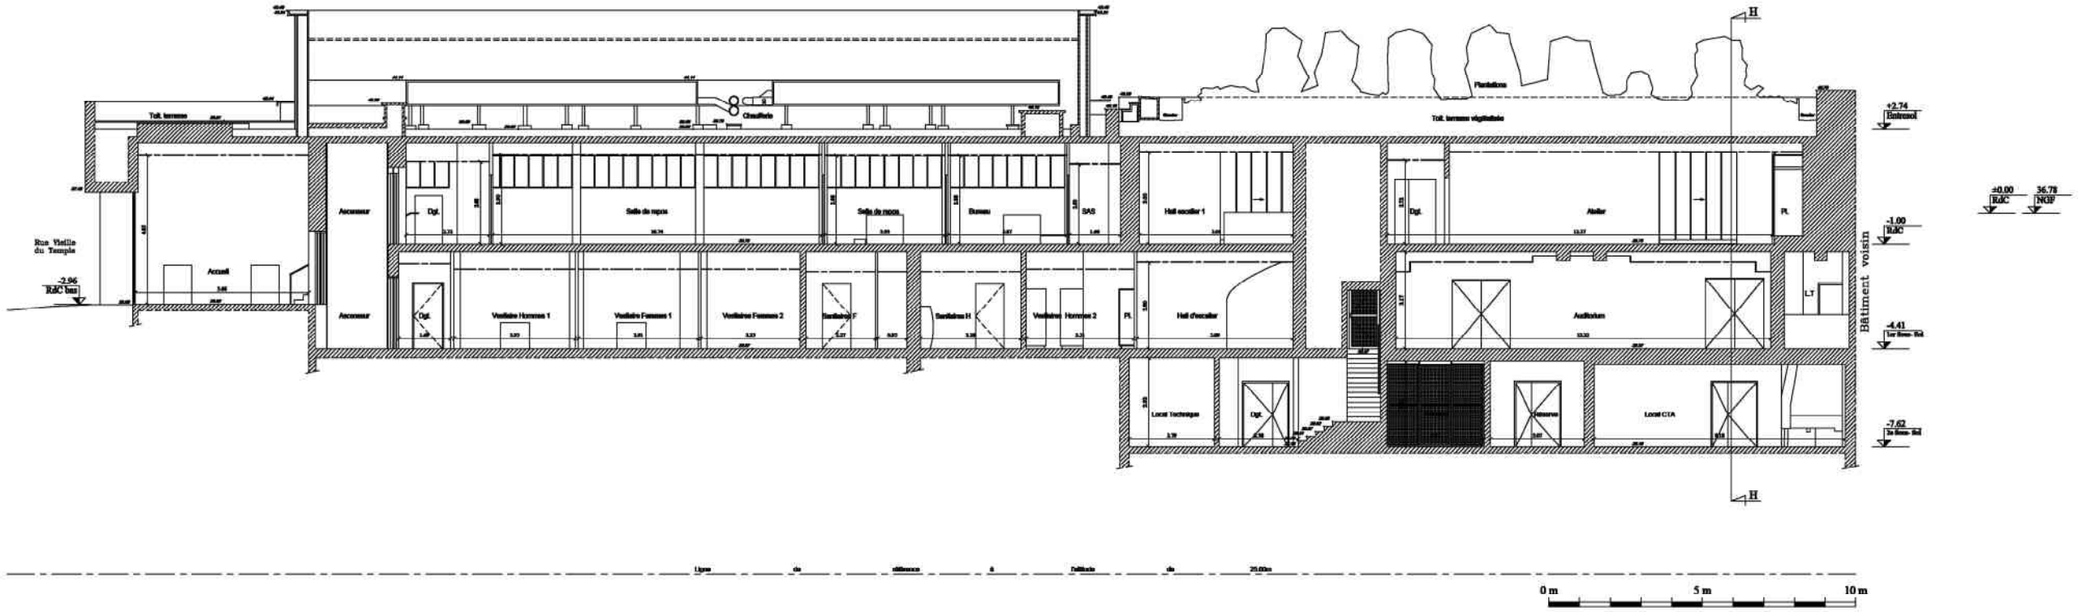

Batiment: Musée PICASSO
Piéce graphique : COUPE
Echelle: /
Date: 09/11/2022
Coupe: AA

MUSEE NATIONAL PICASSO

Coupe BB

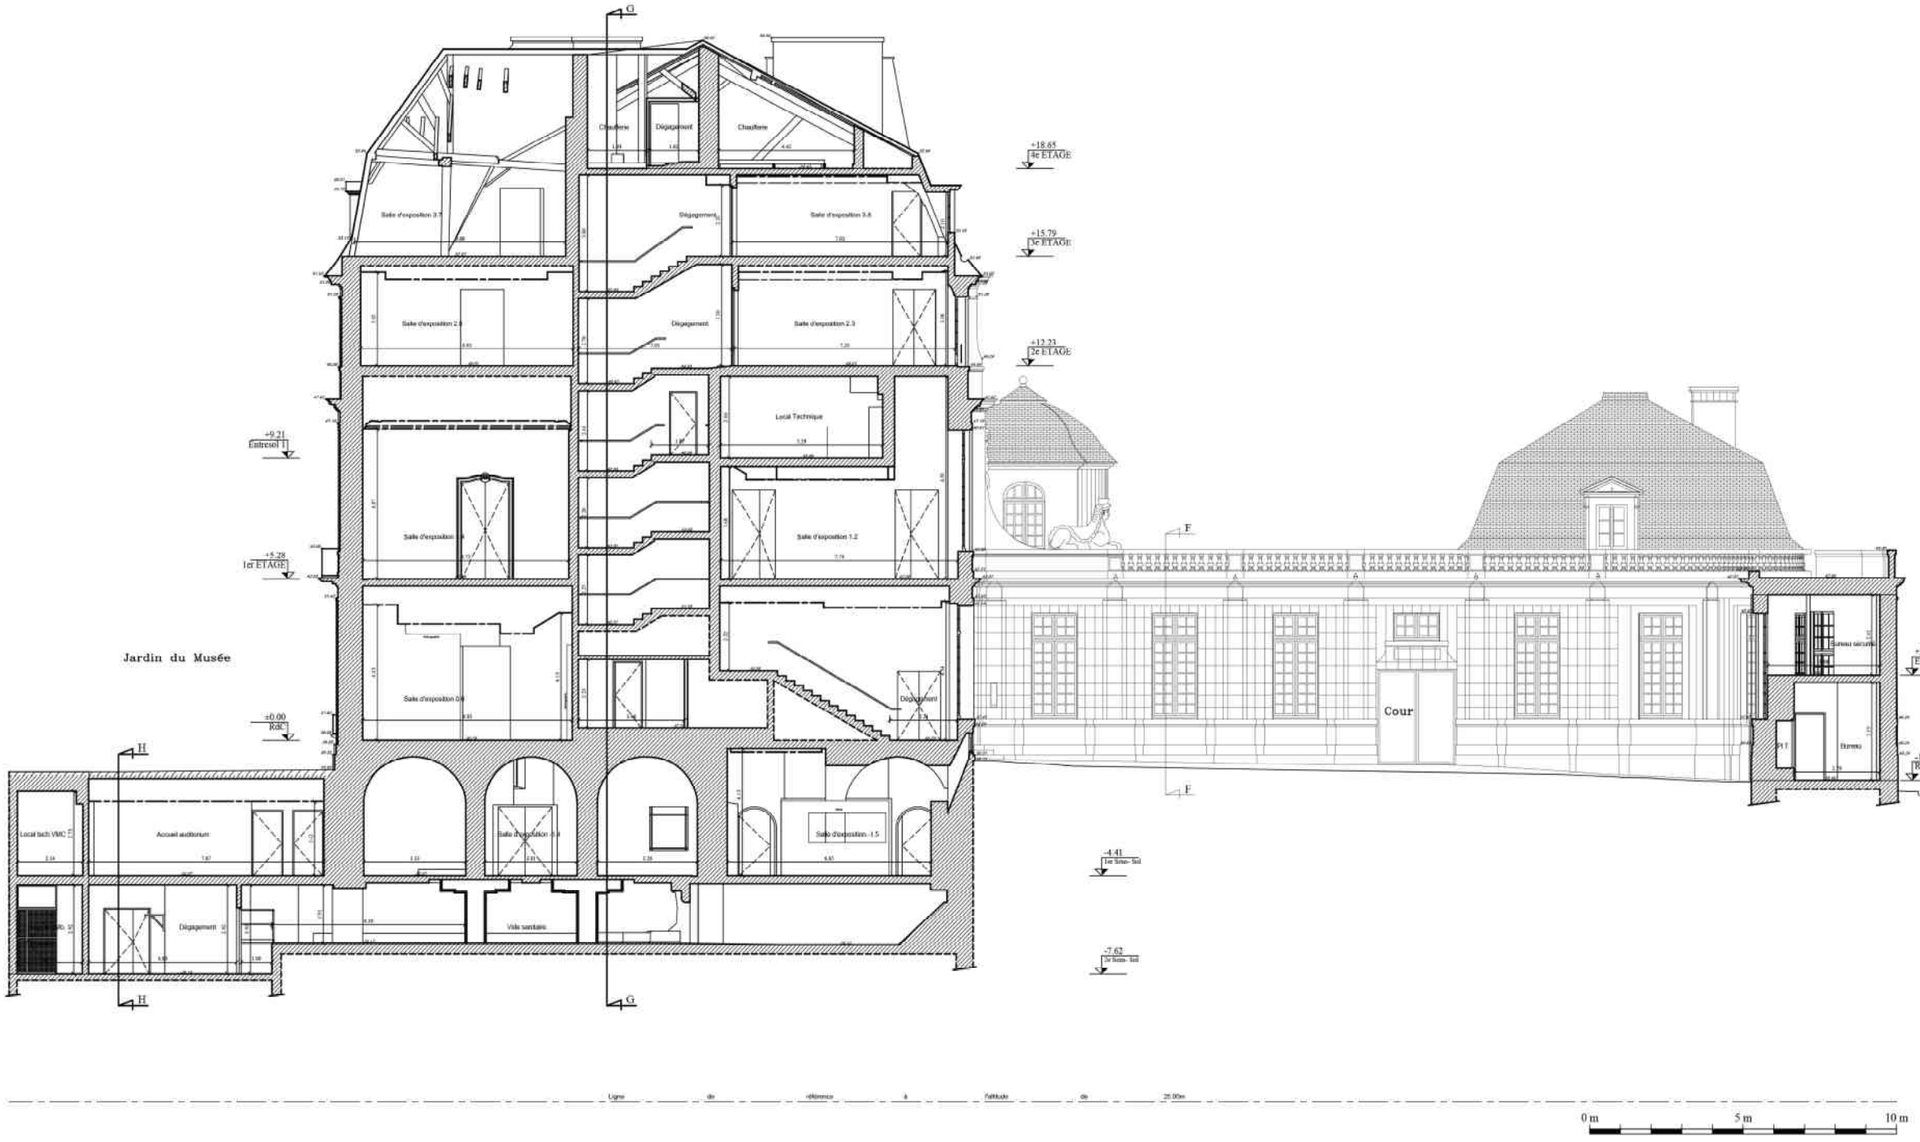

Batiment: Musée PICASSO
Piéce graphique : COUPE
Echelle: /
Date: 09/11/2022
Coupe: BB

MUSEE NATIONAL PICASSO


Coupe CC



Batiment: Musée PICASSO
Piéce graphique : COUPE
Echelle: /
Date: 09/11/2022
Coupe: CC

MUSEE NATIONAL PICASSO


Coupe DD

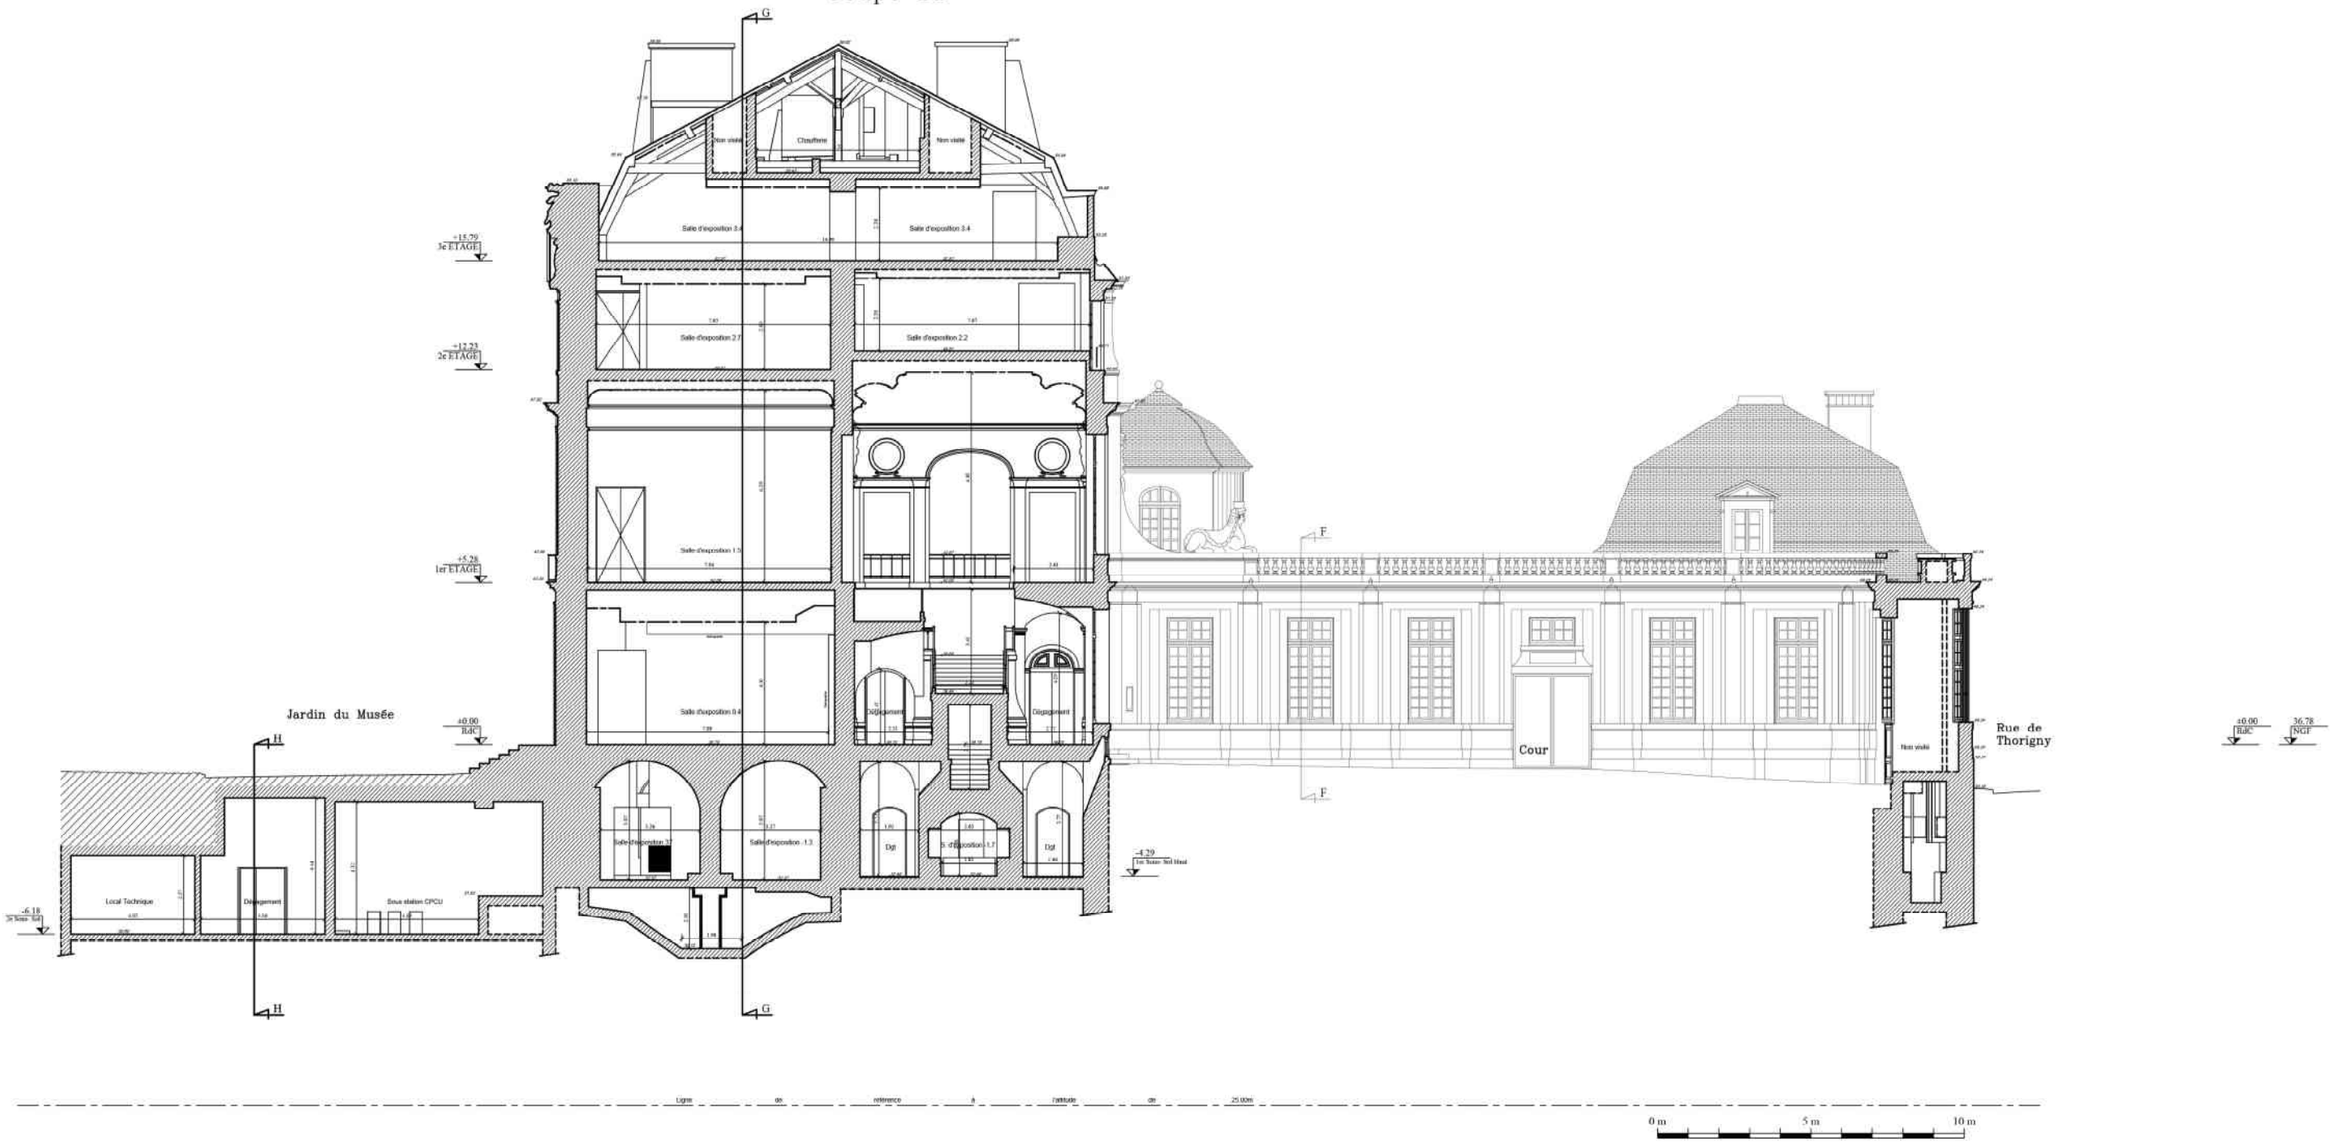

Batiment: Musée PICASSO
Piéce graphique : COUPE
Echelle: /
Date: 09/11/2022
Coupe: DD

MUSEE NATIONAL PICASSO


Coupe EE

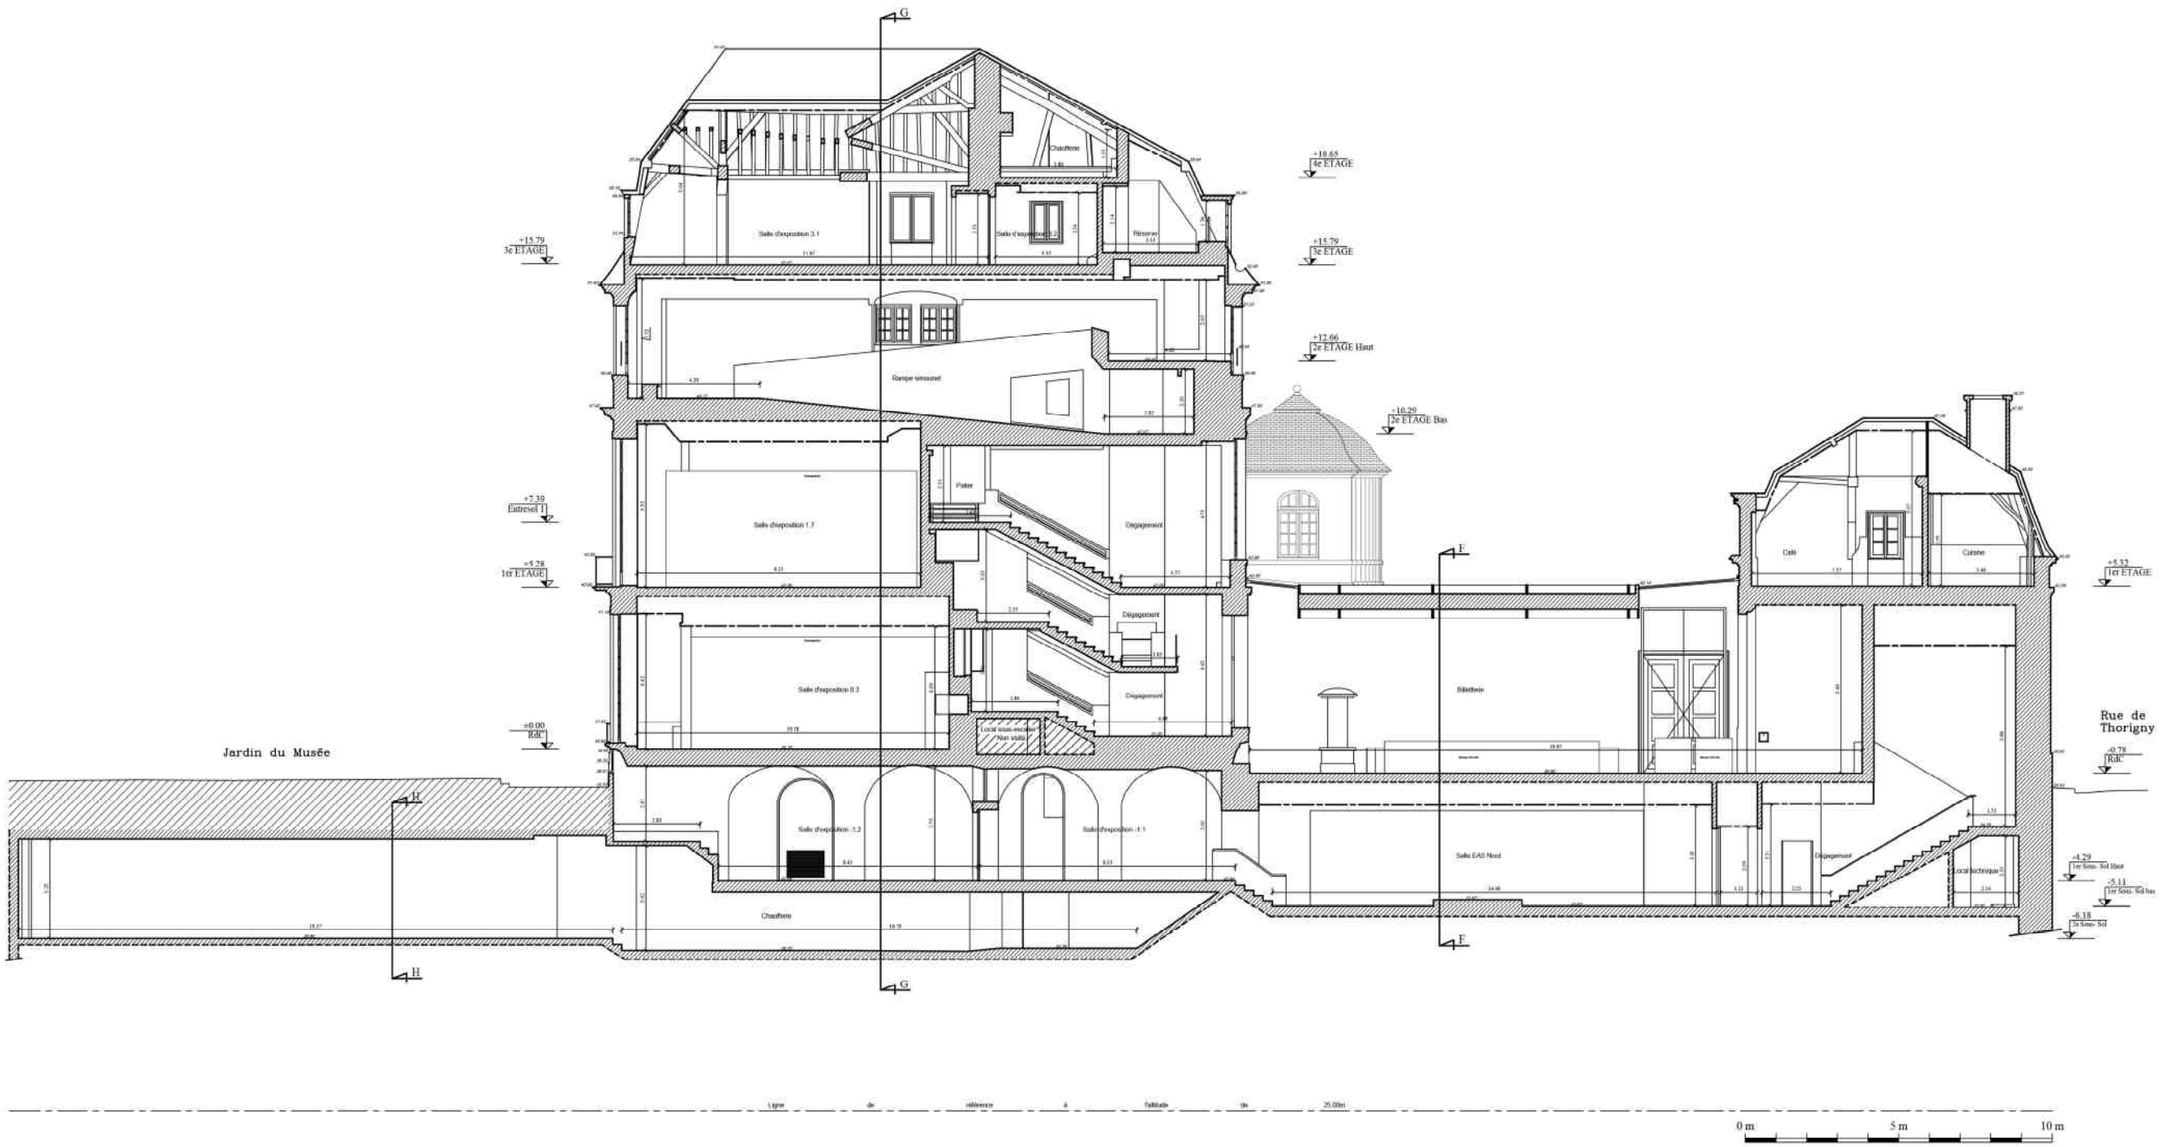

Batiment: Musée PICASSO
Piéce graphique : COUPE
Echelle: /
Date: 09/11/2022
Coupe: EE

MUSEE NATIONAL PICASSO

Coupe FF

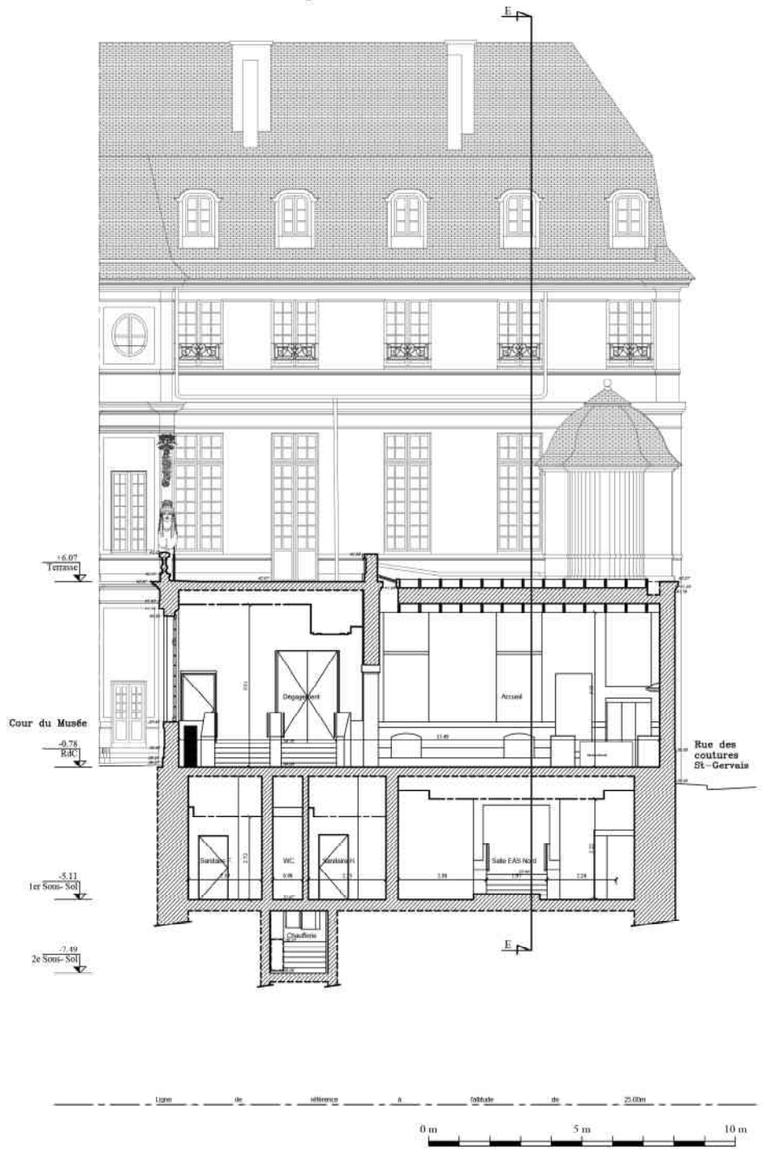

PICASSO
MuséePicassoParis

Batiment: Musée PICASSO
Piéce graphique : COUPE
Echelle: /
Date: 09/11/2022
Coupe: FF

MUSEE NATIONAL PICASSO


Coupe GG



Batiment: Musée PICASSO
Piéce graphique : COUPE
Echelle: /
Date: 09/11/2022
Coupe: GG

MUSEE NATIONAL PICASSO


Coupe HH

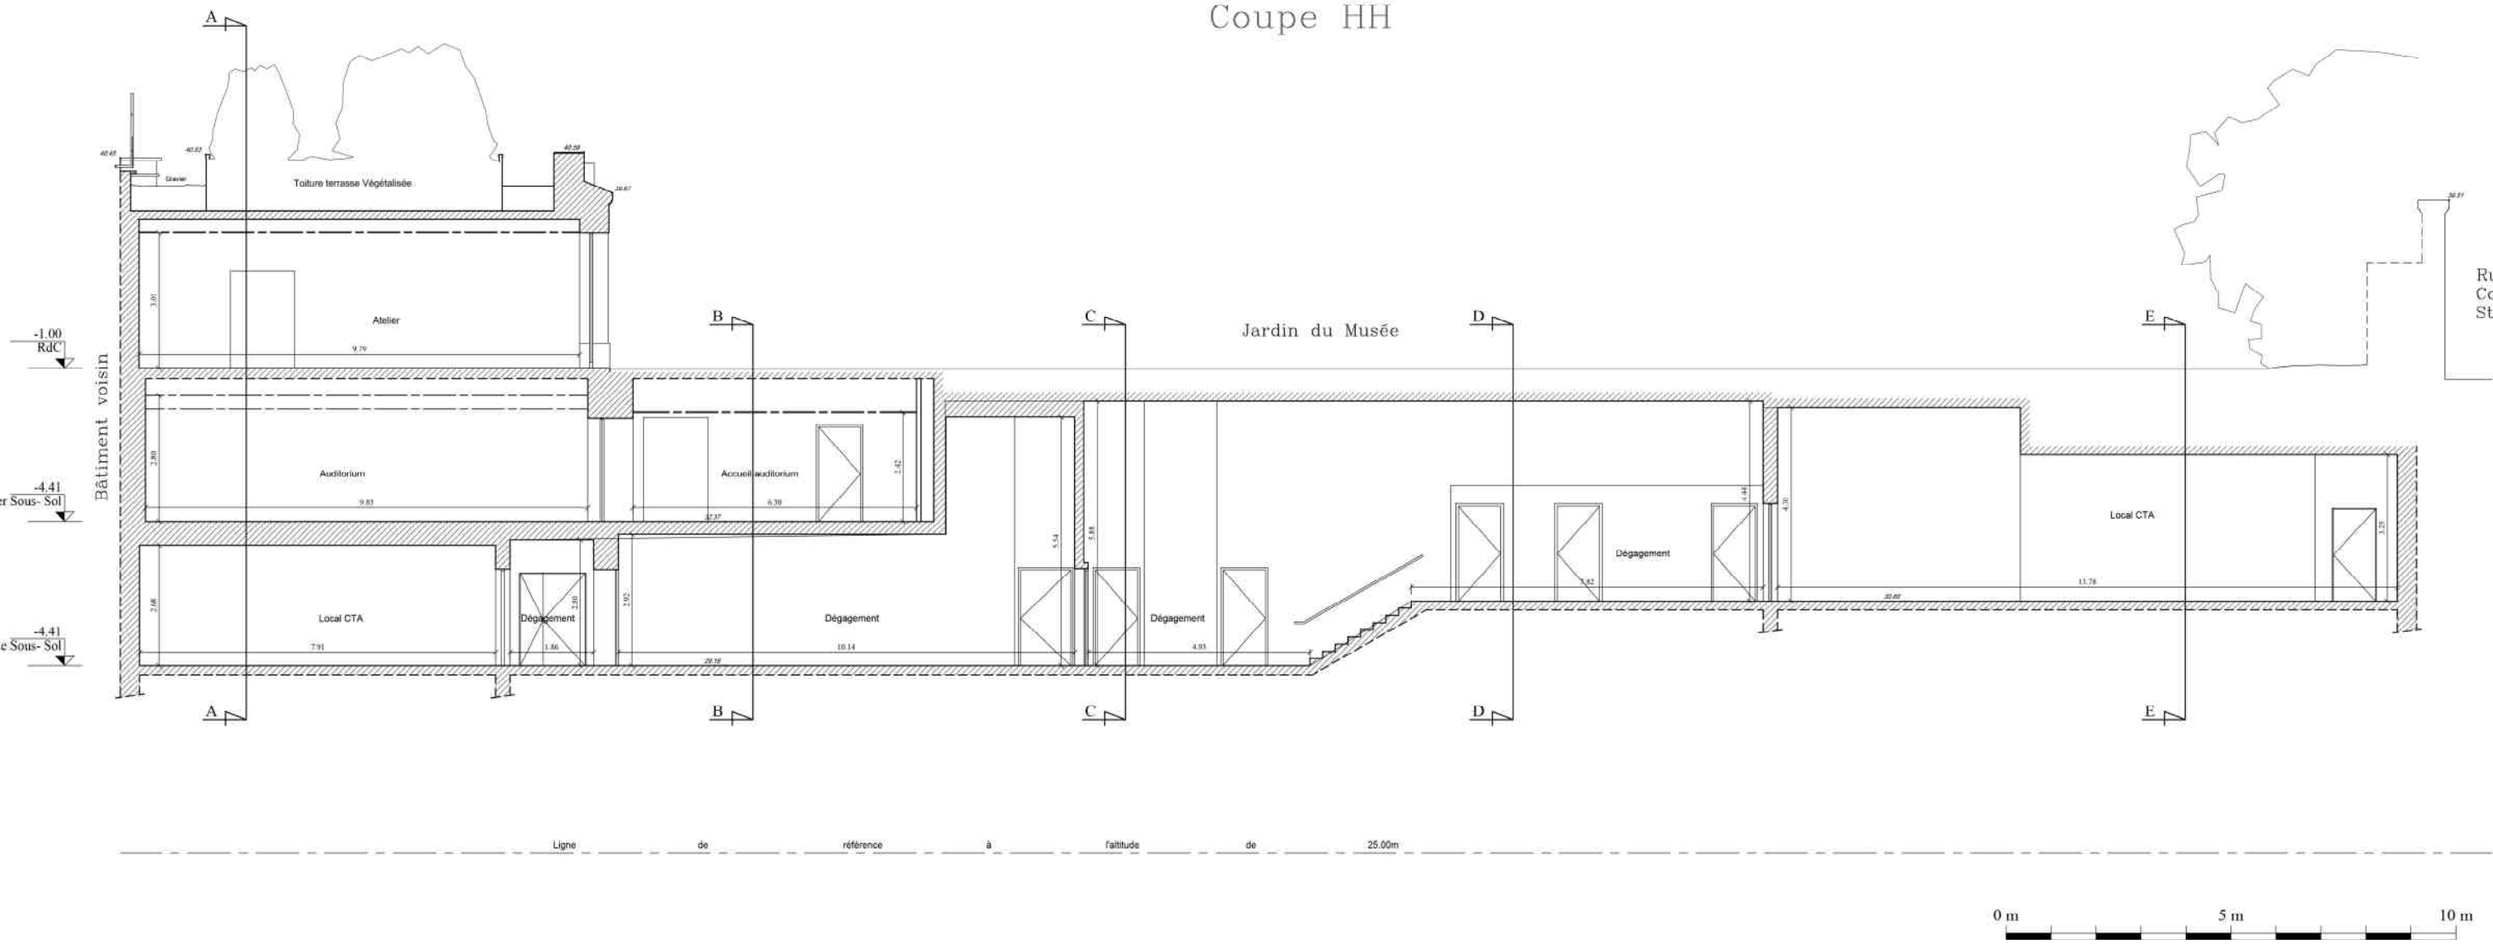

Batiment: Musée PICASSO
Piéce graphique : COUPE
Echelle: /
Date: 09/11/2022
Coupe: HH

MUSEE NATIONAL PICASSO–R+4

Façade 1

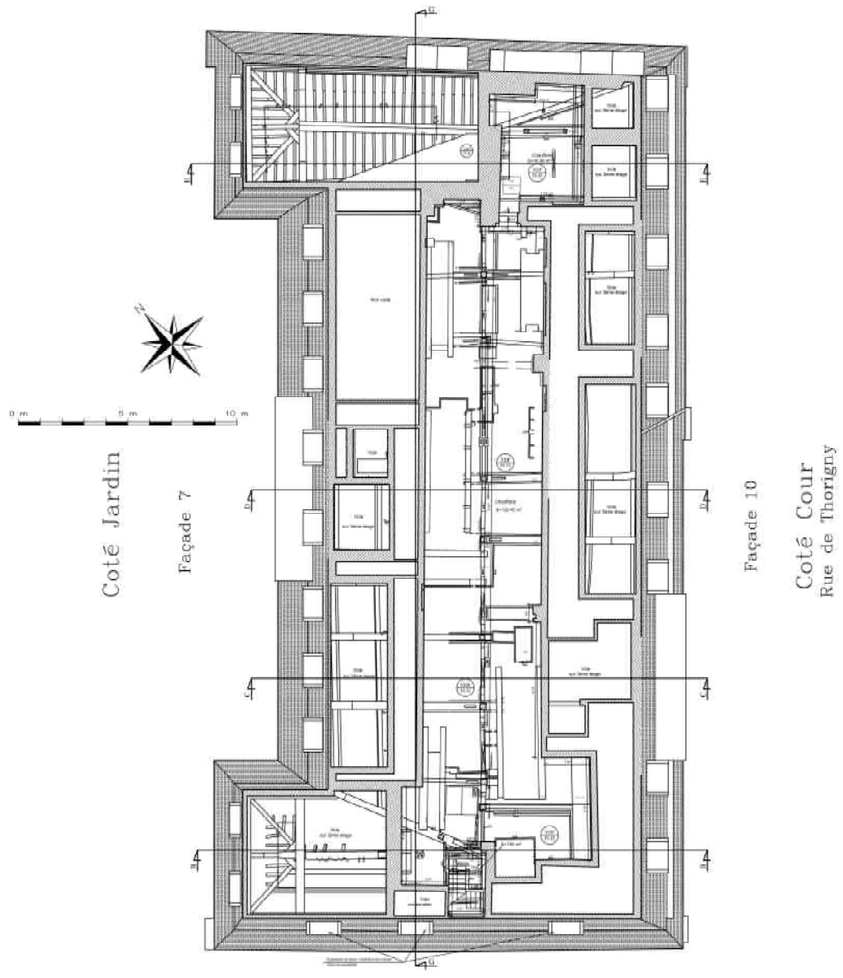


MUSEE NATIONAL PICASSO–R+4

MuséePicassoParis

Batiment: Musée PICASSO
Piéce graphique : Plan
Echelle: 1/100
Date: 09/11/2022
Niveau: R+4

MUSEE NATIONAL PICASSO–R+3

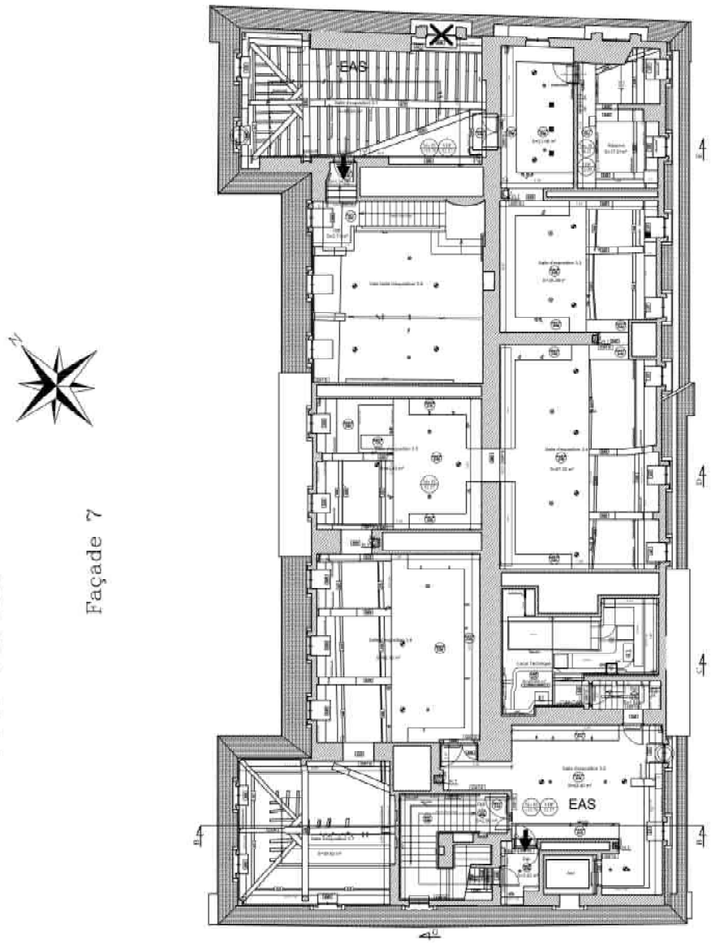


Coté Jardin

Façade 7

Coté Cour
Rue de Thorigny

Batiment: Musée PICASSO
Piéce graphique : Plan
Echelle: 1/100
Date: 09/11/2022
Niveau: R+3

MUSEE NATIONAL PICASSO–R+2

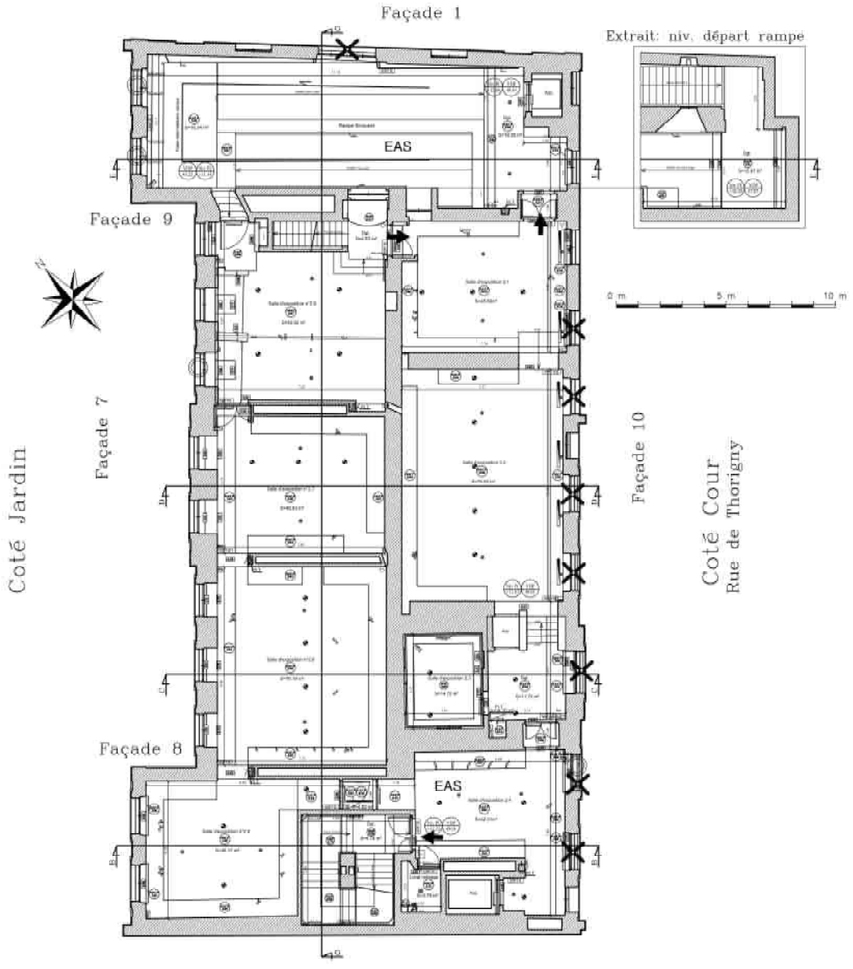


MUSEE NATIONAL PICASSO–R+2

MuséePicassoParis

Batiment: Musée PICASSO
Piéce graphique : Plan
Echelle: 1/100
Date: 09/11/2022
Niveau: R+2

MUSEE NATIONAL PICASSO-R+1

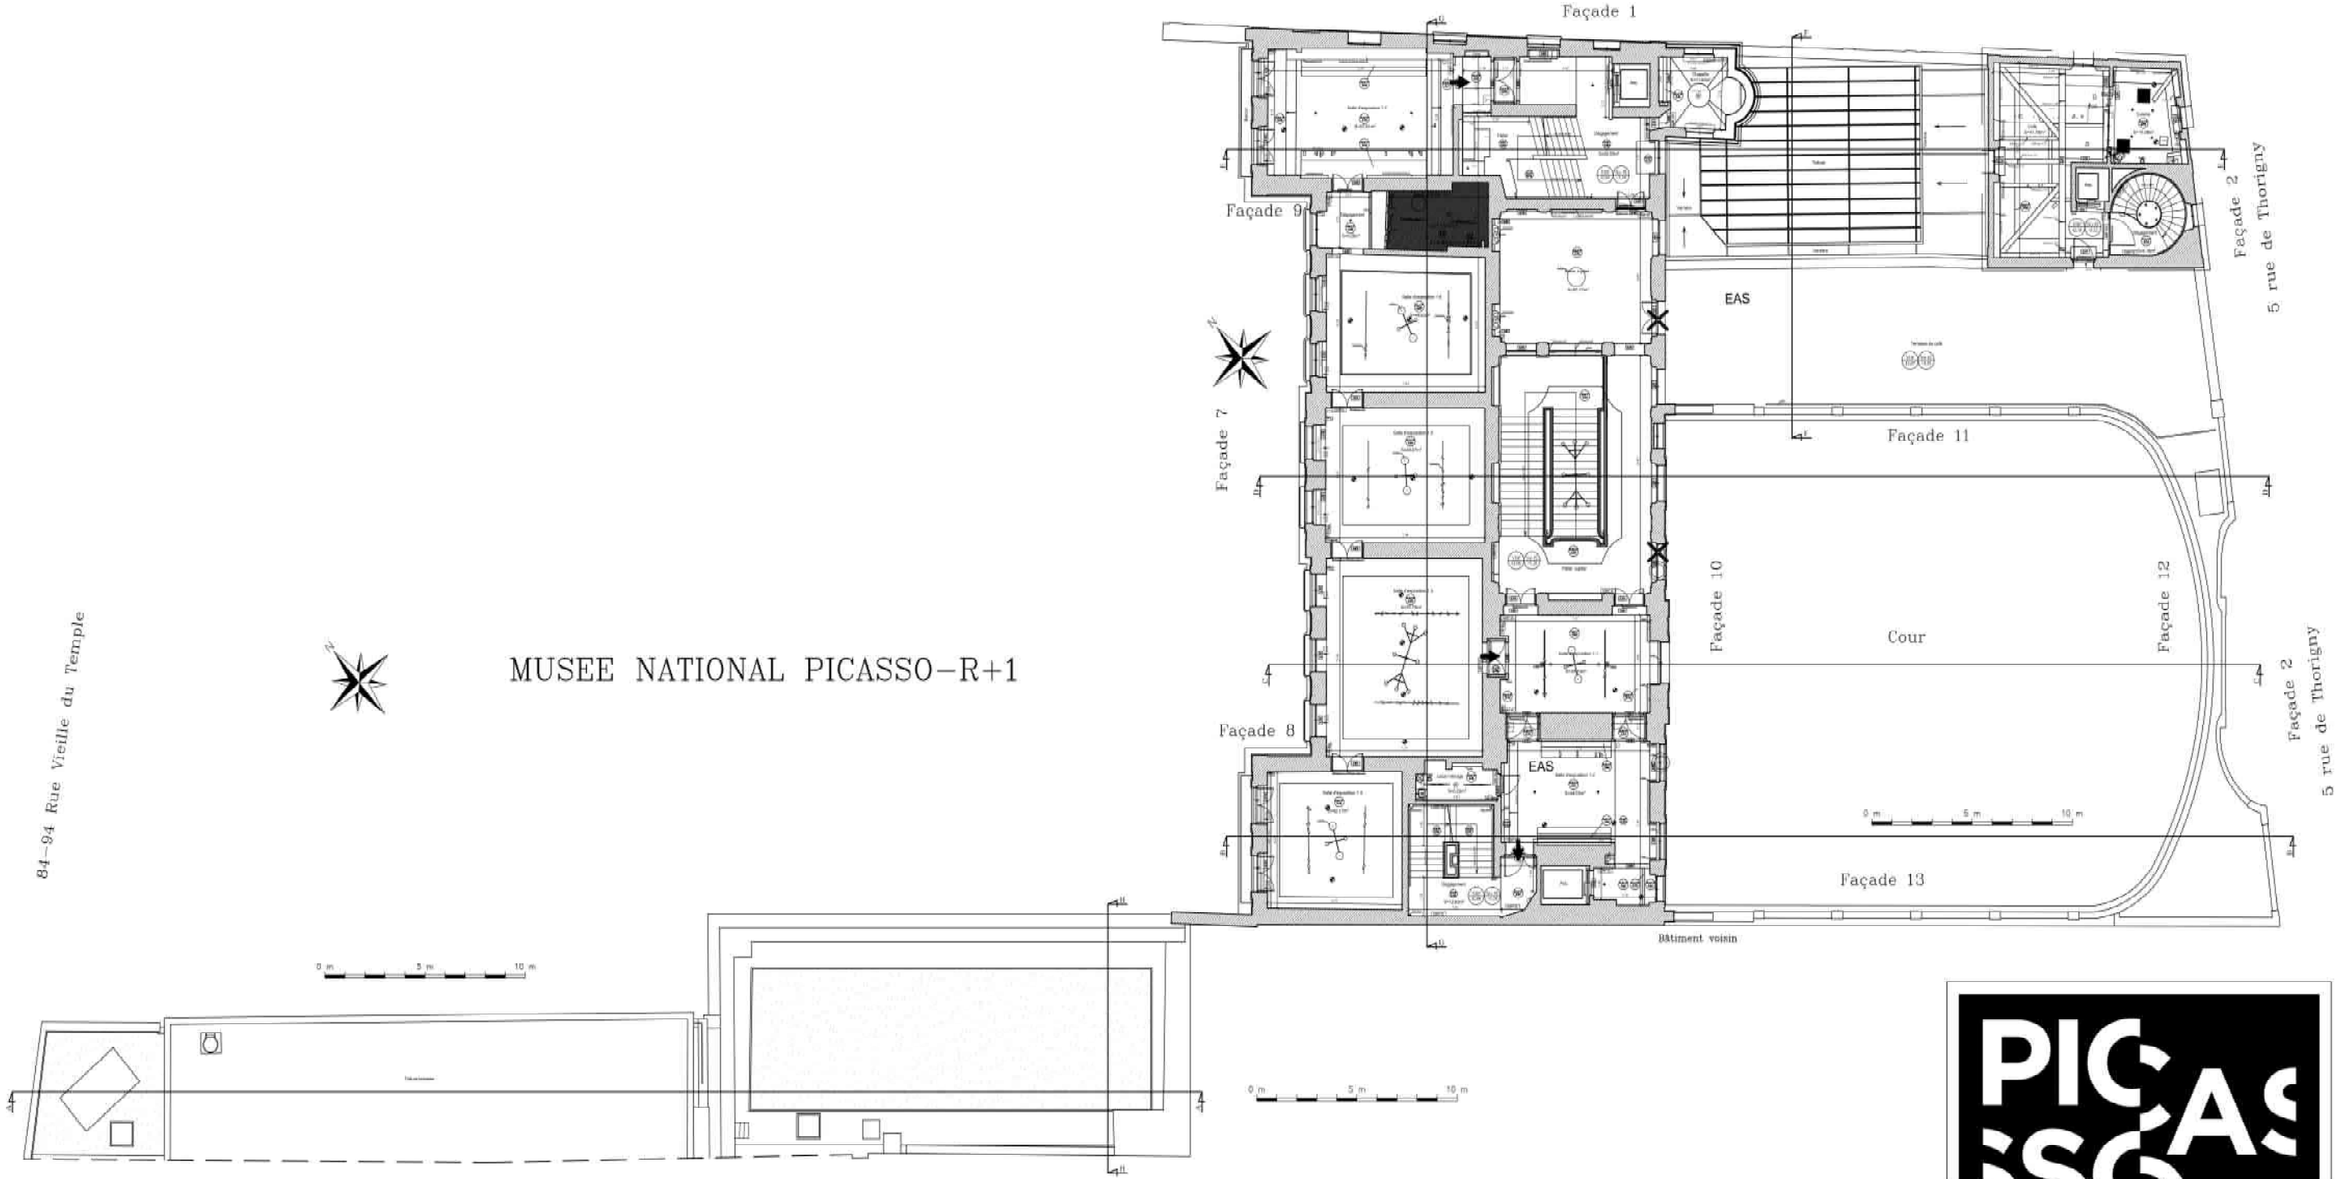

MUSEE NATIONAL PICASSO-R+1

MuséePicassoParis


Batiment: Musée PICASSO
Piéce graphique : Plan
Echelle: 1/100
Date: 09/11/2022
Niveau: R+1

AILE TECKNIQUE DU MUSEE


MuséePicassoParis

Batiment: Musée PICASSO
Piéce graphique : Plan
Echelle: 1/100
Date: 09/11/2022
Niveau: RDC

MUSEE NATIONAL PICASSO–ENTRE SOL 01

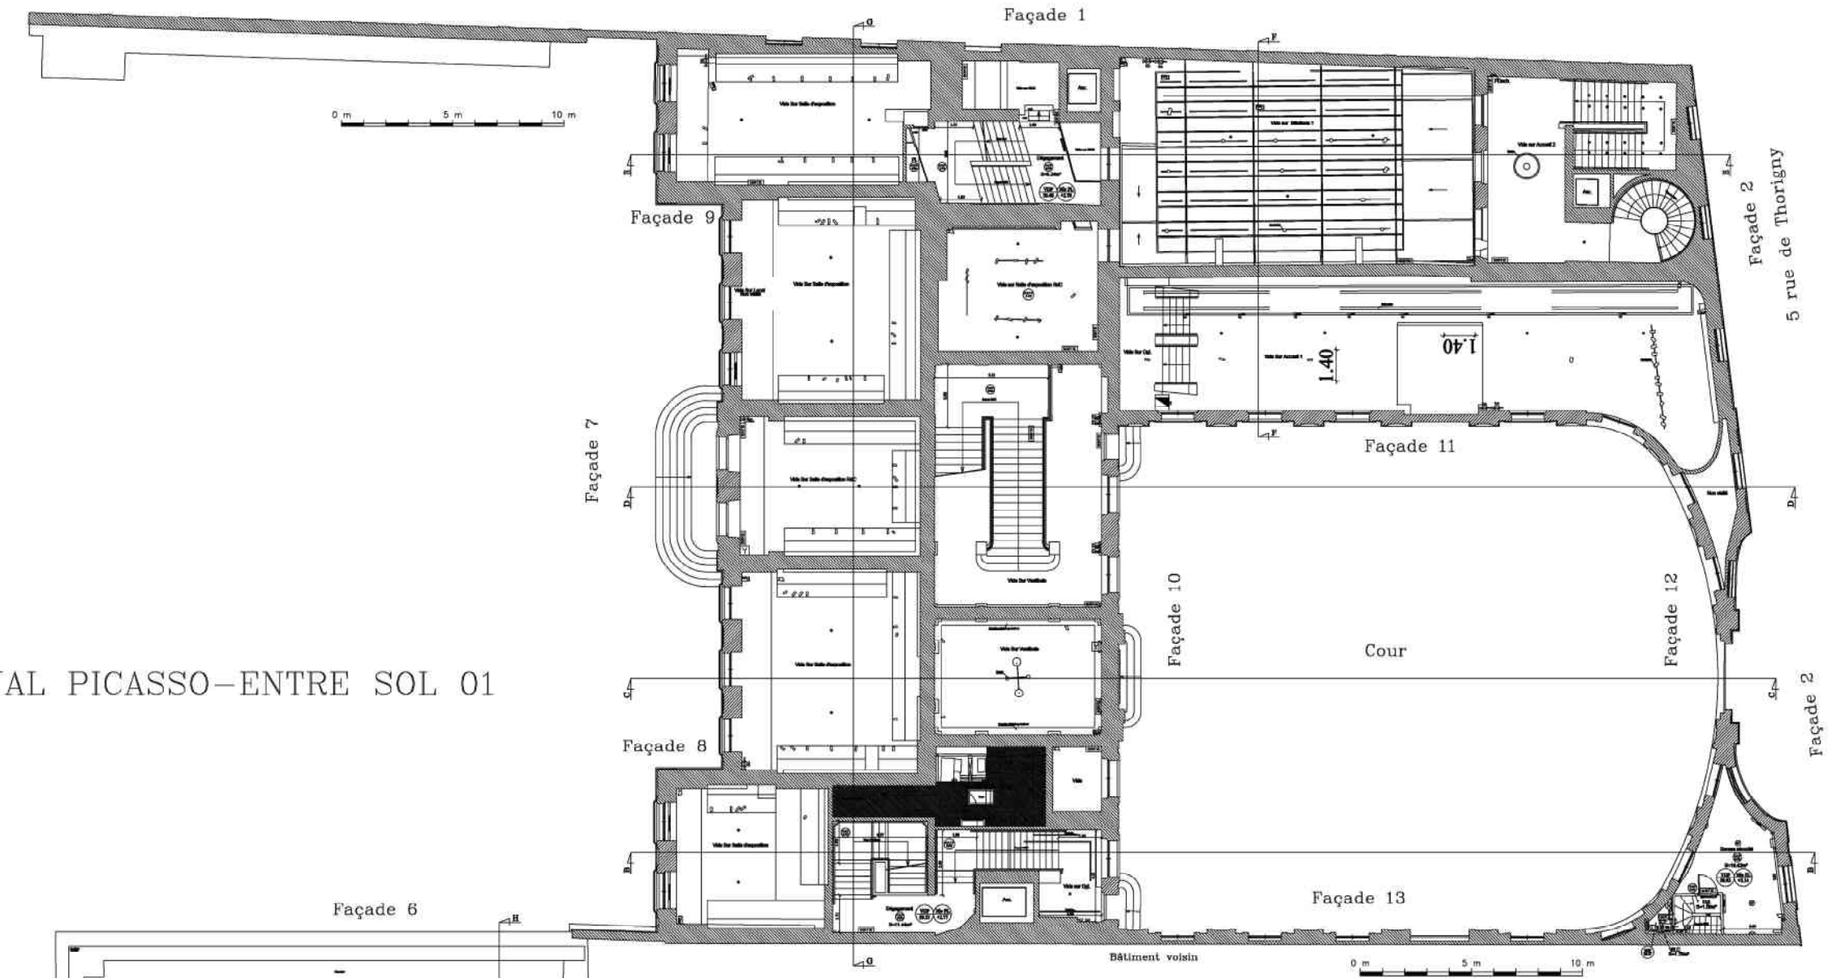


MUSEE NATIONAL PICASSO–ENTRE SOL 01

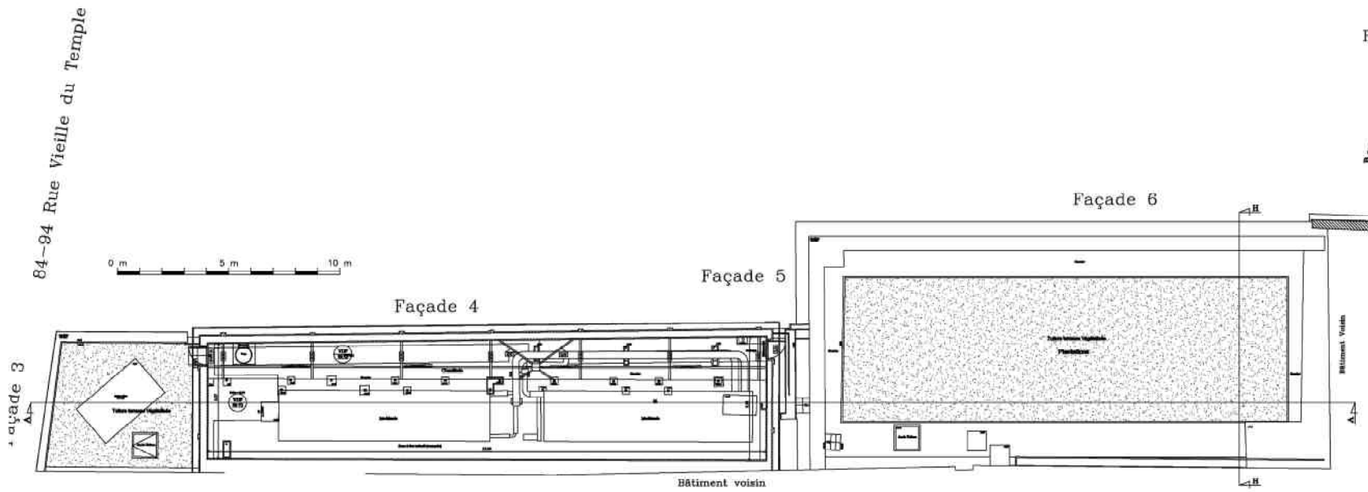


Batiment: Musée PICASSO
Piéce graphique : Plan
Echelle: /
Date: 09/11/2022
Niveau: ENTRESOL 1

MUSEE NATIONAL PICASSO-ENTRE SOL 02

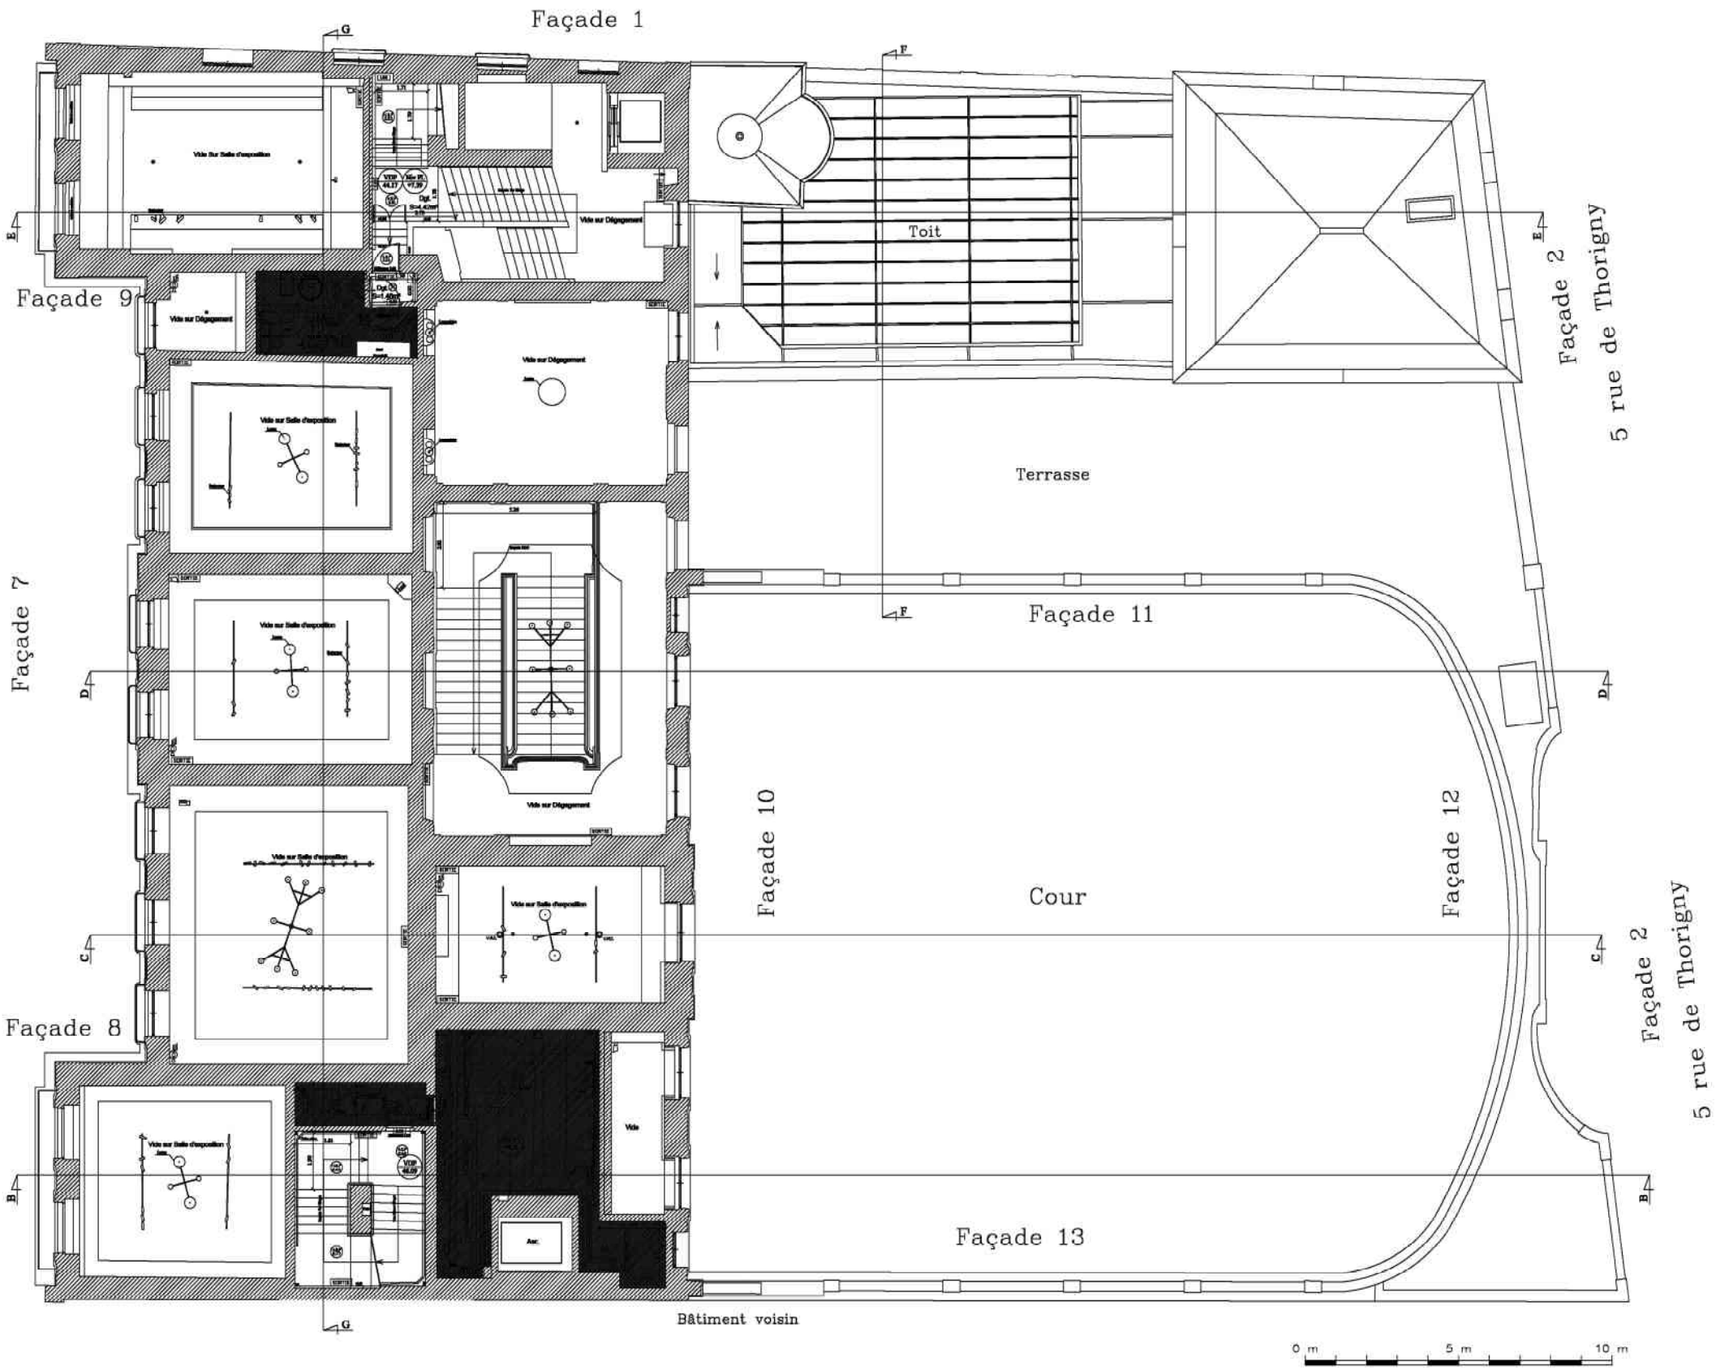


Batiment: Musée PICASSO
Piéce graphique : Plan
Echelle: /
Date: 09/11/2022
Niveau: ENTRESOL 2

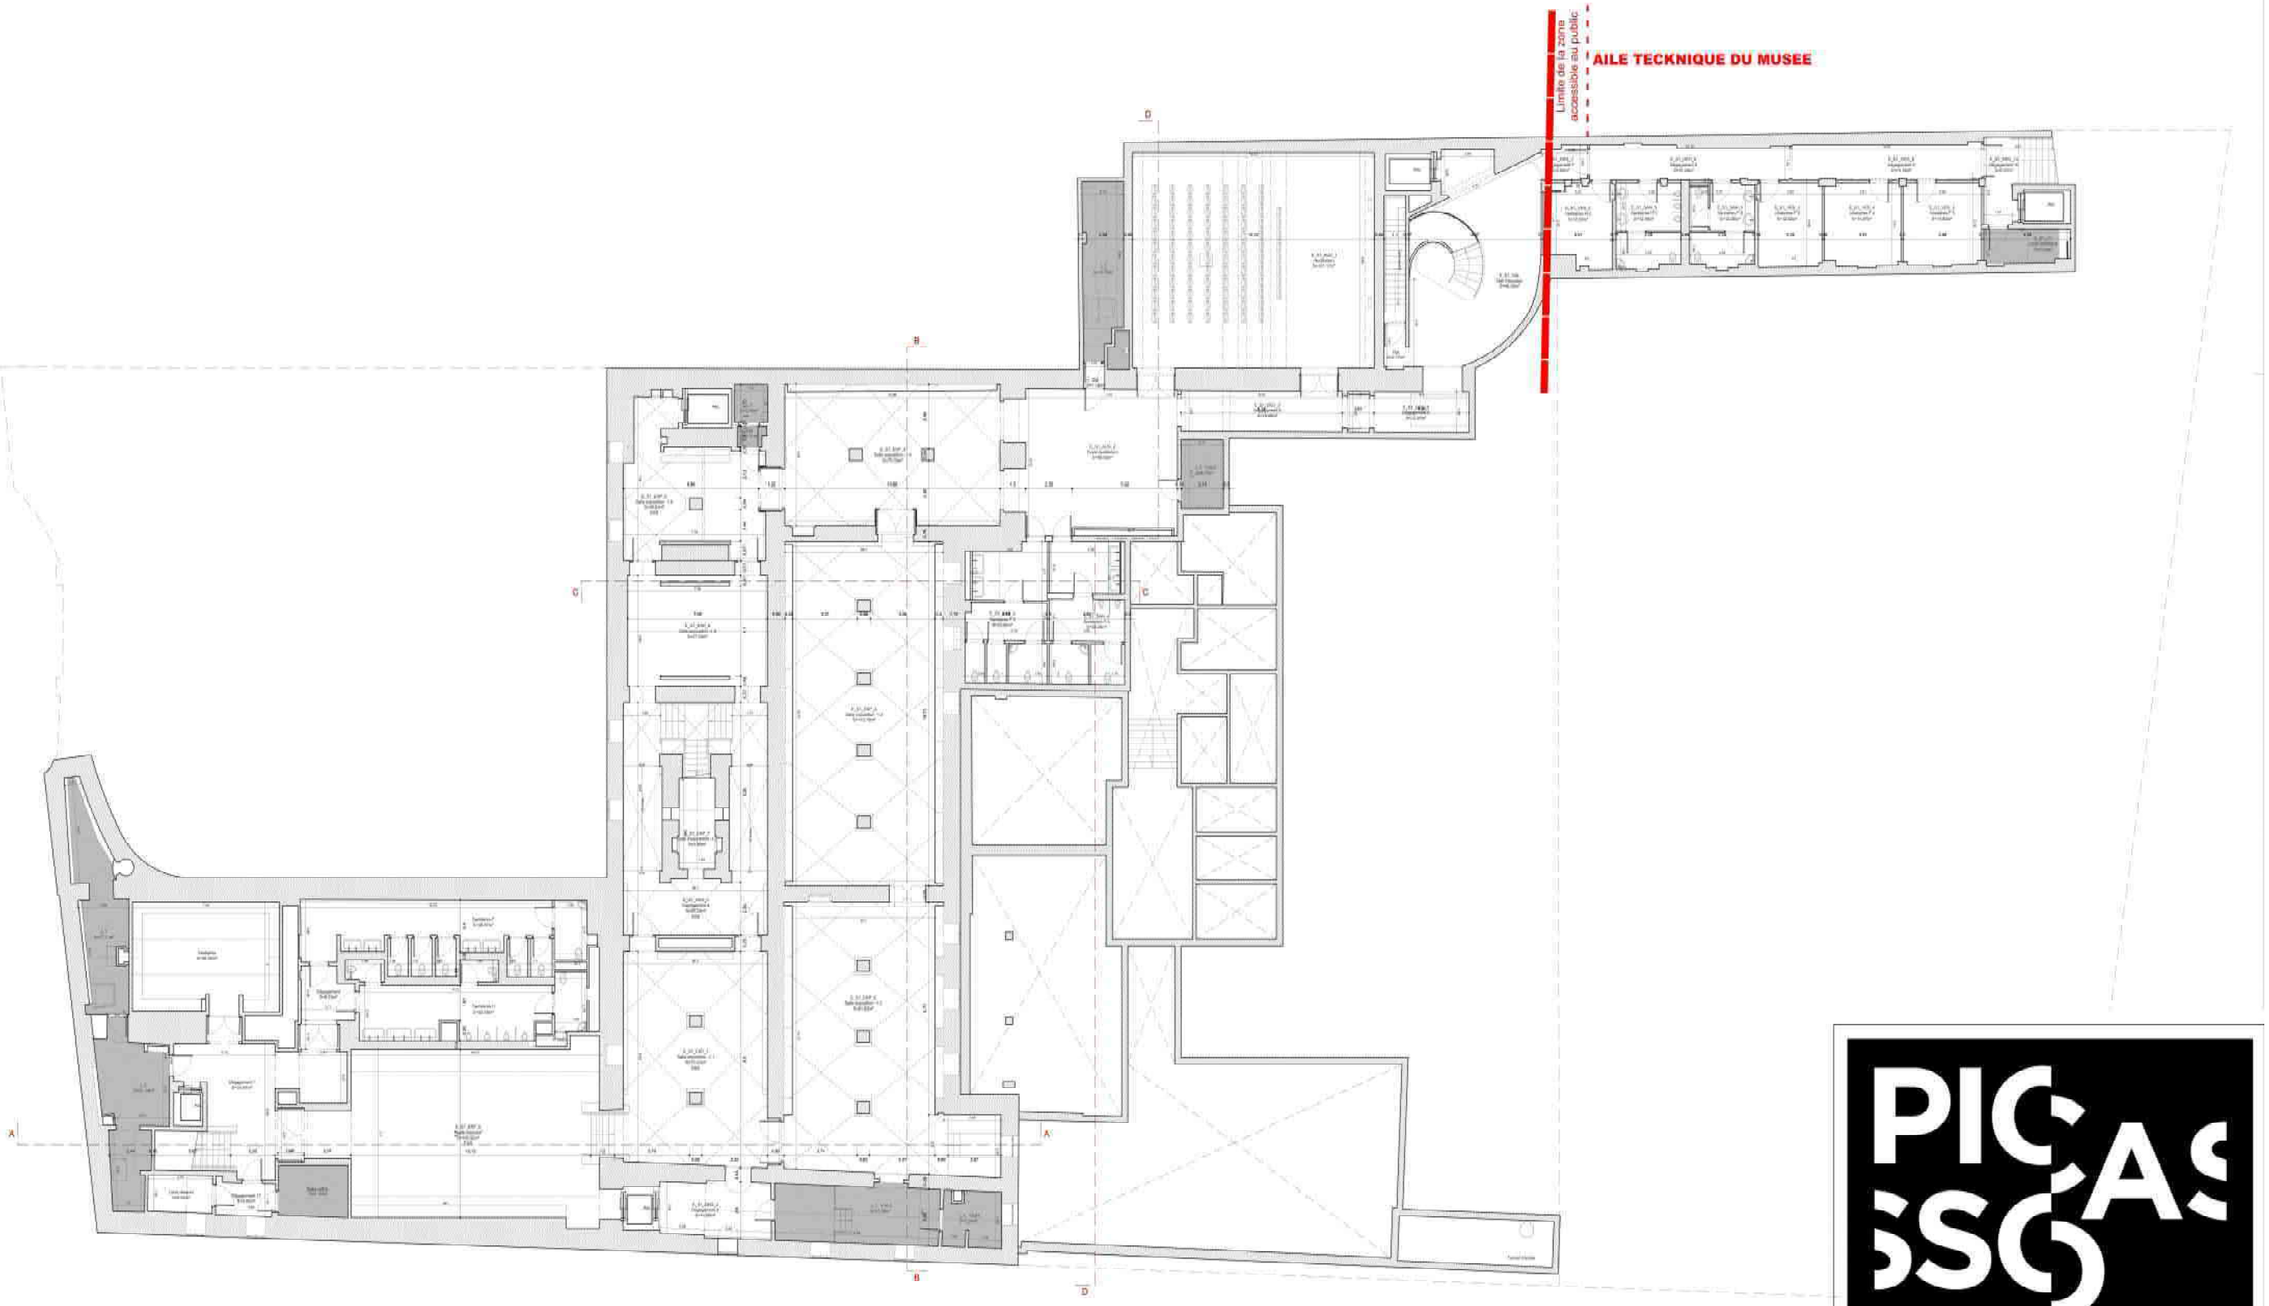

MuséePicassoParis


Batiment: Musée PICASSO
Piéce graphique : Plan
Echelle: 1/100
Date: 09/11/2022
Niveau: SOUS-SOL 1

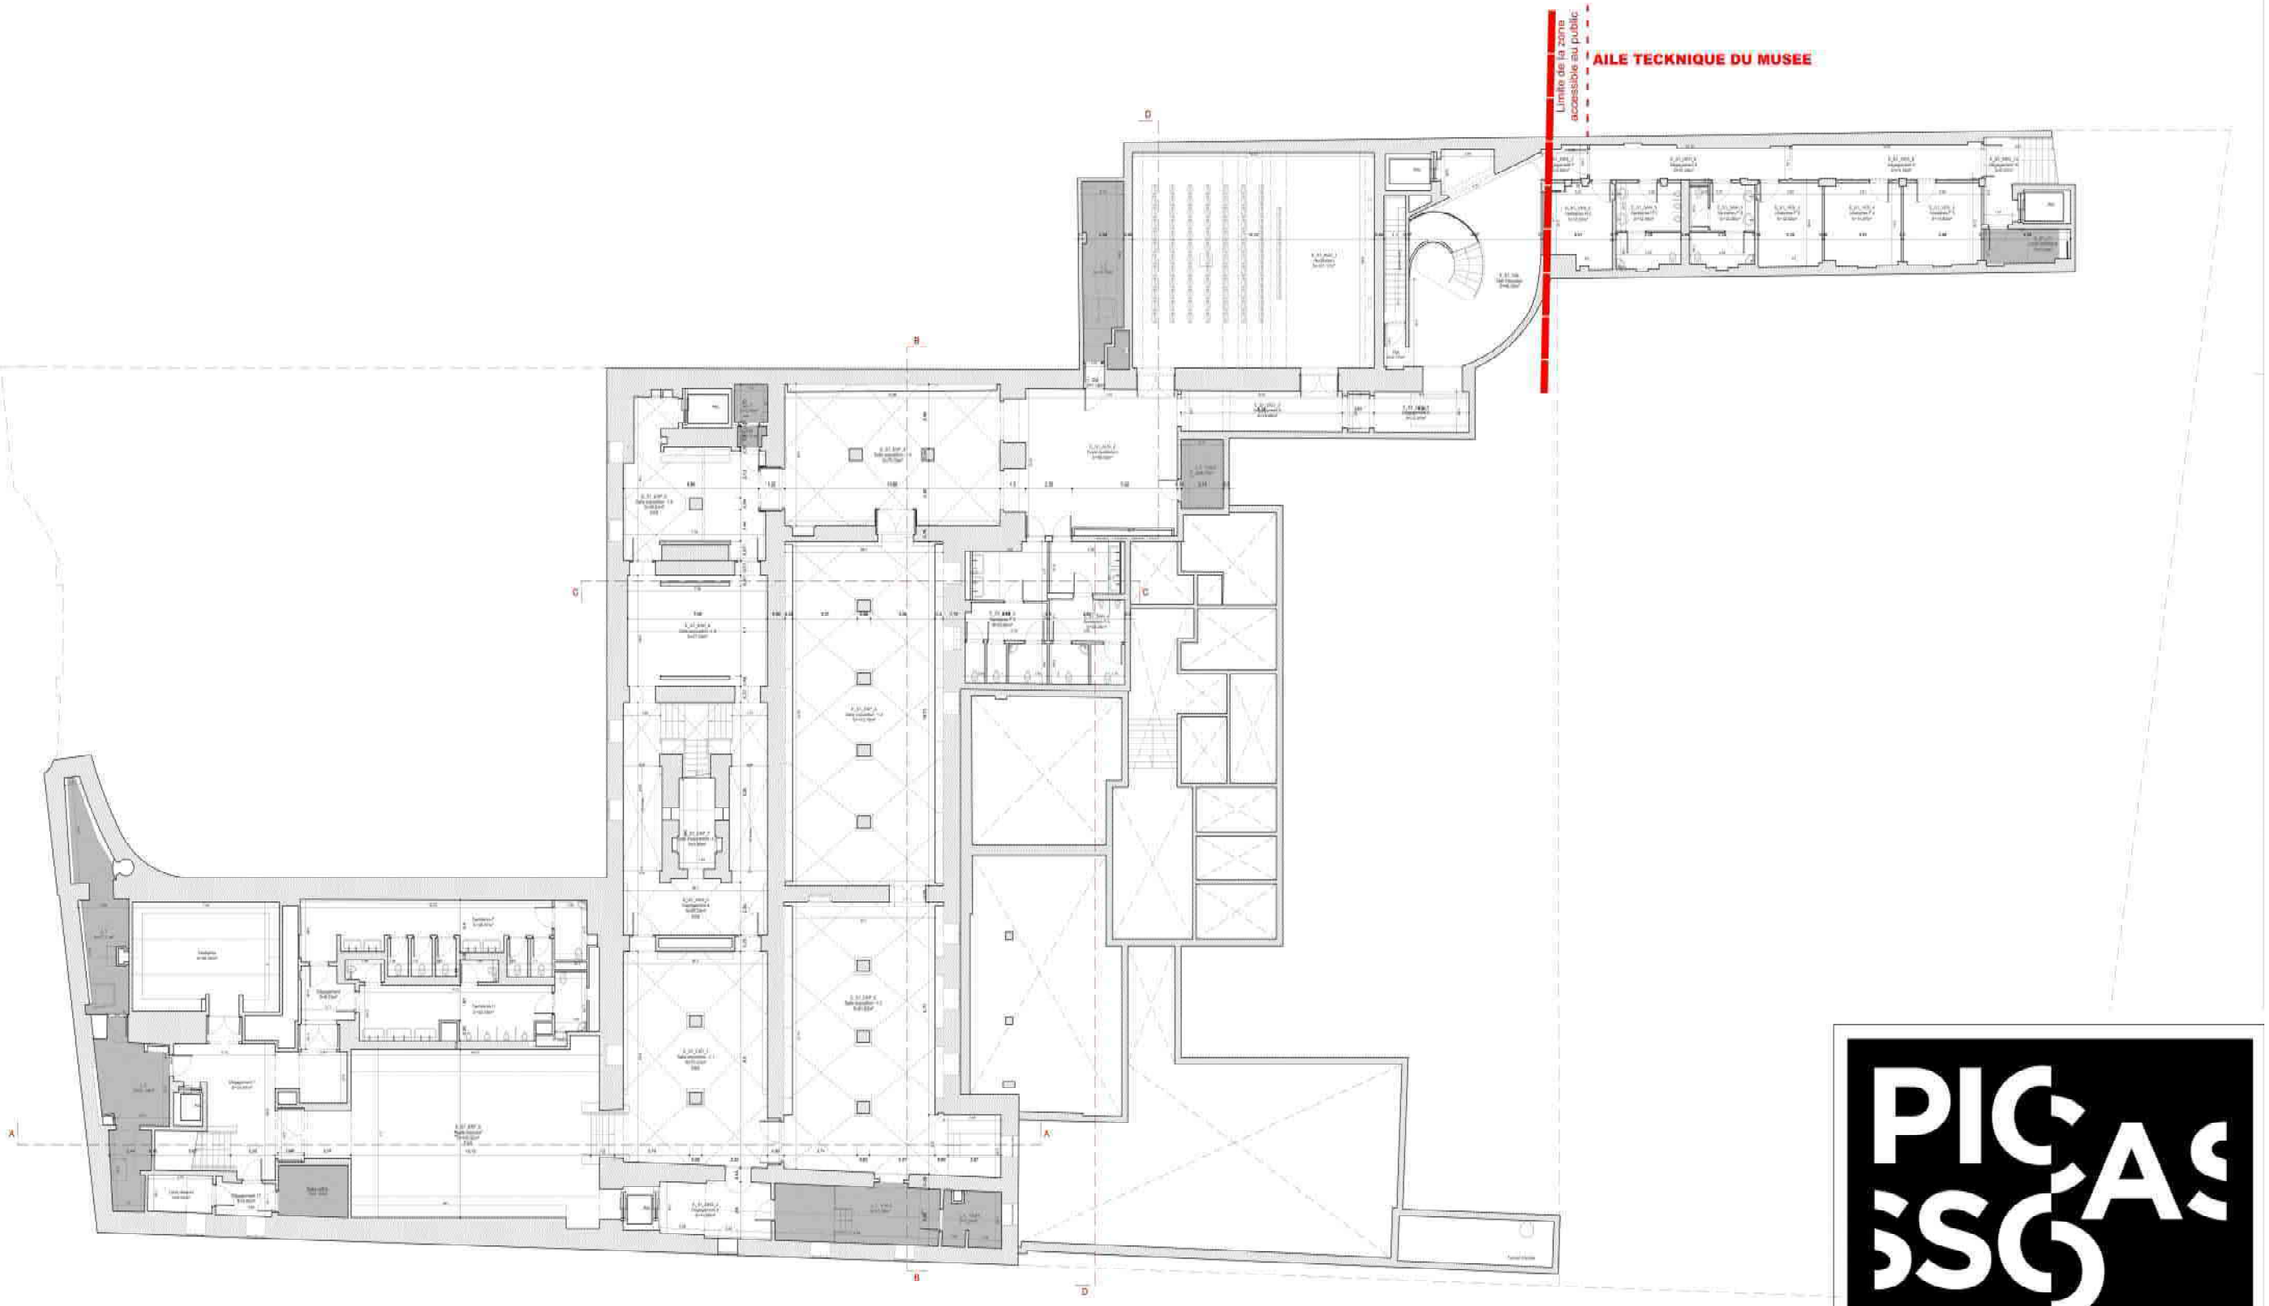

MuséePicassoParis

Batiment: Musée PICASSO
Piéce graphique : Plan
Echelle: 1/100
Date: 09/11/2022
Niveau: SOUS-SOL 1

MUSEE NATIONAL PICASSO – SOUS SOL 2

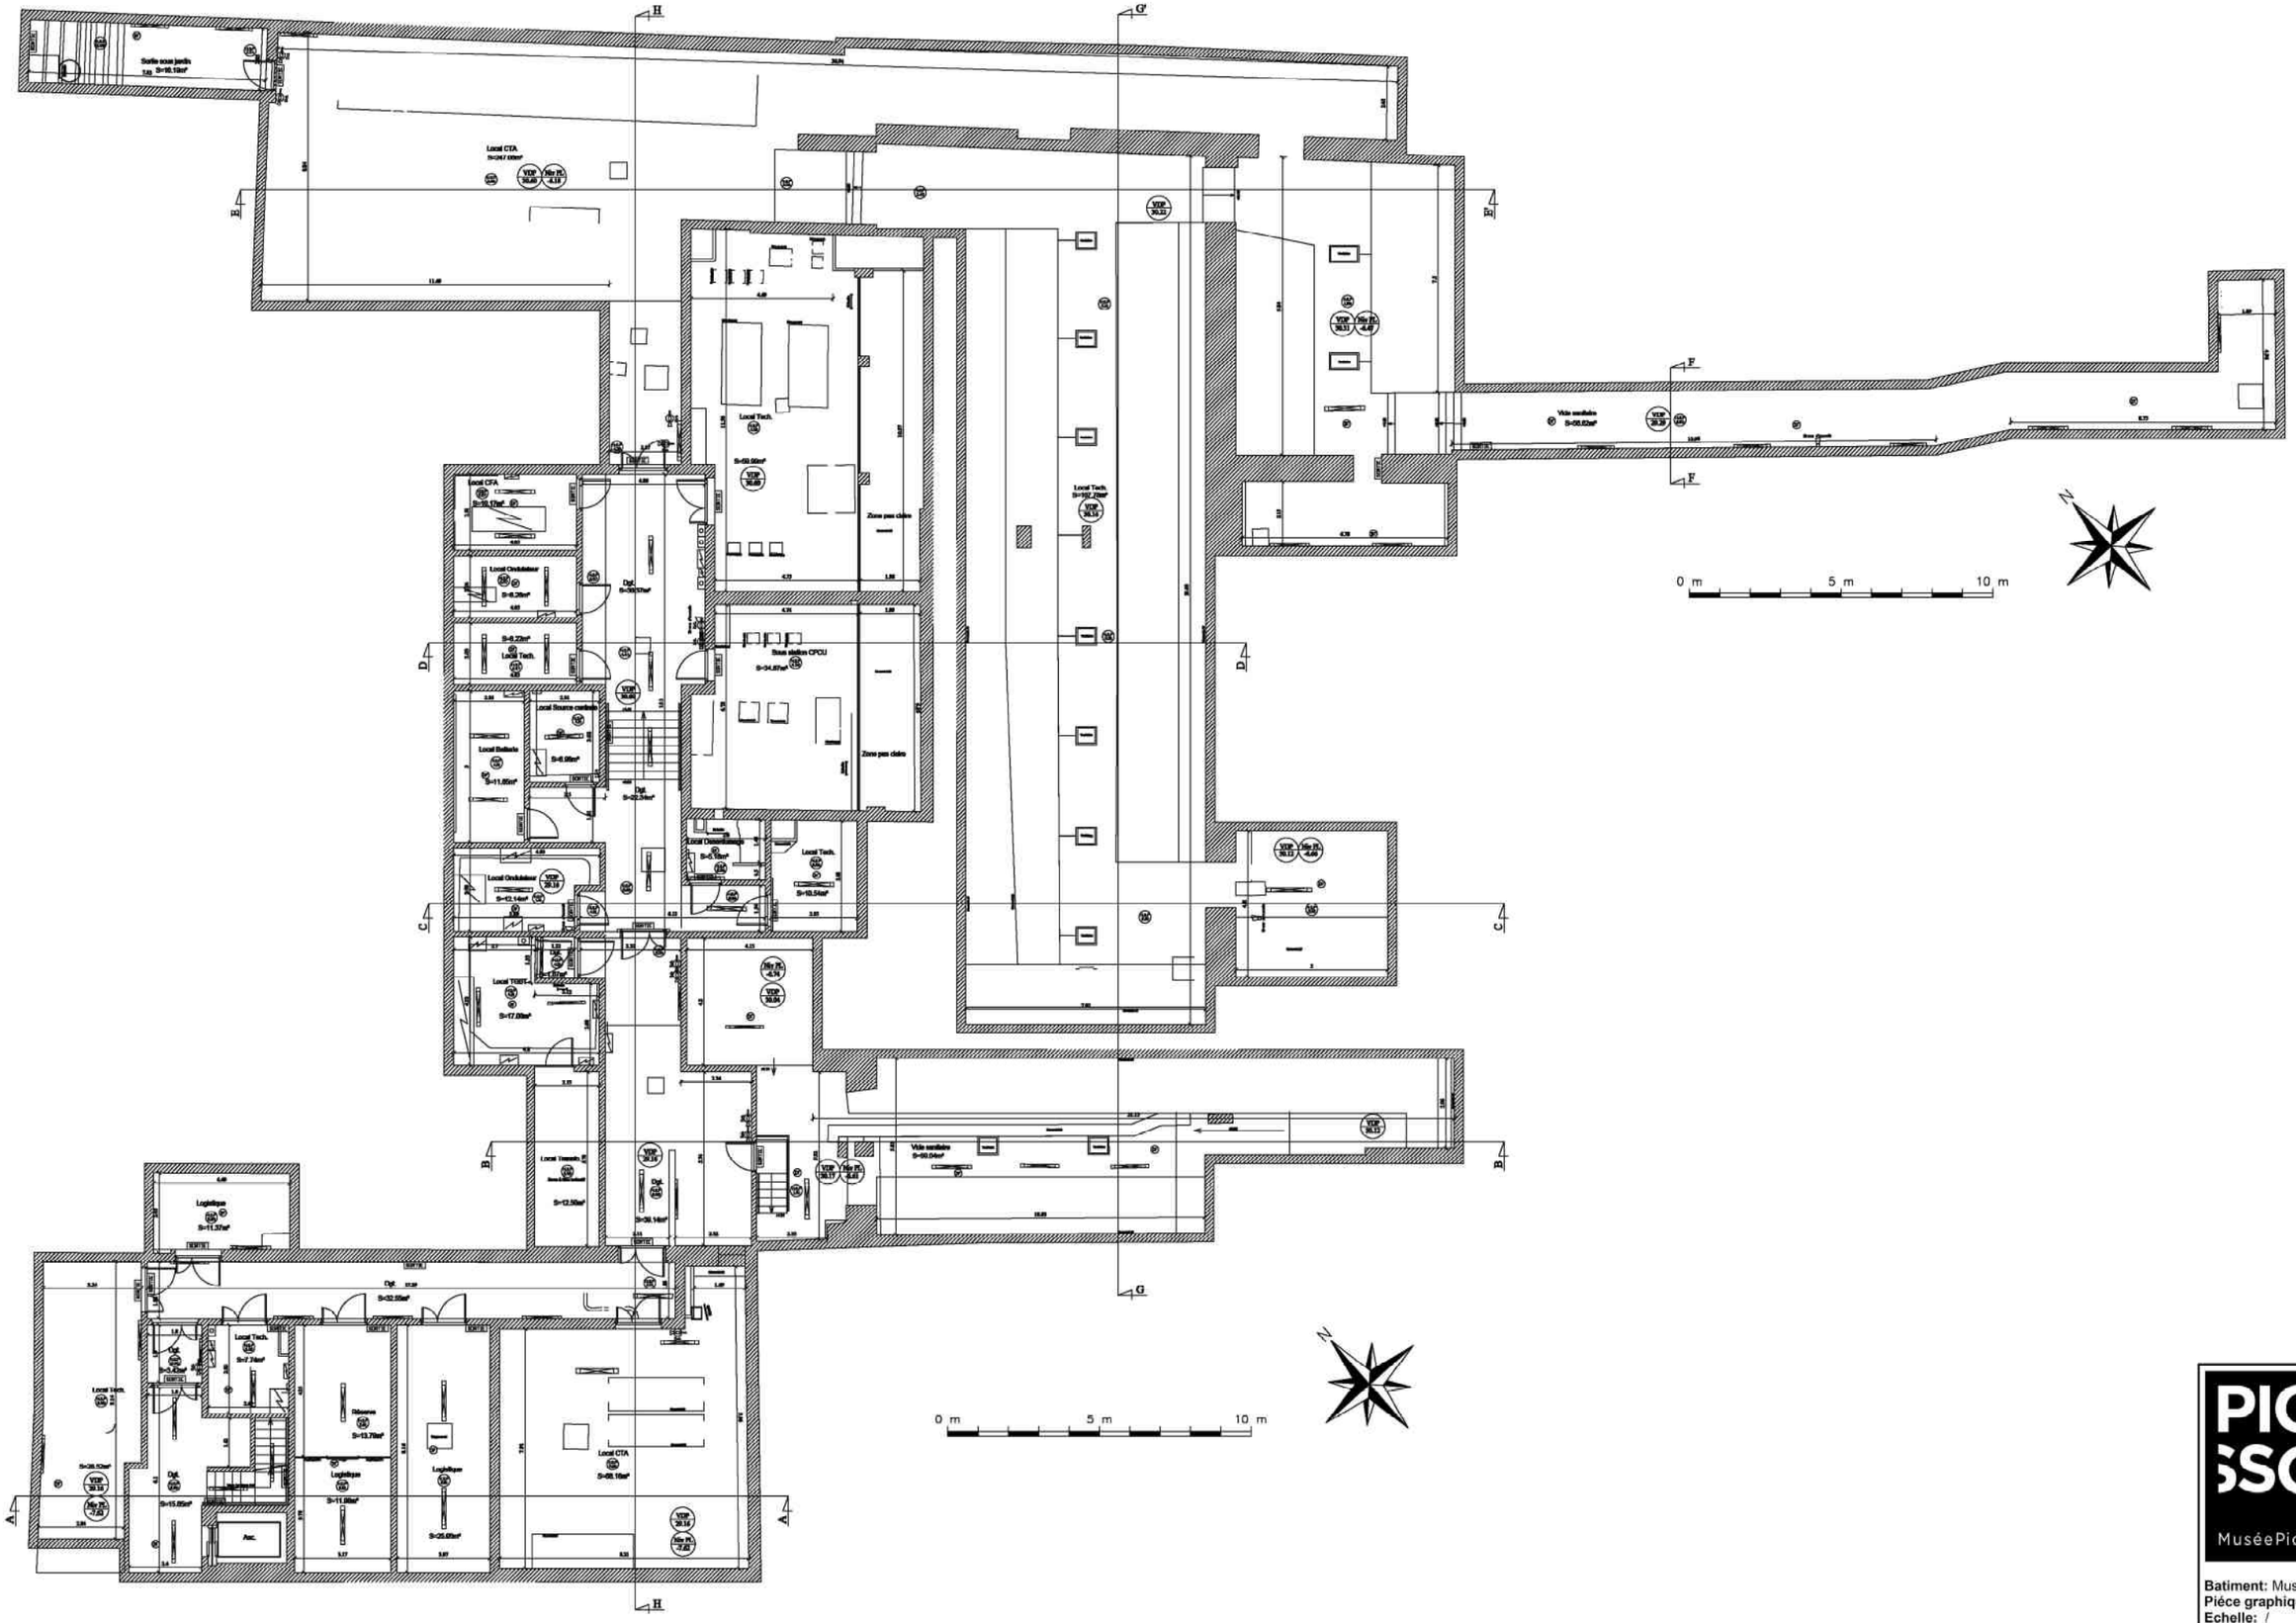

Batiment: Musée PICASSO
Pièce graphique : Plan
Echelle: /
Date: 09/11/2022
Niveau: SOUS-SOL 2