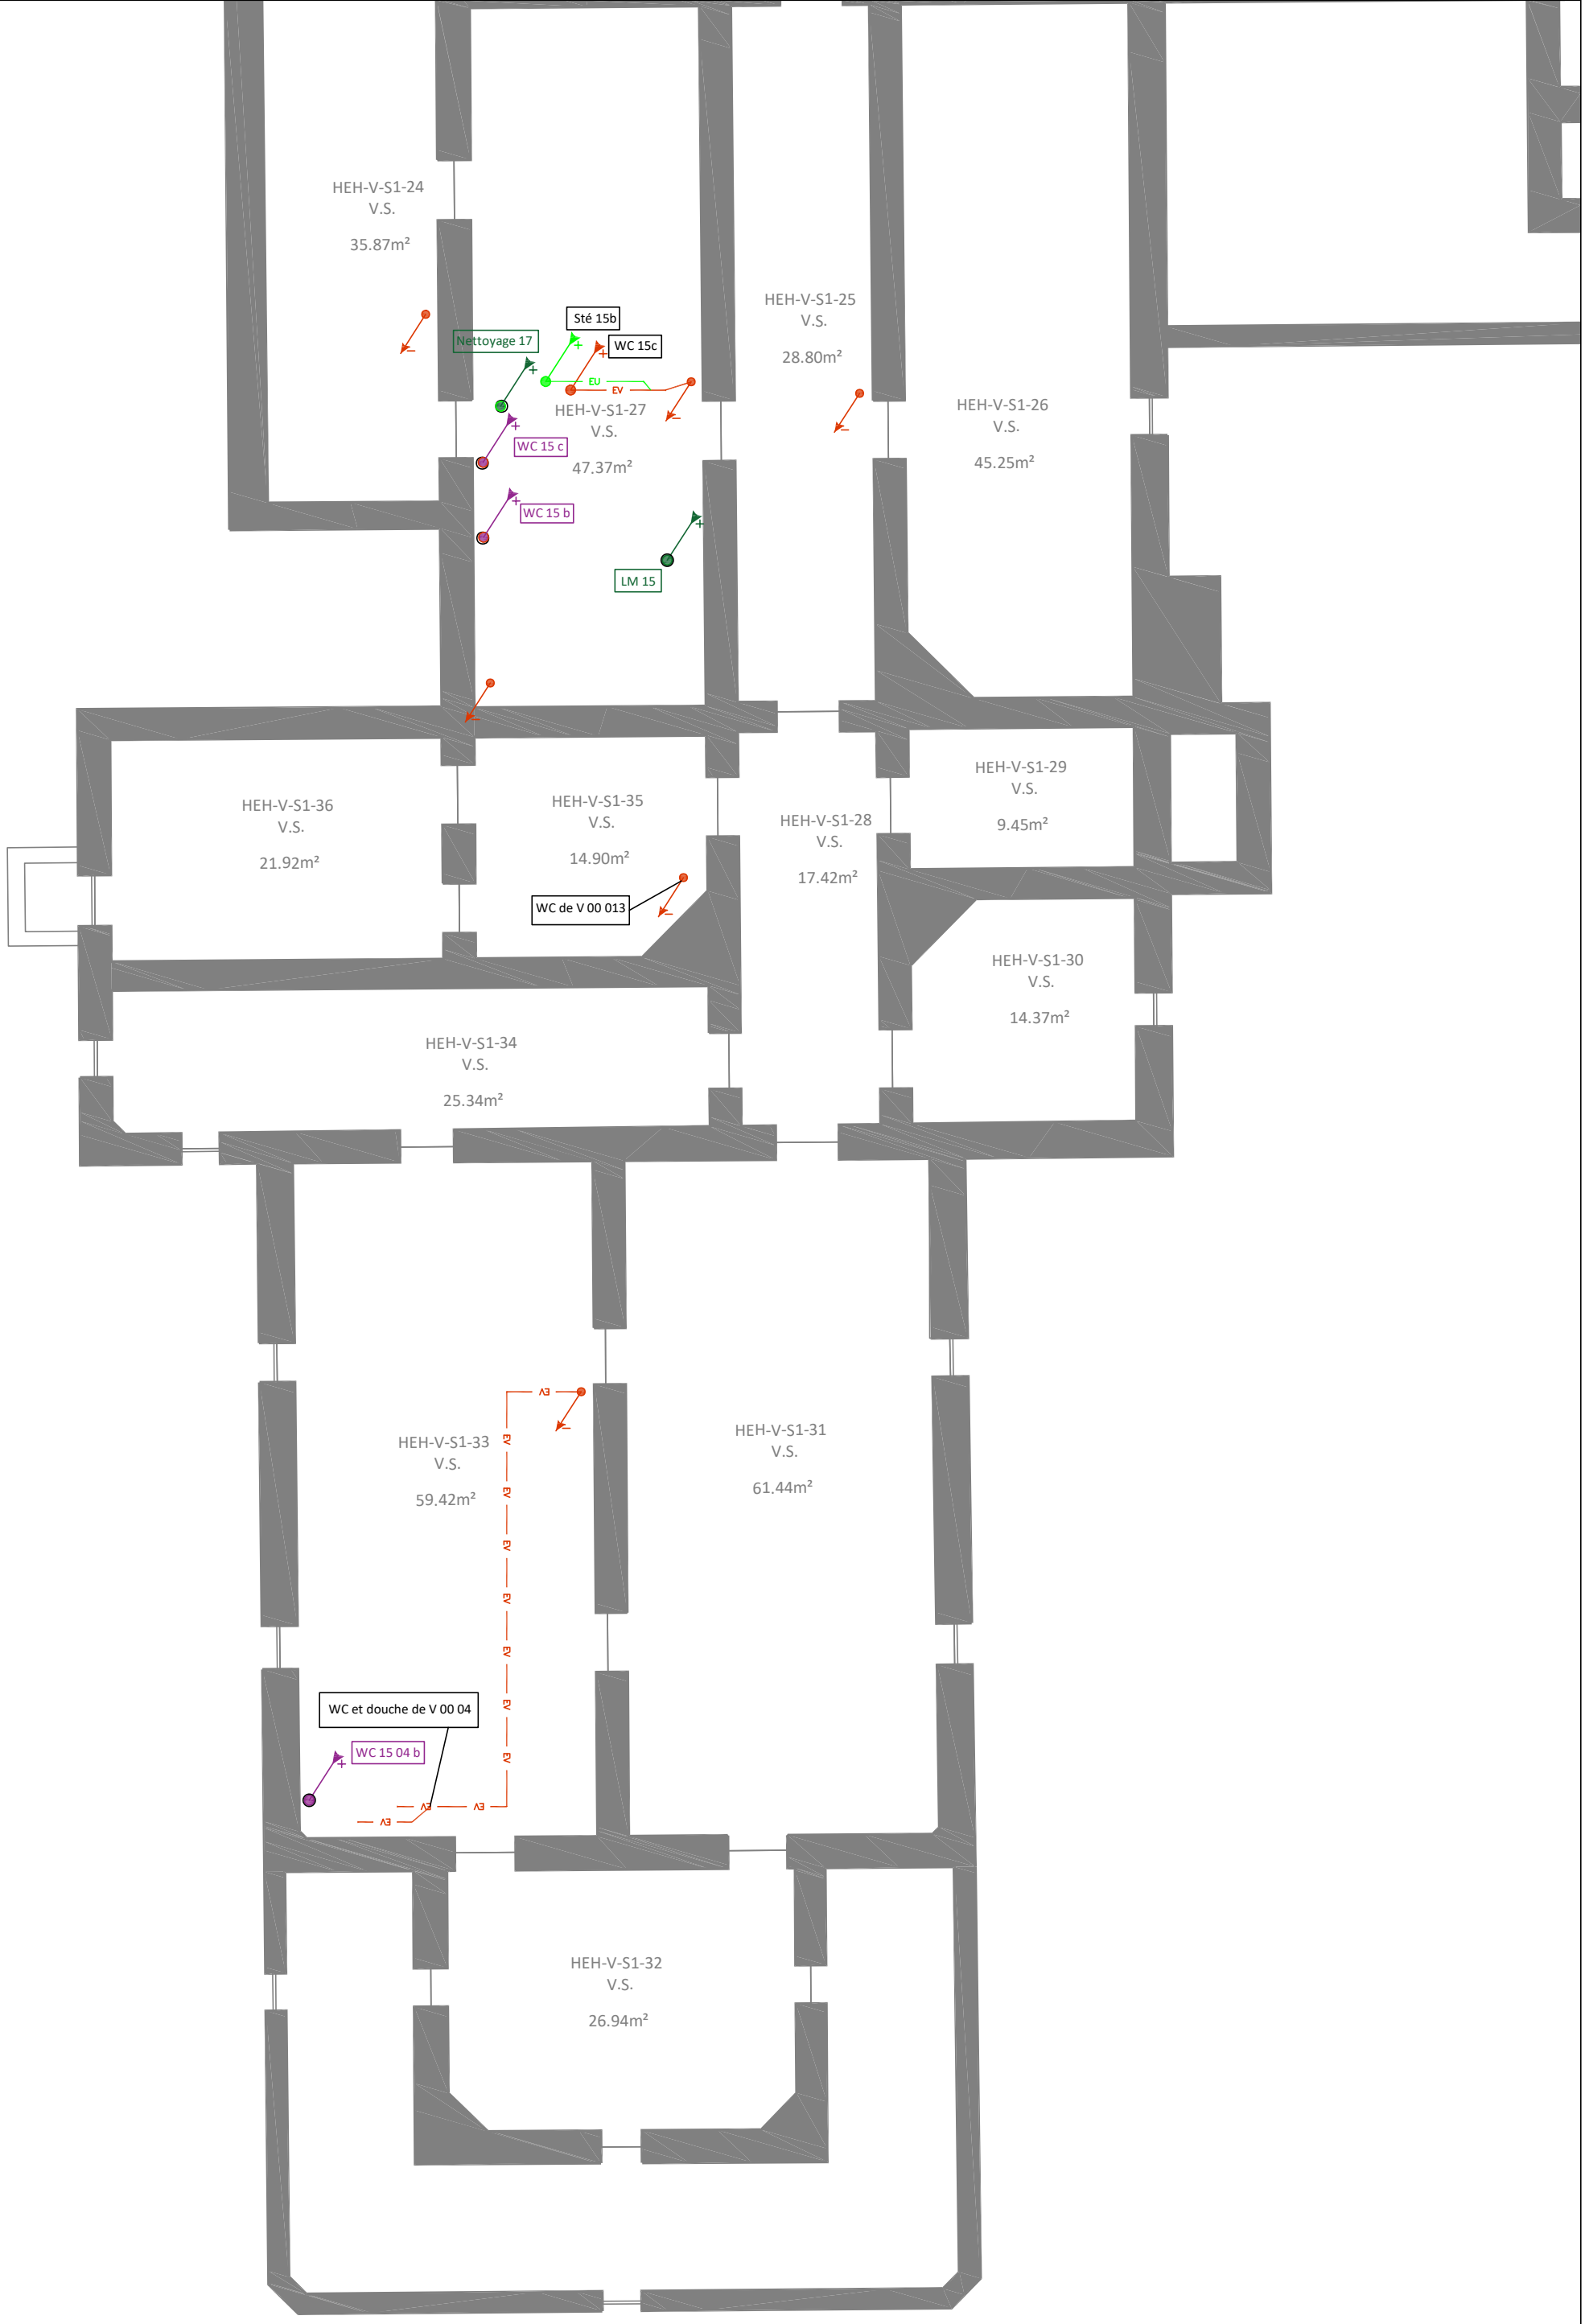


N°23 : PB_S1_E&P	HCL - GROUPEMENT HOSPITALIER CENTRE BATIMENT V DIRECTION DES AFFAIRES TECHNIQUES DEPARTEMENT D'ARCHITECTURE ET DE MAÎTRISE D'OEUVRE	HCL HOSPICES CIVILS DE LYON	OPERATION n°21 0382 Extension de la régulation SAMU SAS Niveau VS PLAN PLOMBERIE - PROJET & EDL	PRO Date aout 2026 Echelle 1/200	Feuillet n° 1/1