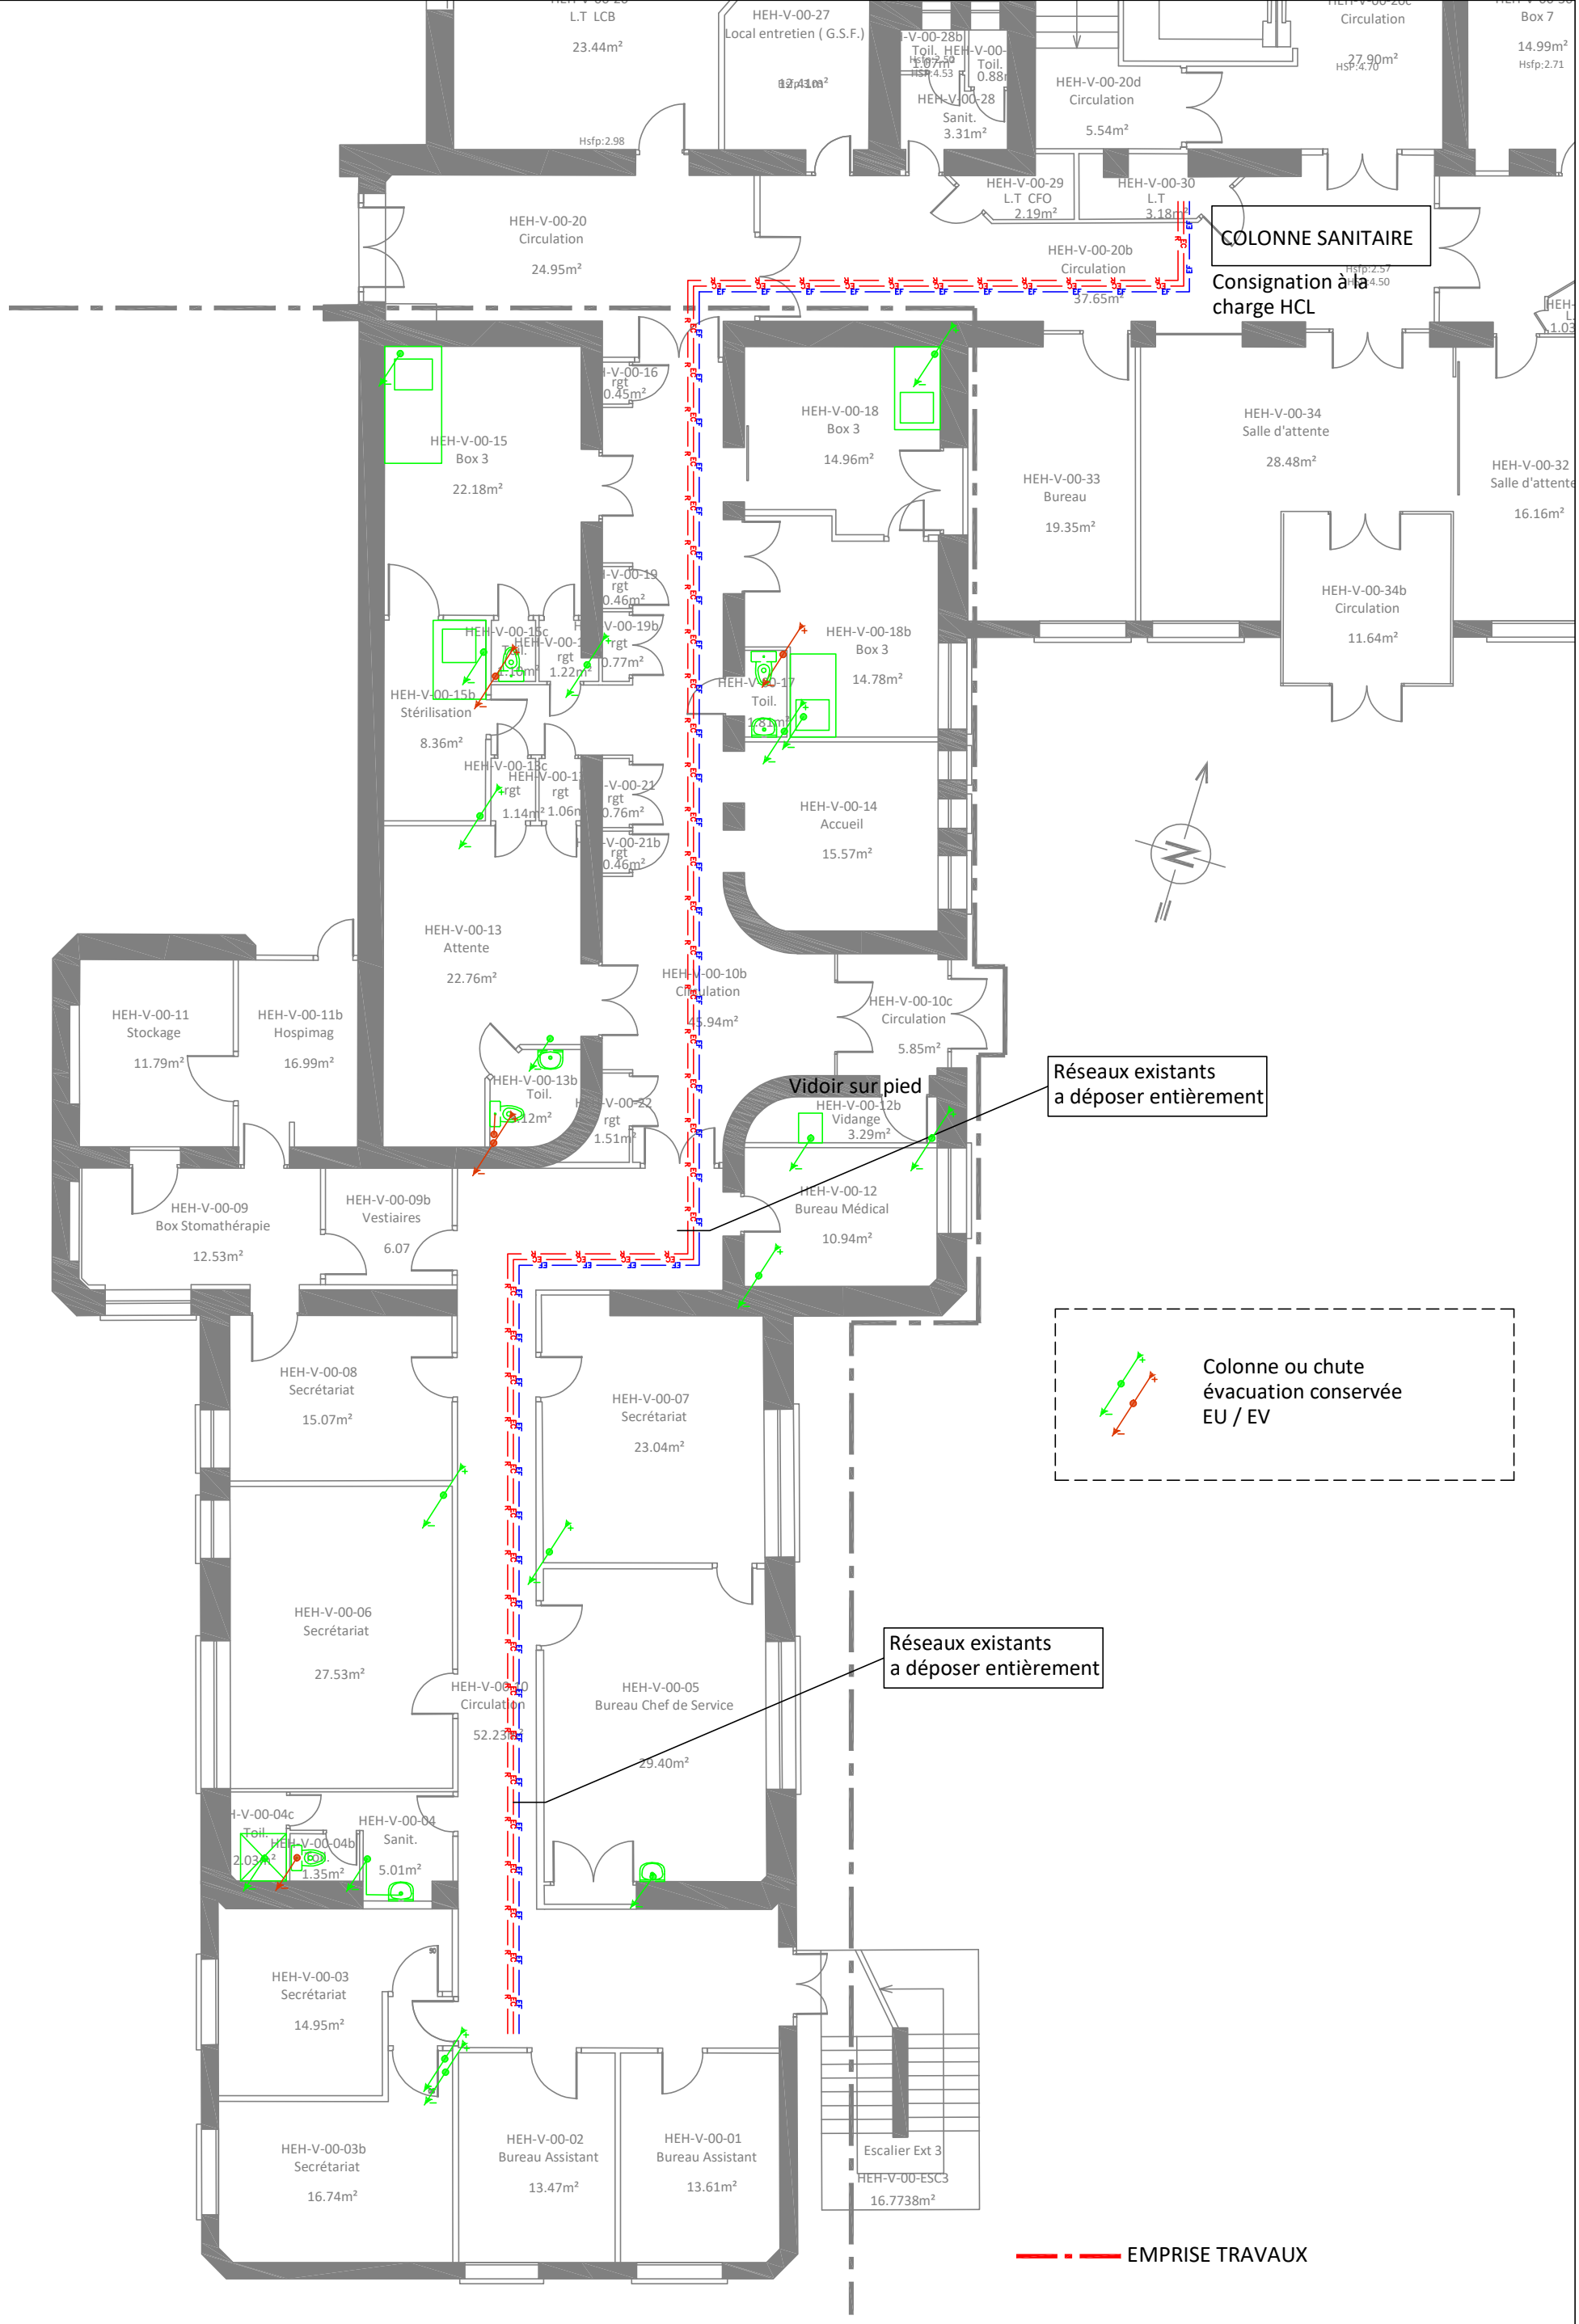


N°24 : PB_RC_E	HCL - GROUPEMENT HOSPITALIER CENTRE BATIMENT V DIRECTION DES AFFAIRES TECHNIQUES DEPARTEMENT D'ARCHITECTURE ET DE MAÎTRISE D'OEUVRE	HCL HOSPICES CIVILS DE LYON	OPERATION n°21 0382 Extension de la régulation SAMU SAS Niveau 0 - partiel PLAN PLOMBERIE - EXISTANT	PRO Date aout 2026 Echelle 1/100	Feuillet n° 1/1