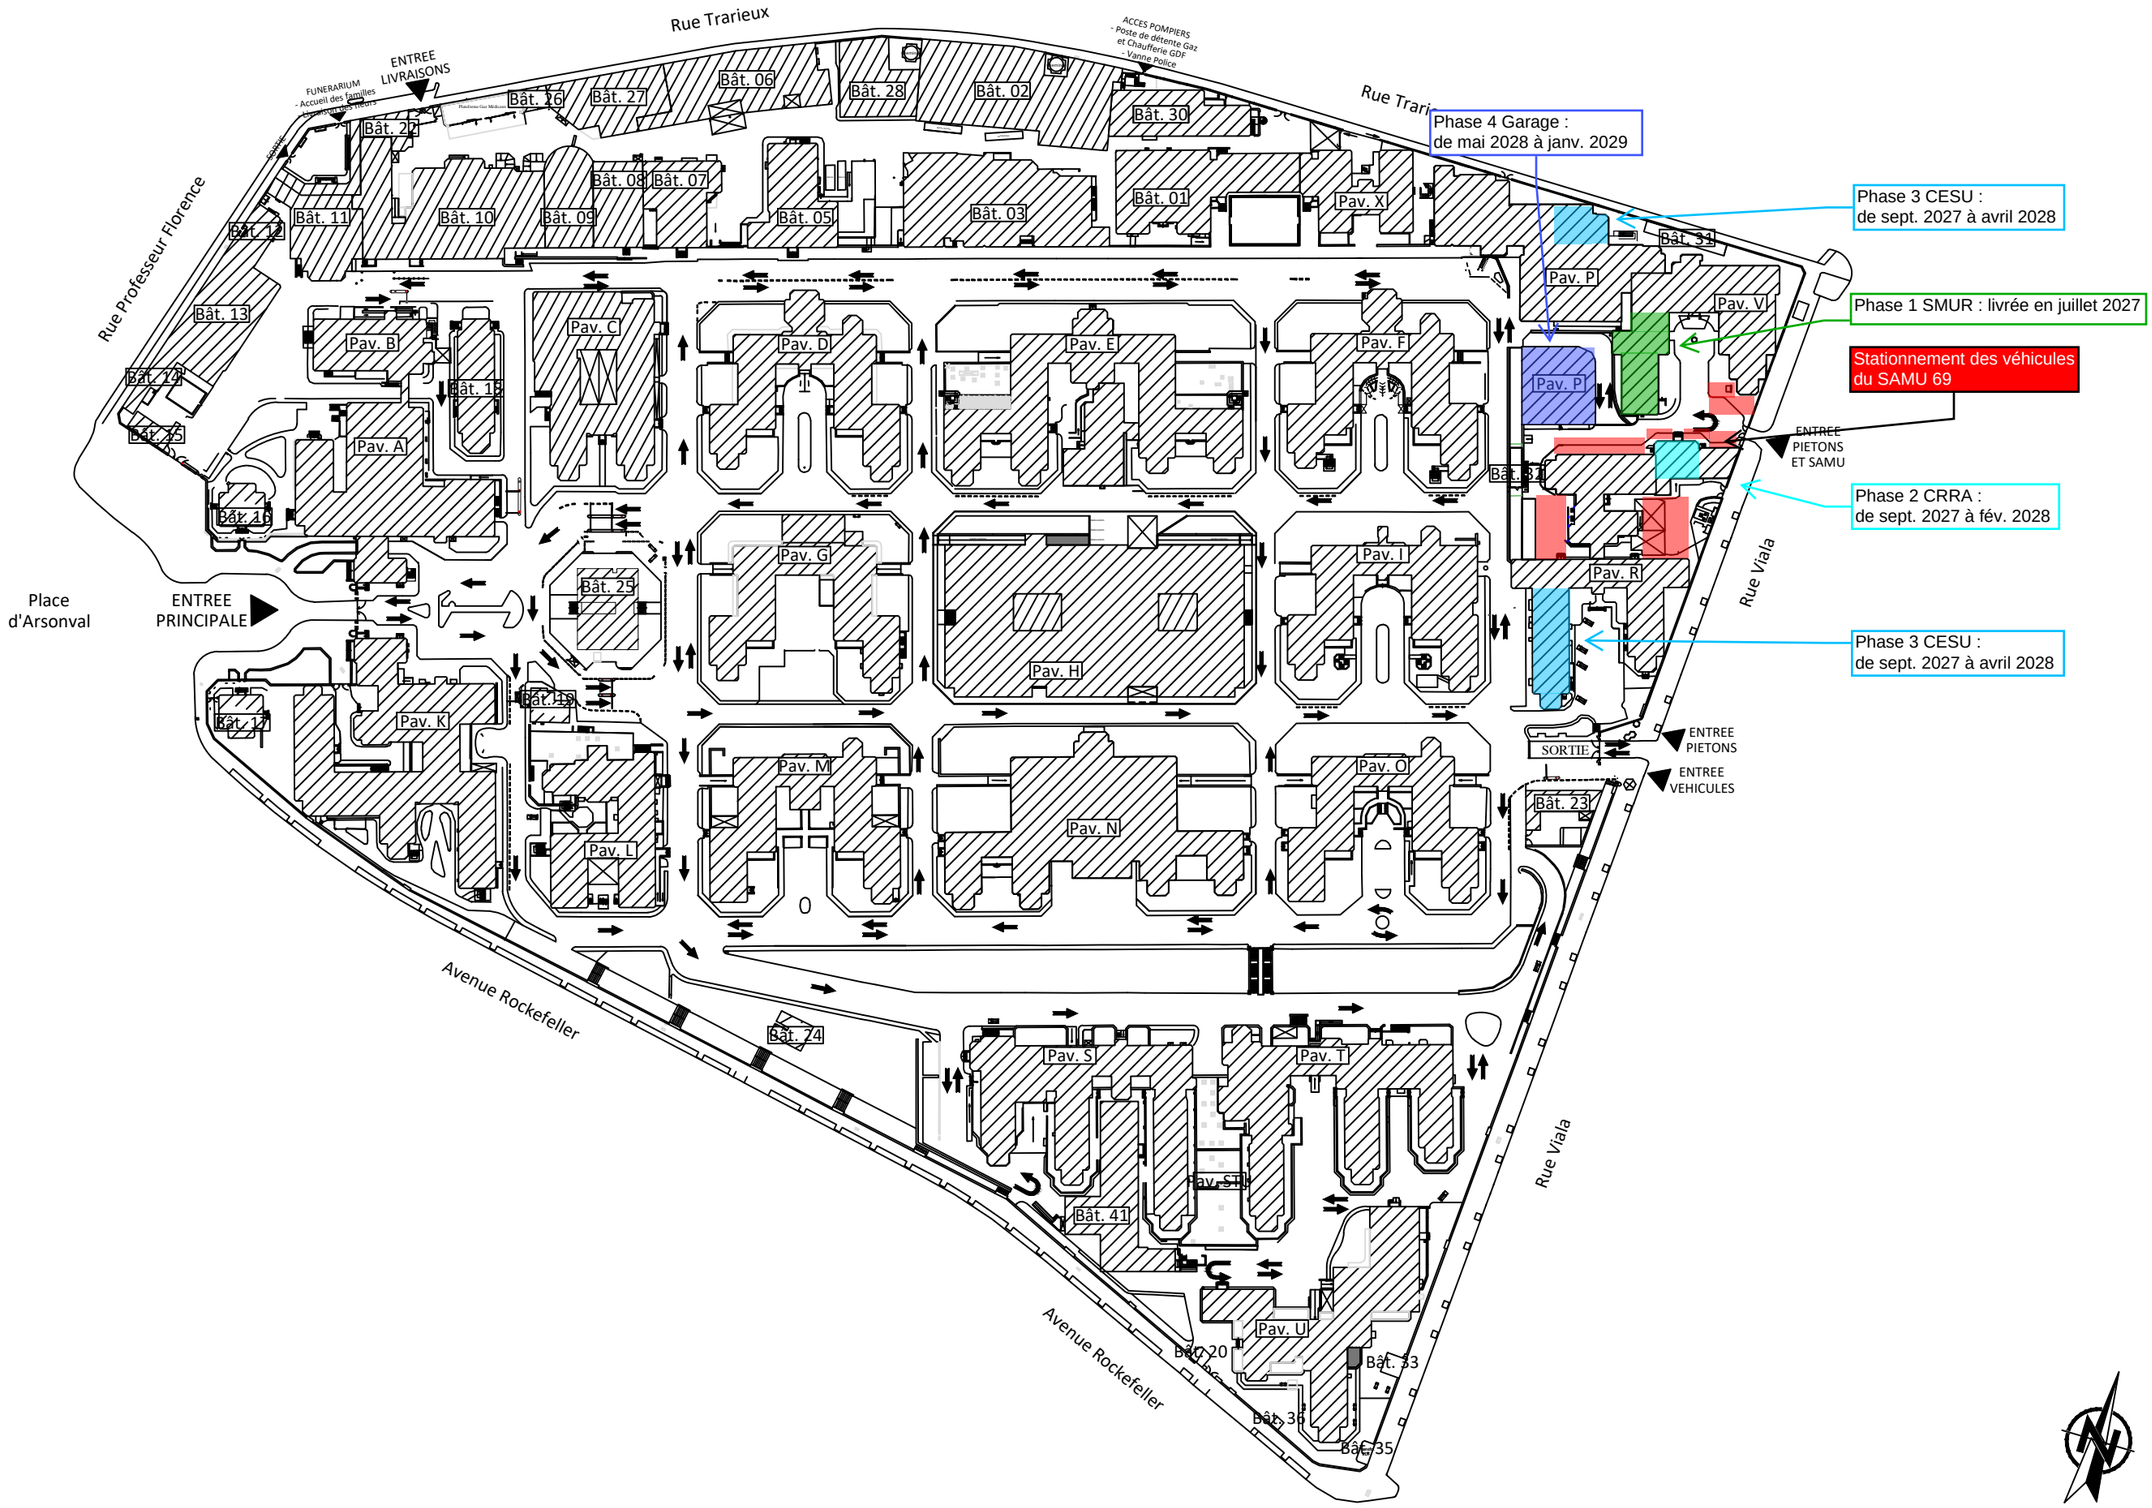


	HCL - GROUPEMENT HOSPITALIER CENTRE HÔPITAL E. HERRIOT DIRECTION DU PATRIMOINE HOSPITALIER DEPARTEMENT MAINTENANCE ET EXPLOITATION	HCL HOSPICES CIVILS DE LYON votre santé, notre engagement	PLAN DE MASSE	EDL Date 28/08/2026 Echelle 1/2000	Feuillet n°