UNIVERSITE MARIE & LOUIS PASTEUR

**MINISTERE DE L'ENSEIGNEMENT SUPERIEUR ET DE LA RECHERCHE**

# UNIVERSITE MARIE ET LOUIS PASTEUR

1, Rue Claude Goudimel
25030 BESANCON cedex

## PROJET :

## CAMPUS UNIVERSITAIRE LES HAUTS DU CHAZAL
## CONSTRUCTION D'UNE PLATEFORME DE SIMULATION NUMERICUM SANTE


# Phase DCE

| | | | |
|---|---|---|---|
| Maîtrise d'ouvrage | **UNIVERSITE MARIE ET LOUIS PASTEUR** | 1, Rue Claude Goudimel<br>25030 BESANCON CEDEX | Tel (service DPI) : 03.81.66.66.75<br>E-mail : patrimoine@univ-fcomte.fr |
| Architecte Mandataire | **MILANI BEAUDOUIN** | 26, Rue Bersot<br>25000 BESANCON | Tel : 03.81.83.47.58<br>E-mail : contact@milanibeaudoin.fr |
| BET Economie - VRD (OPC - DET) | **CEI** | **1 b, route de Marchaux**<br>**25000 BESANCON**<br>19, avenue Françoise Giroud<br>21000 DIJON | **Tel Besançon : 03.81.80.01.33**<br>Tel Dijon : 03.80.51.82.21<br>**contact@cei-ingenierie.fr** |
| BET Structure | FDI | 15, Route de lyon,<br>25720 BEURE | Tel : 03.81.50.99.21<br>E-mail : contact@fdi-bet.fr |
| BET Thermique - Fluides Electricité - SSI | BET BELLUCCI | 4, Rue du Gay,<br>25220 CHALEZEULE | Tel : 03.81.88.22.25<br>E-mail : contact@bet-bellucci.com |
| BET Acoustique | CONSEILS ACOUSTIQUE | 49, Rue Bersot<br>25000 BESANCON | Tel : 06.71.99.62.80<br>E-mail : fredericpoirrier@orange.fr |
| Contrôleur technique | SOCOTEC CONSTRUCTION | 4, Rue Colonel Maurin<br>25000 BESANCON | Tel : 03.81.41.15.00<br>E-mail : antar.ammour@socotec.com |
| Coordonnateur SPS | APAVE | 2, Chemin de Palente,<br>25000 BESANCON | Tel : 03.81.80.44.30<br>E-mail : pascal.vircondelet@apave.com |

| | |
|---|---|
| N° Affaire : | 24-015 |
| Echelle : | 1 / 100 e |
| Format d'impression A2 | 4 |
| DOSSIER DE CONSULTATION DES ENTREPRISES | |

# PLAN DE LOCALISATION DES DRAINS ET ETANCHEITES/ISOLATIONS ENTERREES

| VERSION / DATE | MODIFICATIONS |
|---|---|
| 09/2026 | CREATION DU PLAN / RENDU DCE |
| A | |
| B | |

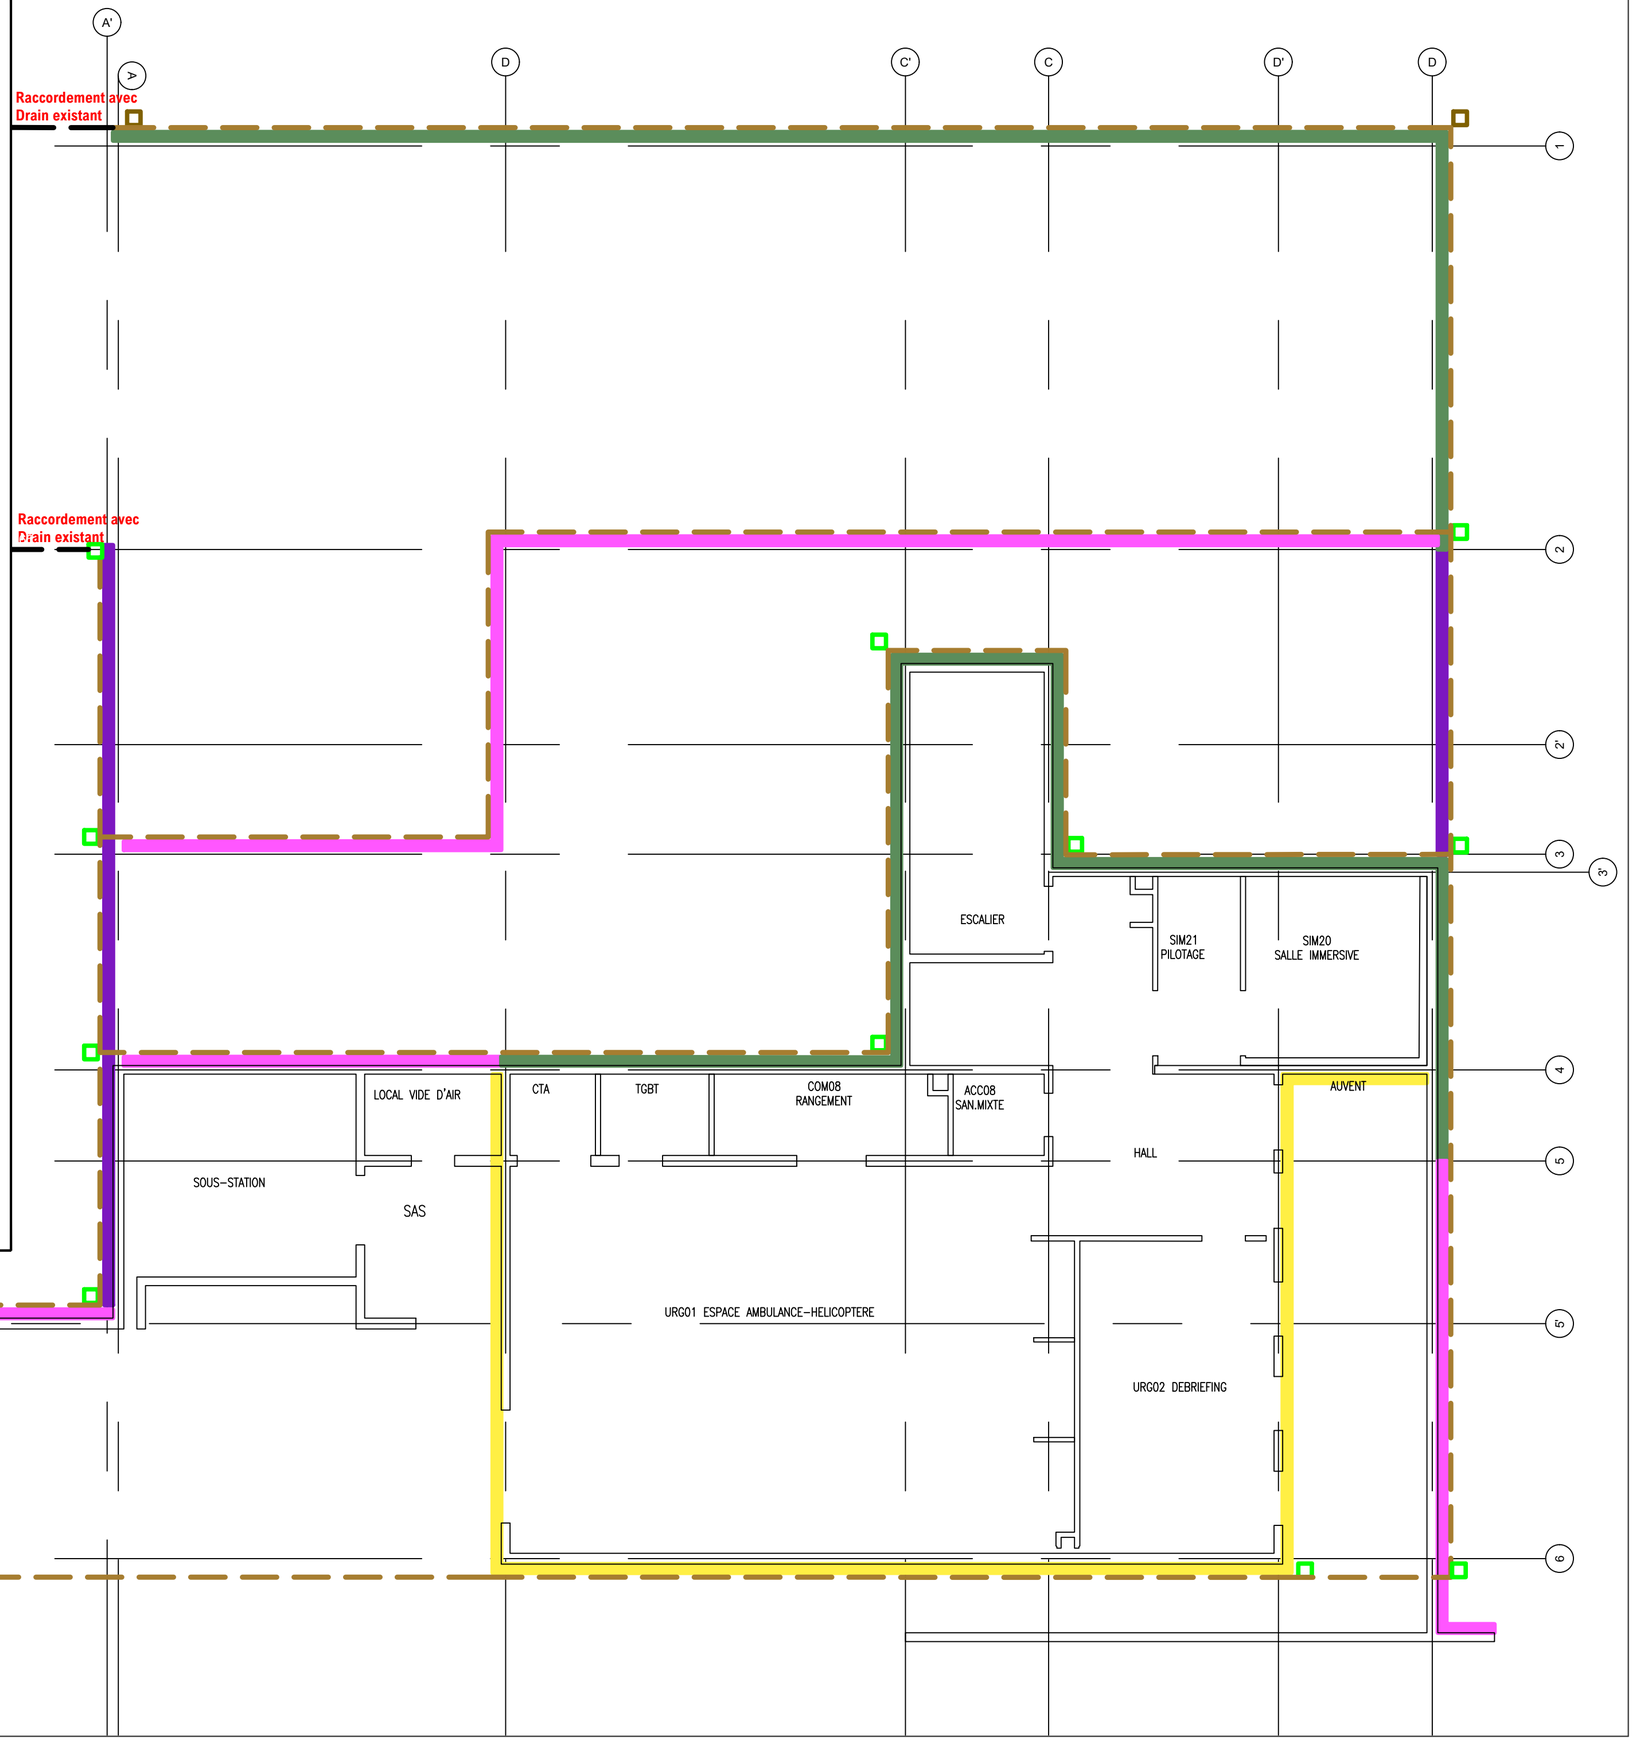


**Legende :**

**Au Lot Gros-oeuvre :**

Enduit d'imperméabilisation à Froid + isolation type PERIBOARD ULTRA et PERIMAXX ULTRA

Cheminée de nettoyage des drains : hauteur entre 0.65 m et 2.30 m ; hauteur entre 2.30 m et 4.00 m

Drainage

**Au Lot Etancheité :**

Etanchéité enterrée Type 1
Membrane d'étancheité avec protection mécanique

Etanchéité enterrée Type 2
Membrane d'étancheité avec protection mécanique et isolation en tête de mur type PERIBOARD ULTRA

Etanchéité enterrée Type 3
Membrane d'étancheité avec isolation toute hauteur
Type PERIMAXX ULTRA et PERIBOARD ULTRA en tête de mur