UNIVERSITÉ MARIE & LOUIS PASTEUR

**MINISTERE DE L'ENSEIGNEMENT SUPERIEUR ET DE LA RECHERCHE**


UNIVERSITE MARIE ET LOUIS PASTEUR
1, Rue Claude Goudimel
25030 BESANCON cedex

**PROJET :**
**CAMPUS UNIVERSITAIRE LES HAUTS DU CHAZAL**
**CONSTRUCTION D'UNE PLATEFORME DE SIMULATION NUMERICUM SANTE**

# Phase DCE

| | | | |
|---|---|---|---|
| Maîtrise d'ouvrage | **UNIVERSITE MARIE ET LOUIS PASTEUR** | 1, Rue Claude Goudimel 25030 BESANCON CEDEX | Tel (service DPI) : 03.81.66.66.75 E-mail : patrimoine@univ-fcomte.fr |
| Architecte Mandataire | **MILANI BEAUDOUIN** | 26, Rue Bersot 25000 BESANCON | Tel : 03.81.83.47.58 E-mail : contact@milanibeaudouin.fr |
| BET Economie - VRD (OPC - DET) | **CEI** | **1 b, route de Marchaux 25000 BESANCON** 19, avenue Françoise Giroud 21000 DIJON | **Tel Besançon : 03.81.80.01.33** Tel Dijon : 03.80.51.82.21 **contact@cei-ingenierie.fr** |
| BET Structure | FDI | 15, Route de lyon, 25720 BEURE | Tel : 03.81.50.99.21 E-mail : contact@fdi-bet.fr |
| BET Thermique - Fluides Electricité - SSI | BET BELLUCCI | 4, Rue du Gay, 25220 CHALEZEULE | Tel : 03.81.88.22.25 E-mail : contact@bet-bellucci.com |
| BET Acoustique | CONSEILS ACOUSTIQUE | 49, Rue Bersot 25000 BESANCON | Tel : 06.71.99.62.80 E-mail : fredericpoirier@orange.fr |
| Contrôleur technique | SOCOTEC CONSTRUCTION | 4, Rue Colonel Maurin 25000 BESANCON | Tel : 03.81.41.15.00 E-mail : antar.ammour@socotec.com |
| Coordonnateur SPS | APAVE | 2, Chemin de Palente, 25000 BESANCON | Tel : 03.81.80.44.30 E-mail : pascal.virondelet@apave.com |

| | | |
|---|---|---|
| N° Affaire : | 24-015 | **PLAN DE LOCALISATION DES COMPLEXES DE FACADES TOITURE** |
| Echelle : | 1 / 50 e | |
| Format d'impression A1 | **7.4** | |
| DOSSIER DE CONSULTATION DES ENTREPRISES | VERSION / DATE | MODIFICATIONS |
| | 09/2026 | CREATION DU PLAN / RENDU DCE |
| | A | |
| | B | |

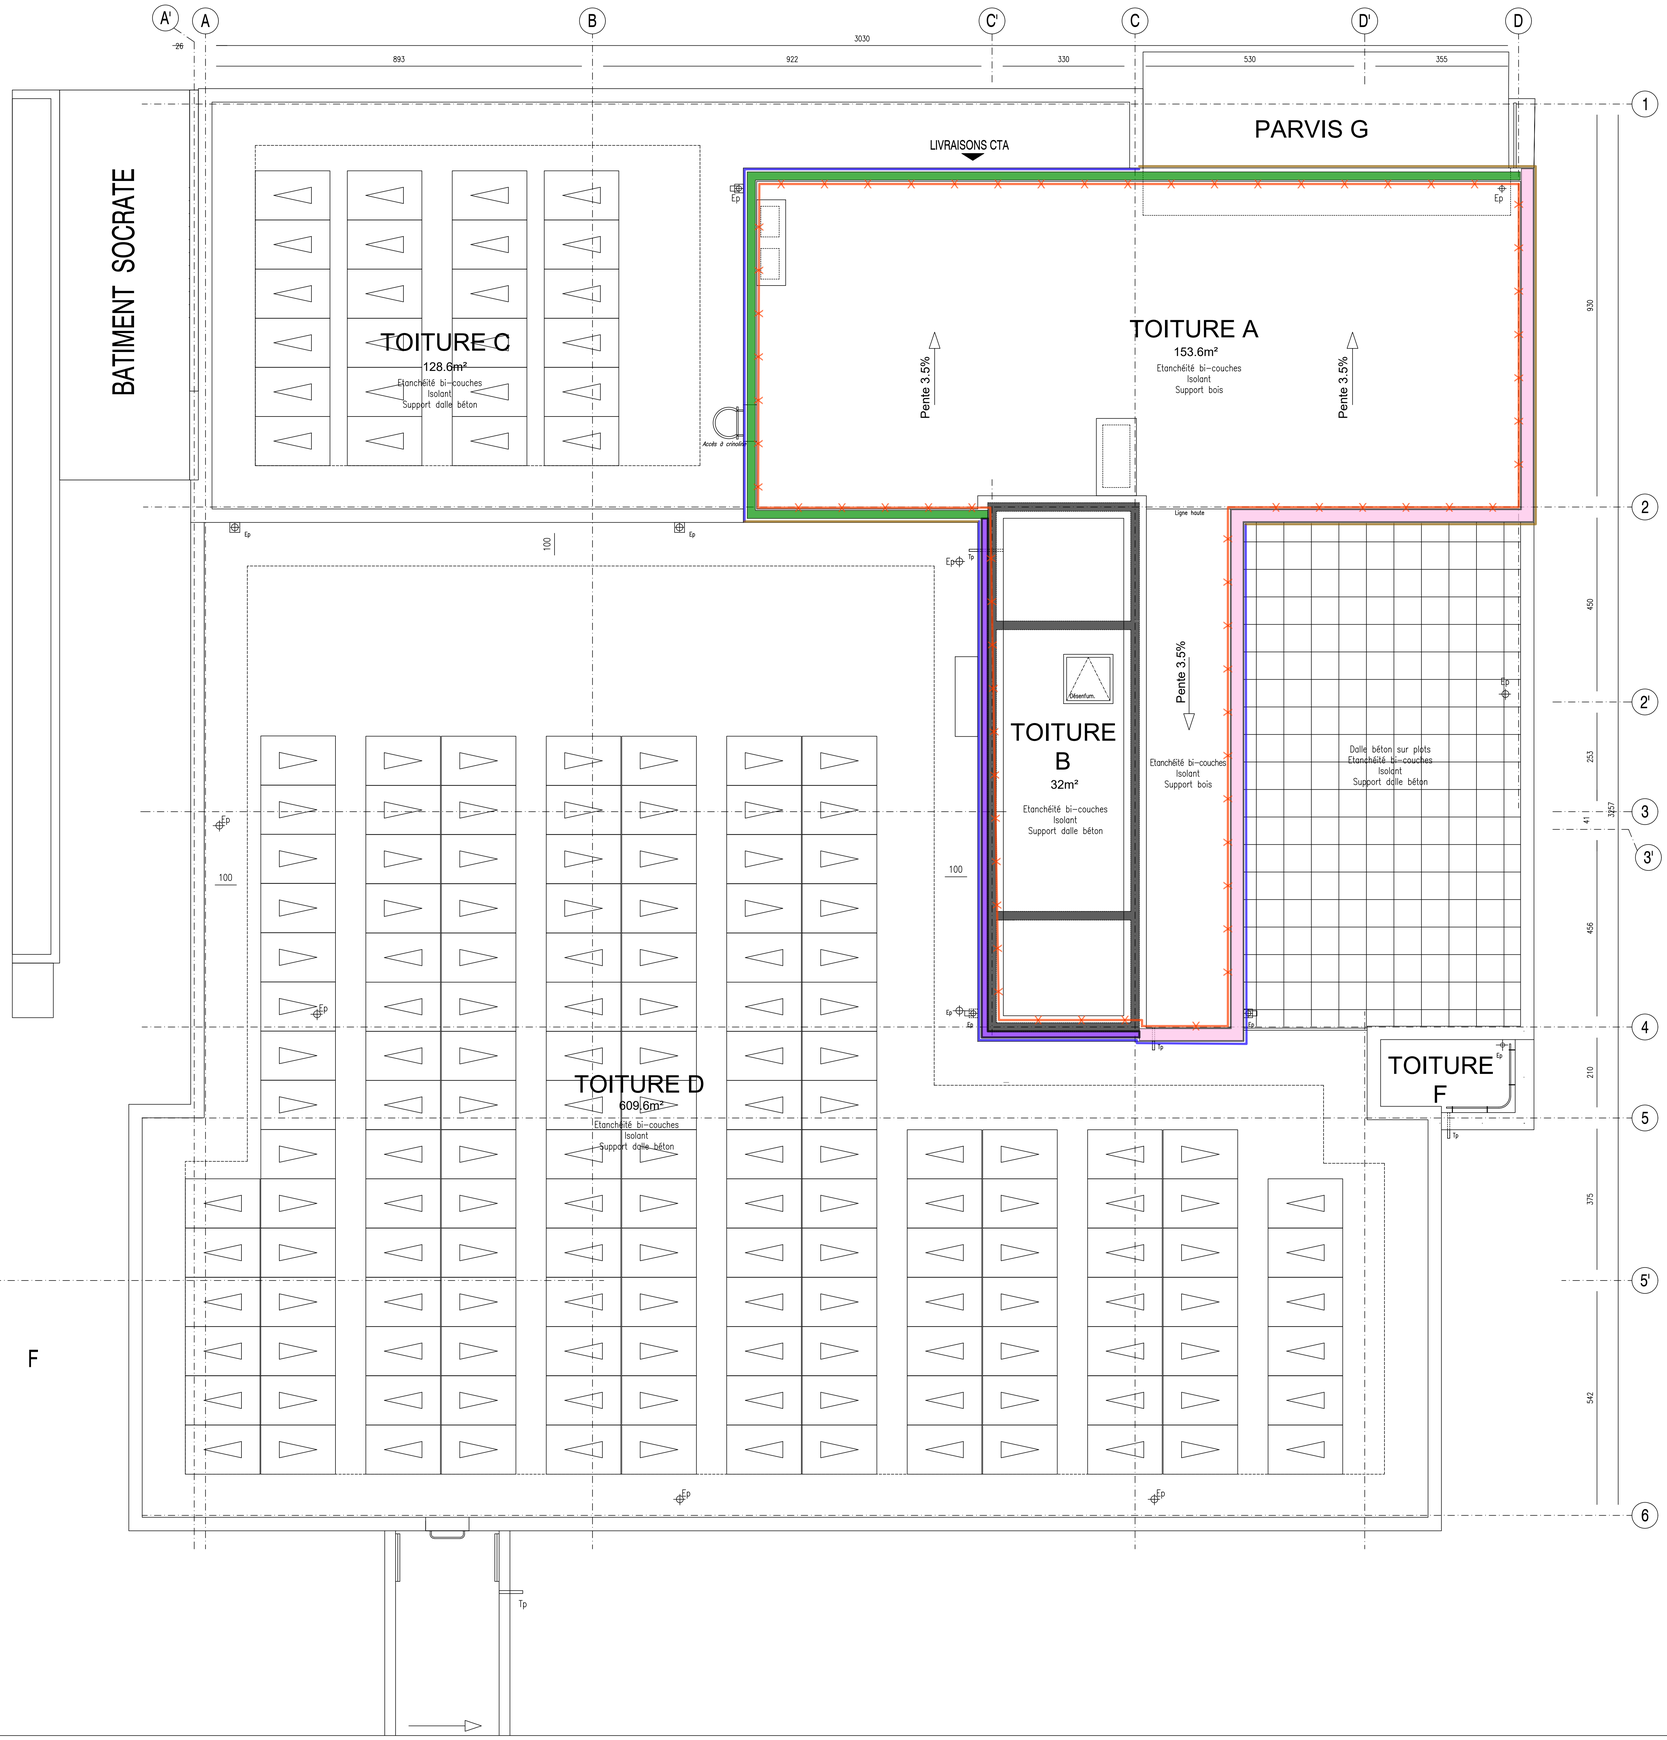


F.O.B 275mm [R=6.40] (240mm de BioFibTrio)
M.O.B 275mm [R=6.40] (240mm de BioFibTrio)
M.O.B 180mm [R=4.45] (160mm de SteicoFlex 36)
M.O.B 85mm (sans isolant)
Complément FoB pour réalisation caissons
Isolation rapportée pour réalisation en facade [R=6.25] (Rockfacade premium 200mm)

Lot cloison-doublage -peintures
- Doublage BA 18 + 100mm GR32 Nu [R=3.15] + pare-vapeur hygroréglable
- Doublage BA 18 + 140mm GR32 Nu [R=4.35] + pare-vapeur hygroréglable
- Doublage BA 18 non isolé + pare-vapeur hygroréglable
- Doublage BA 18 Placocem + 140mm Laine de Roche[R=4.35]

Bardage ALUCOBOND ARTENARA de chez ETERNIT
Bardage ARGUIN XL de chez ARCELOR MITTAL
Bardage Trapeza couleur identique au bardage ALUCOBOND ARTENARA
Bardage Trapeza couleur blanche

Habillage tôle dans cheminée d'amenée d'air de la passerelle
Habillage tôle laquée entre M.EXT.