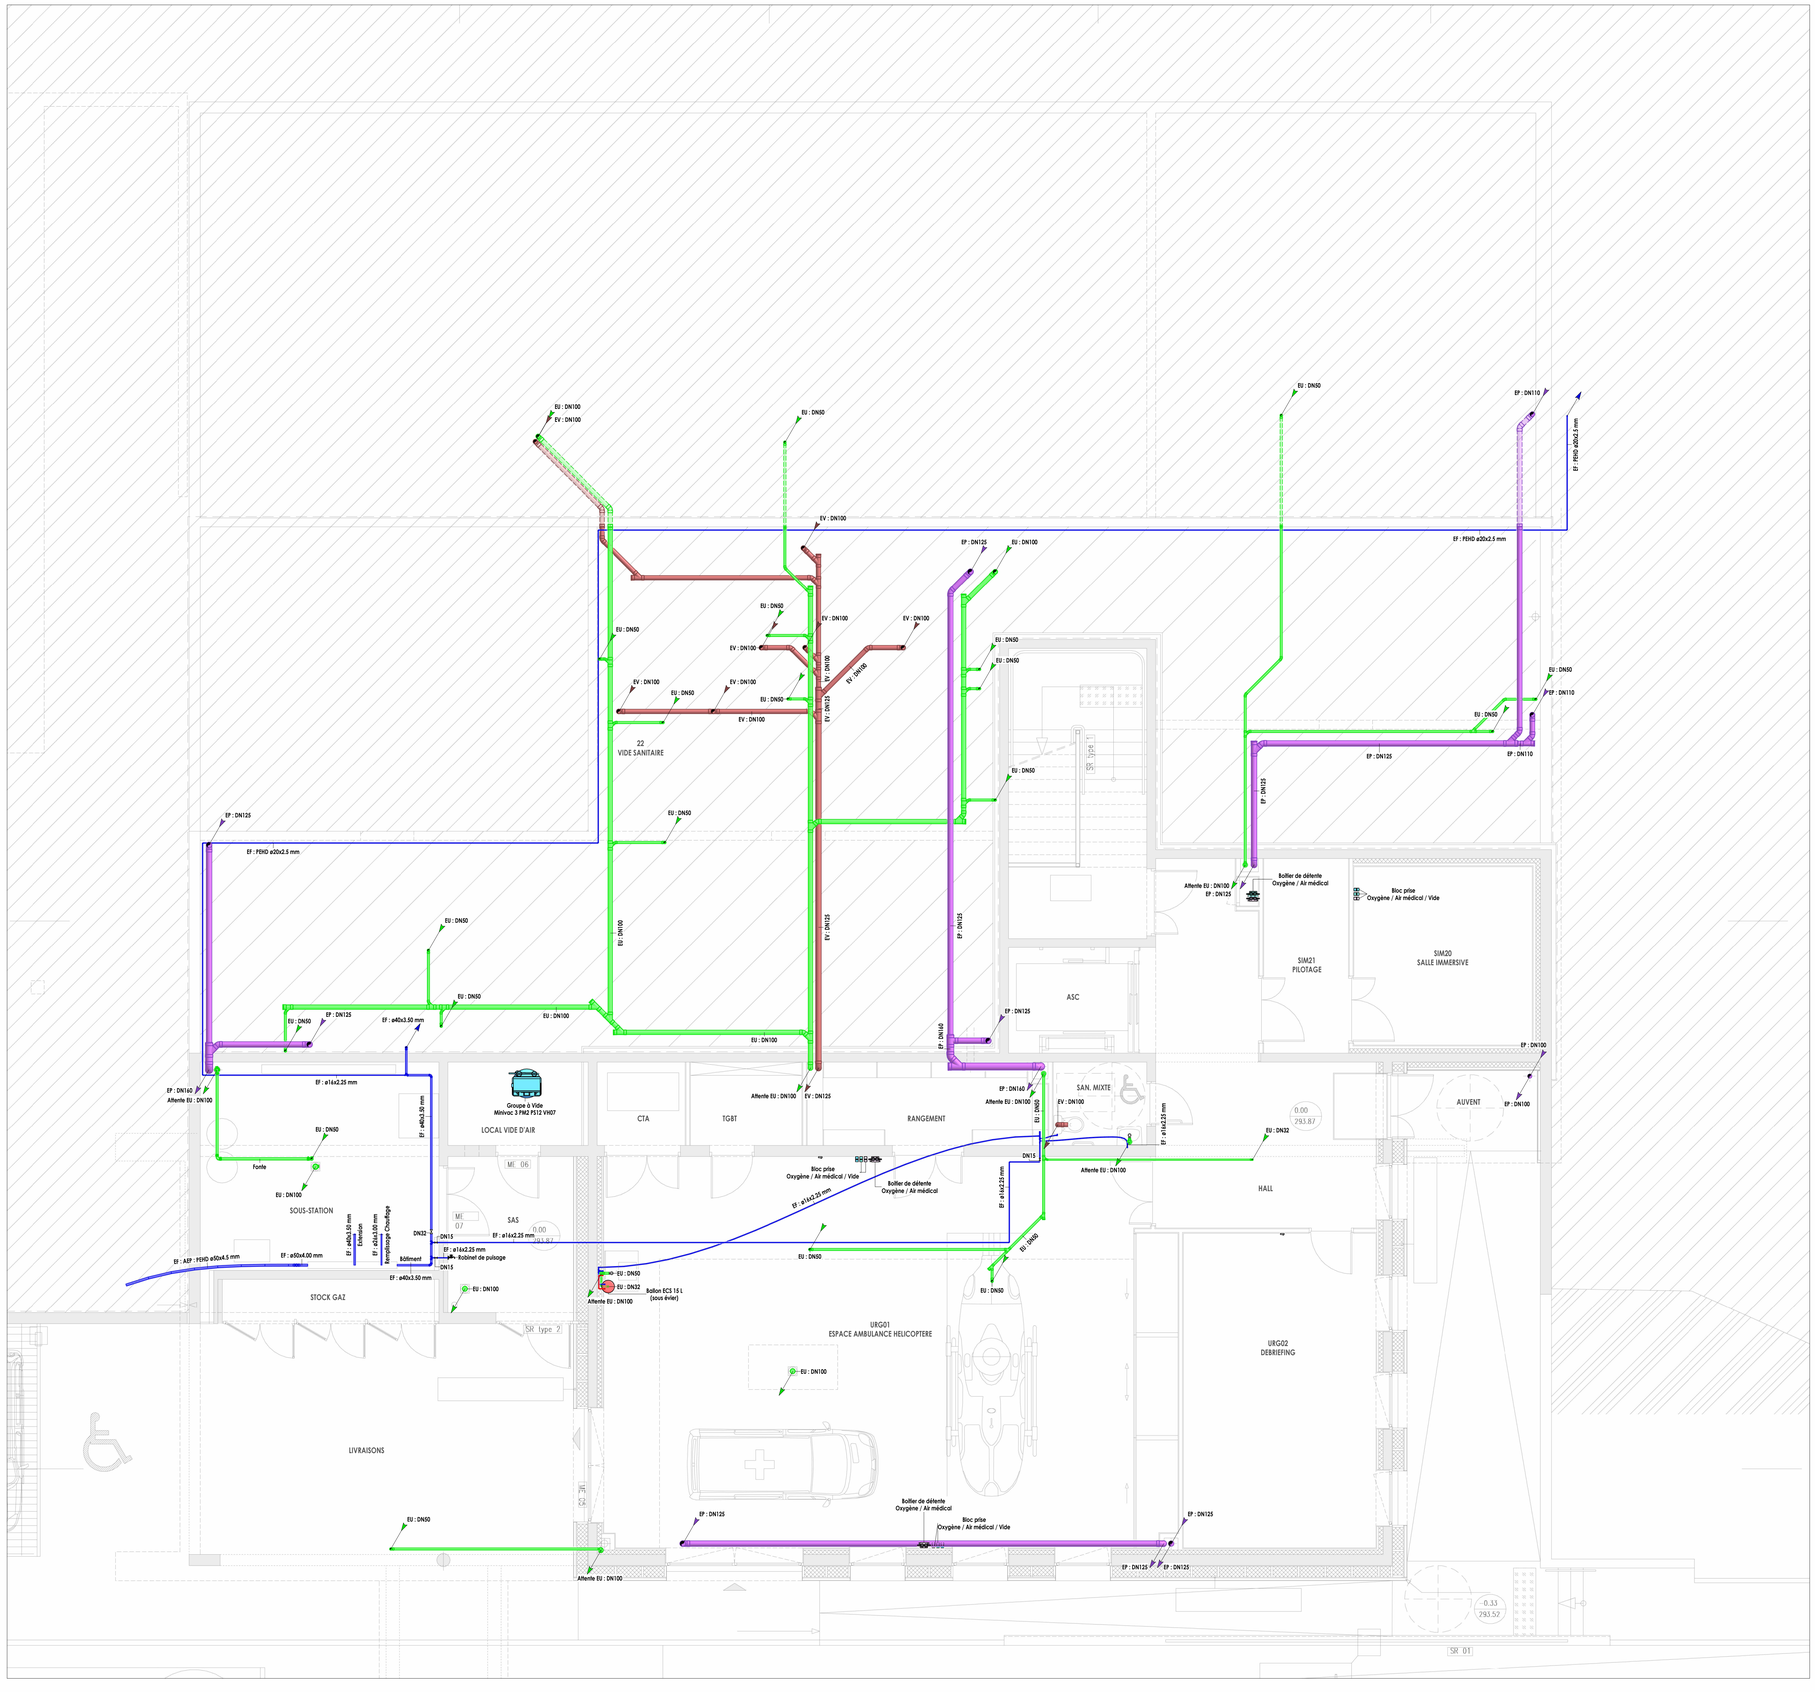


OPERATION

CONSTRUCTION D'UNE PLATEFORME DE SIMULATION NUMERICUM SANTE

CAMPUS UNIVERSITAIRE LES HAUTS DU CHAZAL

MAITRE D'OUVRAGE

MINISTERE DE L'ENSEIGNEMENT SUPERIEUR ET DE LA RECHERCHE
UNIVERSITE MARIE ET LOUIS PASTEUR
1 rue Claude Goudimel
25030 BESANCON cedex

MAITRE D'OEUVRE

ARCHITECTURE MILANI BEAUDOIN
26 rue Bersot
25000 BESANCON
Tel: 03.81.83.47.58
contact@milanibeaudoin.com

N° AFFAIRE **11780**
PHASE **DCE**
N° PLAN **PS01**
INDICE **A**
ECHELLE **1 : 50**
DESSINE PAR **IF**
VERIFIE PAR **DN**
DATE DE CREATION **30.06.2026**

Lot n°14
PLOMBERIE SANITAIRE
Niveau plateau urgences - R+0

Indice	Date	Description	Dess.	Visa
A	16.10.2026	MOJ suite remarques MOA	IF	MM

Bellucci
INGÉNIERIE DES FLUIDES
4 rue du Gay - 25220 CHALEZEULE
03.81.88.22.25
contact@bel-bellucci.com
www.bel-bellucci.com
OPQIBI L'INGÉNIERIE QUALIFIÉE
N 79 02 0187