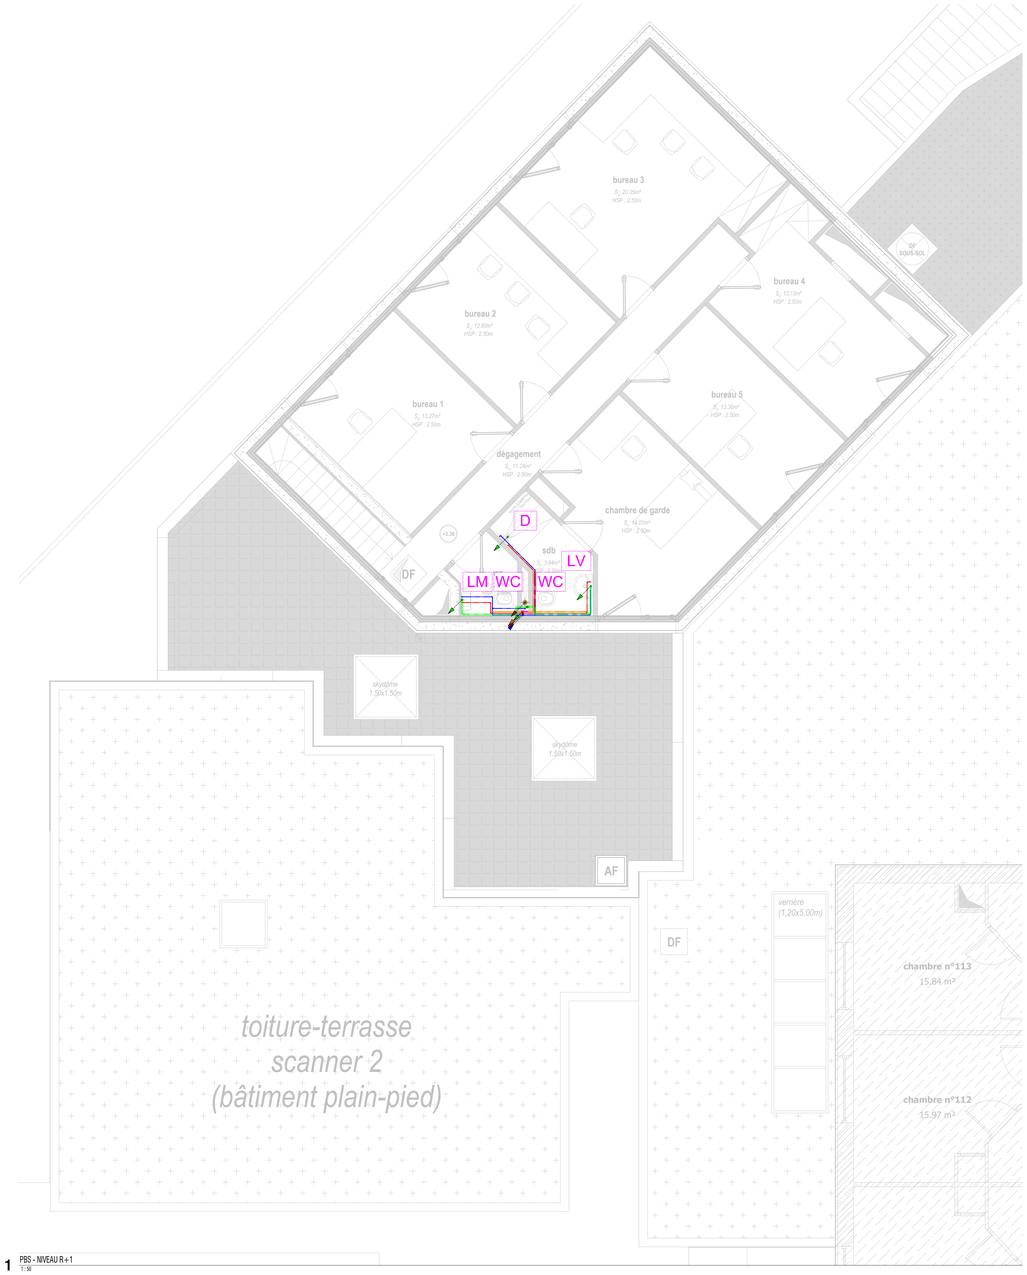


1 PBS - NIVEAU R+1
1:50

Légende :

	Réseau eau froide sanitaire
	Réseau eau chaude sanitaire
	Réseau bouclage eau chaude sanitaire
	Réseau eau usée
	Réseau eau vanne
LV	Lavabo
LM	Lave mains
D	Douche
WC	WC

MAITRE D'OUVRAGE

Centre Hospitalier de Denain
25 Avenue Jean Jaurès
59220 - Denain

Restructuration service imagerie IRM 3T & locaux annexes



25 bis, Rue Jean Jaurès - 59220 Denain

ARCHITECTE	BUREAU DE CONTROLE

CONFIANCE INGÉNIERIE
BUREAU D'ÉTUDES TECHNIQUES

Maîtrise d'oeuvre
5, rue Louis Pasteur 62 220 CARVIN
Tél. 03 21 79 90 79
www.confiance-ingenierie.fr

Lot 02 - Plan d'implantation des réseaux et équipements de plomberie
Niveau R+1

Nomenclature des révisions

Indice	Date	Modifications
A	Sept 2026	Première Diffusion
B	Oct 2026	Modifications suite aux remarques MOA

Dessiné par : L.D	Vérifié par : S.H
Echelle : 1 : 50	
Date : Octobre 2026	
Plan : PBS03	Affaire : DENAIN
LOT 02 - PLB CVC	
Indice : B	Phase: DCE