Zone d'alarme :

ZA1 = ENSEMBLE DU BATIMENT

Zone de compartimentage :

ZC1 = ENSEMBLE DU BATIMENT

Zones de désenfumage :

- ZF1.1 = HALL RDJ
- ZF1.2 = HALL RDC
- ZF1.3 = HALL-ESCALIER RDJ à R+1
- ZF1.4 = SALLE LECTURE EST RDC
- ZF2 = CIRCULATION RDJ
- ZF3 = CIRCULATION RDC

ZDM 110
DECLENCHEURS MANUELS RDJ

ZDM 150
DECLENCHEURS MANUELS P'TITE FAC

ZDA 05

ZDA 06 - ZF2

ZDA 07

ZDA 08

ZDA 09

ZDA 40 - ZF 1.1

ZDA 01
ZF 1.3

ZDA 03

ZDA 04

ZDA 02

ZDA 04


**Pierre CESSOT**
*Bureau d'études électriques*
*Coordination SSI*
54 rue de Mirande - 21000 DIJON
Tél. 03 80 72 49 04
pierre.cessot@wanadoo.fr



UNIVERSITE BOURGOGNE EUROPE
BU LE CORTEX
LEARNING CENTRE
RDJ
ZONES DU SSI

| indice | date | modification |
|---|---|---|
| B | 07.11.2025 | Modifications plan Architecte |
| A | 01.09.2025 | Emission originale |

Echelle : 1/250
Folio :
Affaire n° : 25472
Plan No : SSI01

ZDM 121

DECLENCHEURS MANUELS ENTRESOL RDC

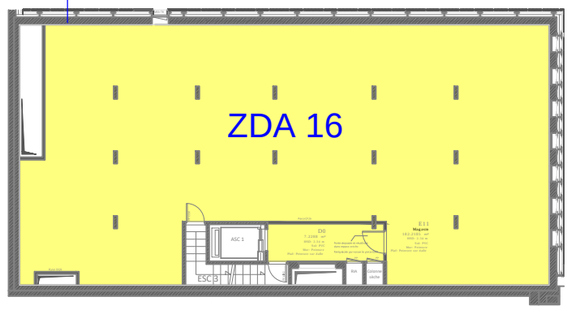


ENTRESOL

ZDM 120

DECLENCHEURS MANUELS RDC

ZDA 12

ZDA 14 - ZF3

ZDA 13

ZDA 15

ZDA 15

ZDA 17 - ZF1.2

ZDA 01
ZF 1.3

ZDA 15

ZDA 10

ZDA 18 - ZF1.4

ZDA 19

ZDA 19

**Pierre CESSOT**
*Bureau d'études électriques*
*Coordination SSI*
54 rue de Mirande - 21000 DIJON
Tél. 03 80 72 49 04
pierre.cessot@wanadoo.fr


UNIVERSITE BOURGOGNE EUROPE
BU LE CORTEX
LEARNING CENTRE
RDC
ZONES DU SSI

| indice | date | modification |
|---|---|---|
| | | |
| | | |
| | | |
| A | 01.09.2025 | Emission originale |


| | | | |
|---|---|---|---|
| Echelle : | 1/250 | Folio : | |
| Affaire n° : | 25472 | Plan No : | SSI02 |

ZDM 130
DECLENCHEURS MANUELS R+1

ZDM 131
DECLENCHEURS MANUELS ENTRESOL R+1

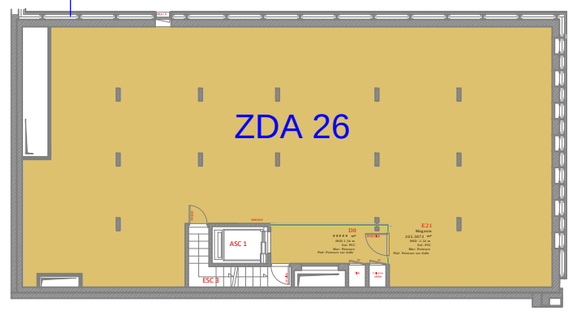


ENTRESOL

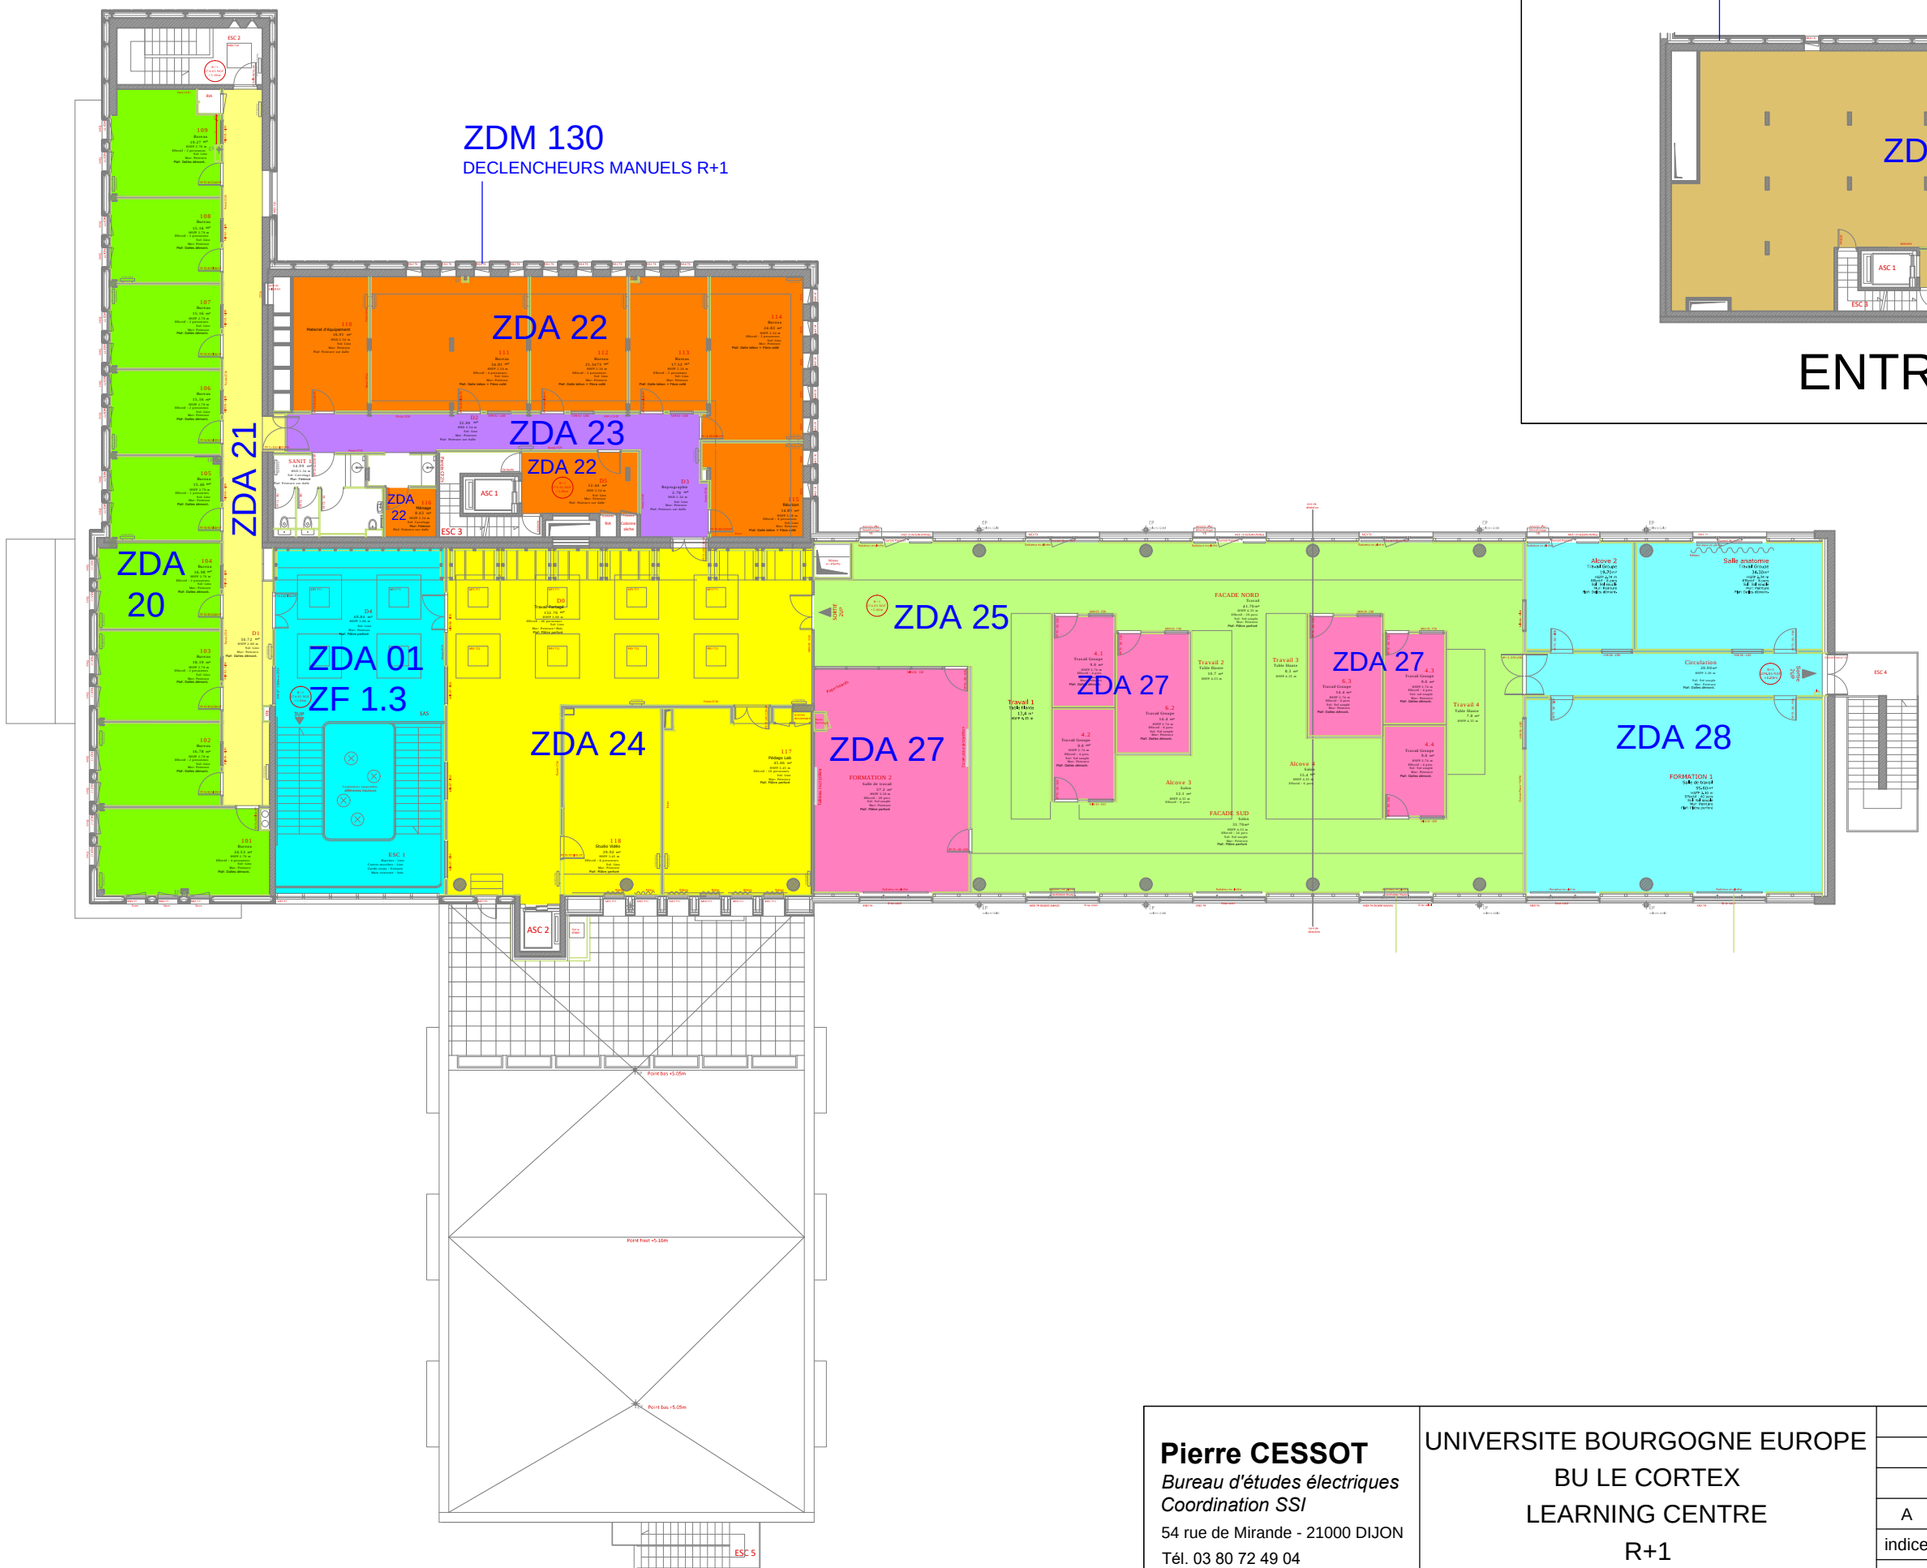


**Pierre CESSOT**
*Bureau d'études électriques*
*Coordination SSI*
54 rue de Mirande - 21000 DIJON
Tél. 03 80 72 49 04
pierre.cessot@wanadoo.fr

UNIVERSITE BOURGOGNE EUROPE
BU LE CORTEX
LEARNING CENTRE
R+1
ZONES DU SSI


| indice | date | modification |
|---|---|---|
| | | |
| | | |
| | | |
| A | 01.09.2025 | Emission originale |

Echelle : 1/250 — Folio :
Affaire n° : 25472 — Plan No : SSI03

# ZDM 132

DECLENCHEURS MANUELS COMBLES OUEST

# ZDA 30

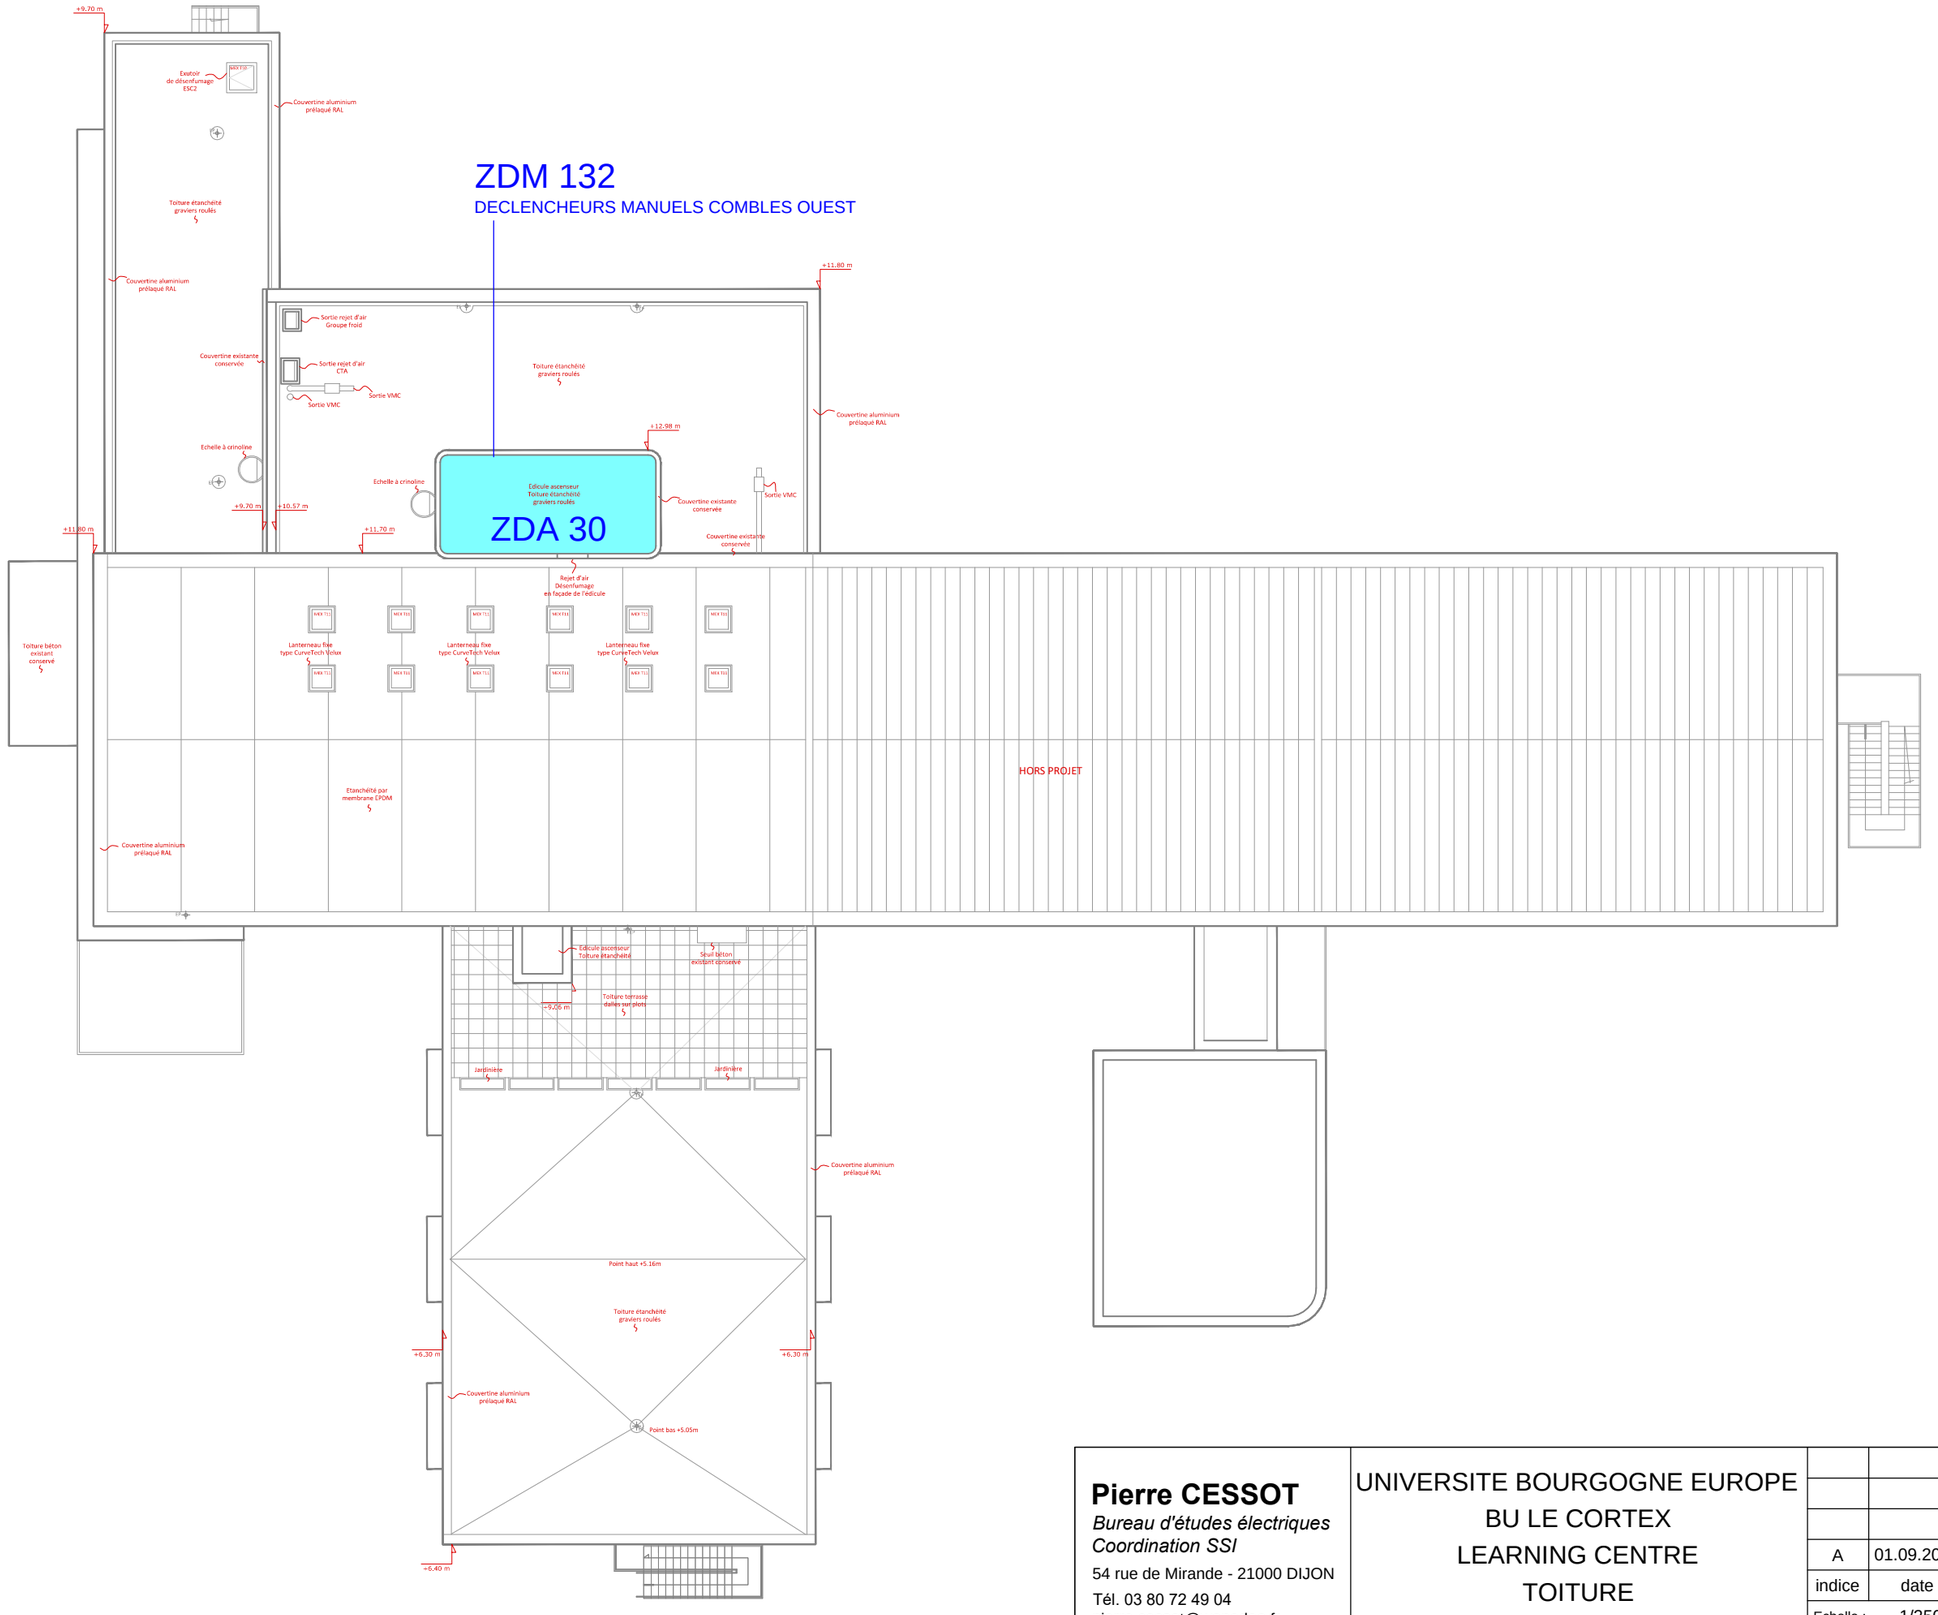



**Pierre CESSOT**

*Bureau d'études électriques*
*Coordination SSI*

54 rue de Mirande - 21000 DIJON

Tél. 03 80 72 49 04

pierre.cessot@wanadoo.fr


UNIVERSITE BOURGOGNE EUROPE

BU LE CORTEX

LEARNING CENTRE

TOITURE

ZONES DU SSI

| indice | date | modification |
|---|---|---|
| A | 01.09.2025 | Emission originale |

| | |
|---|---|
| Echelle : 1/250 | Folio : |
| Affaire n° : 25472 | Plan No : SSI04 |