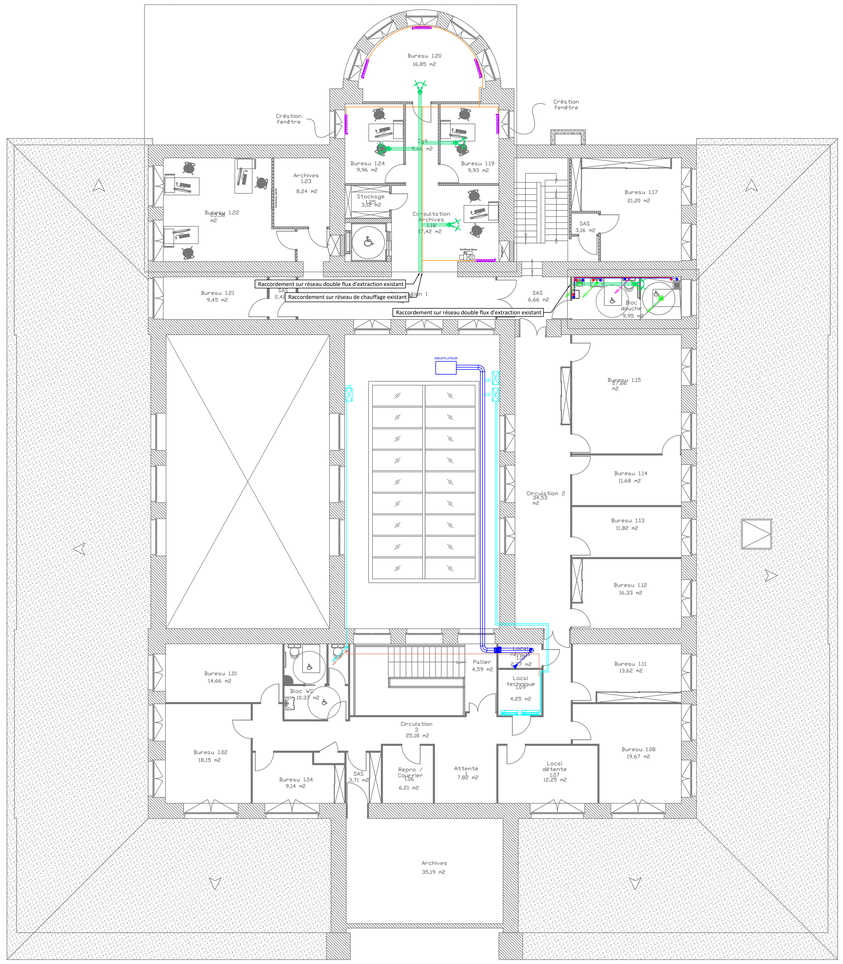


CHAUFFAGE

SYMBOLES	DESIGNATIONS
	UNITE INTERIEURE CASSETTE 600x600
	UNITE INTERIEURE MURALE
	UNITE EXTERIEURE
	LIAISON FRIGORIFIQUE
	RESEAU CHAUFFAGE
	CONDENSAT
	RADIATEUR A EAU CHAUDE EN BASE

VENTILATION

SYMBOLES	DESIGNATIONS
	RÉSEAU INSUFFLATEUR
	RÉSEAU EXTRACTION CONFORT
	RÉSEAU VMC
	BOUCHE DE SOUFFLAGE
	GRILLE EXTRACTION MONTAGE SUR GAINE
	PIEGE A SON
EXT	EXTRACTEUR
	VENTILATEUR DE CONDUIT
	CLAPET COUPE-FEU
	BOUCHE EXTRACTION PLAFOND
	CAISSON PORTE FILTRE + FILTRE G4

PLOMBERIE

SYMBOLES	DESIGNATIONS
	RÉSEAU EAU FROIDE
	RÉSEAU EAU CHAUDE SANITAIRE
	RÉSEAU EAU USEE
	RÉSEAU EAU VANNE
	SIPHON DE SOL

PALAIS DE JUSTICE DE ST GAUDENS



Rue Raymond Troplong
31800 SAINT GAUDENS

Maître d'Ouvrage : Ministère de la Justice Délégation Interrégionale Sud
DELEGATION INTERREGIONALE SUD
Département de l'Immobilier de Toulouse
Parc d'Activités Thibaud - 2 Impasse Boudeville
31000 TOULOUSE

Date	Ind	Modifications	Créé par	Vérifié par
21/10/2026	A	Première emission	DV	KP

Phase DCE
Lot N° CVC
Date 21/10/2026
Echelle 1/50
N° Affaire OC25344
Doc. N° CVC02
Indice A

Bureaux d'étude fluides :
BEMING OCCITANIE
30, rue Edouard Dallas
65600 SEMEAC
Tel : 05 62 44 07 33

LOT CVC - PLOMBERIE

IMPLANTATION CVC PLOMBERIE
R+1