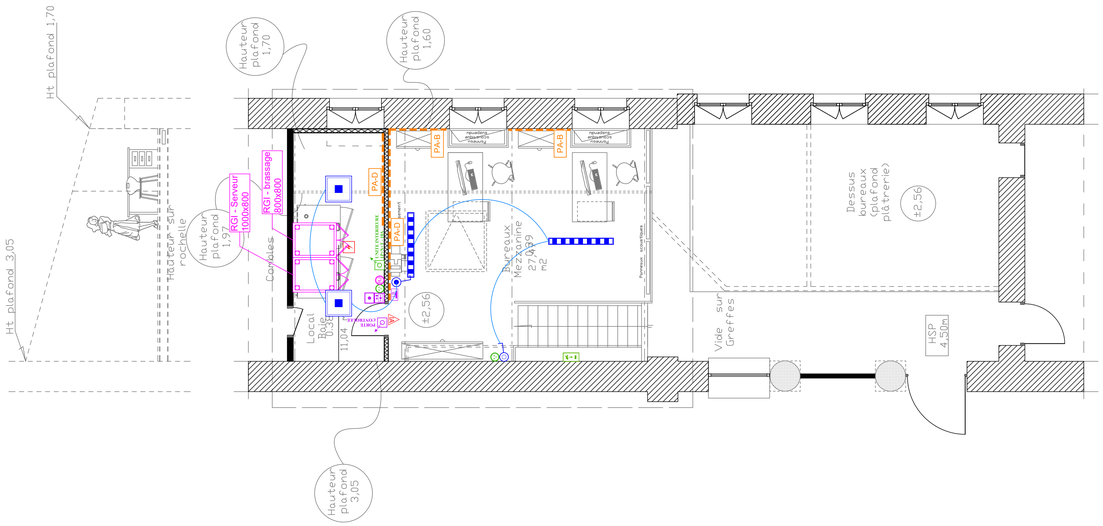


ANCIENNE ZONE SR1

ECLAIRAGE

SYMBOLES	DESIGNATIONS
	TYPE 1 - DOWNLIGHT
	TYPE 2 - PAVE LED 600x600 DALI
	TYPE 3 - DALLE LED 600X600
	TYPE 4 - LINEAIRE LED
	TYPE 5 - HUBLOT ANTI-VANDALE
	TYPE 6 - HUBLOT ANTI-VANDALE HF
	TYPE 7 - REGLETTE ETANCHE

ECLAIRAGE DE SECURITE

SYMBOLES	DESIGNATIONS
	BAES

COURANTS FAIBLES

SYMBOLES	DESIGNATIONS
	BAIE 42U 800x1000mm
	BAIE EXISTANTE
	PRISE RJ45
	POINT D'ACCES ISOLE - PA-I INOXE BOITIER WD1

CONTROLE D'ACCES

SYMBOLES	DESIGNATIONS
	LECTEUR DE BADGE
	BOUTON POUSSOIR DE SORTIE
	BOITIER BRIS DE GLACE
	ALIMENTATION PORTE CONTROLEE
	CENTRALE INTERPHONIE
	PLATINE VIDEOPHONIE Avec lecteur de badge intégré
	POSTE INTERIEUR
	POIGNEE CONTROLEE
	HUB CONTROLE D'ACCES
	FLASH

INTRUSION

SYMBOLES	DESIGNATIONS
	CENTRALE INTRUSION
	CLAVIER INTRUSION
	SIRENE INTRUSION
	DETECTEUR VOLUMETRIQUE

CHEMINEMENTS

SYMBOLES	DESIGNATIONS
CFO	CHEMIN DE CABLES COURANTS FORTS
CFA	CHEMIN DE CABLES COURANTS FAIBLES
	GOULOTTE 100X50 3 COMPARTIMENTS
	TRAVERSEE DE DALLE

ETAT RJ45 EXISTANTS

SYMBOLES	DESIGNATIONS
	PRISE RJ45 BANALISEE FONTIONNELLE
	PRISE RJ45 BANALISEE NON-TESTEE
	PRISE RJ45 BANALISEE CASSE
	PRISE RJ45 BANALISEE NON-FONCTIONNELLE
	PRISE RJ45 BANALISEE ETAT INCONNU

APPAREILLAGES

SYMBOLES	DESIGNATIONS
	INTER SIMPLE ALLUMAGE Non lumineux et Lumineux
	INTER VA ET VIENT Non lumineux et Lumineux
	INTER SIMPLE ALLUMAGE Non lumineux et Lumineux
	INTER SIMPLE ALLUMAGE ETANCHE ANTIVANDALE
DALI	DETECTEUR DE PRESENCE DALI
	DETECTEUR DE MOUVEMENT 2M/5
	DETECTEUR DE MOUVEMENT Circulation
	DETECTEUR DE PRESENCE 360°
	ARRET D'URGENCE
	PC 2P+T 220V - 10/16A
	PC 2P+T- 220V, 10/16A SUR GOULOTTE
	PC 2P+T, 220V, 10/16A ETANCHE
	PC 2P+T, 220V, 10/16A IP55IK10
	ALIMENTATION SPECIALISEE SUR SORTIE DE CABLES
PA-A	POSTE DE TRAVAIL TYPE / PA-A COMPRENANT : 2PCN + 2PCO + 2RJ45
PA-B	POSTE DE TRAVAIL TYPE / PA - B COMPRENANT : 2PCN + 2PCO + 2RJ45
PA-C	POSTE DE TRAVAIL TYPE / PA-C COMPRENANT : 1PCN + 1RJ45
PA-D	POSTE DE TRAVAIL TYPE / PA-D COMPRENANT : 2PCN + 1RJ45
PA-I	POSTE DE TRAVAIL TYPE / PA-I COMPRENANT : 1RJ45
PA-A	OPTION 1 POSTE DE TRAVAIL TYPE / PA - A COMPRENANT : 2PCN + 2PCO + 2RJ45
PA-B	OPTION 1 POSTE DE TRAVAIL TYPE / PA - B COMPRENANT : 2PCN + 2PCO + 2RJ45
PA-C	OPTION 1 POSTE DE TRAVAIL TYPE / PA-C COMPRENANT : 1PCN + 1RJ45
PA-D	OPTION 1 POSTE DE TRAVAIL TYPE / PA-D COMPRENANT : 2PCN + 1RJ45
PA-I	OPTION 1 POSTE DE TRAVAIL TYPE / PA-I COMPRENANT : 1RJ45
	TABLEAU ELECTRIQUE

DETECTION INCENDIE

SYMBOLES	DESIGNATIONS
	DETECTEUR INCENDIE OPTIQUE
	INDICATEUR D'ACTION
	CENTRALE INCENDIE
TRE	TABLEAU DE REPORT
	DISPOSITIF ACTIONNE DE SECURITE (DAD)

VIDEO SURVEILLANCE

SYMBOLES	DESIGNATIONS
	CAMERA EXTERIEURE
	CAMERA INTERIEURE
	ECRAN DE SURVEILLANCE

EAS

SYMBOLES	DESIGNATIONS
	CENTRALE INTERPHONE DE SECURITE
	INTERPHONE DE REFUGE PMR

TELEPHONE D'URGENCE

SYMBOLES	DESIGNATIONS
	TELEPHONE D'URGENCE

PALAIS DE JUSTICE DE ST GAUDENS



Rue Raymond Troplong
31800 SAINT GAUDENS

Maître d'Ouvrage : Ministère de la Justice Délégation Interrégionale Sud
DELEGATION INTERREGIONALE SUD
Département de l'Immobilier de Toulouse
Parc d'Activités Thibaud - 2 impasse Boudeville
31000 TOULOUSE

Date	Ind	Modifications	Créé par	Vérifié par
22/10/2026	A	Première emission	GM	KP

Phase DCE
Lot N° ELEC
Date 22/10/2026
Echelle 1/50
N° Affaire OC25344
Doc. N° EL02
Indice A

Bureaux d'étude fluides :
BEMING OCCITANIE
30, rue Edouard Dallas
65600 SEMEAC
Tel : 05 62 44 07 33

LOT CFO-CFA-SSI

IMPLANTATION CFO-CFA-SSI
NIVEAU MEZZANINE