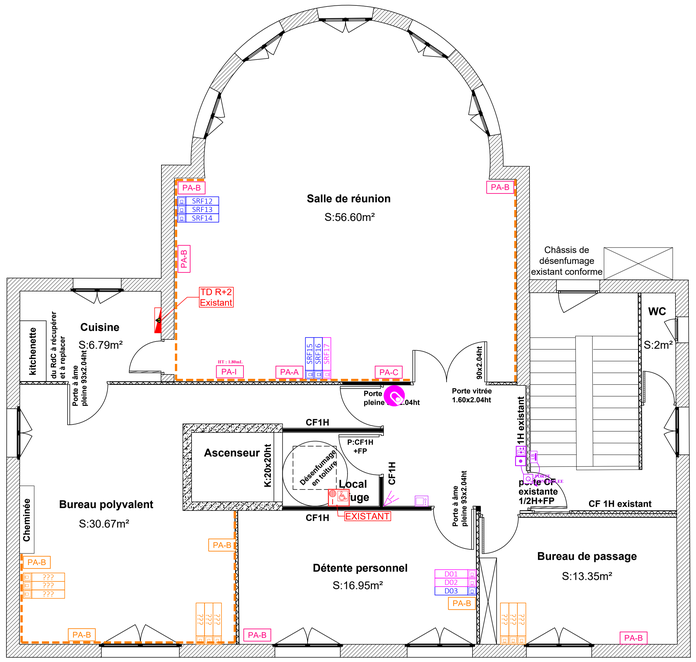



## ECLAIRAGE

| SYMBOLES | DESIGNATIONS |
|---|---|
| | TYPE 1 - DOWNLIGHT |
| | TYPE 2 - PAVE LED 600x600 DALI |
| | TYPE 3 - DALLE LED 600X600 |
| | TYPE 4 - LINEAIRE LED |
| | TYPE 5 - HUBLOT ANTI-VANDALE |
| | TYPE 6 - HUBLOT ANTI-VANDALE HF |
| | TYPE 7 - REGLETTE ETANCHE |

## ECLAIRAGE DE SECURITE

| SYMBOLES | DESIGNATIONS |
|---|---|
| | BAES |

## COURANTS FAIBLES

| SYMBOLES | DESIGNATIONS |
|---|---|
| | BAIE 42U 800x1000mm |
| | BAIE EXISTANTE |
| | PRISE RJ45 |
| | POINT D'ACCES ISOLE - PA-I ISOLE BOIDS WIFI |

## CONTROLE D'ACCES

| SYMBOLES | DESIGNATIONS |
|---|---|
| | LECTEUR DE BADGE |
| | BOUTON POUSSOIR DE SORTIE |
| | BOITIER BRIS DE GLACE |
| | ALIMENTATION PORTE CONTROLEE |
| CONTROLE D'ACCES | CENTRALE INTERPHONIE |
| | PLATINE VIDEOPHONIE Avec lecteur de badge intégré |
| | POSTE INTERIEUR |
| | POIGNEE CONTROLEE |
| C.A | HUB CONTROLE D'ACCES |
| | FLASH |

## INTRUSION

| SYMBOLES | DESIGNATIONS |
|---|---|
| | CENTRALE INTRUSION |
| | CLAVIER INTRUSION |
| | SIRENE INTRUSION |
| | DETECTEUR VOLUMETRIQUE |

## CHEMINEMENTS

| SYMBOLES | DESIGNATIONS |
|---|---|
| CFO | CHEMIN DE CABLES COURANTS FORTS |
| CFA | CHEMIN DE CABLES COURANTS FAIBLES |
| | GOULOTTE 100X50 3 COMPARTIMENTS |
| | TRAVERSEE DE DALLE |

## ETAT RJ45 EXISTANTS

| SYMBOLES | DESIGNATIONS |
|---|---|
| | PRISE RJ45 BANALISEE FONTIONNELLE |
| | PRISE RJ45 BANALISEE NON-TESTEE |
| | PRISE RJ45 BANALISEE CASSE |
| | PRISE RJ45 BANALISEE NON FONCTIONNELLE |
| | PRISE RJ45 BANALISEE ETAT INCONNU |

## APPAREILLAGES

| SYMBOLES | DESIGNATIONS |
|---|---|
| | INTER SIMPLE ALLUMAGE Non lumineux et Lumineux |
| | INTER VA ET VIENT Non lumineux et Lumineux |
| | INTER SIMPLE ALLUMAGE Non lumineux et Lumineux |
| | INTER SIMPLE ALLUMAGE ETANCHE ANTIVANDALE |
| DALI | DETECTEUR DE PRESENCE DALI |
| | DETECTEUR DE MOUVEMENT 360° |
| | DETECTEUR DE MOUVEMENT Circulation |
| | DETECTEUR DE PRESENCE 360° |
| | ARRET D'URGENCE |
| | PC 2P+T 220V - 10/16A |
| | PC 2P+T 220V, 10/16A SUR GOULOTTE |
| | PC 2P+T, 220V, 10/16A ETANCHE |
| | PC 2P+T, 220V, 10/16A ISOREE |
| | ALIMENTATION SPECIALISEE SUR SORTIE DE CABLES |
| PA-A | POSTE DE TRAVAIL TYPE : PA-A COMPRENANT : 2PC'S + 2PCO + 2RJ45 |
| PA-B | POSTE DE TRAVAIL TYPE : PA-B COMPRENANT : 2PC'S + 2PCO + 2RJ45 |
| PA-C | POSTE DE TRAVAIL TYPE : PA-C COMPRENANT : 1PC'S + 1RJ45 |
| PA-D | POSTE DE TRAVAIL TYPE : PA-D COMPRENANT : 2PC'S + 1RJ45 |
| PA-I | POSTE DE TRAVAIL TYPE : PA-I COMPRENANT : 1RJ45 |
| PA-A | OPTION : POSTE DE TRAVAIL TYPE : PA-A COMPRENANT : 2PC'S + 2PCO + 2RJ45 |
| PA-B | OPTION : POSTE DE TRAVAIL TYPE : PA-B COMPRENANT : 2PC'S + 2PCO + 2RJ45 |
| PA-C | OPTION : POSTE DE TRAVAIL TYPE : PA-C COMPRENANT : 1PC'S + 1RJ45 |
| PA-D | OPTION : POSTE DE TRAVAIL TYPE : PA-D COMPRENANT : 2PC'S + 1RJ45 |
| PA-I | OPTION : POSTE DE TRAVAIL TYPE : PA-I COMPRENANT : 1RJ45 |
| | TABLEAU ELECTRIQUE |

## DETECTION INCENDIE

| SYMBOLES | DESIGNATIONS |
|---|---|
| | DETECTEUR INCENDIE OPTIQUE |
| | INDICATEUR D'ACTION |
| | CENTRALE INCENDIE |
| TRE | TABLEAU DE REPORT |
| | DISPOSITIF ACTIONNE DE SECURITE (DAD) |

## VIDEO SURVEILLANCE

| SYMBOLES | DESIGNATIONS |
|---|---|
| | CAMERA EXTERIEURE |
| | CAMERA INTERIEURE |
| | ECRAN DE SURVEILLANCE |

## EAS

| SYMBOLES | DESIGNATIONS |
|---|---|
| | CENTRALE INTERPHONIE DE SECURITE |
| | INTERPHONE DE REFUGE PMR |

## TELEPHONE D'URGENCE

| SYMBOLES | DESIGNATIONS |
|---|---|
| | TELEPHONE D'URGENCE |

# PALAIS DE JUSTICE DE ST GAUDENS



Rue Raymond Troplong
31800 SAINT GAUDENS

**Maître d'Ouvrage : Ministère de la Justice Délégation Interrégionale Sud**
DELEGATION INTERREGIONALE SUD
Département de l'Immobilier de Toulouse
Parc d'Activités Thibaud - 2 impasse Boudeville
31000 TOULOUSE

| Date | Ind | Modifications | Créé par | Vérifié par |
|---|---|---|---|---|
| 22/10/2026 | A | Première emission | GM | KP |

| | |
|---|---|
| Phase | DCE |
| Lot N° | ELEC |
| Date | 22/10/2026 |
| Echelle | 1/50 |
| N° Affaire | OC25344 |
| Doc. N° | EL04 |
| Indice | A |

**Bureaux d'étude fluides :**
**BEMING OCCITANIE**
30, rue Edouard Dallas
65600 SEMEAC
Tel : 05 62 44 07 33

LOT CFO-CFA-SSI

IMPLANTATION CFO-CFA-SSI
NIVEAU R+2