


ETAT RJ45 EXISTANTS

SYMBOLES	DESIGNATIONS
R	PRISE RJ45 BANALISEE FONTIONNELLE
R	PRISE RJ45 BANALISEE NON ACCESSIBLE / NON-TESTEE
R	PRISE RJ45 BANALISEE FAISE - A REPARER
R	PRISE RJ45 BANALISEE ETAT ECHEC - A REPARER
R	PRISE RJ45 BANALISEE NON TROUVEE DANS LES LT

PALAIS DE JUSTICE DE ST GAUDENS

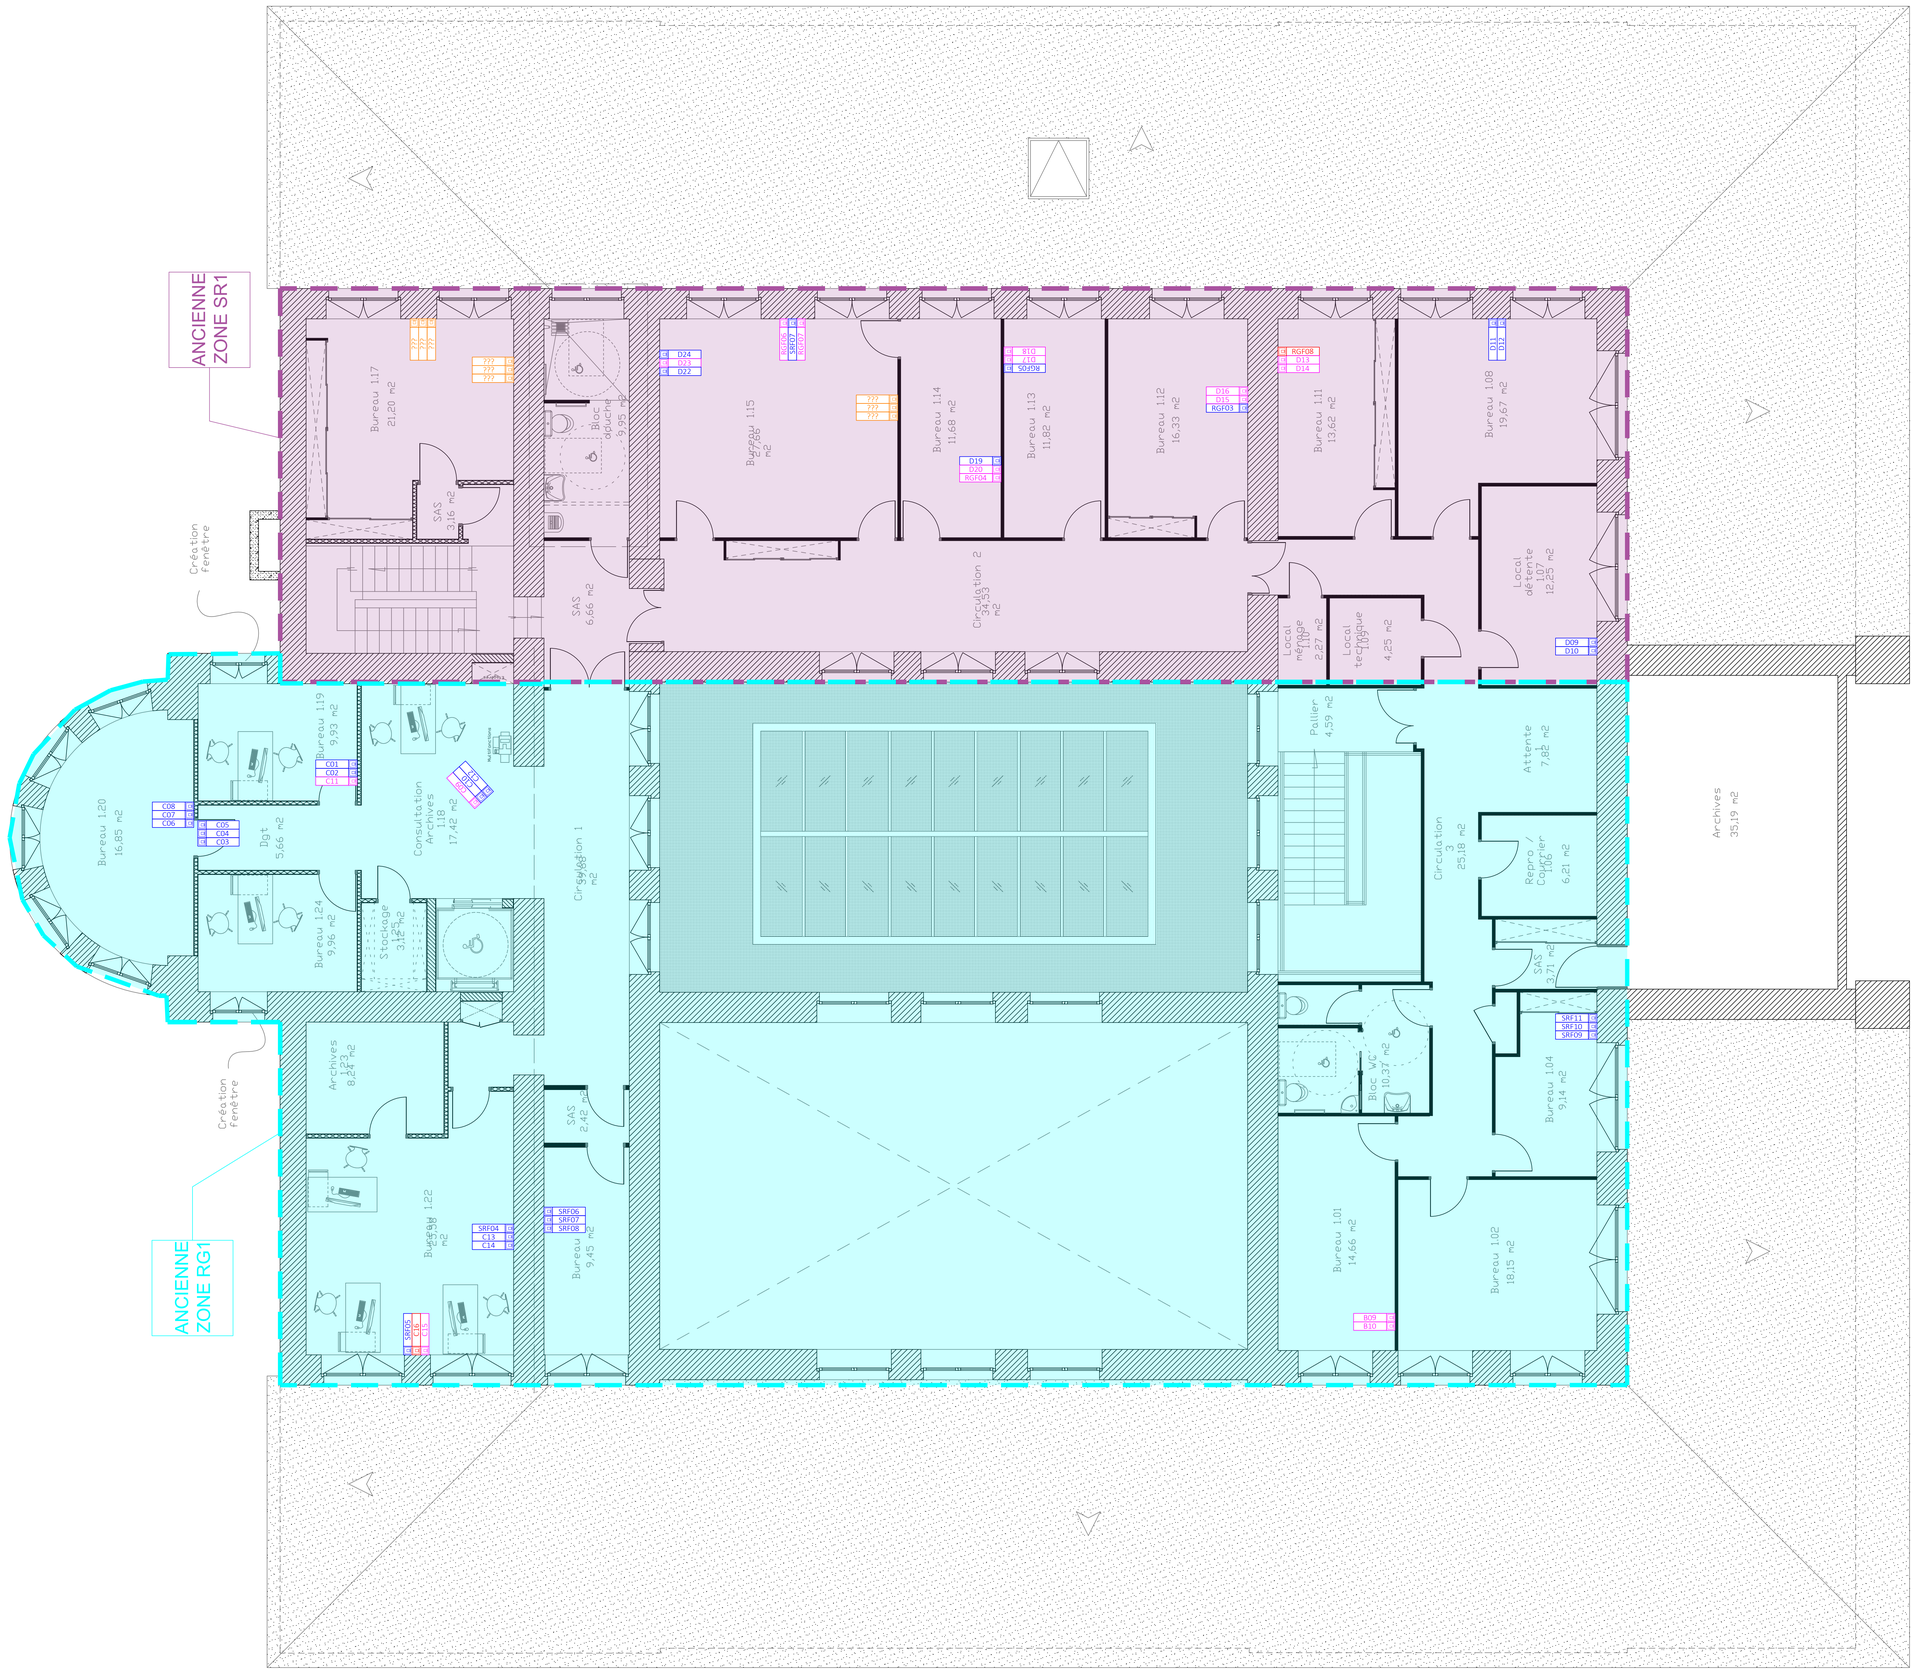

Rue Raymond Troplong
31800 SAINT GAUDENS

Maître d'Ouvrage : Ministère de la Justice Délégation Interrégionale Sud

MINISTÈRE DE LA JUSTICE
Liberté
Égalité
Fraternité

DELEGATION INTERREGIONALE SUD
Département de l'Immobilier de Toulouse
Parc d'Activités Thibaud - 2 impasse Boudeville
31000 TOULOUSE

Date	Ind	Modifications	Créé par	Vérifié par
22/10/2026	A	Première emission	GM	KP

Phase DCE
Lot N° ELEC
Date 22/10/2026
Echelle 1/50
N° Affaire OC25344
Doc. N° VDI02
Indice A

Bureaux d'étude fluides :
BEMING OCCITANIE
30, rue Edouard Dallas
65600 SEMEAC
Tel : 05 62 44 07 33

LOT CFO-CFA-SSI

IMPLANTATION PRISES RJ45 EXISTANTES
NIVEAU R+1