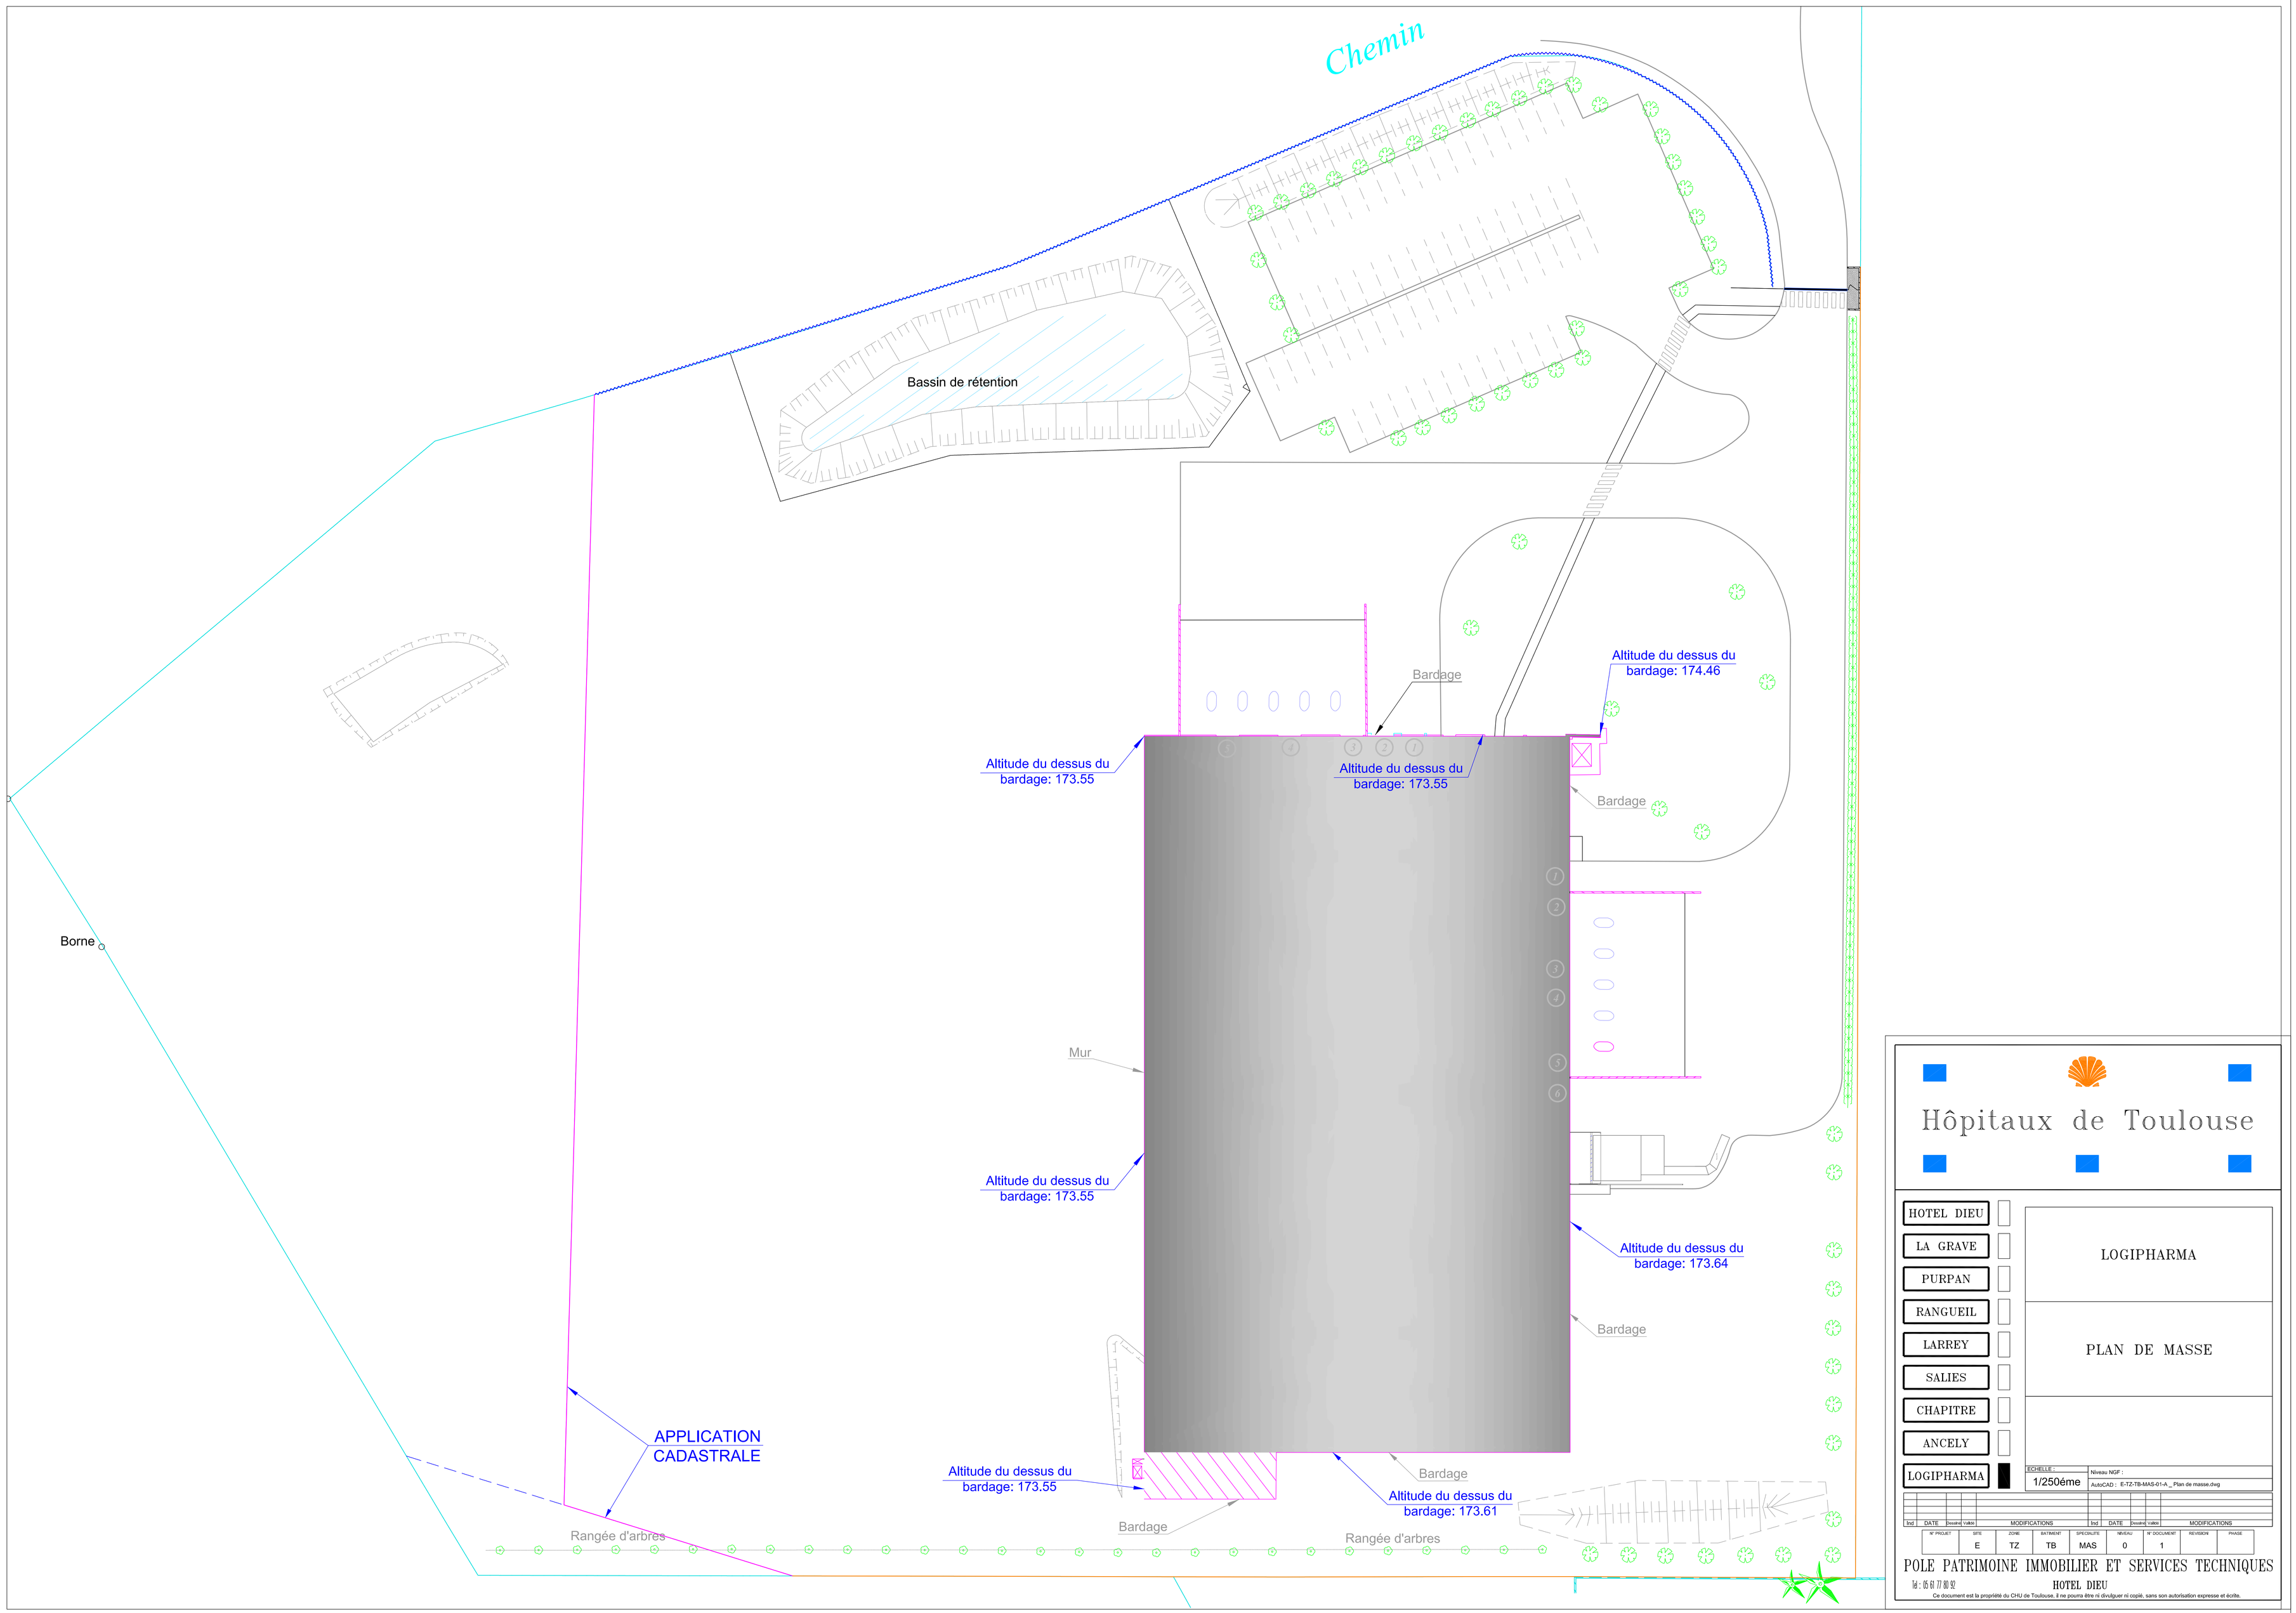


Hôpitaux de Toulouse

HOTEL DIEU
LA GRAVE
PURPAN
RANGUEIL
LARREY
SALIES
CHAPITRE
ANCELY
LOGIPHARMA

LOGIPHARMA

PLAN DE MASSE

ECHELLE : 1/250ème
Niveau NGF :
AutoCAD : E-TZ-TB-MAS-01-A_ Plan de masse.dwg

Ind	DATE	Dessiné	Validé	MODIFICATIONS	Ind	DATE	Dessiné	Validé	MODIFICATIONS

N° PROJET	SITE	ZONE	BATIMENT	SPECIALITE	NIVEAU	N° DOCUMENT	REVISION	PHASE
	E	TZ	TB	MAS	0	1		

POLE PATRIMOINE IMMOBILIER ET SERVICES TECHNIQUES

Tél : 05 61 77 80 92

HOTEL DIEU

Ce document est la propriété du CHU de Toulouse, il ne pourra être ni divulguer ni copié, sans son autorisation expresse et écrite.