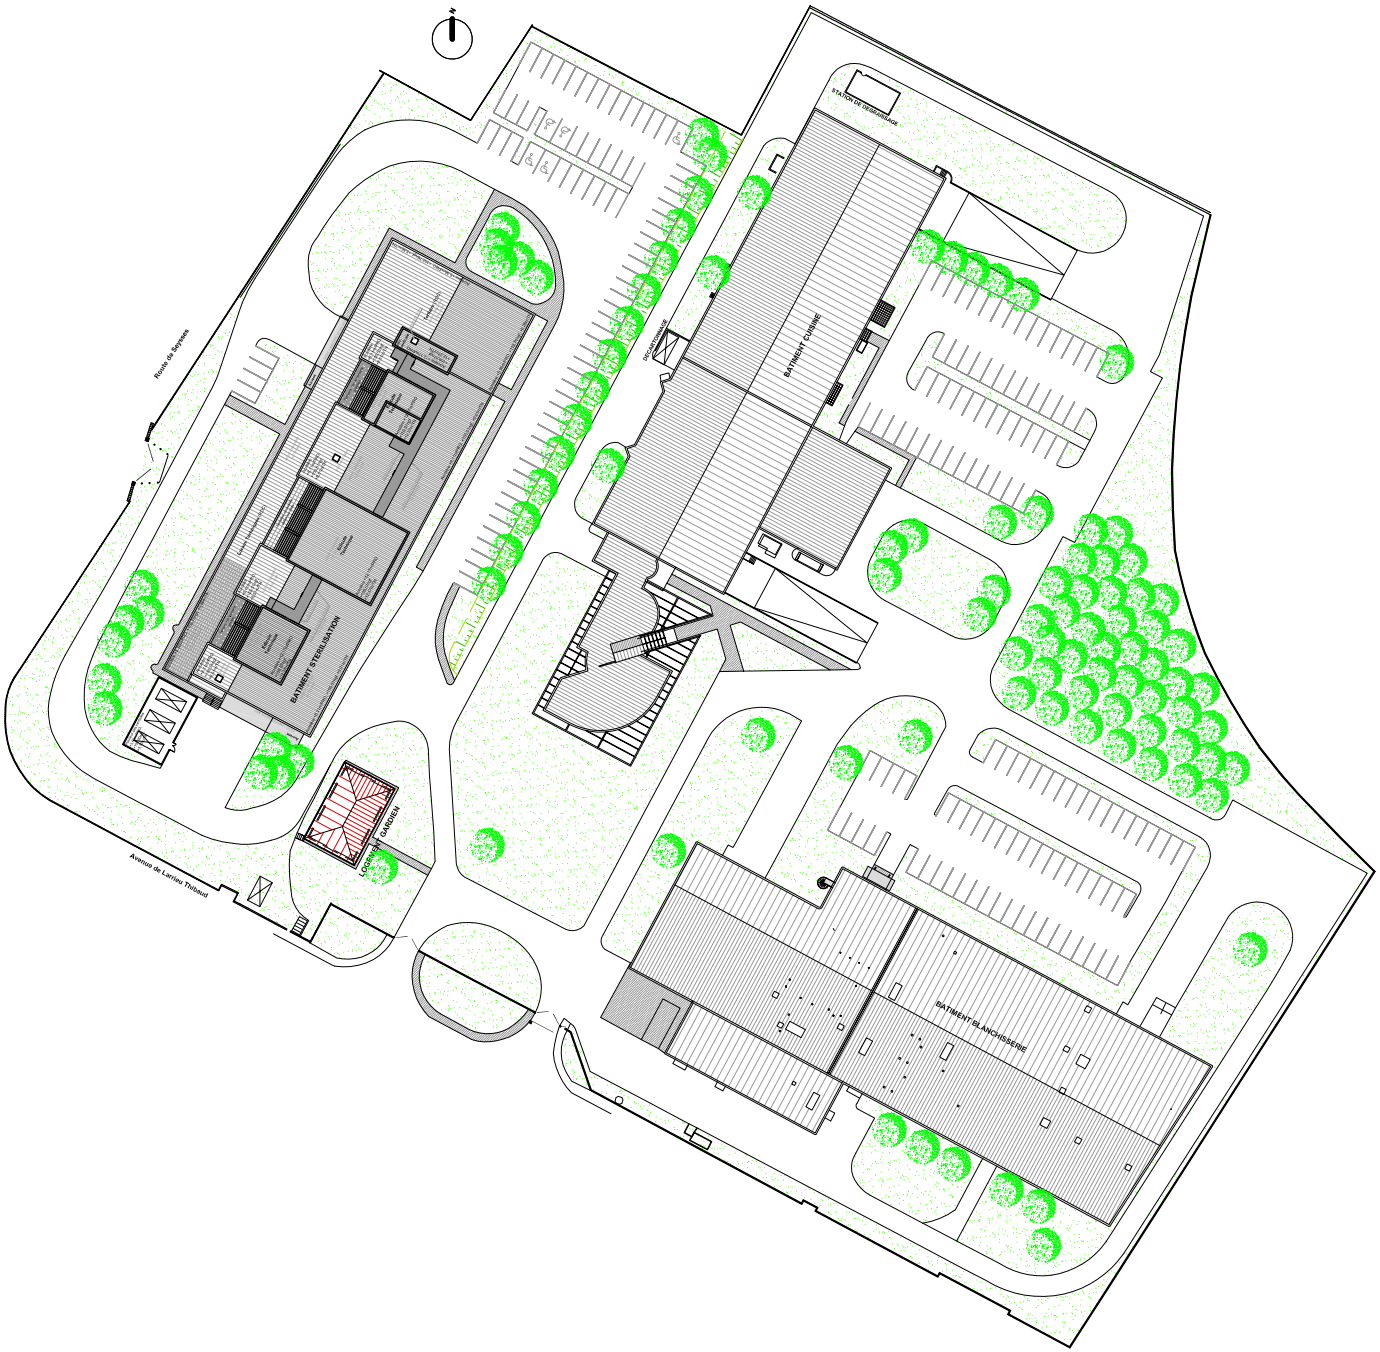


LEGENDE

- Bitume
- Trottoir
- Espace vert

Hôpitaux de Toulouse

- HOTEL DIEU
- LA GRAVE
- PURPAN
- RANGUEIL
- LARREY
- SALIES
- CHAPITRE
- ANCELY

LE CHAPITRE

PLAN DE MASSE

Dessiné par : MS	Date : 10/08/2010
Validé par : MP	Echelle : 1/500
Numero	Indice / Nbre Folios
C X X X MAS 01	0 / 01

MISE A JOUR

Indice	Date	Nom	Modifications
D			
C			
B			
A			
0	10/08/2010	MS	Etablissement du document

POLE PATRIMOINE IMMOBILIER ET SERVICES TECHNIQUES
Tél : 05-61-77-85-55
HOTEL-DIEU
Fax : 05-61-77-85-75