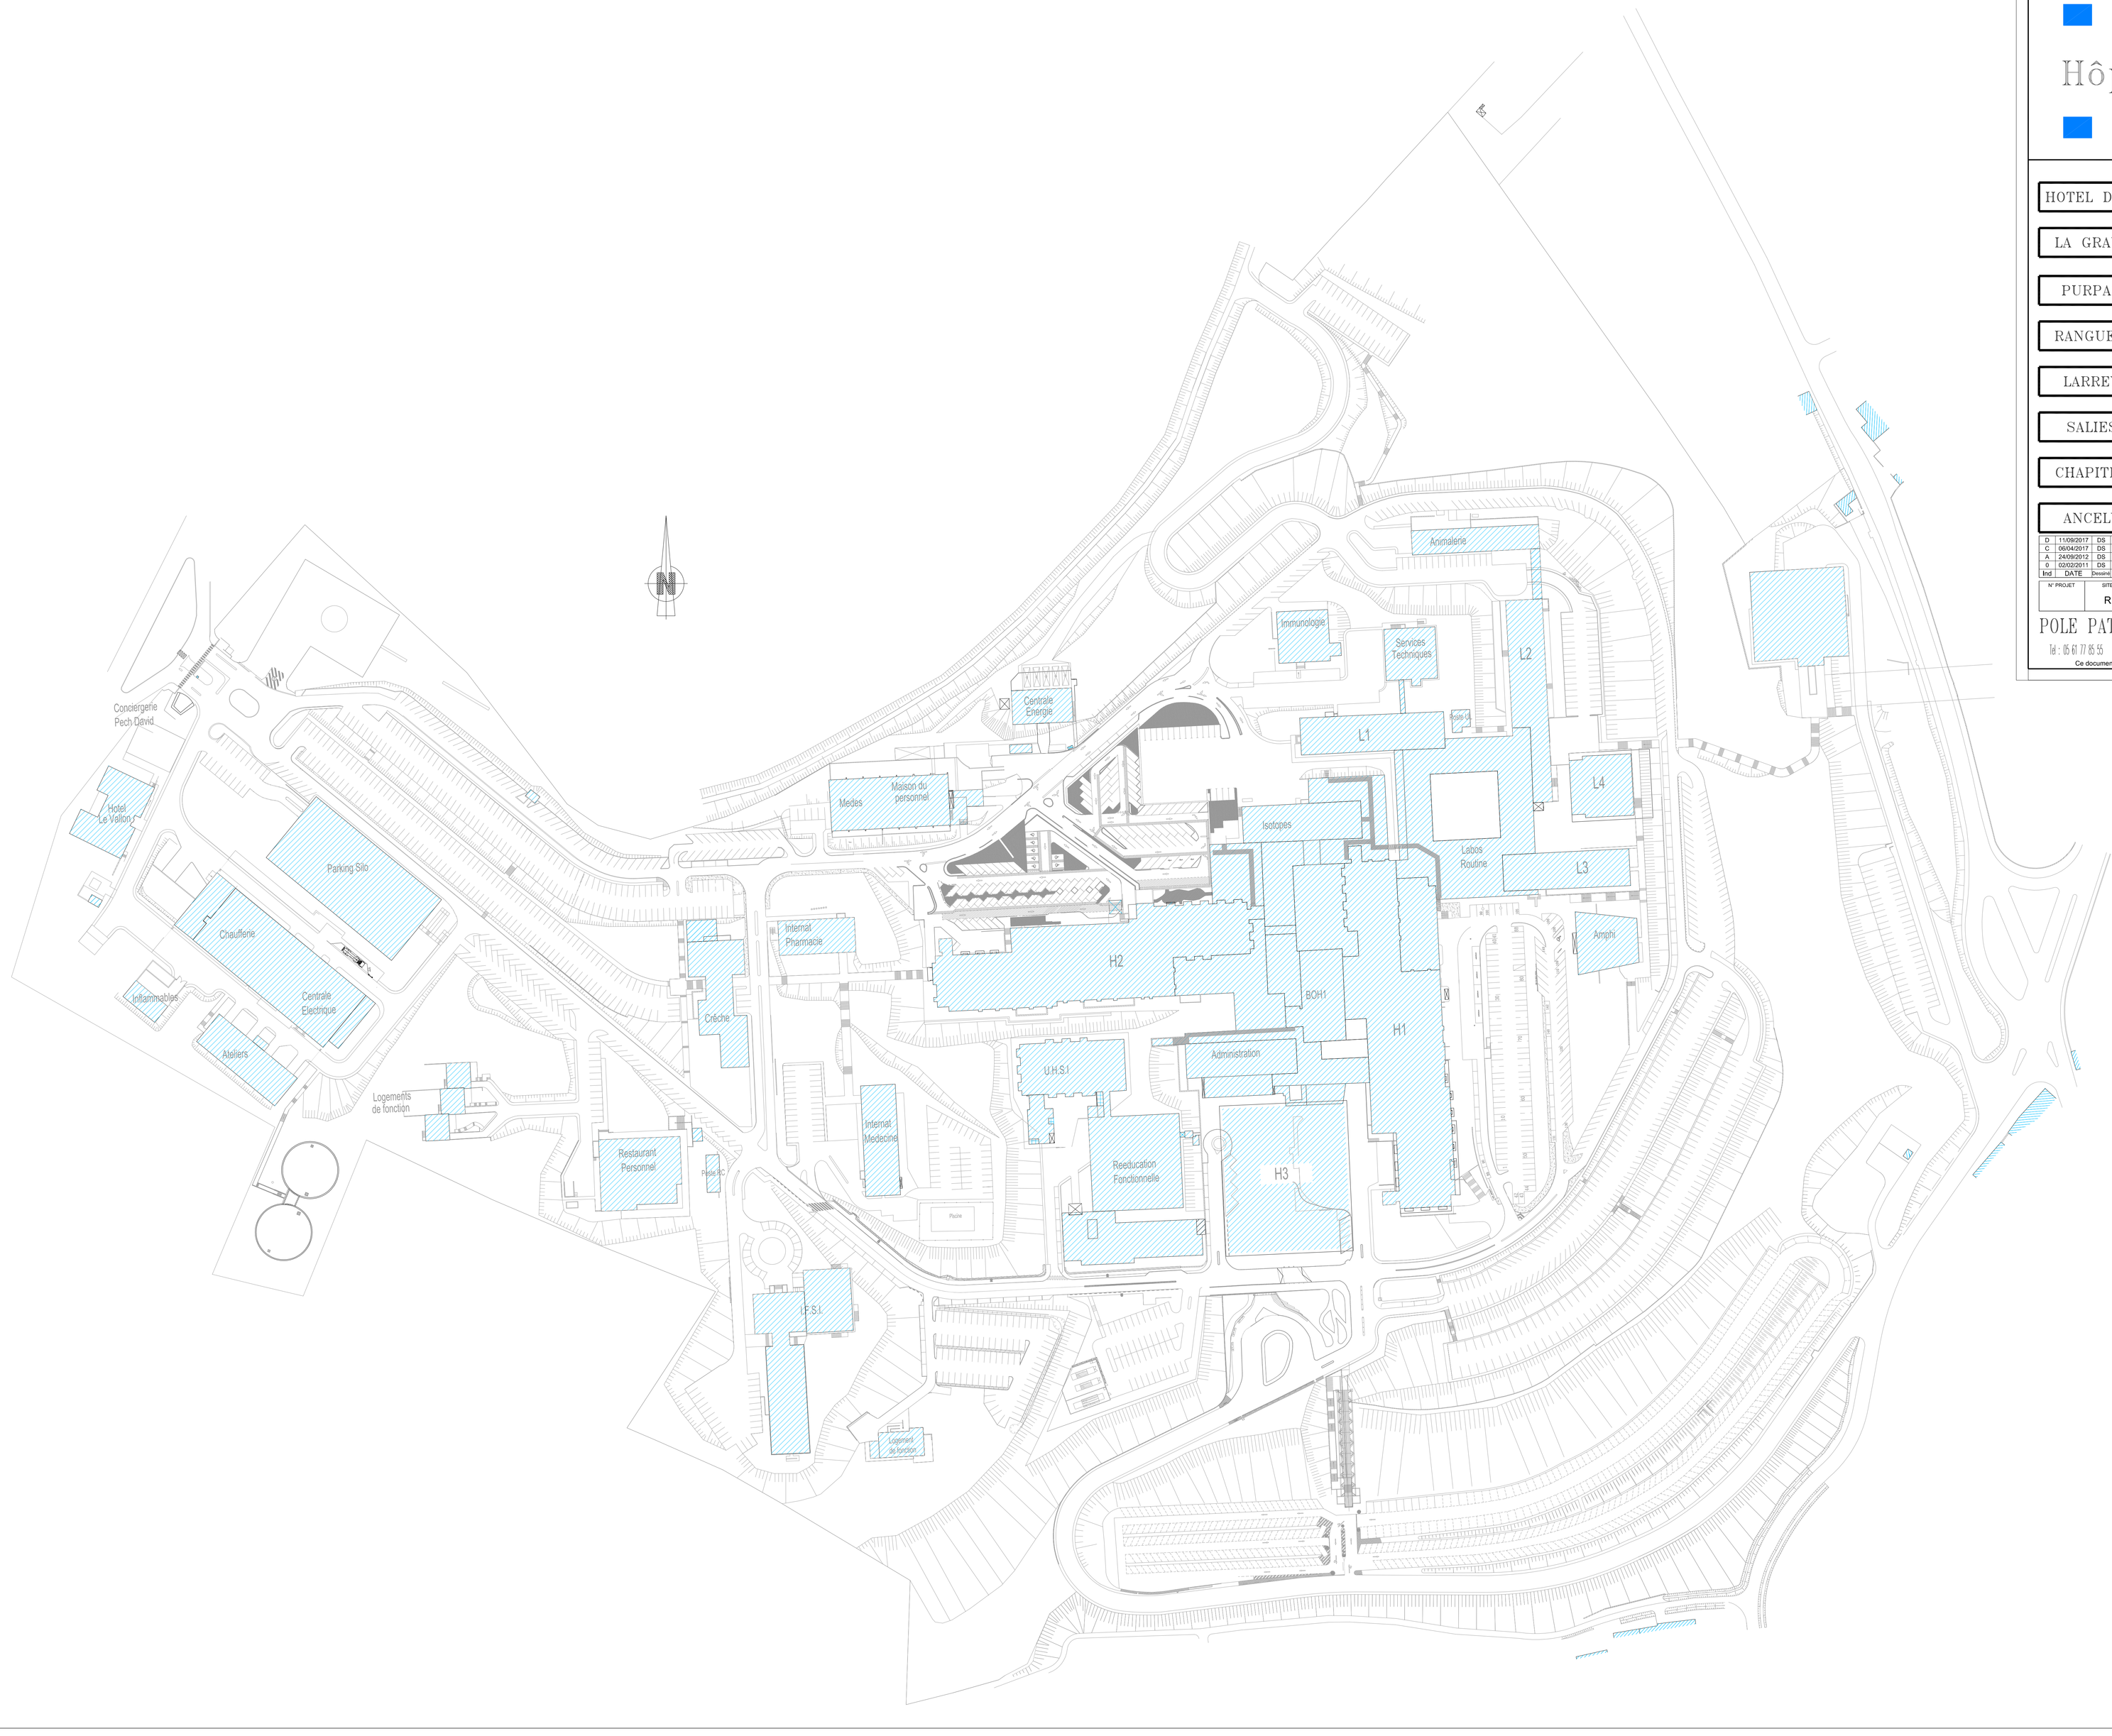


Hôpitaux de Toulouse

HOTEL DIEU
LA GRAVE
PURPAN
RANGUEIL
LARREY
SALIES
CHAPITRE
ANCELY

Site de Rangueil

Plan de Masse

ECHELLE : 1/1000

Niveau NGF :

AutoCAD : R-TZ-TB-MAS-01-D _ Aménagement quais.dwg

Ind	DATE	Dessiné	Validé	MODIFICATIONS
D	11/09/2017	DS	-	MAJ Parking et Quais H2
C	06/04/2017	DS	-	MAJ Zone Démolition BOH2
A	24/09/2012	DS	-	Ajout Bungalows IFSI
0	02/02/2011	DS	-	Etablissement du document svt Plans Serveur

Ind	DATE	Dessiné	Validé	MODIFICATIONS

N° PROJET	SITE	ZONE	BATIMENT	SPECIALITE	NIVEAU	N° DOCUMENT	REVISION	NATURE DU DOC.	PHASE
	R	TZ	TB	MAS	-	01	D		

POLE PATRIMOINE IMMOBILIER ET SERVICES TECHNIQUES
Tel : 05 61 77 85 55 HOTEL DIEU Fax : 05 61 77 85 75

Ce document est la propriété du CHU de Toulouse, il ne pourra être ni divulguer ni copié, sans son autorisation expresse et écrite.