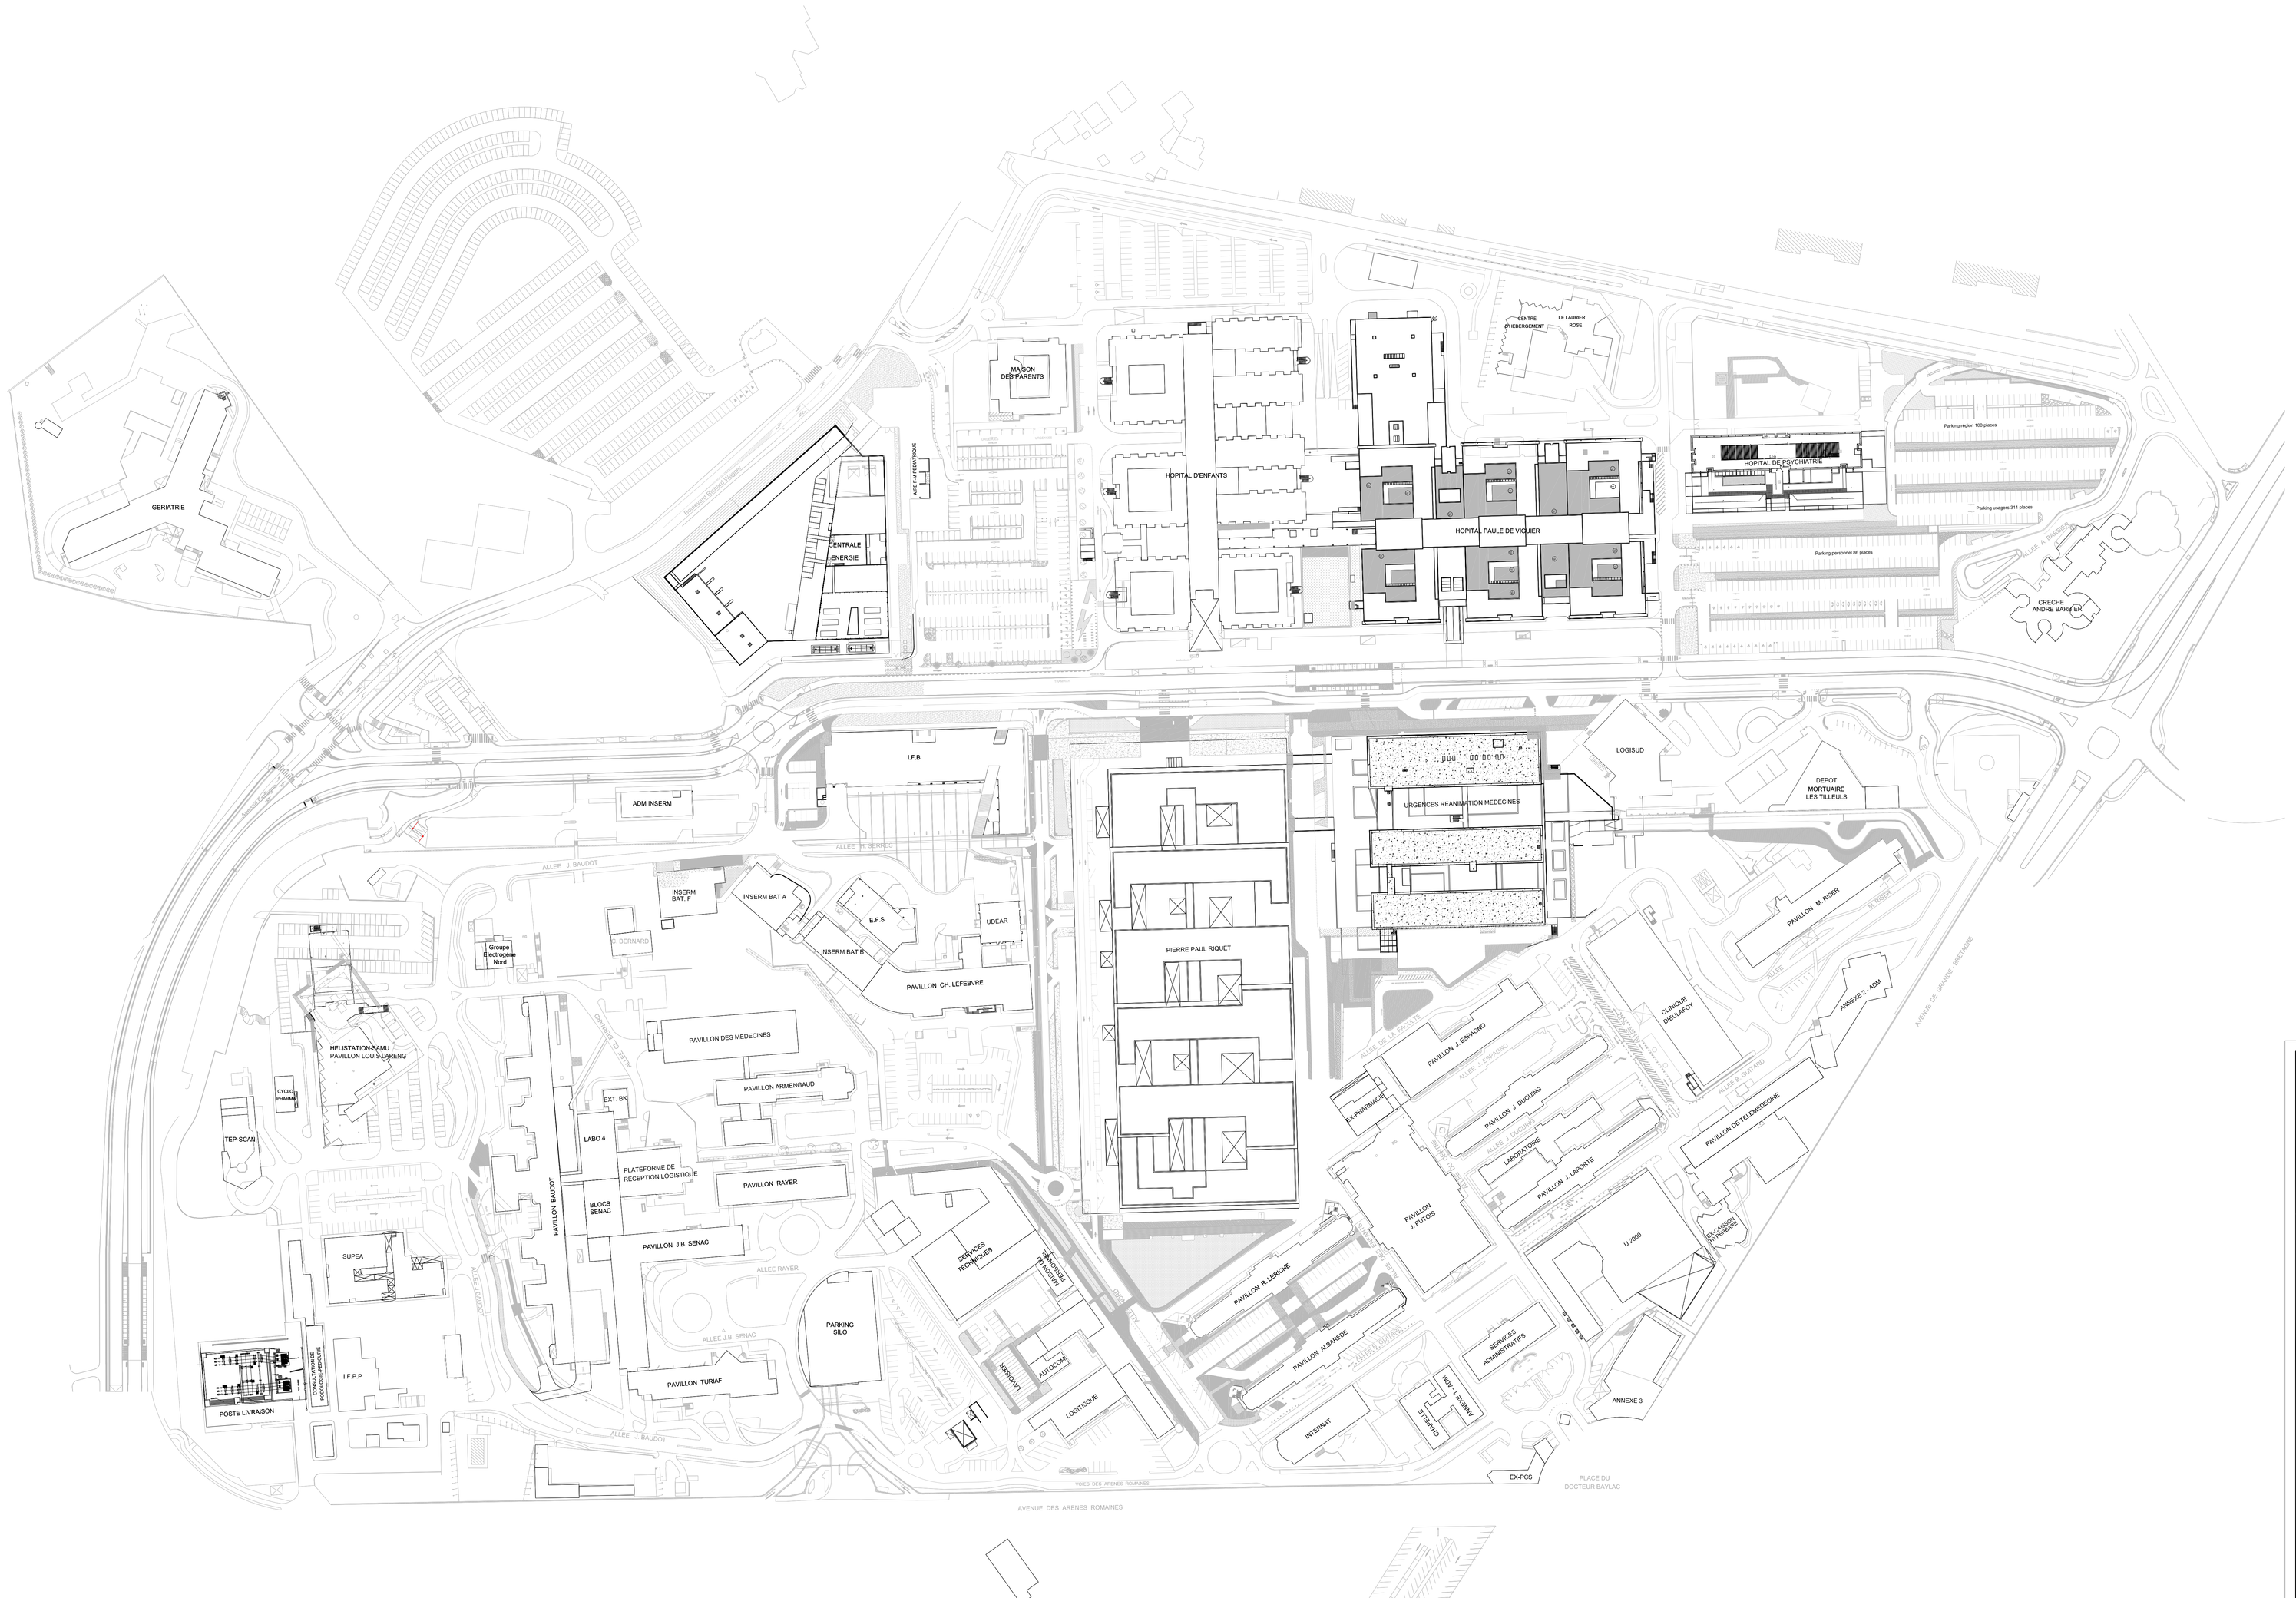


Hôpitaux de Toulouse

- HOTEL DIEU
- LA GRAVE
- **PURPAN**
- RANGUEIL
- LARREY
- SALIES
- CHAPITRE
- ANCELY

Site de Purpan

Plan de Masse

ECHELLE : 1/1000

Niveau NGF :

AutoCAD : P-TZ-TB-MAS-01-K.dwg

Ind	DATE	Dessiné	Vérifié	MODIFICATIONS
H	06/04/2017	DS	-	MAJ des Parkings
G	09/02/2017	DS	-	MAJ suite aux différents travaux
A	05/04/2012	DS	-	MAJ suite aux différents travaux
0	11/10/2011	DS	-	Etablissement du document

Ind	DATE	Dessiné	Vérifié	MODIFICATIONS
J	28/02/2019	DS	-	Ajout des Bungalows HE P1855
I	16/05/2017	DS	-	MAJ Parkings HE et Peupliers

N° PROJET	SITE	ZONE	BATIMENT	SPECIALITE	NIVEAU	N° DOCUMENT	REVISION	PHASE
	P	TZ	TB	MAS	-	01	J	

POLE PATRIMOINE IMMOBILIER ET SERVICES TECHNIQUES

Tel : 05 61 77 85 55 — HOTEL DIEU — Fax : 05 61 77 85 75

Ce document est la propriété du CHU de Toulouse, il ne pourra être ni divulguer ni copié, sans son autorisation expresse et écrite.