N°

01	Plan de masse - 1/1000
02	Plan RdC
03	Plan de Toitures
04	Elévations
05	Coupes
06	Détails techniques

Maître d'ouvrage :

Université Gustave Eiffel

Allée des Ponts et Chaussées
44340 BOUGUENAIS
02 40 84 59 65

Architecte :

Atelier CARTOUCHE

33 bis rue de l'Aérodrome
44400 Rezé
contact@cartouche.archi
02 85 52 84 97

Bureau d'Etudes Mandataire :

ALTEREA

11B rue des Marchandises
CS 94427
44263 Nantes Cedex 2
02 40 74 24 81

Bureau de Contrôle :

QUALICONSULT

6 bis rue Alessandro Volta,
Bâtiment F9
44481 CARQUEFOU Cedex

Coordinateur SPS:

BUREAU VERITAS

4 rue Duguay Trouin
44800 SAINT HERBLAIN


Rénovation Thermique des Bâtiments Bouguer et Darcy

Extension du bâtiment annexe - chaufferie

-

DCE

Ref.	A202520
Date :	15/09/2026
Indice :	01

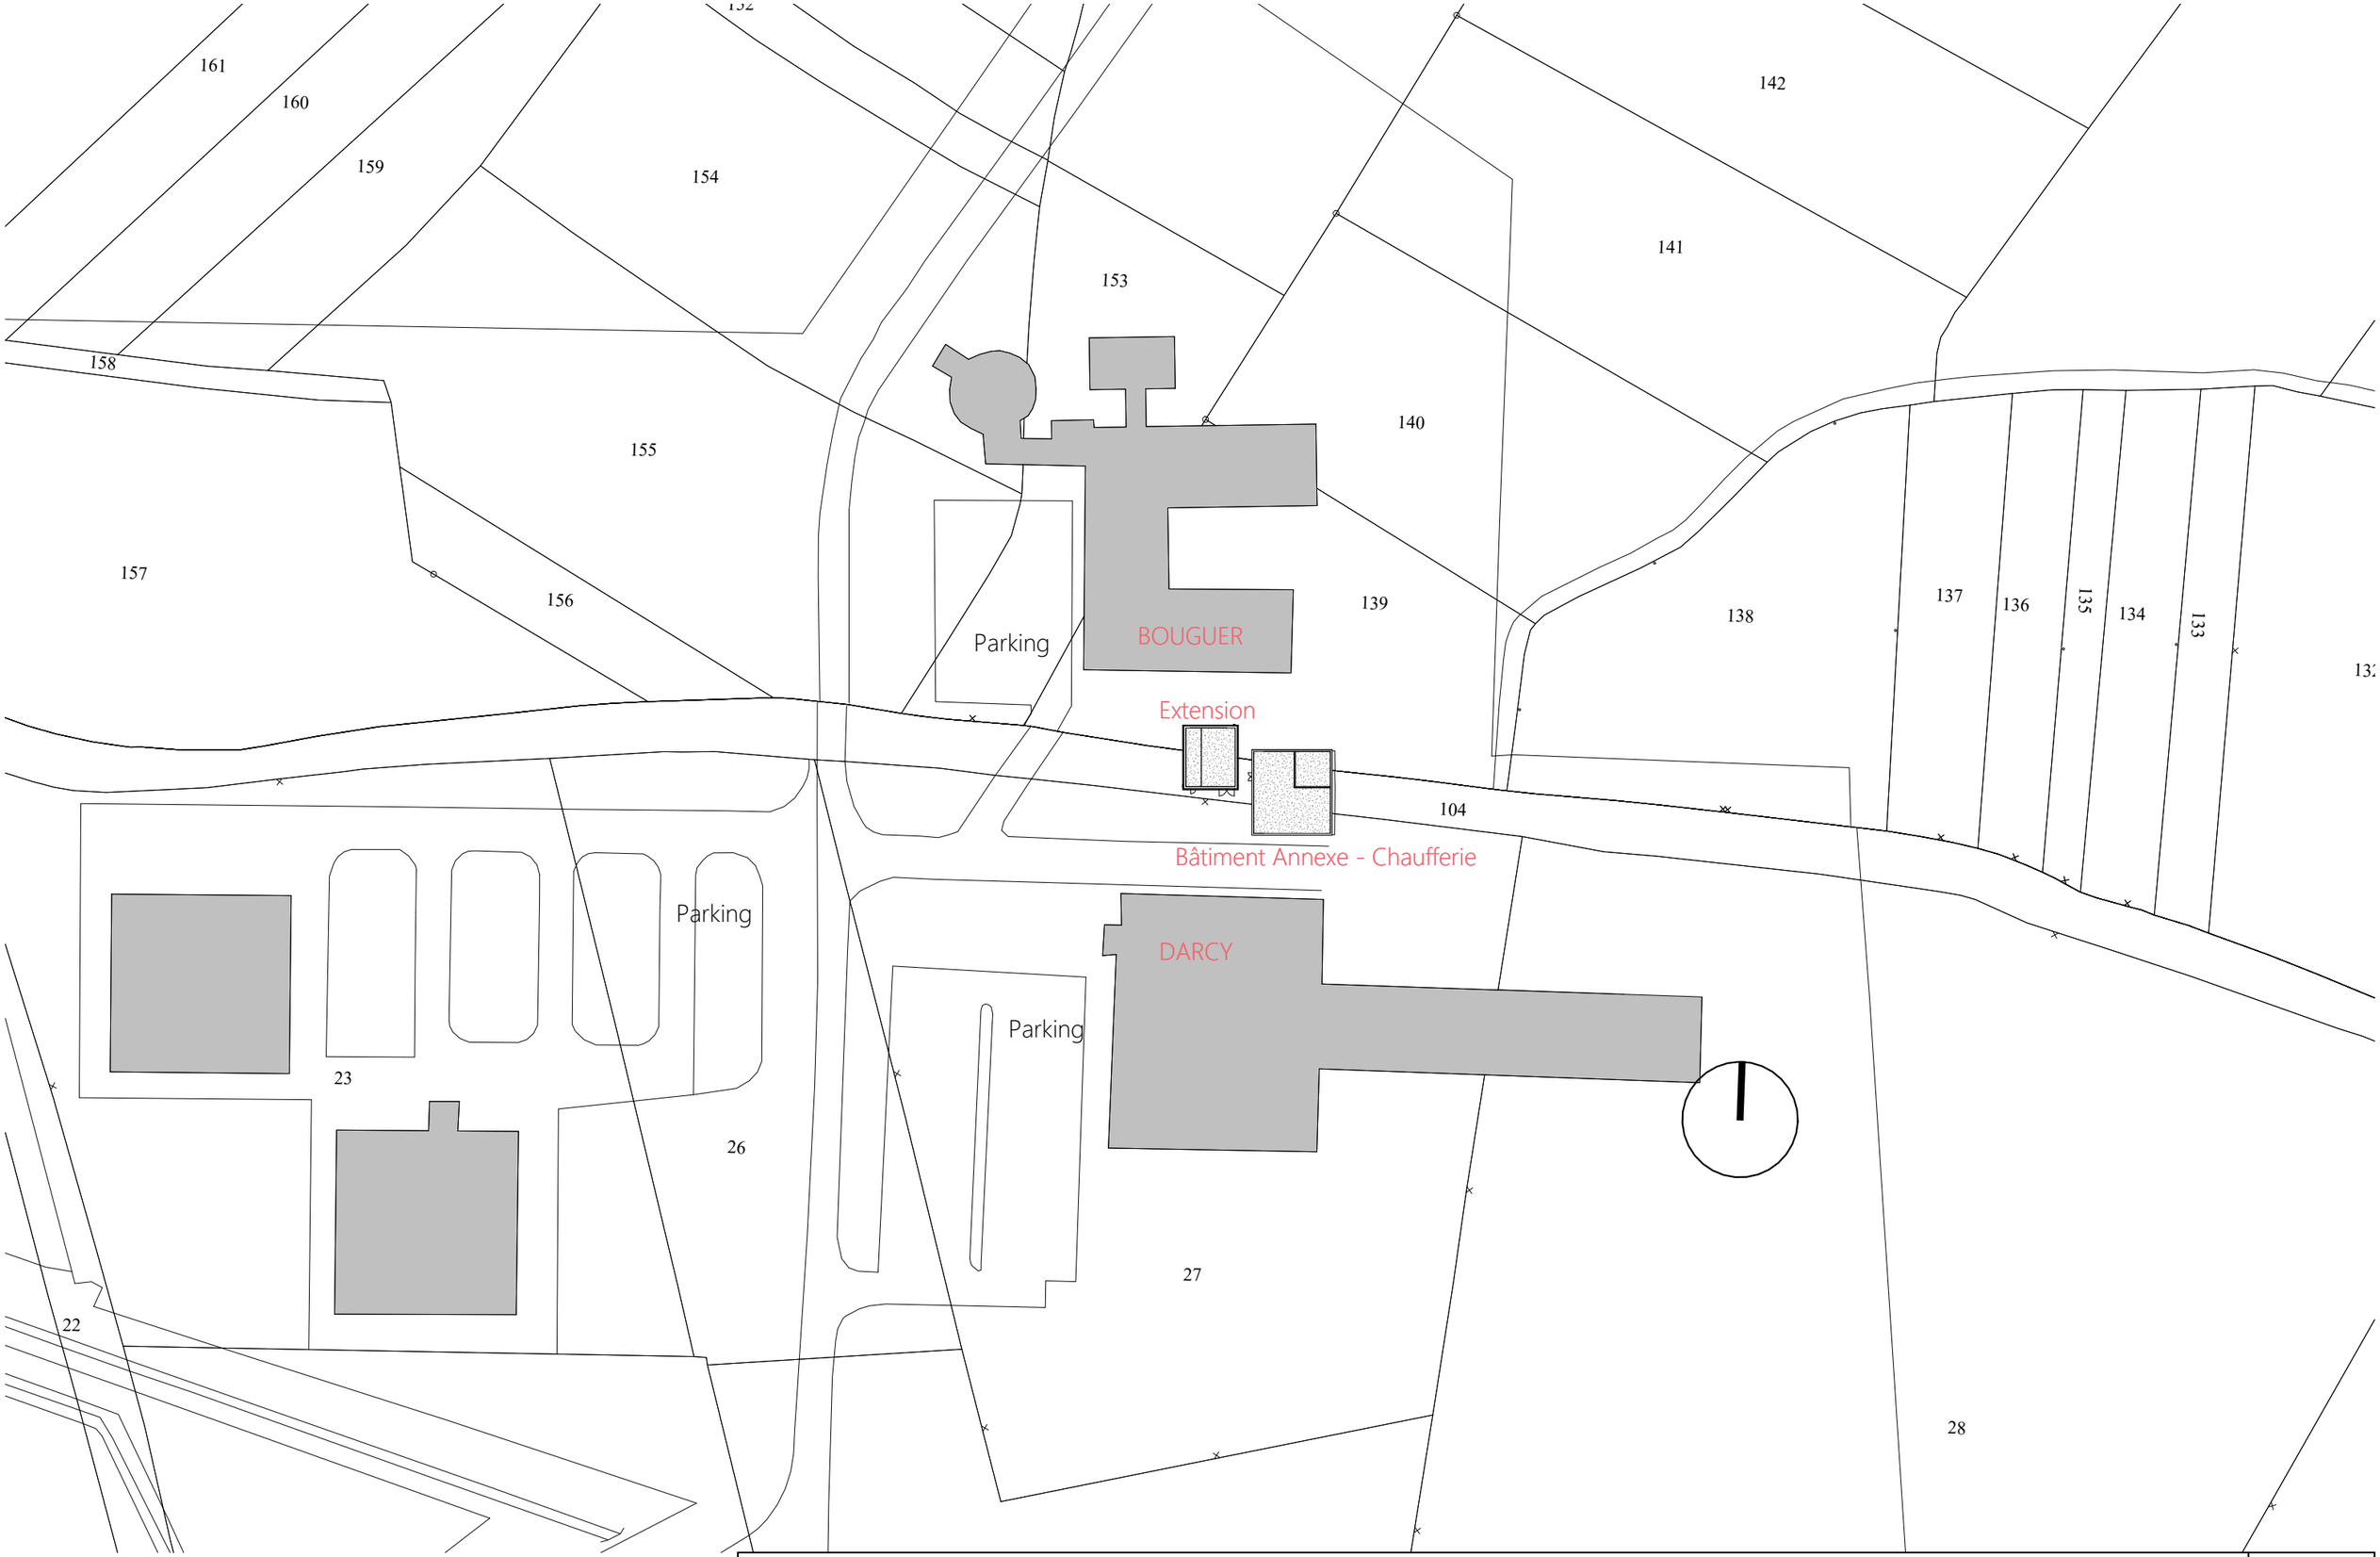

Maîtrise d'oeuvre :
Atelier CARTOUCHE
33 bis rue de l'Aérodrome
44400 Rezé
02 85 52 84 97
contact@cartouche.archi

Maîtrise d'ouvrage :
Université Gustave Eiffel
Allée des Ponts et Chaussées
44340 BOUGUENAIS
02 40 84 59 65


Rénovation Thermique des Bâtiments Bouguer et Darcy

Extension du bâtiment annexe - chaufferie

Plan de masse - 1/1000

Ref. A202520
Date : 15/09/2026
Echelle Comme indiqué _A3
Indice

DCE
01

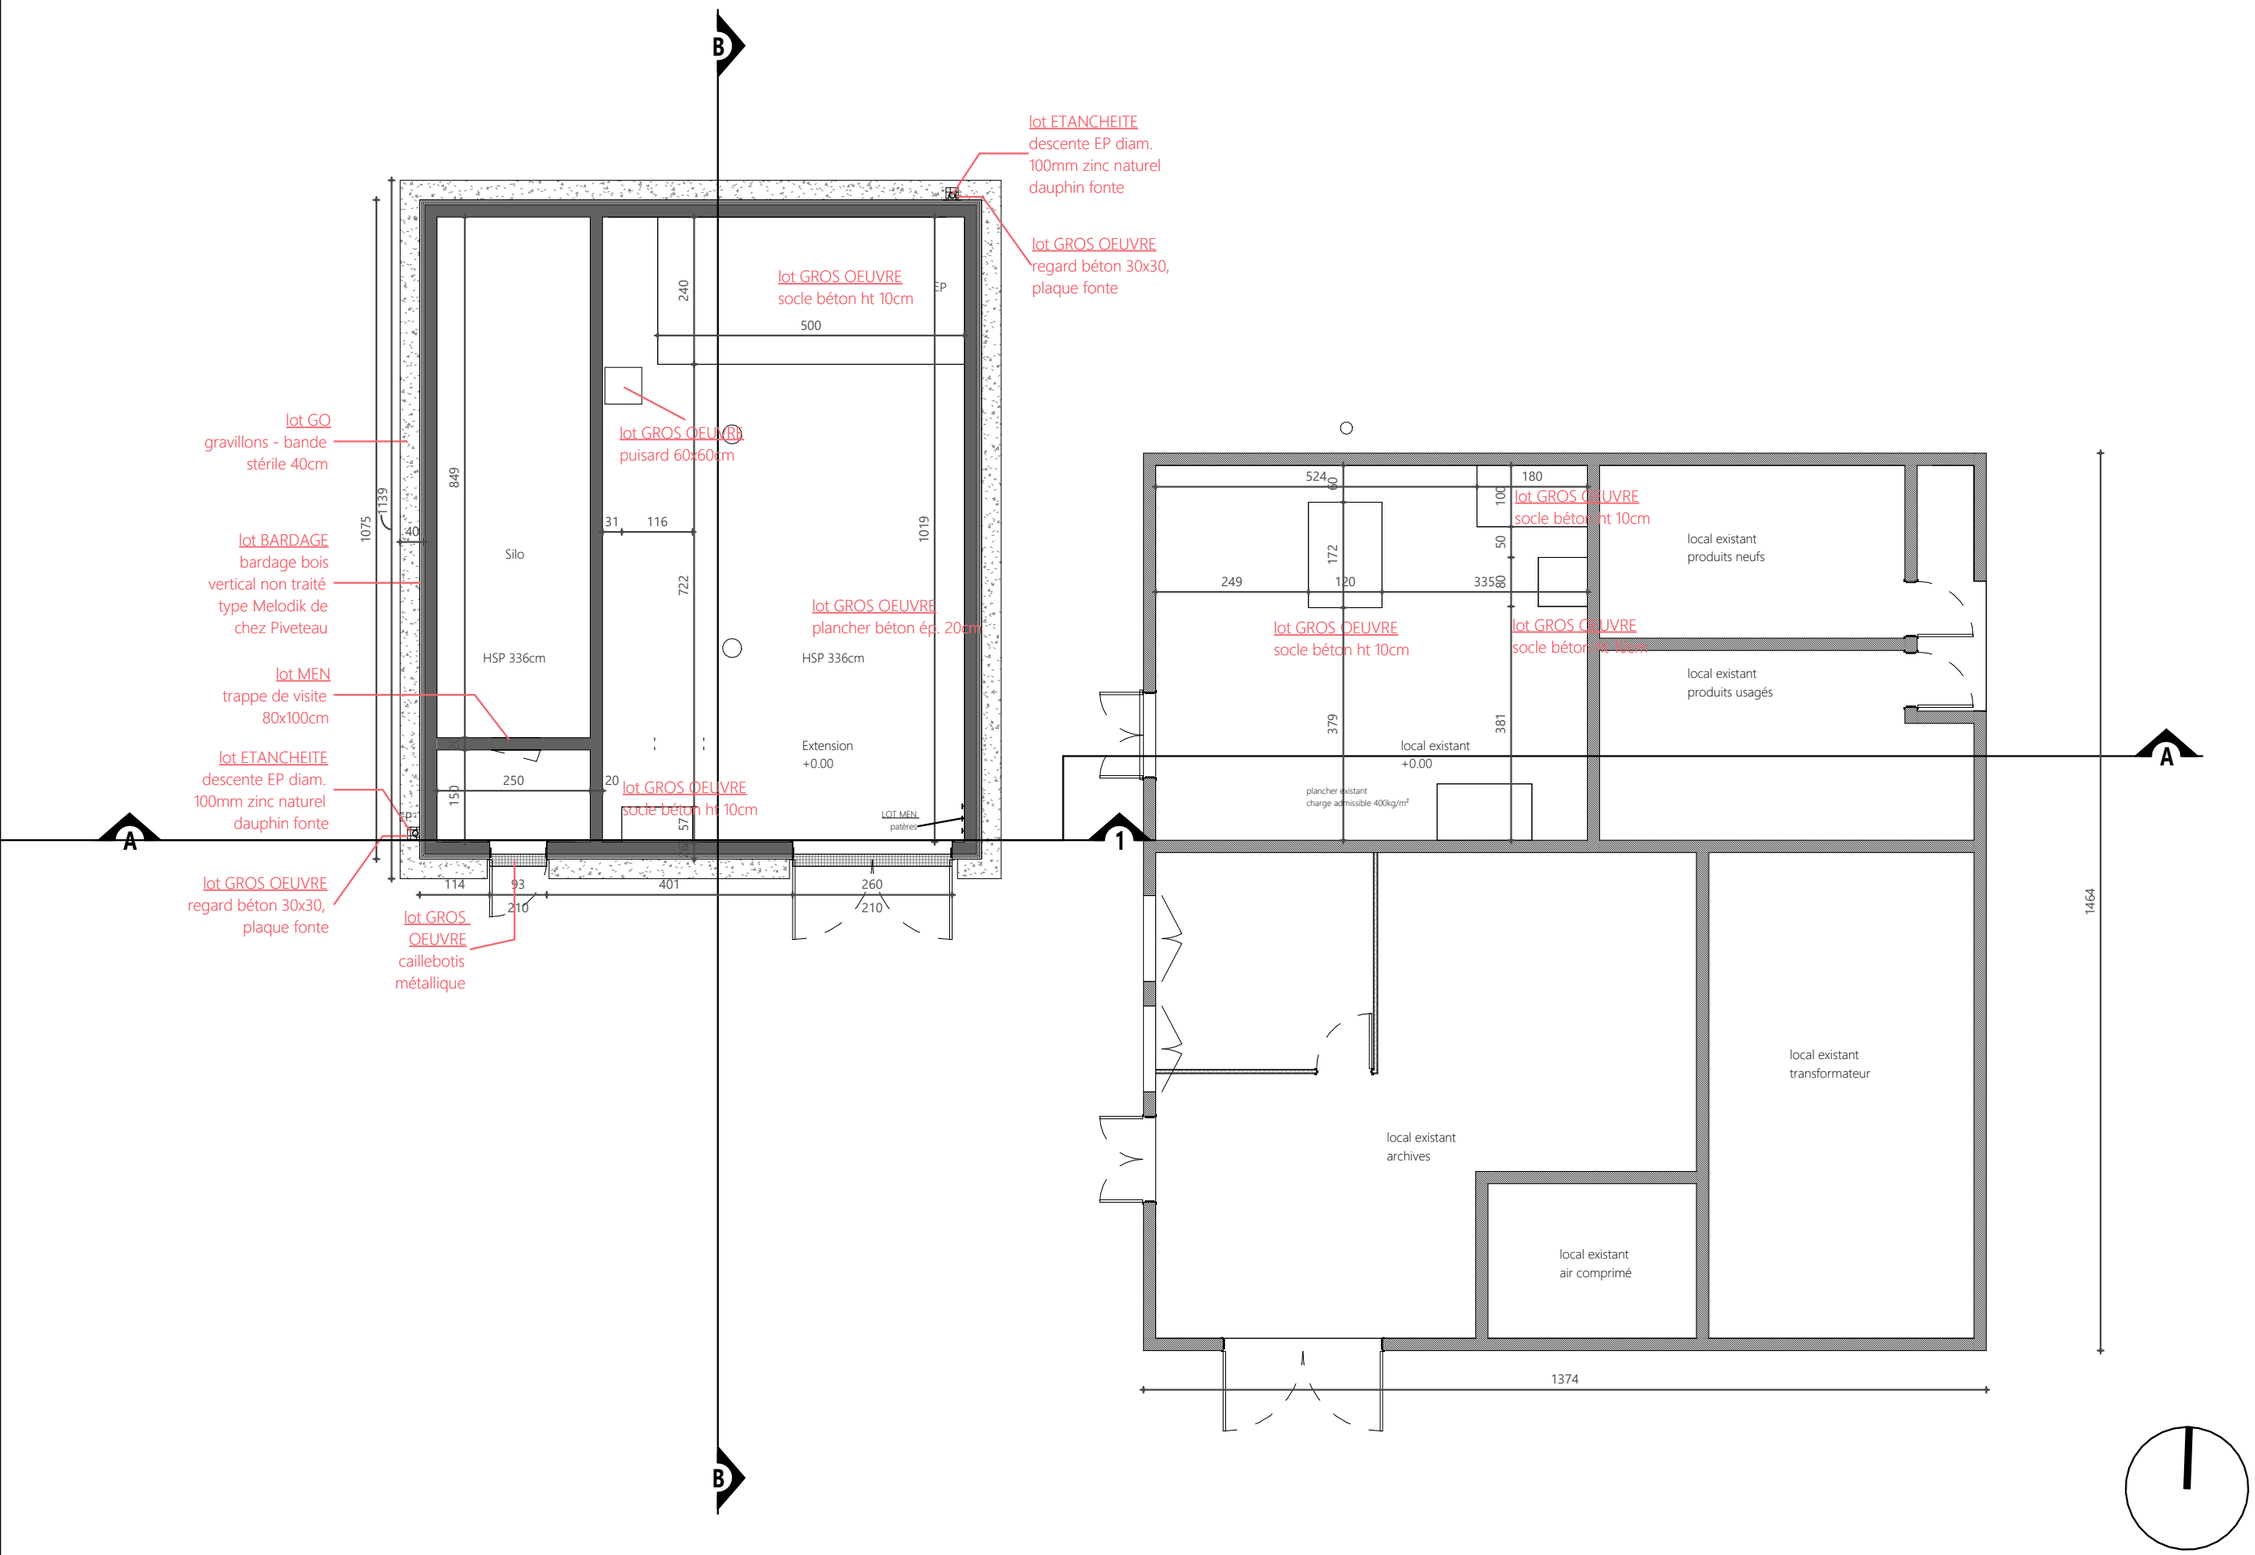

Maîtrise d'oeuvre :
Atelier CARTOUCHE
33 bis rue de l'Aérodrome
44400 Rezé
02 85 52 84 97
contact@cartouche.archi

Maîtrise d'ouvrage :
Université Gustave Eiffel
Allée des Ponts et Chaussées
44340 BOUGUENAIS
02 40 84 59 65


Rénovation Thermique des Bâtiments Bouguer et Darcy

Extension du bâtiment annexe - chaufferie

Plan RdC

Ref. A202520
Date : 15/09/2026
Echelle 1 : 100 _A3
Indice 01

DCE 02

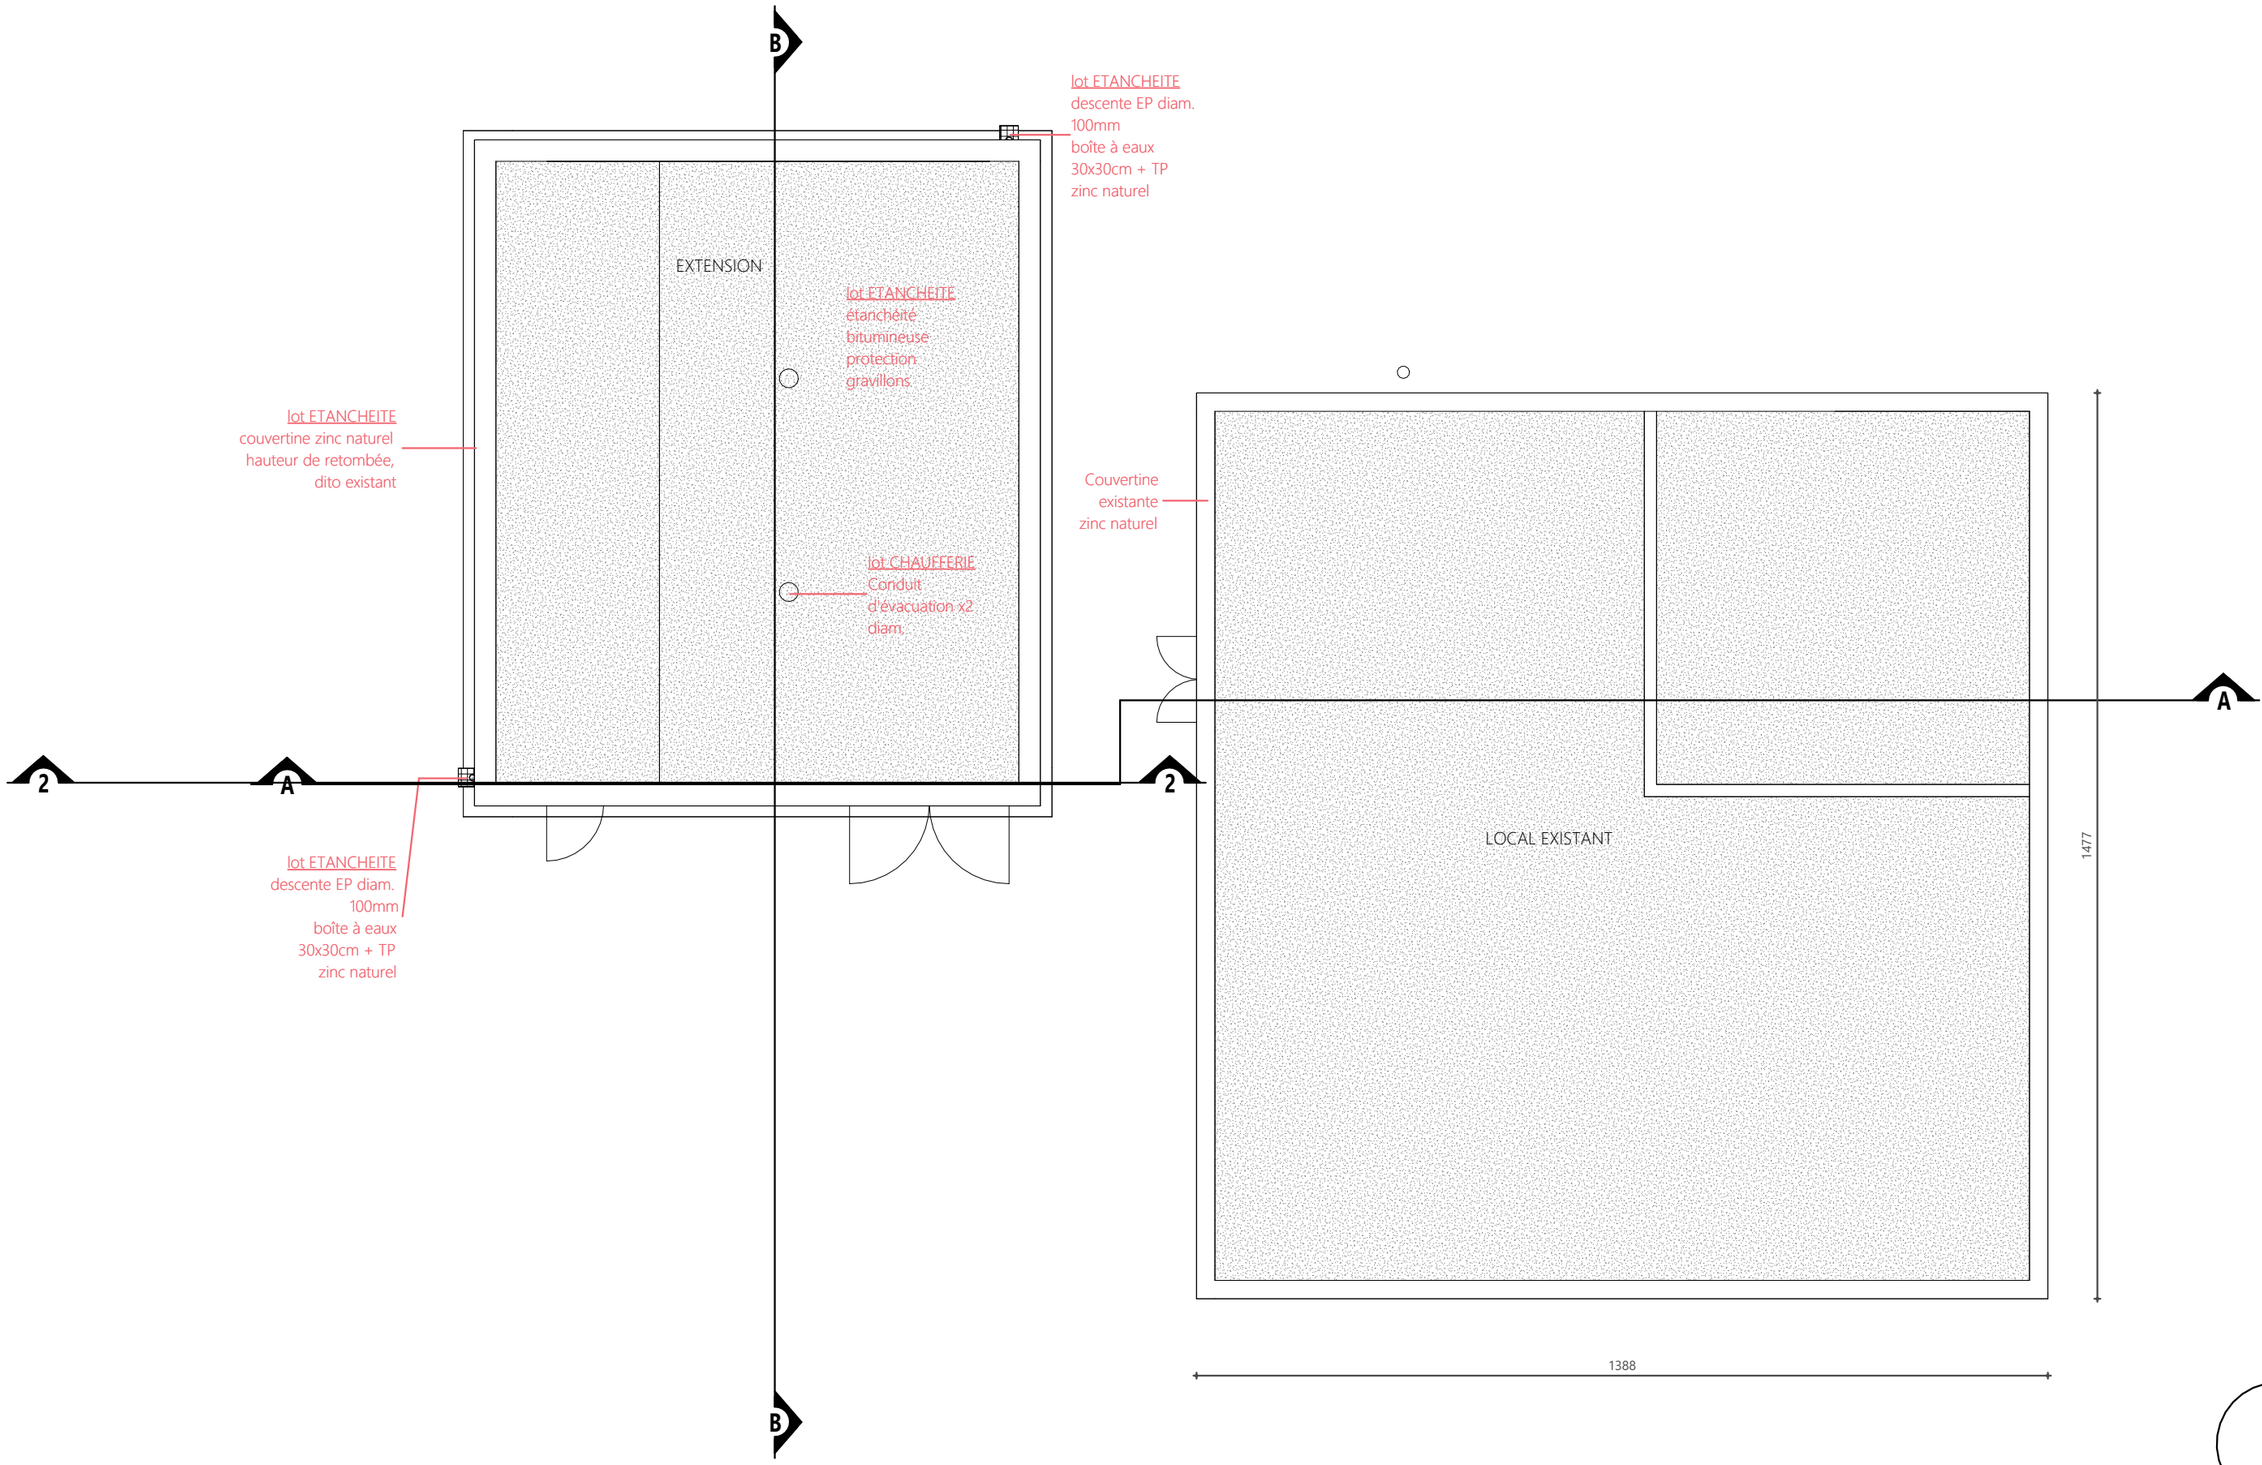

Maîtrise d'oeuvre :
Atelier CARTOUCHE
33 bis rue de l'Aérodrome
44400 Rezé
02 85 52 84 97
contact@cartouche.archi

Maîtrise d'ouvrage :
Université Gustave Eiffel
Allée des Ponts et Chaussées
44340 BOUGUENAIS
02 40 84 59 65

Rénovation Thermique des Bâtiments Bouguer et Darcy


Extension du bâtiment annexe - chaufferie

Plan de Toitures


Ref. A202520
Date : 15/09/2026
Echelle 1 : 100 _A3
Indice 01

DCE
03


1 Elévation Est
ECH. 1 : 100

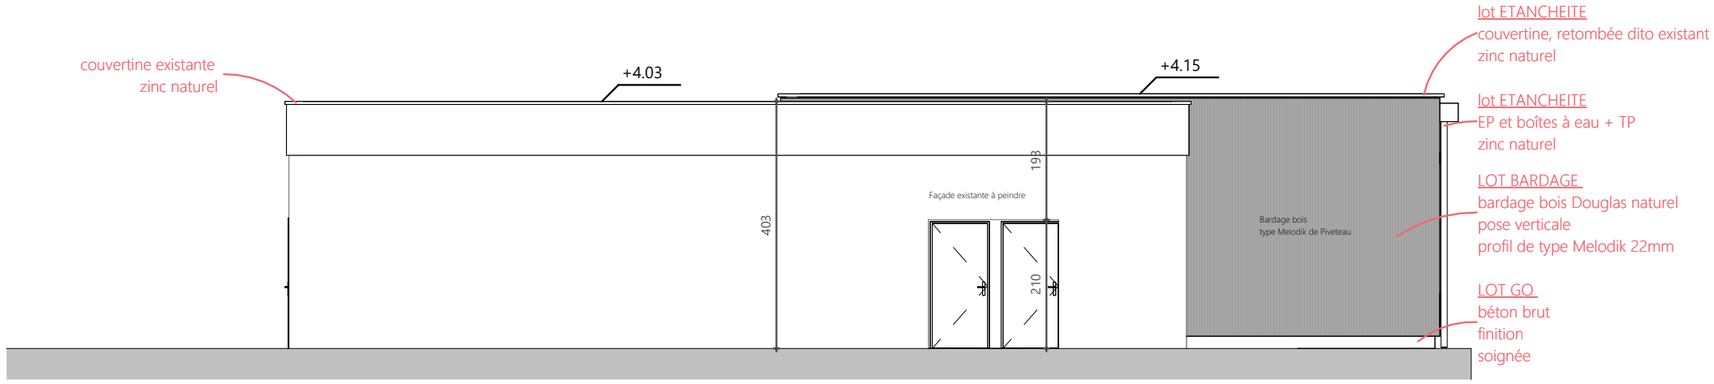


2 Elévation Nord
ECH. 1 : 100

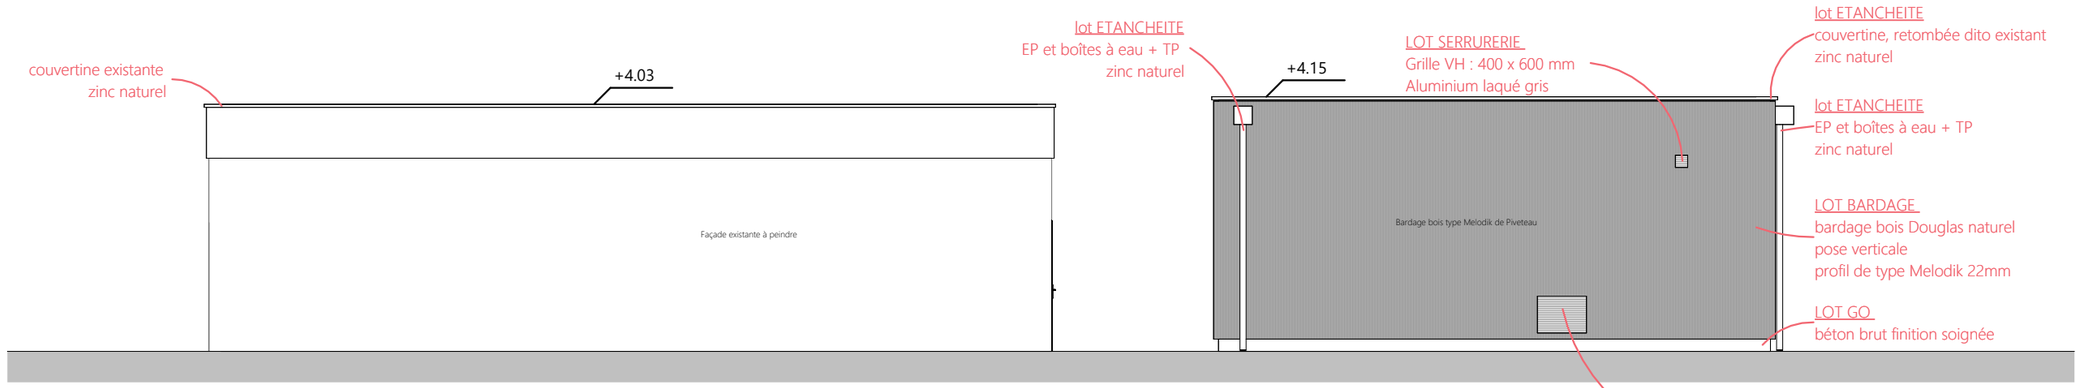

3 Elévation Ouest
ECH. 1 : 100

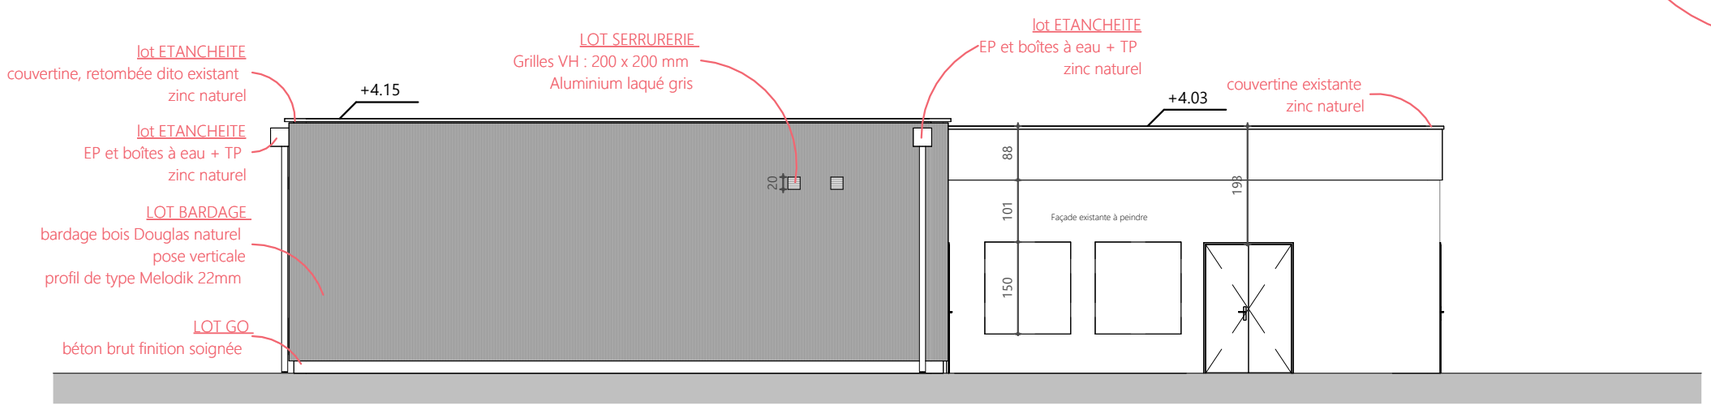

4 Elévation Sud
ECH. 1 : 100

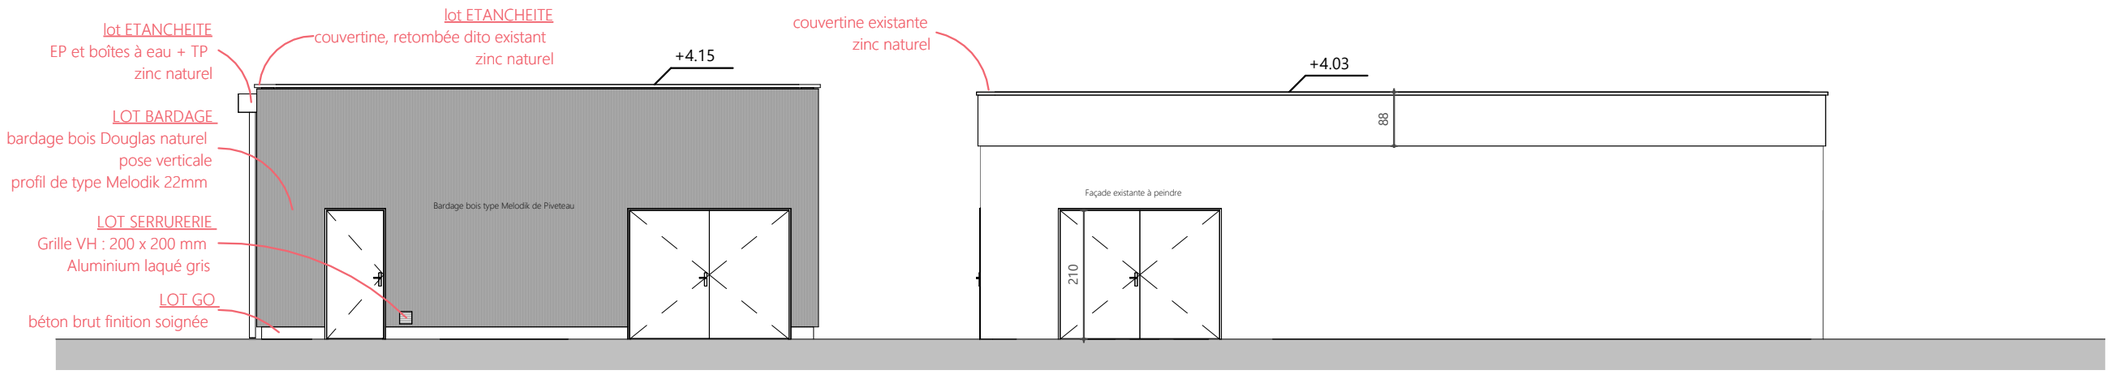

Maîtrise d'oeuvre :
Atelier CARTOUCHE
33 bis rue de l'Aérodrome
44400 Rezé
02 85 52 84 97
contact@cartouche.archi

Maîtrise d'ouvrage :
Université Gustave Eiffel
Allée des Ponts et Chaussées
44340 BOUGUENAIS
02 40 84 59 65


Rénovation Thermique des Bâtiments Bouguer et Darcy

Extension du bâtiment annexe - chaufferie


Elévations

Ref. A202520
Date : 15/09/2026
Echelle 1 : 100 _A3
Indice 01

DCE
04

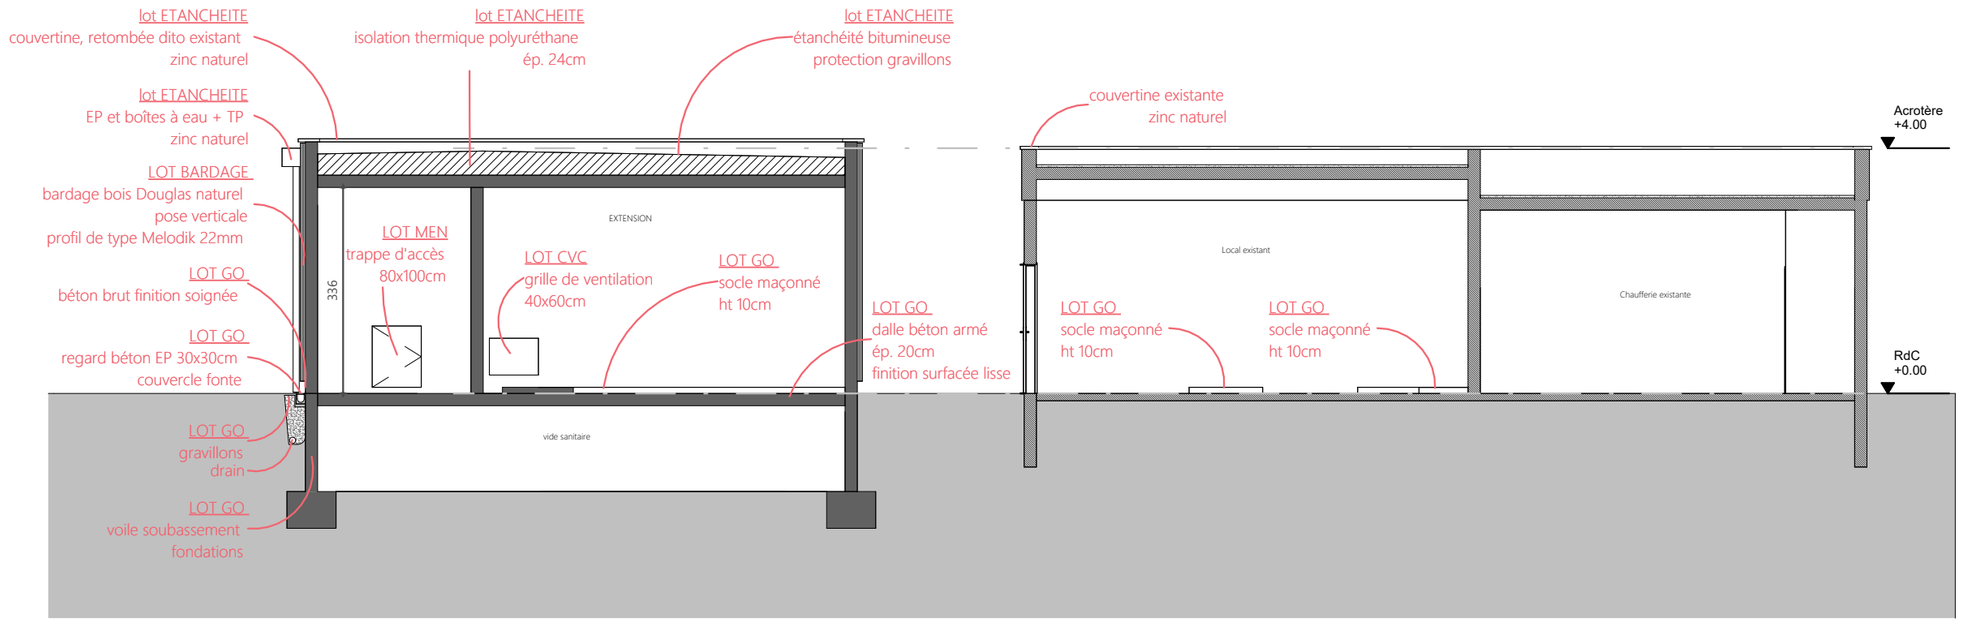

A **Coupe AA**
ECH. 1 : 100

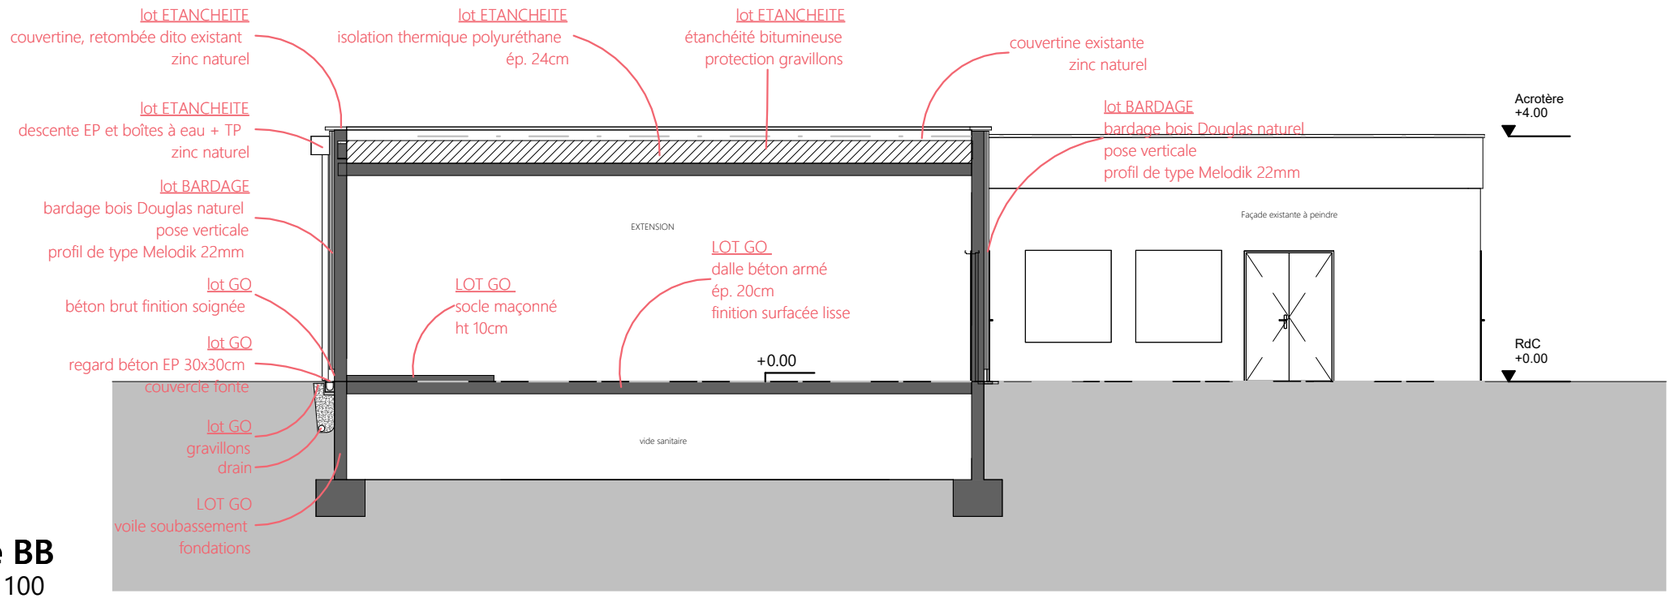

B **Coupe BB**
ECH. 1 : 100

Maîtrise d'oeuvre :
Atelier CARTOUCHE
33 bis rue de l'Aérodrome
44400 Rezé
02 85 52 84 97
contact@cartouche.archi


Maîtrise d'ouvrage :
Université Gustave Eiffel
Allée des Ponts et Chaussées
44340 BOUGUENAIS
02 40 84 59 65

Rénovation Thermique des Bâtiments Bouguer et Darcy
Extension du bâtiment annexe - chaufferie


Coupes

Ref. A202520
Date : 15/09/2026
Echelle 1 : 100 _A3
Indice 01

DCE
05

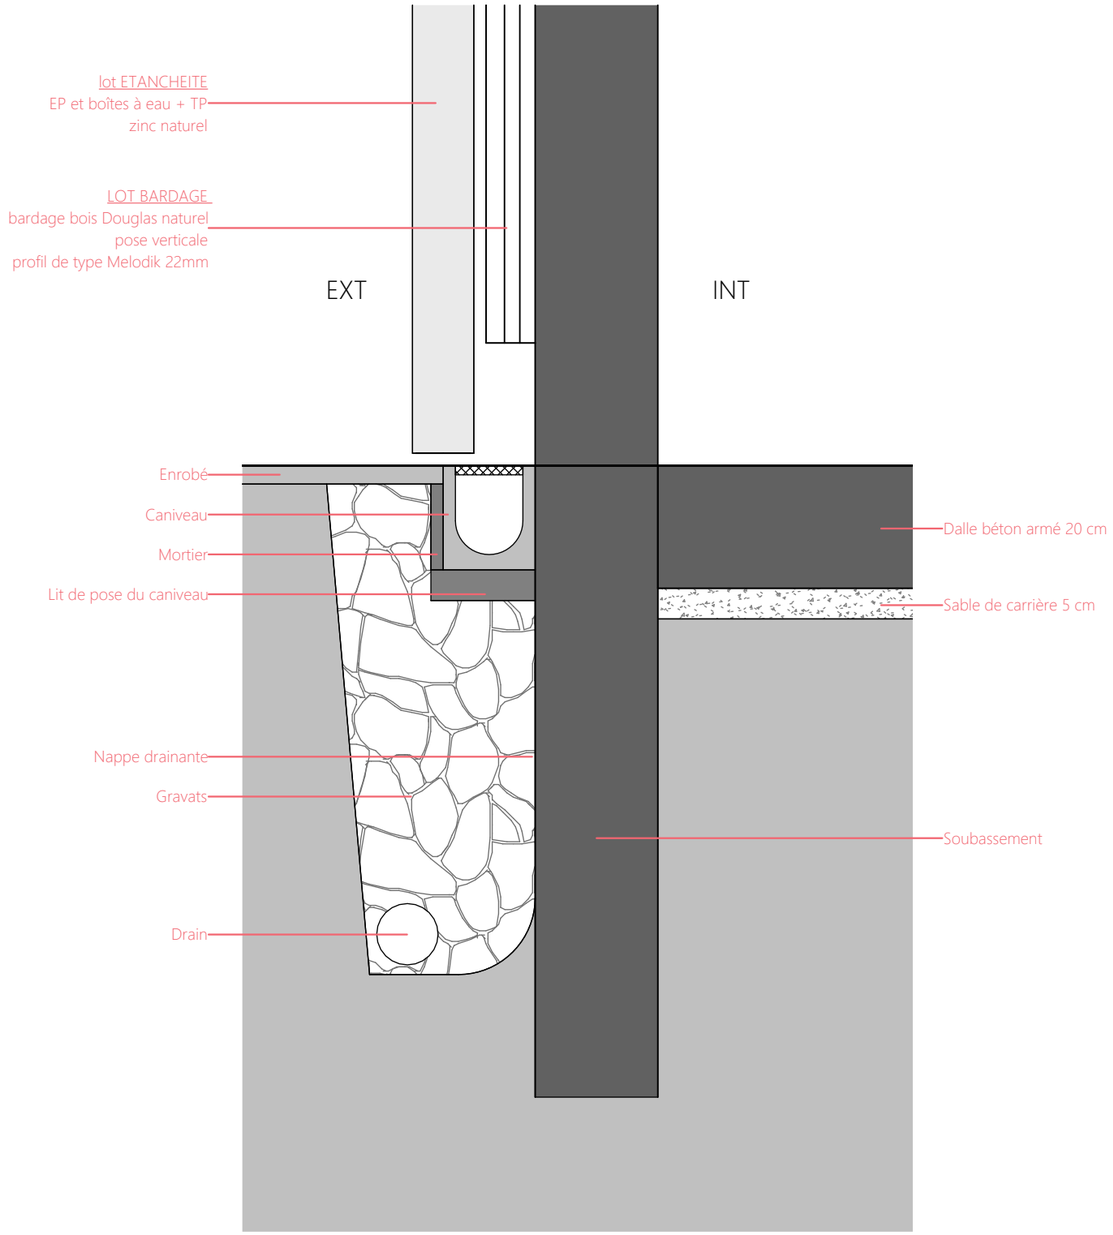

Détail bas

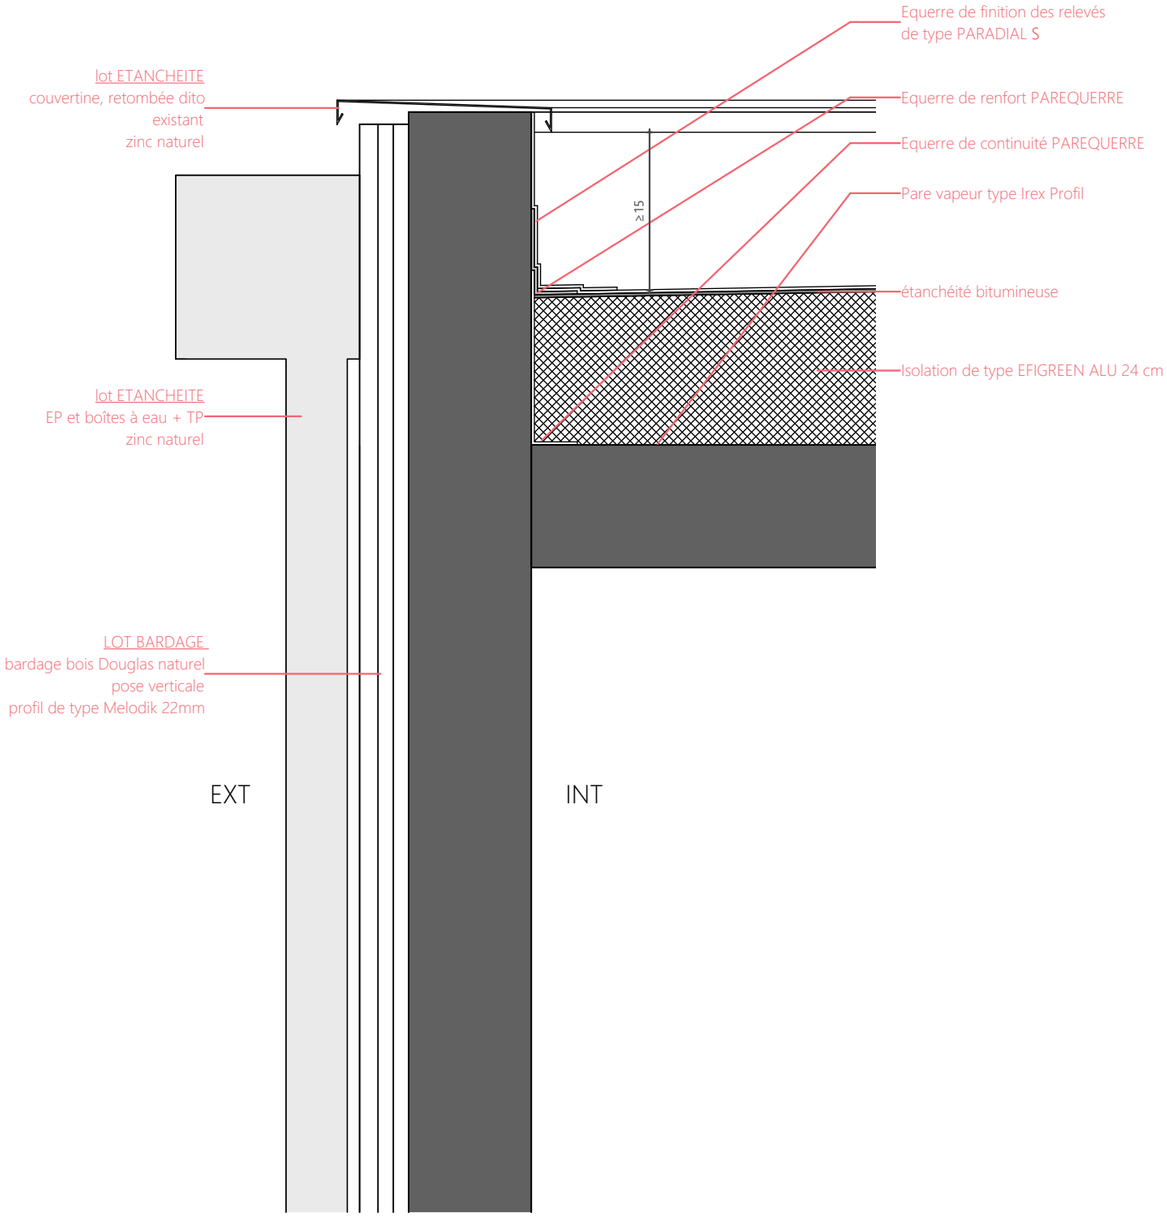

Détail haut

Maîtrise d'oeuvre :
Atelier CARTOUCHE
33 bis rue de l'Aérodrome
44400 Rezé
02 85 52 84 97
contact@cartouche.archi

Maîtrise d'ouvrage :
Université Gustave Eiffel
Allée des Ponts et Chaussées
44340 BOUGUENAIS
02 40 84 59 65

Rénovation Thermique des Bâtiments Bouguer et Darcy

Extension du bâtiment annexe - chaufferie

Détails techniques

Ref. A202520
Date : 15/09/2026
Echelle 1 : 10 _A3
Indice 01

DCE
06