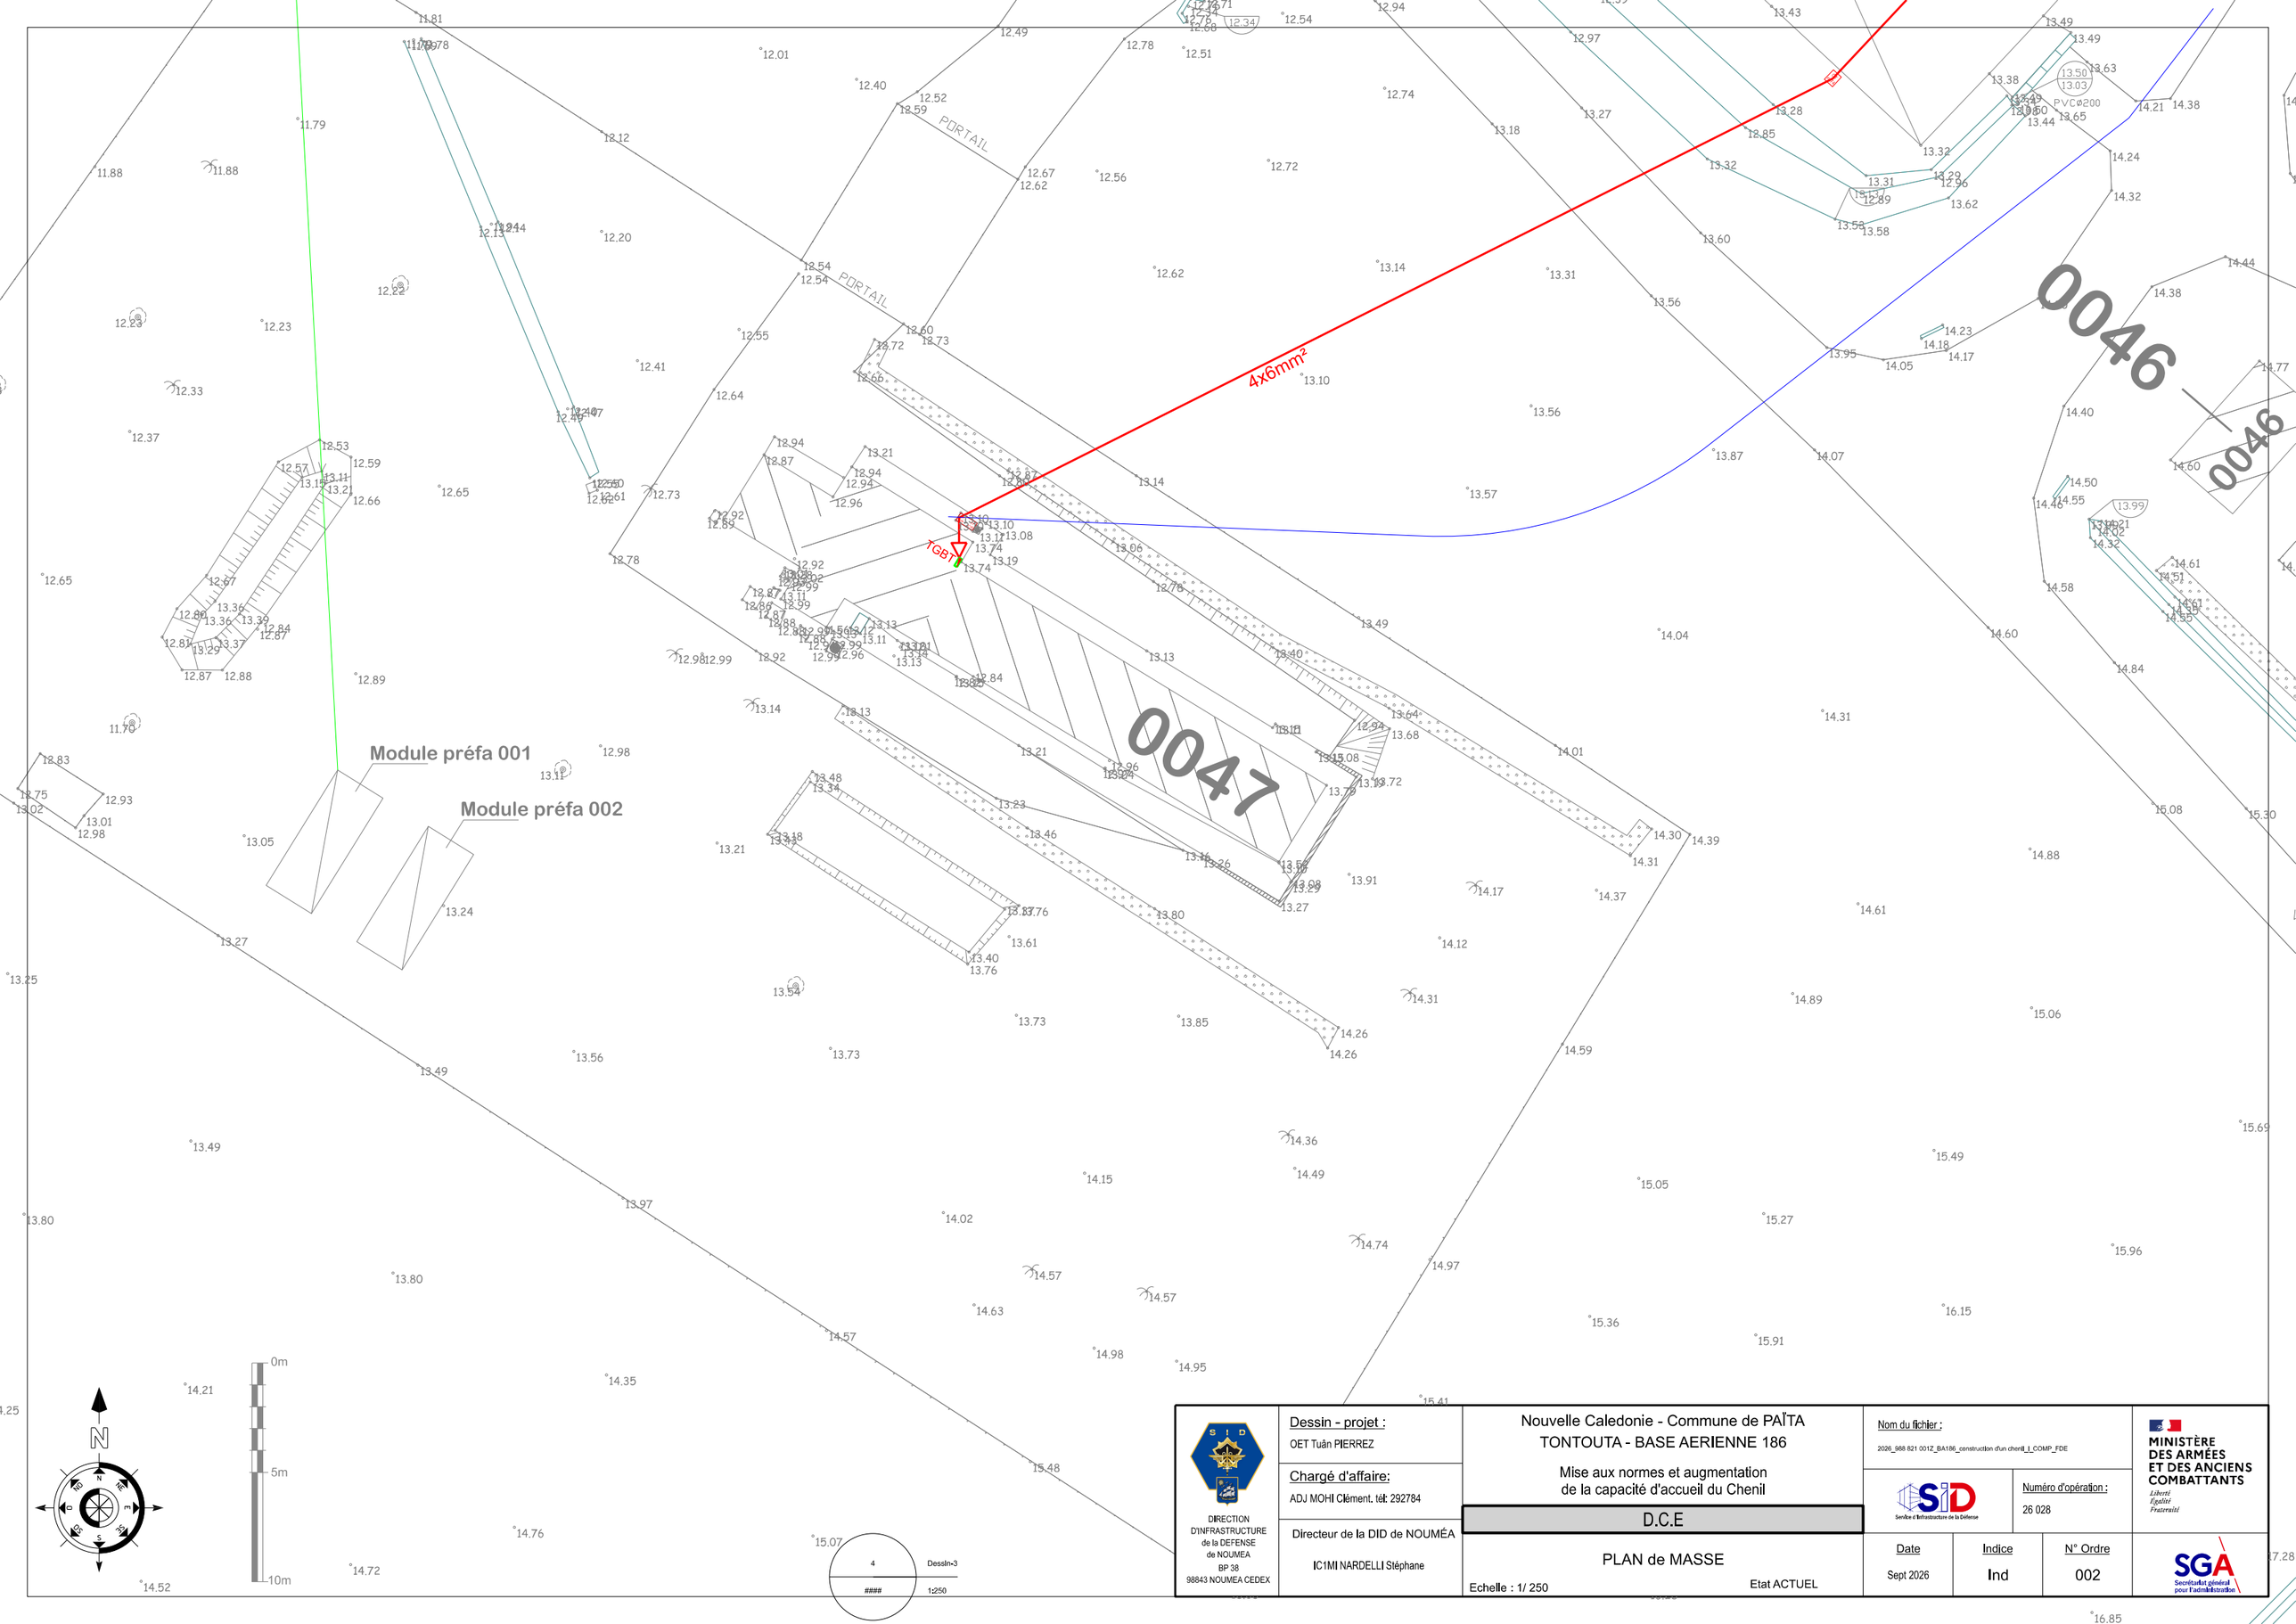


DIRECTION D'INFRASTRUCTURE de la DEFENSE de NOUMEA BP 38 98843 NOUMEA CEDEX

Dessin - projet :
OET Tuân PIERREZ

Chargé d'affaire:
ADJ MOHI Clément. tél: 292784

Directeur de la DID de NOUMÉA
IC1MI NARDELLI Stéphane

Nouvelle Caledonie - Commune de PAÏTA
TONTOUTA - BASE AERIENNE 186

Mise aux normes et augmentation de la capacité d'accueil du Chenil

D.C.E

PLAN de MASSE

Echelle : 1/ 250 Etat ACTUEL

Nom du fichier :
2026_988 821 001Z_BA186_construction d'un chenil_L_COMP_FDE

Numéro d'opération :
26 028

Date	Indice	N° Ordre
Sept 2026	Ind	002

4 DessIn-3
1:250

MINISTÈRE DES ARMÉES ET DES ANCIENS COMBATTANTS
Liberté Égalité Fraternité

Service d'Infrastructure de la Défense

Secrétariat général pour l'administration