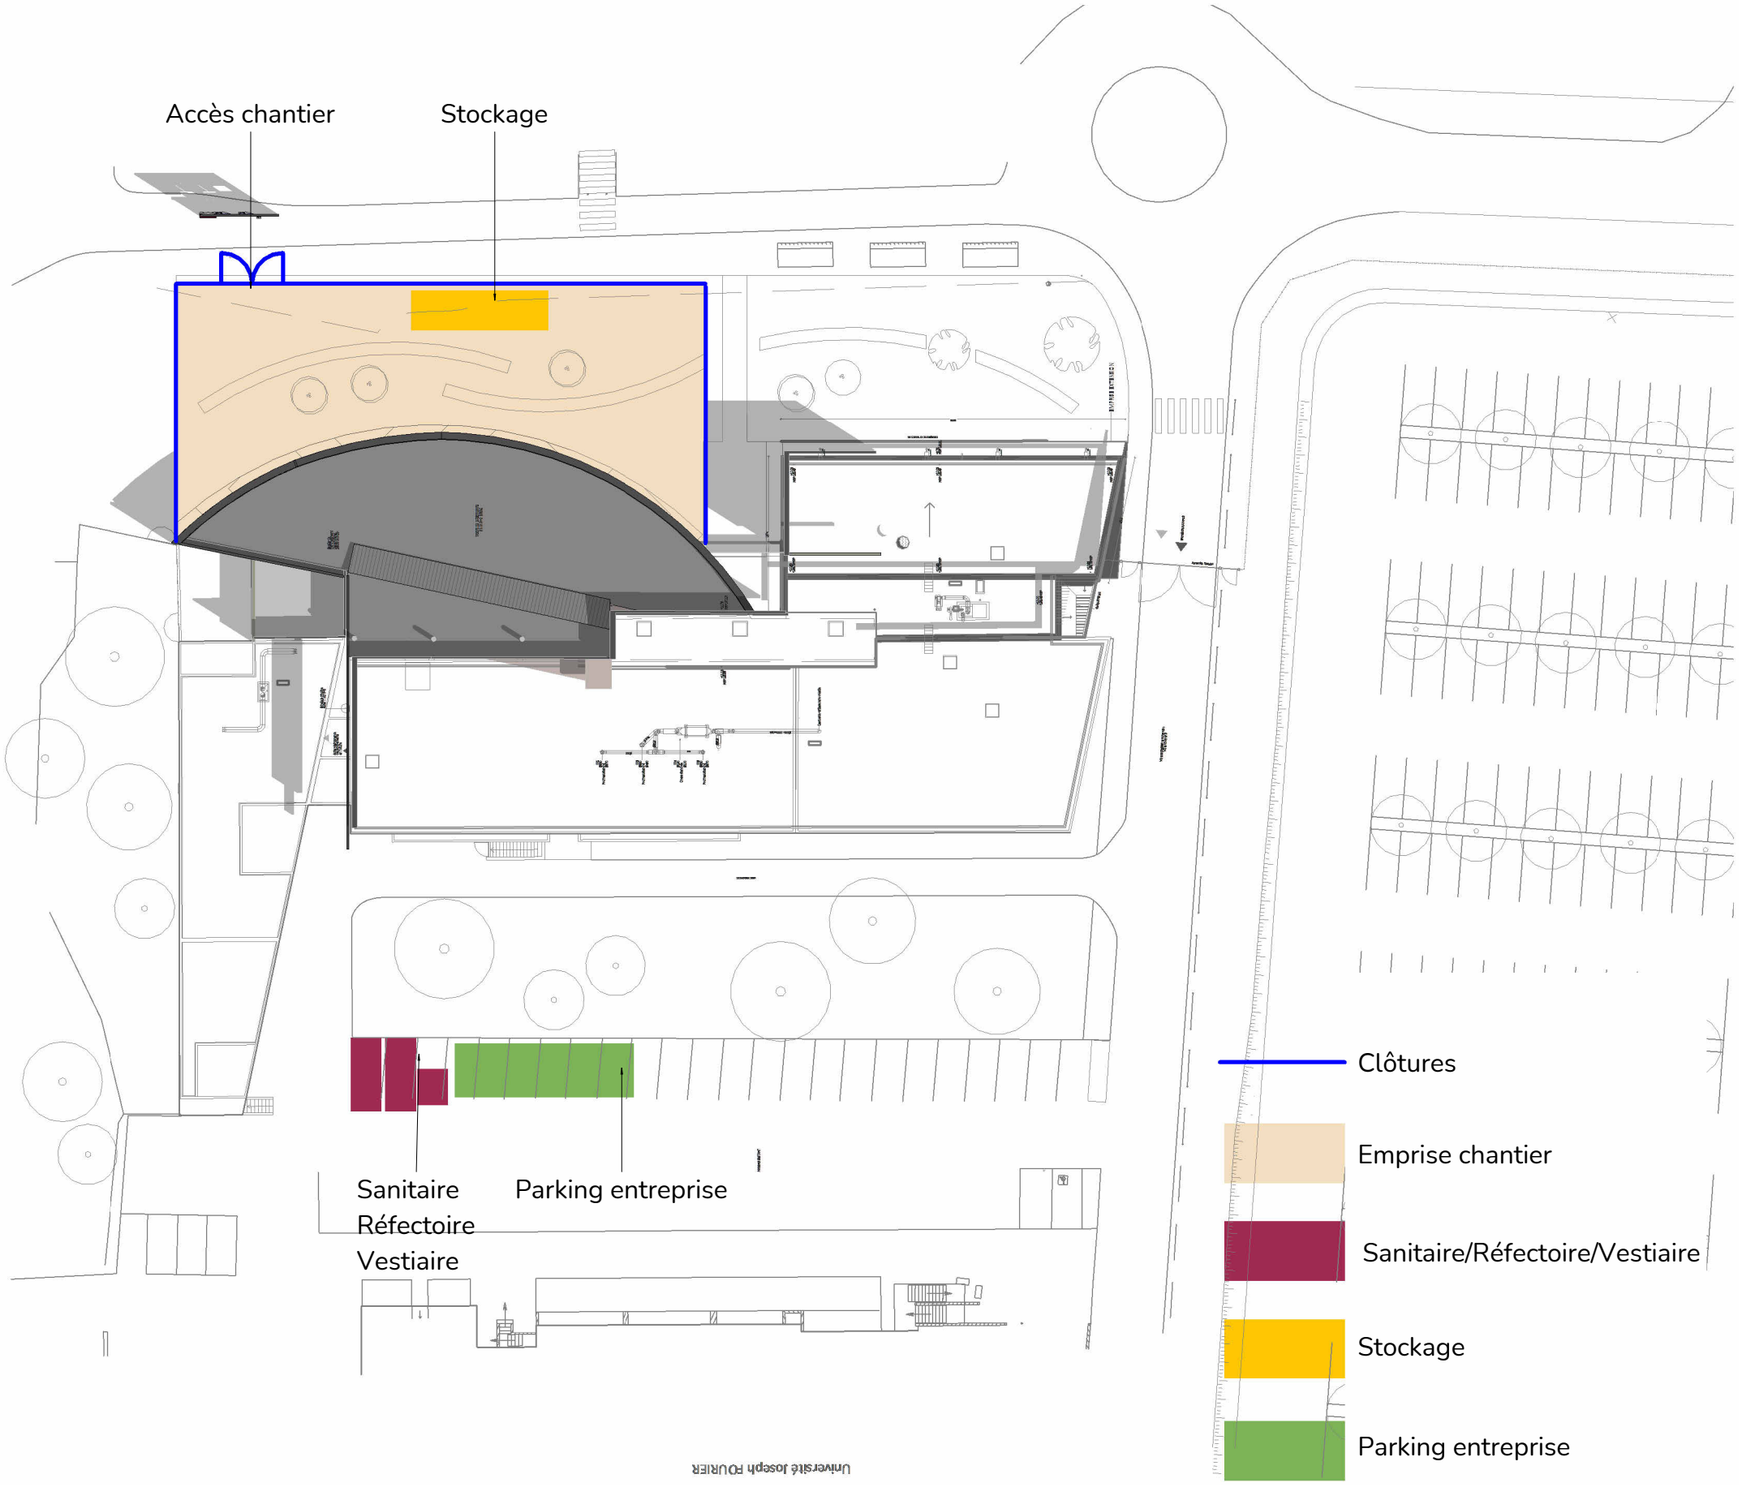


Université Joseph FOURIER

Plan masse Copie 1

Echelle : **1 : 500**

0 5 25 m.

1/500

eutopia architecture

Rénovation énergétique partielle Briffaut

02b / PIC

Maître d'ouvrage
Université Gronoble Alpes

Adresse opération
38 Rue Barthélémy de Laffemas, 26000 Valence

Dossier **1683**
Phase **PRO** Indice **C**
Date **22/10/2026**
Echelle **1 : 500**

Eutopia architecture
10 rue Patinaud 42000 St Etienne
04.77.46.15.22
www.eutopia.fr