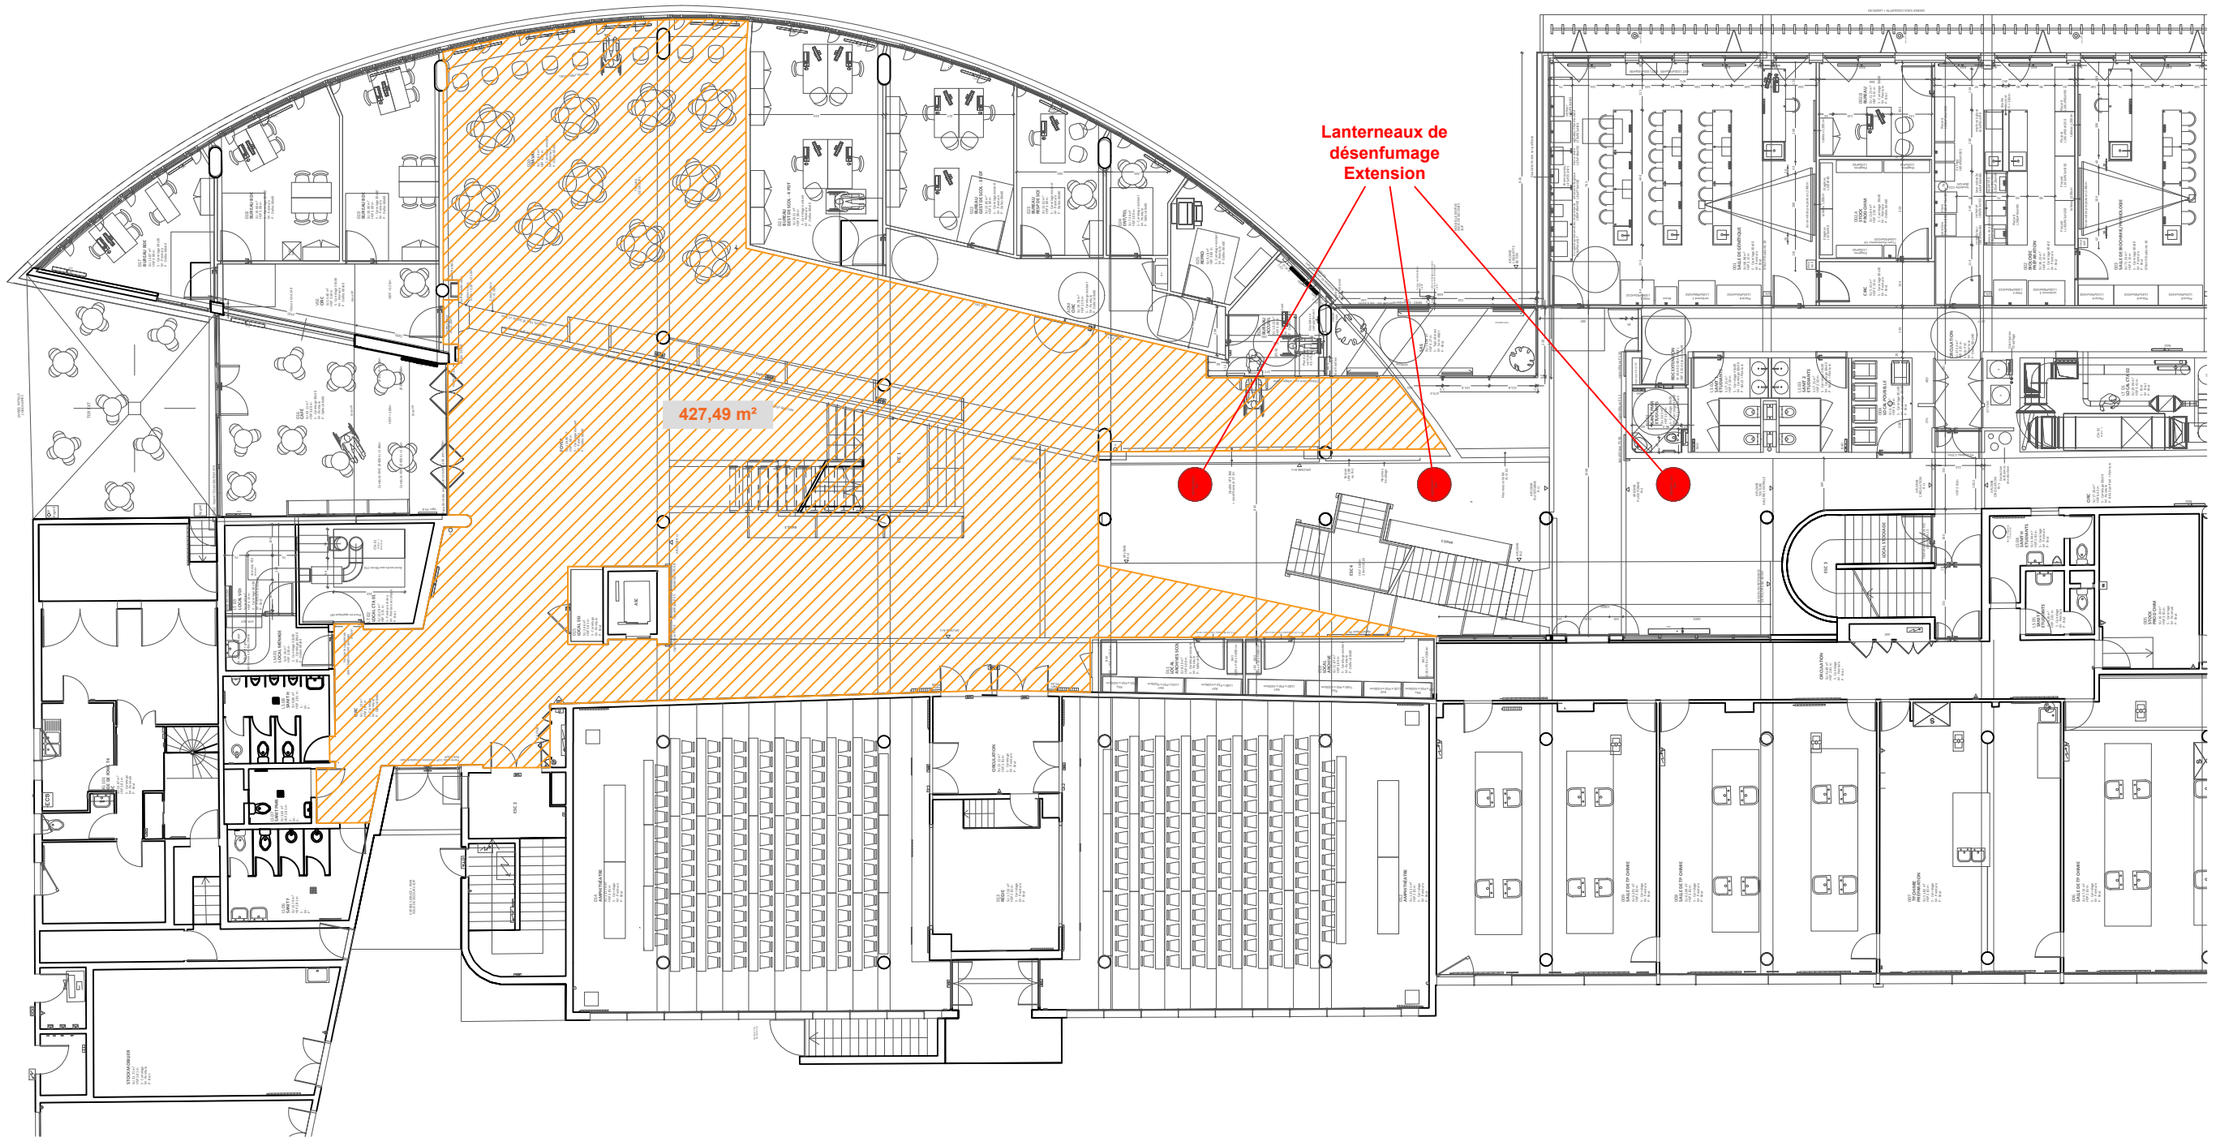


SOCOTEC
SMART SOLUTIONS
AGENCE DE LYON
11, RUE SAINT-MAXIMIN
69003 LYON
Tél: 04 26 22 45 69
e-mail: contact@socotecsmartsolutions.fr

Rénovation BRIFFAUT A
Calcul section de base

Surface à désenfumer
Rez-de-chaussée

DATE: 27/10/2026 | NOM DU FICHIER: *PRO_SSI_RDC_PLAN_ind0.dwg* | ECHELLE: 1/200

AFFAIRE	PHASE	LOT	EMETTEUR	NIVEAU	ZONE	TYPE	NUMERO	IND.
-	PRO	SSI	SMS	RDC	TZ	PLAN		0