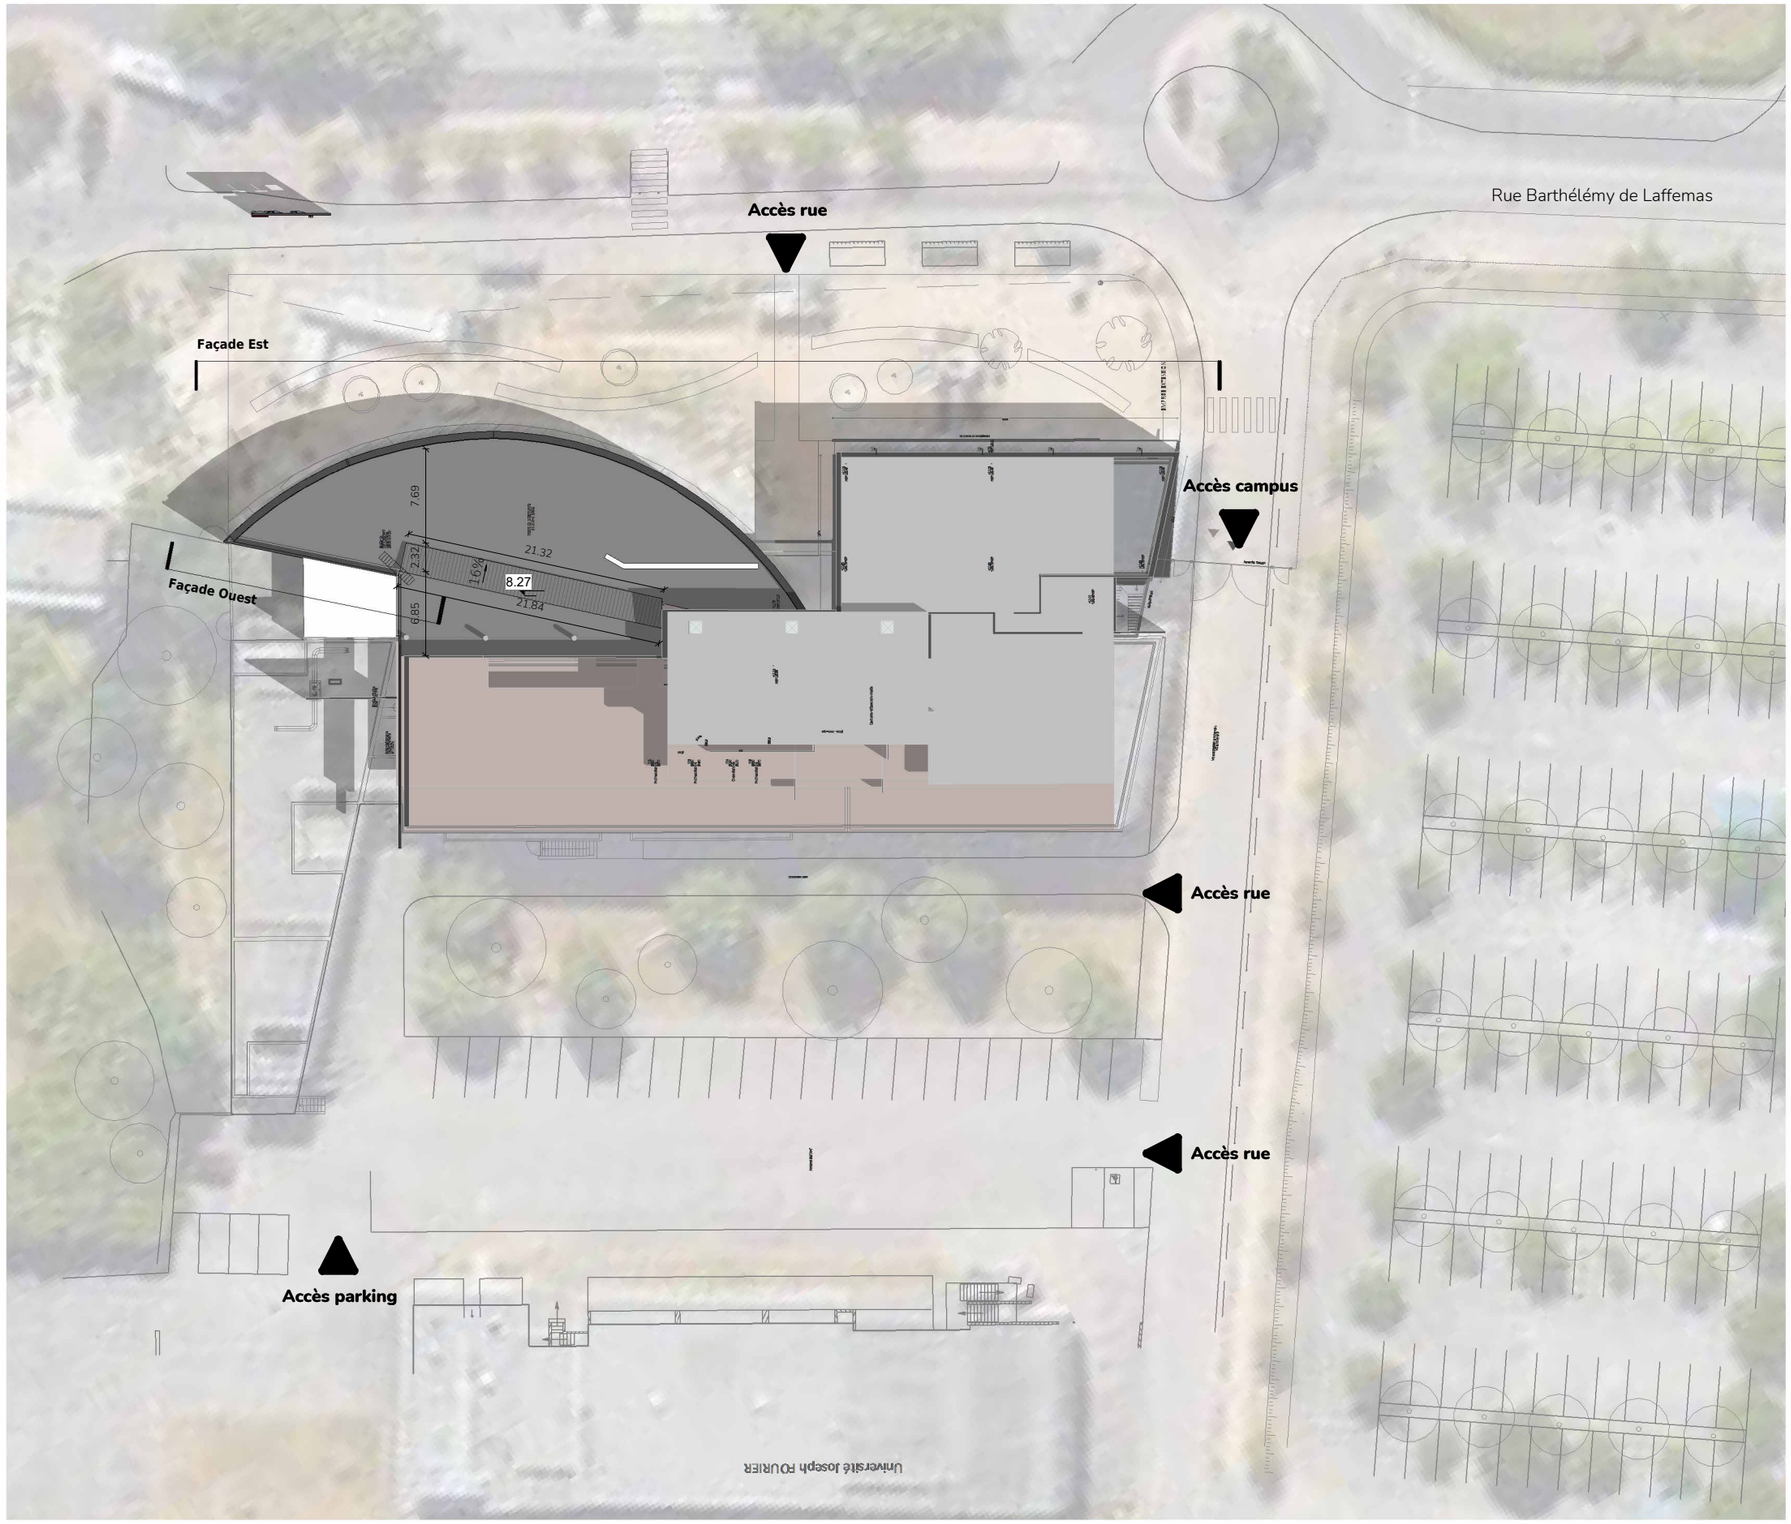


Plan masse

Echelle : **1 : 500**

0 5 25
1/500 m.

eutopia architecture

Rénovation énergétique partielle Briffaut

02 / Plan de masse

Maître d'ouvrage
Université Gronoble Alpes

Adresse opération
38 Rue Barthélémy de Laffemas, 26000 Valence

Dossier **1683**
Phase **PRO** Indice **D**
Date **27/10/2026**
Echelle **1 : 500**

Eutopia architecture
10 rue Patinaud 42000 St Etienne
04.77.46.15.22
www.eutopia.fr