


RESEAUX TELEPHONE SOUTERRAIN

RESEAUX TELEPHONE

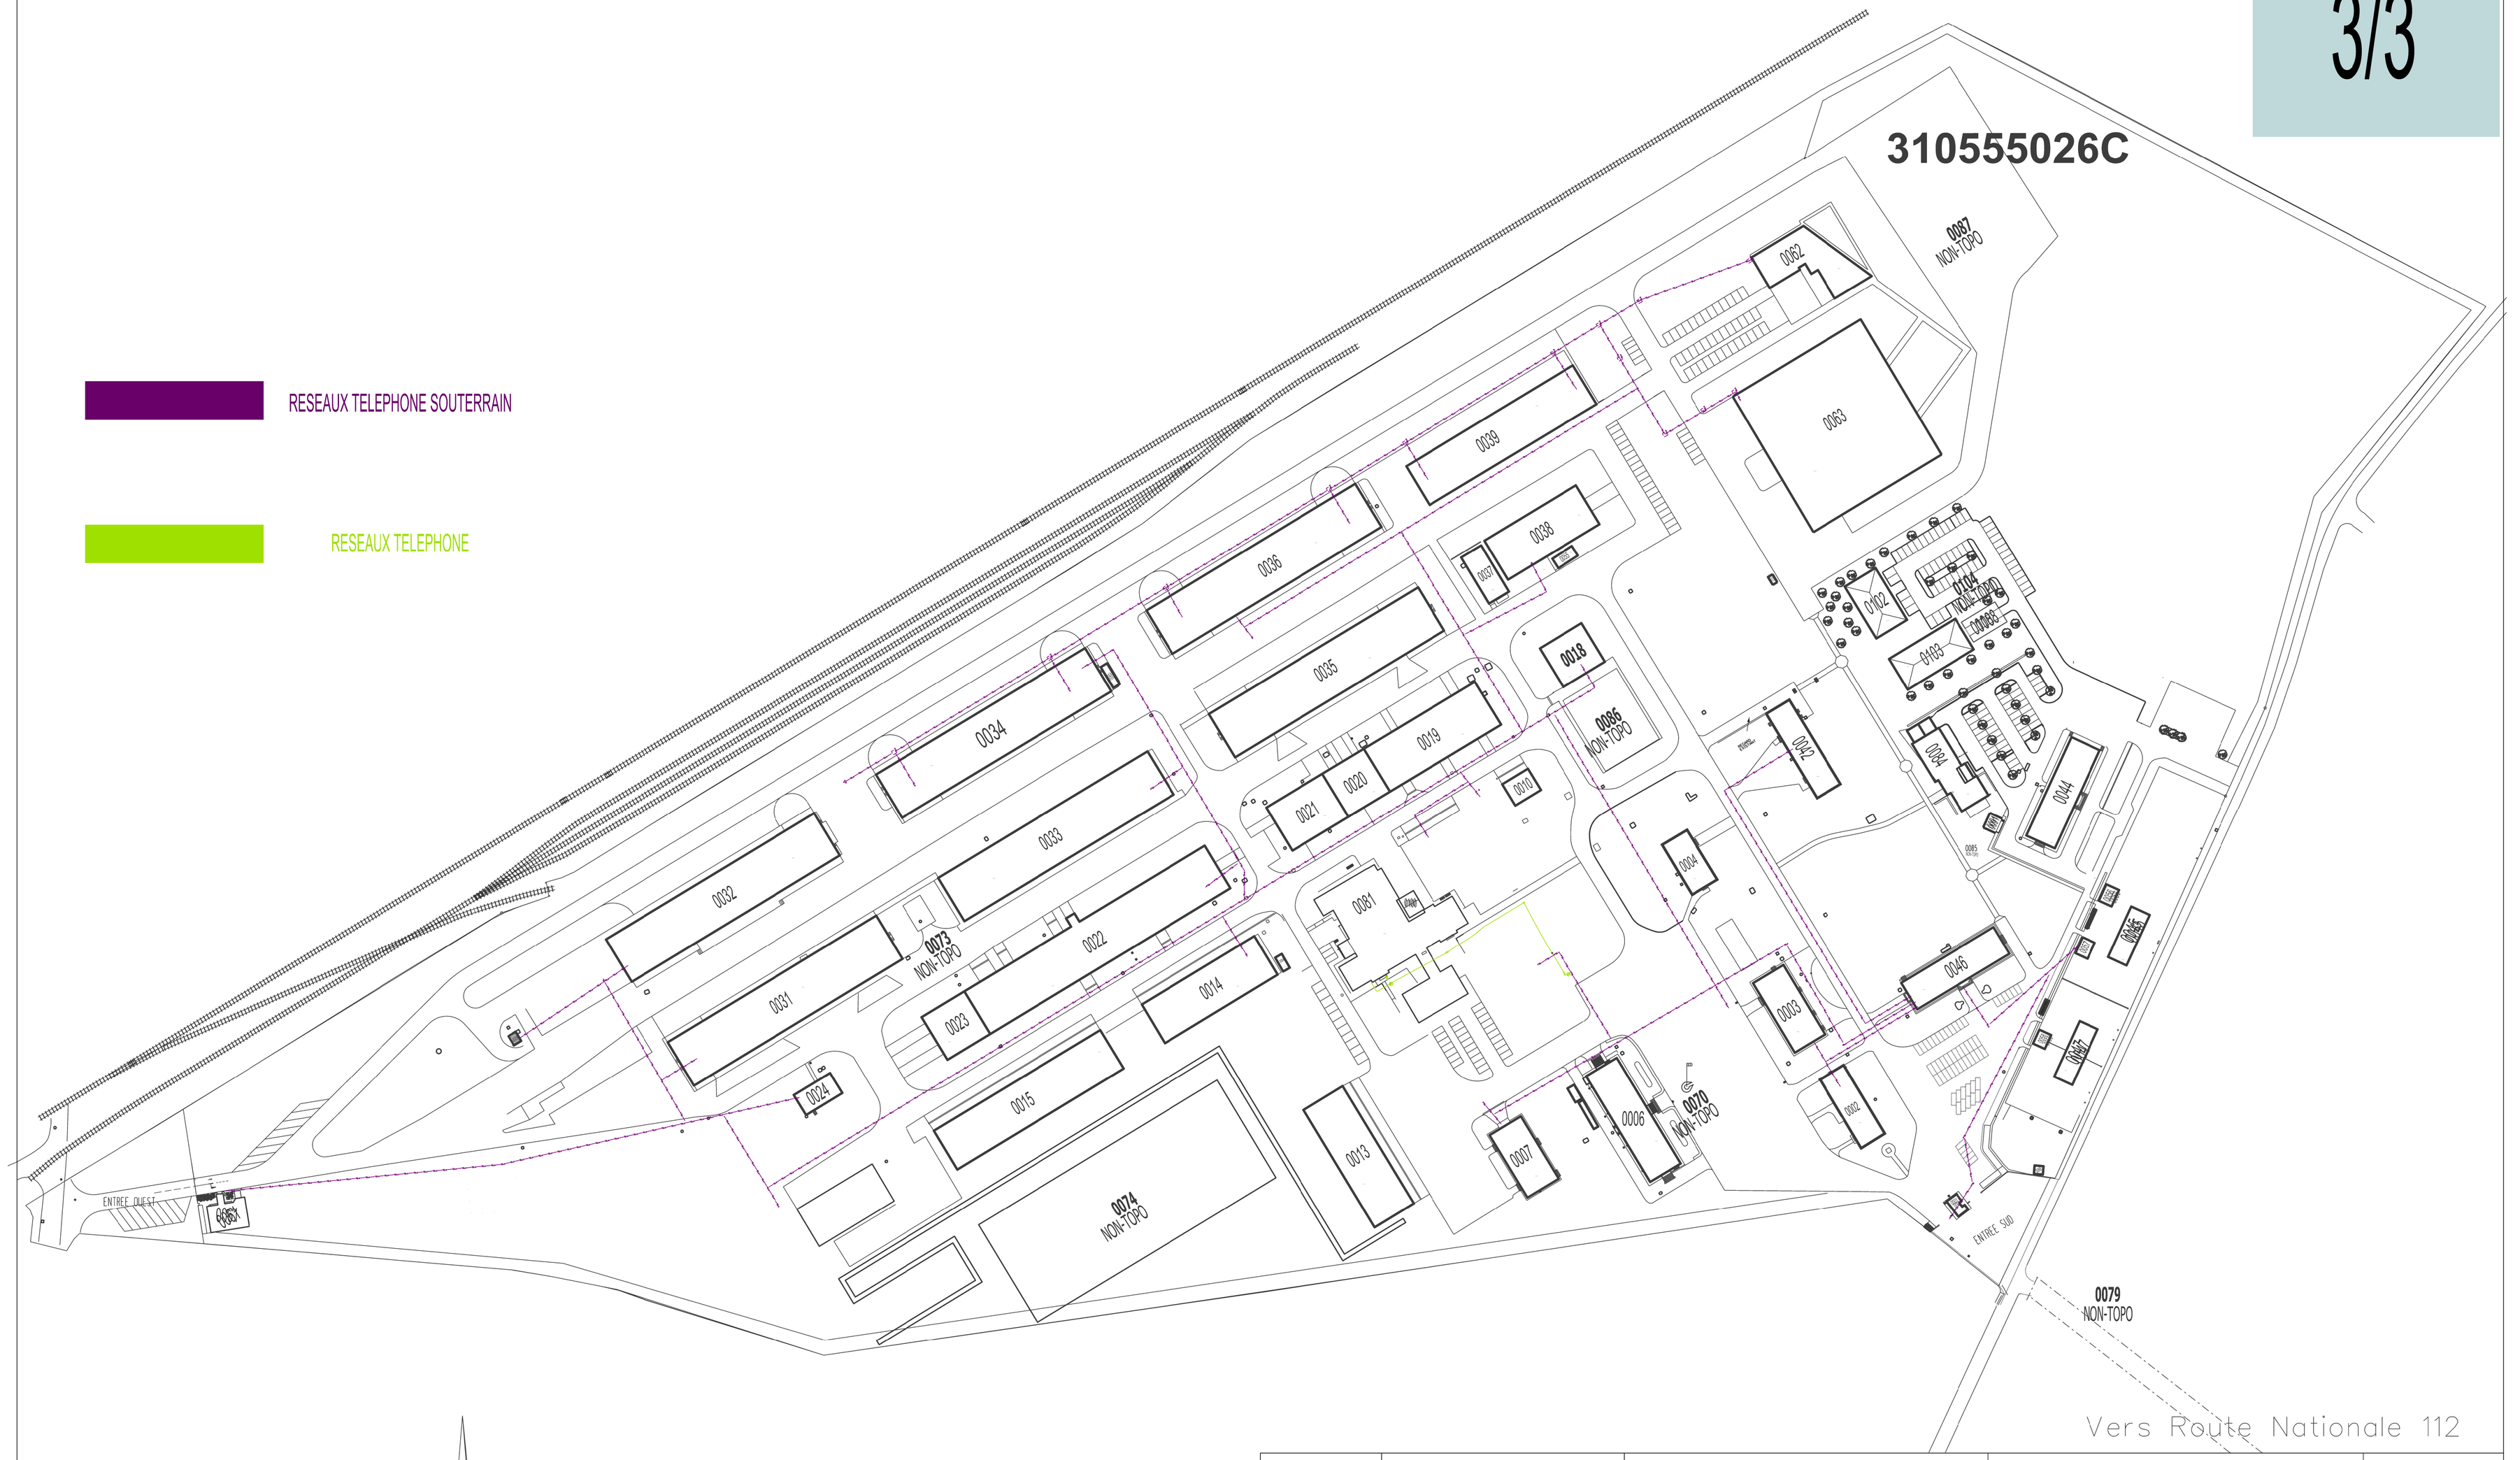

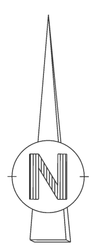

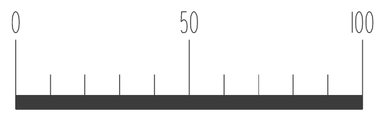

ESID BORDEAUX USID TOULOUSE	Dessiné par : FERREIRINHA Tiffany Chef de l'USID TOULOUSE IC2 GAND Alexandre	HAUTE GARONNE TOULOUSE QUARTIER PRADERE PLAN DE MASSE PLAN DU REFERENTIEL MASSE ENSEMBLE DE L'IMMEUBLE Echelle : 1/2500	SGA Secrétariat général pour l'administration Chorus Imm.: 160711 Chorus Comp.: - Nom de la fiche : 310555026C_0000_M_EI_ATL Date création : 17/12/2010 Date indice : 13/02/2019 Indice 3	Liberté • Égalité • Fraternité RÉPUBLIQUE FRANÇAISE MINISTÈRE DES ARMÉES