
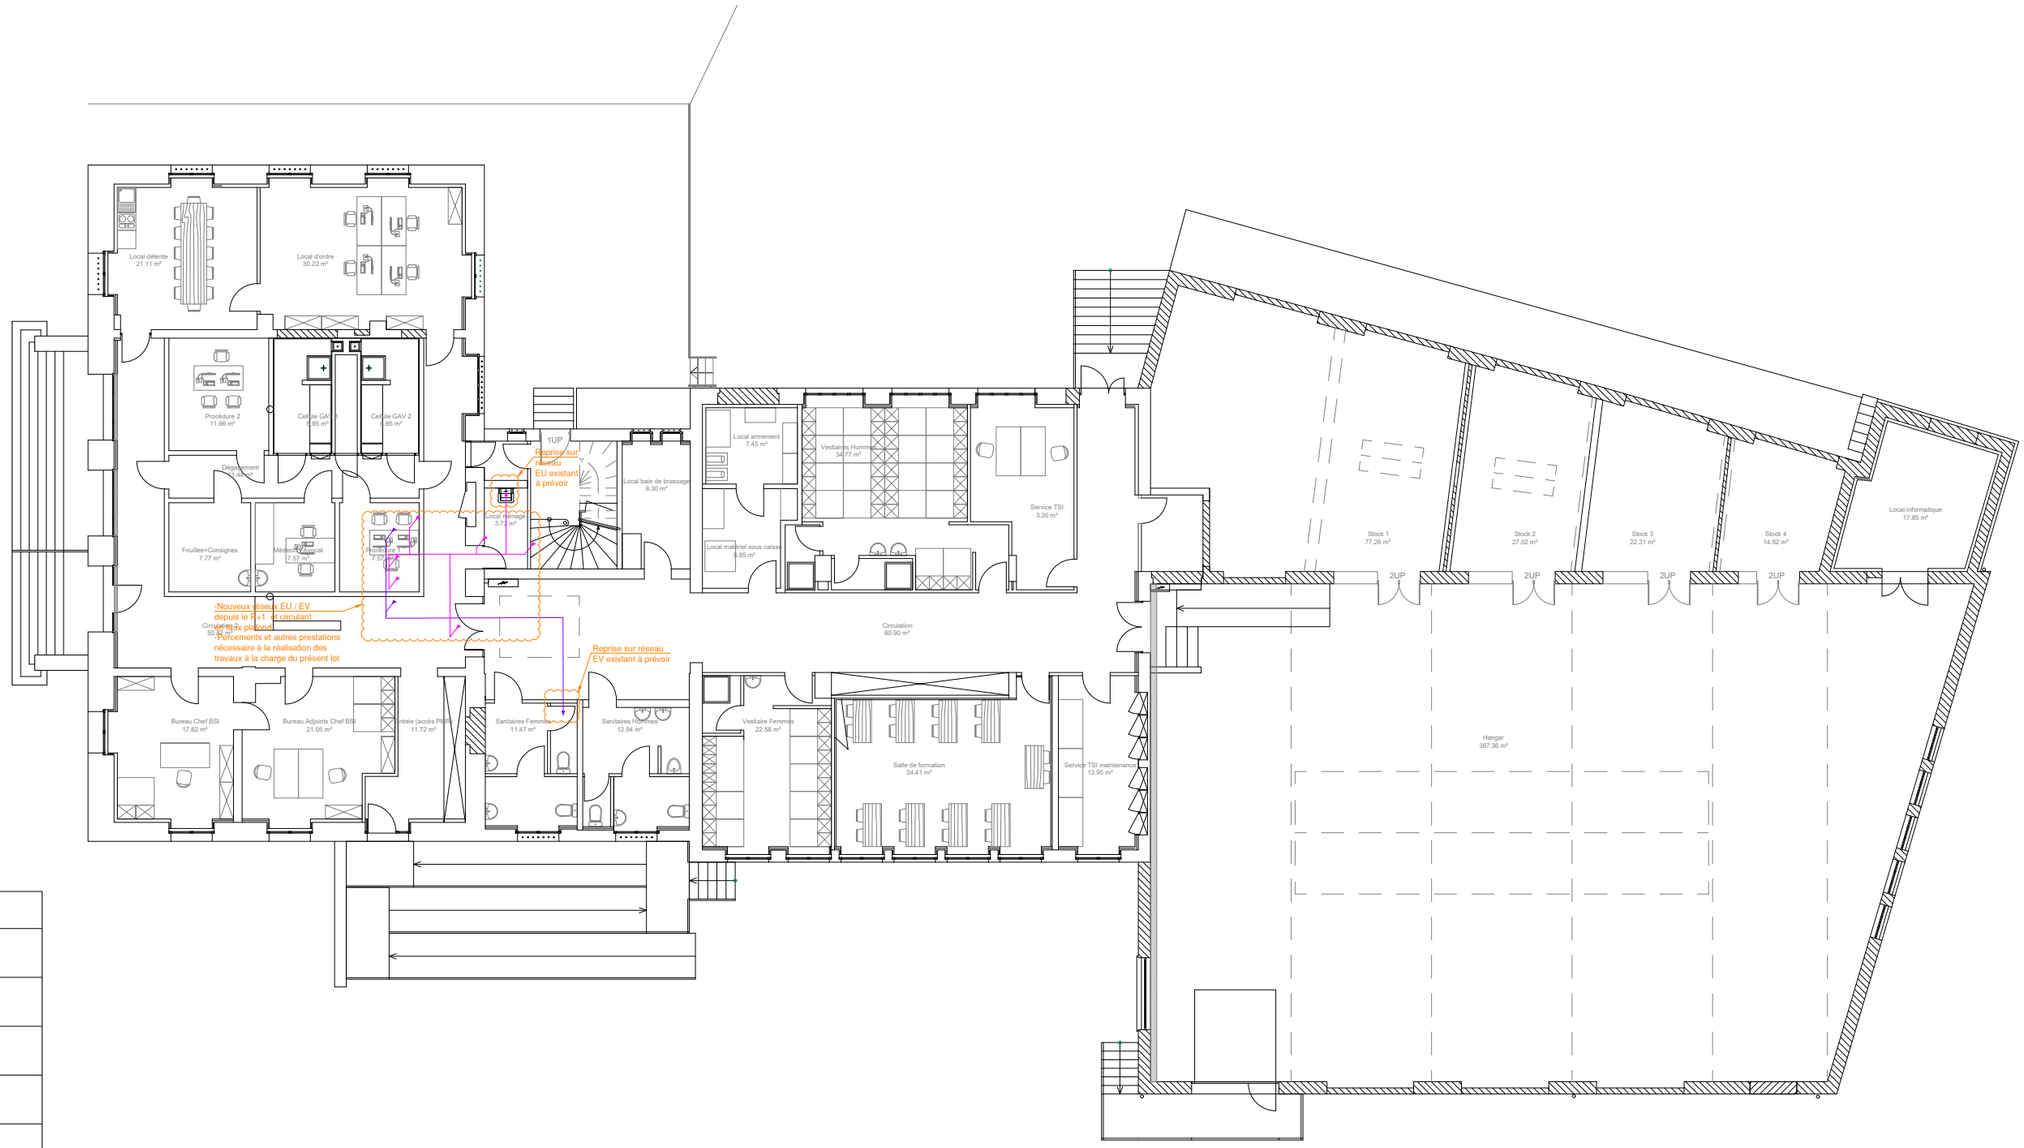


LEGENDE	
	Nouveau WC suspendu
	Nouveau lavabo en céramique
	Nouvel évier encastré
	Nouveau vidoir
	Nouveau ballon ECS électrique
	Nouveau receveur de douche + paroi + colonne
	Réseau Eau Usée (EU)
	Réseau ECS
	Réseau Eau Froide (EF)
	Réseau Eau Vanne (EV)

N

Maître d'oeuvre	Nom de la feuille	Maître d'ouvrage	
LBE INGENIERIE LBE ingénierie 101 bis avenue Eugène Delacroix 91210 DRAVEIL tel: 01 69 48 89 45 / fax: 01 69 48 91 44 arnaud. lanvin@lbei.fr	PLAN PLOMBERIE RDC	DOUANES & DROITS INDIRECTS DIRECTION INTERREGIONALE Douanes de Metz 98 Avenue de Bâle - 68303 Saint-louis 19 Bd Georges Bidault	DCE PAGE PB1 ECHELLE 1/200 OCTOBRE 2026

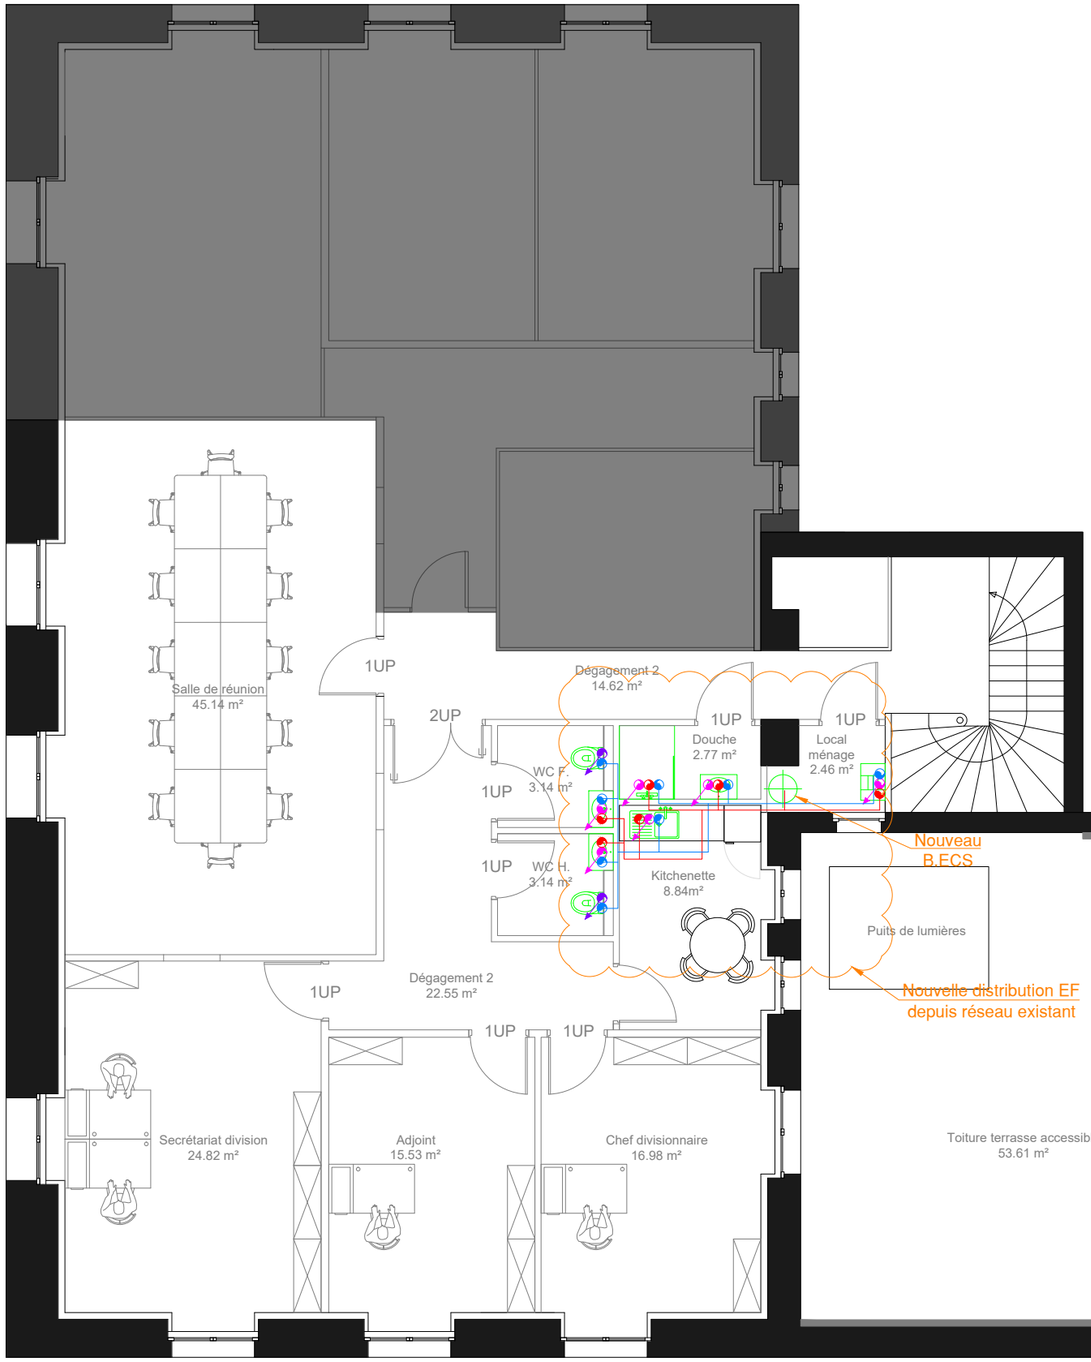

LEGENDE	
	Nouveau WC suspendu
	Nouveau lavabo en céramique
	Nouvel évier encastré
	Nouveau vidoir
	Nouveau ballon ECS électrique
	Nouveau receveur de douche + paroi + colonne
	Réseau Eau Usée (EU)
	Réseau ECS
	Réseau Eau Froide (EF)

N

Maître d'oeuvre	Nom de la feuille	Maître d'ouvrage	
LBE ingénierie 101 bis avenue Eugène Delacroix 91210 DRAVEIL tel: 01 69 48 89 45 / fax: 01 69 48 91 44 arnaud. lanvin@lbei.fr	PLAN PLOMBERIE R+1	DIRECTION INTERREGIONALE Douanes de Metz 98 Avenue de Bâle - 68303 Saint-louis 19 Bd Georges Bidault	DCE PAGE PB2 ECHELLE 1/100 OCTOBRE 2026