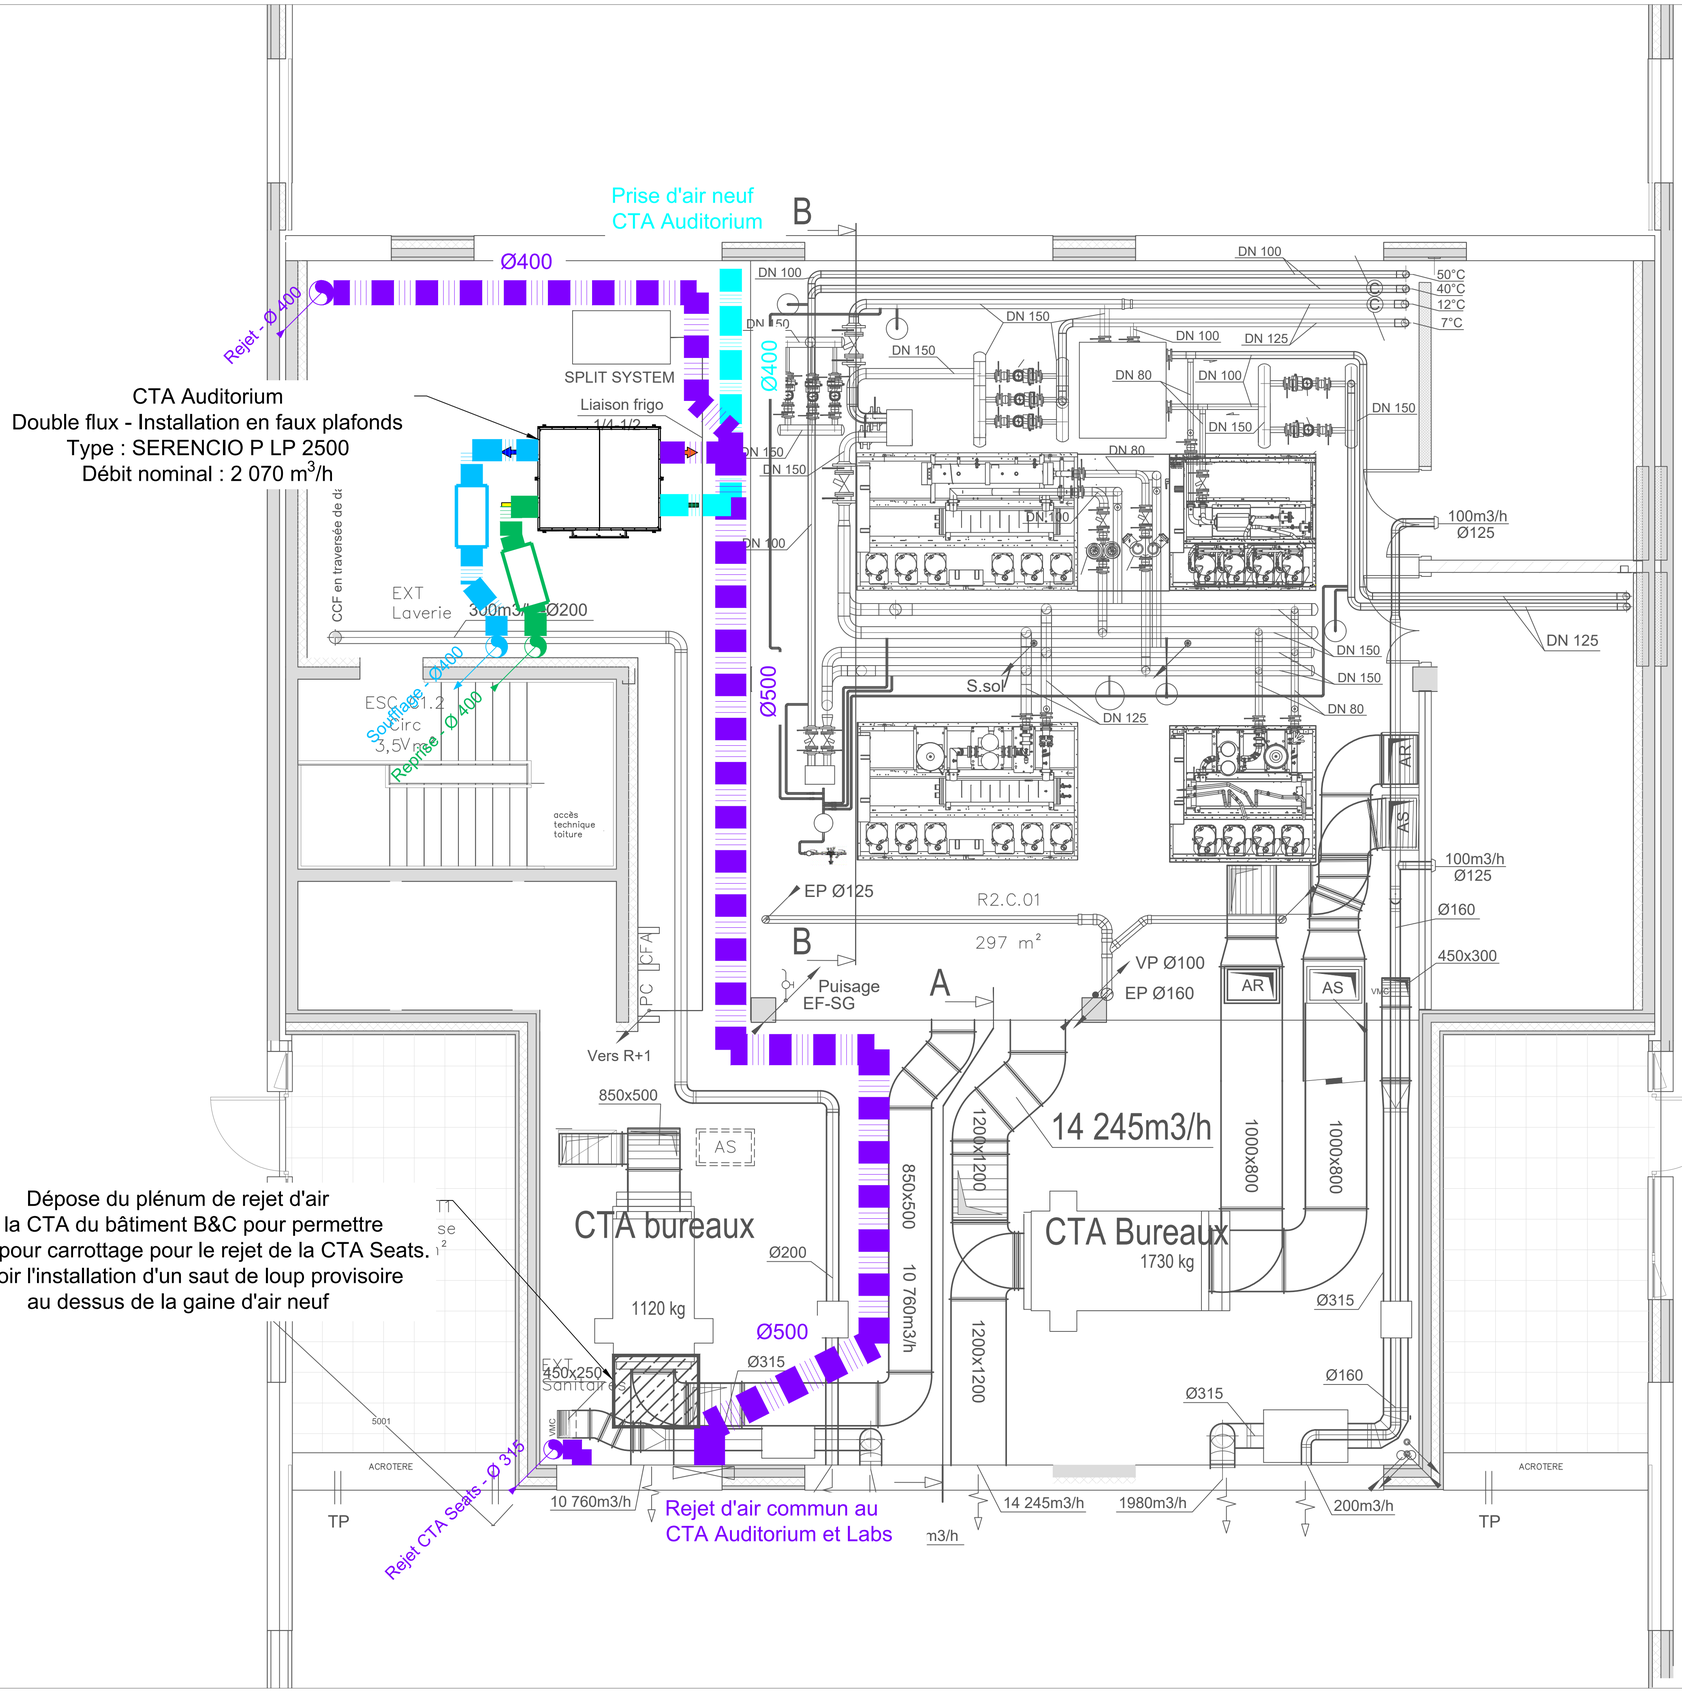


LEGENDE CVC

- conduit flexible
- Air Rejeté
- Air Soufflé
- Air Repris
- Air Neuf
- Liaisons frigorifiques VRV
- Cassette 4 voies
- Diffuseur de soufflage linéaire
- Grille de reprise 600x600
- Diffuseur de soufflage 600x600
- Grille de reprise rectangulaire
- Grille de soufflage rectangulaire
- Télécommande VRV
- Clapet coupe-feu

LEGENDE PLOMBERIE

- Eaux Usées PVC
- Eau froide
- Eau chaude


NOTA : les réseaux et équipements existants figurés en gris sont issus des DOE de l'immeuble et sont donnés à titre indicatif. Leur position, leurs dimensions et leur état ne sont pas garantis. Le titulaire doit les relever et les vérifier sur site avant toute exécution.

Aménagement d'un espace d'enseignement
CCI - Ecole 42

Av. Simone Veil, 06200 Nice

PRO/DCE

Plan R+2 - Local technique - CVC

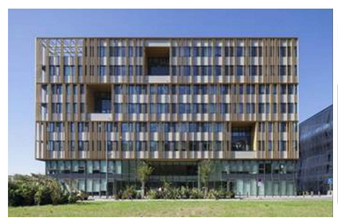

CVC 02

Date : Octobre 2026
Échelle : 1/50e
Indice : 1
Emetteur : Le B.E

	MAITRE D'OUVRAGE	CCI NCA - Service Général 20 Boulevard Carabacel CS 11259 06005 NICE CEDEX1	
le b.e	BUREAU D'ETUDES	Le B.E 136, boulevard des jardiniers Espace Riviera B302 06200 NICE	TEL : 04 93 97 20 36 email : info@le-be.fr
	BUREAU DE CONTROLE	SOCOTEC 455, Promenade des Anglais Immeuble Nice 1er, Bureau n°64 06200 NICE	TEL : 04 93 21 70 90