Cassette 4 voies VRV
Type : FXZA32 A
Pf max = 3,5 kW

CTA Labs
Double flux - Installation en faux plafonds
Type : SERENCIO P LP 2500
Débit nominal : 1 950 m³/h

Prise d'air neuf en imposte
de la menuiserie
Type GLA 600x500ht

Groupe extérieur VRV
Type : RXYSA8 A
Pc/Pf = 22,4 kW

Cassette 4 voies VRV
Type : FXZA32 A
Pf max = 3,5 kW

Réseaux EC/EG présentant des traces de fuite. Sondage à prévoir pour vérifier la nécessité de travaux de réparation

Terrasse végétalisée non accessible R+1

Zone privée

Computer Labs - 108 places
241m²

Salle de réunion 1
18m²

Salle de réunion 2
18m²

Circulation

Vide sur Hall B

Réception
12m²

Bureau
12m²

Pédago
18 places

Stockage

Local associatif étudiants
25m²

Douche prés.
7m²

Salle de réunion 3
9m²

Local serveur
9m²

Cafétéria / cuisine
32m²

Depuis R+2
475m3/h

Bureaux B&C-AS 7500 m3/h
800x500 int / 950x600 ext

Bureaux A - AR 7075 m3/h
800x500 int / 850x550 ext

Surface totale 1052m² (hors sanitaires)

Raccordement des nouveaux réseaux de ventilation sur les réseaux existants en aval des registres conservés

Armoire électrique puissance et régulation
Commandes centralisées des CTA
Commande centralisée VRV
Grille de transfert pour l'air neuf de la VMC des sanitaires

Evacuation Ø50 et alimentation Ø26x3 en EFS à prévoir et laissé en attente pour l'aménagement de la cafétaria
Ballon ECS 30L

Cassette 4 voies VRV
Type : FXZA40 A
Pf max = 4,4 kW

Cassette 4 voies VRV
Type : FXZA20 A
Pf max = 2,1 kW

Prise d'air neuf en imposte
de la menuiserie
Type GLA 600x400ht

CTA Seats
Double flux - Installation en faux plafonds
Type : SERENCIO P LP 2000
Débit nominal : 1 350 m³/h

## LEGENDE CVC


- conduit flexible
- Air Rejeté
- Air Soufflé
- Air Repris
- Air Neuf
- Liaisons frigorifiques VRV
- Cassette 4 voies
- Diffuseur de soufflage linéaire
- Grille de reprise 600x600
- Diffuseur de soufflage 600x600
- Grille de reprise rectangulaire
- Grille de soufflage rectangulaire
- Télécommande VRV
- Clapet coupe-feu

## LEGENDE PLOMBERIE

- Eaux Usées PVC
- Eau froide
- Eau chaude

***NOTA :*** les réseaux et équipements existants figurés en gris sont issus des DOE de l'immeuble et sont donnés à titre indicatif. Leur position, leurs dimensions et leur état ne sont pas garantis. Le titulaire doit les relever et les vérifier sur site avant toute exécution.

## Détail plan du RDC :

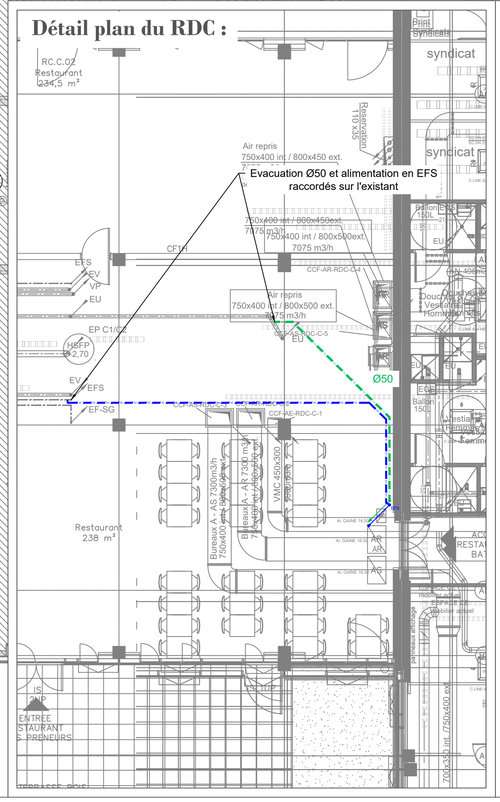


# Aménagement d'un espace d'enseignement
# CCI - Ecole 42

Av. Simone Veil, 06200 Nice

# PRO/DCE

## Plan R+1 - CVC



## CVC 01

| | |
|---|---|
| Date : | Octobre 2026 |
| Échelle : | 1/100e |
| Indice : | 0 |
| Emetteur : | Le B.E |

| | | | |
|---|---|---|---|
| | MAITRE D'OUVRAGE | **CCI NCA - Service Général**<br>20 Boulevard Carabacel<br>CS 11259<br>06005 NICE CEDEX1 | |
| be | BUREAU D'ETUDES | **Le B.E**<br>136, boulevard des jardiniers<br>Espace Riviera B302<br>06200 NICE | TEL : 04 93 97 20 36<br>email : info@le-be.fr |
| | BUREAU DE CONTROLE | **SOCOTEC**<br>455, Promenade des Anglais<br>Immeuble Nice 1er, Bureau n°64<br>06200 NICE | TEL : 04 93 21 70 90 |