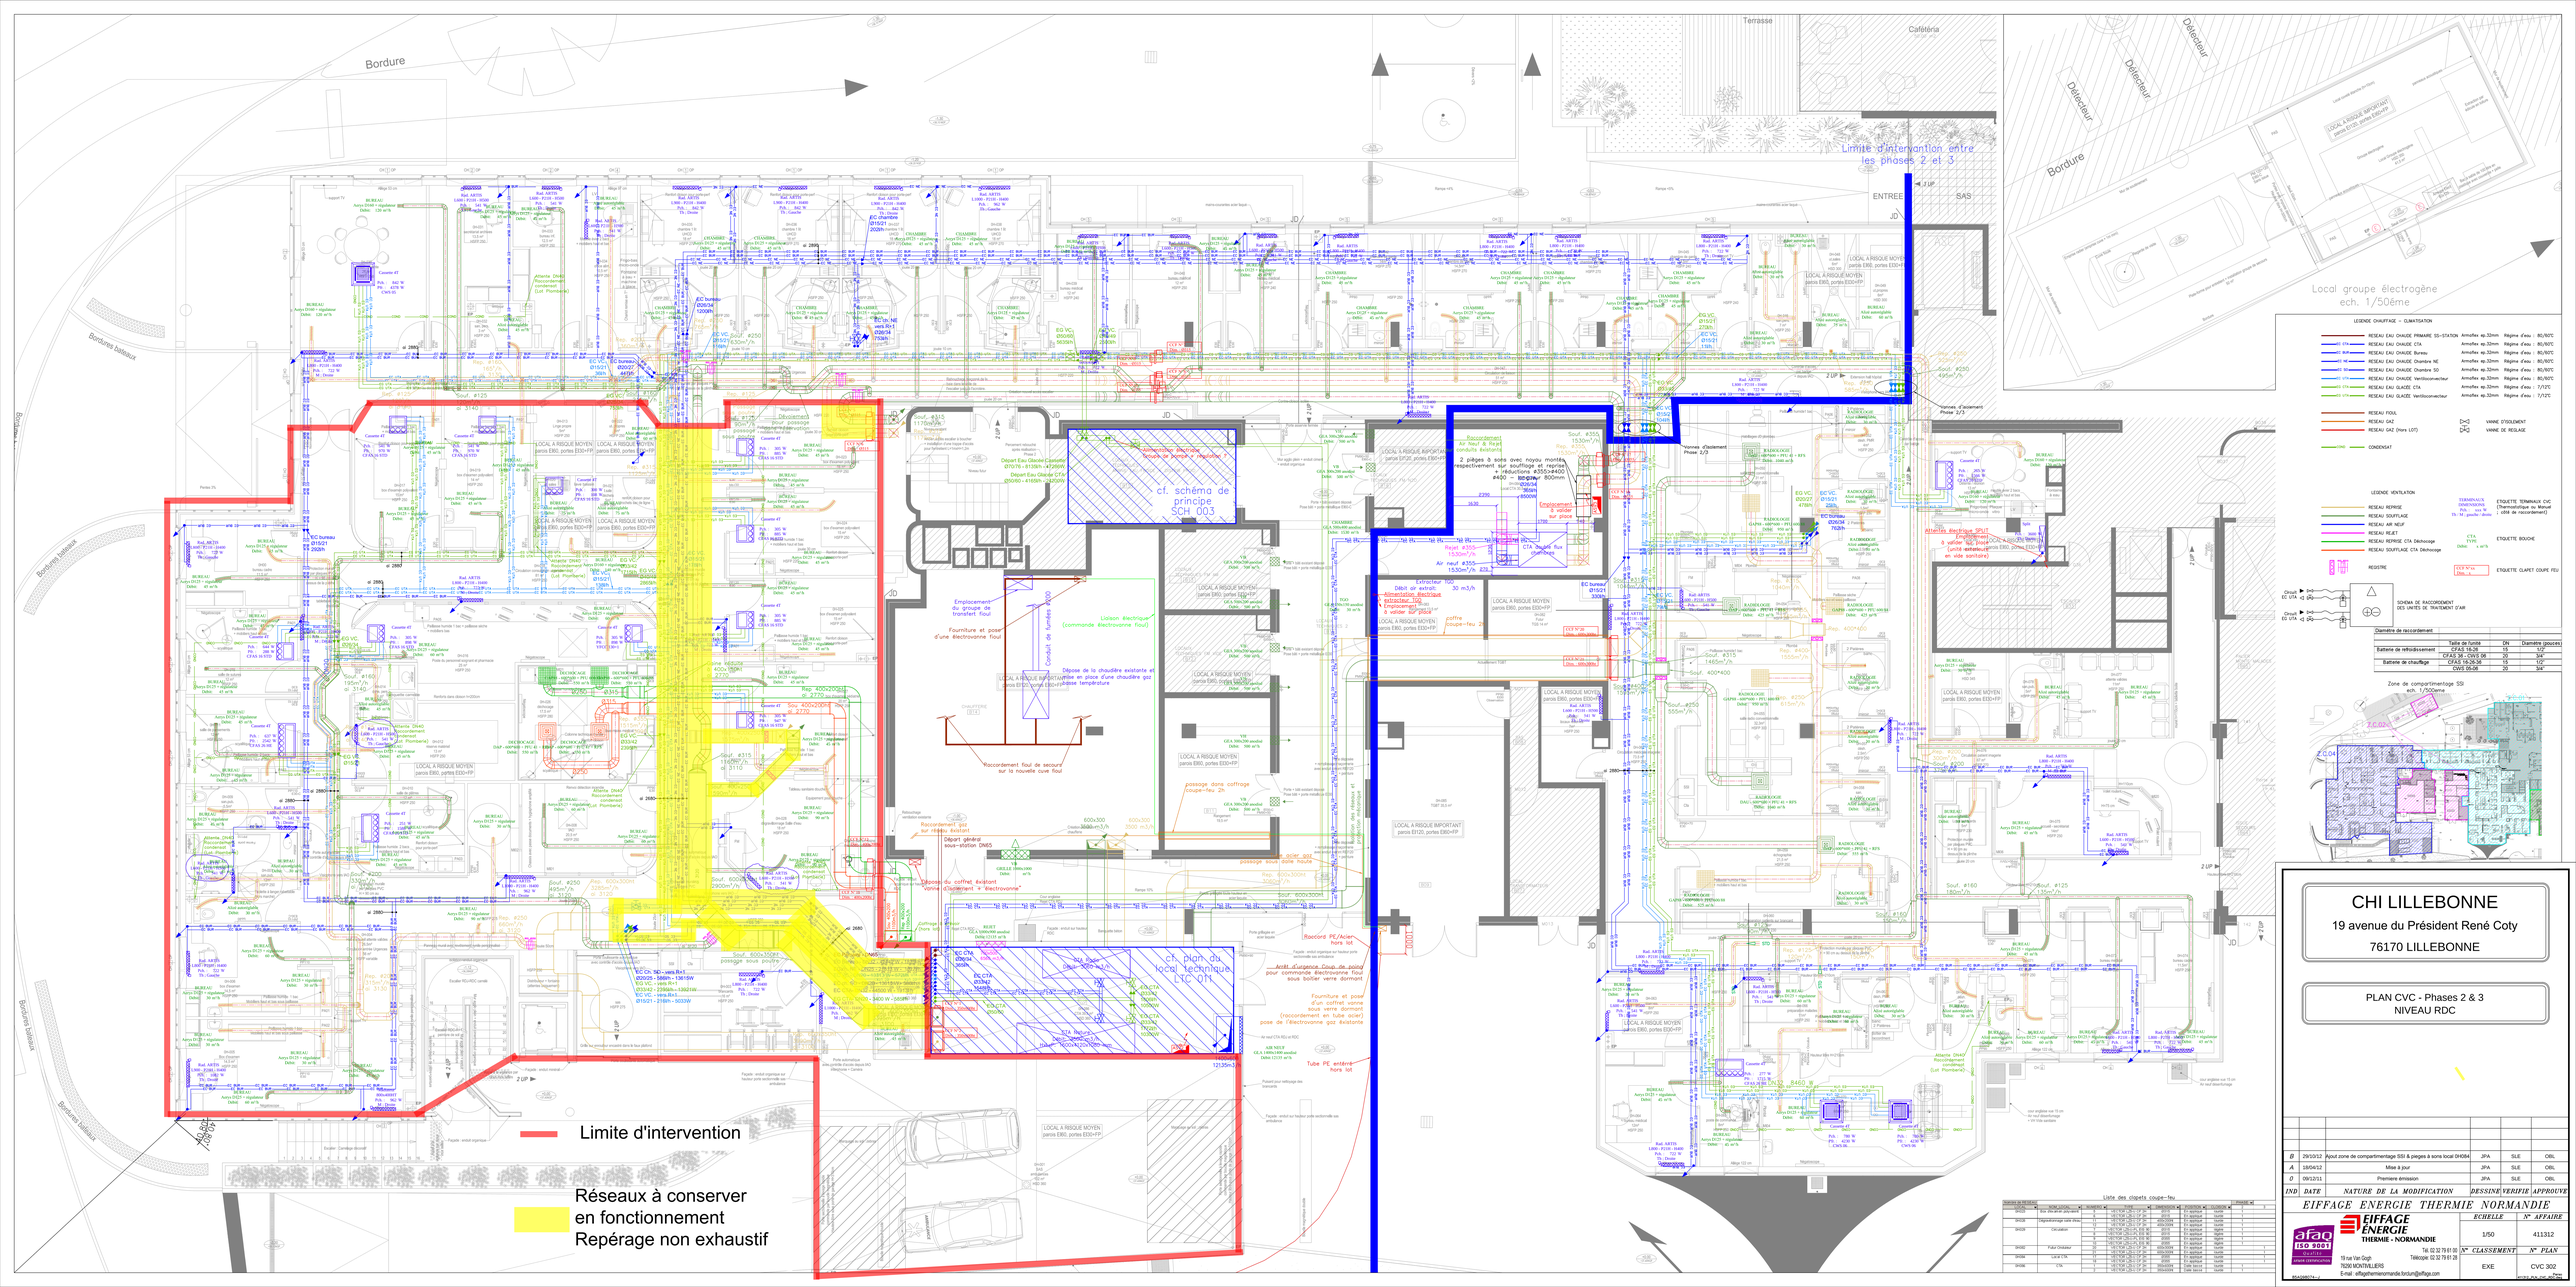

Limite d'intervention
Réseaux à conserver en fonctionnement
Repérage non exhaustif
Limite d'intervention entre les phases 2 et 3
cf. schéma de principe SCH_003
cf. plan du local technique LTC_01
Local groupe électrogène ech. 1/50ème
Zone de compartimentage SSI ech. 1/500ème
LEGENDE CHAUFFAGE – CLIMATISATION
LEGENDE VENTILATION
Liste des clapets coupe-feu
CHI LILLEBONNE
19 avenue du Président René Coty
76170 LILLEBONNE
PLAN CVC - Phases 2 & 3
NIVEAU RDC
EIFFAGE ENERGIE THERMIE NORMANDIE
EIFFAGE ENERGIE THERMIE - NORMANDIE
19 rue Van Gogh
76290 MONTIVILLIERS
Tél. 02 32 79 61 20
Télécopie 02 32 79 61 28
E-mail : effagethermienormandie.forcum@effage.com
ECHELLE 1/50
N° AFFAIRE 411312
N° CLASSEMENT EXE
N° PLAN CVC 302