
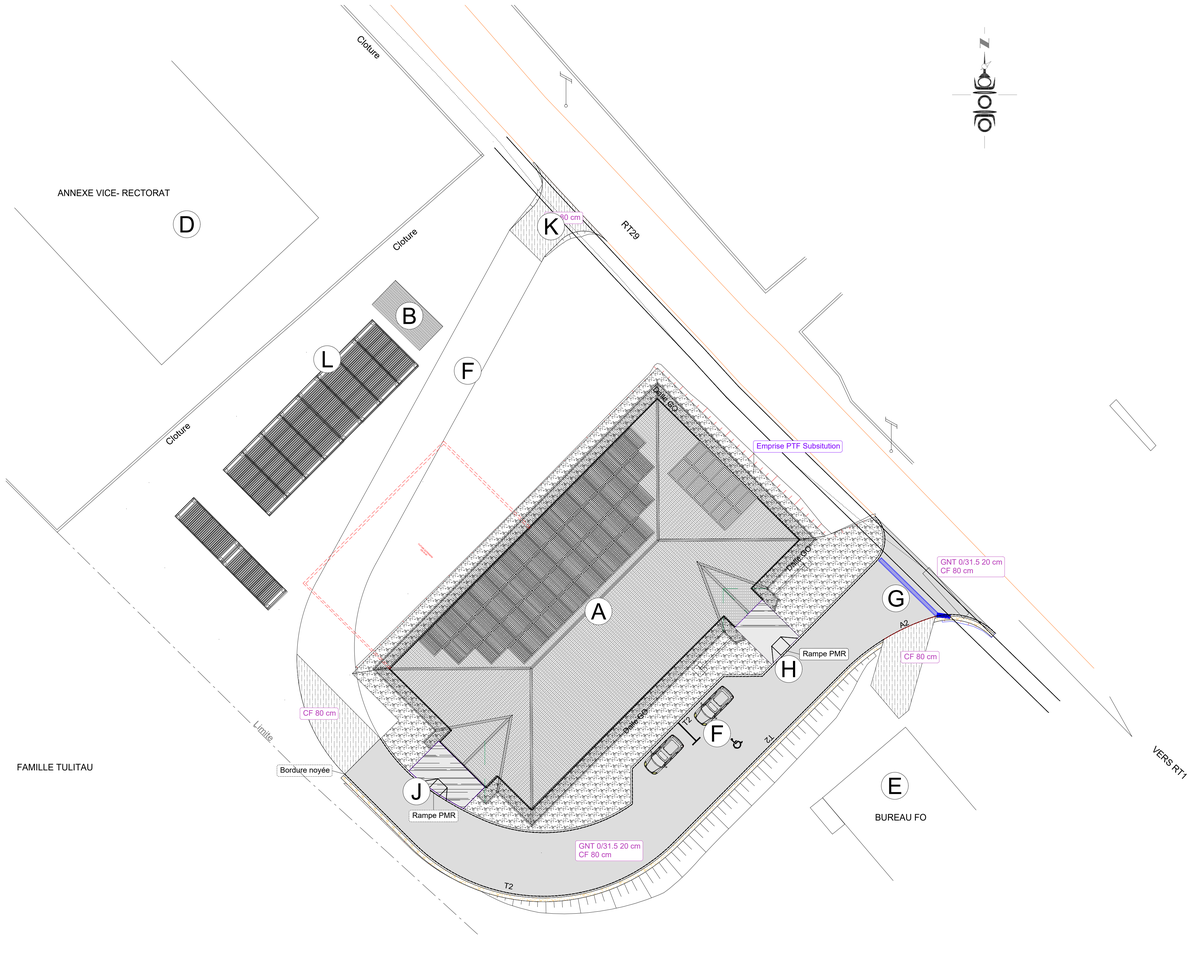


PLAN DE MASSE

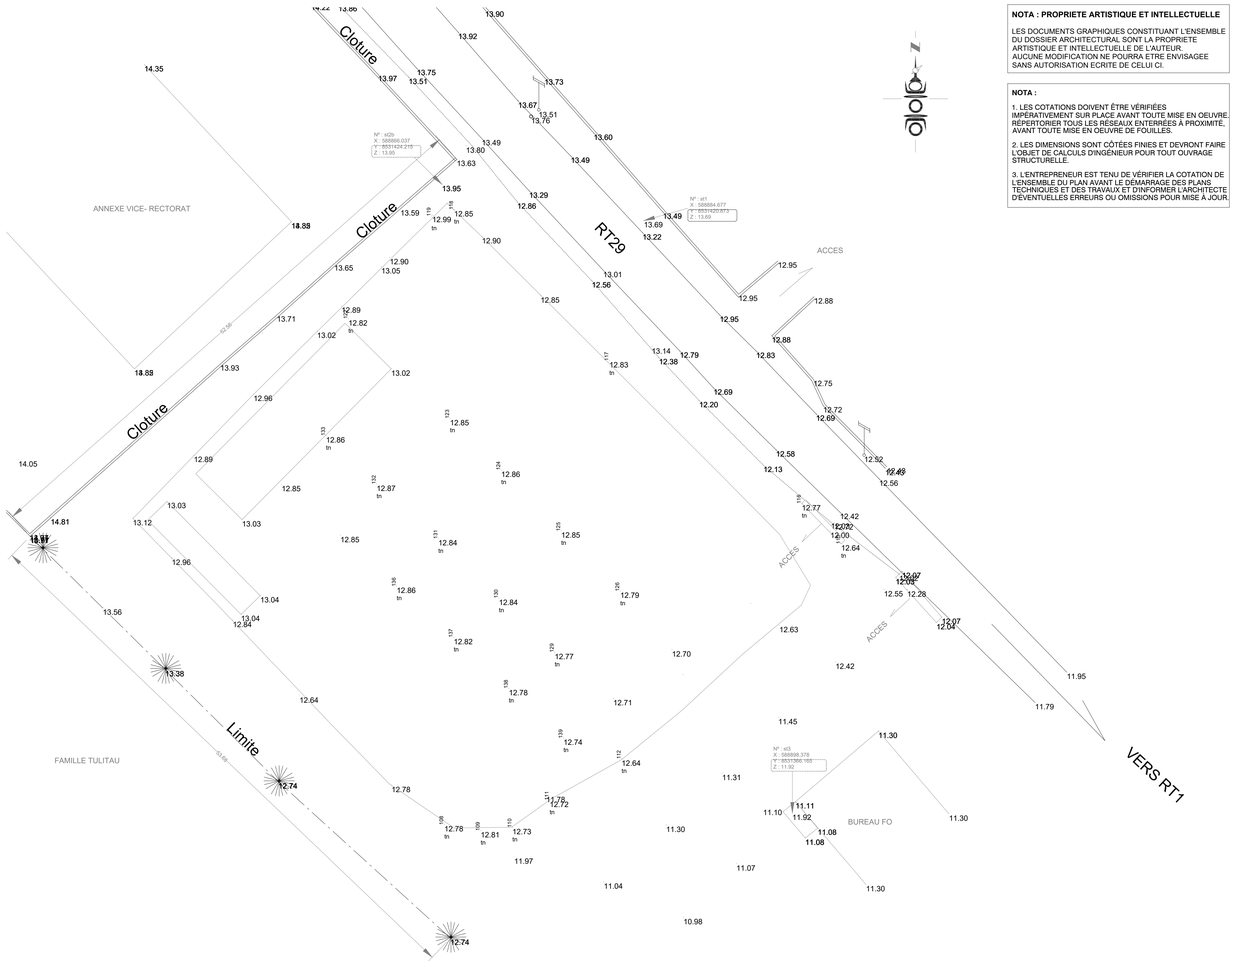

RELEVE TOPOGRAPHIQUE

NOTA : PROPRIETE ARTISTIQUE ET INTELLECTUELLE

LES DOCUMENTS GRAPHIQUES CONSTITUANT L'ENSEMBLE DU DOSSIER ARCHITECTURAL SONT LA PROPRIETE ARTISTIQUE ET INTELLECTUELLE DE L'AUTEUR. AUCUNE MODIFICATION NE POURRA ETRE ENVISAGEE SANS AUTORISATION ECRITE DE CELUI CI.

NOTA :

1. LES COTATIONS DOIVENT ÊTRE VÉRIFIÉES IMPÉRATIVEMENT SUR PLACE AVANT TOUTE MISE EN OEUVRE RÉPERTORIER TOUS LES RÉSEAUX ENTERRÉES À PROXIMITÉ, AVANT TOUTE MISE EN OEUVRE DE FOUILLES.

2. LES DIMENSIONS SONT CÔTEES FINIES ET DEVRONT FAIRE L'OBJET DE CALCULS D'INGÉNIEUR POUR TOUT OUVRAGE STRUCTURELLE.

3. L'ENTREPRENEUR EST TENU DE VÉRIFIER LA COTATION DE L'ENSEMBLE DU PLAN AVANT LE DÉMARRAGE DES PLANS TECHNIQUES ET DES TRAVAUX ET D'INFORMER L'ARCHITECTE D'EVENTUELLES ERREURS OU OMISSIONS POUR MISE À JOUR.

LEGENDE


BATIMENT	
PROJET	
(A)	BATIMENT : Archives & Mémoire de Wallis
(B)	LOCAL GE
EXISTANT	
(D)	BATIMENT : Annexe Vice-rectorat
(E)	BATIMENT : Bureau FO
AMENAGEMENT EXTERIEUR	
(F)	Parking & Circulation
(G)	Entrée véhicules
(H)	Entrée public
(J)	Entrée technique
(K)	Sortie véhicules
(L)	Container réfrigéré



REPORTAGE PHOTOS (3U)





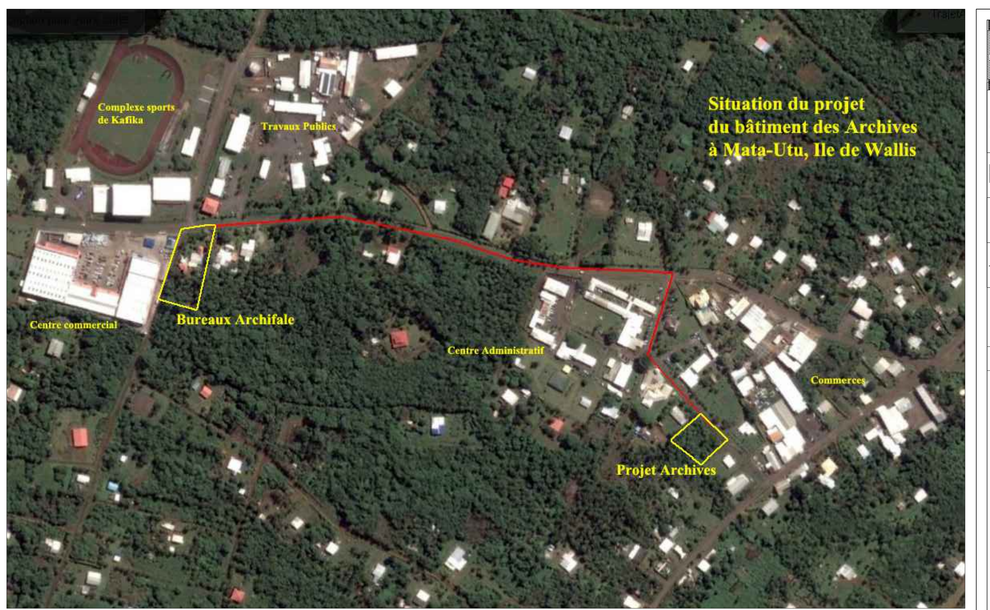

PLAN DE SITUATION

M.M.W. ARCHITECTURE
Tribu de Thuahaick B.P. 595 We - 98820 Lifou
2 rue Pierre Lecole - Parc de Normandie - 98800 Nouméa
Tel : 45.48.00 - Fax : 45.48.00
Tel : 23.64.20 - Fax : 23.64.20
secretariat.mmw@mmw.nc

ARCHIFALE
BP 61- Mata utu - 98 600 Wallis & Futuna
Tel : 82.12.74 - 72.12.74
hakomani.petelo@architectes.org
archifale@hotmail.fr

STRUCTURE CONCEPT
Imm.le Cap Horn 2A , rue Lapérouse,
Fbg.Blanchot 98 800 Nouméa -
Tel : 25.95.52 - Fax : 25.95.02
direction@structureconcept.nc

INGENC - BUREAU D'ETUDES
121 rue Jacques Iekawé
BP 18559 - 98 857 - Nouméa
Tel : 24.87.16
cedric.faure@ingenc.nc

SIGMA
1 Rue Isidore Le Gouplis 98 800 - Nouméa
Tel / Fax : 27.12.82
vincent.gaillard@sigma.nc
joel.beaumont@sigma.nc

ETUDES SECURITE SERVICES
228 rue Georges LEQUES - Zi Normandie
BP 2025 - 98874 Port des Français
Tel : 44.95.57 - Fax : 44.95.67
david.lemoine@ses2.nc

GEOME - BUREAU D'ETUDES
13 rue du 5 Mai - 98 800 - NOUMEA
Tel : 28.24.82
geome.energie@gmail.com

ENSE
12 Rue des Jardins de Kati - Katramona Sud
BP 7652 - 98801 Nouméa Cedex
Tel : 27.85.33 - Fax : 27.85.33 -
lionel.envie@nautile.nc

CONSTRUCTION DU BATIMENT "ARCHIVES & MEMOIRE DE WALLIS" ILES DE WALLIS & FUTUNA

D.C.E. 03

DOSSIER DE CONSULTATION DES ENTREPRISES

PROJET

PLANCHE ARCHI. N° PG 01

PLANS GENERAUX	VISA
PLAN DE SITUATION	Maîtrise d'ouvrage : Vice-rectorat supérieure des îles wallis & futuna BP 16 - Hahake 98 600 uvea
PLAN DE MASSE	
RELEVE TOPOGRAPHIQUE	
REPORTAGE PHOTOS (3U)	Assistant Maîtrise d'ouvrage : THESEE INGENIERIE & THETIS
ECHELLE : 1/200°	Date : 21 SEPTEMBRE 2026

MODIFICATIONS	DATE