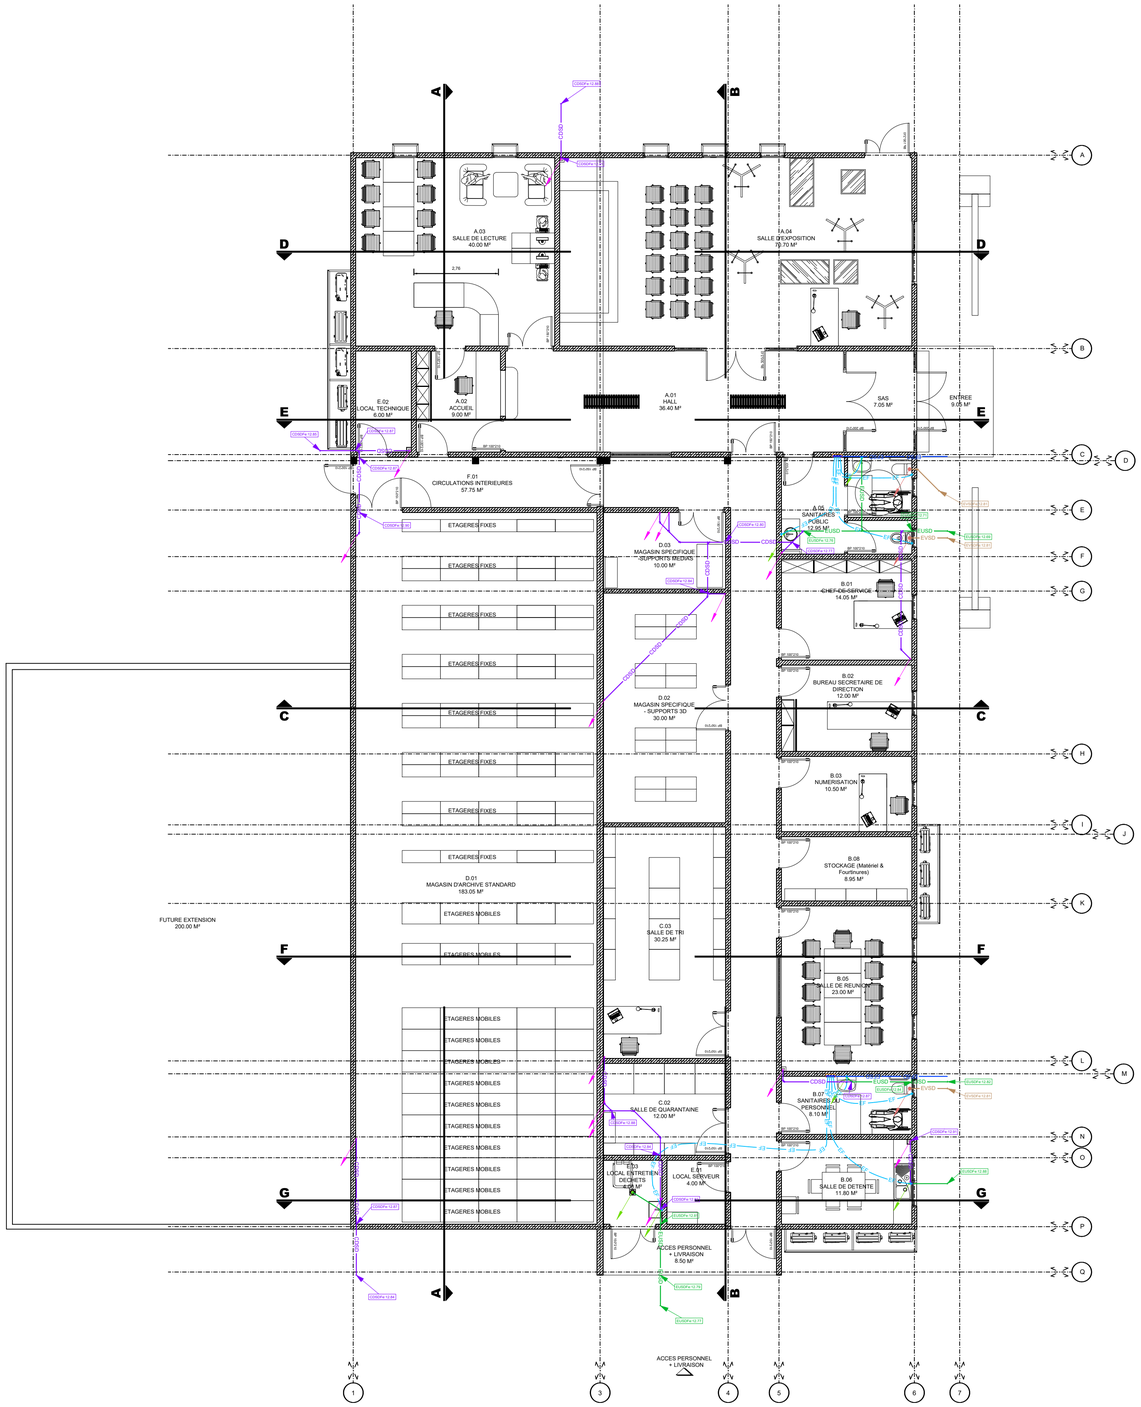


NOMENCLATURE RÉSEAU PLOMBERIE

EU	Réseau Eaux Usés	EF	Réseau Eau Froide
EUSD	Réseau Eaux Usés Sous Dalle	EFSD	Réseau Eau Froide Sous Dalle
EV	Réseau Eaux Vannes	EC	Réseau Eau Chaude
EVSD	Réseau Eaux Vannes Sous Dalle	ECSD	Réseau Eau Chaude Sous Dalle
VP	Réseau Ventilation Primaire	EPG	Réseau Eaux Pluviales Gravitaire
VPSD	Réseau Ventilation Primaire Sous Dalle	CDSD	Réseau Condensat Sous Dalle

Réseaux	EU	EUSD	EV	EVSD	VP	VPSD	EF	EFSD	EC	ECSD	EPG
Attente réseaux											
Vers niveau supérieur											
Depuis niveau supérieur											
Vers niveau inférieur											
Depuis niveau inférieur											
Descente / Colonne											

NOMECLATURE

ÉQUIPEMENT	DÉSIGNATION
	Coffre encatrement nourrice

M.M.W. ARCHITECTURE
Tribu de Thuahaick B.P. 595 We - 98820 Lifou
2 rue Pierre Lecole - Parc de Normandie - 98800 Nouméa
Tel : 45.48.00 - Fax : 45.48.00
Tel : 23.64.20 - Fax : 23.64.20
secretariat.mmw@mmw.nc

ARCHIFALE
BP 61- Mata utu - 98 600 Wallis & Futuna
Tel : 82.12.74 - 72.12.74
hakomani.petelo@architectes.org
archifale@hotmail.fr
Petelo HAKOMANI - Architecte DPLG

STRUCTURE CONCEPT
Imm.le Cap Horn 2A , rue Lapérouse,
Fbg.Blanchot 98 800 Nouméa -
Tel : 25.95.52 - Fax : 25.95.02
direction@structureconcept.nc

INGENC - BUREAU D'ÉTUDES
121 rue Jacques Iekawe
BP 18559 - 98 857 - Nouméa
Tel : 24.87.16
cedric.faure@ingenc.nc

SIGMA
1 Rue Isidore Le Goupils 98 800 - Nouméa
Tel / Fax : 27.12.82
vincent.gaillard@sigma.nc
joel.beaumont@sigma.nc

ETUDES SECURITE SERVICES
228 rue Georges LEQUES - ZI Normandie
BP 2025 - 98874 Pont des Français
Tel : 44.95.57 - Fax : 44.95.67
david.lemoine@es2.nc

GEOME - BUREAU D'ÉTUDES
13 rue du 5 Mai - 98 800 - NOUMEA
Tel : 28.24.82
geome.energie@gmail.com

ENVIE
12 Rue des Jardins de Kati - Katiramona Sud
BP 7652 - 98801 Nouméa Cedex
Tel : 27.85.33 - Fax : 27.85.33 -
lionel.envie@nautile.nc

CONSTRUCTION DU BATIMENT "ARCHIVES & MEMOIRE DE WALLIS" ILES DE WALLIS & FUTUNA

D.C.E. 03

DOSSIER DE CONSULTATION DES ENTREPRISES

PROJET

PLANCHE N°PL01

BATIMENT A : ARCHIVES

VISA

PLAN DE PLOMBERIE

DISTRIBUTION GENERALE

Maîtrise d'ouvrage :
Administration superieure des îles wallis & futuna
BP 16 - havelu
98 600 uvea

Liberté • Égalité • Fraternité
RÉPUBLIQUE FRANÇAISE

Assistant Maîtrise d'ouvrage :
THESEE INGENIERIE & THETIS

ECHELLE : 1/100°

Date : 21 SEPTEMBRE 2026

MODIFICATIONS	DATE