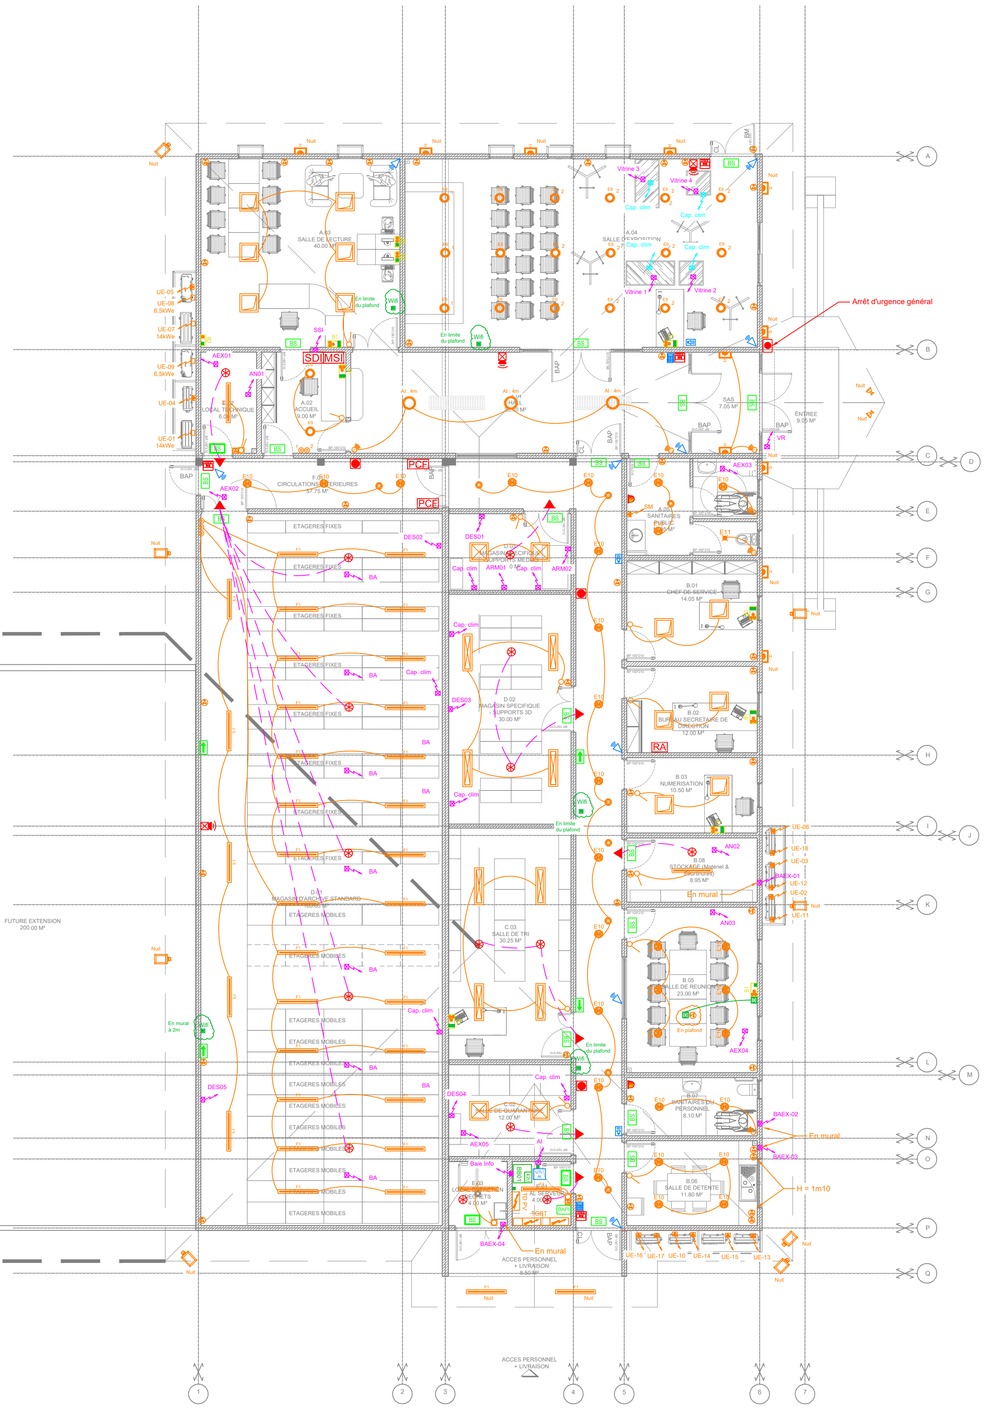


LEGENDE LUSTRERIE

	Dalle LED 60x60 encastré 33W - IP65 - IK06 - UGR 19 Grille diffuseur micro prismatique
	Dalle LED 60x60 saillie 33W - IP65 - IK06 - UGR 19 Grille diffuseur micro prismatique
	Dalle LED 120x60 Saillie 26W - IP65 - IK06 - 3200lm - UGR 19 Grille diffuseur micro prismatique
E10	Downlight encastré LED 15W - IP44 - IK06
E11	Spot encastré LED 13,4W - IP44 - IK06
	Réglette étanche LED 21W
	Downlight décoratif LED 11W
	Projecteur Exterieur décoratif LED 16W - 3000 K
	Hublot Etanche carré décoratif exterieur LED 21W
	Suspension Noir Extérieur/blanc interieur LED 27W
	Projecteur étanche LED 53W - 3000k
	Interrupteur simple allumage
	Interrupteur simple allumage étanche
	Détecteur de mouvement encastré pladond 360°
	Détecteur de mouvement saillie mural 180°
	Bouton poussoir
	Prise HDMI
	Arrêt d'urgence général bâtiment h=2.25m

LEGENDE ECLAIRAGE DE SECURITE

BA	BAES 45 lumens étanche
BS	BAES 45 lumens applique
BAES	BAES Fléché 45 lumens applique
BAP	Bloc Autonome Portable d'intervention

LEGENDE APPAREILLAGE ET ALIMENTATIONS

	Alimentation électrique - puissance à préciser
	Attente 3G1,5mm²
	Attente 3G2,5mm²
	PRISES DE COURANT 10A NORMALE SIMPLE & DOUBLE
	PRISES DE COURANT 10A IP55 SIMPLE & DOUBLE
	Tableau électrique
B1	Poste de travail type B1 mural encastré 3 PC Normales / 2 RJ45
B2	Poste imprimante type B2 mural 1 PC Normales/1 RJ 45
B3	Poste informatique de lecture type B3 mural 2 PC Normales/1 RJ45

LEGENDE CONTROLE ACCES / INTRUSION

	Clavier à code
	Détecteur de mouvement double technologie
	Sirène Intérieure intrusion 110dB
	Centrale d'alarme intrusion ou module déporté

LEGENDE SSI

SDI|MSI	Centrale SDI-CMSI
	Détecteur Optique adressable
	Déclencheur manuel adressable
	Diffuseur sonore h=2,25m
	Diffuseur sonore lumineux h=2,25m
	Diffuseur lumineux h=2,25m
	Indicateur d'action
PCF	Porte coupe feu
RA	Report d'alarme

LEGENDE DATA

BAIE BBOJ	BAIE/COFFRET VDI
	PRISE RJ45

M.M.W. ARCHITECTURE
Tribu de Thuahaick B.P. 595 We - 98820 Lifou
2 rue Pierre Lecole - Parc de Normandie - 98800 Nouméa
Tel : 45.48.00 - Fax : 45.48.00
Tel : 23.64.20 - Fax : 23.64.20
secretariat.mmw@mmw.nc

ARCHIFALE
BP 61- Mata utu - 98 600 Wallis & Futuna
Tel : 82.12.74 - 72.12.74
hakomani.petelo@architectes.org
archifale@hotmail.fr

STRUCTURE CONCEPT
Imm.le Cap Horn 2A , rue Lapérouse,
Fbg.Blanchot 98 800 Nouméa -
Tel : 25.95.52 - Fax : 25.95.02
direction@structureconcept.nc

INGENC - BUREAU D'ETUDES
121 rue Jacques lekawe
BP 18559 - 98 857 - Nouméa
Tel : 24.87.16
cedric.faure@ingenc.nc

SIGMA
1 Rue Isidore Le Goupils 98 800 - Nouméa
Tel / Fax : 27.12.82
vincent.gaillard@sigma.nc
joel.beaumont@sigma.nc

ETUDES SECURITE SERVICES
228 rue Georges LEQUES - ZI Normandie
BP 2025 - 98874 Pont des Français
Tel : 44.95.57 - Fax : 44.95.67
david.lemoine@es2.nc

GEOME - BUREAU D'ETUDES
13 rue du 5 Mai - 98 800 - NOUMEA
Tel : 28.24.82
geome.energie@gmail.com

ENVIE
12 Rue des Jardins de Kati - Katiramona Sud
BP 7652 - 98801 Nouméa Cedex
Tel : 27.85.33 - Fax : 27.85.33 -
lionel.envie@nautile.nc

CONSTRUCTION DU BATIMENT "ARCHIVES & MEMOIRE DE WALLIS" ILES DE WALLIS & FUTUNA

D.C.E. 03

DOSSIER DE CONSULTATION DES ENTREPRISES

PLANCHE BET N° EL01

PLANS GENERAUX

PLAN IMPLANTATION

COURANT FORT ET COURANT FAIBLE

VISA

Maîtrise d'ouvrage :
Administration superieure des îles wallis & futuna
BP 16 - havelu
98 600 uvea
Liberté • Égalité • Fraternité
RÉPUBLIQUE FRANÇAISE

Assistant Maîtrise d'ouvrage :
THESEE INGENIERIE & THETIS

ECHELLE : 1/100°

Date : 21 SEPTEMBRE 2026

MODIFICATIONS	DATE