MAÎTRE D'OUVRAGE : DRAC PAYS DE LA LOIRE

4 9 - F O N T E V R A U D

A B B A Y E R O Y A L E

LOGIS DE L'ABBESSE ET LOGIS DES HÔTES

R E S T A U R A T I O N D E S F A Ç A D E S E T
A C H È V E M E N T D E S T O I T U R E S



JUILLET 2026 **DCE**

P I È C E S G R A P H I Q U E S

CHRISTOPHE BATARD, ARCHITECTE DPLG, ACMH - 2BDM ARCHITECTES 60-62 RUE D'HAUTEVILLE - 75010 PARIS - CONTACT@2BDM.FR TEL : + 33 1 42 26 84 13 FAX : + 33 1 42 26 76 22 -SARL D'ARCHITECTURE AU CAPITAL DE 66.750 EUROS - RCS PARIS N°: 513 437 046

SOMMAIRE DES PIÈCES GRAPHIQUES

0.01	Plans de situation	sans éch.
0.02	Plan masse	Éch. 1/500

ÉTAT ACTUEL

0.03	Plan du rez-de-chaussée	sans éch.
0.04	Plan du premier étage	sans éch.
0.05	Plan du deuxième étage	Éch. 1/100
0.06	Plan du troisième étage	Éch. 1/100
0.07	Plan de toiture	Éch. 1/100
0.08	Plan du sous-sol	Éch. 1/100

Logis de l'abbesse

0.09	Elévations Est, Ouest, Nord et Sud	Éch. 1/200
0.10	Elévations Est et Ouest	Éch. 1/100
0.11	Elévation Nord	Éch. 1/100
0.12	Elévation Sud	Éch. 1/100
		Éch. 1/100

Logis des Hôtes

0.13	Elévations Ouest, Est & Nord	Éch. 1/200
0.14	Elévation Est - Partie gauche	Éch. 1/100
0.15	Elévation Est - Partie droite	Éch. 1/100
0.16	Elévation Nord	Éch. 1/100
0.17	Elévation Ouest - Partie gauche	Éch. 1/100
0.18	Elévation Ouest - Partie droite	Éch. 1/100

ÉTAT SANITAIRE

Logis de l'abbesse

1.01	Elévation Est et Ouest	Éch. 1/100
1.02	Elévation Nord	Éch. 1/100
1.03	Elévation Sud	Éch. 1/100

Logis des Hôtes

1.04	Elévation Est - Partie gauche	Éch. 1/100
1.05	Elévation Est - Partie droite	Éch. 1/100
1.06	Elévation Ouest - Partie gauche	Éch. 1/100
1.07	Elévation Ouest - Partie droite	Éch. 1/100

MENUISERIES

2.01	Etat sanitaire menuiseries - Logis de l'Abbesse	Éch. 1/200
2.02	Etat sanitaire menuiseries - Logis des hôtes	Éch. 1/200
2.03	Typologie des menuiseries	Éch. 1/50
2.04	Menuiseries hors types	Éch. 1/50
2.05	Menuiseries hors types - Photos	sans éch.
2.06	Logis de l'Abbesse - Elévations Est, Ouest, Nord & Sud	Éch. 1/200
2.07	Logis des Hôtes - Elévations Ouest, Est & Nord	Éch. 1/100
2.08	Détails Types 0 et 1	sans Éch.
2.09	Détails Type 2	sans Éch.
2.10	Détails Type 3	sans Éch.
2.11	Détails Type 4	sans Éch.
2.12	Détails Type 5	sans Éch.
2.13	Détails Type 6	sans Éch.
2.14	Détails Type 7	sans Éch.
2.15	Détails Type 8a	sans Éch.
2.16	Détails Type 8b	sans Éch.
2.17	Détails Type 9	sans Éch.
2.18	Détails Type 10	sans Éch.
2.19	Détails Type 11	sans Éch.
2.20	Détails Type 12	sans Éch.
2.21	Détails Type 13	sans Éch.
2.22	Détails Type 14	sans Éch.
2.23	Détails Type 15	sans Éch.
2.24	Détails Type 16	sans Éch.
2.25	Détails Type 17	sans Éch.
2.26	Détails Type 18	sans Éch.
2.27	Détails Type 19	sans Éch.
2.28	Détails Type 20	sans Éch.
2.29	Détails Type 21	sans Éch.
2.30	Synthèse Logis de l'Abbesse	sans Éch.
2.31	Synthèse Logis des Hôtes	sans Éch.
2.32	Détails de menuiserie - Type 8a	Éch. 1/20, 1/2 & 1/5
2.33	Détails de menuiserie -Type 9	Éch. 1/20, 1/2 & 1/5
2.34	Détails de menuiserie - Type 11	Éch. 1/20, 1/2 & 1/5

ÉTAT PROJETÉ

Logis de l'abbesse


3.01	Elévations Est, Ouest, Nord et Sud	Éch. 1/200
3.02	Elévation Est et Ouest	Éch. 1/100
3.03	Elévation Nord	Éch. 1/100
3.04	Elévation Sud	Éch. 1/100


Logis des Hôtes

3.05	Elévations Ouest, Est	Éch. 1/200
3.06	Elévation Est - Partie gauche	Éch. 1/100
3.07	Elévation Est - Partie droite	Éch. 1/100
3.08	Elévation Ouest - Partie gauche	Éch. 1/100
3.09	Elévation Ouest - Partie droite	Éch. 1/100
3.10	Détails de menuiserie - Type 8a base	Éch. 1/20, 1/2 & 1/5
3.11	Détails de menuiserie - Type 8a PSE	Éch. 1/20, 1/2 & 1/5
3.12	Détails de menuiserie -Type 9 base	Éch. 1/20, 1/2 & 1/5
3.13	Détails de menuiserie -Type 9 PSE	Éch. 1/20, 1/2 & 1/5
3.14	Détails de menuiserie - Type 11	Éch. 1/20, 1/2 & 1/5
3.15	Plan de toiture et coupes de principe	Éch. 1/200
3.16	Plan de phasage	Éch. 1/250
3.17	Repérage nettoyage R+2	Éch. 1/250
3.18	Repérage nettoyage R+3	Éch. 1/250
3.19	Plan d'installation de chantier base vie	Éch. 1/250
3.20	Plan d'installation de chantier TF - Phase 0.1	Éch. 1/250
3.21	Plan d'installation de chantier TF - Phase 0.2	Éch. 1/250
3.22	Plan d'installation de chantier TF - Phase 0.3	Éch. 1/250
3.23	Plan d'installation de chantier TF - Phase 0.4	Éch. 1/250
3.24	Plan d'installation de chantier TO n°1 - Phase 1.1	Éch. 1/250
3.25	Plan d'installation de chantier TO n°2 - Phase 2.1	Éch. 1/250
3.26	Plan d'installation de chantier TO n°3 - Phase 3.1	Éch. 1/250

Plan de situation



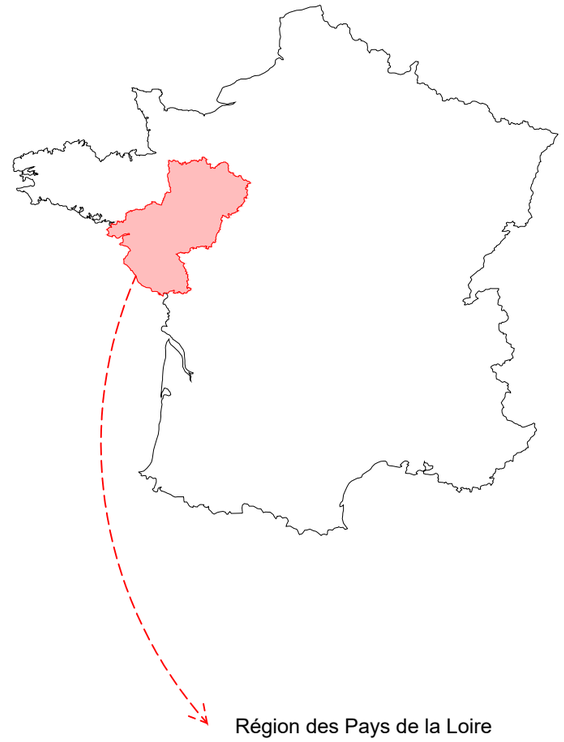

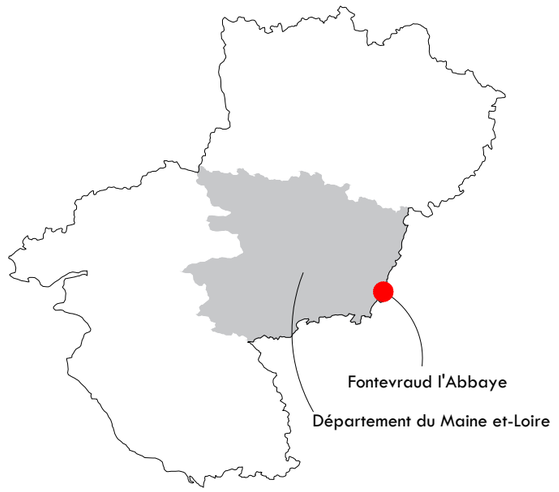

N

DCE	49-FONTEVRAUD L'ABBAYE	ABBAYE ROYALE
	LOGIS DE L'ABBESSE & LOGIS DES HOTES *RESTAURATION DES FACADES ET ACHEVEMENT DES TOITURES*	***ETAT ACTUEL***
	Date : juillet 26	
	Echelle : Sans	**Plan de situation**
0.01	MOA : DRAC Pays de la Loire	
	MOE : 2BDM Architectes - Christophe BATARD - Architecte en chef des monuments historiques	

Plan masse

COUR D'HONNEUR
(ANCIENNE COUR DU DEHORS)

BÂTIMENT D'ACCUEIL

Cour des Fours

Cour de la Gendarmerie

LOGIS DES HÔTES

JARDIN

LOGIS DE L'ABBESSE
(Logis des Filles de Frances)

ORANGERIE

Pavillon Nord de l'Ecrou

Poterne de l'Ecrou

COUR DE L'ECROU

Galerie Ouest

Pavillon Sud de l'Ecrou

Cuisine
(Tour d'Evrault)

EGLISE ABBATIALE

Galerie Renée de Bourbon

Galerie Nord

CLOÎTRE
DU GRAND MOUTIER

Sacristie

Galerie Est

Salle Capitulaire

CHAPELLE ST-BENOIT

Chauffoir

Porche St-Benoit

Aile Nord

CLOÎTRE
DES INFIRMERIES
SAINT-BENOIT

AILE SUD DU GRAND MOUTIER

Galerie Sud

Grand Réfectoire

Aile Est du Grand Moutier

N

ÉCH. 1/500 0 10 25 m

Limites d'intervention

DCE	49-FONTEVRAUD L'ABBAYE	ABBAYE ROYALE
	LOGIS DE L'ABBESSE & LOGIS DES HOTES *RESTAURATION DES FACADES ET ACHEVEMENT DES TOITURES*	
		ETAT ACTUEL
	Date : juillet 26	
	Echelle : 1/500e	**Plan masse**
0.02	MOA : DRAC Pays de la Loire	
	MOE : 2BDM Architectes - Christophe BATARD - Architecte en chef des monuments historiques	

ÉTAT ACTUEL

Plan rez-de-chaussée

LOGIS DE L' ABBESSE

LOGIS DES HÔTES

COUR
377.21 m²

A-ba-08-N00-P10
32.10 m²

A-ba-08-N00-P05
3.60 m²

A-ba-08-N00-P09
6.15 m²

A-ba-08-N00-P07
3.66 m²

A-ba-08-N00-P06
18.55 m²

A-ba-08-N00-P03
25.00 m²

A-ba-08-N00-P02
39.53 m²

A-ba-08-N00-P01
6.66 m²

A-ba-08-N00-P04
6.15 m²

A-ba-08-N00-P34
2.81 m²

A-ba-08-N00-P14
27.00 m²

A-ba-08-N00-P12
22.13 m²

A-ba-08-N00-P11
18.84 m²

A-ba-08-N00-P15
5.55 m²

A-ba-08-N00-P16
3.25 m²

A-ba-08-N00-P17
1.82 m²

A-ba-08-N00-P18
1.50 m²

A-ba-08-N00-P13
27.53 m²

A-ba-09-N00-P29
6.10 m²

A-ba-09-N00-P28
27.00 m²

A-ba-09-N00-P27
19.23 m²

A-ba-09-N00-P26
4.29 m²

A-ba-09-N00-P25
21.38 m²

A-ba-09-N00-P24
2.66 m²

A-ba-09-N00-P23
3.13 m²

A-ba-09-N00-P22
4.16 m²

A-ba-09-N00-P21
2.49 m²

A-ba-09-N00-P20
28.52 m²

A-ba-09-N00-P19
4.56 m²

A-ba-09-N00-P18
16.74 m²

A-ba-09-N00-P17
2.31 m²

A-ba-09-N00-P10
4.40 m²

A-ba-09-N00-P15
12.96 m²

A-ba-09-N00-P14
16.81 m²

A-ba-09-N00-P13
4.42 m²

A-ba-09-N00-P12
17.21 m²

A-ba-09-N00-P11
3.76 m²

A-ba-09-N00-P08
2.68 m²

A-ba-09-N00-P05
11.12 m²

A-ba-09-N00-P10
3.67 m²

A-ba-09-N00-P07
5.64 m²

A-ba-09-N00-P06
18.98 m²

A-ba-09-N00-P04
12.95 m²

A-ba-09-N00-P03
29.13 m²

A-ba-09-N00-P02
21.20 m²

A-ba-09-N00-P01
13.67 m²

A-ba-14-N00-P26
14.83 m²

A-ba-14-N00-P25
11.74 m²

A-ba-14-N00-P24
6.25 m²

A-ba-14-N00-P23
4.40 m²

A-ba-14-N00-P22
15.66 m²

A-ba-14-N00-P21
11.23 m²

A-ba-14-N00-P20
19.63 m²

A-ba-14-N00-P19
15.67 m²

A-ba-14-N00-P18
26.75 m²

A-ba-14-N00-P17
3.30 m²

A-ba-14-N00-P16
1.60 m²

A-ba-14-N00-P15
5.97 m²

A-ba-14-N00-P14
4.08 m²

A-ba-14-N00-P13
4.08 m²

A-ba-14-N00-P12
4.08 m²

A-ba-14-N00-P11
4.08 m²

A-ba-14-N00-P10
16.10 m²

A-ba-14-N00-P09
6.24 m²

A-ba-14-N00-P08
4.08 m²

A-ba-14-N00-P07
4.08 m²

A-ba-14-N00-P06
4.29 m²

A-ba-14-N00-P05
8.37 m²

A-ba-14-N00-P04
8.35 m²

A-ba-14-N00-P03
15.33 m²

144.85 m²

A-ba-14-N00-P27
17.94 m²

A-ba-14-N00-P28
3.43 m²

A-ba-14-N00-P28
4.29 m²

A-ba-14-N00-P30
9.90 m²

A-ba-14-N00-P31
4.14 m²

A-ba-07-N00-P01
39.41 m²

66.60 m²

ÉCH. 1/200 0 5 10 m

DCE	49-FONTEVRAUD L'ABBAYE	ABBAYE ROYALE
	LOGIS DE L'ABBESSE & LOGIS DES HOTES *RESTAURATION DES FACADES ET ACHEVEMENT DES TOITURES*	***ETAT ACTUEL***
	Date : juillet 26	
	Echelle : 1/200e	**Plan rez-de-chaussée**
0.03	MOA : DRAC Pays de la Loire	
	MOE : 2BDM Architectes - Christophe BATARD - Architecte en chef des monuments historiques	

Plan du premier étage

LOGIS DE L' ABBESSE


LOGIS DES HÔTES

zone
non relevée

ÉCH. 1/200 0 5 10 m

DCE	49-FONTEVRAUD L'ABBAYE	ABBAYE ROYALE
	LOGIS DE L'ABBESSE & LOGIS DES HOTES *RESTAURATION DES FACADES ET ACHEVEMENT DES TOITURES*	***ETAT ACTUEL***
	Date : juillet 26	
	Echelle : 1/200e	**Plan du premier étage**
0.04	MOA : DRAC Pays de la Loire	
	MOE : 2BDM Architectes - Christophe BATARD - Architecte en chef des monuments historiques	


Plan du deuxième étage

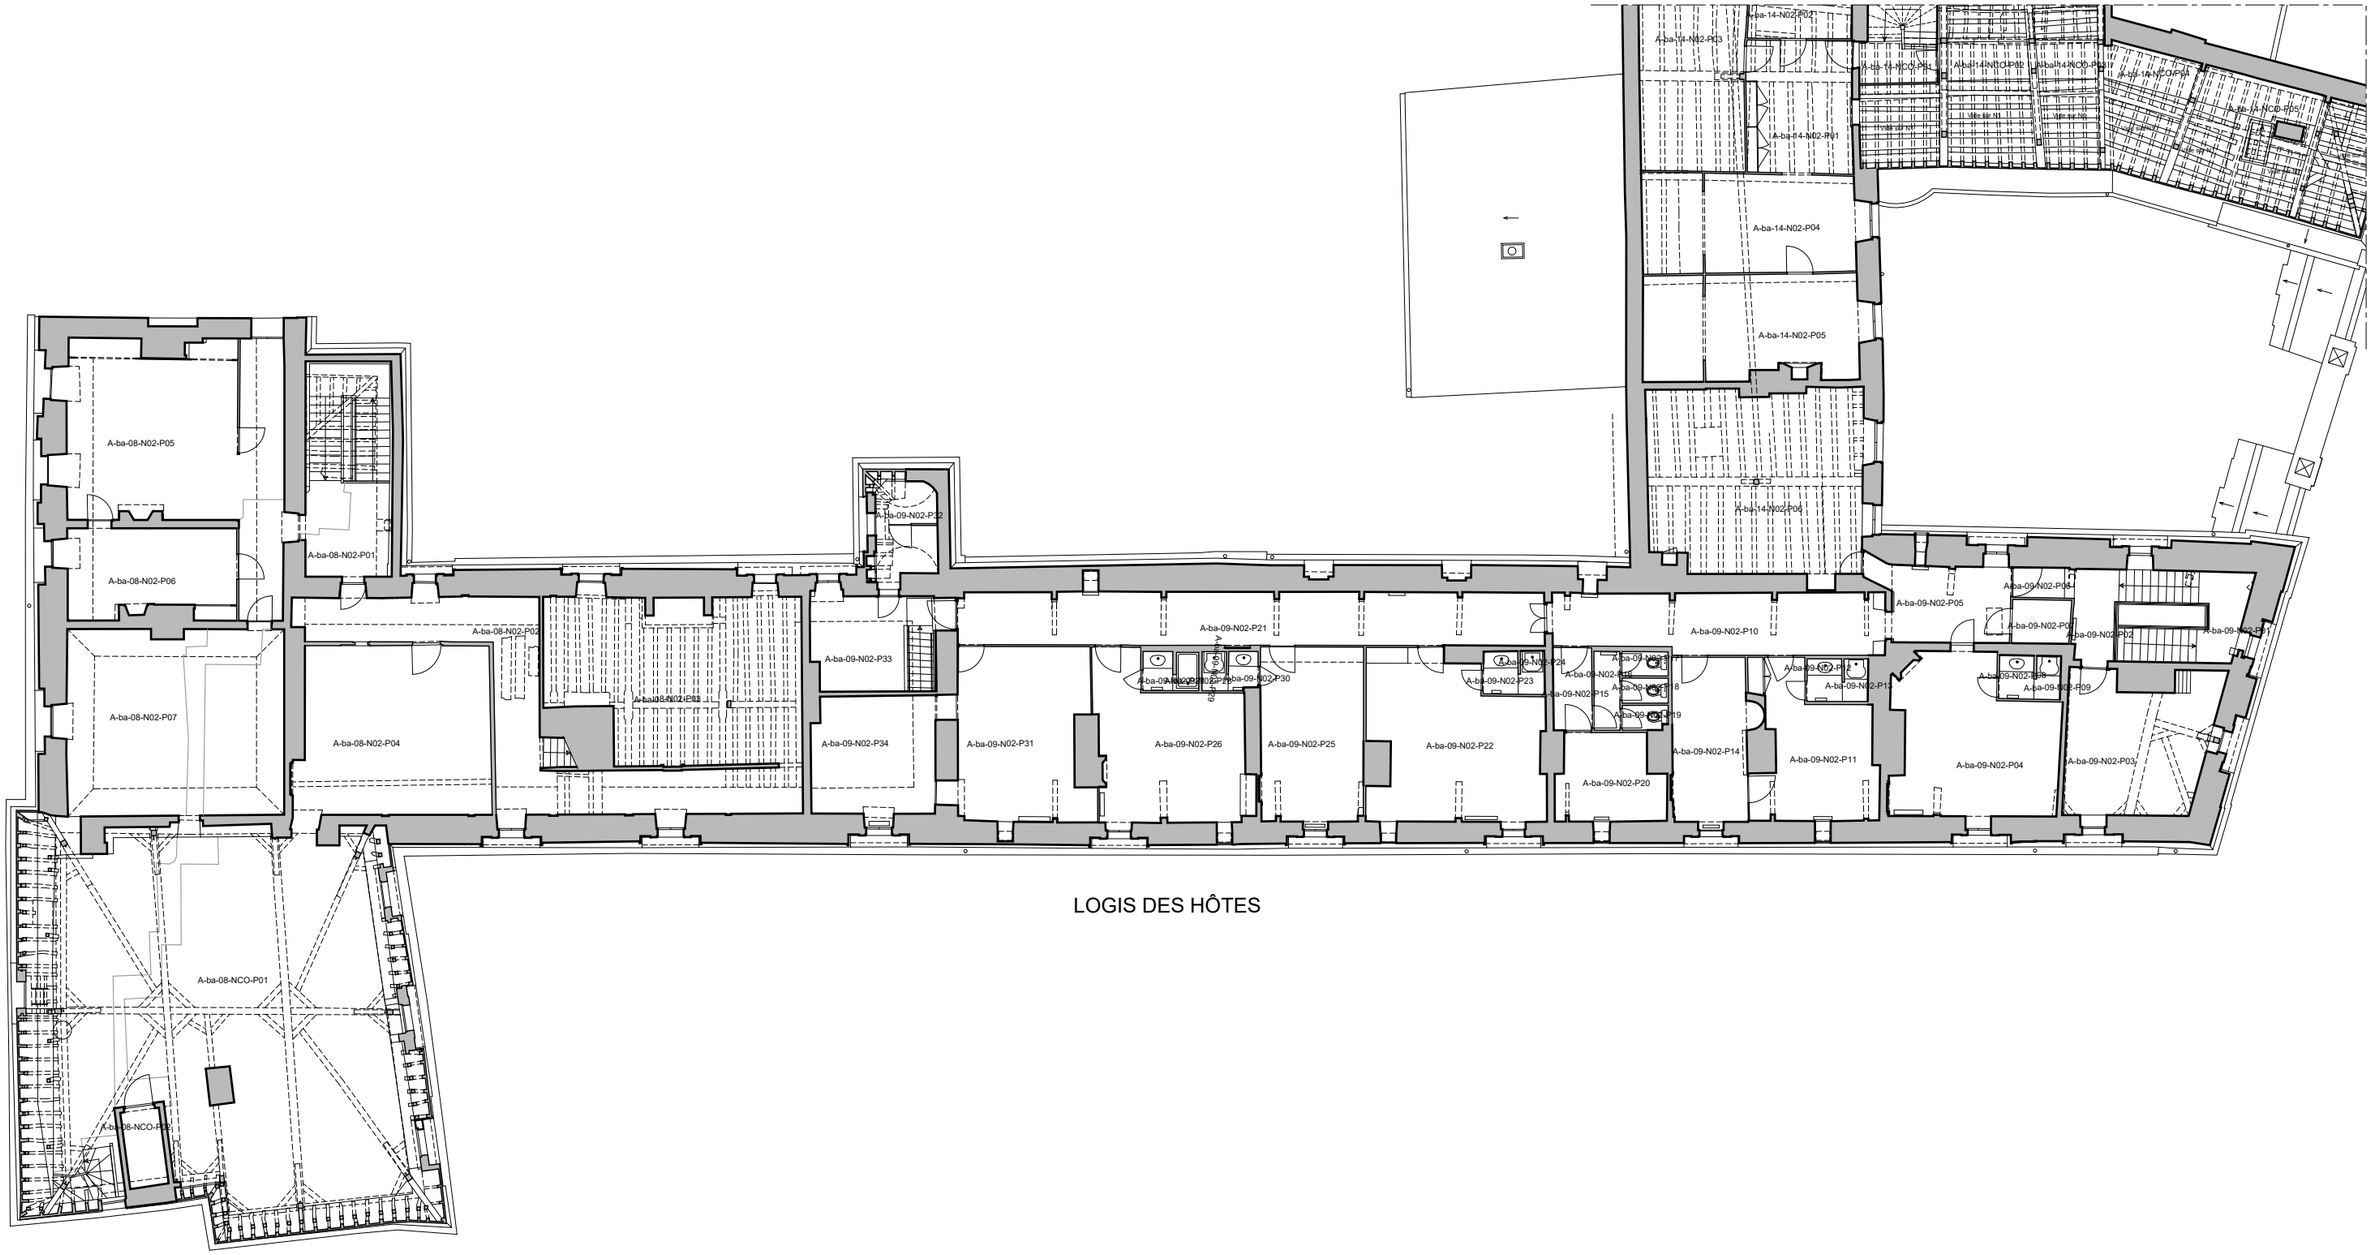

ÉCH. 1/200 0 5 10 m

DCE	49-FONTEVRAUD L'ABBAYE	ABBAYE ROYALE
	LOGIS DE L'ABBESSE & LOGIS DES HOTES *RESTAURATION DES FACADES ET ACHEVEMENT DES TOITURES*	***ETAT ACTUEL***
	Date : juillet 26	
	Echelle : 1/200e	**Plan du deuxième étage**
0.05	MOA : DRAC Pays de la Loire	
	MOE : 2BDM Architectes - Christophe BATARD - Architecte en chef des monuments historiques	


Plan du troisième étage

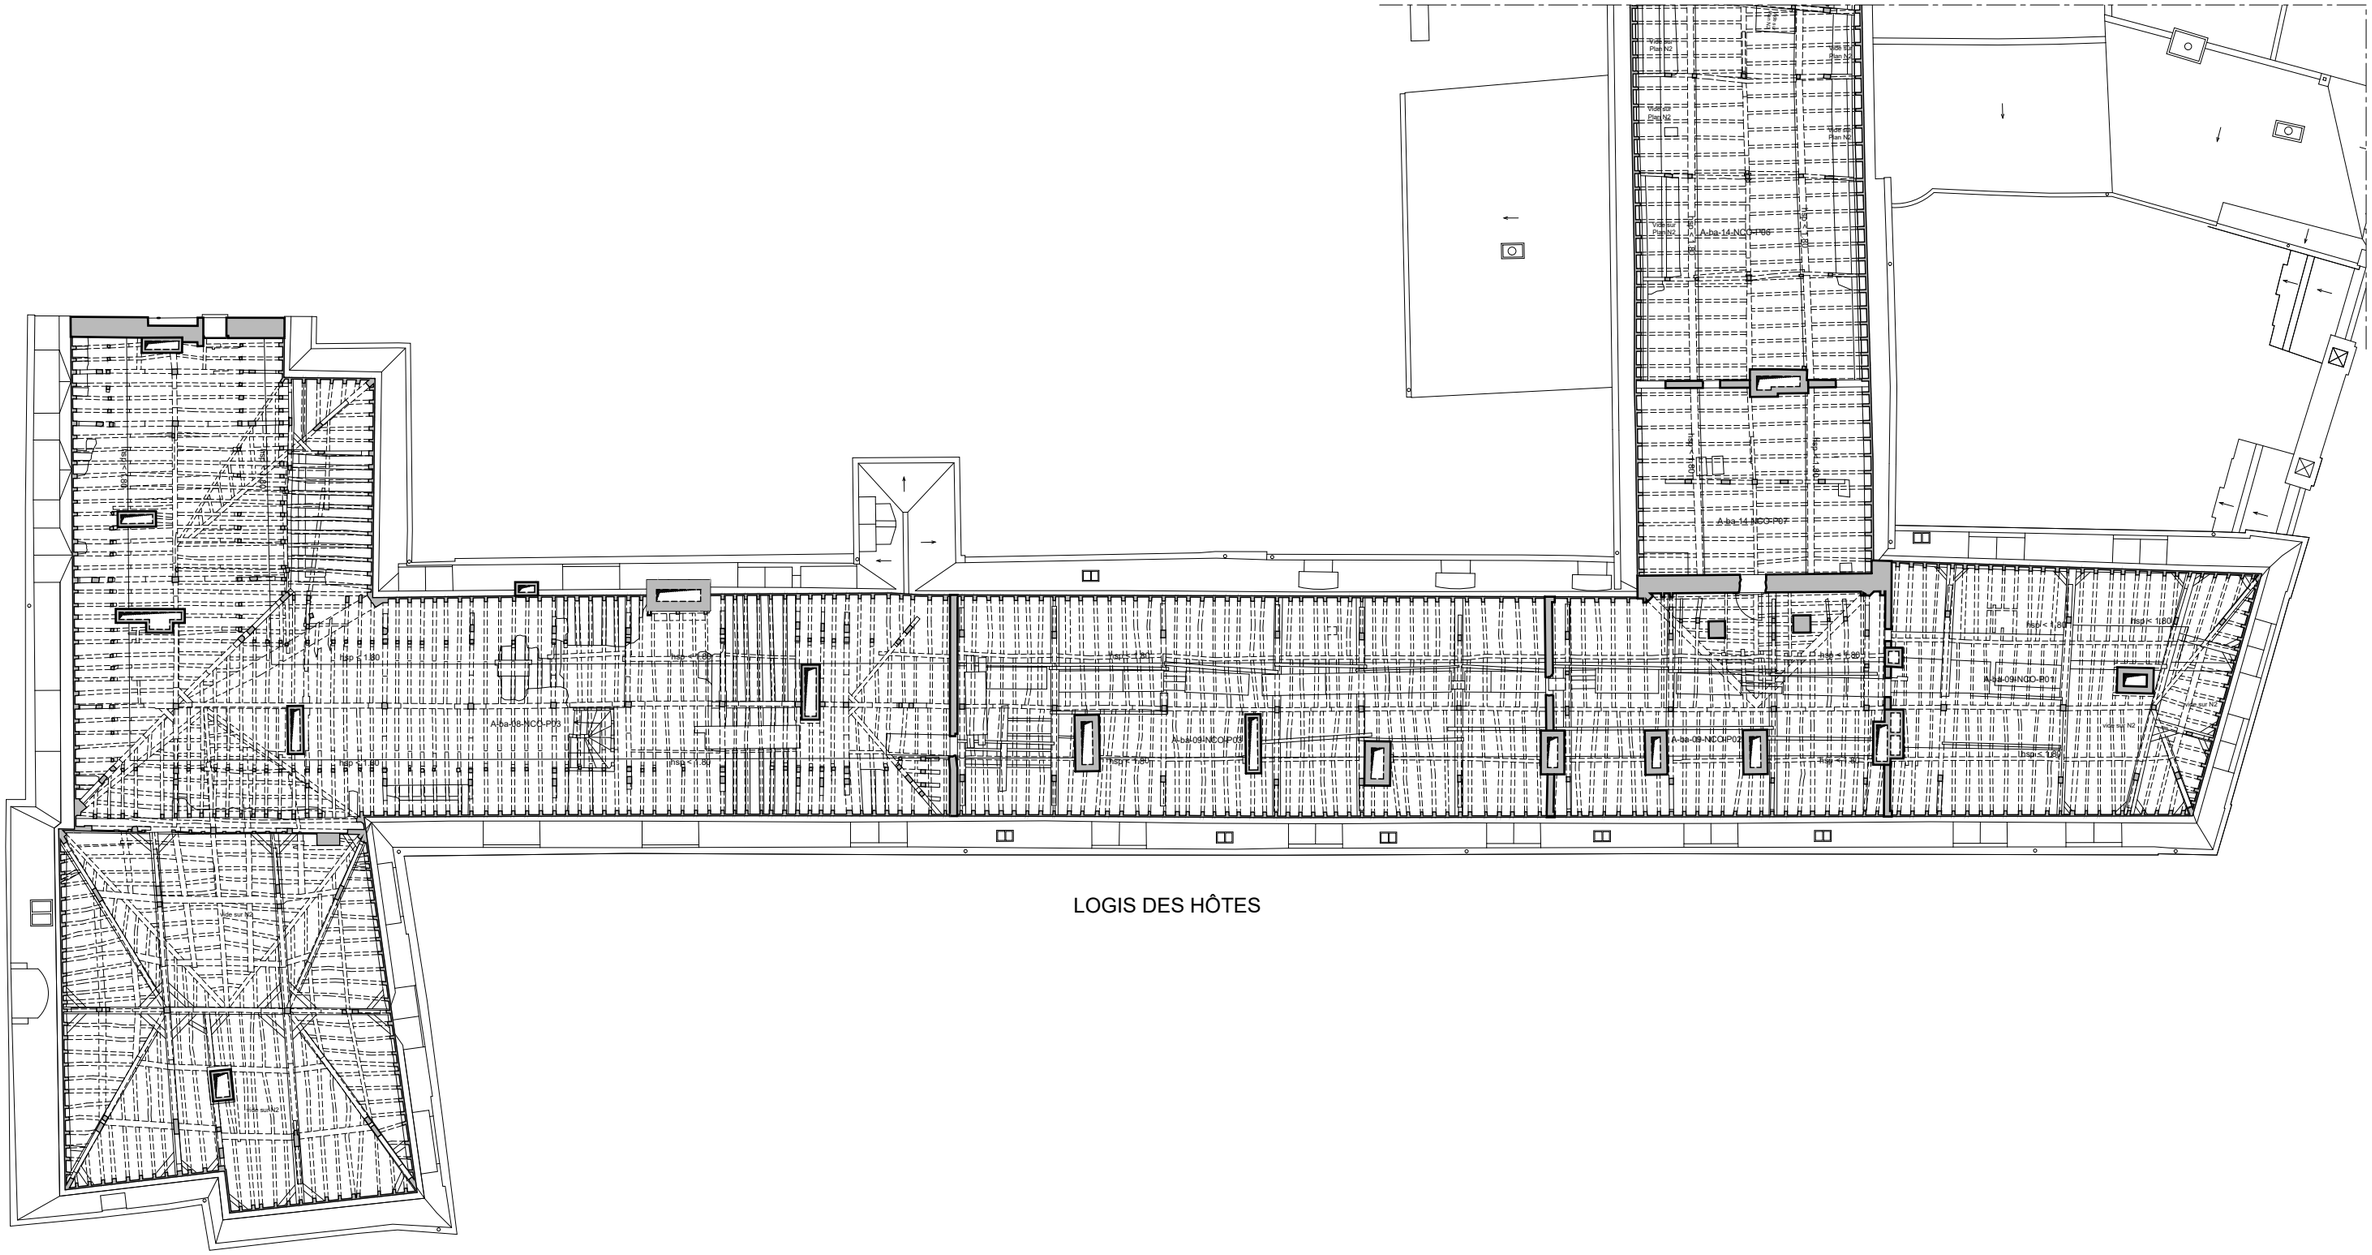

ÉCH. 1/200 0 5 10 m

DCE	49-FONTEVRAUD L'ABBAYE	ABBAYE ROYALE
	LOGIS DE L'ABBESSE & LOGIS DES HOTES *RESTAURATION DES FACADES ET ACHEVEMENT DES TOITURES*	
	Date : juillet 26	***ETAT ACTUEL***
	Echelle : 1/200e	**Plan du troisième étage**
0.06	MOA : DRAC Pays de la Loire	
	MOE : 2BDM Architectes - Christophe BATARD - Architecte en chef des monuments historiques	


Plan de toiture

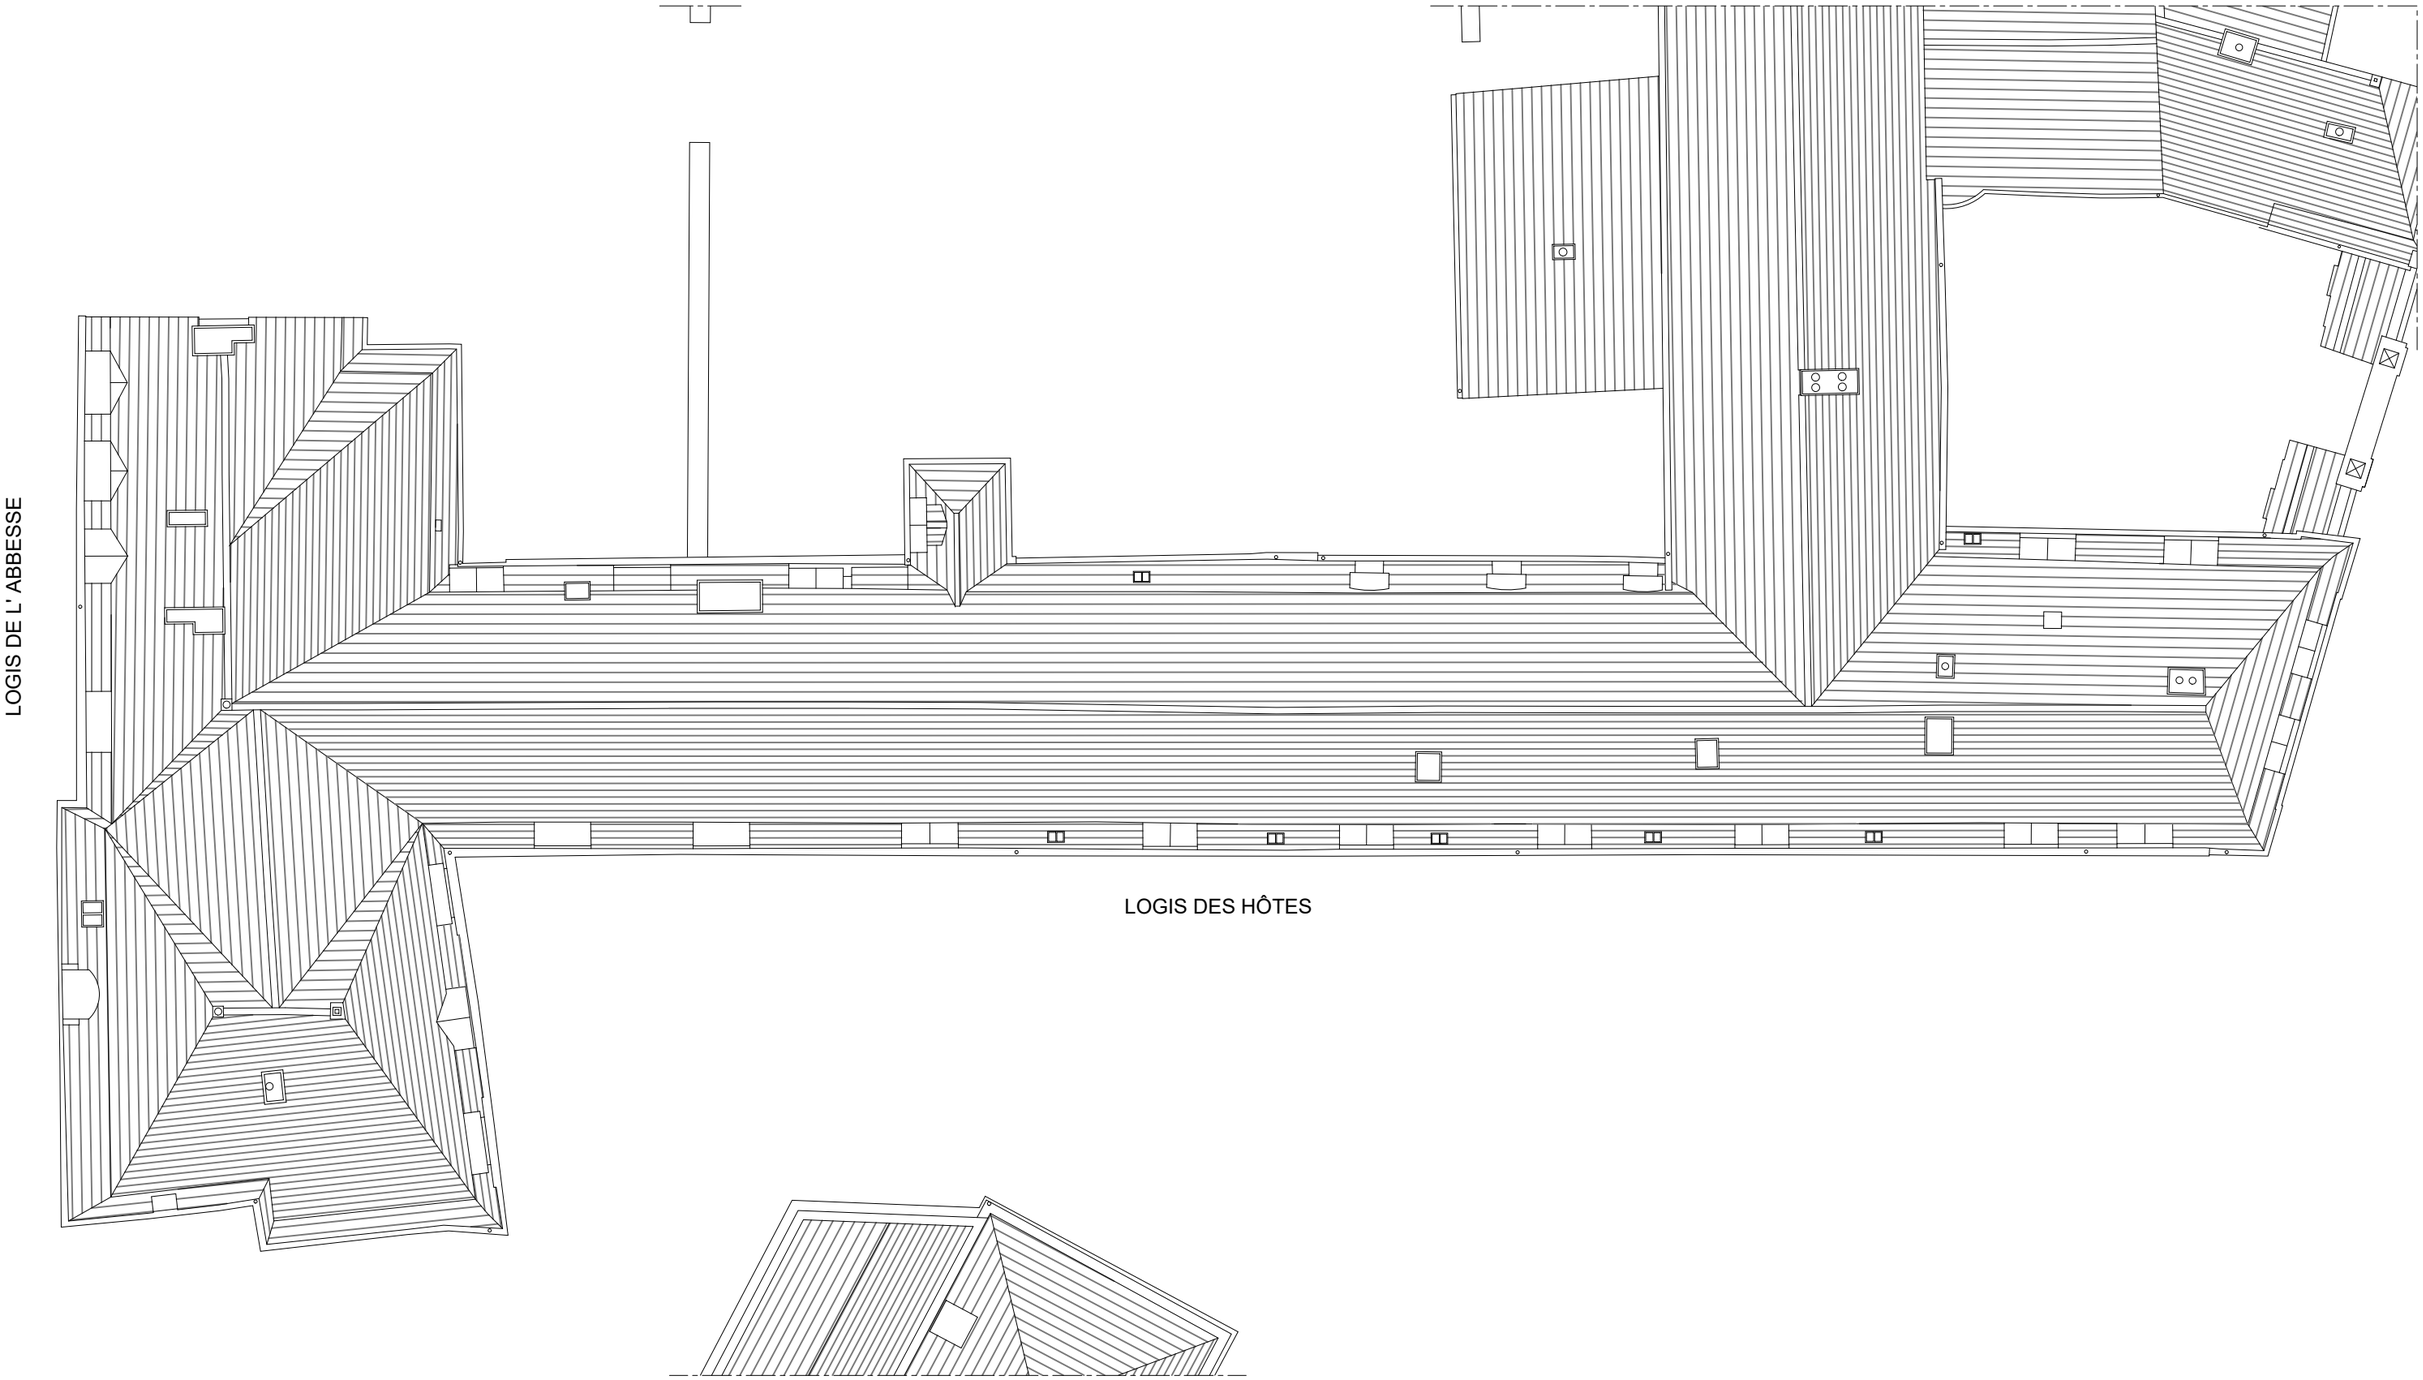

ÉCH. 1/200 0 5 10 m

DCE	49-FONTEVRAUD L'ABBAYE	ABBAYE ROYALE
	LOGIS DE L'ABBESSE & LOGIS DES HOTES *RESTAURATION DES FACADES ET ACHEVEMENT DES TOITURES*	***ETAT ACTUEL***
	Date : juillet 26	
	Echelle : 1/200e	**Plan de toiture**
0.07	MOA : DRAC Pays de la Loire	
	MOE : 2BDM Architectes - Christophe BATARD - Architecte en chef des monuments historiques	

Plan de sous-sol

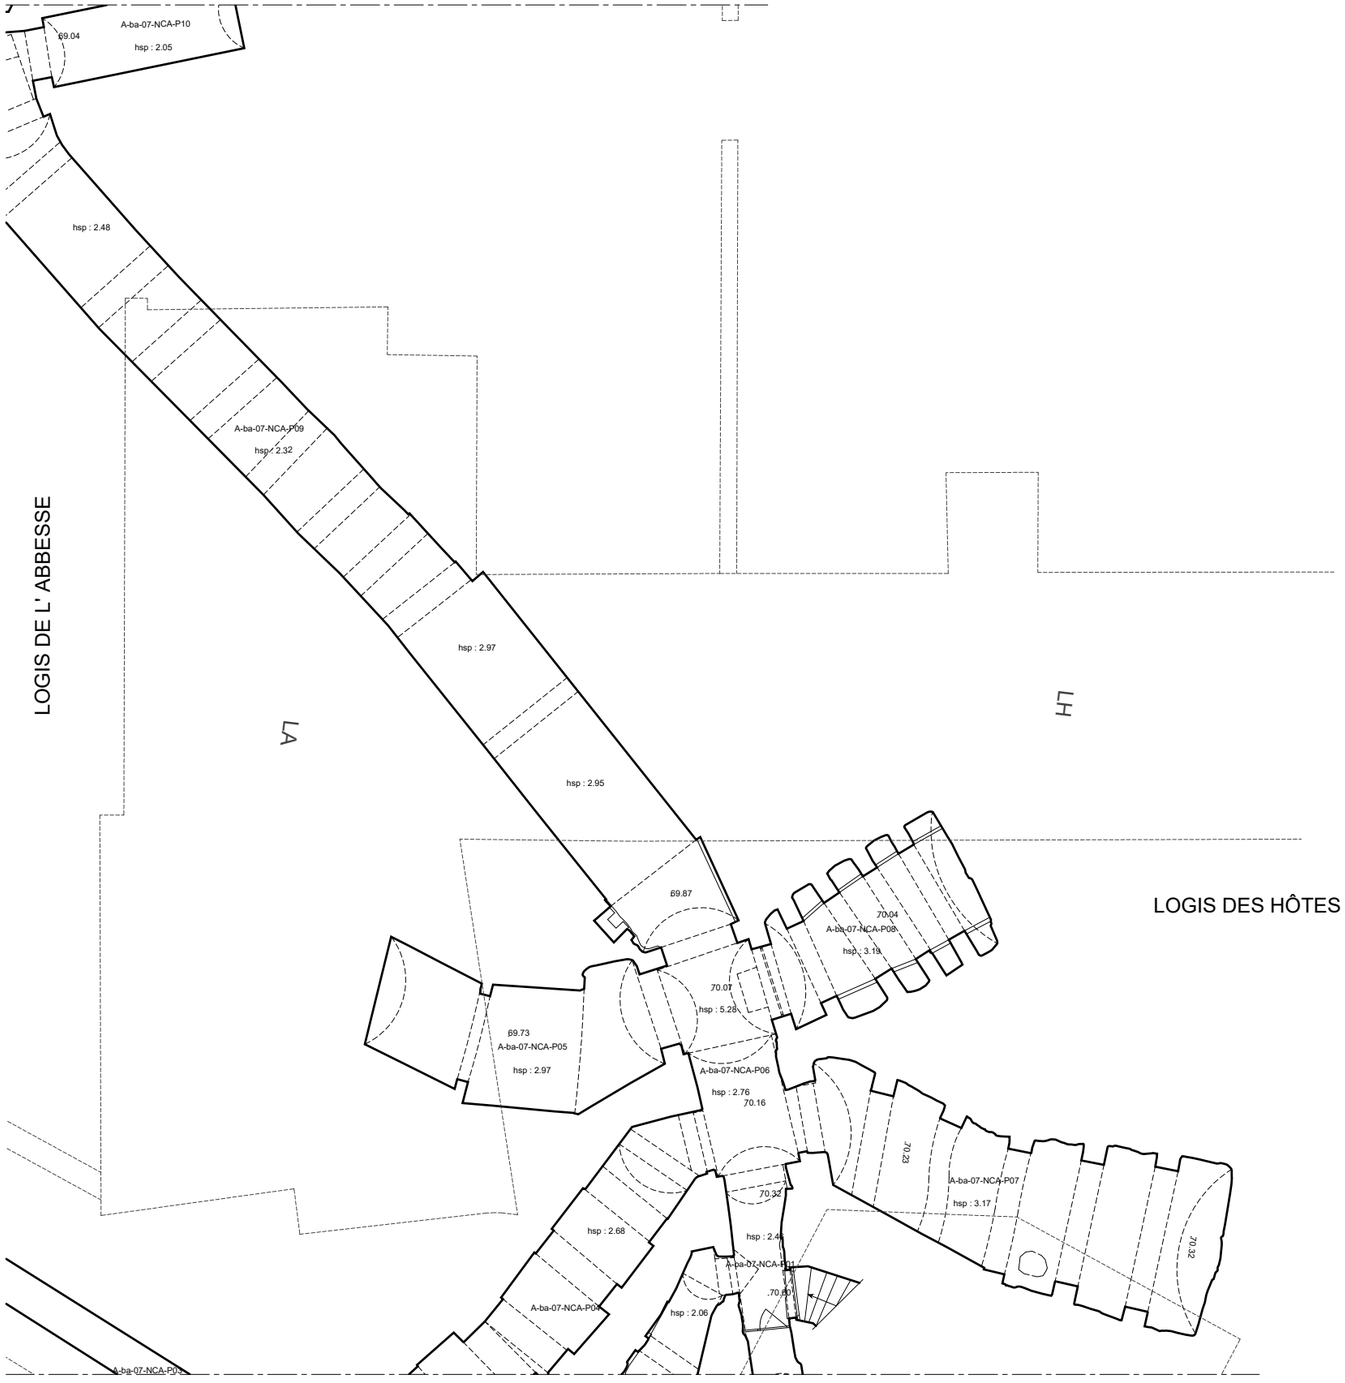


ÉCH. 1/200 0 5 10 m

DCE	49-FONTEVRAUD L'ABBAYE	ABBAYE ROYALE
	LOGIS DE L'ABBESSE & LOGIS DES HOTES *RESTAURATION DES FACADES ET ACHEVEMENT DES TOITURES*	***ETAT ACTUEL***
	Date : juillet 26	
	Echelle : 1/200e	**Plan de sous-sol**
0.08	MOA : DRAC Pays de la Loire	
	MOE : 2BDM Architectes - Christophe BATARD - Architecte en chef des monuments historiques	

LOGIS DE L'ABBESSE - Elévations Est Ouest Nord et Sud




Elévation Nord

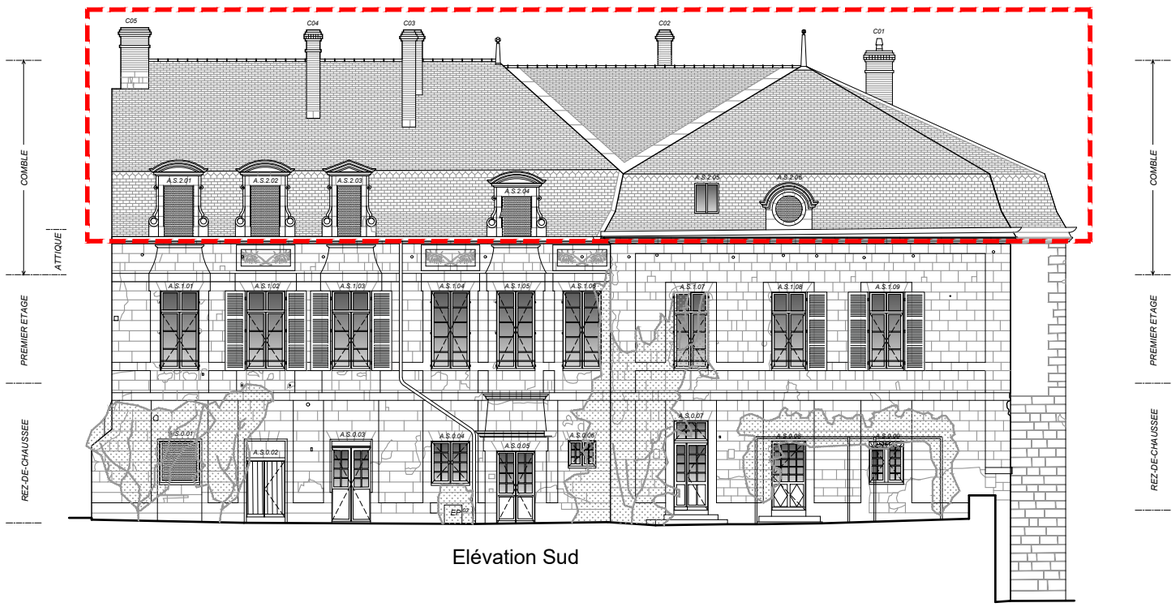

Elévation Sud




Elévation Est

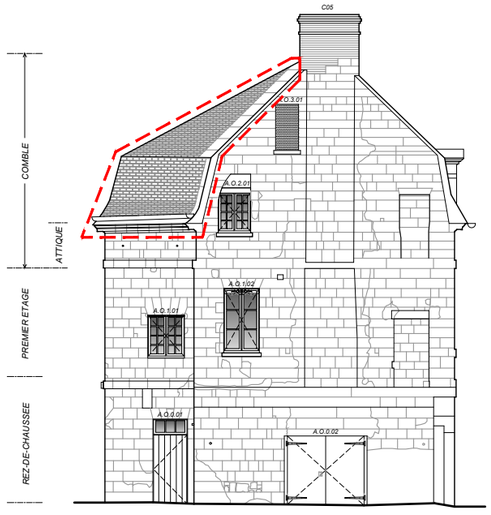

Elévation Ouest


Hors opération

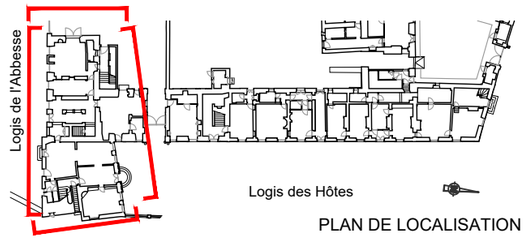

PLAN DE LOCALISATION

ÉCH. 1/200 0 5 10 m

DCE	49-FONTEVRAUD L'ABBAYE	ABBAYE ROYALE
	LOGIS DE L'ABBESSE & LOGIS DES HOTES *RESTAURATION DES FACADES ET ACHEVEMENT DES TOITURES*	
	Date : juillet 26 Echelle : 1/200e	***ETAT ACTUEL*** **LOGIS DE L'ABBESSE** **Elévations Est Ouest Nord et Sud**
0.09	MOA : DRAC Pays de la Loire	
	MOE : 2BDM Architectes - Christophe BATARD - Architecte en chef des monuments historiques	

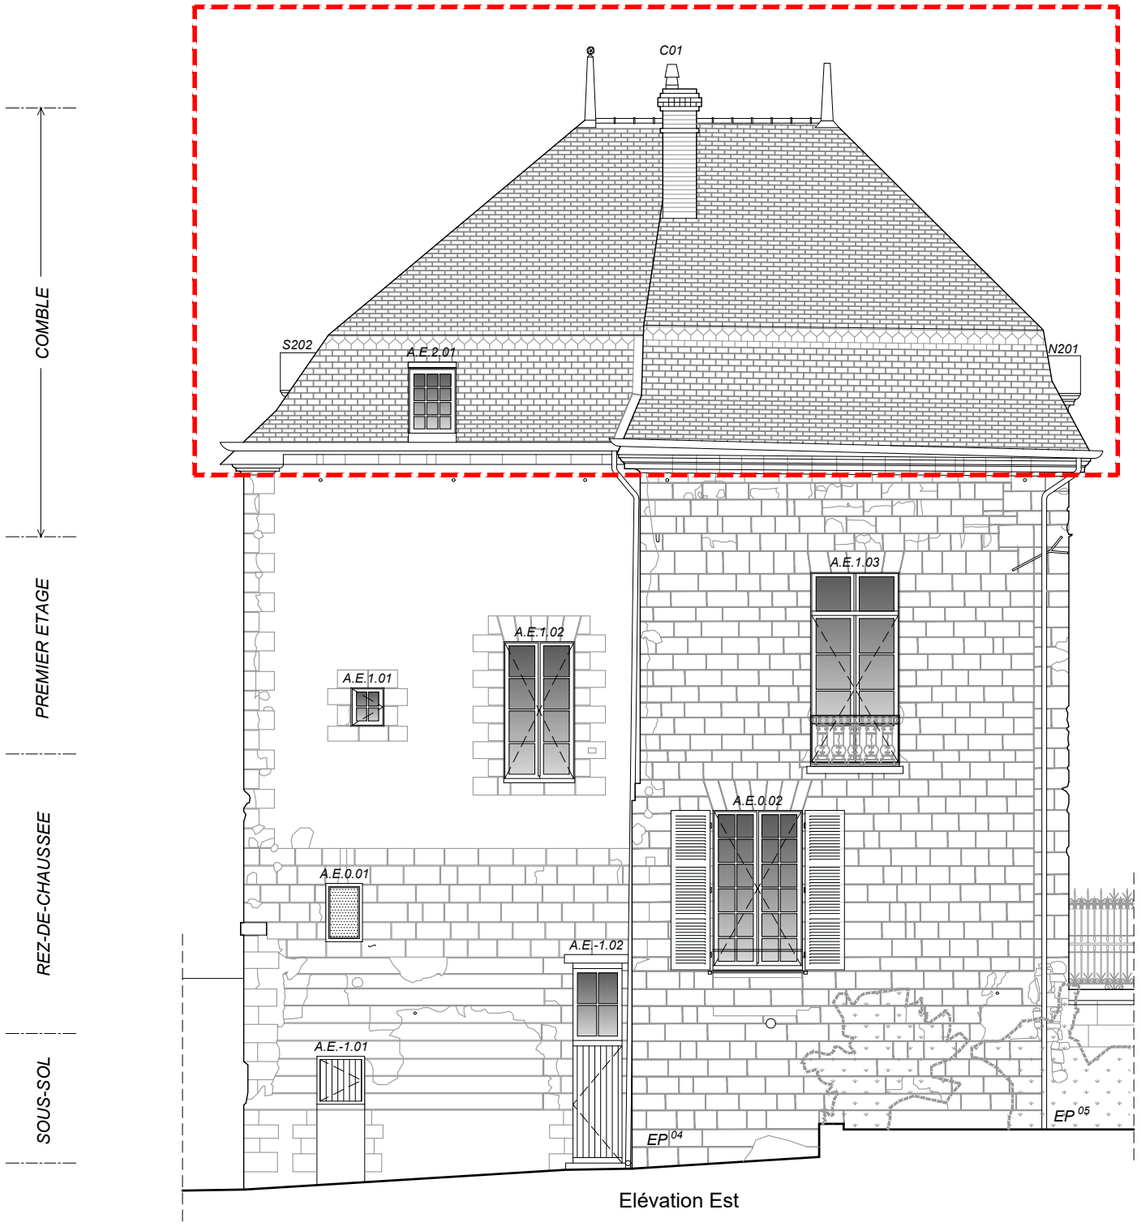


Elévation Est



Elévation Ouest

Hors opération

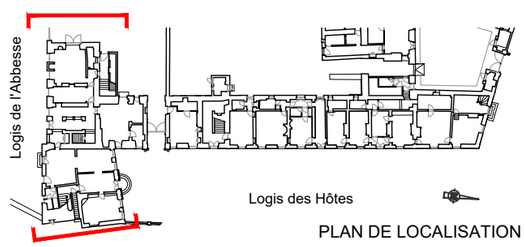

PLAN DE LOCALISATION


ÉCH. 1/100 0 5 m

DCE	49-FONTEVRAUD L'ABBAYE	ABBAYE ROYALE
	LOGIS DE L'ABBESSE & LOGIS DES HOTES *RESTAURATION DES FACADES ET ACHEVEMENT DES TOITURES*	***ETAT ACTUEL***
	Date : juillet 26 Echelle : 1/100e	**LOGIS DE L'ABBESSE** **Elévations Est et Ouest**
0.10	MOA : DRAC Pays de la Loire MOE : 2BDM Architectes - Christophe BATARD - Architecte en chef des monuments historiques	



Elévation Nord

Hors opération

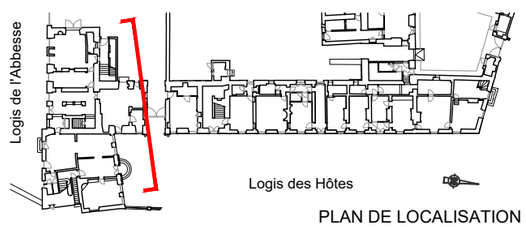

PLAN DE LOCALISATION

ÉCH. 1/100 0 5 m


DCE	49-FONTEVRAUD L'ABBAYE	ABBAYE ROYALE
	LOGIS DE L'ABBESSE & LOGIS DES HOTES *RESTAURATION DES FACADES ET ACHEVEMENT DES TOITURES*	
	Date : juillet 26	***ETAT ACTUEL*** **LOGIS DE L'ABBESSE**
	Echelle : 1/100e	**Elévation Nord**
0.11	MOA : DRAC Pays de la Loire	
	MOE : 2BDM Architectes - Christophe BATARD - Architecte en chef des monuments historiques	



Elévation Sud

Hors opération


Végétation

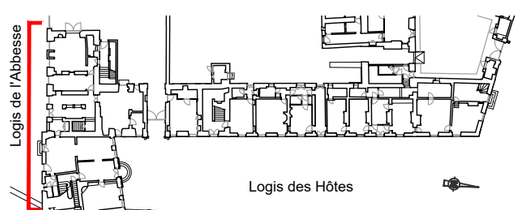


PLAN DE LOCALISATION

ÉCH. 1/100 0 5 m


DCE	49-FONTEVRAUD L'ABBAYE	ABBAYE ROYALE
	LOGIS DE L'ABBESSE & LOGIS DES HOTES *RESTAURATION DES FACADES ET ACHEVEMENT DES TOITURES*	***ETAT ACTUEL***
	Date : juillet 26 Echelle : 1/100e	**LOGIS DE L'ABBESSE** **Elévation Sud**
0.12	MOA : DRAC Pays de la Loire MOE : 2BDM Architectes - Christophe BATARD - Architecte en chef des monuments historiques	

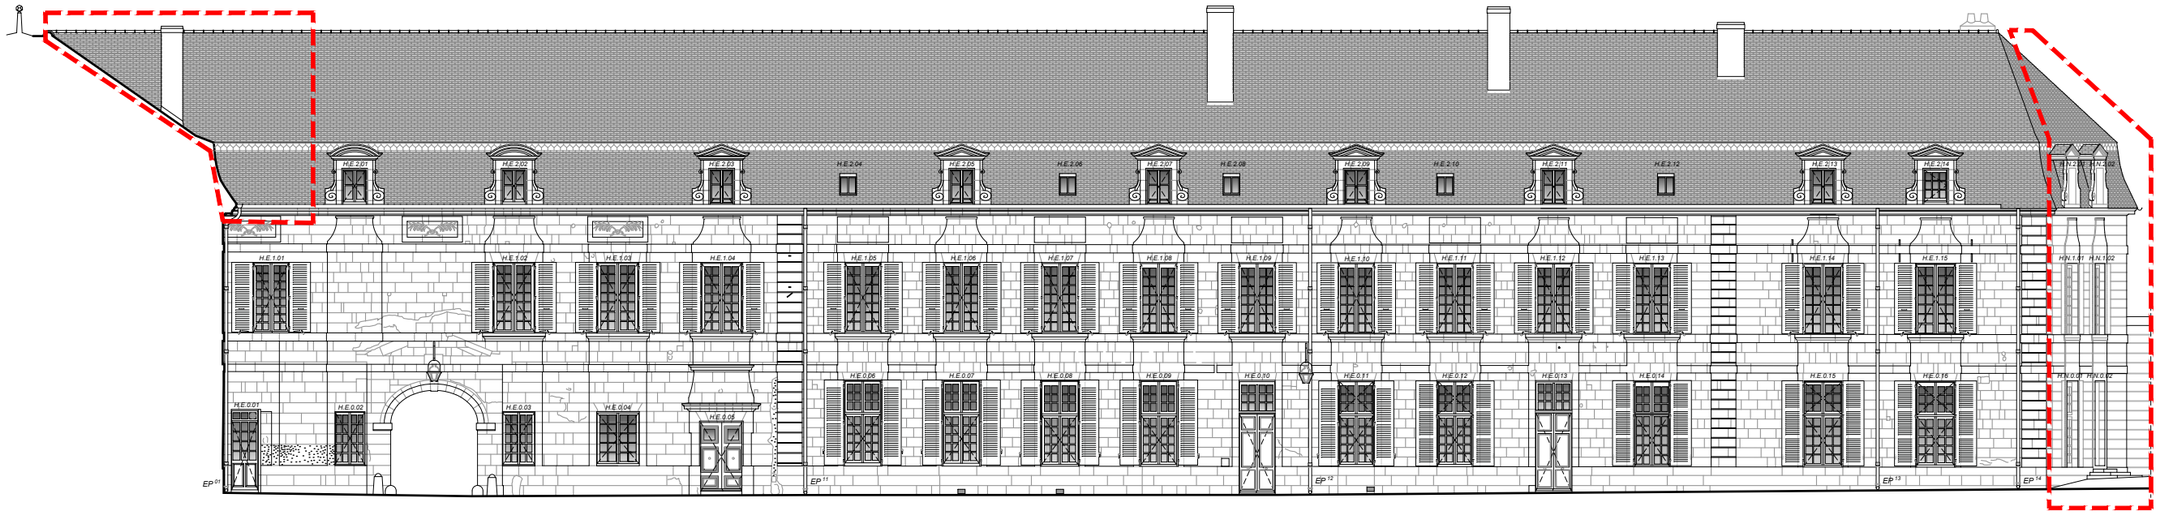


Elévation Est

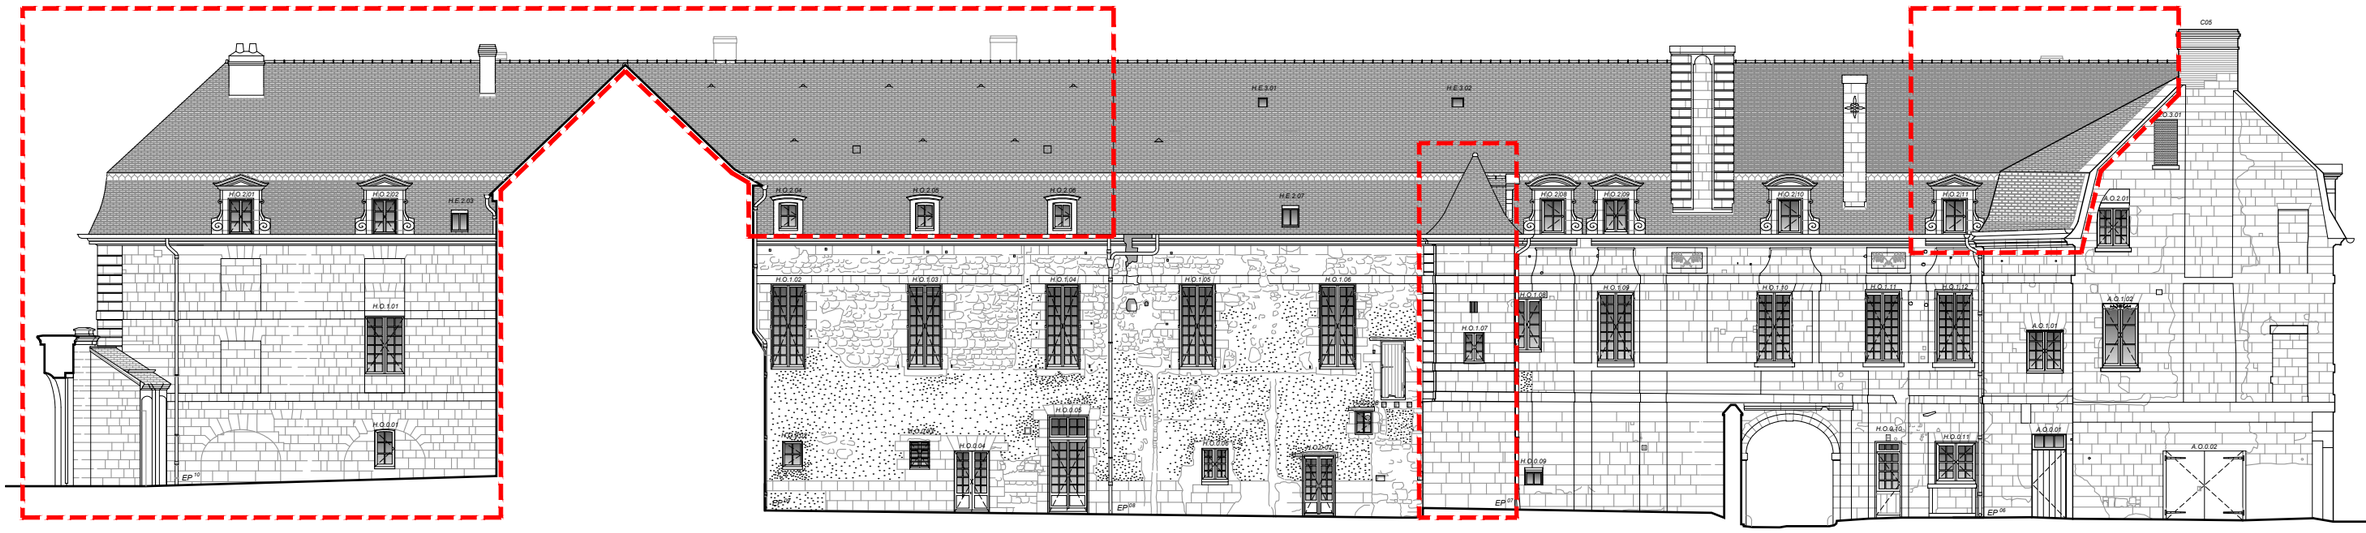

Elévation Ouest

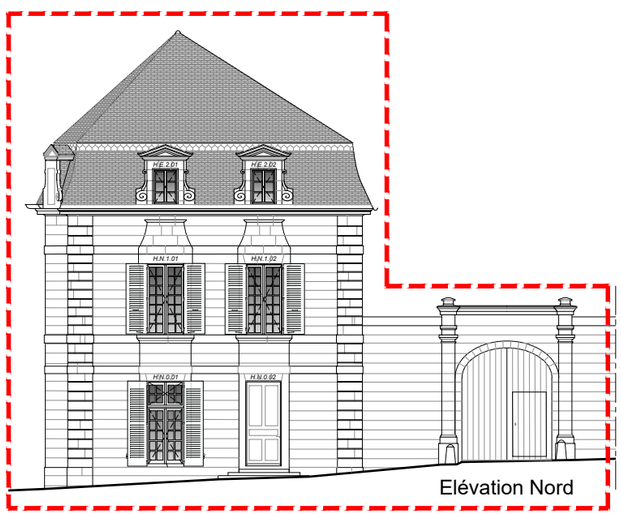

Elévation Nord

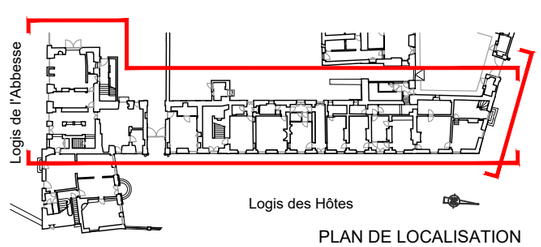

PLAN DE LOCALISATION

ÉCH. 1/200 0 5 10 m

Hors opération

49-FONTEVRAUD L'ABBAYE

ABBAYE ROYALE

LOGIS DE L'ABBESSE & LOGIS DES HOTES

RESTAURATION DES FACADES ET ACHEVEMENT DES TOITURES

DCE

ETAT ACTUEL

Date : juillet 26

LOGIS DES HÔTES


Echelle : 1/200e

Elévations Ouest Est & Nord

0.13

MOA : DRAC Pays de la Loire


MOE : 2BDM Architectes - Christophe BATARD - Architecte en chef des monuments historiques

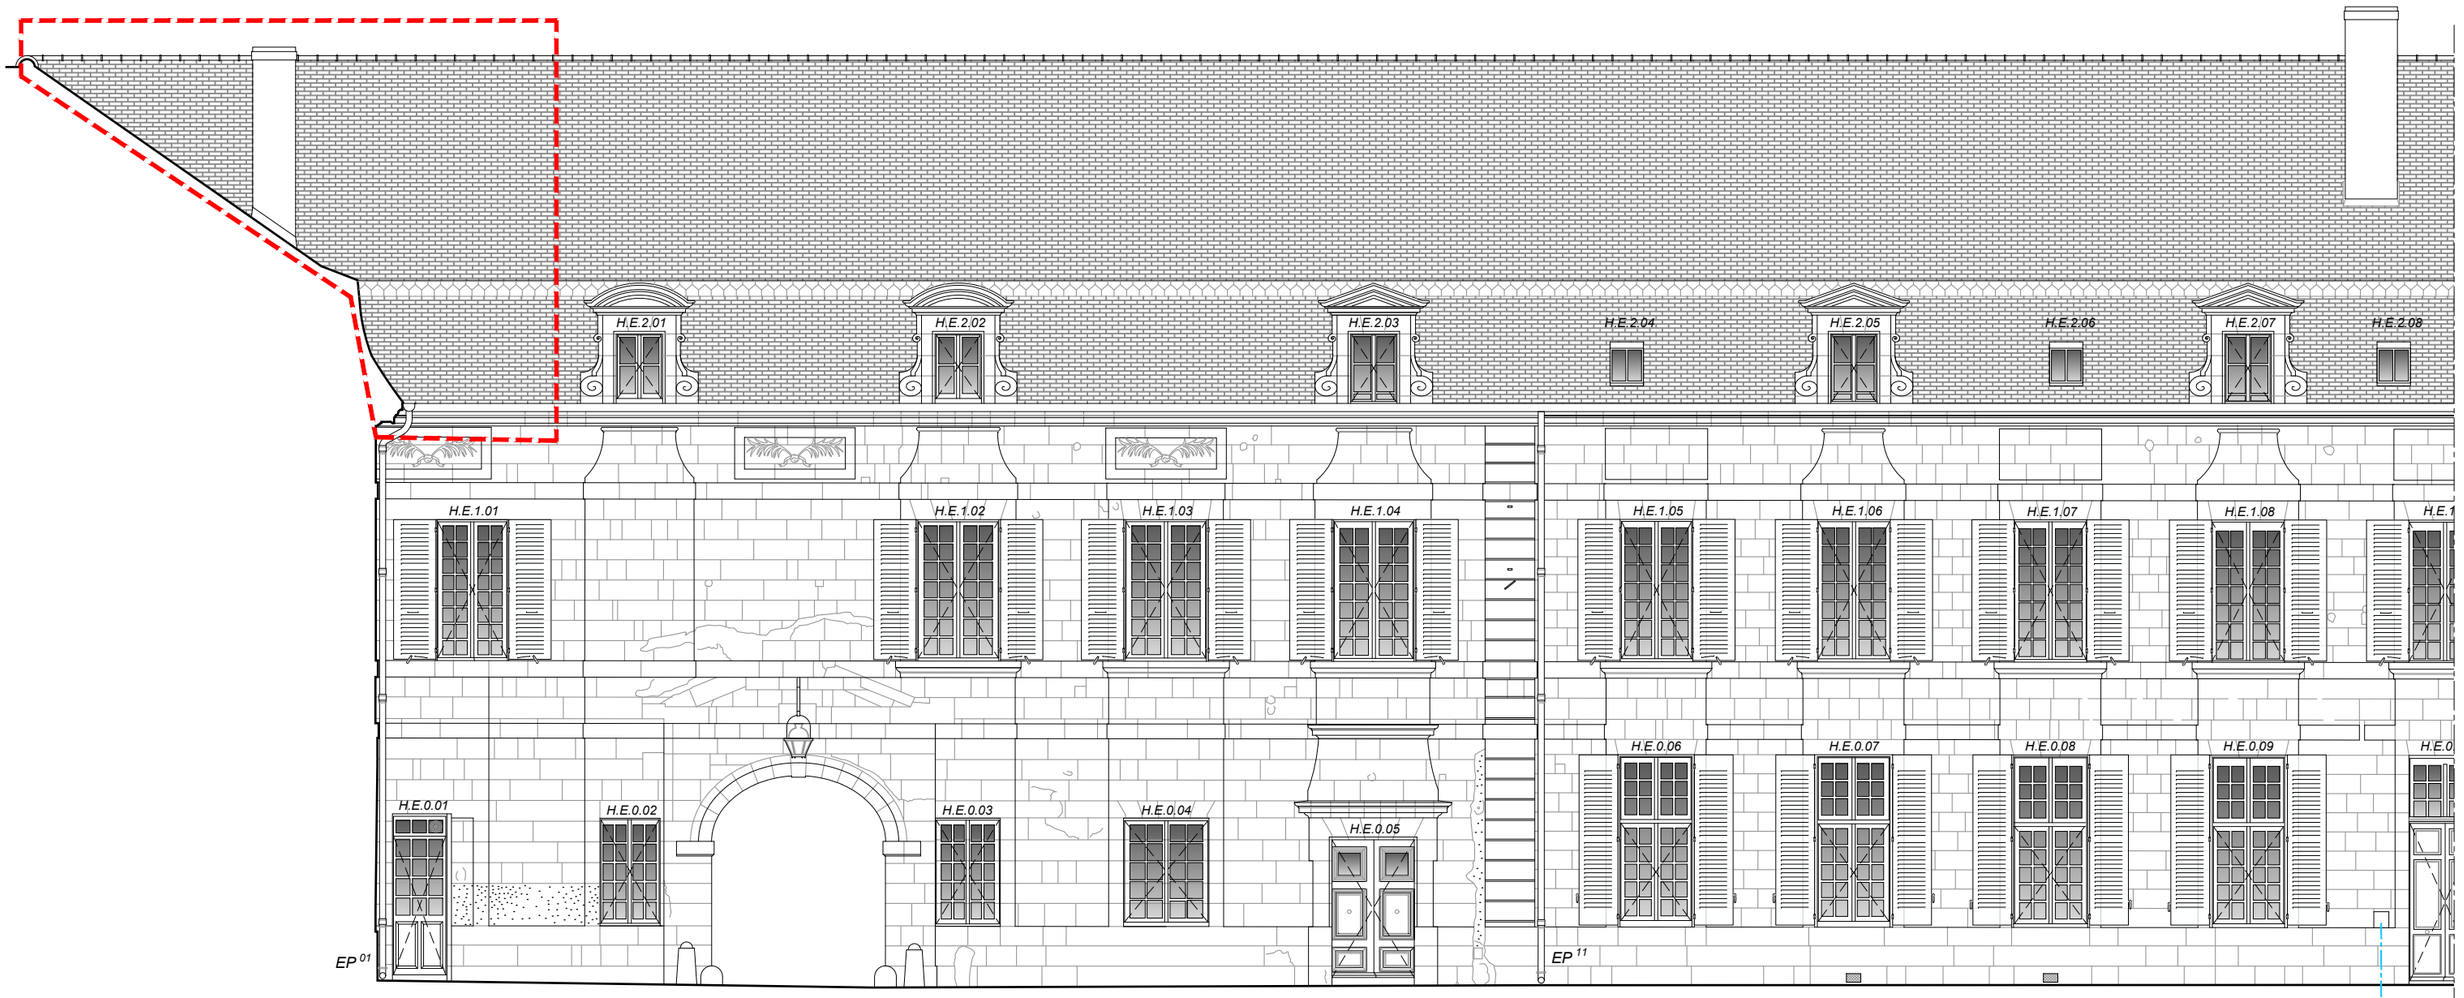

Elévation Est - Partie gauche

Repère (△)

Hors opération

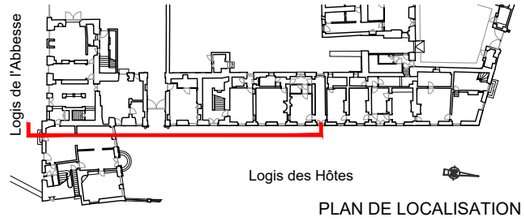

PLAN DE LOCALISATION


ÉCH. 1/100 0 5 m

DCE	49-FONTEVRAUD L'ABBAYE	ABBAYE ROYALE
	LOGIS DE L'ABBESSE & LOGIS DES HOTES *RESTAURATION DES FACADES ET ACHEVEMENT DES TOITURES*	
		ETAT ACTUEL
	Date : juillet 26	**LOGIS DES HÔTES**
	Echelle : 1/100e	**Elévation Est - Partie gauche**
0.14	MOA : DRAC Pays de la Loire	
	MOE : 2BDM Architectes - Christophe BATARD - Architecte en chef des monuments historiques	



Elévation Est - partie droite


Hors opération

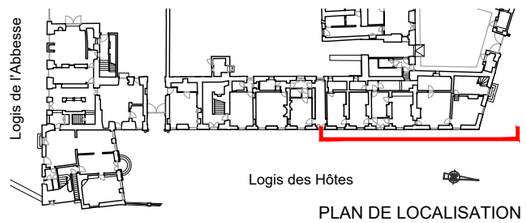

PLAN DE LOCALISATION


ÉCH. 1/100 0 5 m

DCE	49-FONTEVRAUD L'ABBAYE	ABBAYE ROYALE
	LOGIS DE L'ABBESSE & LOGIS DES HOTES *RESTAURATION DES FACADES ET ACHEVEMENT DES TOITURES*	
		ETAT ACTUEL
	Date : juillet 26	**LOGIS DES HÔTES**
	Echelle : 1/100e	**Elévation Est - Partie droite**
0.15	MOA : DRAC Pays de la Loire	
	MOE : 2BDM Architectes - Christophe BATARD - Architecte en chef des monuments historiques	

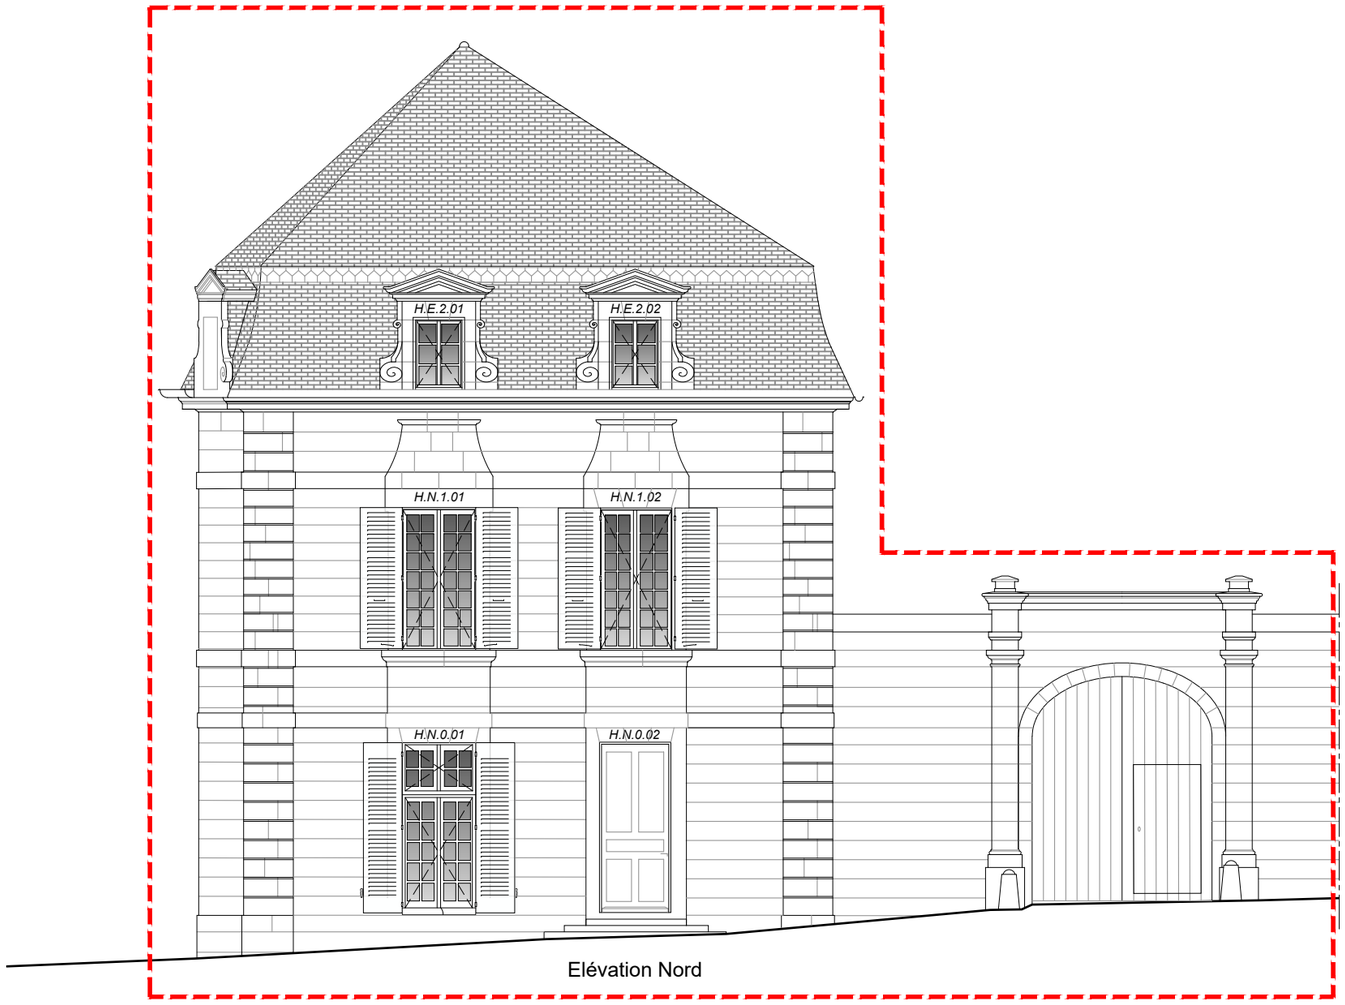

Elévation Nord

Hors opération

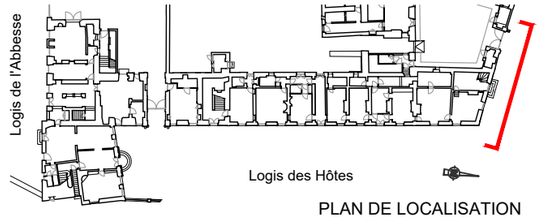

PLAN DE LOCALISATION

ÉCH. 1/100 0 5 m

DCE

49-FONTEVRAUD L'ABBAYE

ABBAYE ROYALE

LOGIS DE L'ABBESSE & LOGIS DES HOTES

RESTAURATION DES FACADES ET ACHEVEMENT DES TOITURES

ETAT ACTUEL

Date : juillet 26

LOGIS DES HÔTES


Echelle : 1/100e

Elévation Nord

0.16


MOA : DRAC Pays de la Loire

MOE : 2BDM Architectes - Christophe BATARD - Architecte en chef des monuments historiques

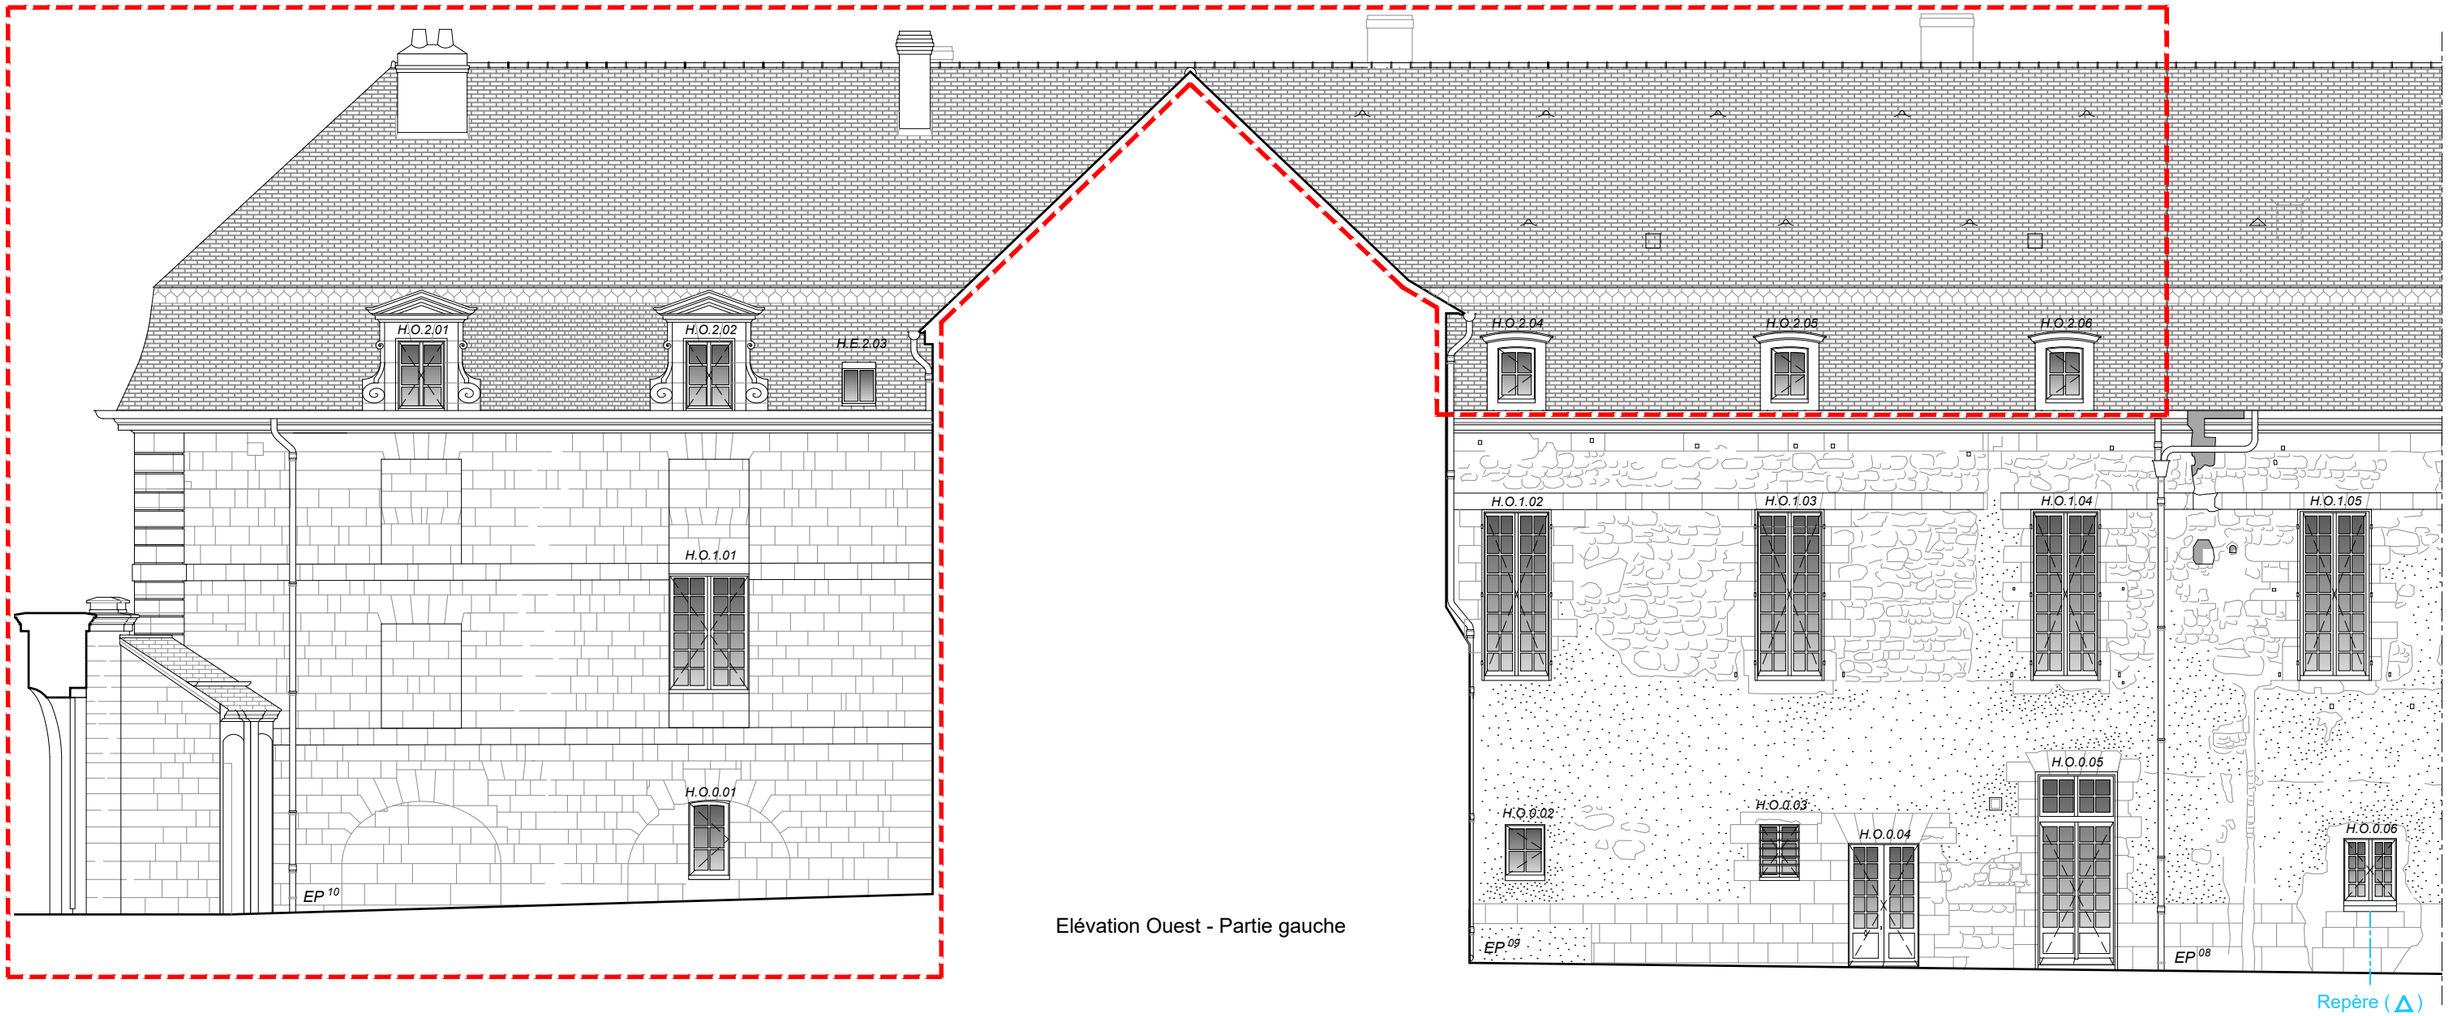

Elévation Ouest - Partie gauche

Hors opération

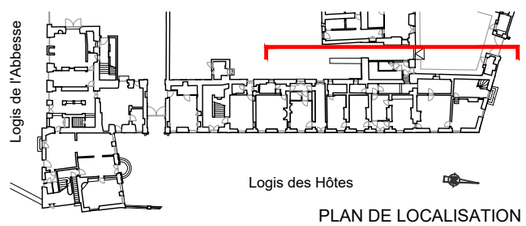

PLAN DE LOCALISATION

ÉCH. 1/100 0 5 m

49-FONTEVRAUD L'ABBAYE

ABBAYE ROYALE

LOGIS DE L'ABBESSE & LOGIS DES HOTES
RESTAURATION DES FACADES ET ACHEVEMENT DES TOITURES

DCE

ETAT ACTUEL

Date : juillet 26

LOGIS DES HÔTES


Echelle : 1/100e

Elévation Ouest - Partie gauche

MOA : DRAC Pays de la Loire


0.17

MOE : 2BDM Architectes - Christophe BATARD - Architecte en chef des monuments historiques

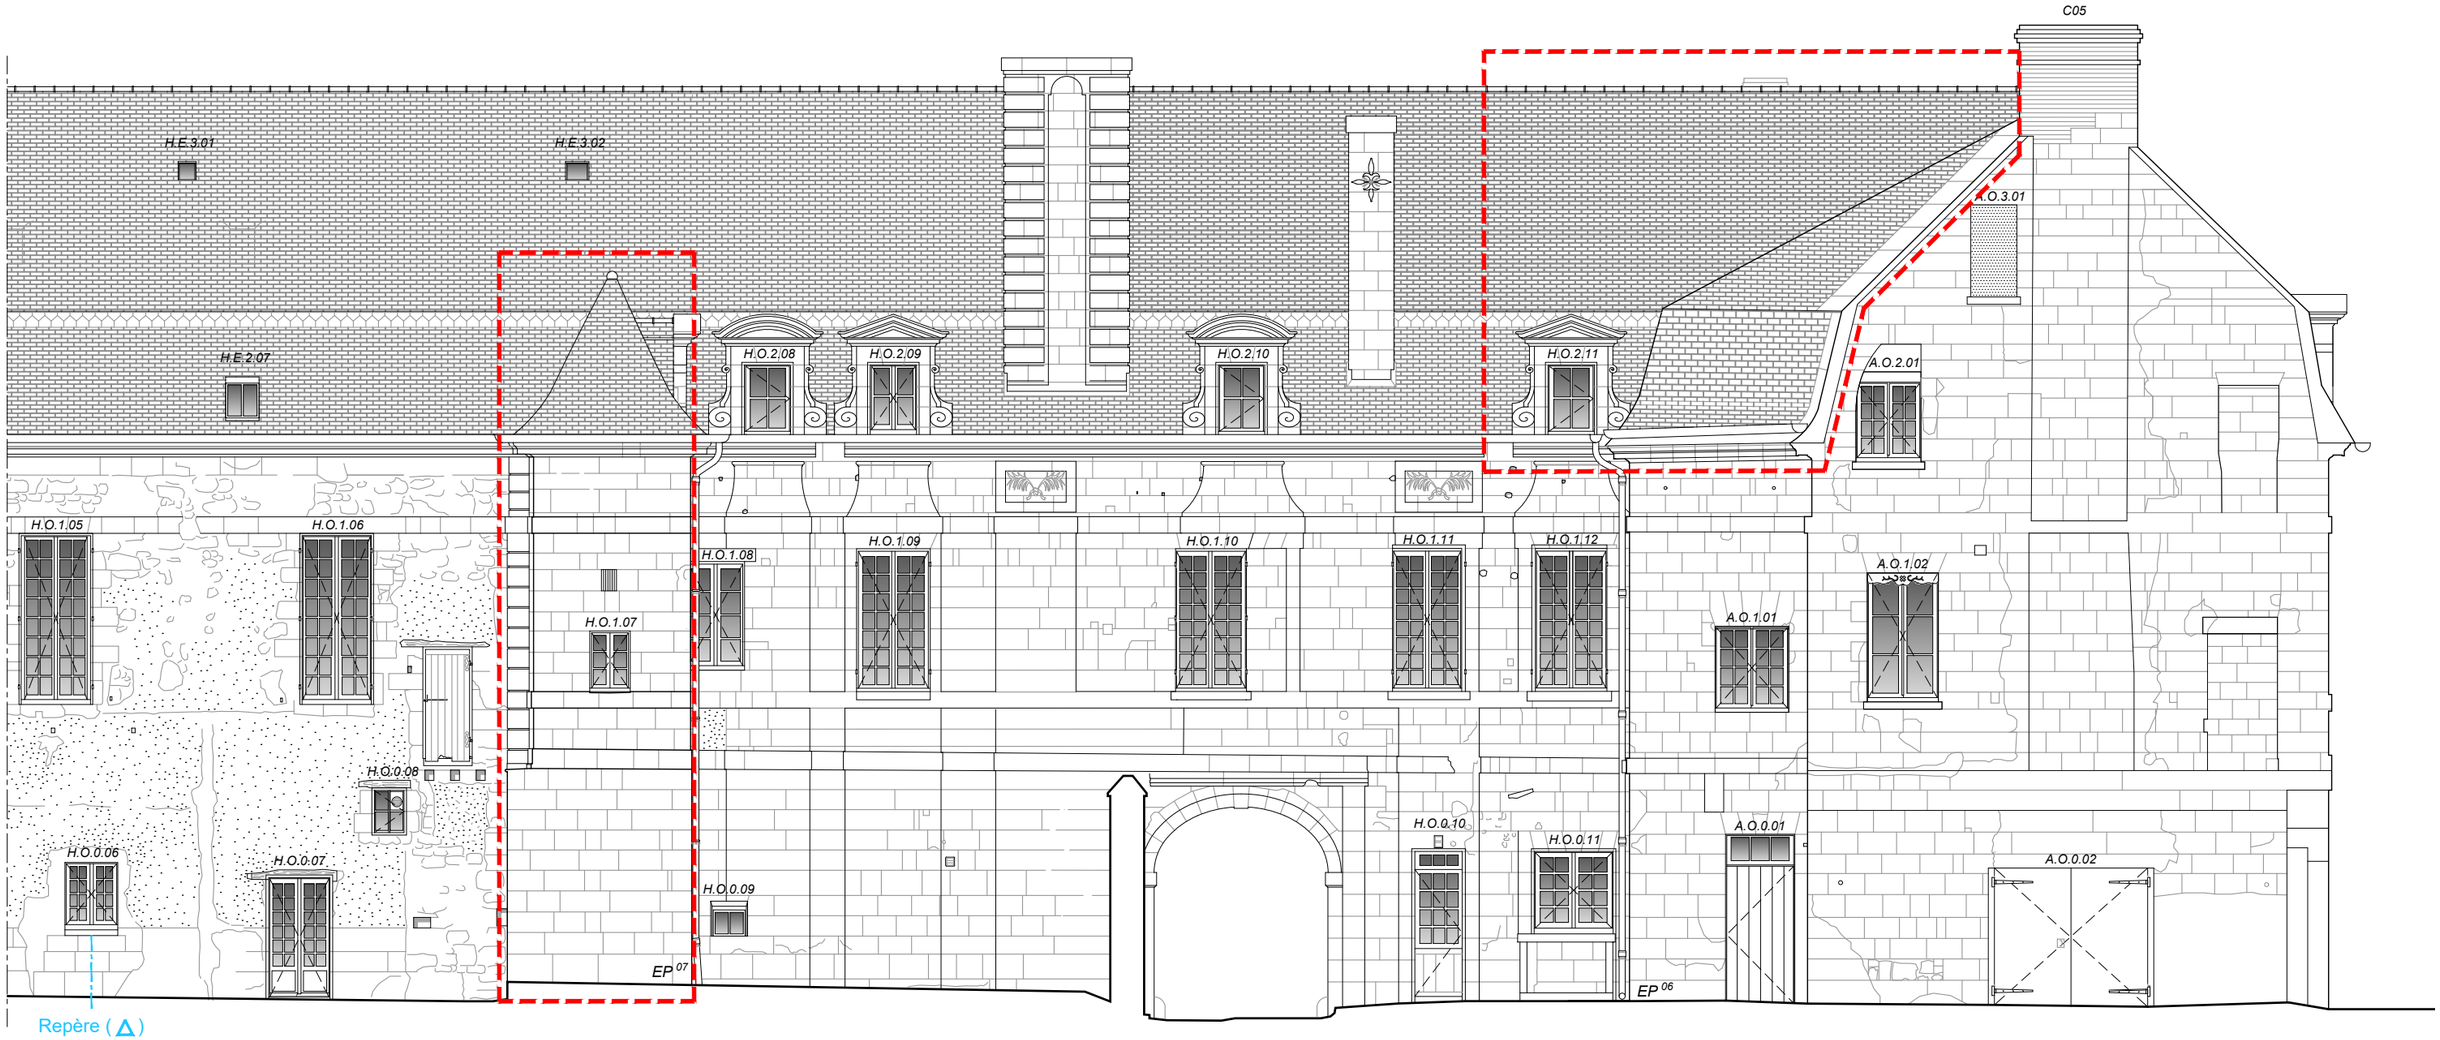

Elévation Ouest - Partie droite

Hors opération

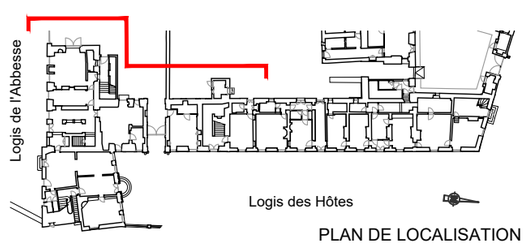

PLAN DE LOCALISATION

ÉCH. 1/100 0 5 m

49-FONTEVRAUD L'ABBAYE

ABBAYE ROYALE

LOGIS DE L'ABBESSE & LOGIS DES HOTES

RESTAURATION DES FACADES ET ACHEVEMENT DES TOITURES

DCE

ETAT ACTUEL

Date : juillet 26

LOGIS DES HÔTES

Echelle : 1/100e

Elévation Ouest - Partie droite

0.18


MOA : DRAC Pays de la Loire

MOE : 2BDM Architectes - Christophe BATARD - Architecte en chef des monuments historiques


ÉTAT SANITAIRE

ÉTAT SANITAIRE

Logis de l'Abbesse

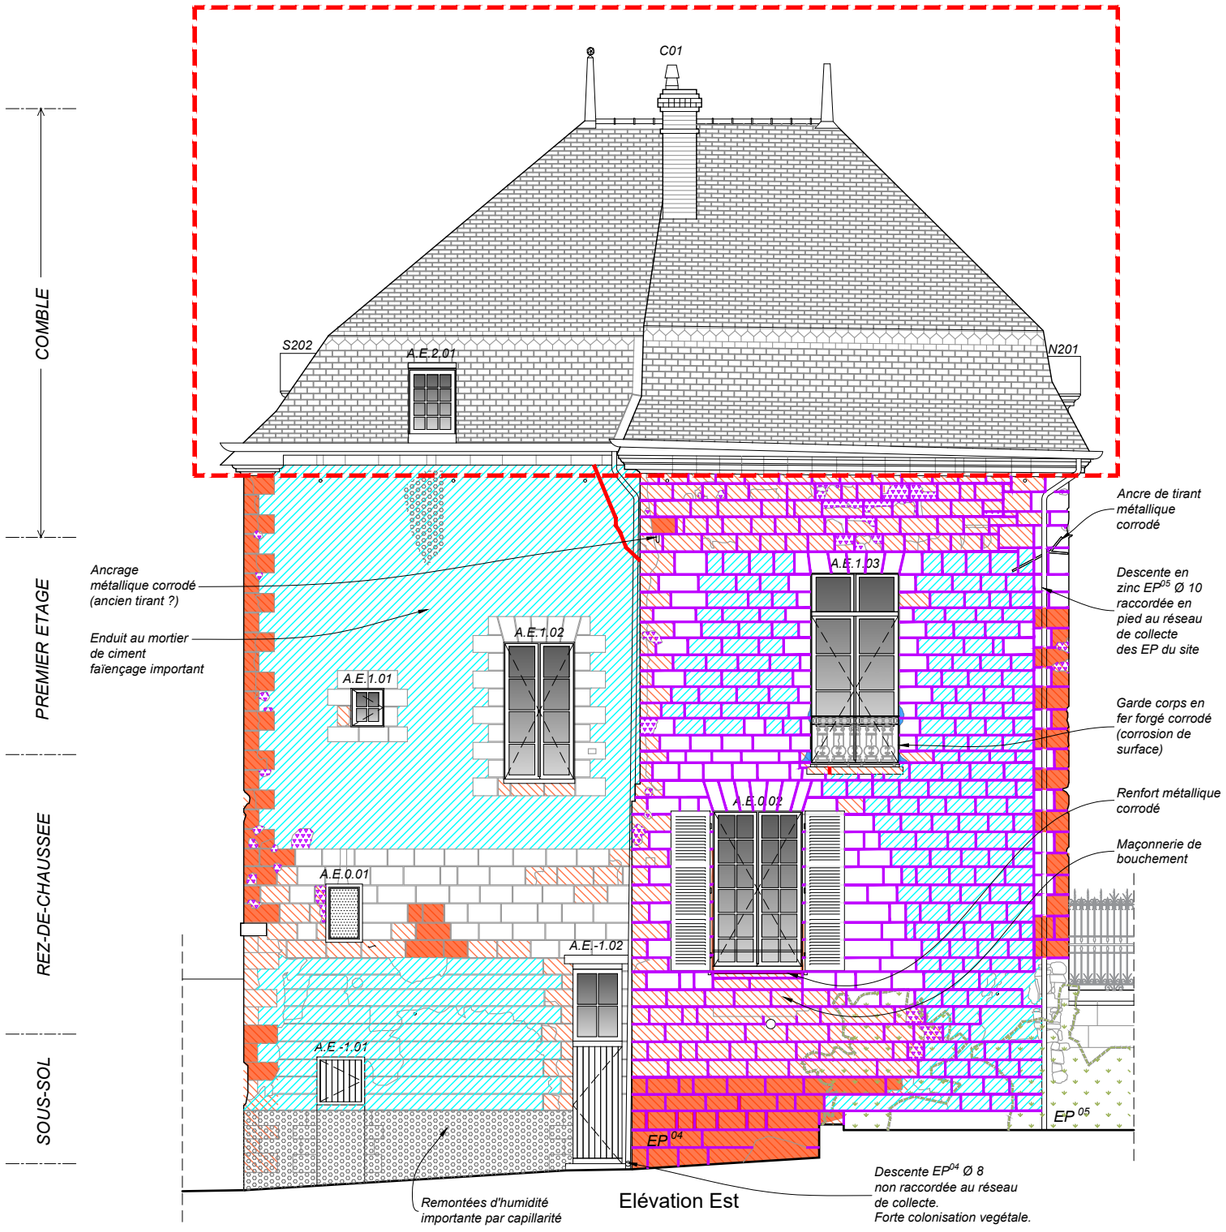

Elévation Est

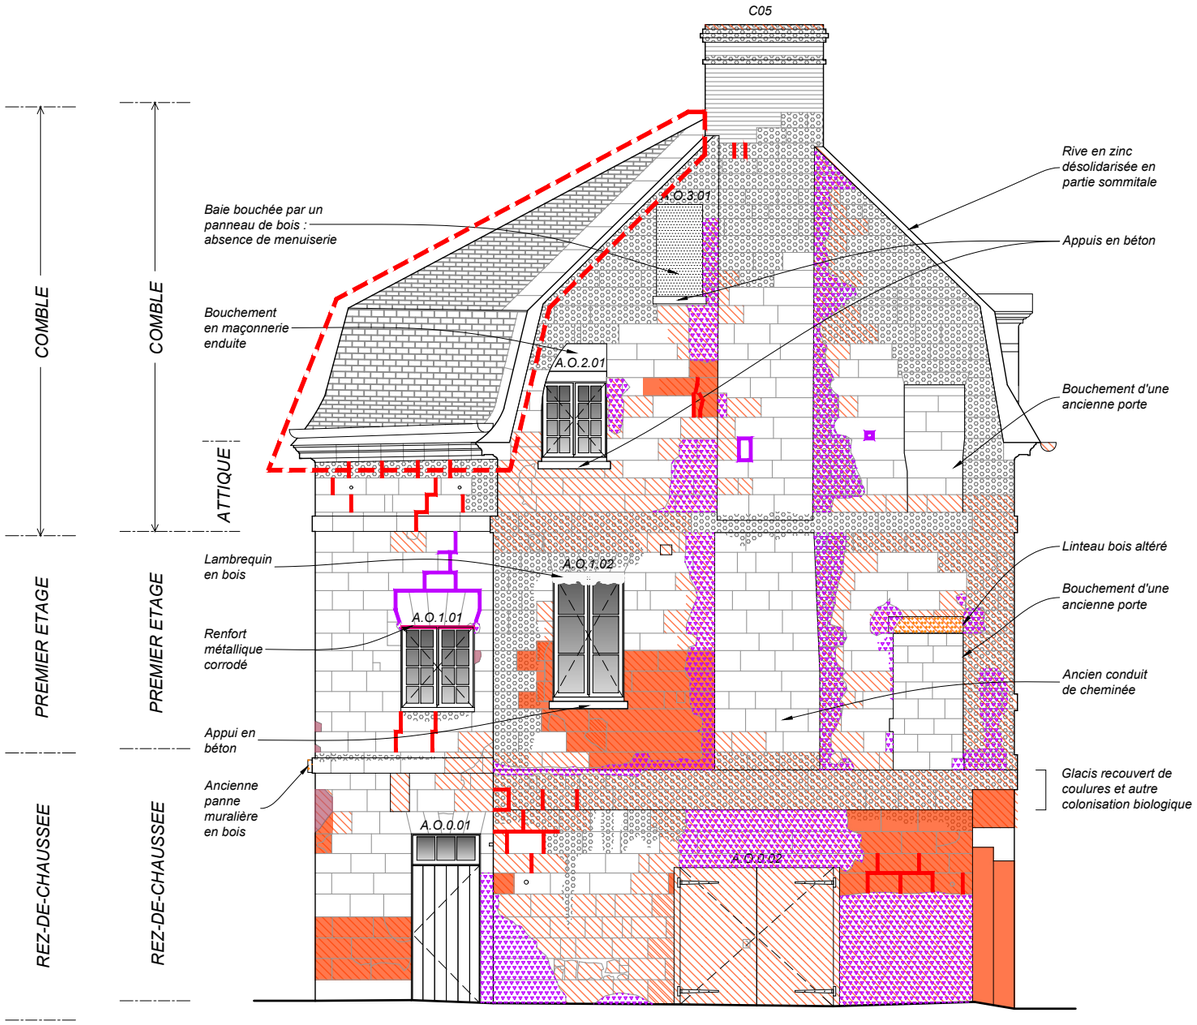

Elévation Ouest

LÉGENDE - ÉTAT SANITAIRE


Couverture

- Ardoises vétustes
- Ouvrages en zinc altérés
- Embarrures et tuiles faîtières vétustes
- Colonisation biologique Encrassement, coulures

Altérations/Dégradations des parements

- Pierre ruinée
- Pierre altérée
- Lacune, casse, épaufrure
- Ornements sculptés dégradés
- Fissures | Joints ouverts
- Joints inappropriés
- Ragréage inapproprié
- Enduit lacunaire ou altéré
- Métal corrodé
- Végétation invasive
- Bois altéré
- Colonisation biologique Encrassement, coulures
- Câble ou inclusion parasite


Hors opération

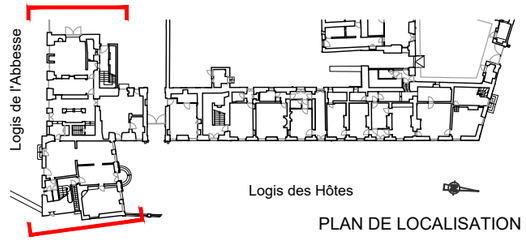

PLAN DE LOCALISATION

ÉCH. 1/100 0 5 m

DCE	49-FONTEVRAUD L'ABBAYE	ABBAYE ROYALE
	LOGIS DE L'ABBESSE & LOGIS DES HOTES *RESTAURATION DES FACADES ET ACHEVEMENT DES TOITURES*	
	Date : juillet 26	***ETAT SANITAIRE*** **LOGIS DE L'ABBESSE**
	Echelle : 1/100e	**Elévations Est et Ouest**
1.01	MOA : DRAC Pays de la Loire	
	MOE : 2BDM Architectes - Christophe BATARD - Architecte en chef des monuments historiques	

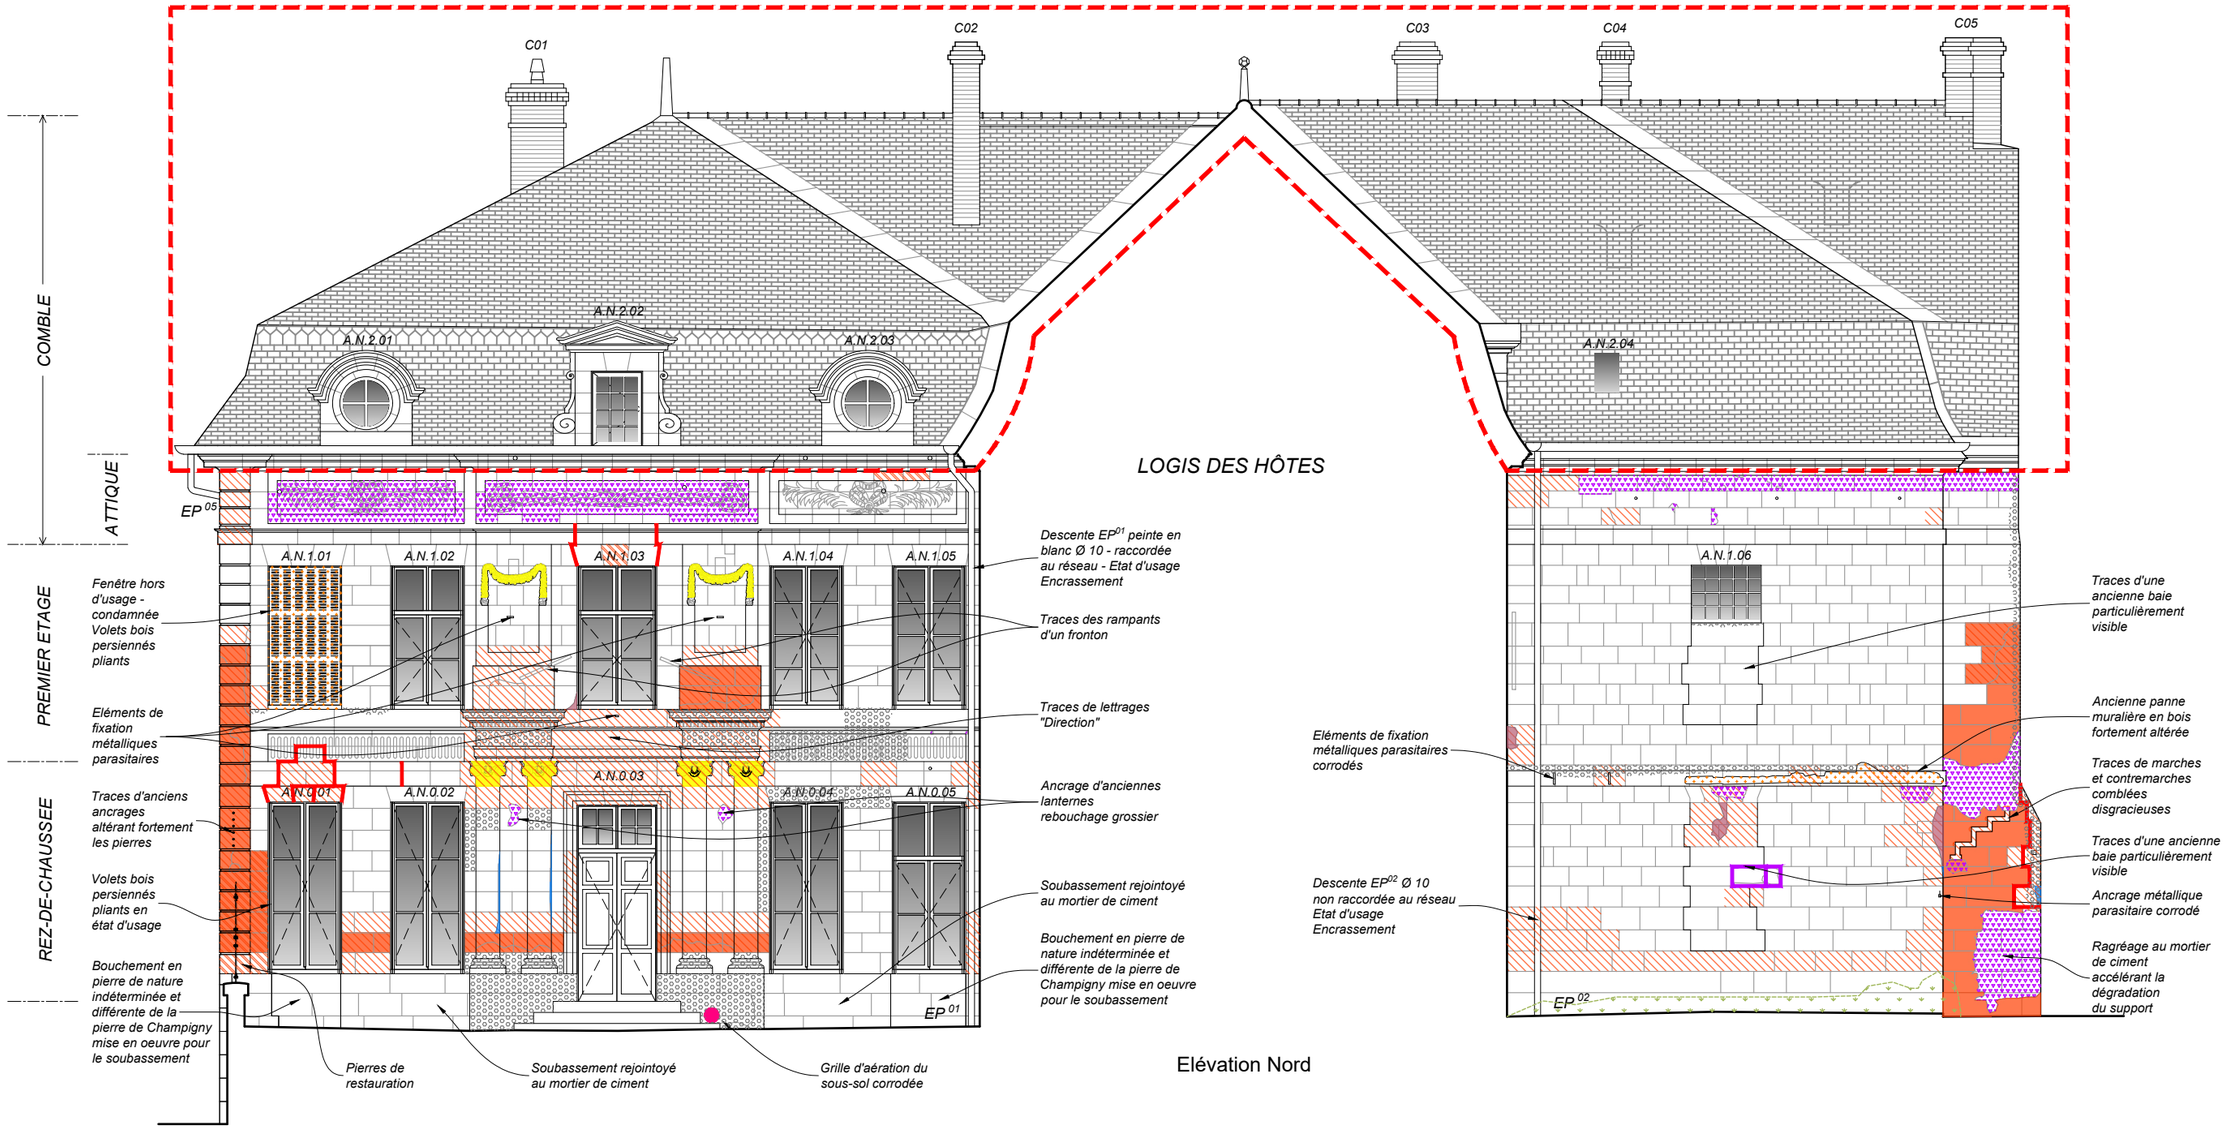

Elévation Nord

LÉGENDE - ÉTAT SANITAIRE


Couverture

- Ardoises vétustes
- Ouvrages en zinc altérés
- Embarrures et tuiles faîtières vétustes
- Colonisation biologique Encrassement, coulures

Altérations/Dégradations des parements

- Pierre ruinée
- Pierre altérée
- Lacune, casse, épaufrure
- Ornements sculptés dégradés
- Fissures | Joints ouverts
- Joints inappropriés
- Ragréage inapproprié
- Enduit lacunaire ou altéré
- Métal corrodé
- Végétation invasive
- Bois altéré
- Colonisation biologique Encrassement, coulures
- Câble ou inclusion parasite

Hors opération

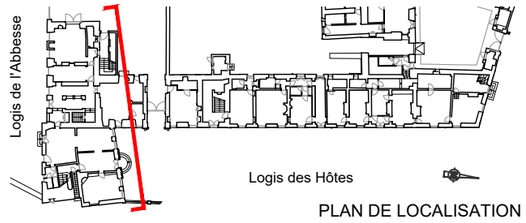

PLAN DE LOCALISATION

ÉCH. 1/100 0 5 m

DCE

49-FONTEVRAUD L'ABBAYE

ABBAYE ROYALE

LOGIS DE L'ABBESSE & LOGIS DES HOTES

RESTAURATION DES FACADES ET ACHEVEMENT DES TOITURES

ETAT SANITAIRE

Date : juillet 26

LOGIS DE L'ABBESSE

Echelle : 1/100e


Elévation Nord

1.02

MOA : DRAC Pays de la Loire

MOE : 2BDM Architectes - Christophe BATARD - Architecte en chef des monuments historiques

LOGIS DE L'ABBESSE - Elévation Sud

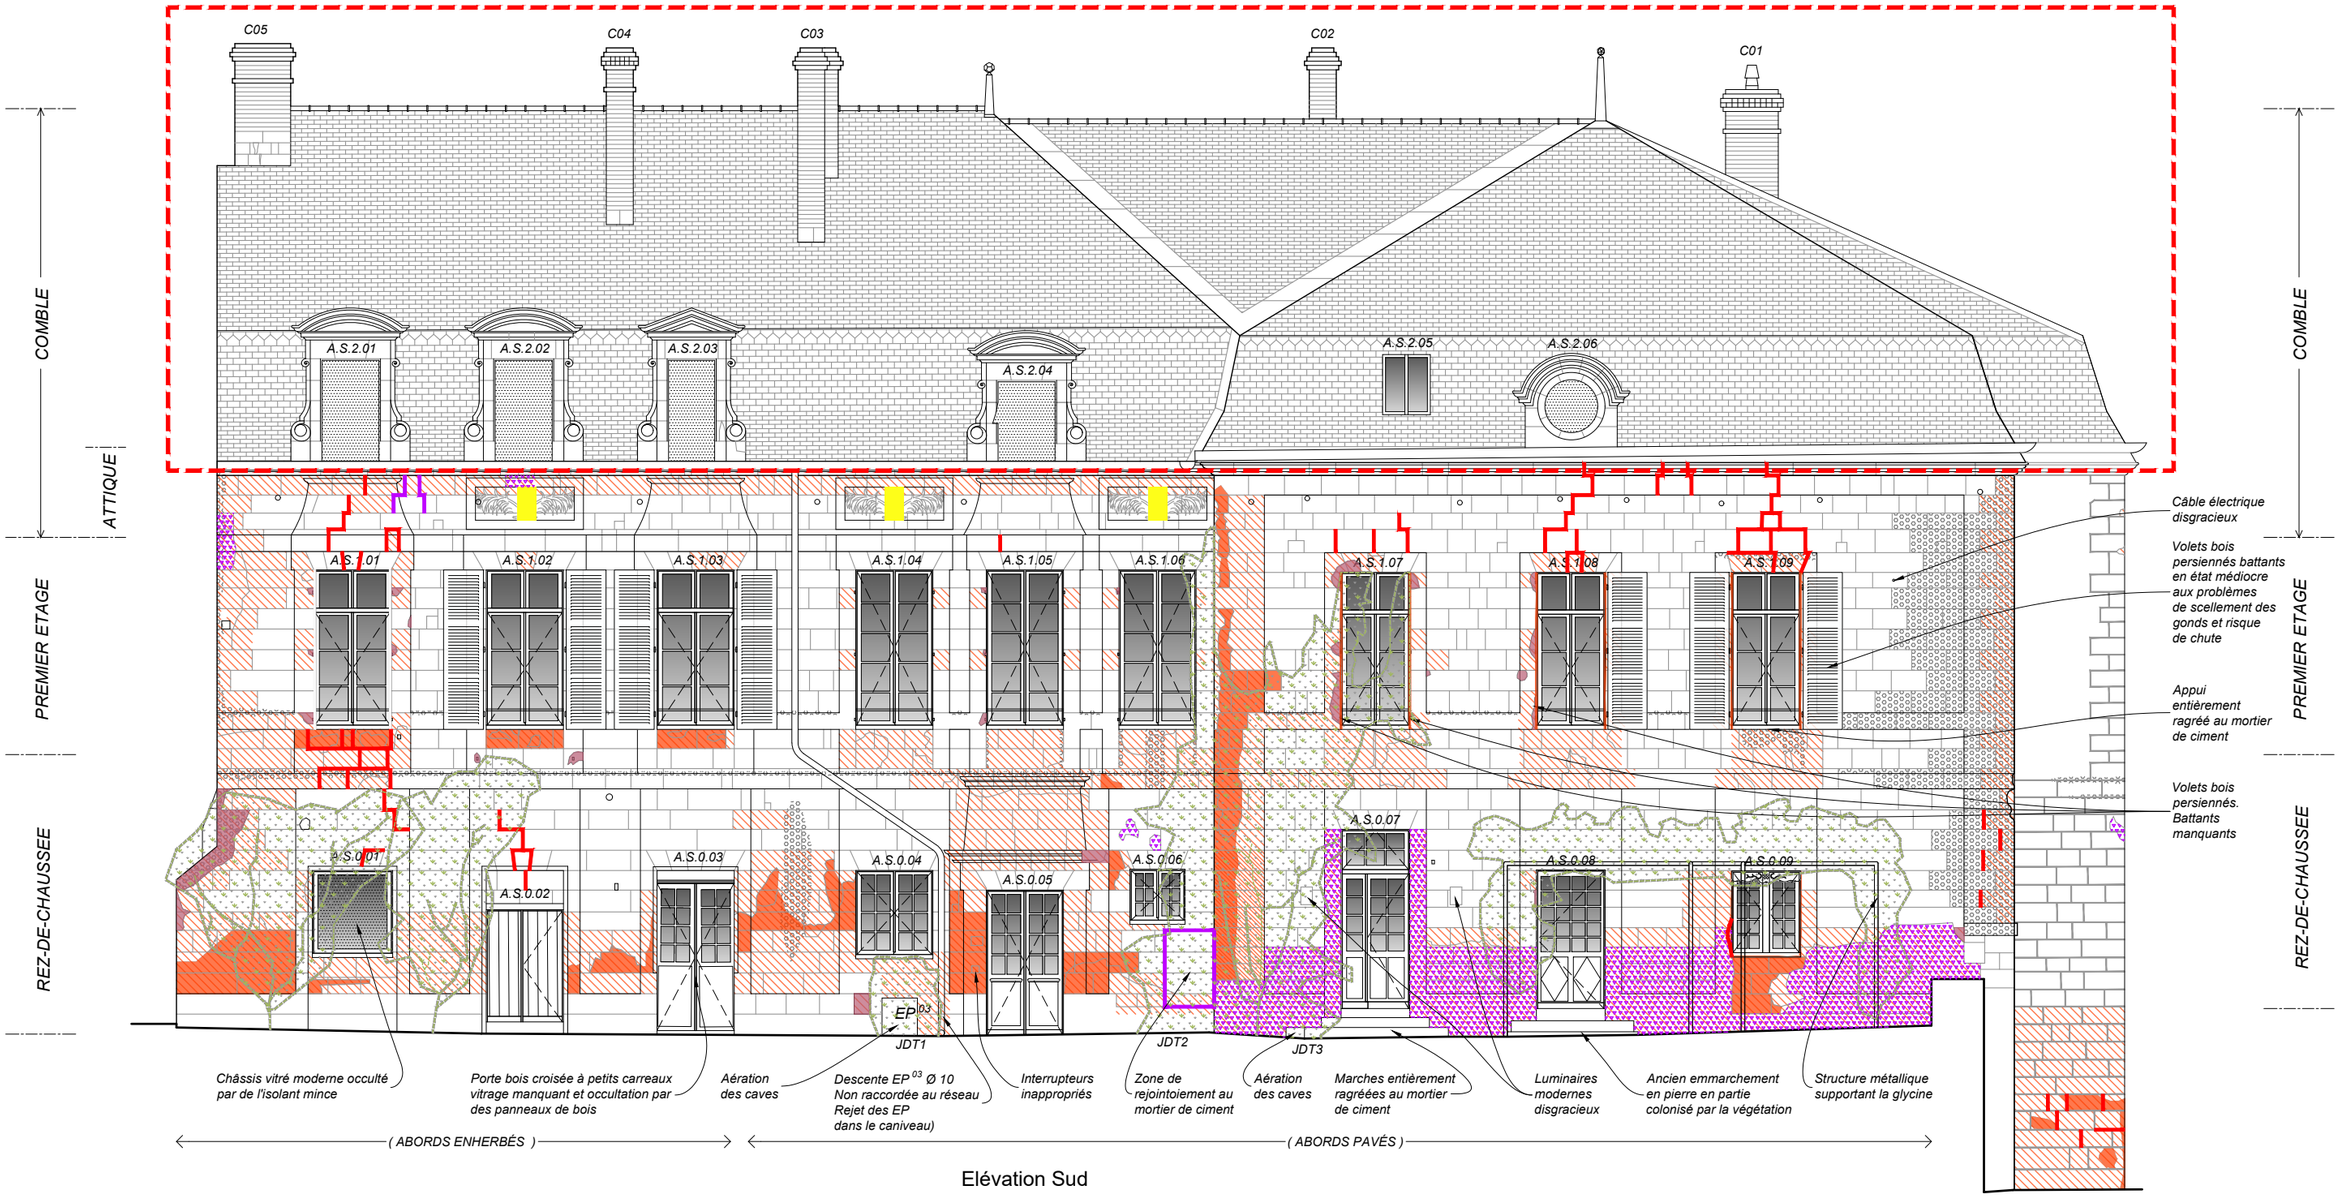

Elévation Sud

LÉGENDE - ÉTAT SANITAIRE


Couverture

- Ardoises vétustes
- Ouvrages en zinc altérés
- Embarrures et tuiles faîtières vétustes
- Colonisation biologique Encrassement, coulures

Altérations/Dégradations des parements

- Pierre ruinée
- Pierre altérée
- Lacune, casse, épaufrure
- Ornements sculptés dégradés
- Fissures | Joints ouverts
- Joints inappropriés
- Ragréage inapproprié
- Végétation
- Enduit lacunaire ou altéré
- Métal corrodé
- Végétation invasive
- Bois altéré
- Colonisation biologique Encrassement, coulures
- Câble ou inclusion parasite

Hors opération

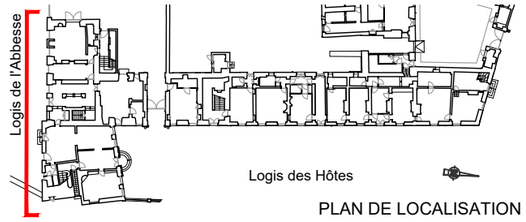

PLAN DE LOCALISATION

ÉCH. 1/100 0 5 m

49-FONTEVRAUD L'ABBAYE

ABBAYE ROYALE

LOGIS DE L'ABBESSE & LOGIS DES HOTES

RESTAURATION DES FACADES ET ACHEVEMENT DES TOITURES

DCE

ETAT SANITAIRE

Date : juillet 26

LOGIS DE L'ABBESSE

Echelle : 1/100e

Elévation Sud


1.03

MOA : DRAC Pays de la Loire

MOE : 2BDM Architectes - Christophe BATARD - Architecte en chef des monuments historiques

ÉTAT SANITAIRE

Logis des Hôtes

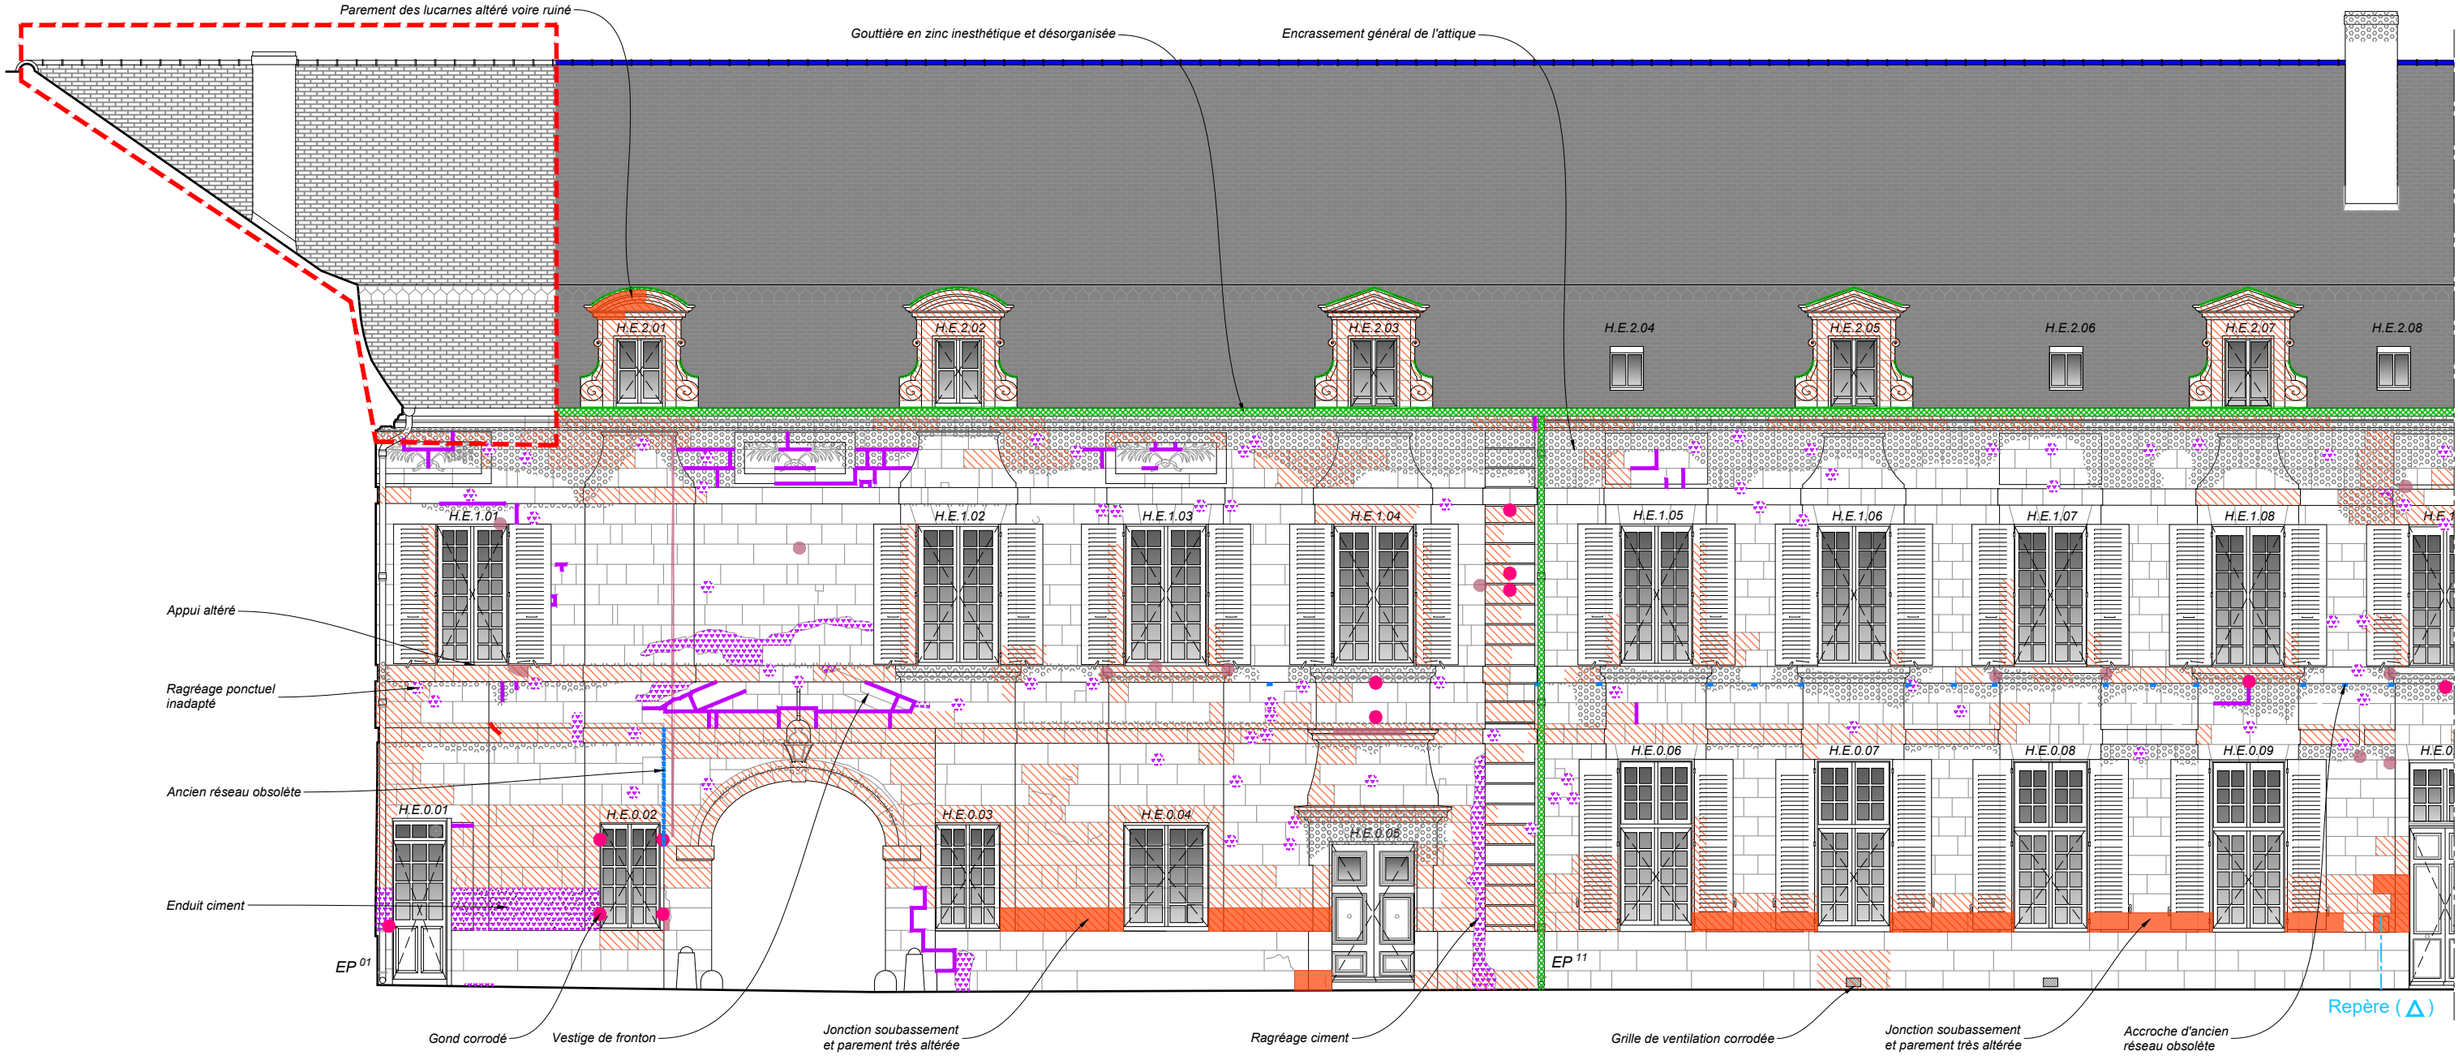

Elévation Est - Partie gauche


LÉGENDE - ÉTAT SANITAIRE

Couverture

- Ardoises vétustes
- Ouvrages en zinc altérés
- Embarrures et tuiles faîtières vétustes
- Colonisation biologique Encrassement, coulures

Altérations/Dégradations des parements

- Pierre ruinée
- Pierre altérée
- Lacune, casse, épaufrure
- Ornements sculptés dégradés
- Fissures | Joints ouverts
- Joints inappropriés
- Ragréage inapproprié
- Enduit lacunaire ou altéré
- Métal corrodé
- Végétation invasive
- Bois altéré
- Colonisation biologique Encrassement, coulures
- Câble ou inclusion parasite

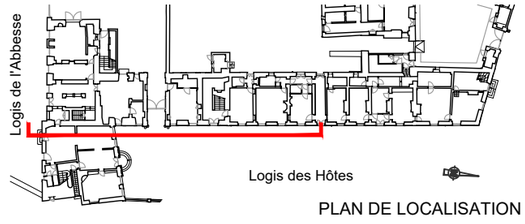

PLAN DE LOCALISATION

ÉCH. 1/100 0 5 m

DCE

49-FONTEVRAUD L'ABBAYE

ABBAYE ROYALE

LOGIS DE L'ABBESSE & LOGIS DES HOTES

RESTAURATION DES FACADES ET ACHEVEMENT DES TOITURES

ETAT SANITAIRE

Date : juillet 26

LOGIS DES HÔTES

Echelle : 1/100e


Elévation Est - Partie gauche

1.04

MOA : DRAC Pays de la Loire

MOE : 2BDM Architectes - Christophe BATARD - Architecte en chef des monuments historiques

LOGIS DES HÔTES - Elévation Est - Partie droite

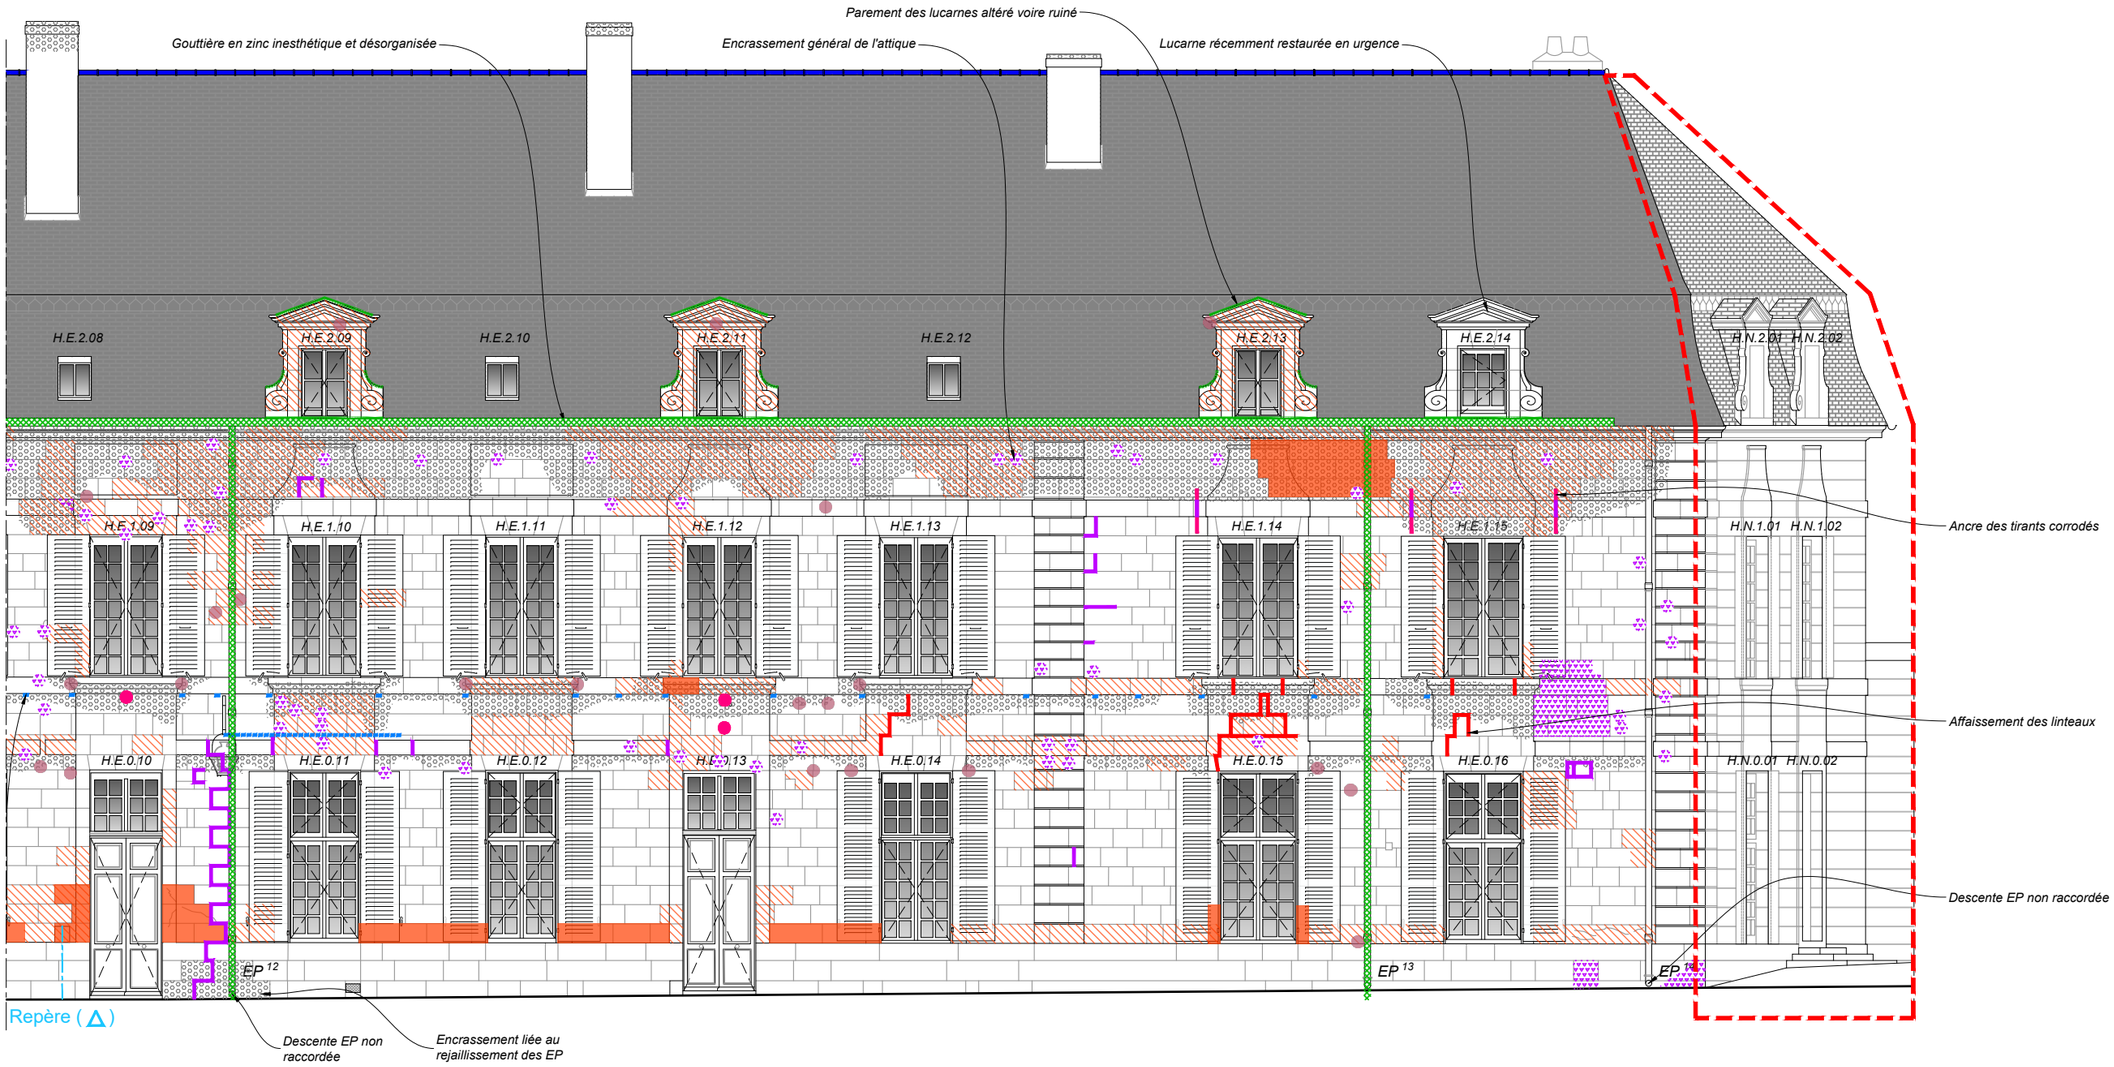

Elévation Est - partie droite

LÉGENDE - ÉTAT SANITAIRE


Couverture

- Ardoises vétustes
- Ouvrages en zinc altérés
- Embarrures et tuiles faîtières vétustes
- Colonisation biologique Encrassement, coulures

Altérations/Dégradations des parements

- Pierre ruinée
- Pierre altérée
- Lacune, casse, épaufrure
- Ornements sculptés dégradés
- Fissures | Joints ouverts
- Joints inappropriés
- Ragréage inapproprié
- Enduit lacunaire ou altéré
- Métal corrodé
- Végétation invasive
- Bois altéré
- Colonisation biologique Encrassement, coulures
- Câble ou inclusion parasite

Hors opération

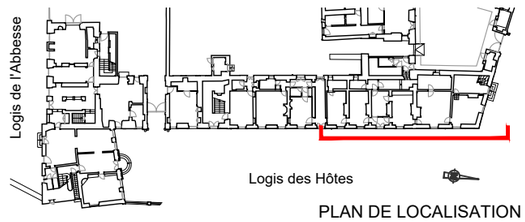

PLAN DE LOCALISATION

ÉCH. 1/100 0 5 m

DCE

49-FONTEVRAUD L'ABBAYE

ABBAYE ROYALE

LOGIS DE L'ABBESSE & LOGIS DES HOTES

RESTAURATION DES FACADES ET ACHEVEMENT DES TOITURES

ETAT SANITAIRE

Date : juillet 26

LOGIS DES HÔTES


Echelle : 1/100e

Elévation Est - Partie droite

1.05

MOA : DRAC Pays de la Loire

MOE : 2BDM Architectes - Christophe BATARD - Architecte en chef des monuments historiques

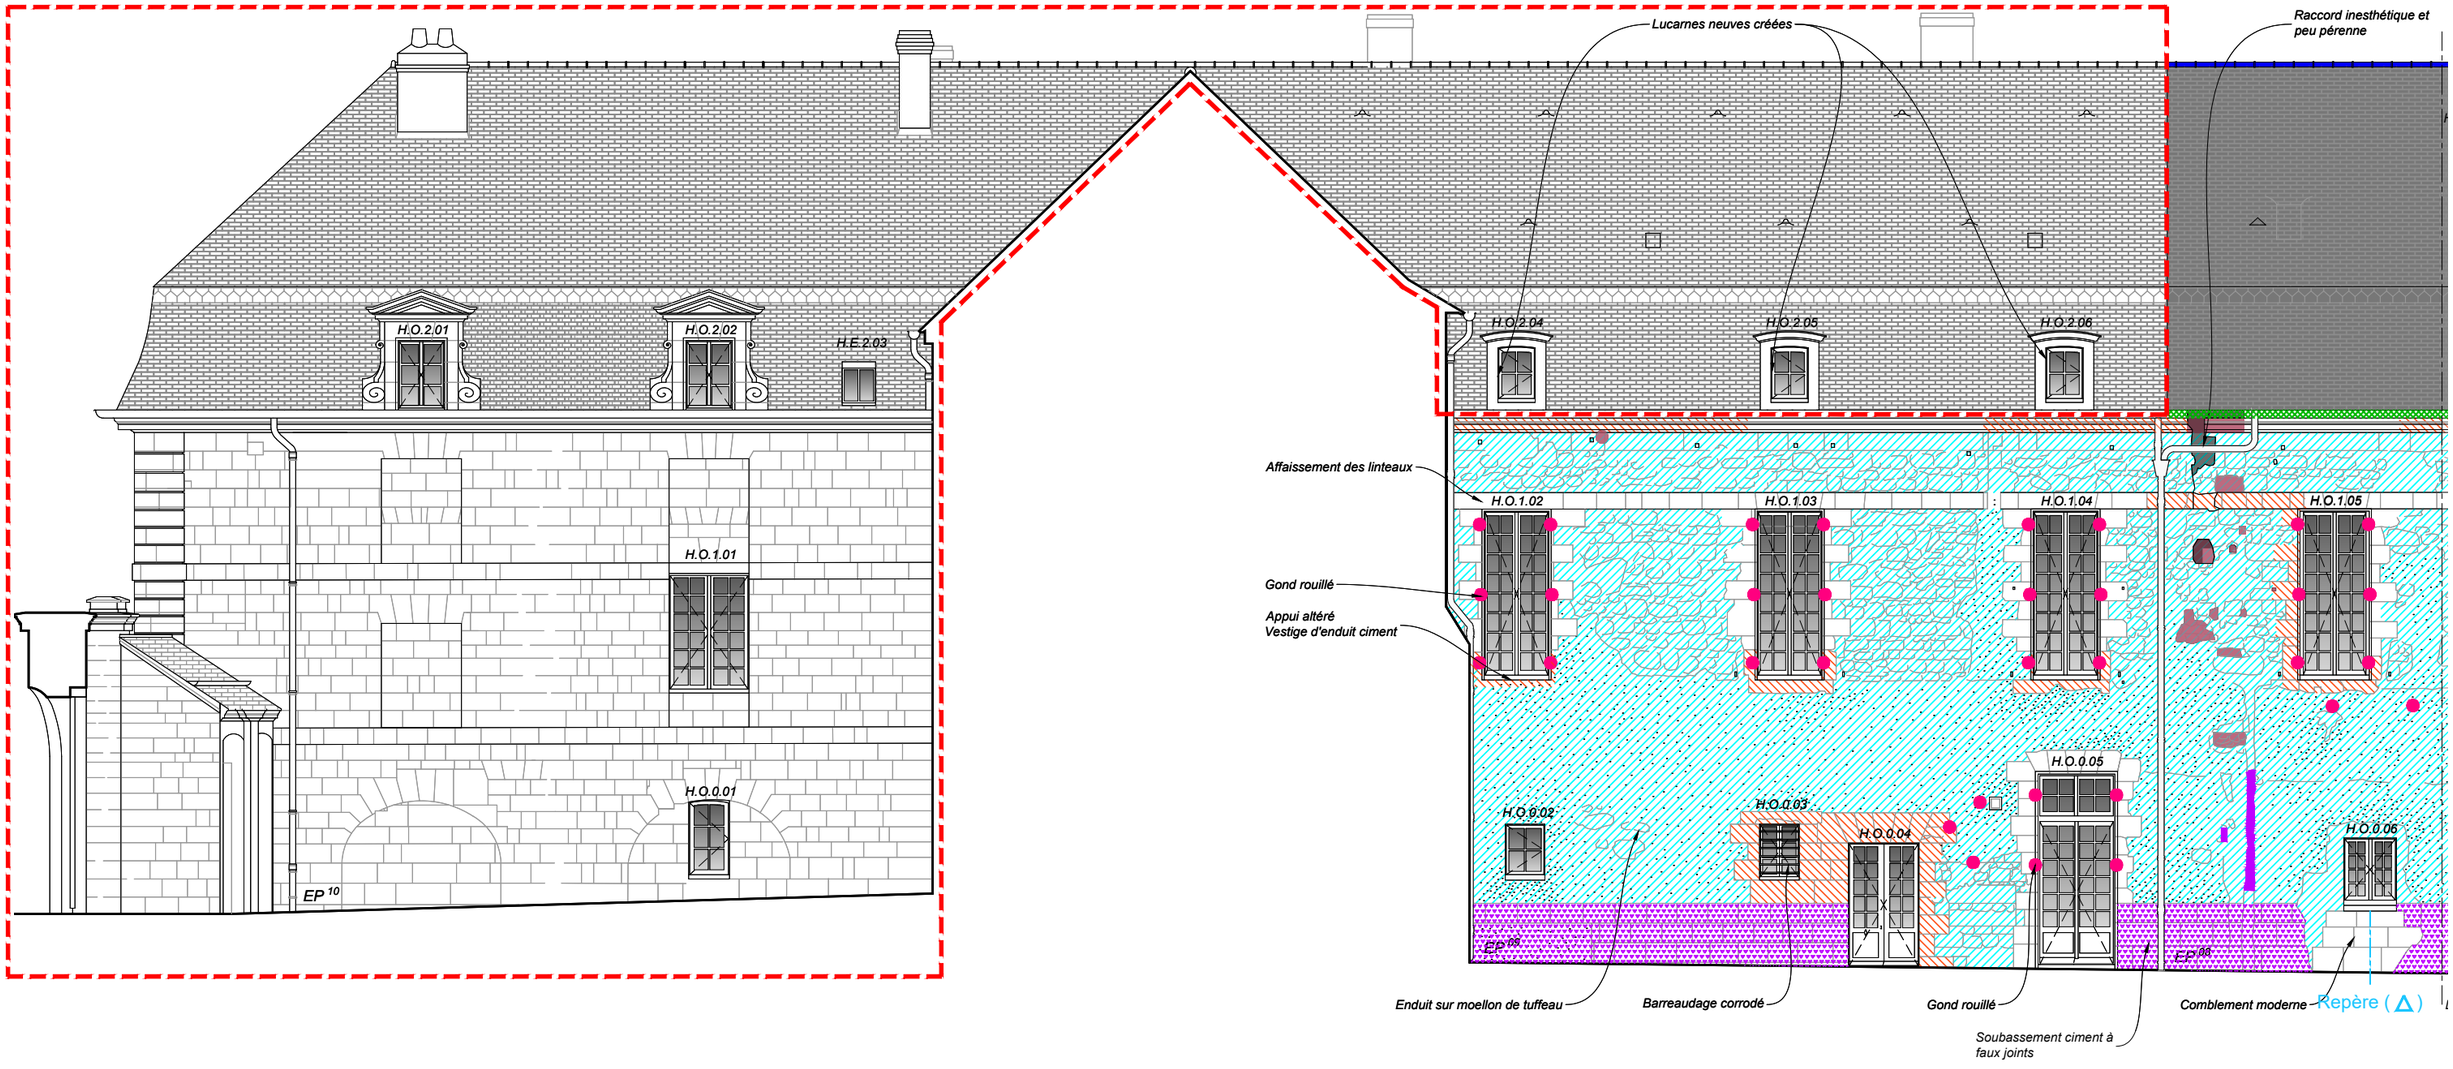

Elévation Ouest - Partie gauche

LÉGENDE - ÉTAT SANITAIRE


Couverture

- Ardoises vétustes
- Ouvrages en zinc altérés
- Embarrures et tuiles faîtières vétustes
- Colonisation biologique Encrassement, coulures

Altérations/Dégradations des parements

- Pierre ruinée
- Pierre altérée
- Lacune, casse, épaufrure
- Ornements sculptés dégradés
- Fissures | Joints ouverts
- Joints inappropriés
- Ragréage inapproprié
- Enduit lacunaire ou altéré
- Métal corrodé
- Végétation invasive
- Bois altéré
- Colonisation biologique Encrassement, coulures
- Câble ou inclusion parasite

Hors opération

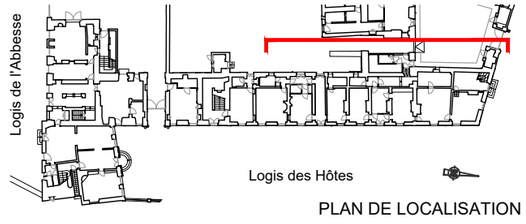

PLAN DE LOCALISATION

ÉCH. 1/100 0 5 m

DCE

49-FONTEVRAUD L'ABBAYE

ABBAYE ROYALE

LOGIS DE L'ABBESSE & LOGIS DES HOTES

RESTAURATION DES FACADES ET ACHEVEMENT DES TOITURES

ETAT SANITAIRE

Date : juillet 26

LOGIS DES HÔTES


Echelle : 1/100e

Elévation Ouest - Partie gauche

1.06

MOA : DRAC Pays de la Loire

MOE : 2BDM Architectes - Christophe BATARD - Architecte en chef des monuments historiques

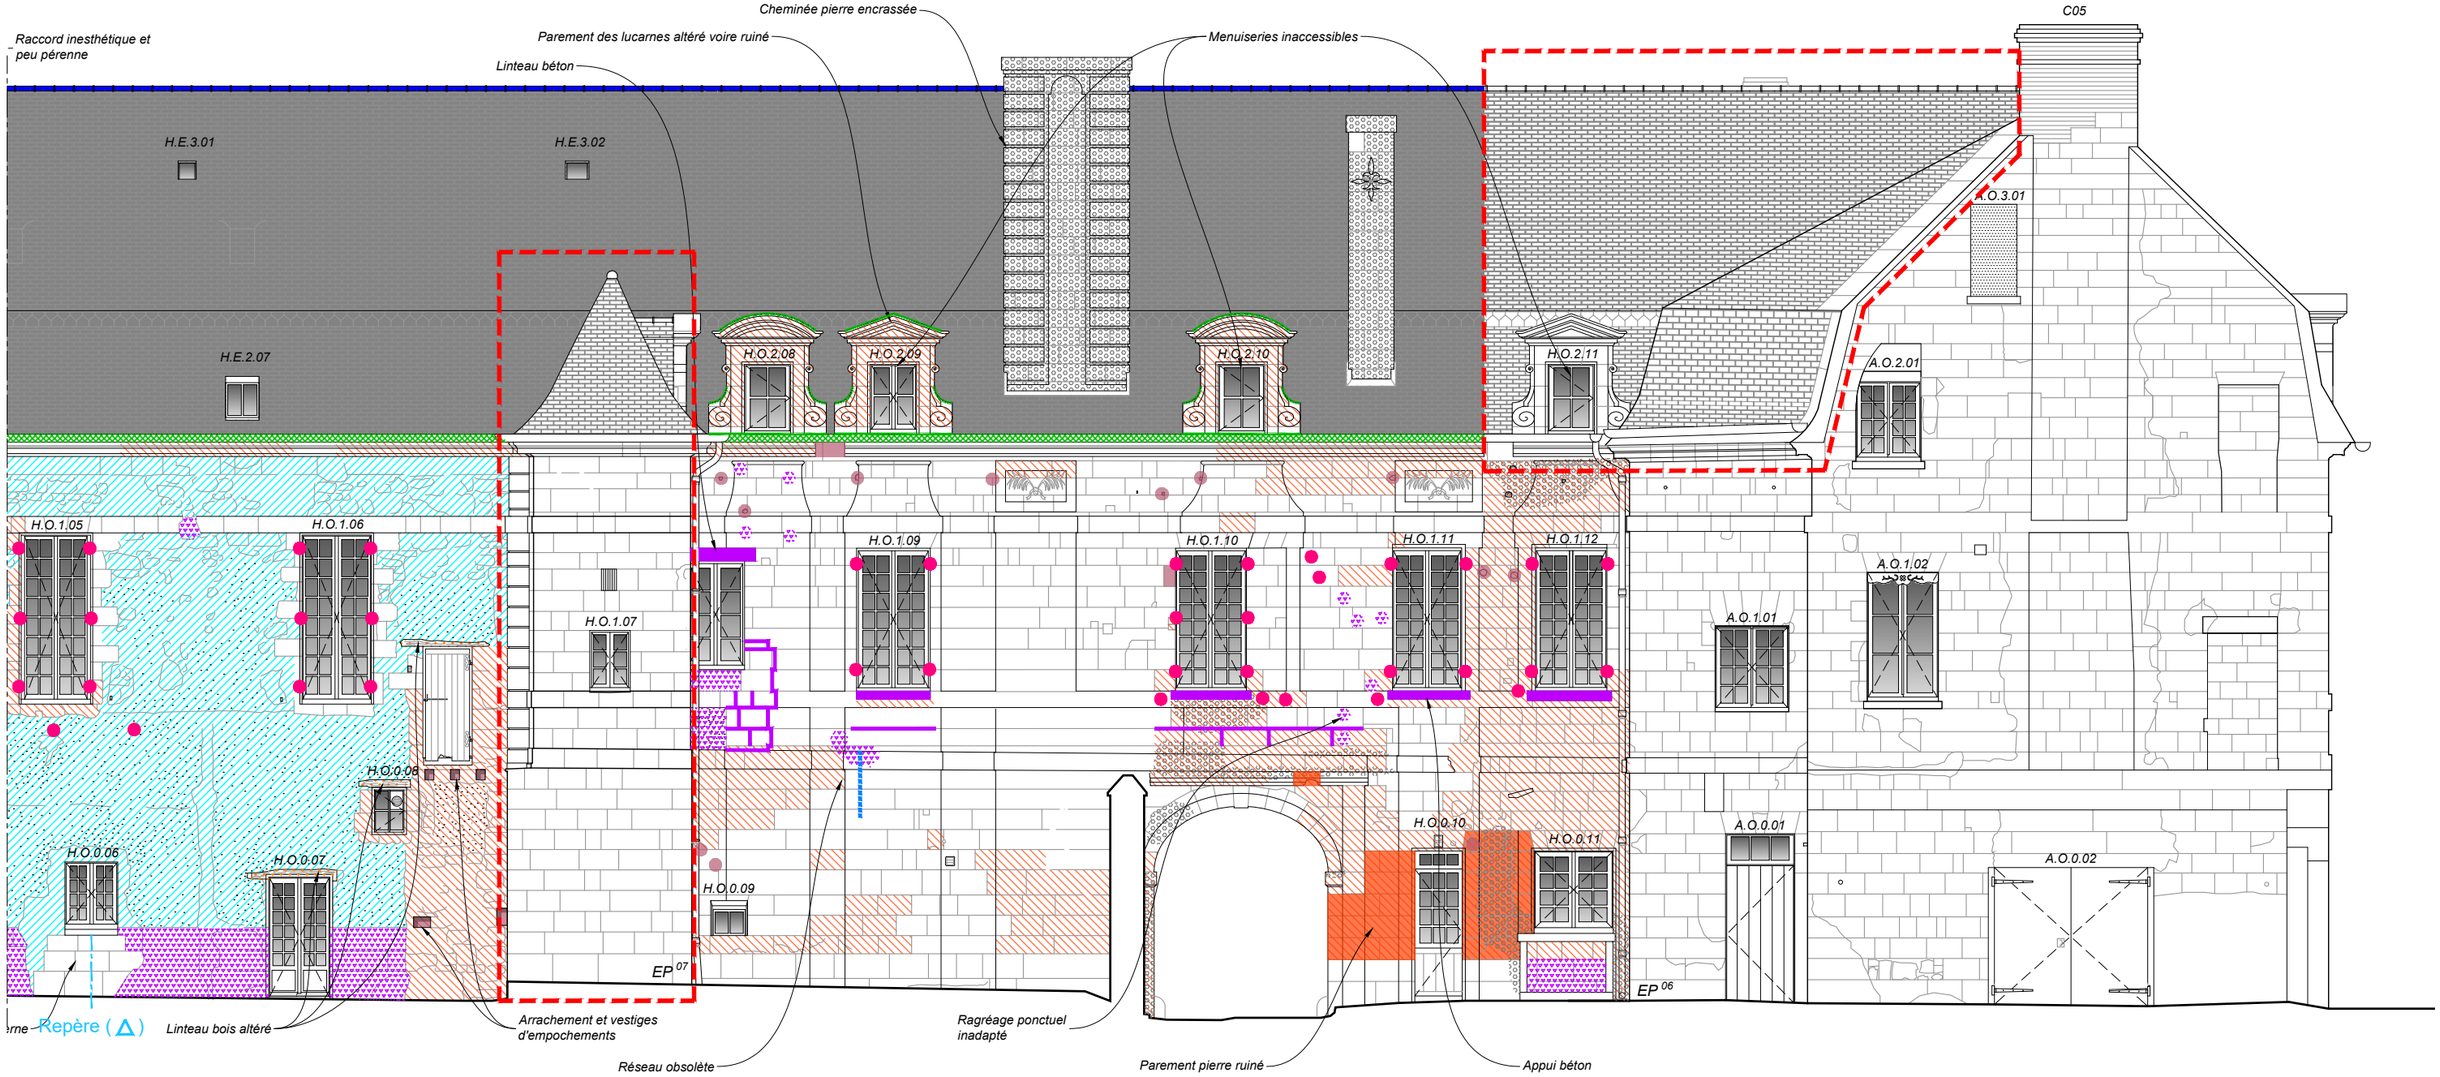

Elévation Ouest - Partie droite

LÉGENDE - ÉTAT SANITAIRE


Couverture

- Ardoises vétustes
- Ouvrages en zinc altérés
- Embarrures et tuiles faîtières vétustes
- Colonisation biologique Encrassement, coulures

Altérations/Dégradations des parements

- Pierre ruinée
- Pierre altérée
- Lacune, casse, épaufrure
- Ornements sculptés dégradés
- Fissures | Joints ouverts
- Joints inappropriés
- Ragréage inapproprié
- Enduit lacunaire ou altéré
- Métal corrodé
- Végétation invasive
- Bois altéré
- Colonisation biologique Encrassement, coulures
- Câble ou inclusion parasite

Hors opération

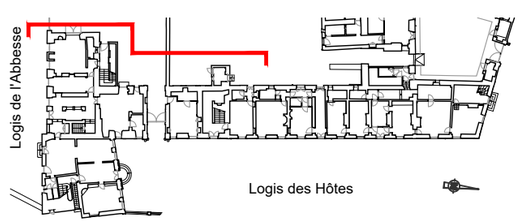

ÉCH. 1/100 0 5 m


DCE	49-FONTEVRAUD L'ABBAYE	ABBAYE ROYALE
	LOGIS DE L'ABBESSE & LOGIS DES HOTES *RESTAURATION DES FACADES ET ACHEVEMENT DES TOITURES*	
	Date : juillet 26	***ETAT SANITAIRE*** **LOGIS DES HÔTES**
	Echelle : 1/100e	**Elévation Ouest - Partie droite**
1.07	MOA : DRAC Pays de la Loire	
	MOE : 2BDM Architectes - Christophe BATARD - Architecte en chef des monuments historiques	

MENUISERIES

Typologie



Elévation Nord

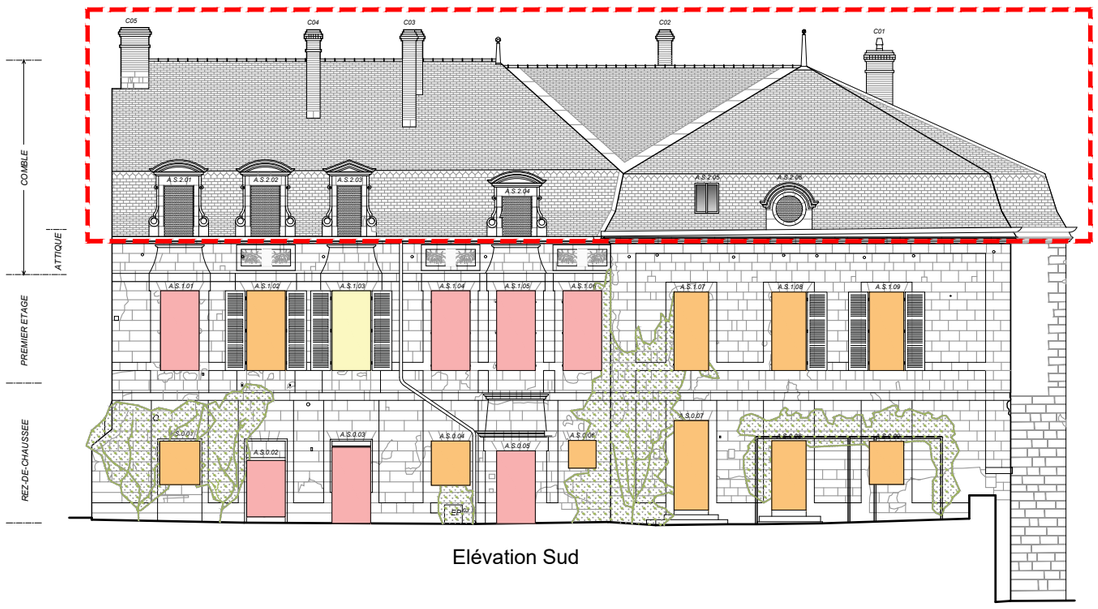

Elévation Sud




Elévation Est



Elévation Ouest

Ruiné ou lacunaire
Dégradé
Etat d'usage
Bon
Hors opération

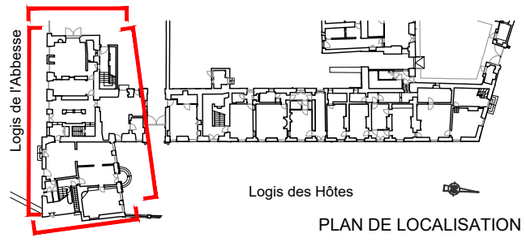

PLAN DE LOCALISATION

ÉCH. 1/100 0 5 m

DCE

49-FONTEVRAUD L'ABBAYE

ABBAYE ROYALE

LOGIS DE L'ABBESSE & LOGIS DES HOTES

RESTAURATION DES FACADES ET ACHEVEMENT DES TOITURES

ETAT ACTUEL

Date : juillet 26

MENUISERIES

Echelle : 1/100e

Etat sanitaire menuiseries Logis de l'Abbesse


2.01

MOA : DRAC Pays de la Loire

MOE : 2BDM Architectes - Christophe BATARD - Architecte en chef des monuments historiques




Elévation Est

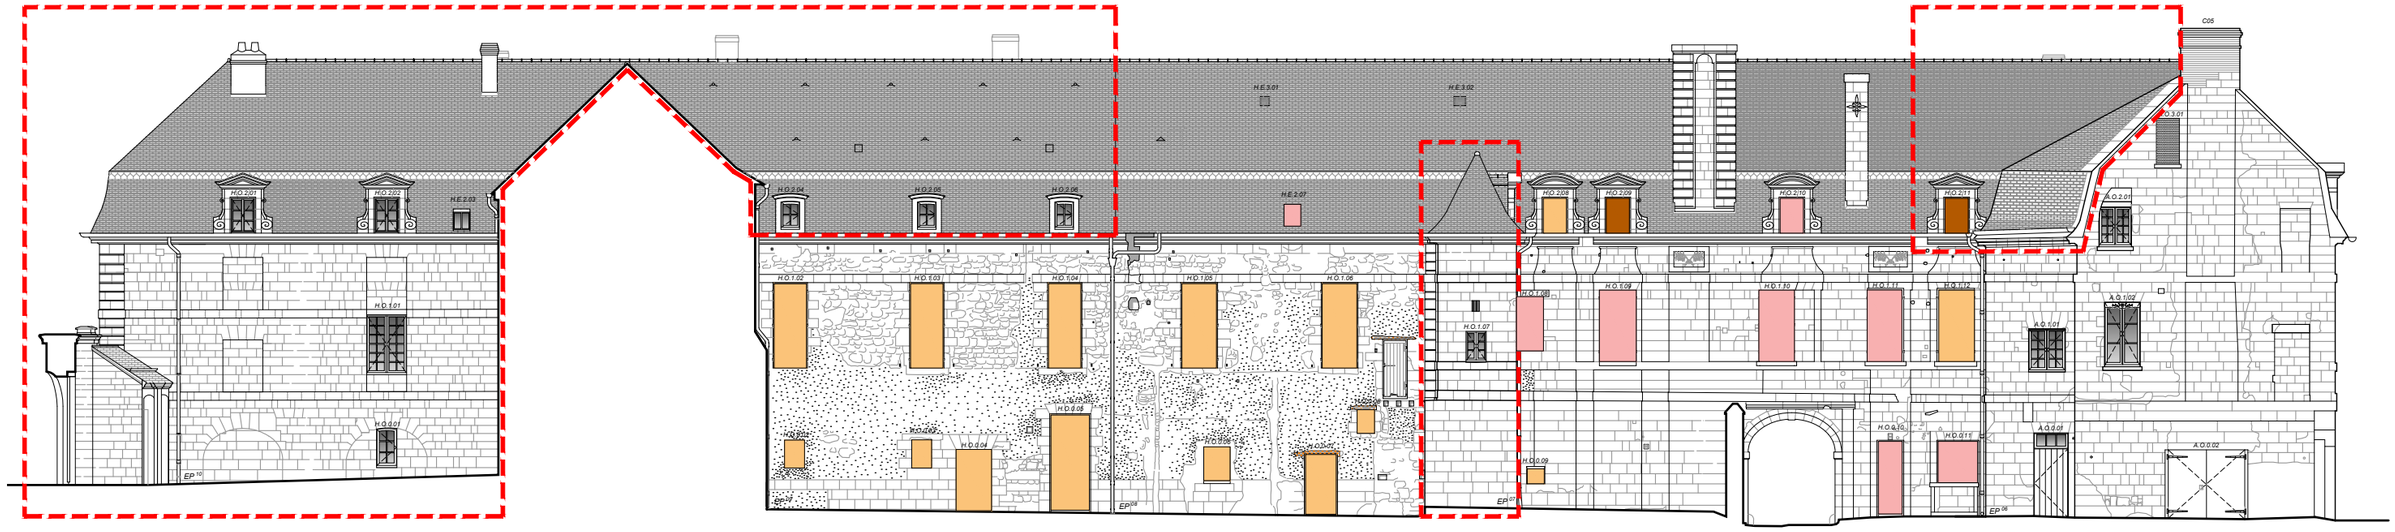

Elévation Ouest

- Ruiné ou lacunaire
- Dégradé
- Etat d'usage
- Bon
- Hors opération

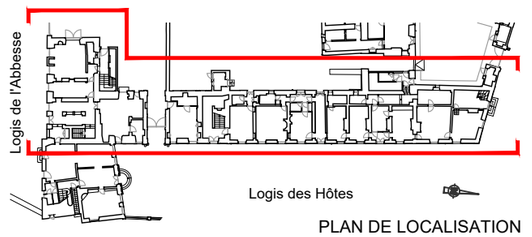

PLAN DE LOCALISATION

ÉCH. 1/200 0 5 10 m

DCE

49-FONTEVRAUD L'ABBAYE

ABBAYE ROYALE

LOGIS DE L'ABBESSE & LOGIS DES HOTES

RESTAURATION DES FACADES ET ACHEVEMENT DES TOITURES

ETAT ACTUEL

Date : juillet 26

MENUISERIES

Echelle : 1/100e

Etat sanitaire menuiseries Logis des hôtes - Etat sanitaire menuiseries

2.02

MOA : DRAC Pays de la Loire

MOE : 2BDM Architectes - Christophe BATARD - Architecte en chef des monuments historiques

MENUISERIES - Typologie des menuiseries




TYPE 0

Châssis de toiture métallique :
1 grand carreau
Châssis fixe




TYPE 1

Châssis de toiture métallique :
1 x 2 grands carreaux
ouvrant à soufflet

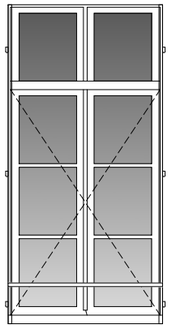


TYPE 2

Fenêtre : 2 vantaux ouvrant
à la française. Sous imposte :
2 x 3 grands carreaux
Imposte fixe : 2 x 1 grand carreau

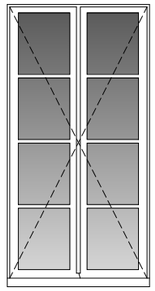


TYPE 3

Fenêtre :
2 vantaux ouvrant
à la française.
2 x 4 grands carreaux

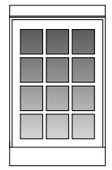


TYPE 4

Fenêtre : 1 vantail
ouvrant à la française.
1 x 12 petits carreaux

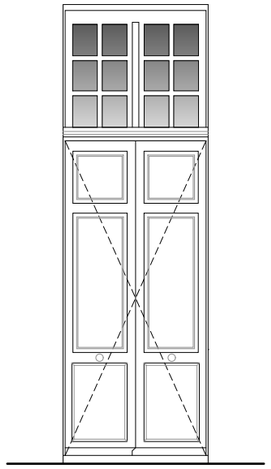


TYPE 5

Porte : 2 vantaux ouvrant
à la française. Sous imposte :
2 x 3 panneaux en bois
Imposte fixe : 2 x 6 petits carreaux

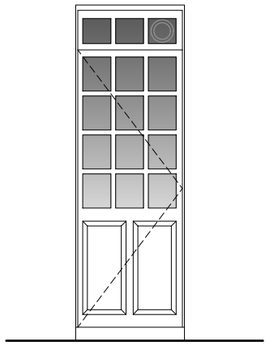


TYPE 6

Porte : 1 vantail ouvrant
à la française. Sous imposte :
1 x 12 petits carreaux
Imposte fixe : 1 x 3 petits carreaux

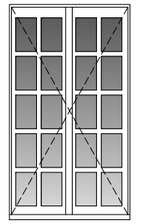


TYPE 7

Fenêtre : 2 vantaux
ouvrant à la française.
2 x 10 petits carreaux

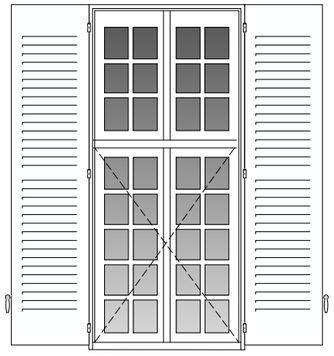


TYPE 8a

Fenêtre : 2 vantaux ouvrant
à la française. Sous imposte :
2 x 10 petits carreaux.
Imposte fixe : 2 x 6 petits carreaux

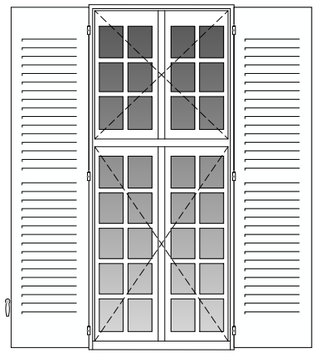


TYPE 8b

Fenêtre : 2 vantaux ouvrant
à la française. Sous imposte :
2 x 10 petits carreaux
Imposte ouvrante :
2 x 6 petits carreaux

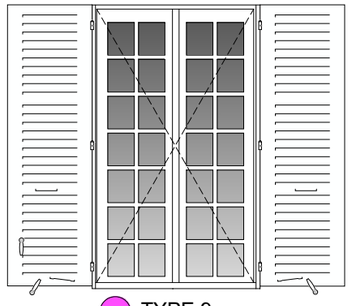


TYPE 9

Fenêtre : 2 vantaux
ouvrant à la française.
2 x 14 petits carreaux

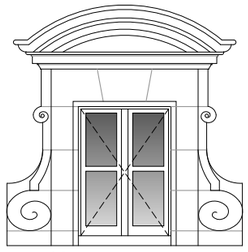


TYPE 10

Fenêtre : 2 vantaux
ouvrant à la française.
2 x 2 grands carreaux

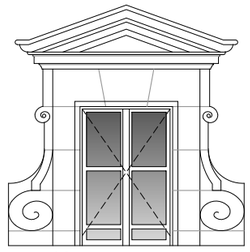


TYPE 11

Fenêtre : 2 vantaux
ouvrant à la française.
2 x 2 grands carreaux
+ 2 x 1 carreau horizontal
en partie basse

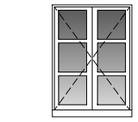


TYPE 12

Fenêtre : 2 vantaux
ouvrant à la française.
2 x 3 grands carreaux

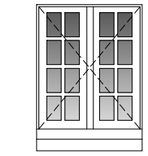


TYPE 13

Fenêtre : 2 vantaux
ouvrant à la française.
2 x 8 petits carreaux

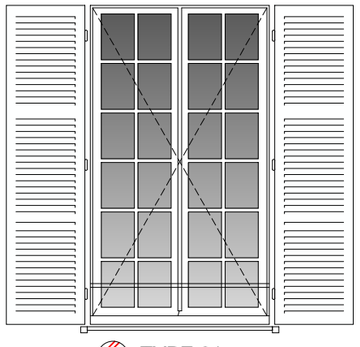


TYPE 21

Fenêtre : 2 vantaux
ouvrant à la française.
2 x 12 petits carreaux

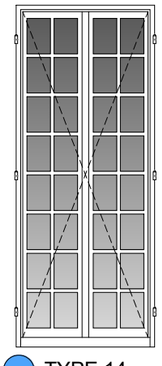


TYPE 14

Fenêtre : 2 vantaux
ouvrant à la française.
2 x 16 petits carreaux

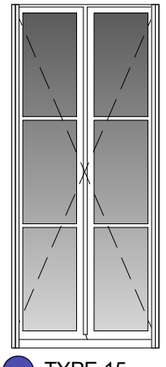


TYPE 15

Fenêtre : 2 vantaux
ouvrant à la française.
2 x 3 grands carreaux

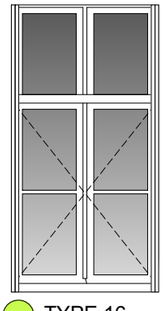


TYPE 16

Fenêtre : 2 vantaux ouvrant
à la française. Sous imposte
2 x 2 grands carreaux
Imposte fixe : 2 x 1 grand car

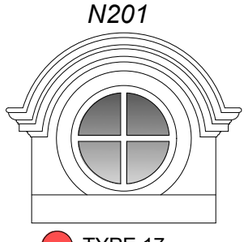


TYPE 17

Fenêtre œil de bœuf :
1 vantail ouvrant
1 x 4 grands carreaux

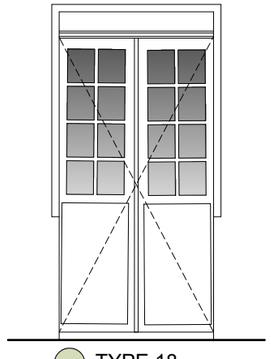


TYPE 18

Porte : 2 vantaux
ouvrant à la française.
2 x 8 petits carreaux

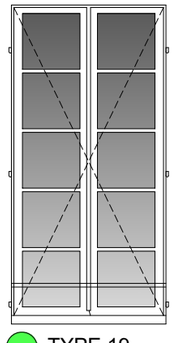

TYPE 19

Fenêtre : 2 vantaux
ouvrant à la française.
2 x 5 grands carreaux

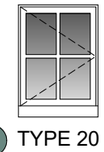

TYPE 20

Fenêtre : 1 vantail
ouvrant à la française.
2 x 2 grands carreaux

ÉCH. 1/50 0 1 2,5 m

DCE	49-FONTEVRAUD L'ABBAYE	ABBAYE ROYALE
	LOGIS DE L'ABBESSE & LOGIS DES HOTES *RESTAURATION DES FACADES ET ACHEVEMENT DES TOITURES*	
	Date : juillet 26	***ETAT ACTUEL*** **MENUISERIES**
	Echelle : 1/100e	**Typologie des menuiseries**
2.03	MOA : DRAC Pays de la Loire	
	MOE : 2BDM Architectes - Christophe BATARD - Architecte en chef des monuments historiques	

MENUISERIES - Menuiseries hors types


H.E.2.14



HORS TYPE

Fenêtre : 1 vantail ouvrant
à la française.
3 x 3 petits carreaux


A.E.-1.01

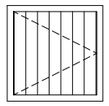

HORS TYPE

Fenêtre : 1 vantail
ouvrant à la française.
à planches en bois


A.E.0.01

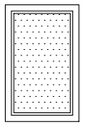

HORS TYPE

Fenêtre :
1 grand carreau fixe
contreplaqué

H.O.0.01

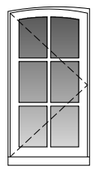

HORS TYPE

Fenêtre : 1 vantail
ouvrant à la française.
1 x 6 grands carreaux

A.E.1.01



HORS TYPE

Fenêtre : 2 vantaux
ouvrant à la française.
1 x 4 petits carreaux


H.O.0.09



HORS TYPE

Fenêtre : 1 vantail
ouvrant à soufflet
1 x 2 grands carreaux


A.S.0.06

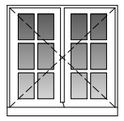

HORS TYPE

Fenêtre : 2 vantaux
ouvrant à la française.
2 x 6 petits carreaux


A.N.1.06

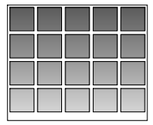

HORS TYPE

Fenêtre :
1 x 20 petits carreaux


H.N.0.01

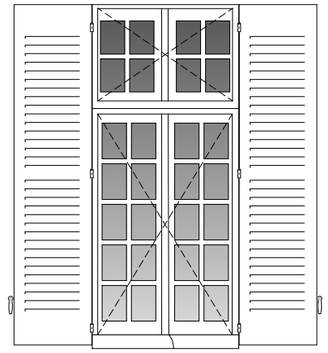

HORS TYPE

Fenêtre : 2 vantaux ouvrant
à la française. Sous imposte :
2 x 10 petits carreaux.
Imposte ouvrante :
2 x 4 petits carreaux


A.N.0.03

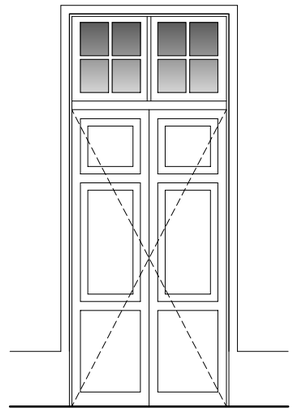

HORS TYPE

Porte : 2 vantaux ouvrant à la française
Sous imposte : 2 x 3 panneaux en bois
Imposte fixe : 2 x 4 petits carreaux


H.O.0.04

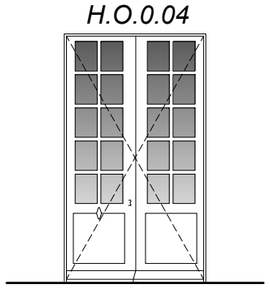

HORS TYPE

Porte : 2 vantaux
ouvrant à la française.
2 x 10 petits carreaux


H.O.0.07

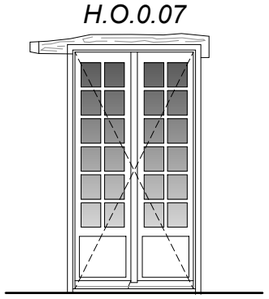

HORS TYPE

Porte : 2 vantaux
ouvrant à la française.
2 x 12 petits carreaux


H.O.0.05

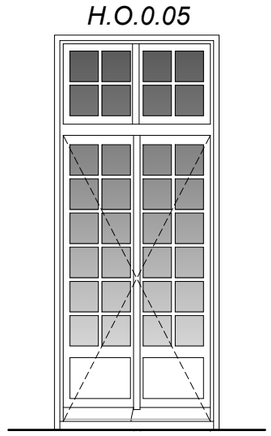

HORS TYPE

Porte : 2 vantaux ouvrant
à la française. Sous imposte :
2 x 12 petits carreaux
Imposte fixe : 2 x 4 petits carreaux


A.O.0.01

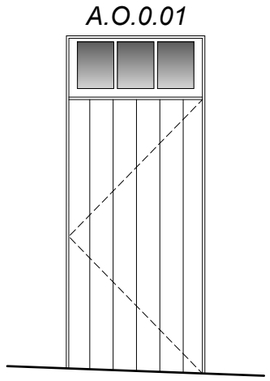

HORS TYPE

Porte :
1 ouvrant à la française
en planches de bois


A.E.1.03

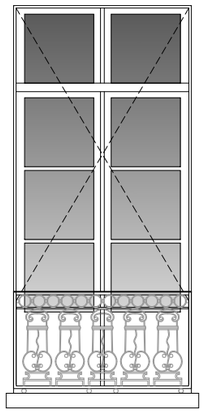

HORS TYPE

Porte-fenêtre : 2 vantaux ouvrant
à la française. Sous imposte :
2 x 3 grands carreaux + allège pleine
Imposte fixe : 2 x 1 grand carreau


A.O.0.02

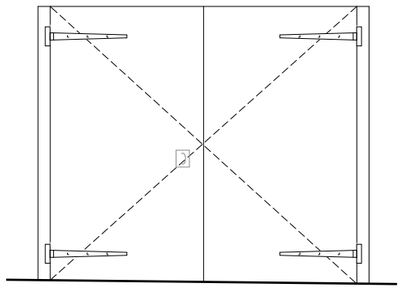

HORS TYPE

Porte : 2 vantaux
ouvrant à la française.
2 ouvrants en contreplaqué
avec 2 x 2 pentures


H.N.0.02

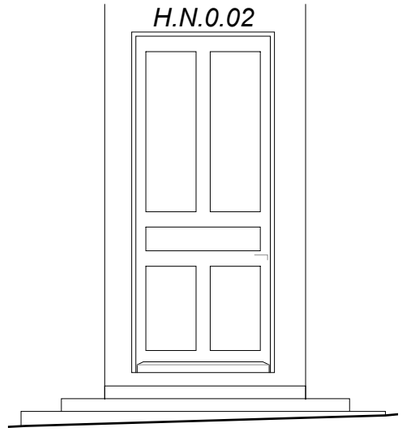

HORS TYPE

Porte : 1 vantail bois à
5 panneaux ouvrant à la française


H.E.0.05

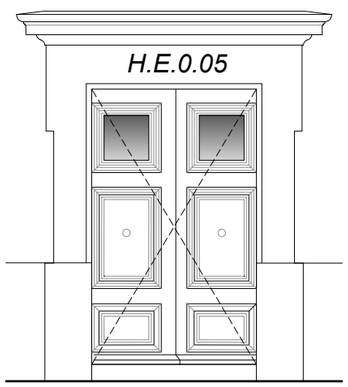

HORS TYPE

Porte : 2 vantaux
ouvrant à la française.
à 2 x 3 panneaux en bois


A.S.0.02

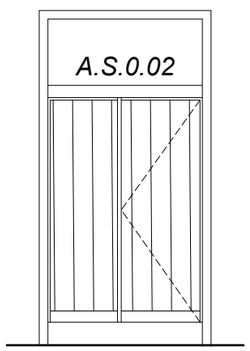

HORS TYPE

Porte :
planches en bois
1 vantail ouvrant à la
française +1 vantail fixe


A.S.0.07

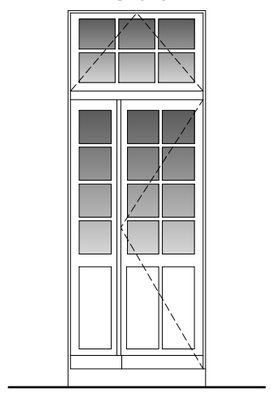

HORS TYPE

Porte tiercée : 1 vantail
ouvrant à la française.
sous imposte : 1 x 4 petits
carreaux (fixe) + 2 x 8 petits
carreaux (ouvrant) + imposte


A.E.-1.02

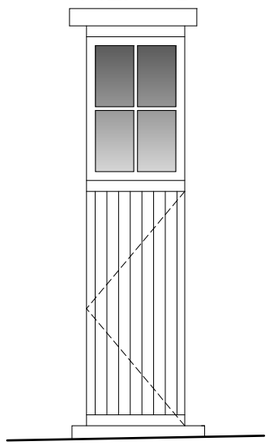

HORS TYPE

Porte : 1 vantail ouvrant
à la française. Sous imposte :
planches en bois Imposte fixe :
1 x 4 grands carreaux


A.S.0.08

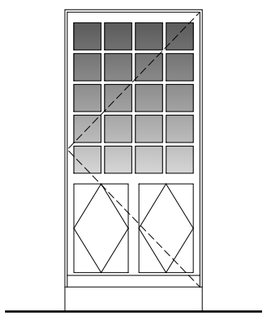

HORS TYPE

Porte : 1 vantail
ouvrant à la française.
1 x 20 petits carreaux


A.S.0.09

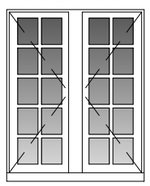

HORS TYPE

2 Fenêtres indépendantes :
1 vantail ouvrant
à la française.
2 x 10 petits carreaux

A.S.0.01

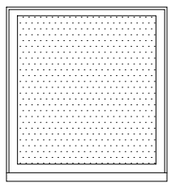

HORS TYPE

Fenêtre bouchée:
Aucune menuiserie

ÉCH. 1/50 0 1 2,5 m

DCE	49-FONTEVRAUD L'ABBAYE	ABBAYE ROYALE
	LOGIS DE L'ABBESSE & LOGIS DES HOTES *RESTAURATION DES FACADES ET ACHEVEMENT DES TOITURES*	
		ETAT ACTUEL
	Date : juillet 26	**MENUISERIES**
	Echelle : 1/100e	**Menuiseries hors types**
2.04	MOA : DRAC Pays de la Loire	
	MOE : 2BDM Architectes - Christophe BATARD - Architecte en chef des monuments historiques	


H.E.2.14


A.E.-1.01


A.E.0.01


H.O.0.01


A.E.1.01


H.O.0.09


A.S.0.06


A.N.1.06


H.N.0.01


A.N.0.03


H.O.0.04


H.O.0.07


H.O.0.05


A.O.0.01


A.E.1.03


A.O.0.02


H.N.0.02


H.E.0.05


A.S.0.02


A.S.0.07


A.E.-1.02


A.S.0.08


A.S.0.09


A.S.0.01

ÉCH. 1/50 0 1 2,5 m

DCE

49-FONTEVRAUD L'ABBAYE

ABBAYE ROYALE

LOGIS DE L'ABBESSE & LOGIS DES HOTES

RESTAURATION DES FACADES ET ACHEVEMENT DES TOITURES

ETAT ACTUEL

Date : juillet 26

MENUISERIES


Echelle : **1/100e**

Menuiseries hors types - Photographies


2.05

MOA : DRAC Pays de la Loire


MOE : 2BDM Architectes - Christophe BATARD - Architecte en chef des monuments historiques

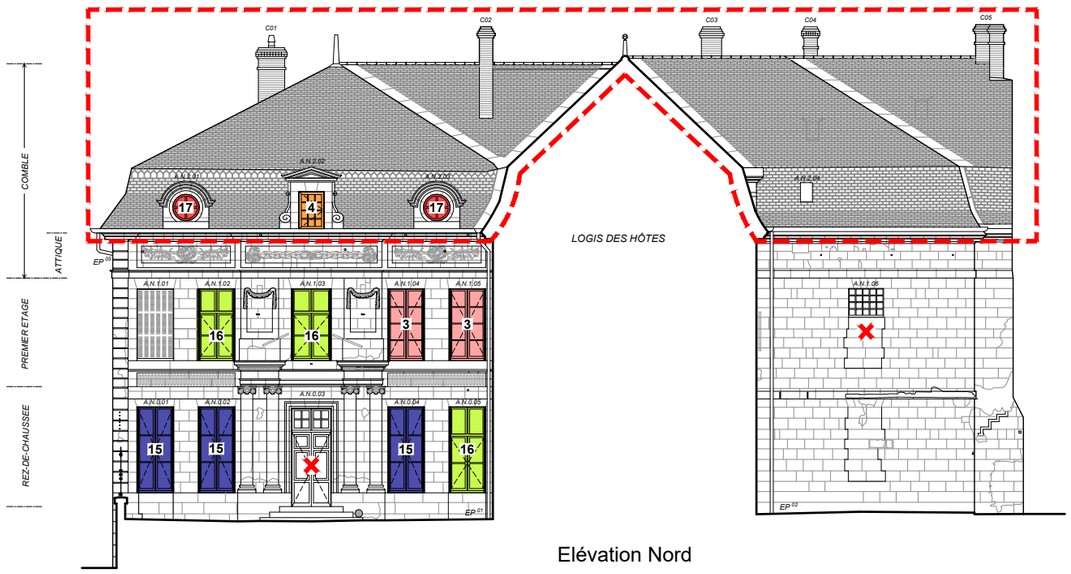


Elévation Nord

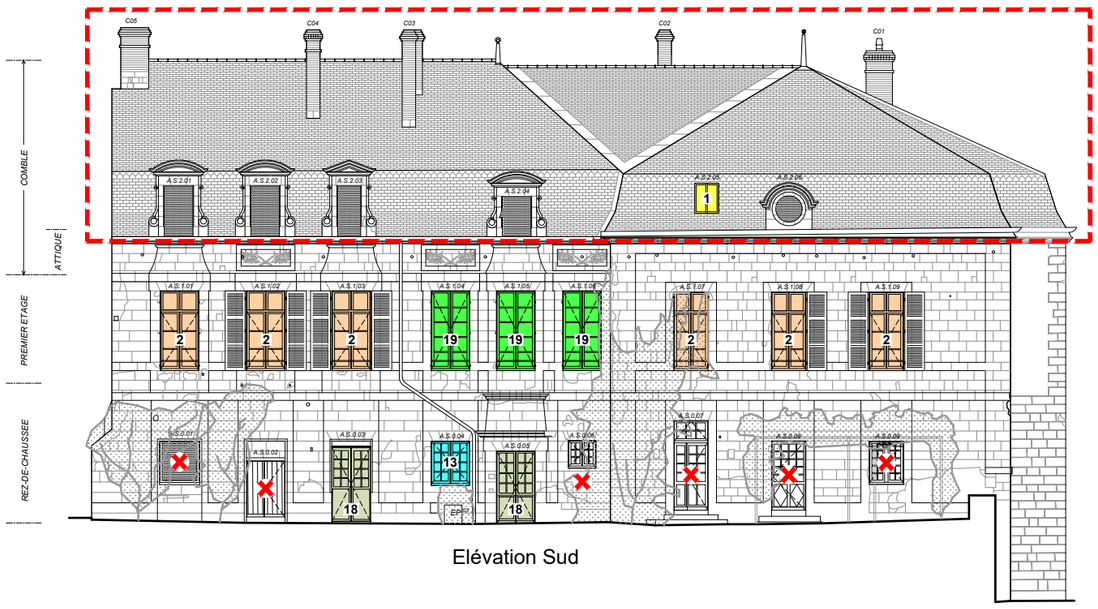

Elévation Sud

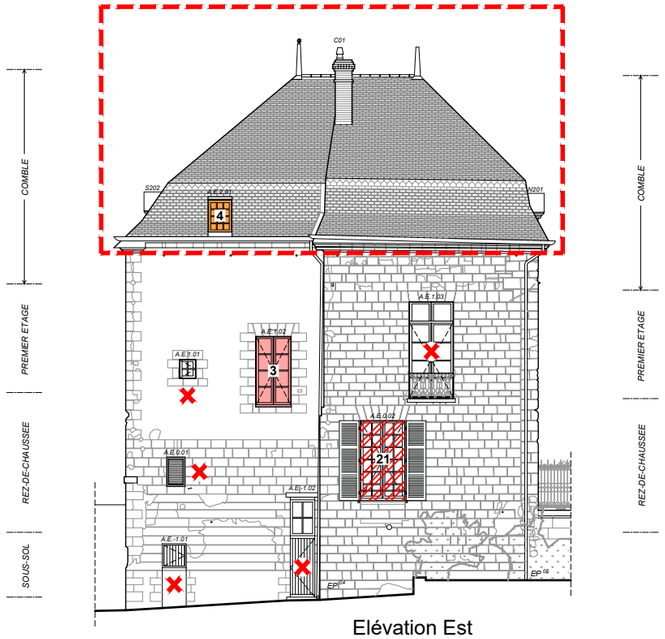


Elévation Est

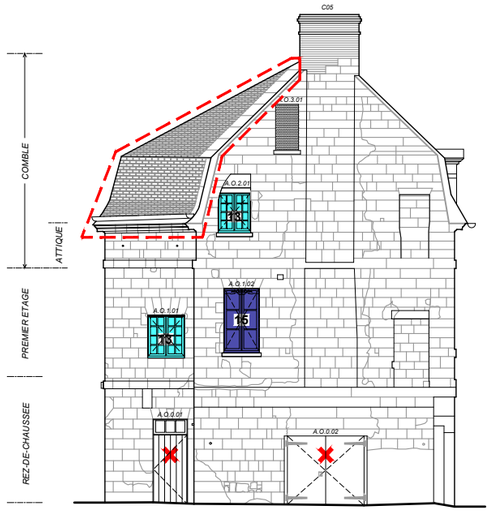

Elévation Ouest

Hors opération

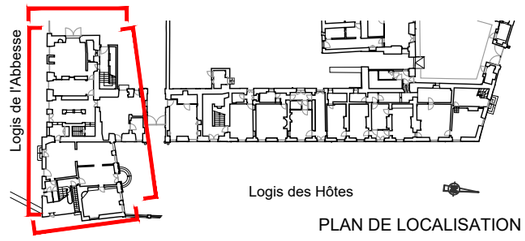

PLAN DE LOCALISATION

Légende typologie

- Type 0
- Type 1
- Type 2
- Type 3
- Type 4
- Type 5
- Type 6
- Type 7
- Type 8a
- Type 8b
- Type 9
- Type 10
- Type 11
- Type 12
- Type 13
- Type 14
- Type 15
- Type 16
- Type 17
- Type 18
- Type 19
- Type 20
- Type 21
- Hors type

ÉCH. 1/200 0 5 10 m

DCE

49-FONTEVRAUD L'ABBAYE

ABBAYE ROYALE

LOGIS DE L'ABBESSE & LOGIS DES HOTES

RESTAURATION DES FACADES ET ACHEVEMENT DES TOITURES

ETAT ACTUEL

Date : juillet 26

MENUISERIES

Echelle : 1/200e

Logis de l'Abbesse - Elévations Est Ouest Nord & Sud


2.06

MOA : DRAC Pays de la Loire

MOE : 2BDM Architectes - Christophe BATARD - Architecte en chef des monuments historiques



Elévation Est

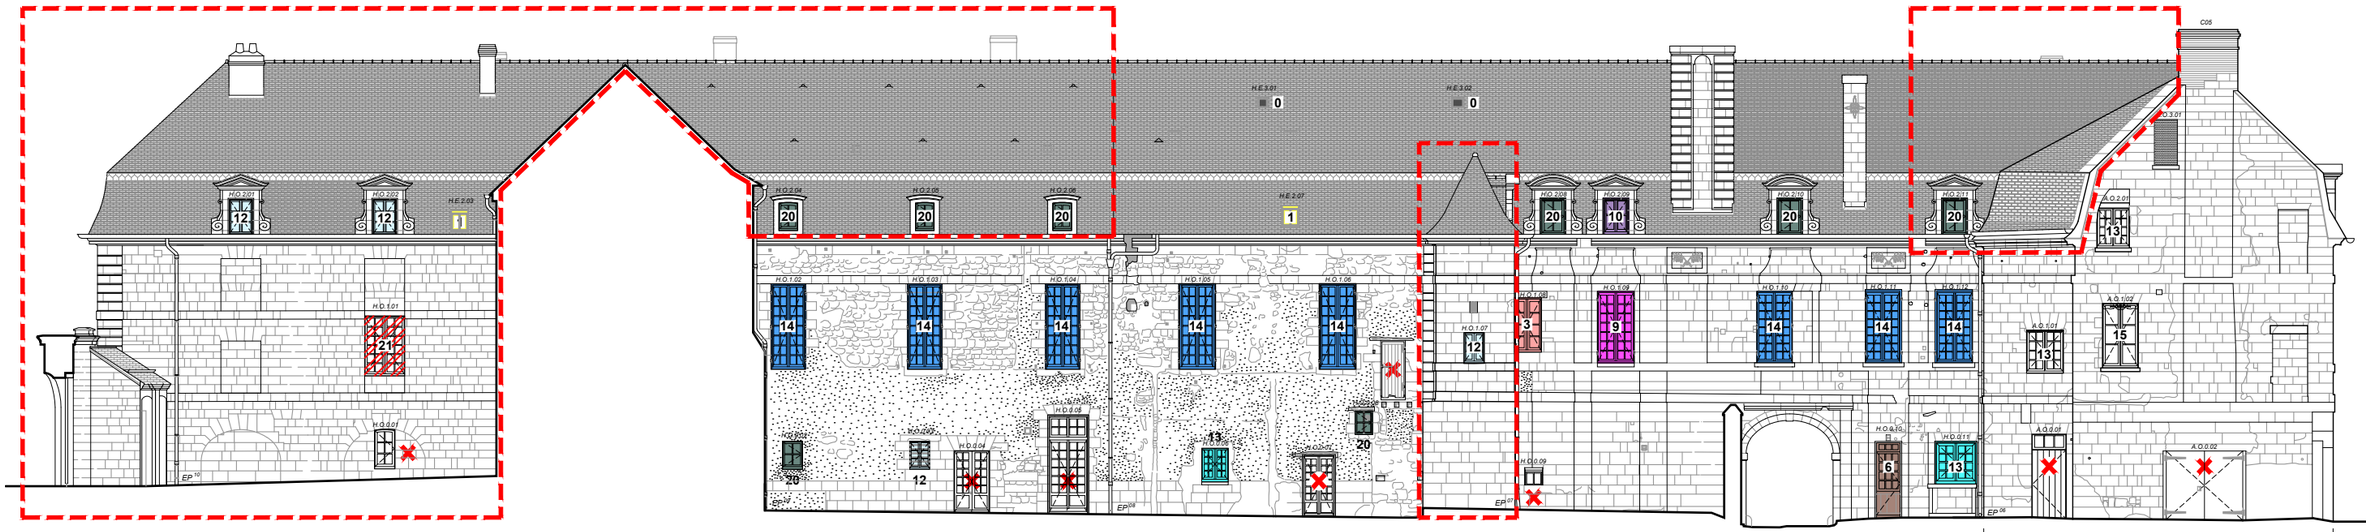


Elévation Ouest


(cf planche Logis de l'Abbesse)

Légende typologie

- Type 0
- Type 1
- Type 2
- Type 3
- Type 4
- Type 5
- Type 6
- Type 7
- Type 8a
- Type 8b
- Type 9
- Type 10
- Type 11
- Type 12
- Type 13
- Type 14
- Type 15
- Type 16
- Type 17
- Type 18
- Type 19
- Type 20
- Type 21
- Hors type
- Hors opération

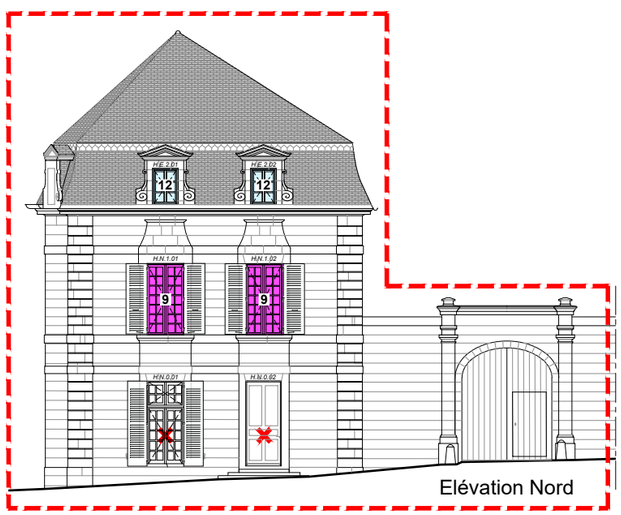

Elévation Nord

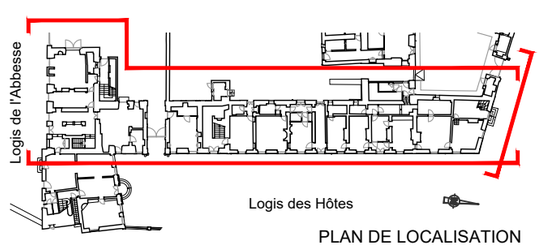

PLAN DE LOCALISATION

ÉCH. 1/200 0 5 10 m

49-FONTEVRAUD L'ABBAYE

ABBAYE ROYALE

LOGIS DE L'ABBESSE & LOGIS DES HOTES

RESTAURATION DES FACADES ET ACHEVEMENT DES TOITURES

DCE

ETAT ACTUEL

Date : juillet 26

MENUISERIES

Echelle : 1/100e

Logis des Hôtes - Elévations Ouest Est & Nord

2.07


MOA : DRAC Pays de la Loire

MOE : 2BDM Architectes - Christophe BATARD - Architecte en chef des monuments historiques

MENUISERIES - Détails Types 0 et 1



Logis des Hôtes
Élévation Nord

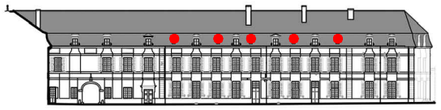

Logis des Hôtes
Élévation Est



Logis des Hôtes
Élévation Ouest



Logis de l'Abbesse
Élévation Ouest



Logis de l'Abbesse
Élévation Nord





Logis de l'Abbesse
Élévation Sud

Extérieur




Intérieur

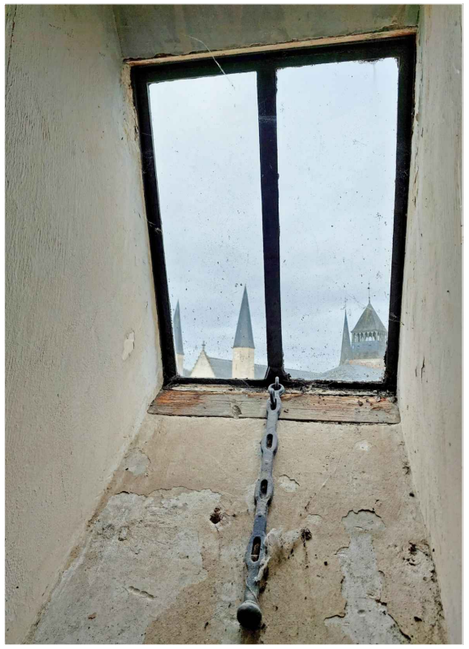


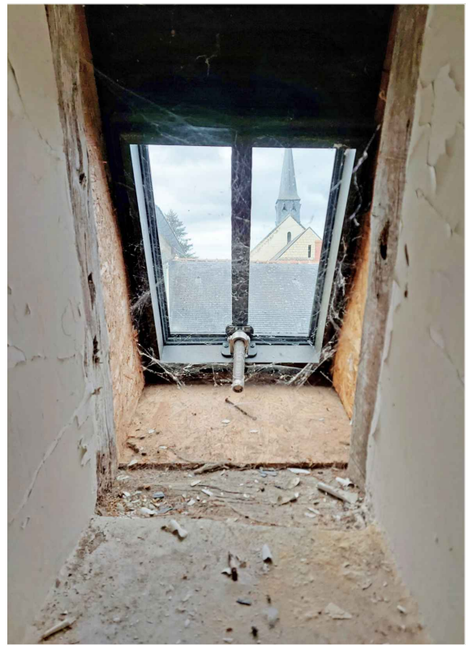

Détails




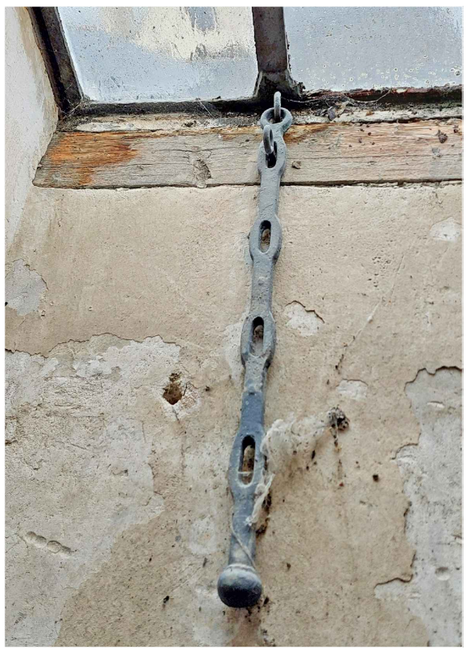

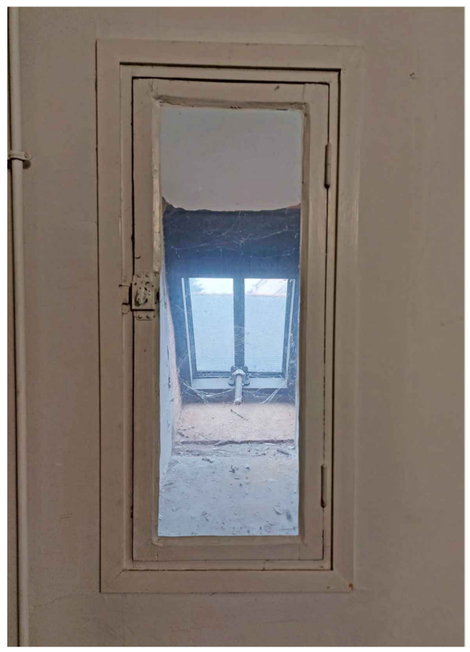

DESCRIPTION (8 Unités) **TYPE 1**

Châssis de toiture métallique :
1 x 2 grands carreaux
ouvrant à soufflet

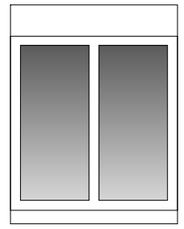

TYPE 1

DESCRIPTION (2 Unités) **TYPE 0**

Châssis de toiture métallique :
1 grand carreau
Châssis fixe





TYPE 0



Logis des Hôtes
Élévation Ouest

ÉCH. 1/100 0 5 m

DCE	49-FONTEVRAUD L'ABBAYE	ABBAYE ROYALE
	LOGIS DE L'ABBESSE & LOGIS DES HOTES *RESTAURATION DES FACADES ET ACHEVEMENT DES TOITURES*	
	Date : juillet 26 Echelle : 1/100e	***ETAT ACTUEL*** **MENUISERIES** **Détails Types 0 et 1**
2.08	MOA : DRAC Pays de la Loire MOE : 2BDM Architectes - Christophe BATARD - Architecte en chef des monuments historiques	



Logis des Hôtes
Élévation Nord



Logis des Hôtes
Élévation Est



Logis des Hôtes
Élévation Ouest



Logis de l'Abbesse
Élévation Ouest




Logis de l'Abbesse
Élévation Nord



Logis de l'Abbesse
Élévation Sud

Extérieur

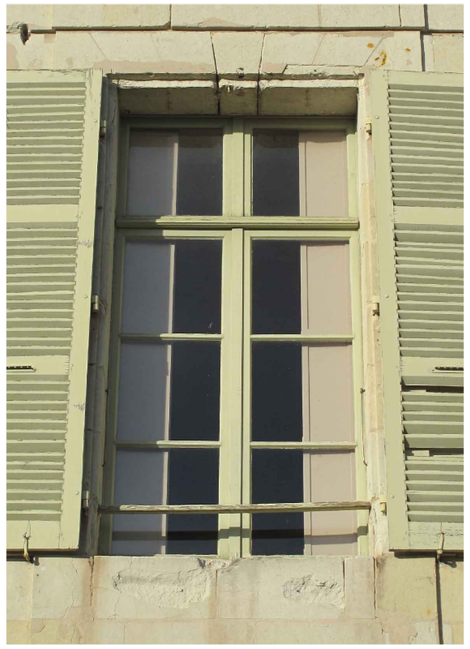

Intérieur





Détails












DESCRIPTION (7 Unités)

Fenêtre : 2 vantaux ouvrant
à la française. Sous imposte :
2 x 3 grands carreaux
Imposte fixe : 2 x 1 grand carreau

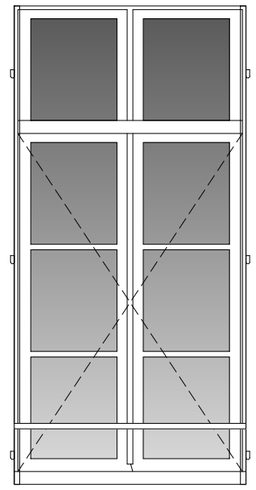

TYPE 2

ÉCH. 1/100 0 5 m

DCE	49-FONTEVRAUD L'ABBAYE	ABBAYE ROYALE
	LOGIS DE L'ABBESSE & LOGIS DES HOTES *RESTAURATION DES FACADES ET ACHEVEMENT DES TOITURES*	
	Date : juillet 26	***ETAT ACTUEL*** **MENUISERIES**
	Echelle : 1/100e	**Détails Type 2**
2.09	MOA : DRAC Pays de la Loire	
	MOE : 2BDM Architectes - Christophe BATARD - Architecte en chef des monuments historiques	



Logis des Hôtes
Élévation Nord

Logis des Hôtes
Élévation Est

Logis des Hôtes
Élévation Ouest

Logis de l'Abbesse
Élévation Ouest

Logis de l'Abbesse
Élévation Nord


Logis de l'Abbesse
Élévation Sud

Extérieur






Intérieur

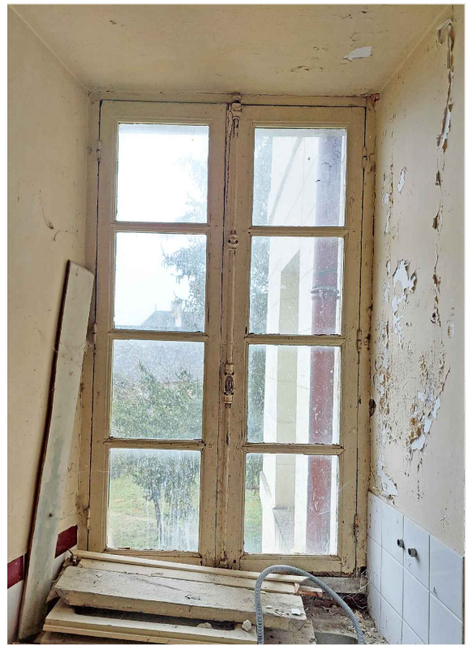

DESCRIPTION (4 Unités)


Fenêtre : 2 vantaux ouvrant
à la française.
2 x 4 grands carreaux

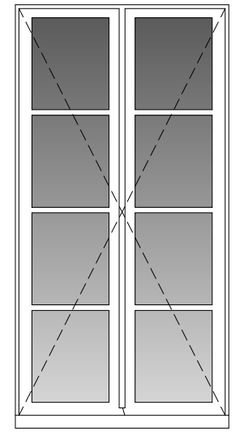

TYPE 3

Détails



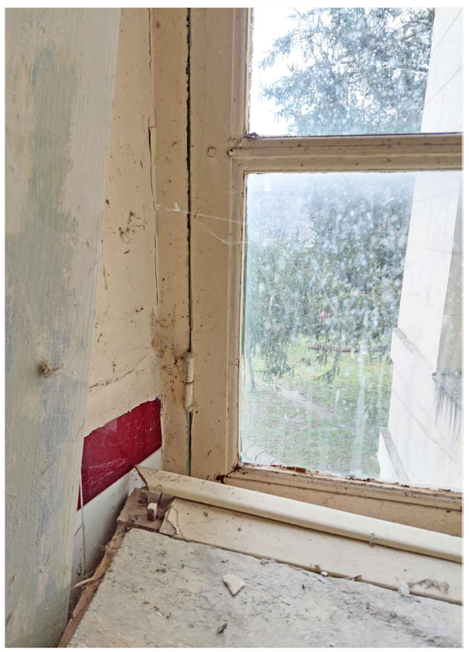



ÉCH. 1/100 0 5 m

DCE	49-FONTEVRAUD L'ABBAYE	ABBAYE ROYALE
	LOGIS DE L'ABBESSE & LOGIS DES HOTES *RESTAURATION DES FACADES ET ACHEVEMENT DES TOITURES*	***ETAT ACTUEL***
	Date : juillet 26	**MENUISERIES**
	Echelle : 1/100e	**Détails Type 3**
2.10	MOA : DRAC Pays de la Loire	
	MOE : 2BDM Architectes - Christophe BATARD - Architecte en chef des monuments historiques	



Logis des Hôtes
Élévation Nord



Logis des Hôtes
Élévation Est



Logis des Hôtes
Élévation Ouest



Logis de l'Abbesse
Élévation Ouest




Logis de l'Abbesse
Élévation Nord





Logis de l'Abbesse
Élévation Sud

Extérieur

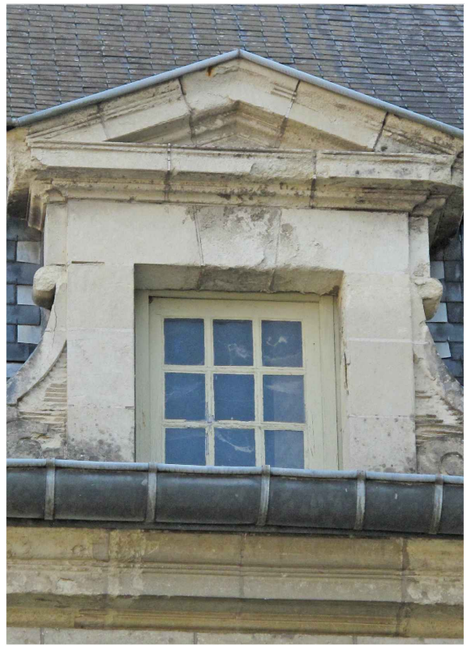


Intérieur

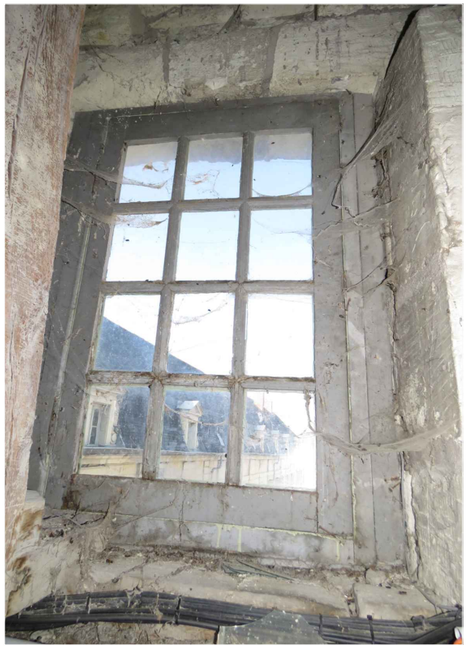

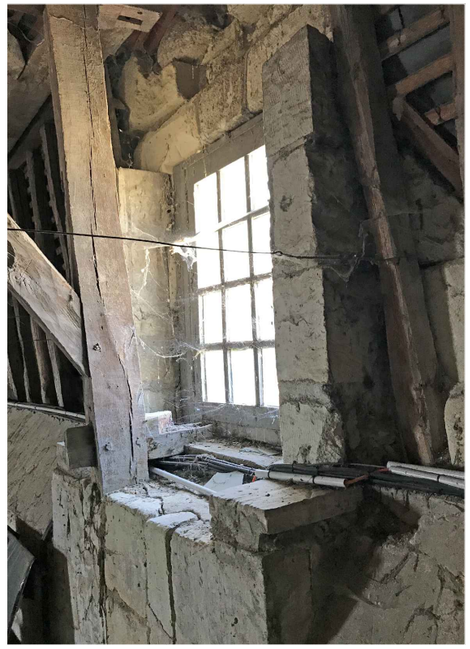


Détails



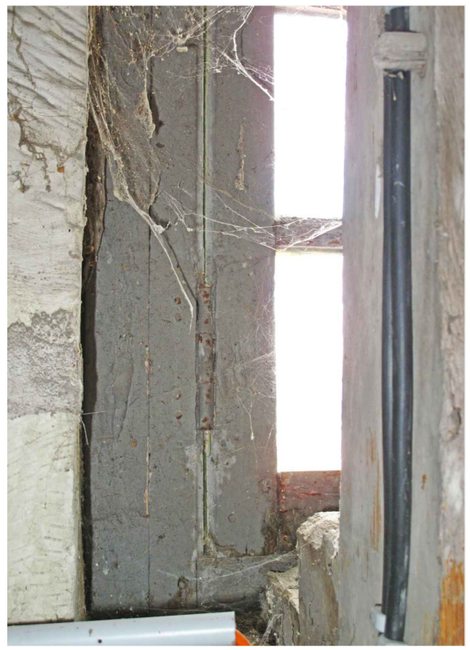

DESCRIPTION (2 Unités)

Fenêtre : 1 vantail
ouvrant à la française.
1 x 12 petits carreaux

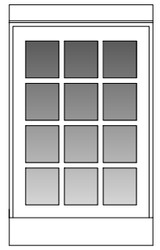

TYPE 4

ÉCH. 1/100 0 5 m

DCE	49-FONTEVRAUD L'ABBAYE	ABBAYE ROYALE
	LOGIS DE L'ABBESSE & LOGIS DES HOTES *RESTAURATION DES FACADES ET ACHEVEMENT DES TOITURES*	
	Date : juillet 26 Echelle : 1/100e	***ETAT ACTUEL*** **MENUISERIES** **Détails Type 4**
2.11	MOA : DRAC Pays de la Loire MOE : 2BDM Architectes - Christophe BATARD - Architecte en chef des monuments historiques	



Logis des Hôtes
Élévation Nord



Logis des Hôtes
Élévation Est



Logis des Hôtes
Élévation Ouest



Logis de l'Abbesse
Élévation Ouest



Logis de l'Abbesse
Élévation Nord




Logis de l'Abbesse
Élévation Sud

Extérieur







Intérieur

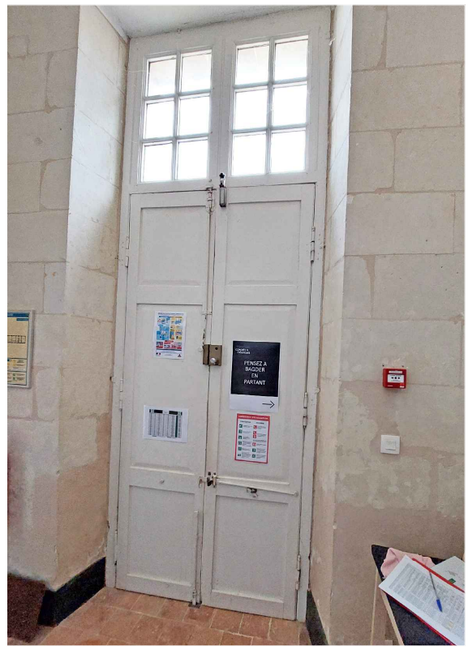

Détails




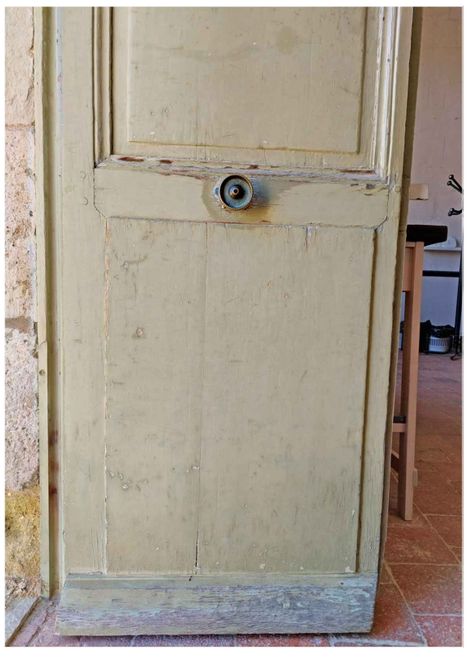

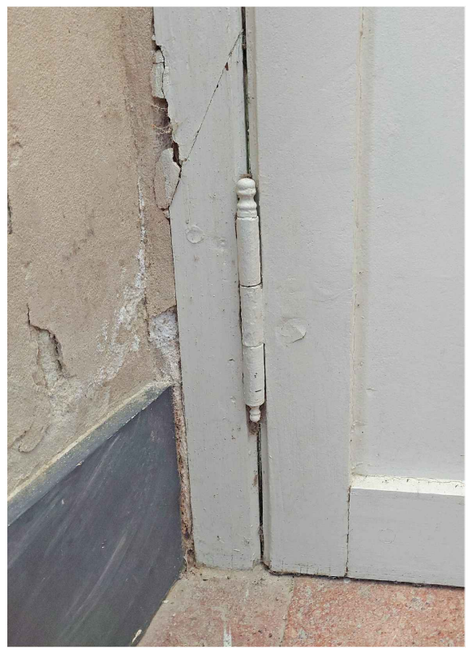

DESCRIPTION (2 Unités)

Porte : 2 vantaux ouvrant
à la française. Sous imposte :
2 x 3 panneaux en bois
Imposte fixe : 2 x 6 petits carreaux

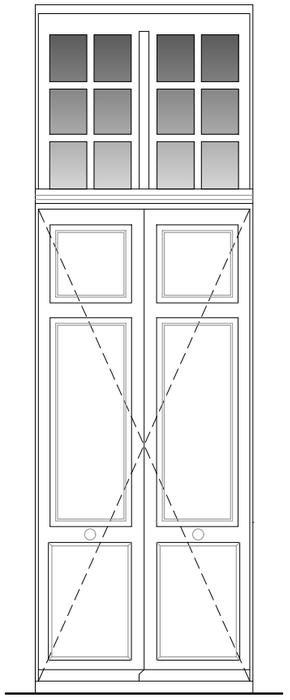

TYPE 5

ÉCH. 1/100 0 5 m

DCE

49-FONTEVRAUD L'ABBAYE

ABBAYE ROYALE

LOGIS DE L'ABBESSE & LOGIS DES HOTES
RESTAURATION DES FACADES ET ACHEVEMENT DES TOITURES

ETAT ACTUEL

Date : juillet 26

MENUISERIES

Echelle : 1/100e

Détails Type 5

2.12

MOA : DRAC Pays de la Loire

MOE : 2BDM Architectes - Christophe BATARD - Architecte en chef des monuments historiques


Logis des Hôtes
Élévation Nord


Logis des Hôtes
Élévation Est



Logis des Hôtes
Élévation Ouest


Logis de l'Abbesse
Élévation Ouest


Logis de l'Abbesse
Élévation Nord



Logis de l'Abbesse
Élévation Sud

Extérieur

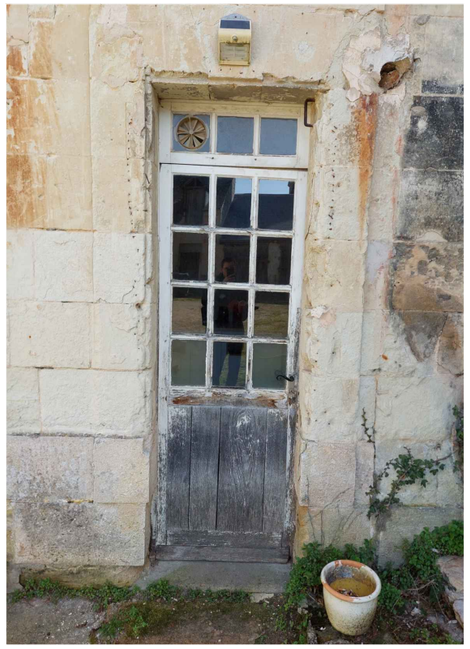




Intérieur

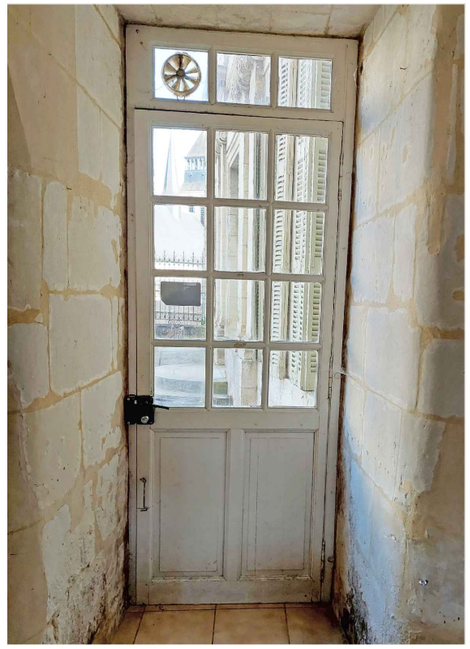

DESCRIPTION (2 Unités)

Porte : 1 vantail ouvrant
à la française. Sous imposte :
1 x 12 petits carreaux
Imposte fixe : 1 x 3 petits carreaux

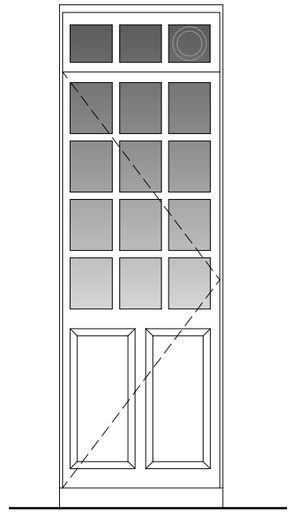

TYPE 6

Détails *H.E.0.01*



H.O.0.10







ÉCH. 1/100 0 5 m

DCE	49-FONTEVRAUD L'ABBAYE	ABBAYE ROYALE
	LOGIS DE L'ABBESSE & LOGIS DES HOTES *RESTAURATION DES FACADES ET ACHEVEMENT DES TOITURES*	
	Date : juillet 26	***ETAT ACTUEL*** **MENUISERIES**
	Echelle : 1/100e	**Détails Type 6**
2.13	MOA : DRAC Pays de la Loire	
	MOE : 2BDM Architectes - Christophe BATARD - Architecte en chef des monuments historiques	



Logis des Hôtes
Élévation Nord



Logis des Hôtes
Élévation Est



Logis des Hôtes
Élévation Ouest



Logis de l'Abbesse
Élévation Ouest




Logis de l'Abbesse
Élévation Nord




Logis de l'Abbesse
Élévation Sud

Extérieur



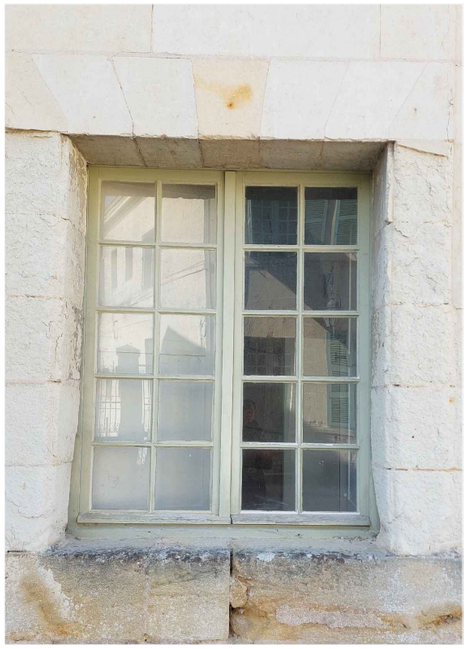


Intérieur

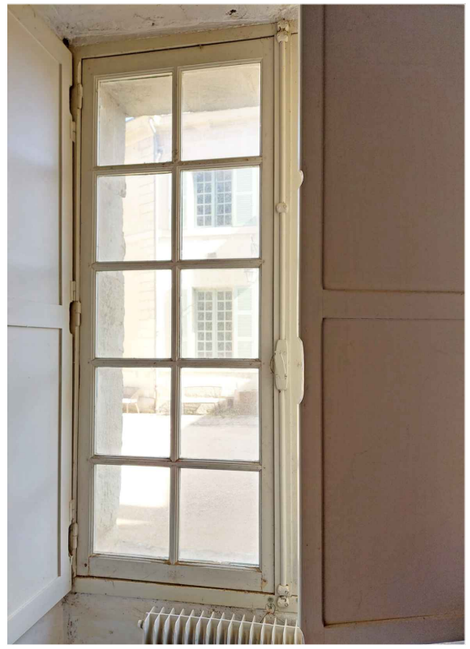

DESCRIPTION (4 Unités)


Fenêtre : 2 vantaux
ouvrant à la française.
2 x 10 petits carreaux

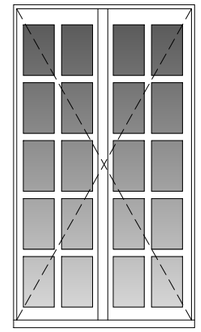


TYPE 7

Détails



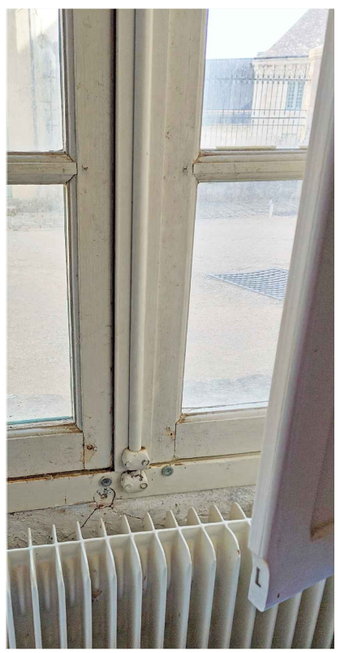

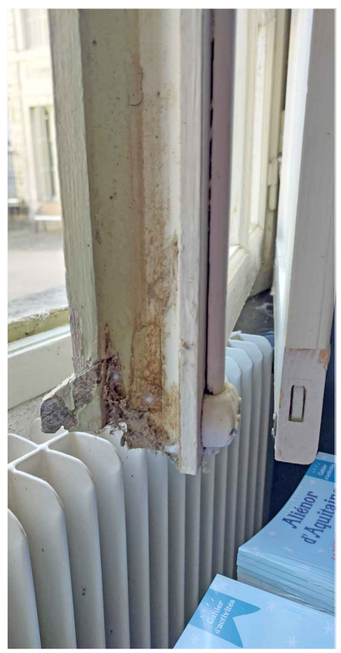




ÉCH. 1/100 0 5 m

DCE	49-FONTEVRAUD L'ABBAYE	ABBAYE ROYALE
	LOGIS DE L'ABBESSE & LOGIS DES HOTES *RESTAURATION DES FACADES ET ACHEVEMENT DES TOITURES*	
	Date : juillet 26	***ETAT ACTUEL*** **MENUISERIES**
	Echelle : 1/100e	**Détails Type 7**
2.14	MOA : DRAC Pays de la Loire	
	MOE : 2BDM Architectes - Christophe BATARD - Architecte en chef des monuments historiques	



Logis des Hôtes
Élévation Nord

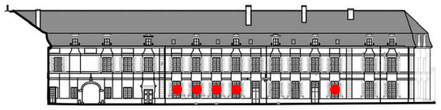

Logis des Hôtes
Élévation Est



Logis des Hôtes
Élévation Ouest



Logis de l'Abbesse
Élévation Ouest



Logis de l'Abbesse
Élévation Nord




Logis de l'Abbesse
Élévation Sud

Extérieur



Intérieur

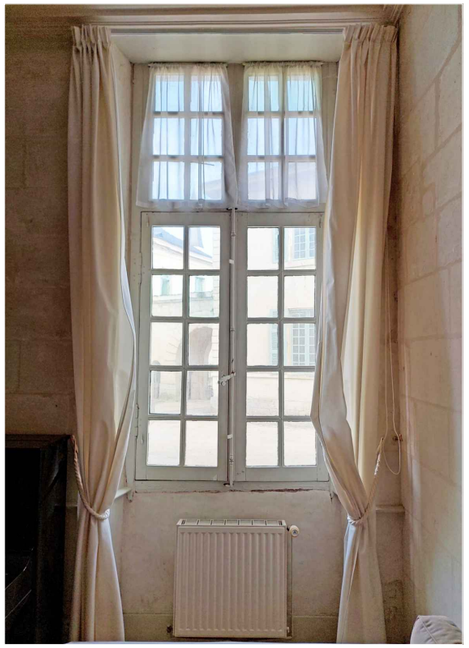


Intérieur



DESCRIPTION (5 Unités)

Fenêtre : 2 vantaux ouvrant
à la française. Sous imposte :
2 x 10 petits carreaux.
Imposte fixe : 2 x 6 petits carreaux

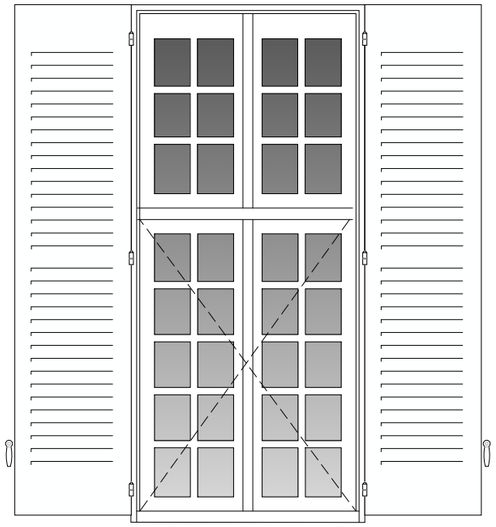

TYPE 8a

Détails







ÉCH. 1/100 0 5 m

DCE	49-FONTEVRAUD L'ABBAYE	ABBAYE ROYALE
	LOGIS DE L'ABBESSE & LOGIS DES HOTES *RESTAURATION DES FACADES ET ACHEVEMENT DES TOITURES*	
	Date : juillet 26 Echelle : 1/100e	***ETAT ACTUEL*** **MENUISERIES** **Détails Type 8a**
2.15	MOA : DRAC Pays de la Loire MOE : 2BDM Architectes - Christophe BATARD - Architecte en chef des monuments historiques	



Logis des Hôtes
Élévation Nord



Logis des Hôtes
Élévation Est



Logis des Hôtes
Élévation Ouest



Logis de l'Abbesse
Élévation Ouest




Logis de l'Abbesse
Élévation Nord




Logis de l'Abbesse
Élévation Sud

Extérieur



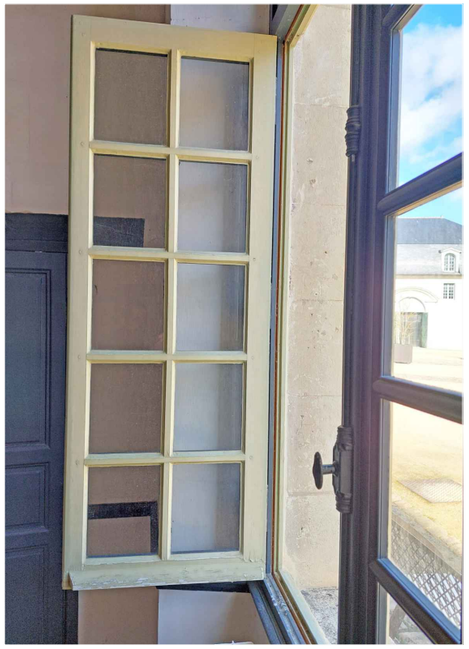


Intérieur

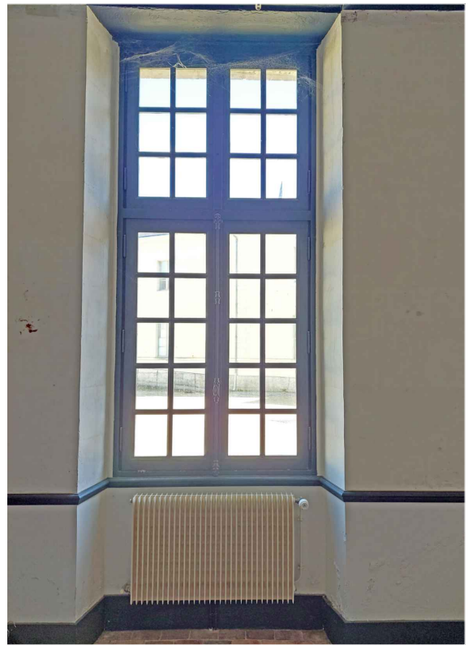

DESCRIPTION (4 Unités)


Fenêtre : 2 vantaux ouvrant
à la française. Sous imposte :
2 x 10 petits carreaux
Imposte ouvrante :
2 x 6 petits carreaux

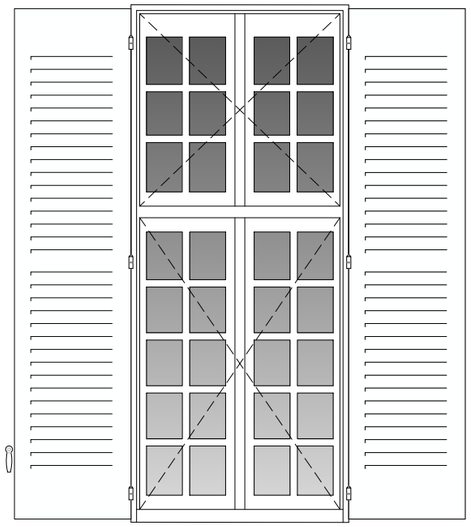

TYPE 8b

Détails



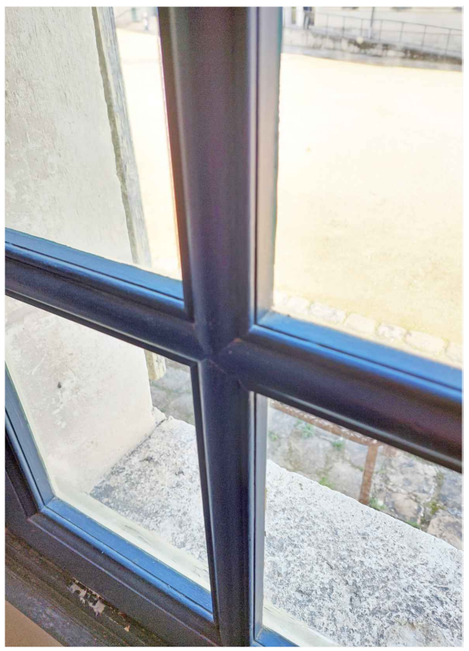



ÉCH. 1/100 0 5 m

DCE

49-FONTEVRAUD L'ABBAYE

ABBAYE ROYALE

LOGIS DE L'ABBESSE & LOGIS DES HOTES
RESTAURATION DES FACADES ET ACHEVEMENT DES TOITURES

ETAT ACTUEL

Date : juillet 26

MENUISERIES


Echelle : 1/100e

Détails Type 8b


2.16

MOA : DRAC Pays de la Loire

MOE : 2BDM Architectes - Christophe BATARD - Architecte en chef des monuments historiques

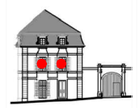

Logis des Hôtes
Élévation Nord

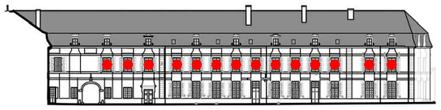

Logis des Hôtes
Élévation Est



Logis des Hôtes
Élévation Ouest



Logis de l'Abbesse
Élévation Ouest




Logis de l'Abbesse
Élévation Nord




Logis de l'Abbesse
Élévation Sud

Extérieur



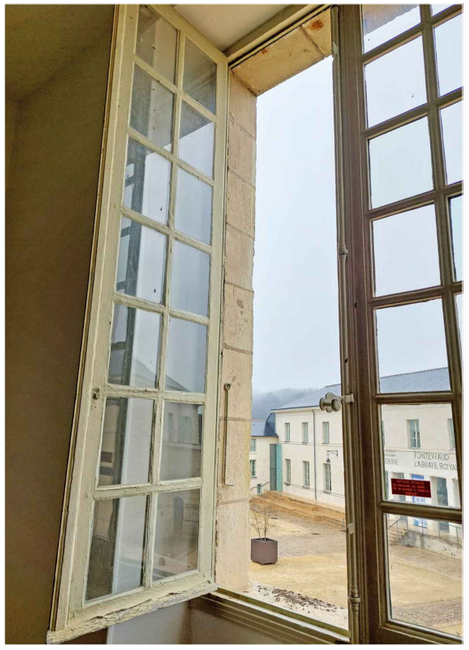


Intérieur

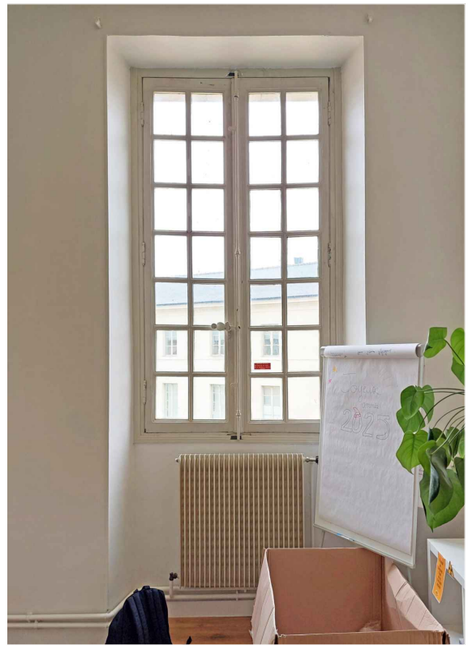

DESCRIPTION (17 Unités)

Fenêtre : 2 vantaux
ouvrant à la française.
2 x 14 petits carreaux

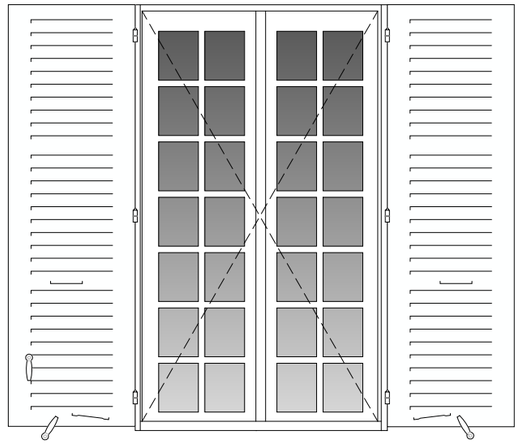

TYPE 9

Détails









ÉCH. 1/100 0 5 m

DCE	49-FONTEVRAUD L'ABBAYE LOGIS DE L'ABBESSE & LOGIS DES HOTES *RESTAURATION DES FACADES ET ACHEVEMENT DES TOITURES*	ABBAYE ROYALE ***ETAT ACTUEL*** **MENUISERIES**
	Date : juillet 26 Echelle : 1/100e	**Détails Type 9**
2.17	MOA : DRAC Pays de la Loire MOE : 2BDM Architectes - Christophe BATARD - Architecte en chef des monuments historiques	



Logis des Hôtes
Élévation Nord



Logis des Hôtes
Élévation Est



Logis des Hôtes
Élévation Ouest



Logis de l'Abbesse
Élévation Ouest





Logis de l'Abbesse
Élévation Nord



Logis de l'Abbesse
Élévation Sud

Extérieur

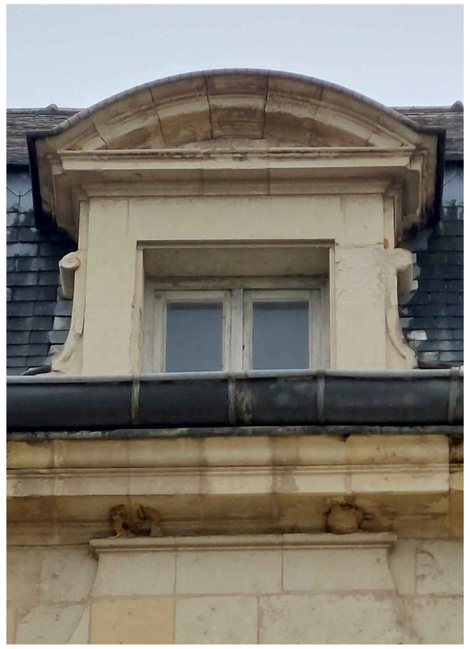

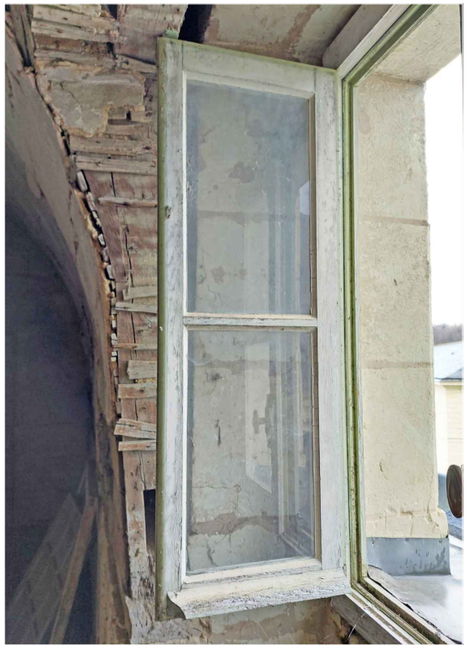


Intérieur



DESCRIPTION (4 Unités)


Fenêtre : 2 vantaux
ouvrant à la française.
2 x 2 grands carreaux

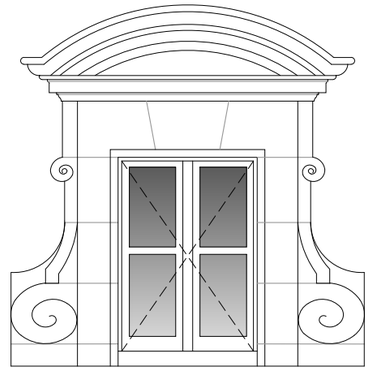

TYPE 10

Détails



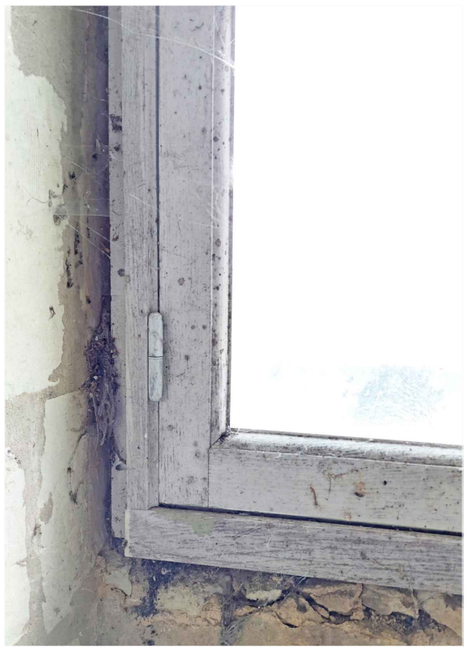




ÉCH. 1/100 0 5 m

DCE	49-FONTEVRAUD L'ABBAYE	ABBAYE ROYALE
	LOGIS DE L'ABBESSE & LOGIS DES HOTES *RESTAURATION DES FACADES ET ACHEVEMENT DES TOITURES*	
	Date : juillet 26	***ETAT ACTUEL*** **MENUISERIES**
	Echelle : 1/100e	**Détails Type 10**
2.18	MOA : DRAC Pays de la Loire	
	MOE : 2BDM Architectes - Christophe BATARD - Architecte en chef des monuments historiques	


Logis des Hôtes
Élévation Nord

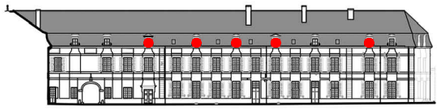
Logis des Hôtes
Élévation Est



Logis des Hôtes
Élévation Ouest



Logis de l'Abbesse
Élévation Ouest


Logis de l'Abbesse
Élévation Nord



Logis de l'Abbesse
Élévation Sud

Extérieur

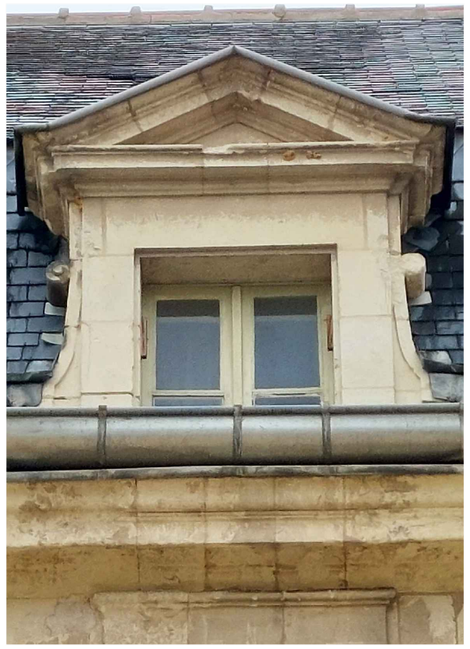

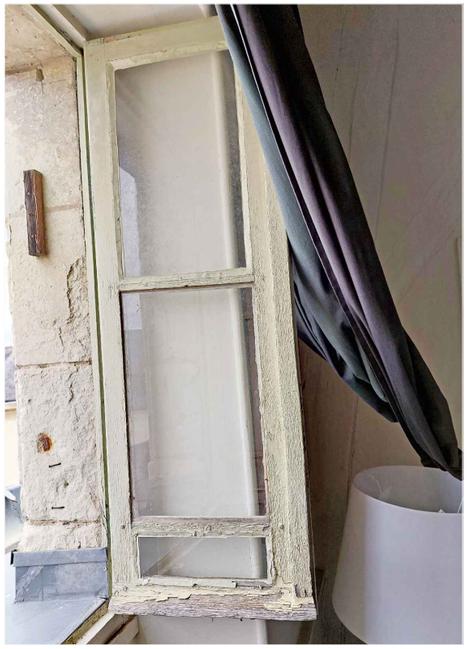


Extérieur

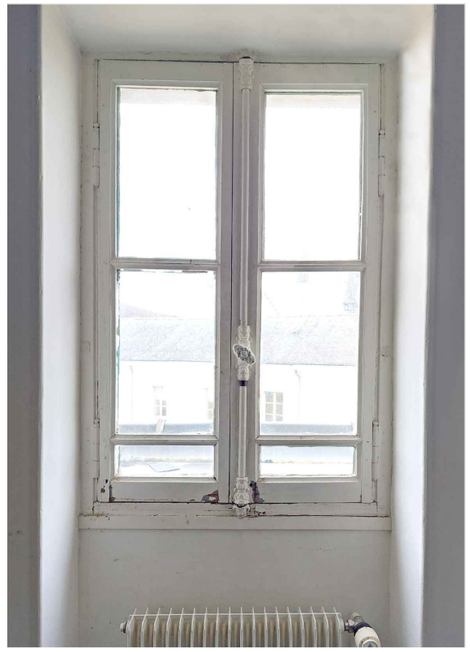

DESCRIPTION (5 Unités)

Fenêtre : 2 vantaux
ouvrant à la française.
2 x 2 grands carreaux
2 x 1 carreau horizontal
en partie basse

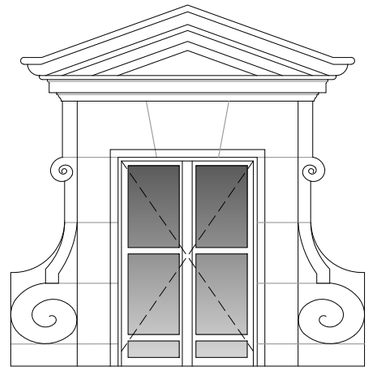


TYPE 11

Détails






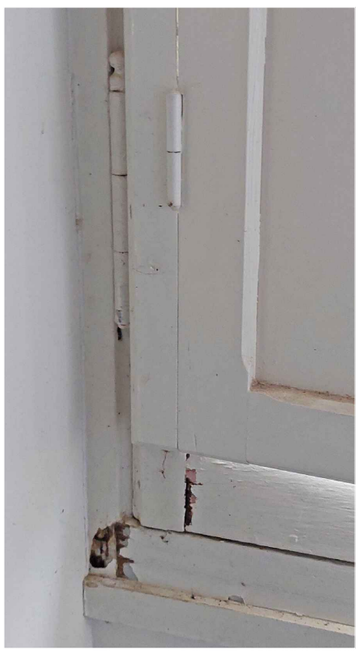



ÉCH. 1/100 0 5 m

DCE	49-FONTEVRAUD L'ABBAYE LOGIS DE L'ABBESSE & LOGIS DES HOTES *RESTAURATION DES FACADES ET ACHEVEMENT DES TOITURES*	ABBAYE ROYALE ***ETAT ACTUEL*** **MENUISERIES** **Détails Type 11**
	Date : juillet 26 Echelle : 1/100e	
2.19	MOA : DRAC Pays de la Loire MOE : 2BDM Architectes - Christophe BATARD - Architecte en chef des monuments historiques	

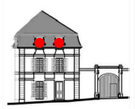
Logis des Hôtes
Élévation Nord


Logis des Hôtes
Élévation Est



Logis des Hôtes
Élévation Ouest



Logis de l'Abbesse
Élévation Ouest


Logis de l'Abbesse
Élévation Nord


Logis de l'Abbesse
Élévation Sud

Extérieur

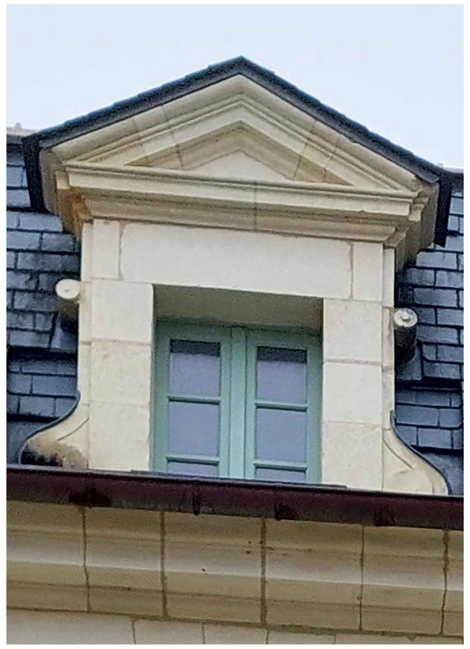

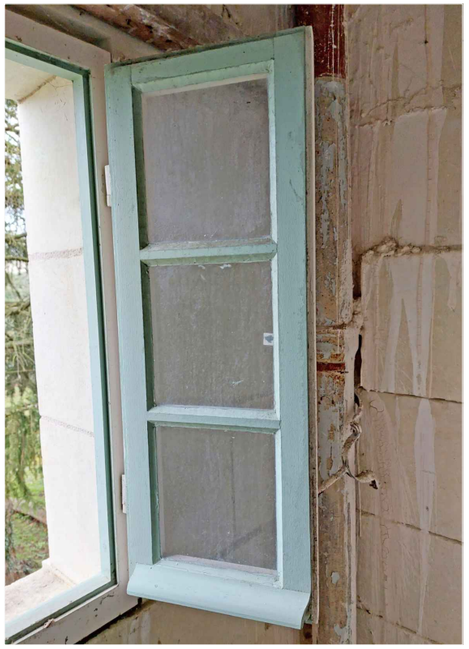


Intérieur



DESCRIPTION (5 Unités)

Fenêtre : 2 vantaux
ouvrant à la française.
2 x 3 grands carreaux

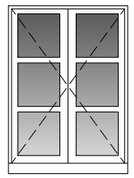


TYPE 12

Détails








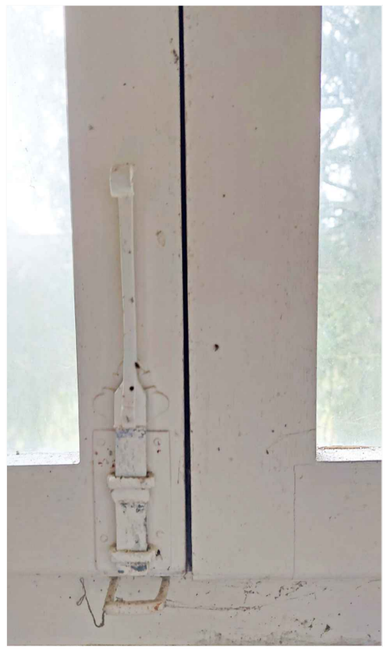

ÉCH. 1/100 0 5 m

DCE	49-FONTEVRAUD L'ABBAYE LOGIS DE L'ABBESSE & LOGIS DES HOTES *RESTAURATION DES FACADES ET ACHEVEMENT DES TOITURES*	ABBAYE ROYALE ***ETAT ACTUEL***
	Date : juillet 26 Echelle : 1/100e	**MENUISERIES** **Détails Type 12**
2.20	MOA : DRAC Pays de la Loire MOE : 2BDM Architectes - Christophe BATARD - Architecte en chef des monuments historiques	

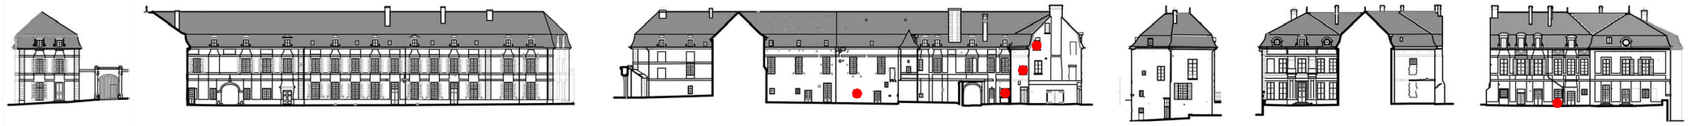

Logis des Hôtes
Élévation Nord

Logis des Hôtes
Élévation Est

Logis des Hôtes
Élévation Ouest

Logis de l'Abbesse
Élévation Ouest


Logis de l'Abbesse
Élévation Nord

Logis de l'Abbesse
Élévation Sud

Extérieur




Intérieur

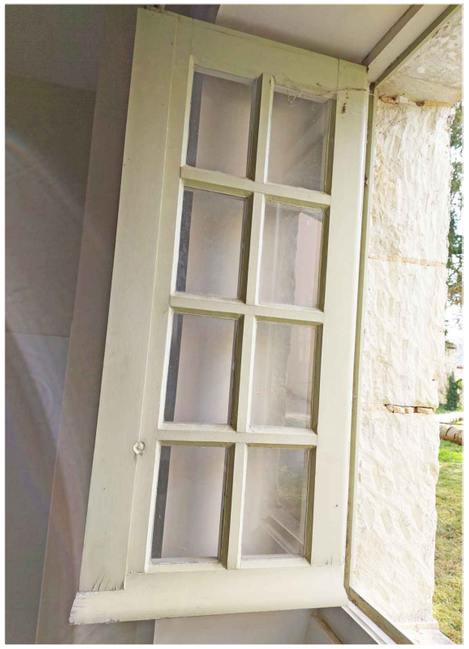




DESCRIPTION (5 Unités)

Fenêtre : 2 vantaux
ouvrant à la française.
2 x 8 petits carreaux

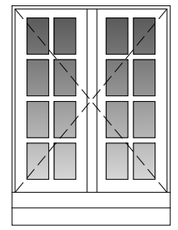

TYPE 13

Détails

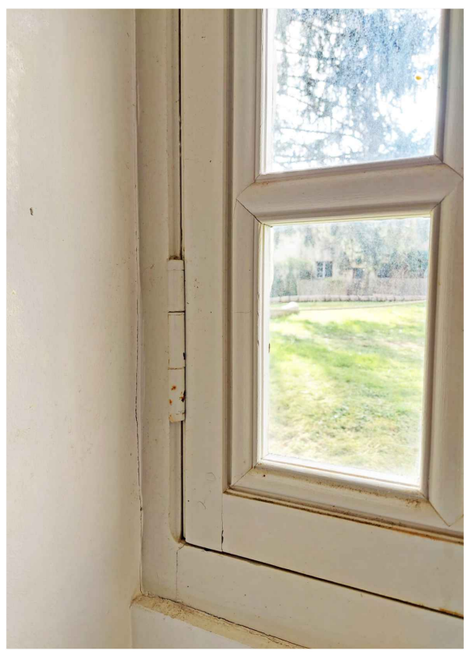





ÉCH. 1/100 0 5 m

DCE	49-FONTEVRAUD L'ABBAYE LOGIS DE L'ABBESSE & LOGIS DES HOTES *RESTAURATION DES FACADES ET ACHEVEMENT DES TOITURES*	ABBAYE ROYALE ***ETAT ACTUEL*** **MENUISERIES** **Détails Type 13**
	Date : juillet 26 Echelle : 1/100e	
2.21	MOA : DRAC Pays de la Loire MOE : 2BDM Architectes - Christophe BATARD - Architecte en chef des monuments historiques	



Logis des Hôtes
Élévation Nord



Logis des Hôtes
Élévation Est



Logis des Hôtes
Élévation Ouest



Logis de l'Abbesse
Élévation Ouest




Logis de l'Abbesse
Élévation Nord




Logis de l'Abbesse
Élévation Sud

Extérieur

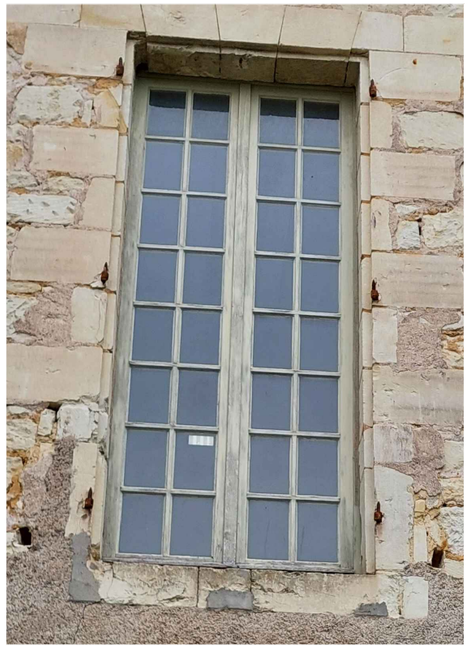

Intérieur



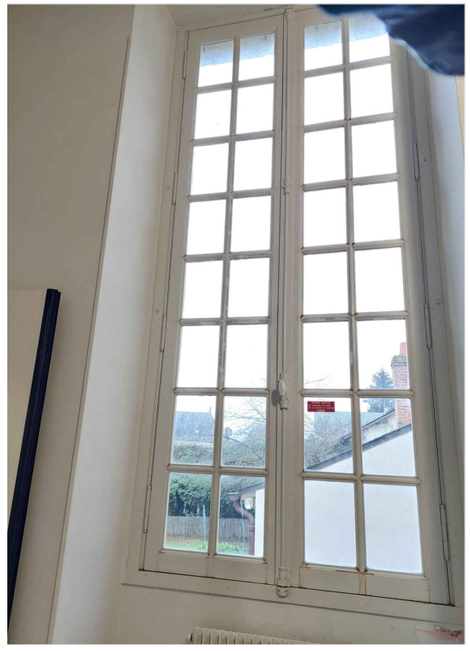

Détails








DESCRIPTION (9 Unités)

Fenêtre : 2 vantaux
ouvrant à la française.
2 x 16 petits carreaux

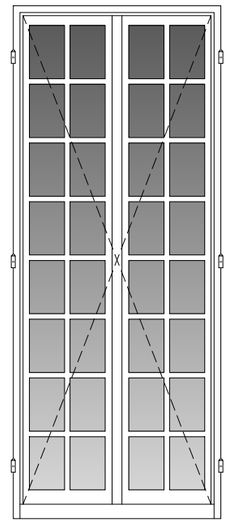

TYPE 14

ÉCH. 1/100 0 5 m

DCE	49-FONTEVRAUD L'ABBAYE	ABBAYE ROYALE
	LOGIS DE L'ABBESSE & LOGIS DES HOTES *RESTAURATION DES FACADES ET ACHEVEMENT DES TOITURES*	***ETAT ACTUEL***
	Date : juillet 26	**MENUISERIES**
	Echelle : 1/100e	**Détails Type 14**
2.22	MOA : DRAC Pays de la Loire	
	MOE : 2BDM Architectes - Christophe BATARD - Architecte en chef des monuments historiques	



Logis des Hôtes
Élévation Nord



Logis des Hôtes
Élévation Est



Logis des Hôtes
Élévation Ouest



Logis de l'Abbesse
Élévation Ouest



Logis de l'Abbesse
Élévation Nord



Logis de l'Abbesse
Élévation Sud

Extérieur



Intérieur (Logis de l'Abesses - Nord)




Intérieur (Logis de l'Abesses - Ouest)



DESCRIPTION (4 Unités)

Fenêtre : 2 vantaux
ouvrant à la française.
2 x 3 grands carreaux

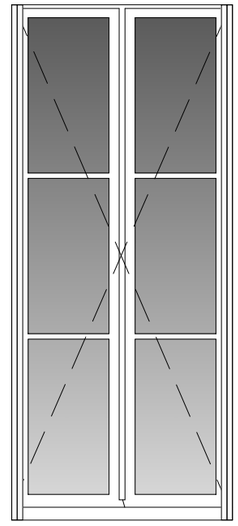

TYPE 15

Détails







ÉCH. 1/100 0 5 m

DCE	49-FONTEVRAUD L'ABBAYE	ABBAYE ROYALE
	LOGIS DE L'ABBESSE & LOGIS DES HOTES *RESTAURATION DES FACADES ET ACHEVEMENT DES TOITURES*	
	Date : juillet 26 Echelle : 1/100e	***ETAT ACTUEL*** **MENUISERIES** **Détails Type 15**
2.23	MOA : DRAC Pays de la Loire MOE : 2BDM Architectes - Christophe BATARD - Architecte en chef des monuments historiques	



Logis des Hôtes
Élévation Nord



Logis des Hôtes
Élévation Est



Logis des Hôtes
Élévation Ouest



Logis de l'Abbesse
Élévation Ouest



Logis de l'Abbesse
Élévation Nord



Logis de l'Abbesse
Élévation Sud

Extérieur




Intérieur





DESCRIPTION (3 Unités)


Fenêtre : 2 vantaux ouvrant
à la française. Sous imposte :
2 x 2 grands carreaux
Imposte fixe : 2 x 1 grand carreau

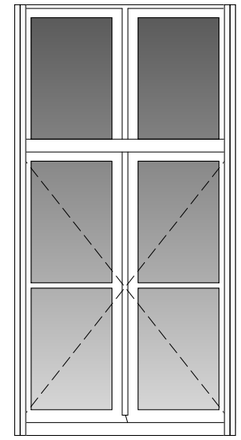

TYPE 16

Détails



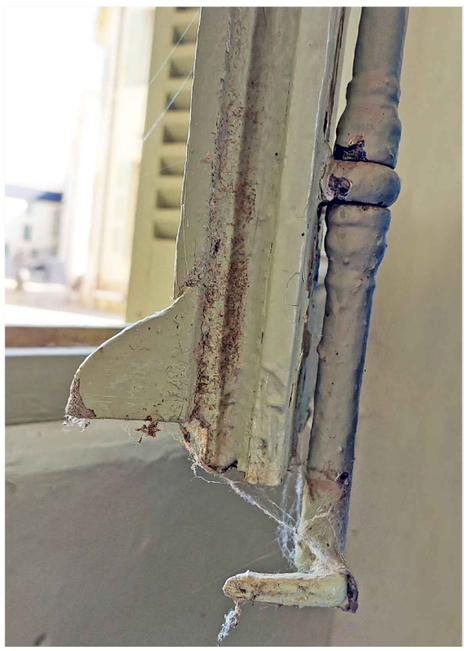



ÉCH. 1/100 0 5 m

DCE	49-FONTEVRAUD L'ABBAYE LOGIS DE L'ABBESSE & LOGIS DES HOTES *RESTAURATION DES FACADES ET ACHEVEMENT DES TOITURES*	ABBAYE ROYALE ***ETAT ACTUEL*** **MENUISERIES**
	Date : juillet 26 Echelle : 1/100e	**Détails Type 16**
2.24	MOA : DRAC Pays de la Loire MOE : 2BDM Architectes - Christophe BATARD - Architecte en chef des monuments historiques	



Logis des Hôtes
Élévation Nord




Logis des Hôtes
Élévation Est



Logis des Hôtes
Élévation Ouest



Logis de l'Abbesse
Élévation Ouest

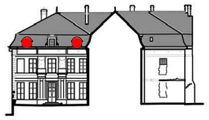


Logis de l'Abbesse
Élévation Nord




Logis de l'Abbesse
Élévation Sud

Extérieur

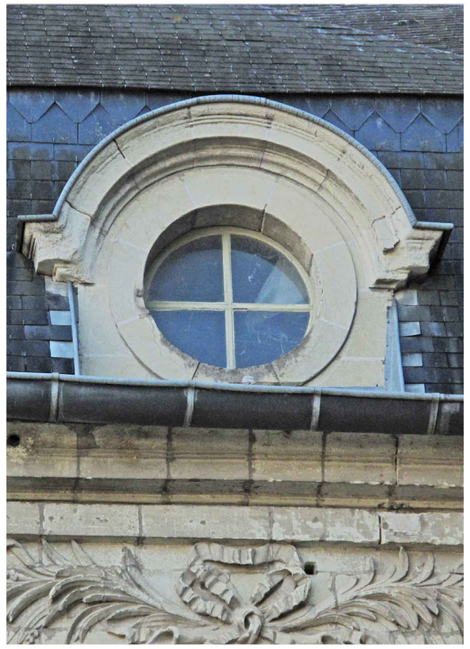


Intérieur




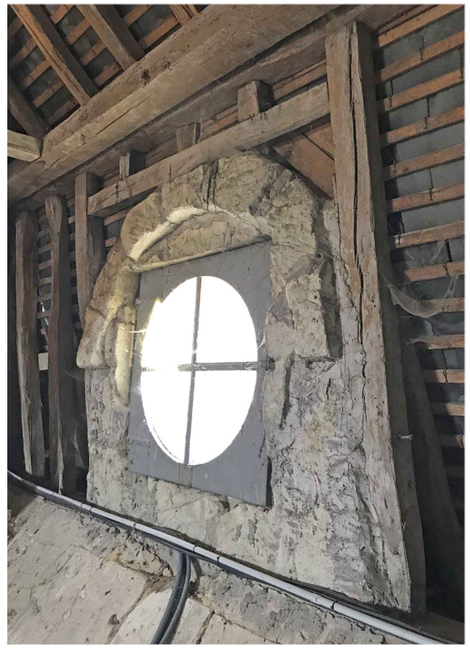

Détails

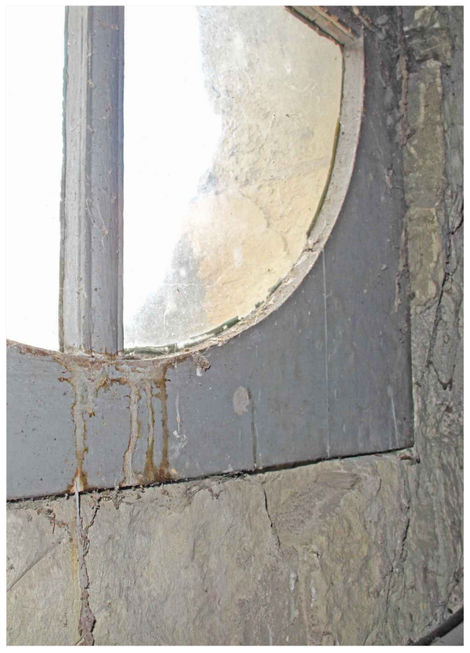




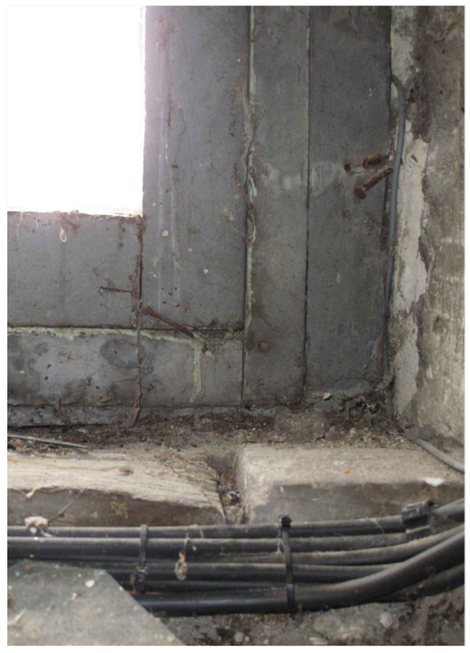

DESCRIPTION (2 Unités)

Fenêtre (œil de bœuf) :
1 vantail ouvrant
1 x 4 grands carreaux

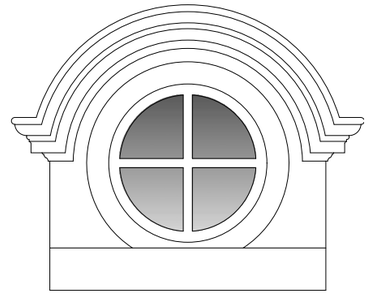

TYPE 17

ÉCH. 1/100 0 5 m

DCE

49-FONTEVRAUD L'ABBAYE

ABBAYE ROYALE

LOGIS DE L'ABBESSE & LOGIS DES HOTES
RESTAURATION DES FACADES ET ACHEVEMENT DES TOITURES

ETAT ACTUEL

Date : juillet 26

MENUISERIES

Echelle : 1/100e

Détails Type 17

2.25

MOA : DRAC Pays de la Loire

MOE : 2BDM Architectes - Christophe BATARD - Architecte en chef des monuments historiques



Logis des Hôtes
Élévation Nord



Logis des Hôtes
Élévation Est



Logis des Hôtes
Élévation Ouest



Logis de l'Abbesse
Élévation Ouest



Logis de l'Abbesse
Élévation Nord



Logis de l'Abbesse
Élévation Sud

Extérieur




Intérieur





Détails

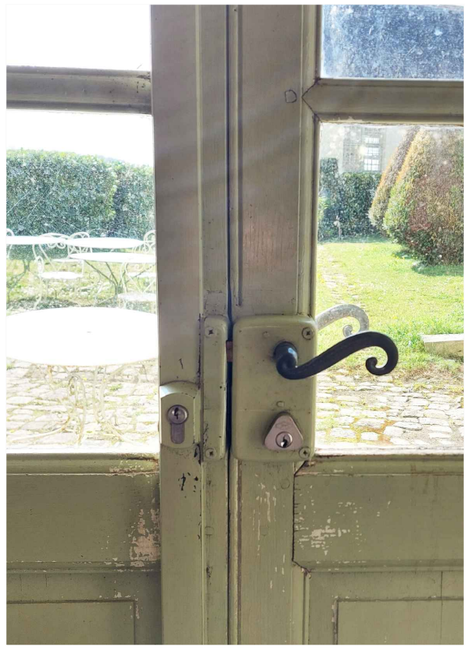






DESCRIPTION (2 Unités)

Porte :
2 vantaux
ouvrant à la française.
2 x 8 petits carreaux

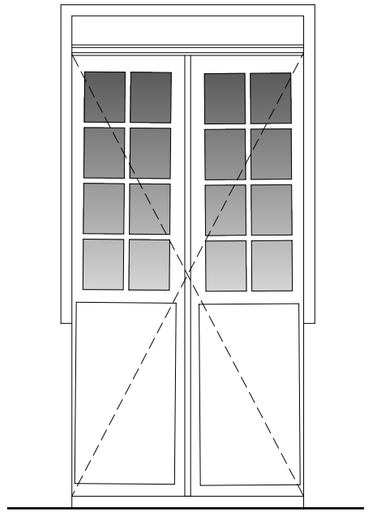

TYPE 18

ÉCH. 1/100 0 5 m

DCE	49-FONTEVRAUD L'ABBAYE	ABBAYE ROYALE
	LOGIS DE L'ABBESSE & LOGIS DES HOTES *RESTAURATION DES FACADES ET ACHEVEMENT DES TOITURES*	
	Date : juillet 26	***ETAT ACTUEL*** **MENUISERIES**
	Echelle : 1/100e	**Détails Type 18**
2.26	MOA : DRAC Pays de la Loire	
	MOE : 2BDM Architectes - Christophe BATARD - Architecte en chef des monuments historiques	



Logis des Hôtes
Élévation Nord



Logis des Hôtes
Élévation Est



Logis des Hôtes
Élévation Ouest



Logis de l'Abbesse
Élévation Ouest



Logis de l'Abbesse
Élévation Nord




Logis de l'Abbesse
Élévation Sud

Extérieur



Intérieur




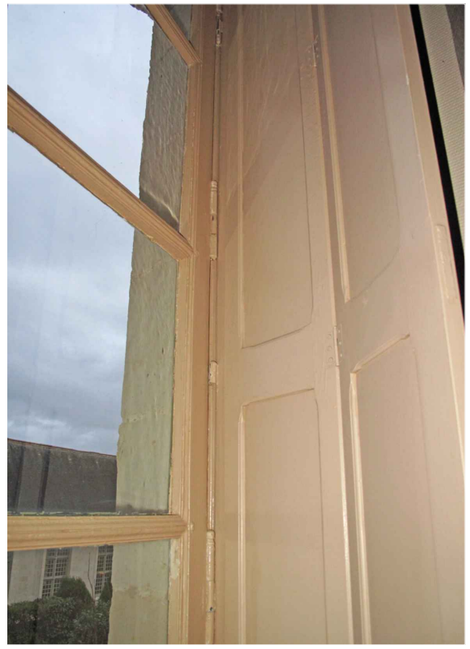

Détails






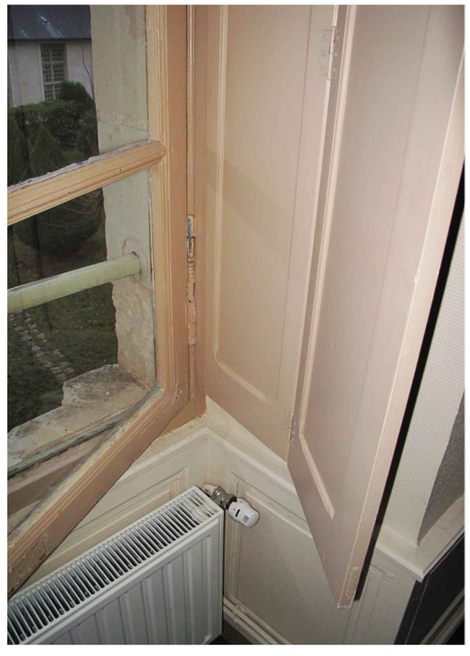

DESCRIPTION (3 Unités)

Fenêtre : 2 vantaux
ouvrant à la française.
2 x 5 grands carreaux

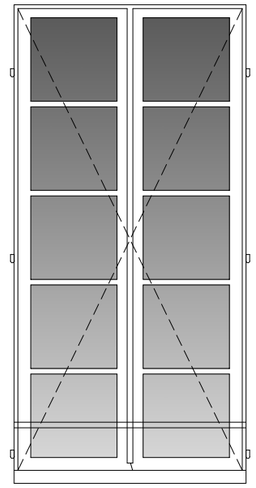

TYPE 19

ÉCH. 1/100 0 5 m

DCE	49-FONTEVRAUD L'ABBAYE	ABBAYE ROYALE
	LOGIS DE L'ABBESSE & LOGIS DES HOTES *RESTAURATION DES FACADES ET ACHEVEMENT DES TOITURES*	
	Date : juillet 26 Echelle : 1/100e	***ETAT ACTUEL*** **MENUISERIES** **Détails Type 19**
2.27	MOA : DRAC Pays de la Loire MOE : 2BDM Architectes - Christophe BATARD - Architecte en chef des monuments historiques	


Logis des Hôtes
Élévation Nord


Logis des Hôtes
Élévation Est


Logis des Hôtes
Élévation Ouest


Logis de l'Abbesse
Élévation Ouest



Logis de l'Abbesse
Élévation Nord


Logis de l'Abbesse
Élévation Sud

Extérieur



Intérieur (1ere fenêtre)

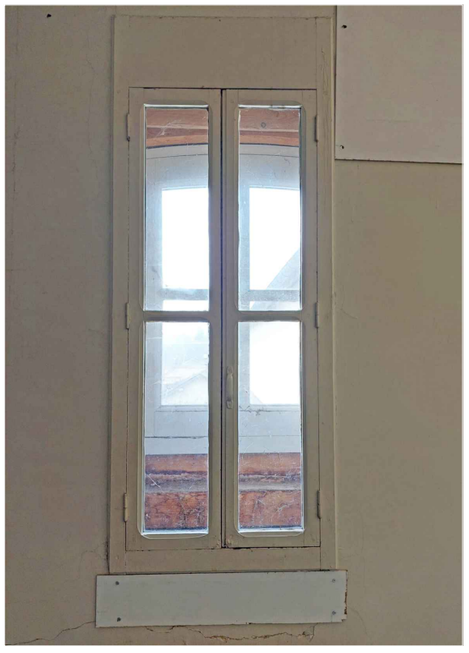


Intérieur (2e fenêtre Type 20)




DESCRIPTION (8 Unités)


Fenêtre : 1 vantail
ouvrant à la française.
2 x 2 grands carreaux

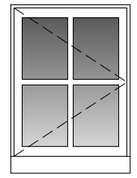

TYPE 20

Détails

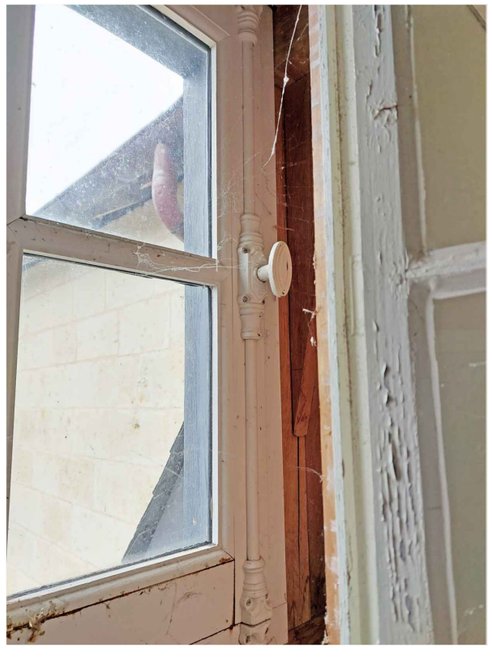

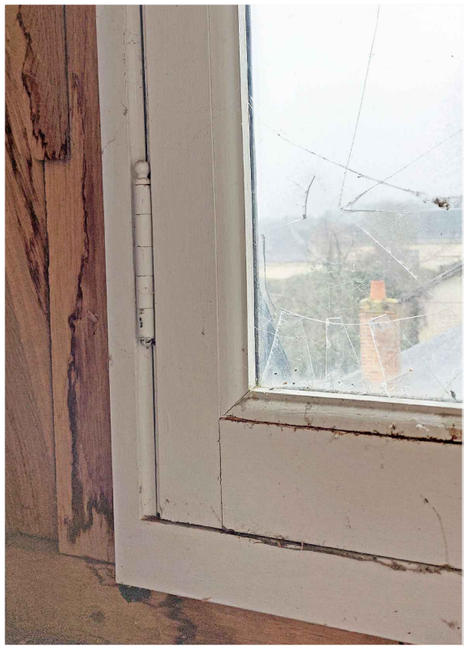



ÉCH. 1/100 0 5 m

DCE	49-FONTEVRAUD L'ABBAYE	ABBAYE ROYALE
	LOGIS DE L'ABBESSE & LOGIS DES HOTES *RESTAURATION DES FACADES ET ACHEVEMENT DES TOITURES*	***ETAT ACTUEL***
	Date : juillet 26 Echelle : 1/100e	**MENUISERIES** **Détails Type 20**
2.28	MOA : DRAC Pays de la Loire MOE : 2BDM Architectes - Christophe BATARD - Architecte en chef des monuments historiques	


Logis des Hôtes
Élévation Nord


Logis des Hôtes
Élévation Est


Logis des Hôtes
Élévation Ouest


Logis de l'Abbesse
Élévation Ouest


Logis de l'Abbesse
Élévation Nord


Logis de l'Abbesse
Élévation Sud

Extérieur (Logis de l'Abbesse)



Extérieur (Logis des Hôtes)




Intérieur



DESCRIPTION (2 Unités)


Fenêtre : 2 vantaux
ouvrant à la française.
2 x 12 petits carreaux

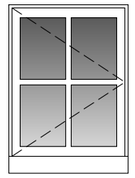


TYPE 21

Détails quincaillerie



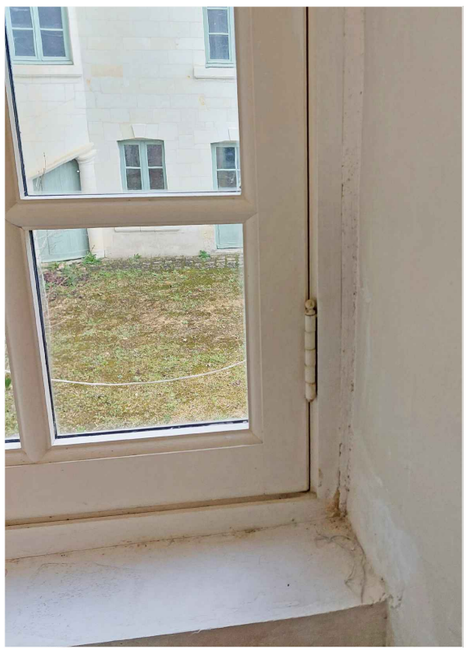

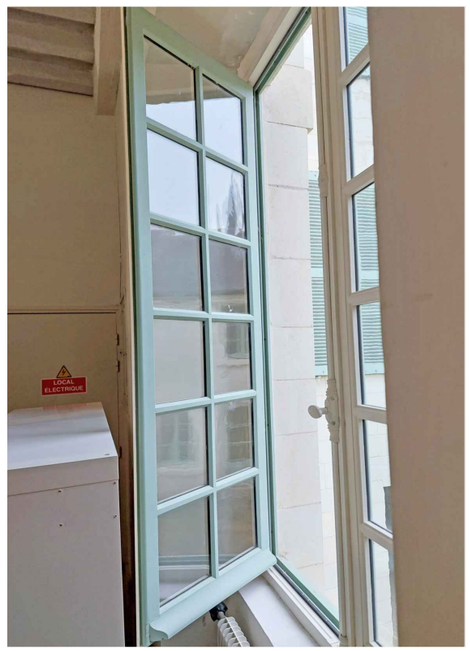

ÉCH. 1/100 0 5 m


DCE	49-FONTEVRAUD L'ABBAYE LOGIS DE L'ABBESSE & LOGIS DES HOTES *RESTAURATION DES FACADES ET ACHEVEMENT DES TOITURES*	ABBAYE ROYALE ***ETAT ACTUEL***
	Date : juillet 26 Echelle : 1/100e	**MENUISERIES** **Détails Type 21**
2.29	MOA : DRAC Pays de la Loire MOE : 2BDM Architectes - Christophe BATARD - Architecte en chef des monuments historiques	




Elévation Nord



Elévation Sud

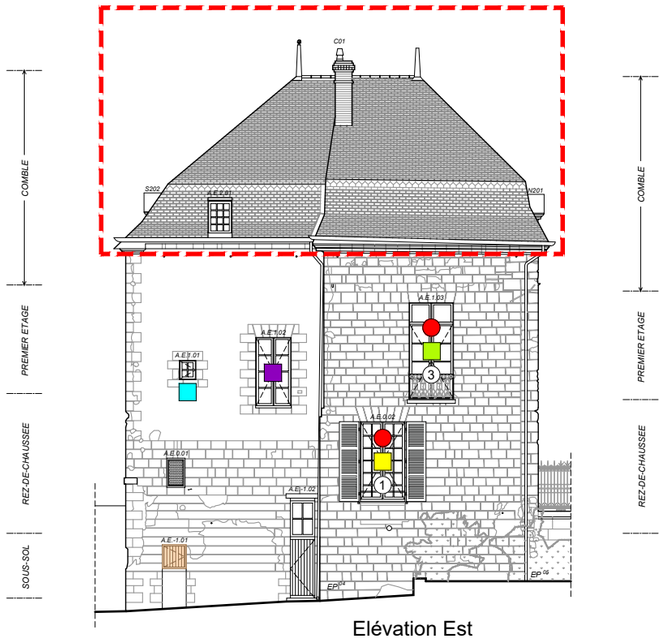


Elévation Est

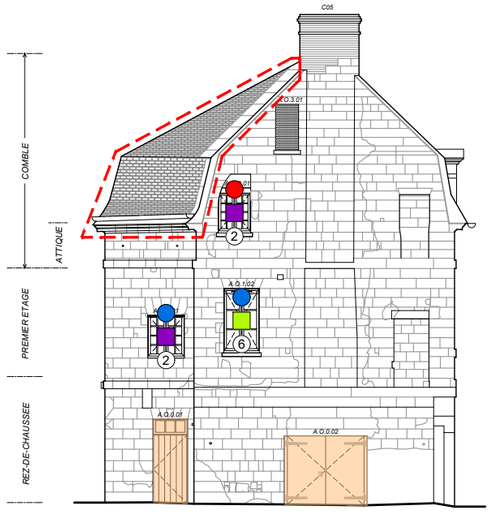

Elévation Ouest


Légende type de fermeture des baies / Quincaillerie

	Petits bois		Menuiserie XXe
1	Profil 1		Doucine
2	Profil 2		Mouton-gueule de loup
3	Profil 3		Recouvrement
4	Profil 4		Autre type de fermeture
5	Profil 5		Autre quincaillerie
6	Profil 6		Espagnolette
7	Profil 7		Crémone
8	Profil 8		Targette
9	Profil 9		

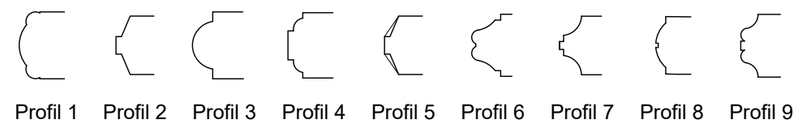

Profil 1 Profil 2 Profil 3 Profil 4 Profil 5 Profil 6 Profil 7 Profil 8 Profil 9

Hors opération

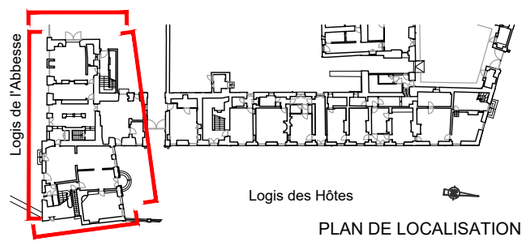

PLAN DE LOCALISATION

ÉCH. 1/200 0 5 10 m

DCE

49-FONTEVRAUD L'ABBAYE

ABBAYE ROYALE

LOGIS DE L'ABBESSE & LOGIS DES HOTES

RESTAURATION DES FACADES ET ACHEVEMENT DES TOITURES

ETAT ACTUEL

Date : juillet 26

MENUISERIES

Echelle : 1/200e

Synthèse Logis de l'Abbesse


2.30


MOA : DRAC Pays de la Loire

MOE : 2BDM Architectes - Christophe BATARD - Architecte en chef des monuments historiques



Elévation Est

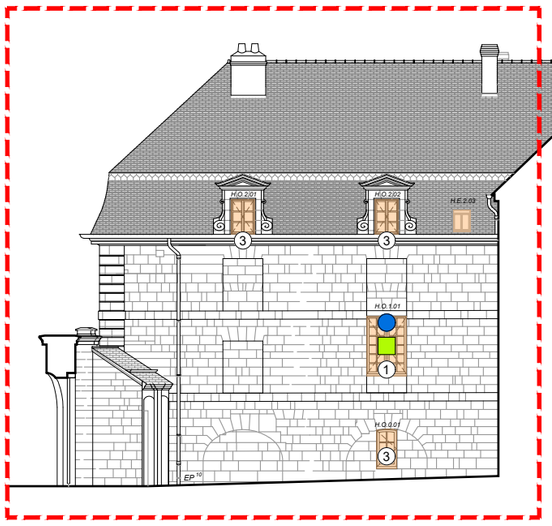

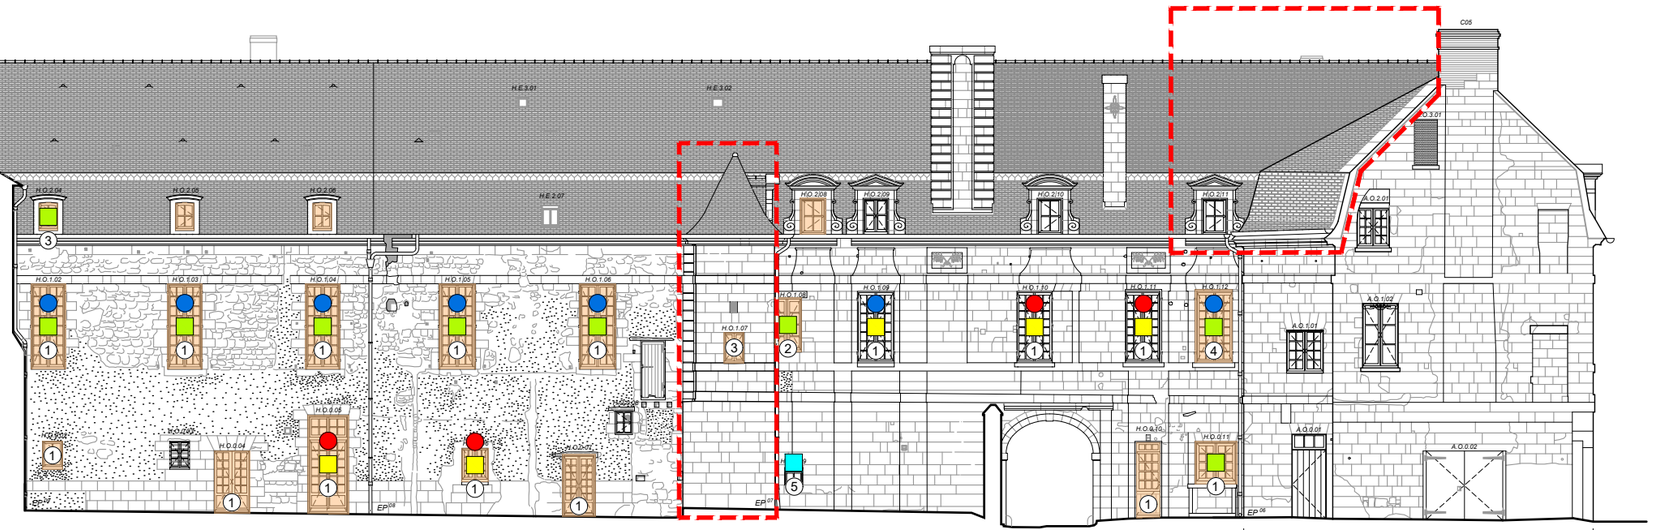


Elévation Ouest

(cf planche Logis de l'Abbesse)


Légende type de fermeture des baies / Quincaillerie

Petits bois	Menuiserie XXe
① Profil 1	Doucine
② Profil 2	Mouton-gueule de loup
③ Profil 3	Recouvrement
④ Profil 4	Autre type de fermeture
⑤ Profil 5	Autre quincaillerie
⑥ Profil 6	Espagnolette
⑦ Profil 7	Crémone
⑧ Profil 8	Targette
⑨ Profil 9	


Hors opération

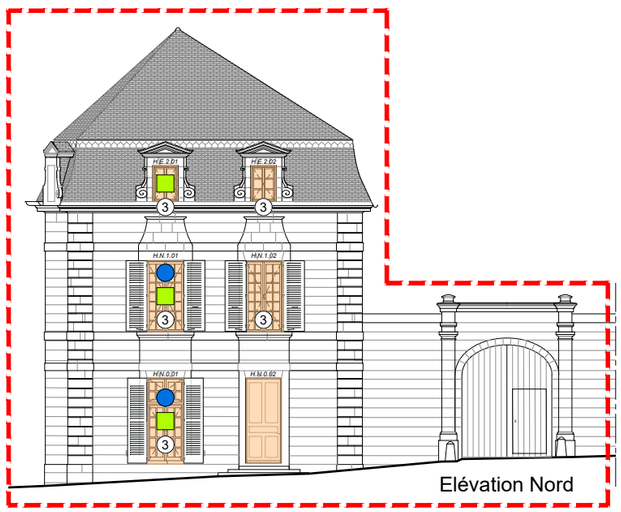

Elévation Nord

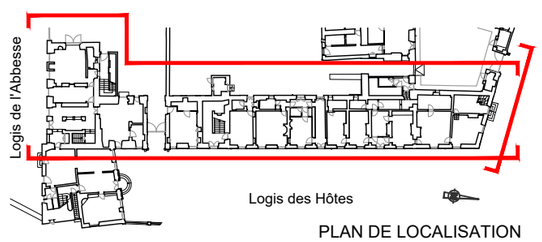

PLAN DE LOCALISATION

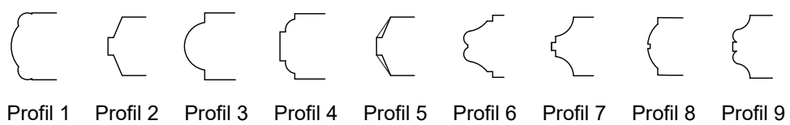

Profil 1 Profil 2 Profil 3 Profil 4 Profil 5 Profil 6 Profil 7 Profil 8 Profil 9

ÉCH. 1/200 0 5 10 m

DCE

49-FONTEVRAUD L'ABBAYE

ABBAYE ROYALE

LOGIS DE L'ABBESSE & LOGIS DES HOTES

RESTAURATION DES FACADES ET ACHEVEMENT DES TOITURES

ETAT ACTUEL

Date : juillet 26

MENUISERIES


Echelle : 1/200e

Synthèse Logis des Hôtes


2.31

MOA : DRAC Pays de la Loire


MOE : 2BDM Architectes - Christophe BATARD - Architecte en chef des monuments historiques

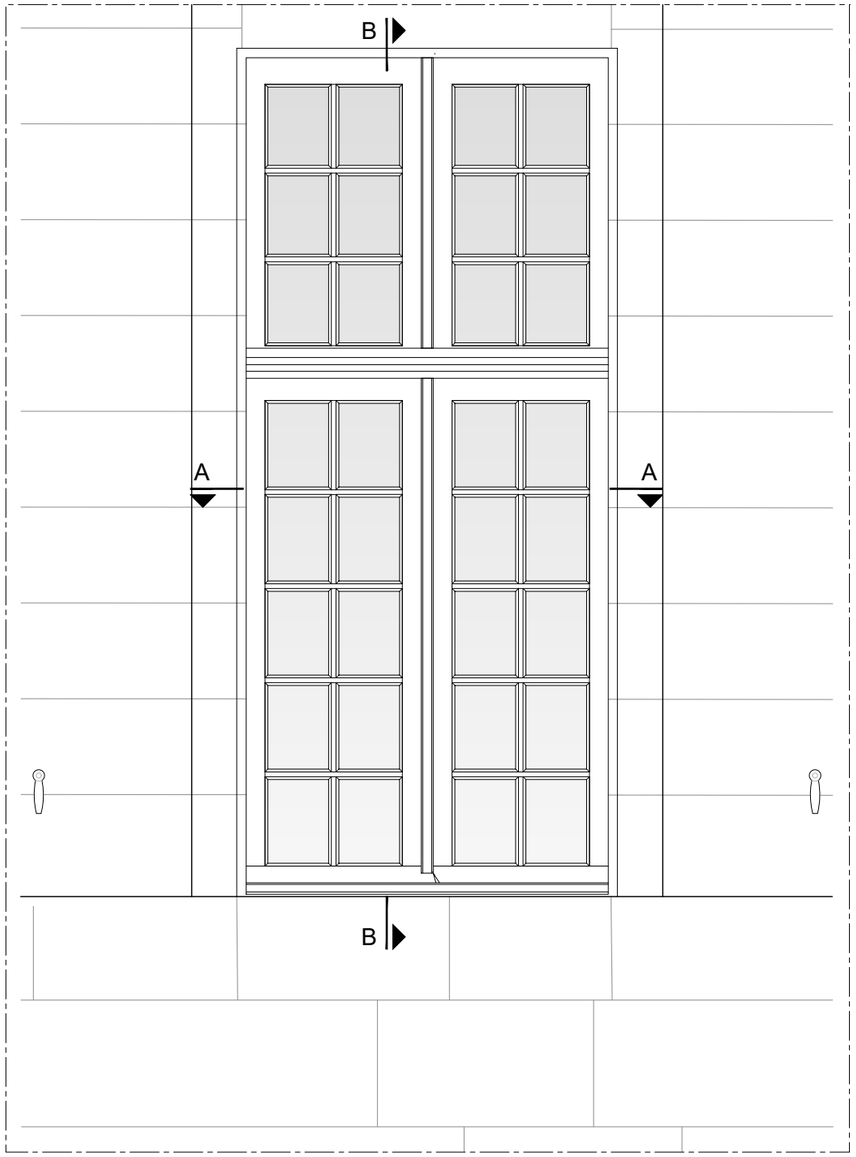


ÉLÉVATION EXTÉRIEURE - 1/20e

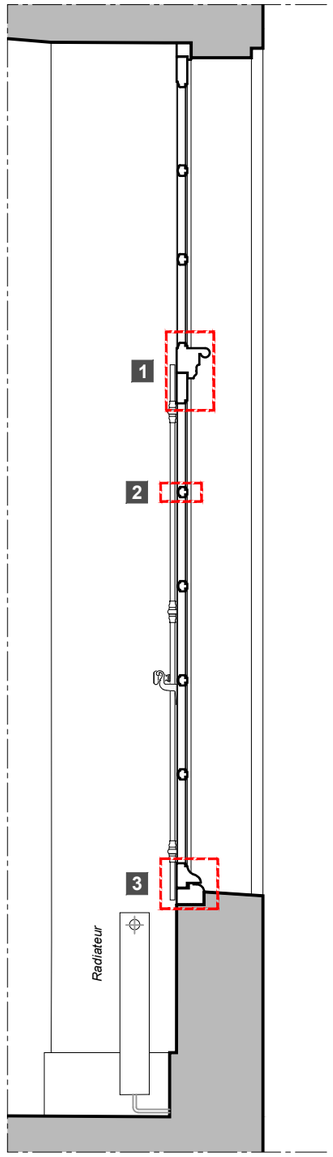


COUPE B-B - 1/20e

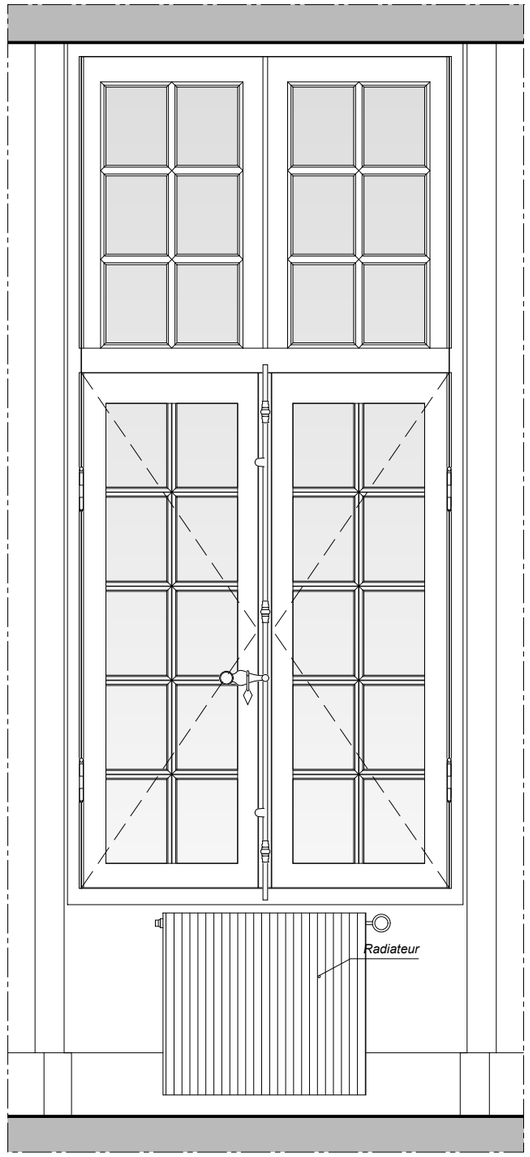


ÉLÉVATION INTÉRIEURE - 1/20e

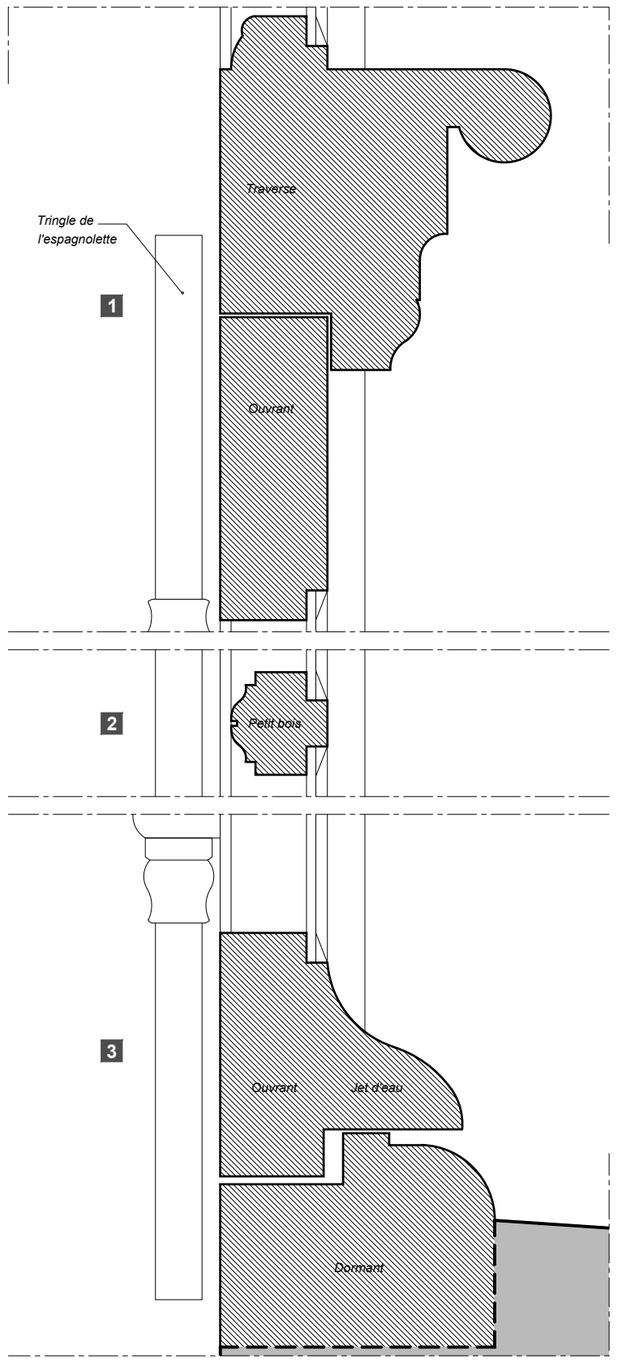


DÉTAILS 1, 2 & 3 - 1/2

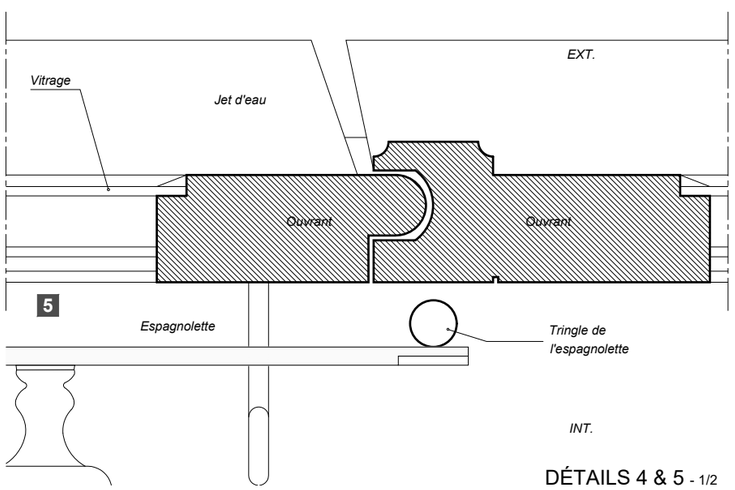

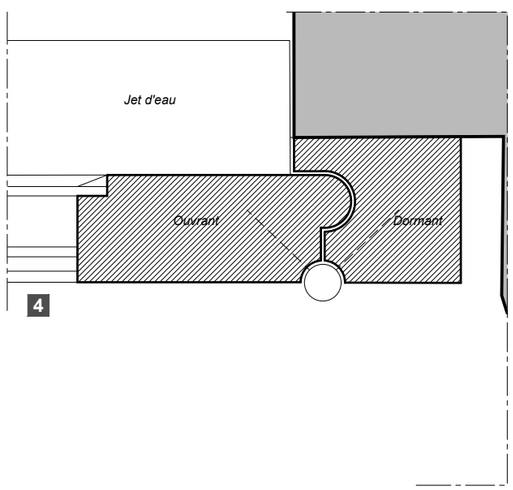

DÉTAILS 4 & 5 - 1/2

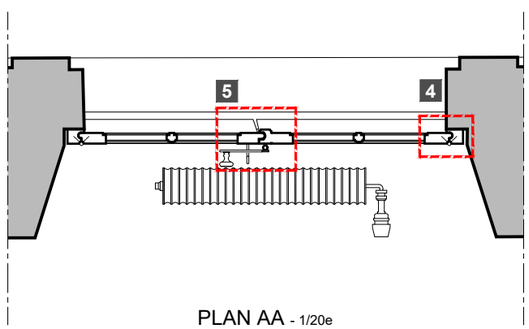

PLAN AA - 1/20e

Dessin de principe, chaque menuiserie présente des spécificités et des dimensions qui lui sont propres

ÉCH. 1/2 — 0 — 0,05 — 0,1 m

ÉCH. 1/20 — 0 — 0,5 — 1 m

49-FONTEVRAUD L'ABBAYE

ABBAYE ROYALE

LOGIS DE L'ABBESSE & LOGIS DES HOTES
RESTAURATION DES FACADES ET ACHEVEMENT DES TOITURES

DCE

ETAT ACTUEL

Date : juillet 26

MENUISERIES


Echelle : -

Détails de menuiserie - Type 8a


2.32

MOA : DRAC Pays de la Loire


MOE : 2BDM Architectes - Christophe BATARD - Architecte en chef des monuments historiques

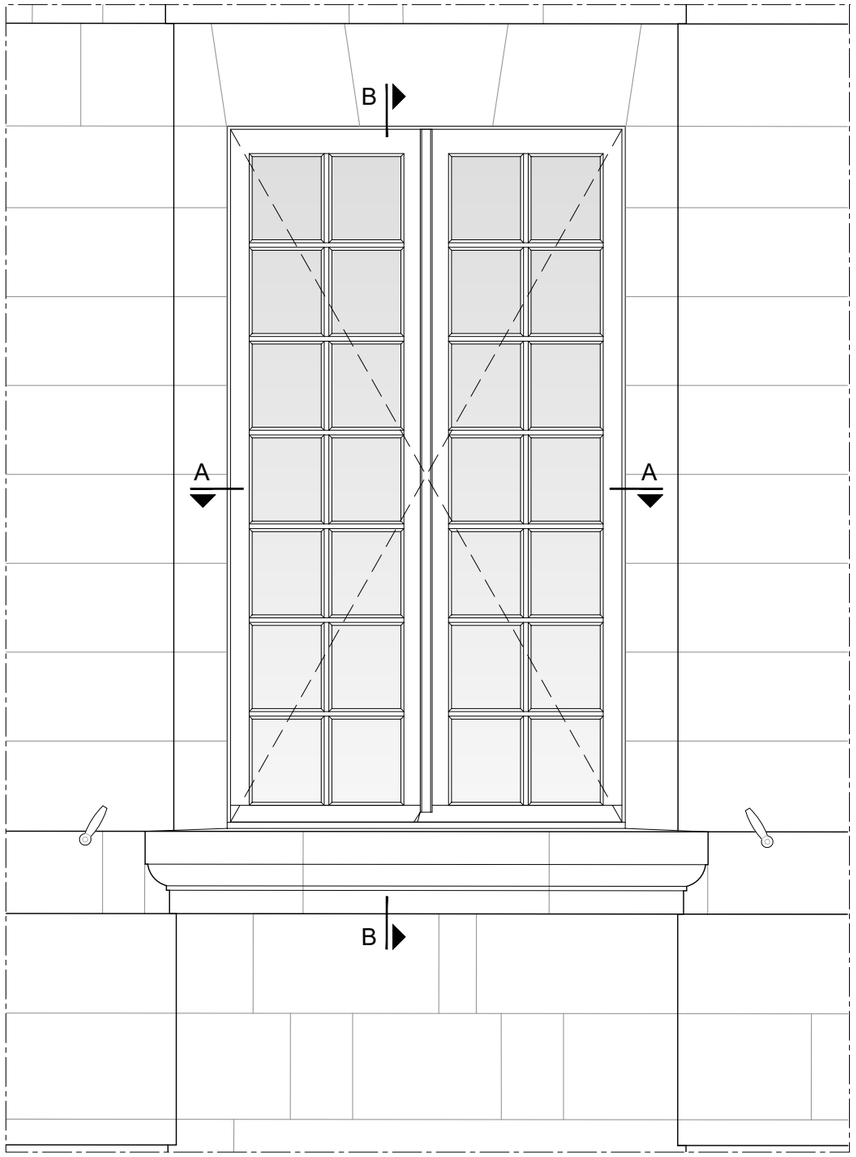


ÉLÉVATION EXTÉRIEURE - 1/20e

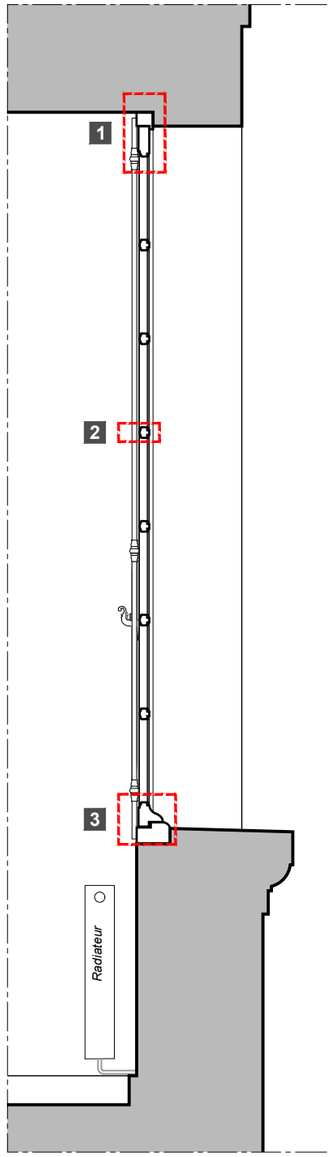


COUPE B-B - 1/20e

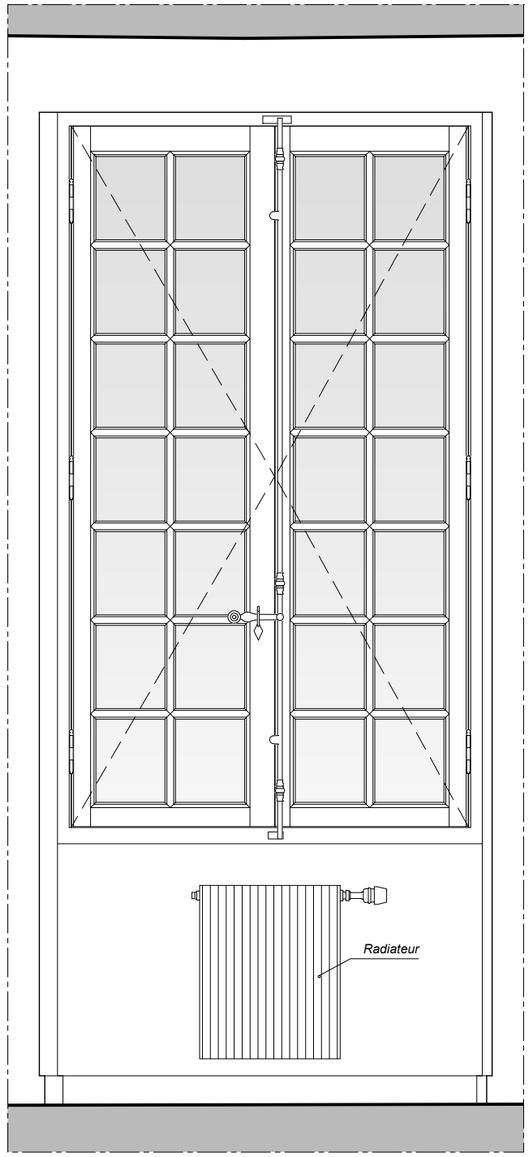


ÉLÉVATION INTÉRIEURE - 1/20e

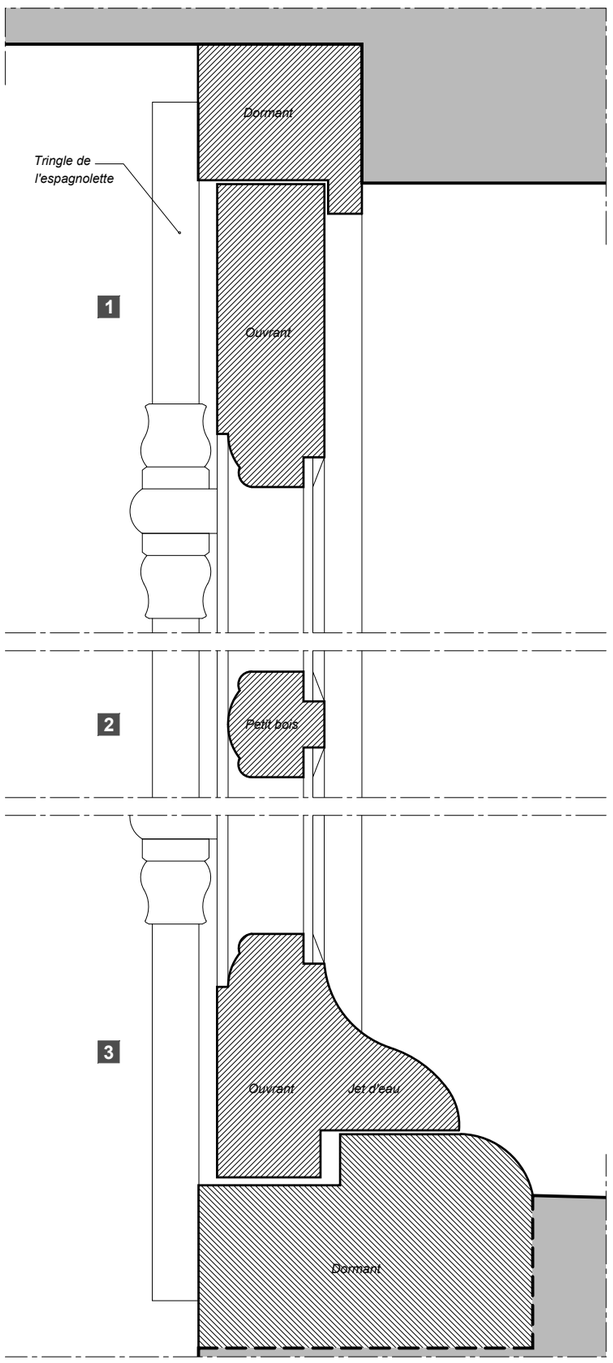


DÉTAILS 1, 2 & 3 - 1/2

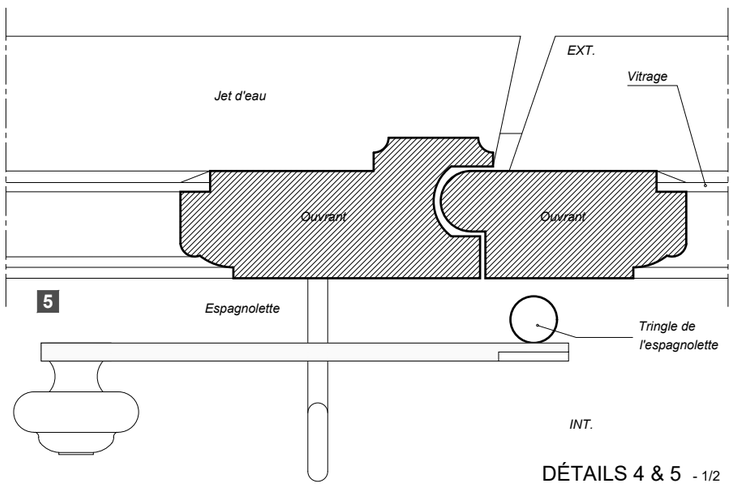

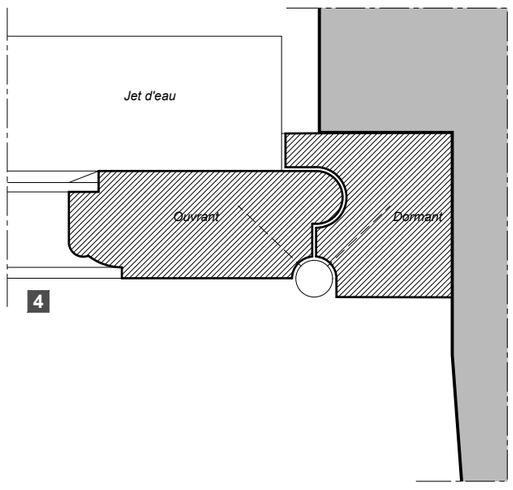

DÉTAILS 4 & 5 - 1/2

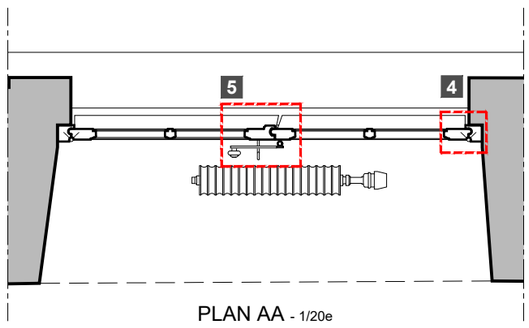

PLAN AA - 1/20e

Dessin de principe, chaque menuiserie présente des spécificités et des dimensions qui lui sont propres

ÉCH. 1/2 — 0 — 0,05 — 0,1 m

ÉCH. 1/20 — 0 — 0,5 — 1 m

DCE

49-FONTEVRAUD L'ABBAYE

ABBAYE ROYALE

LOGIS DE L'ABBESSE & LOGIS DES HOTES

RESTAURATION DES FACADES ET ACHEVEMENT DES TOITURES

ETAT ACTUEL

Date : juillet 26

MENUISERIES

Echelle : -

Détails de menuiserie - Type 9


2.33

MOA : DRAC Pays de la Loire


MOE : 2BDM Architectes - Christophe BATARD - Architecte en chef des monuments historiques




ÉLÉVATION EXTERIEURE - 1/20e

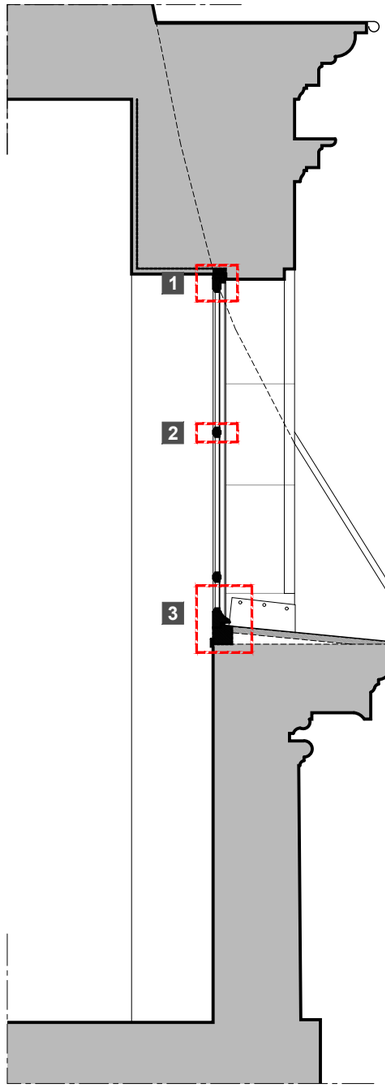


COUPE B-B - 1/20e

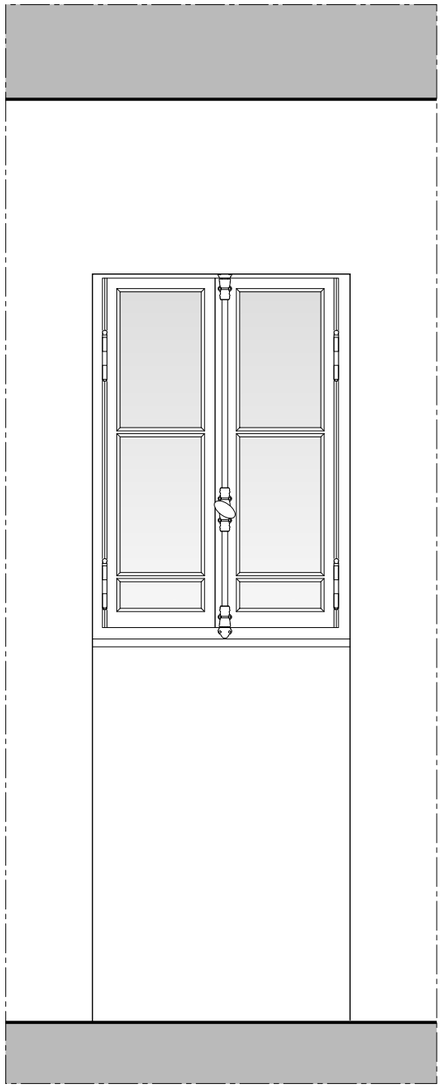


ÉLÉVATION INTÉRIEURE - 1/20e

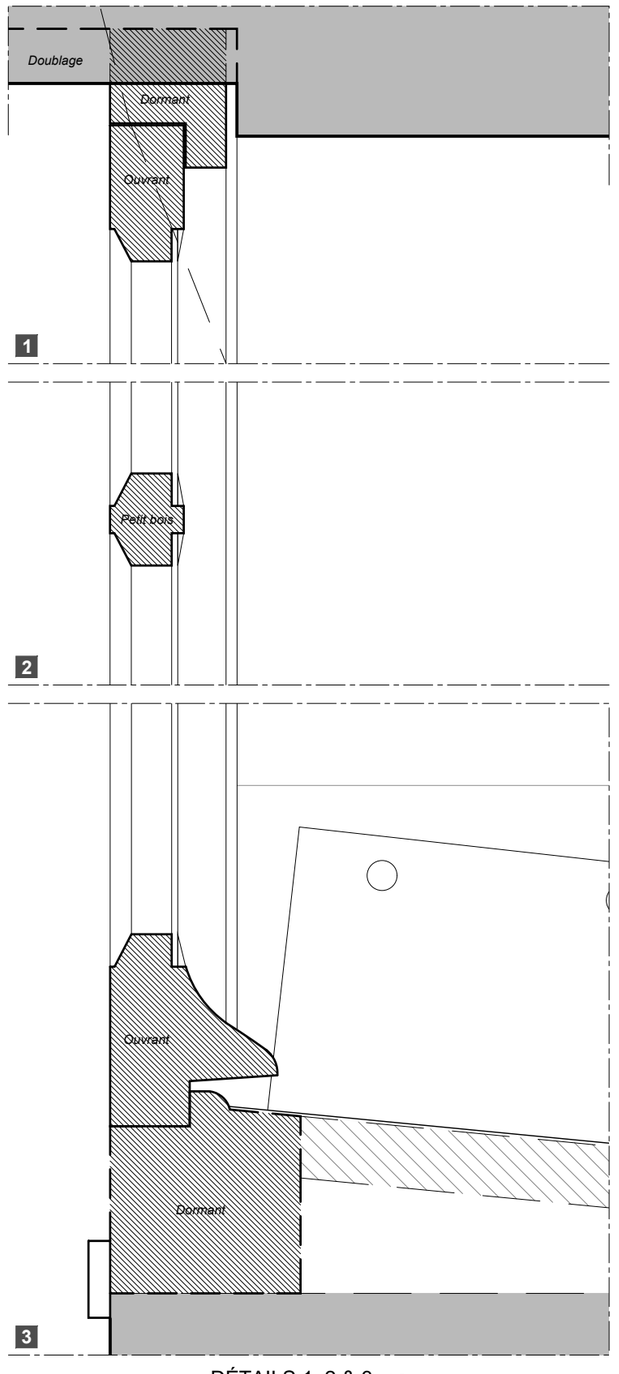


DÉTAILS 1, 2 & 3 - 1/2

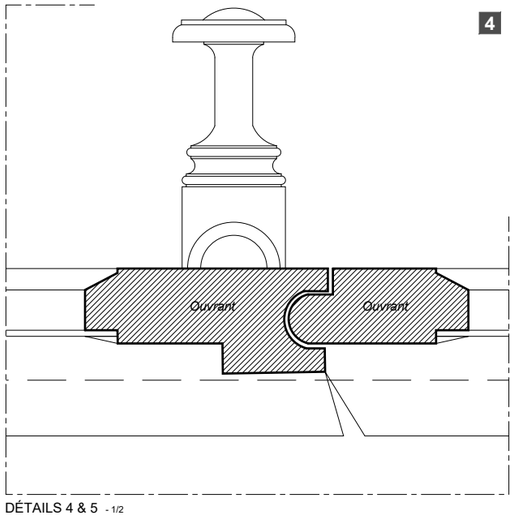

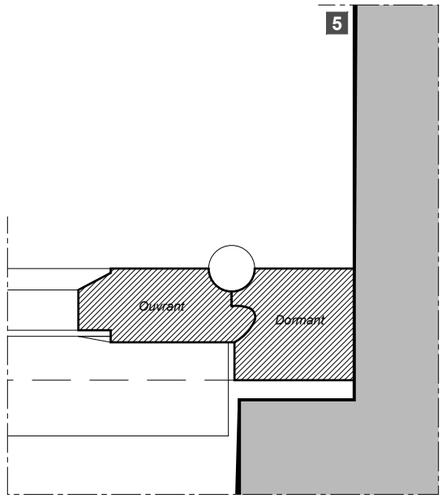

DÉTAILS 4 & 5 - 1/2

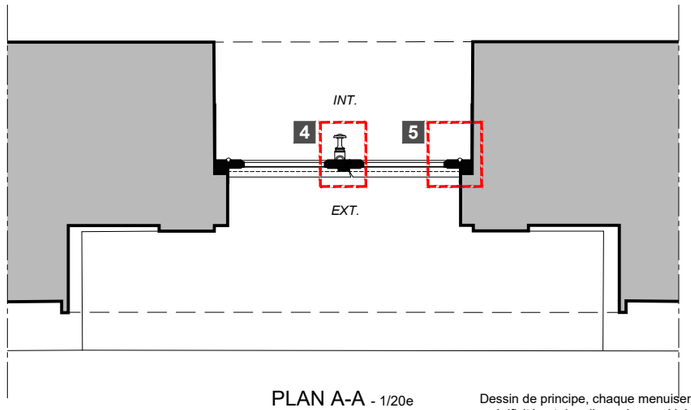

PLAN A-A - 1/20e

Dessin de principe, chaque menuiserie présente des spécificités et des dimensions qui lui sont propres


ÉCH. 1/2 — 0 — 0,05 — 0,1 m

ÉCH. 1/20 — 0 — 0,5 — 1 m

DCE	49-FONTEVRAUD L'ABBAYE LOGIS DE L'ABBESSE & LOGIS DES HOTES *RESTAURATION DES FACADES ET ACHEVEMENT DES TOITURES*	ABBAYE ROYALE
	Date : juillet 26 Echelle : -	***ETAT ACTUEL*** **MENUISERIES** **Détails de menuiserie - Type 11**
2.34	MOA : DRAC Pays de la Loire MOE : 2BDM Architectes - Christophe BATARD - Architecte en chef des monuments historiques	

ÉTAT PROJETÉ


LOGIS DE L'ABBESSE - Elévations Est Ouest Nord et Sud

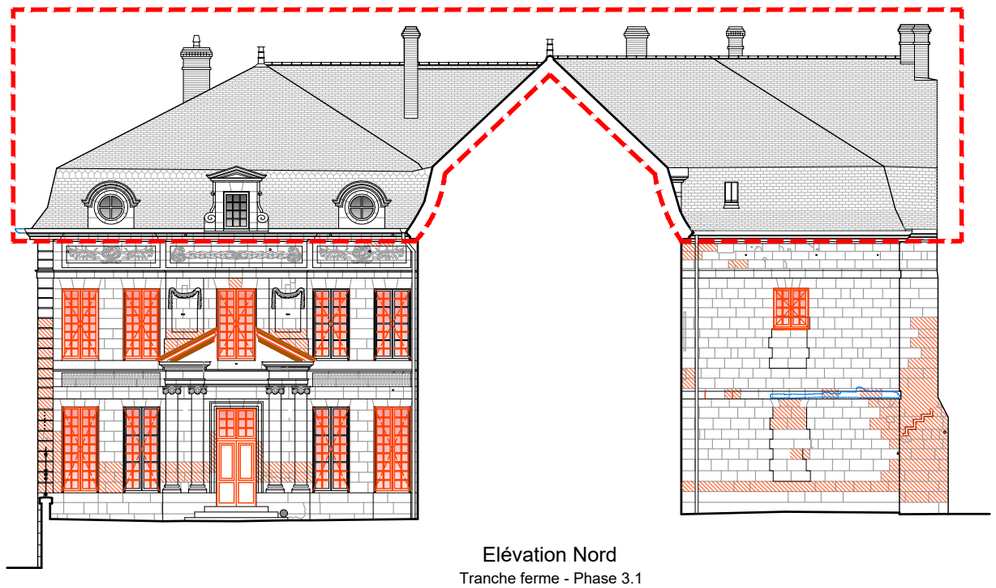


Elévation Nord
Tranche ferme - Phase 3.1



Elévation Sud
Tranche ferme - Phase 3.2

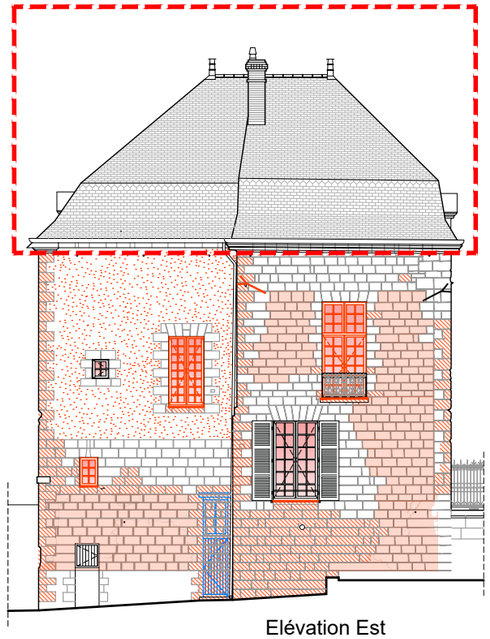


Elévation Est
Tranche optionnelle n°1 - Phase 3.3

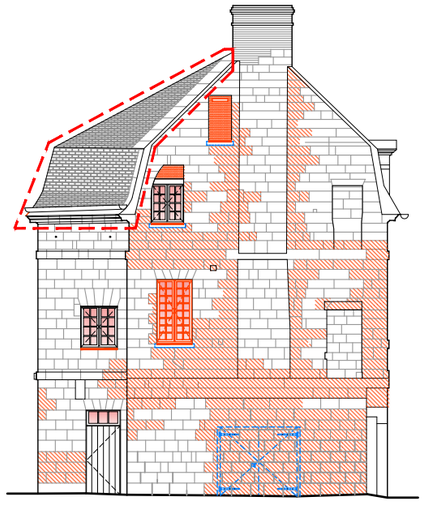

Elévation Ouest
Tranche optionnelle n°2 - Phase 3.4

Hors opération

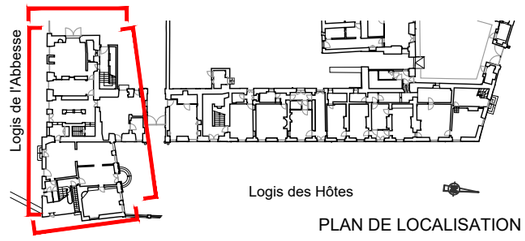

PLAN DE LOCALISATION

ÉCH. 1/200 0 5 10 m

DCE

49-FONTEVRAUD L'ABBAYE

ABBAYE ROYALE

LOGIS DE L'ABBESSE & LOGIS DES HOTES
RESTAURATION DES FACADES ET ACHEVEMENT DES TOITURES

ETAT PROJETE

Date : juillet 2026

LOGIS DE L'ABBESSE


Echelle : 1/200e

Elévations Est Ouest Nord et Sud

3.01

MOA : DRAC Pays de la Loire

MOE : 2BDM Architectes - Christophe BATARD - Architecte en chef des monuments historiques

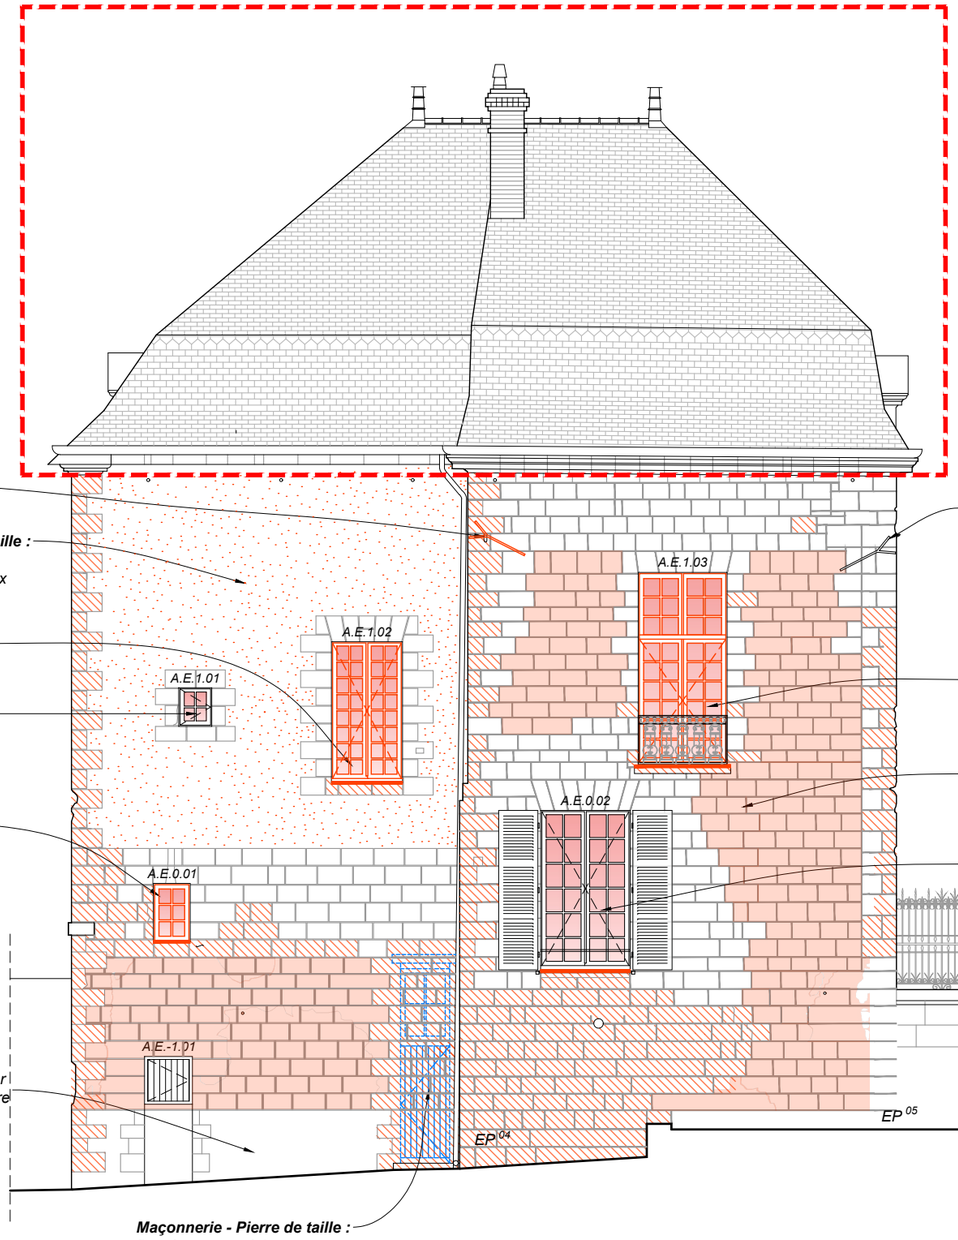

Serrurerie :
Restitution d'une ancre de tirant

Maçonnerie - Pierre de taille :
Réfection en totalité des enduits au mortier de chaux

Menuiserie :
Fourniture et pose d'une croisée à petits carreaux

Menuiserie :
Restauration de la croisée

Menuiserie :
Fourniture et pose d'une baie neuve à petits carreaux

Maçonnerie - Pierre de taille :
Purge de l'enduit au mortier de ciment et mise en oeuvre d'un enduit au mortier de chaux à faux joints

Maçonnerie - Pierre de taille :
Bouchement enduit de la baie murée


Serrurerie :
Remplacement à neuf de l'ancre du tirant

Menuiserie :
Création d'une croisée à petits carreaux et imposte fixe 2x6 carreaux

Maçonnerie - Pierre de taille :
Réfection en totalité des enduits à faux joints

Menuiserie :
Restauration de la croisée

Elévation Est
Tranche optionnelle n°1 - Phase 3.3

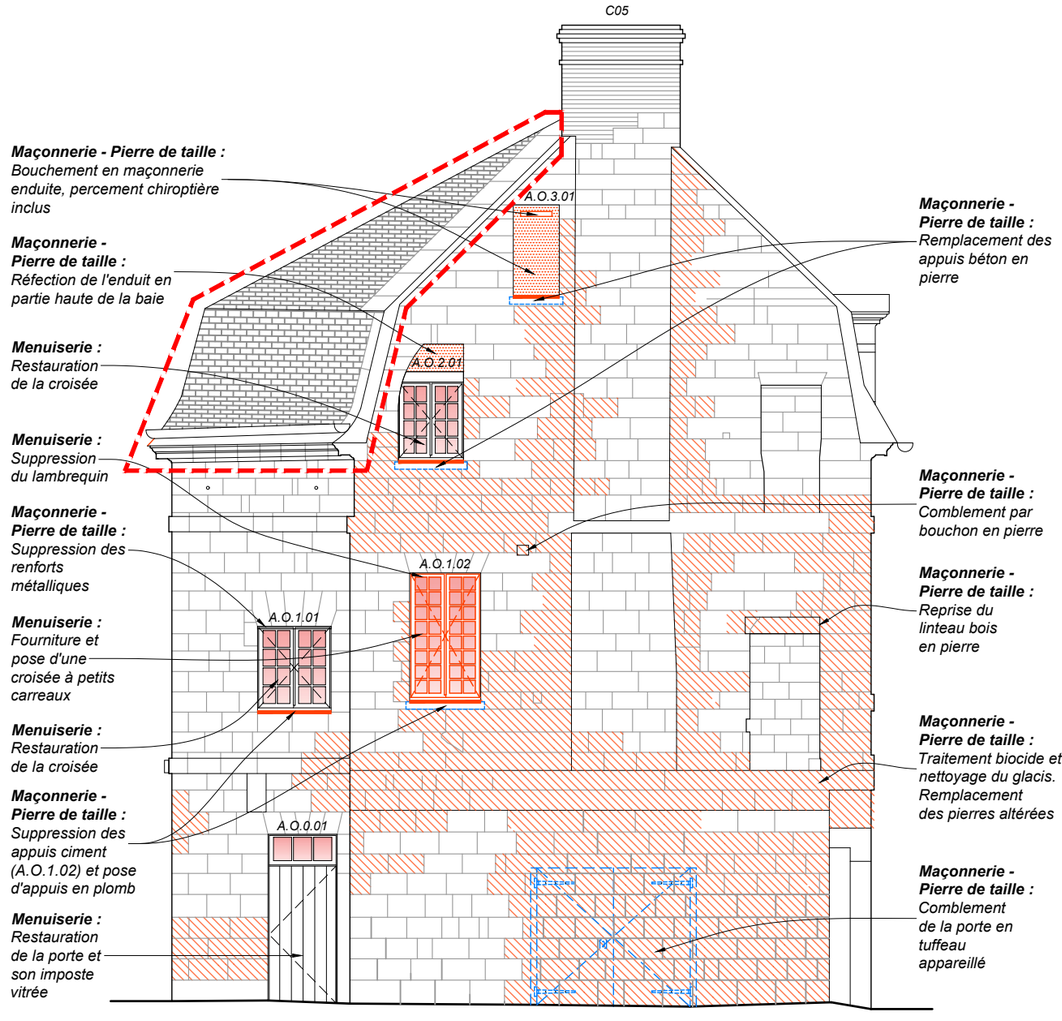

Maçonnerie - Pierre de taille :
Bouchement en maçonnerie enduite, percement chiroptière inclus

Maçonnerie - Pierre de taille :
Réfection de l'enduit en partie haute de la baie

Menuiserie :
Restauration de la croisée

Menuiserie :
Suppression du lambrequin

Maçonnerie - Pierre de taille :
Suppression des renforts métalliques

Menuiserie :
Fourniture et pose d'une croisée à petits carreaux

Menuiserie :
Restauration de la croisée

Maçonnerie - Pierre de taille :
Suppression des appuis ciment (A.O.1.02) et pose d'appuis en plomb

Menuiserie :
Restauration de la porte et son imposte vitrée

Maçonnerie - Pierre de taille :
Remplacement des appuis béton en pierre

Maçonnerie - Pierre de taille :
Comblement par bouchon en pierre

Maçonnerie - Pierre de taille :
Reprise du linteau bois en pierre

Maçonnerie - Pierre de taille :
Traitement biocide et nettoyage du glacis. Remplacement des pierres altérées


Maçonnerie - Pierre de taille :
Comblement de la porte en tuffeau appareillé

Elévation Ouest
Tranche optionnelle n°2 - Phase 3.4

Remarques générales :
- Purge des éléments métalliques parasites et réseaux obsolètes
- Nettoyage de l'ensemble par brossage et complément par micro-gommage
- Traitement biocide en recherche- Remplacement des pierres altérées
- Purge des joints en ciment et rejointoiement en recherche
- Restauration des sculptures
- Remplacement de l'ensemble des verres des menuiseries par du vitrage feuilleté

Légende interventions

- Réfection/Création
- Dépose/démolition
- Pierre à remplacer
- Réfection enduit faux joints
- Hors opération

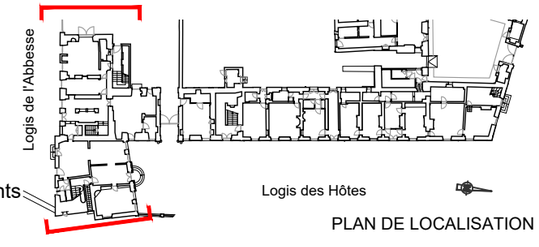

PLAN DE LOCALISATION

ÉCH. 1/100 0 5 m

DCE

49-FONTEVRAUD L'ABBAYE

ABBAYE ROYALE

LOGIS DE L'ABBESSE & LOGIS DES HOTES
RESTAURATION DES FACADES ET ACHEVEMENT DES TOITURES

ETAT PROJETE

Date : juillet 2026

LOGIS DE L'ABBESSE


Echelle : 1/100e

Elévation Est et Ouest

3.02

MOA : DRAC Pays de la Loire

MOE : 2BDM Architectes - Christophe BATARD - Architecte en chef des monuments historiques

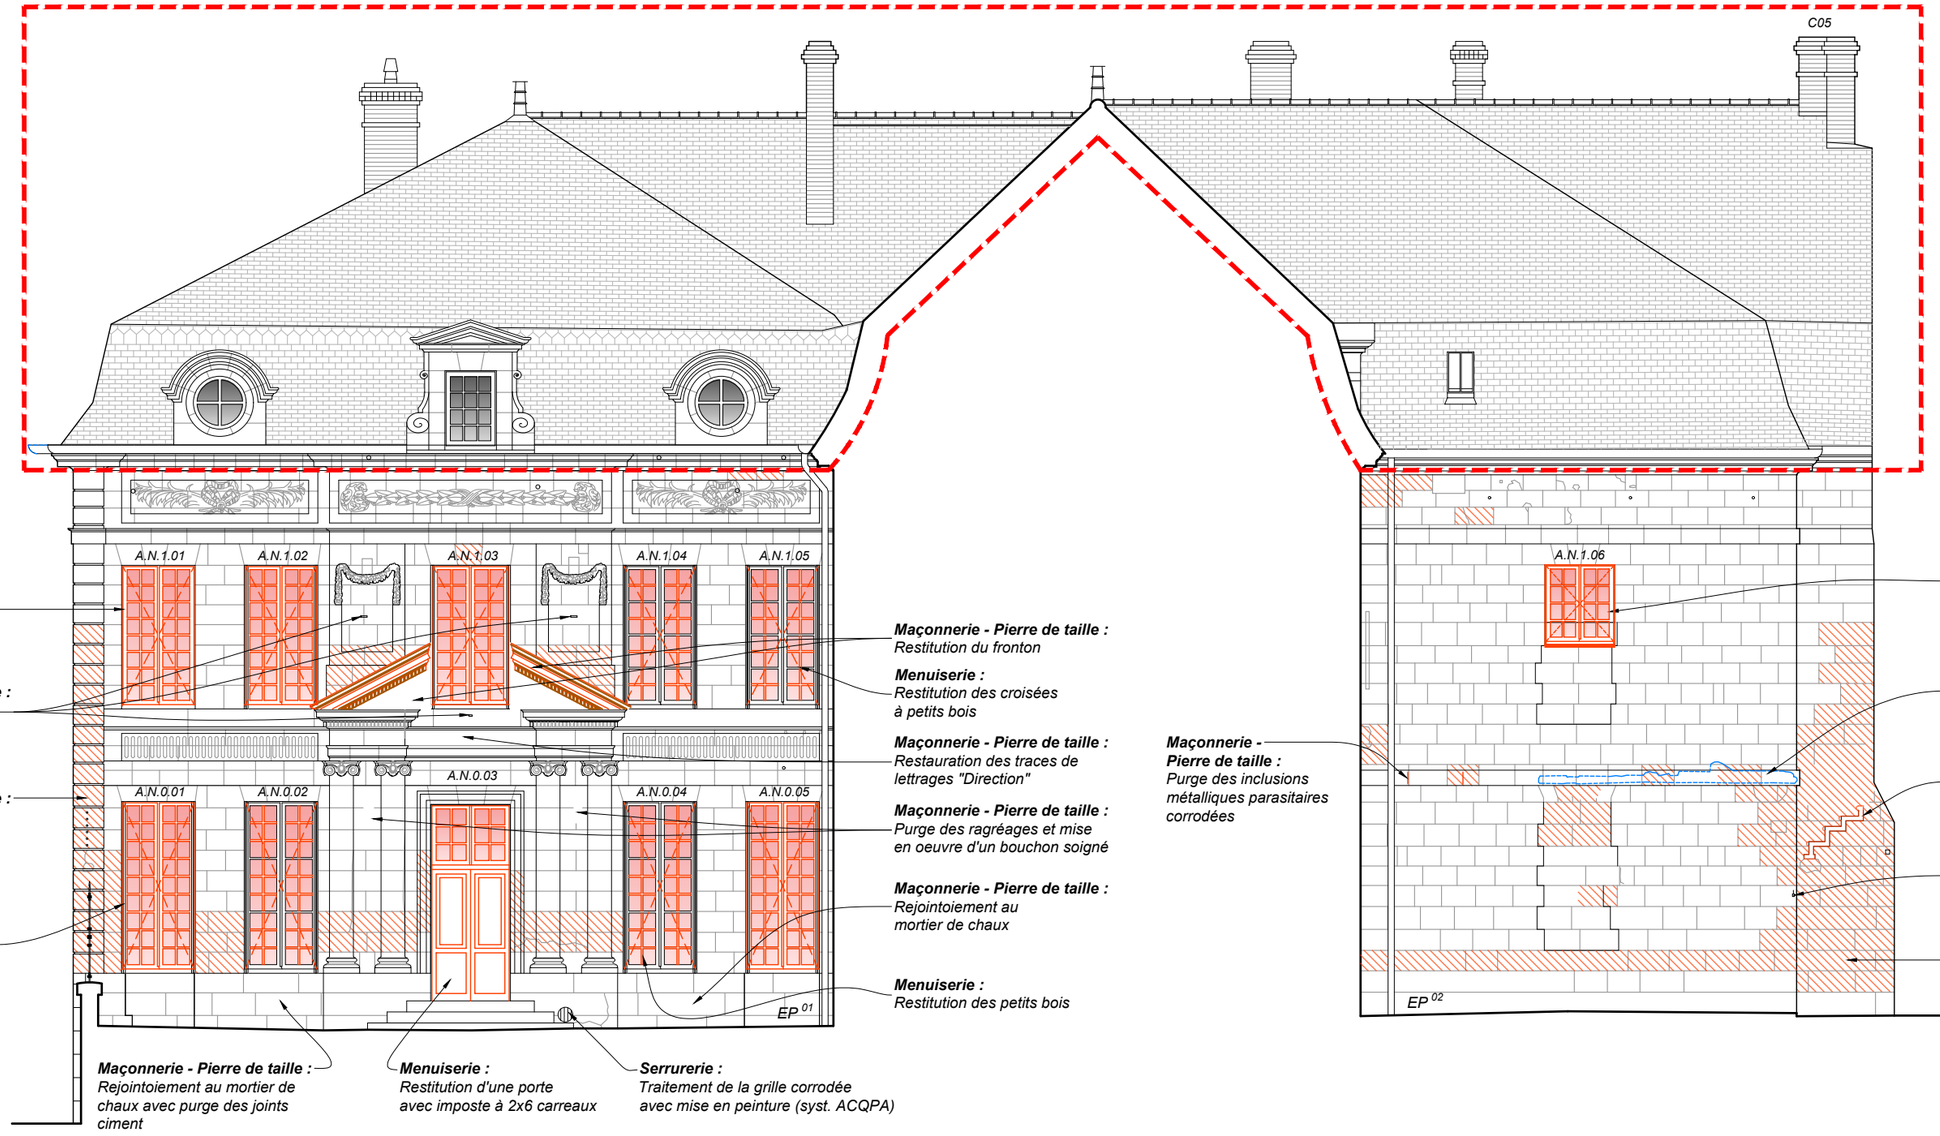

Menuiserie :
Dépose en démolition de la bibliothèque
Restitution de la croisée (croisée feinte ?)

Maçonnerie - Pierre de taille :
Purges des fixations métalliques parasitaires

Maçonnerie - Pierre de taille :
Remplacement des pierres altérées

Menuiserie :
Suppression des volets bois persiennés pliants extérieurs
Restitution des croisées à petits bois

Maçonnerie - Pierre de taille :
Rejointoiement au mortier de chaux avec purge des joints ciment

Menuiserie :
Restitution d'une porte avec imposte à 2x6 carreaux

Serrurerie :
Traitement de la grille corrodée avec mise en peinture (syst. ACQPA)

Maçonnerie - Pierre de taille :
Restitution du fronton

Menuiserie :
Restitution des croisées à petits bois

Maçonnerie - Pierre de taille :
Restauration des traces de lettrages "Direction"

Maçonnerie - Pierre de taille :
Purge des ragréages et mise en oeuvre d'un bouchon soigné

Maçonnerie - Pierre de taille :
Rejointoiement au mortier de chaux

Menuiserie :
Restitution des petits bois

Menuiserie :
Fourniture et pose d'une fenêtre à petits carreaux en agrandissement de l'ébrasement existant

Maçonnerie - Pierre de taille :
Suppression de l'ancienne panne muralière et purge des scellements métalliques

Maçonnerie - Pierre de taille :
Atténuation des traces de marches

Maçonnerie - Pierre de taille :
Purge des inclusions métalliques parasitaires corrodées

Maçonnerie - Pierre de taille :
Purge du ragréage en ciment


Maçonnerie - Pierre de taille :
Purge des inclusions métalliques parasitaires corrodées

Remarques générales :
- *Purge des éléments métalliques parasites et réseaux obsolètes*
- *Nettoyage de l'ensemble par brossage et complément par micro-gommage*
- *Traitement biocide en recherche- Remplacement des pierres altérées*
- *Purge des joints en ciment et rejointoiement en recherche*
- *Restauration des sculptures*
- *Remplacement de l'ensemble des verres des menuiseries par du vitrage feuilleté*

Elévation Nord
Tranche ferme - Phase 3.1

Légende interventions

- Réfection/Création
- Dépose/démolition
- Pierre à remplacer
- Réfection enduit faux joints
- Hors opération

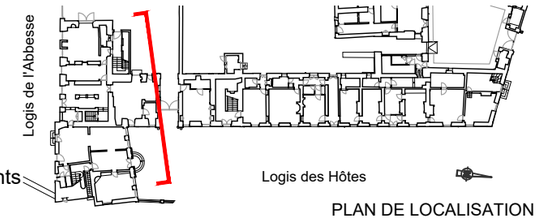

PLAN DE LOCALISATION

ÉCH. 1/100 0 5 m

DCE

49-FONTEVRAUD L'ABBAYE

ABBAYE ROYALE

LOGIS DE L'ABBESSE & LOGIS DES HOTES
RESTAURATION DES FACADES ET ACHEVEMENT DES TOITURES

ETAT PROJETE

Date : juillet 2026

LOGIS DE L'ABBESSE


Echelle : 1/100e

Elévation Nord

3.03

MOA : DRAC Pays de la Loire

MOE : 2BDM Architectes - Christophe BATARD - Architecte en chef des monuments historiques

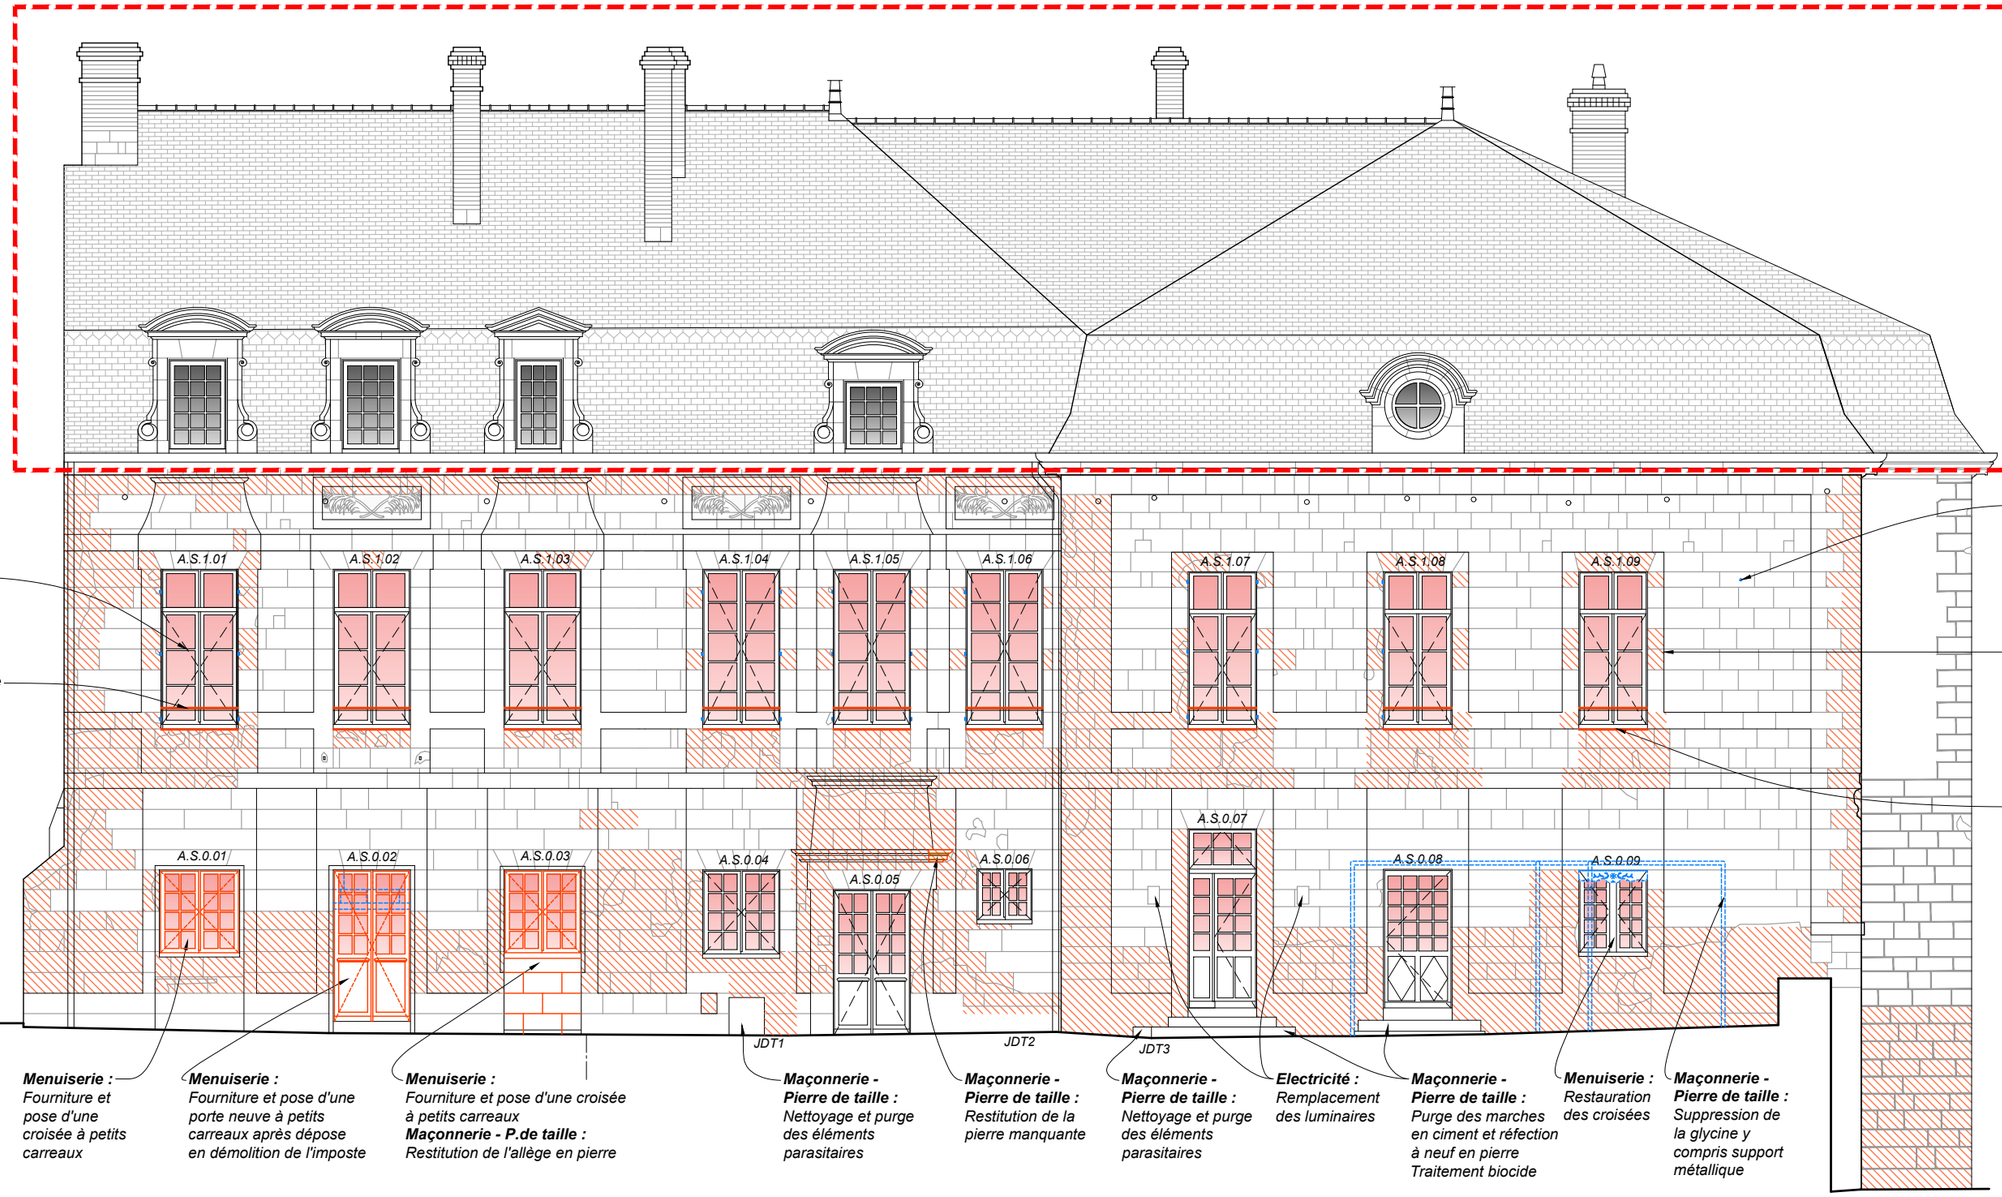

Menuiserie :
Restauration des croisées

Menuiserie :
Fourniture et pose d'une lisse métallique sur l'ensemble des croisées de l'étage

Maçonnerie - Pierre de taille :
Suppression des intrusions techniques disgracieuses

Maçonnerie - Pierre de taille :
Suppression des volets bois y compris tous les gonds encore scellés en façade

Charpente - Couverture :
Fourniture et pose d'un appui en plomb sur toutes les croisées de l'étage

Menuiserie :
Fourniture et pose d'une croisée à petits carreaux

Maçonnerie - P.de taille :
Restitution de l'allège en pierre

Menuiserie :
Fourniture et pose d'une porte neuve à petits carreaux après dépose en démolition de l'imposte

Menuiserie :
Fourniture et pose d'une croisée à petits carreaux

Maçonnerie - Pierre de taille :
Nettoyage et purge des éléments parasitaires

Maçonnerie - Pierre de taille :
Restitution de la pierre manquante

Maçonnerie - Pierre de taille :
Nettoyage et purge des éléments parasitaires

Electricité :
Remplacement des luminaires

Maçonnerie - Pierre de taille :
Purge des marches en ciment et réfection à neuf en pierre Traitement biocide

Menuiserie :
Restauration des croisées

Maçonnerie - Pierre de taille :
Suppression de la glycine y compris support métallique

Elévation Sud


Tranche ferme - Phase 3.2

ÉCH. 1/100 — 0 — 5 m

Remarques générales :
- *Purge des éléments métalliques parasites et réseaux obsolètes*
- *Nettoyage de l'ensemble par brossage et complément par micro-gommage*
- *Traitement biocide en recherche- Remplacement des pierres altérées*
- *Purge des joints en ciment et rejointoiement en recherche*
- *Restauration des sculptures*
- *Remplacement de l'ensemble des verres des menuiseries par du vitrage feuilleté*

Légende interventions

- Réfection/Création
- Dépose/démolition
- Pierre à remplacer
- Réfection enduit faux joints
- Hors opération

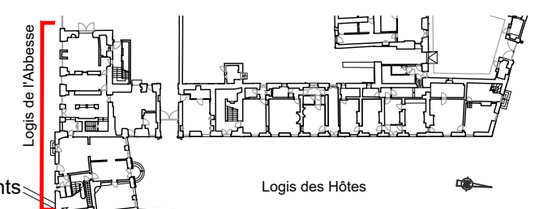

PLAN DE LOCALISATION

DCE

49-FONTEVRAUD L'ABBAYE

ABBAYE ROYALE

LOGIS DE L'ABBESSE & LOGIS DES HOTES

RESTAURATION DES FACADES ET ACHEVEMENT DES TOITURES

ETAT PROJETE

Date : juillet 2026

LOGIS DE L'ABBESSE

Echelle : 1/100e

Elévation Sud

3.04


MOA : DRAC Pays de la Loire

MOE : 2BDM Architectes - Christophe BATARD - Architecte en chef des monuments historiques

LOGIS DES HÔTES - Elévations Ouest & Est




Elévation Est
Tranche ferme - Phase 2.1

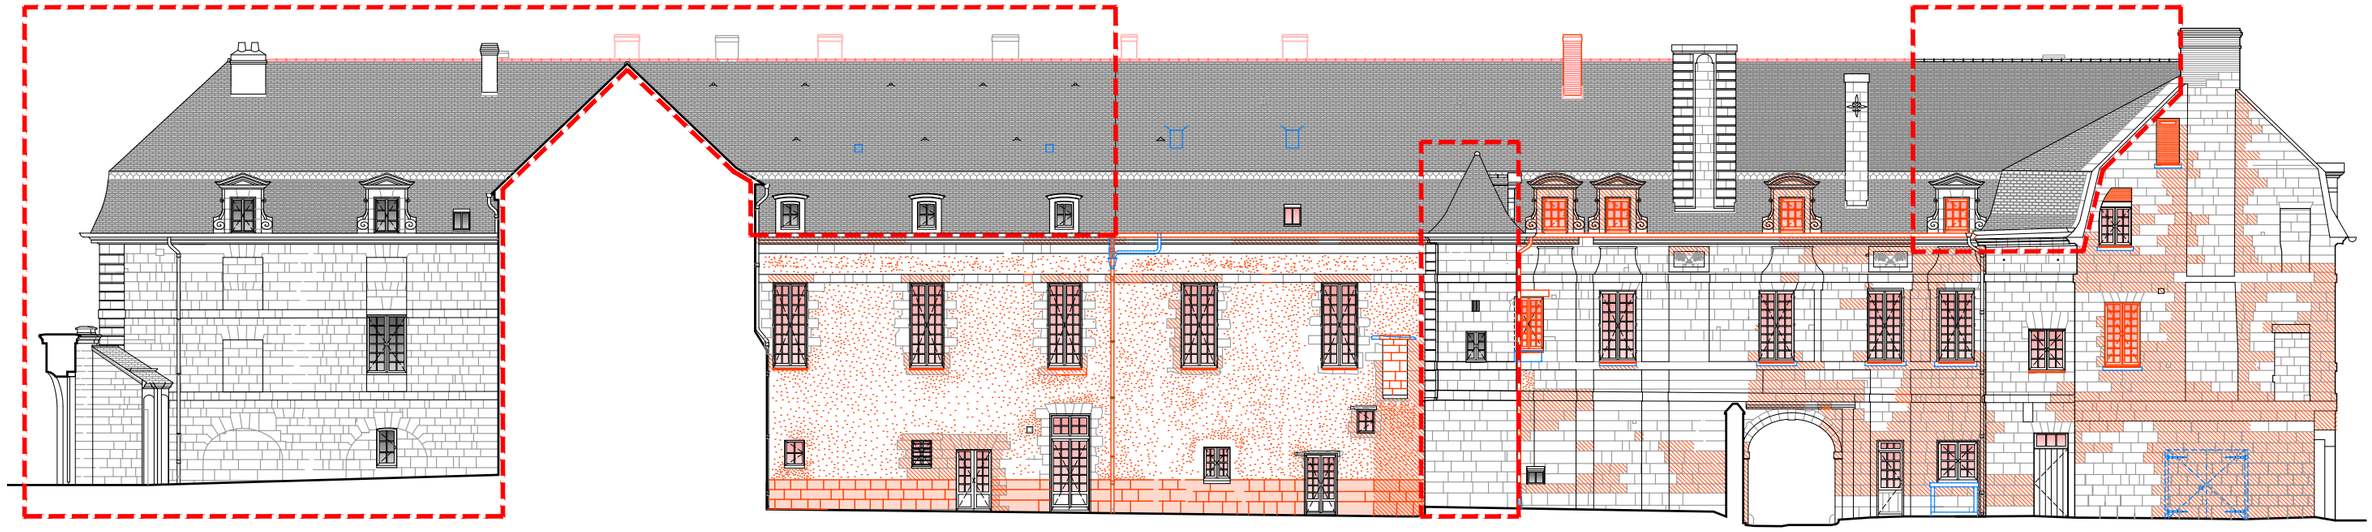

Elévation Ouest
Tranche optionnelle n°3 - Phase 2.2

Hors opération

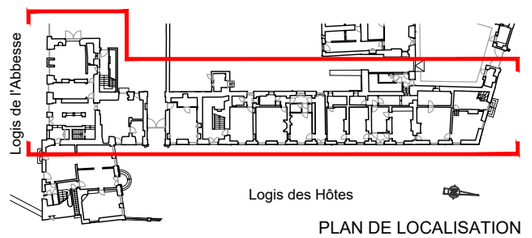

PLAN DE LOCALISATION

ÉCH. 1/200 0 5 10 m

49-FONTEVRAUD L'ABBAYE

ABBAYE ROYALE

LOGIS DE L'ABBESSE & LOGIS DES HOTES
RESTAURATION DES FACADES ET ACHEVEMENT DES TOITURES

DCE

ETAT PROJETE

Date : juillet 2026

LOGIS DES HÔTES


Echelle : 1/200e

Elévations Ouest & Est

3.05

MOA : DRAC Pays de la Loire

MOE : 2BDM Architectes - Christophe BATARD - Architecte en chef des monuments historiques

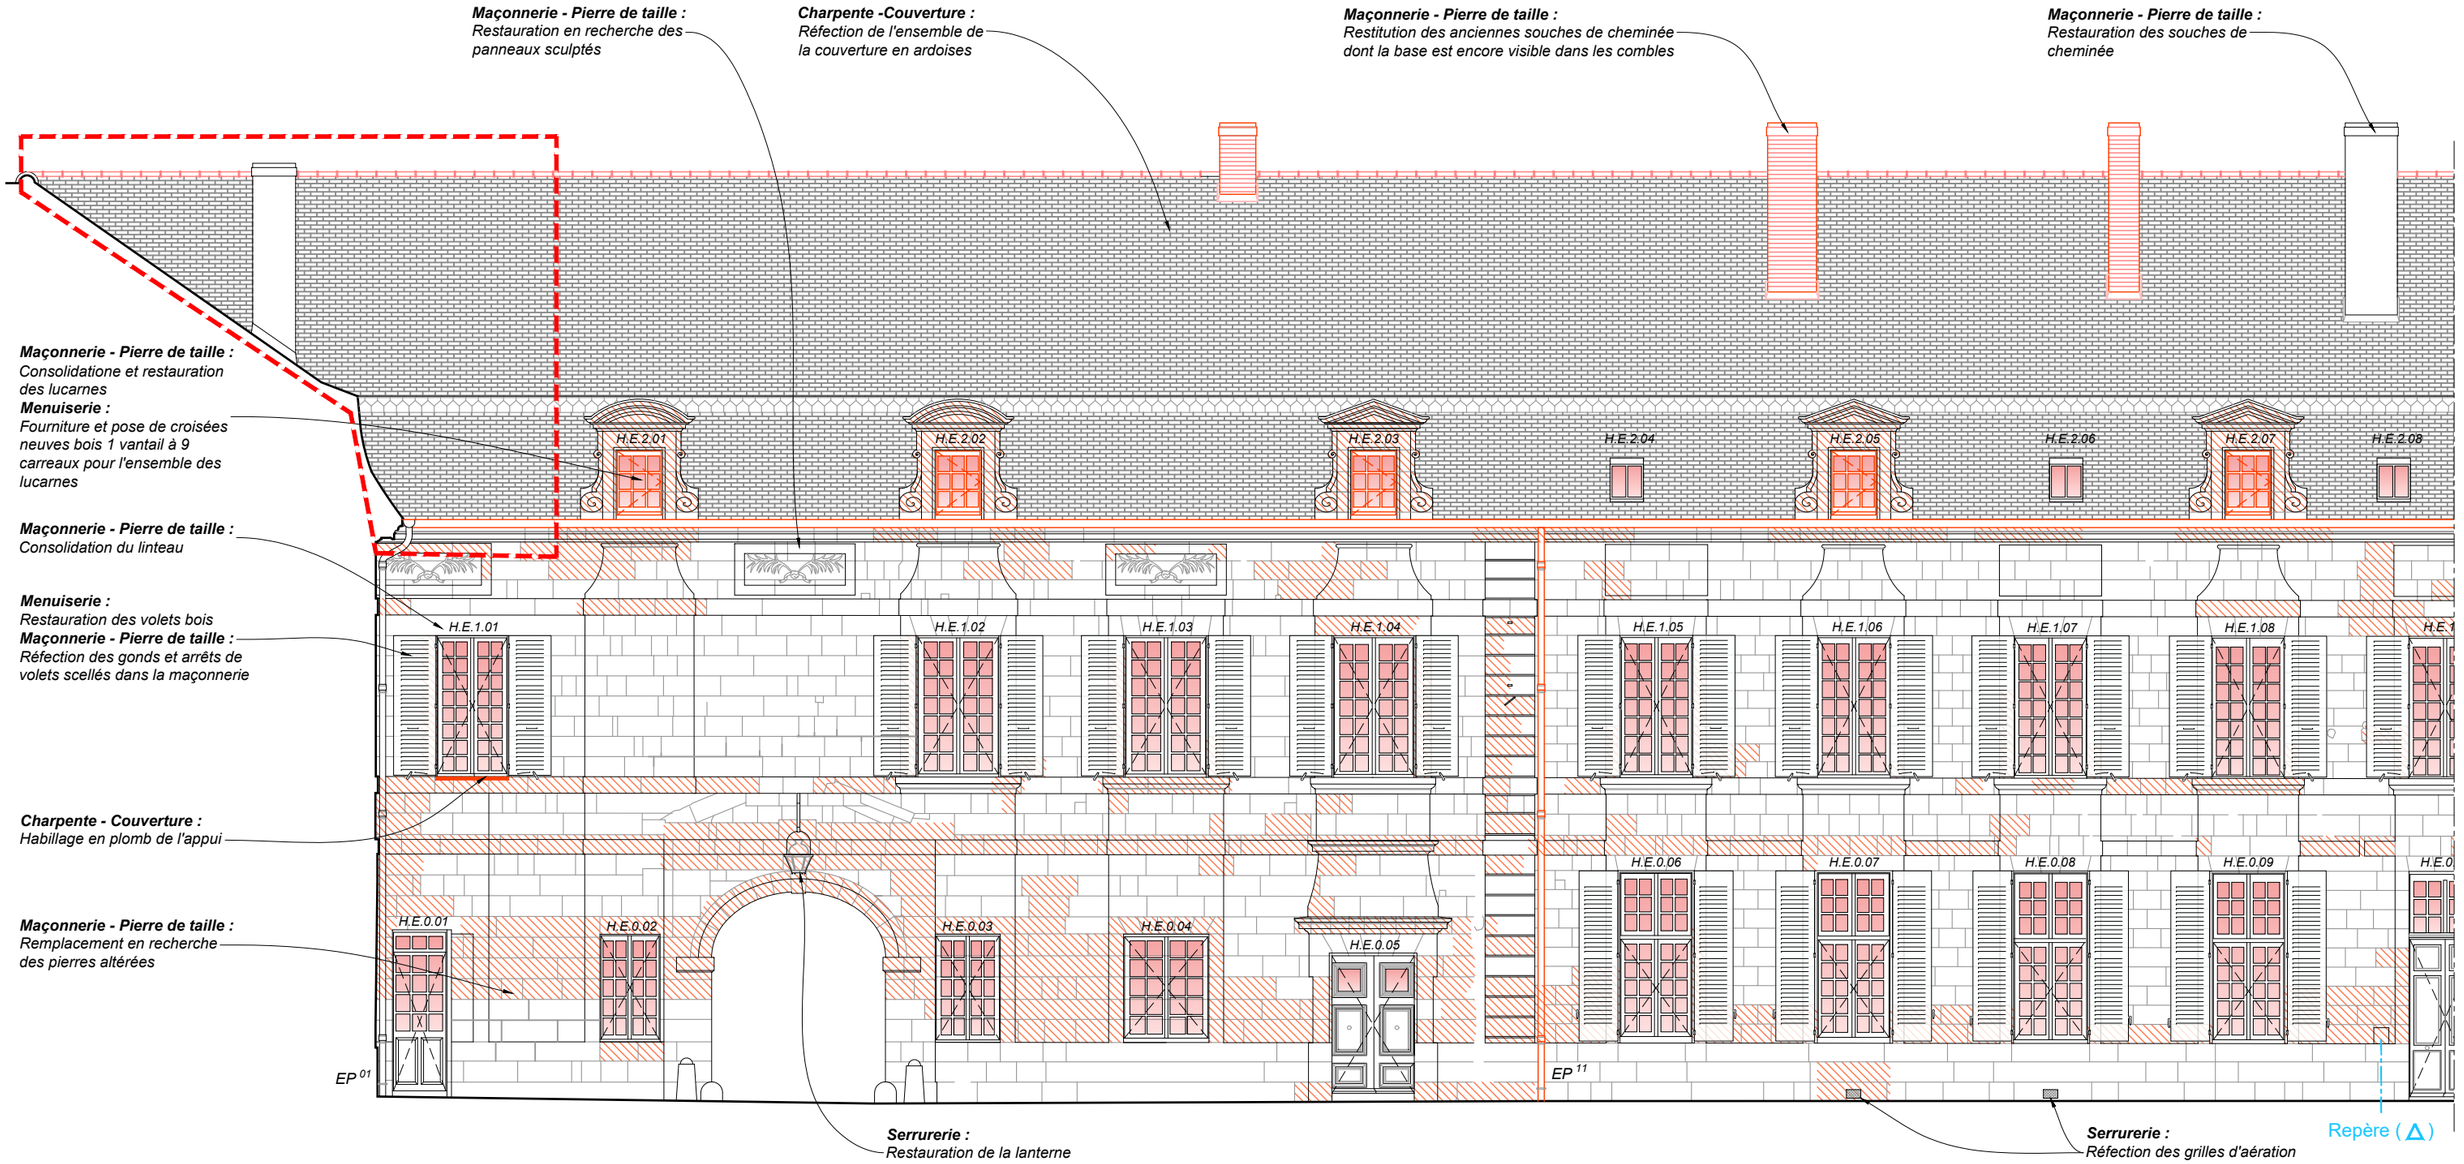


Elévation Est - Partie gauche

Tranche ferme - Phase 2.1

ÉCH. 1/100 0 5 m

Légende interventions

- Réfection/Création
- Dépose/démolition
- Pierre à remplacer
- Réfection enduit faux joints
- Hors opération

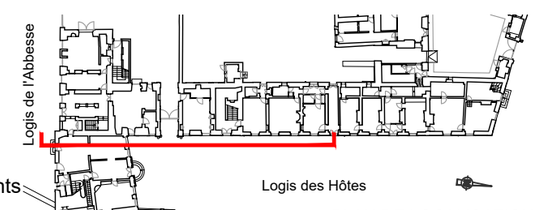

PLAN DE LOCALISATION

Remarques générales :

- *Purge des éléments zinc et remplacement par des noues fermées en ardoise*
- *Réfection à neuf de la couverture en ardoise 5mm posée au clou*
- *Restitution d'un faîtage en terre cuite à crête et embarrure au mortier de chaux*
- *Réfection des gouttières et des descentes EP en cuivre compris raccordement*
- *Purge des éléments métalliques parasites et réseaux obsolètes*
- *Nettoyage de l'ensemble par brossage et complément par micro-gommage*
- *Traitement biocide en recherche- Remplacement des pierres altérées*
- *Purge des joints en ciment et rejointoiement en recherche*
- *Restauration des sculptures*
- *Remplacement de l'ensemble des verres des menuiseries par du vitrage feuilleté*

DCE

49-FONTEVRAUD L'ABBAYE

ABBAYE ROYALE

LOGIS DE L'ABBESSE & LOGIS DES HOTES

RESTAURATION DES FACADES ET ACHEVEMENT DES TOITURES

ETAT PROJETE

Date : juillet 2026

LOGIS DES HÔTES


Echelle : 1/100e

Elévation Est - Partie gauche

3.06

MOA : DRAC Pays de la Loire

MOE : 2BDM Architectes - Christophe BATARD - Architecte en chef des monuments historiques

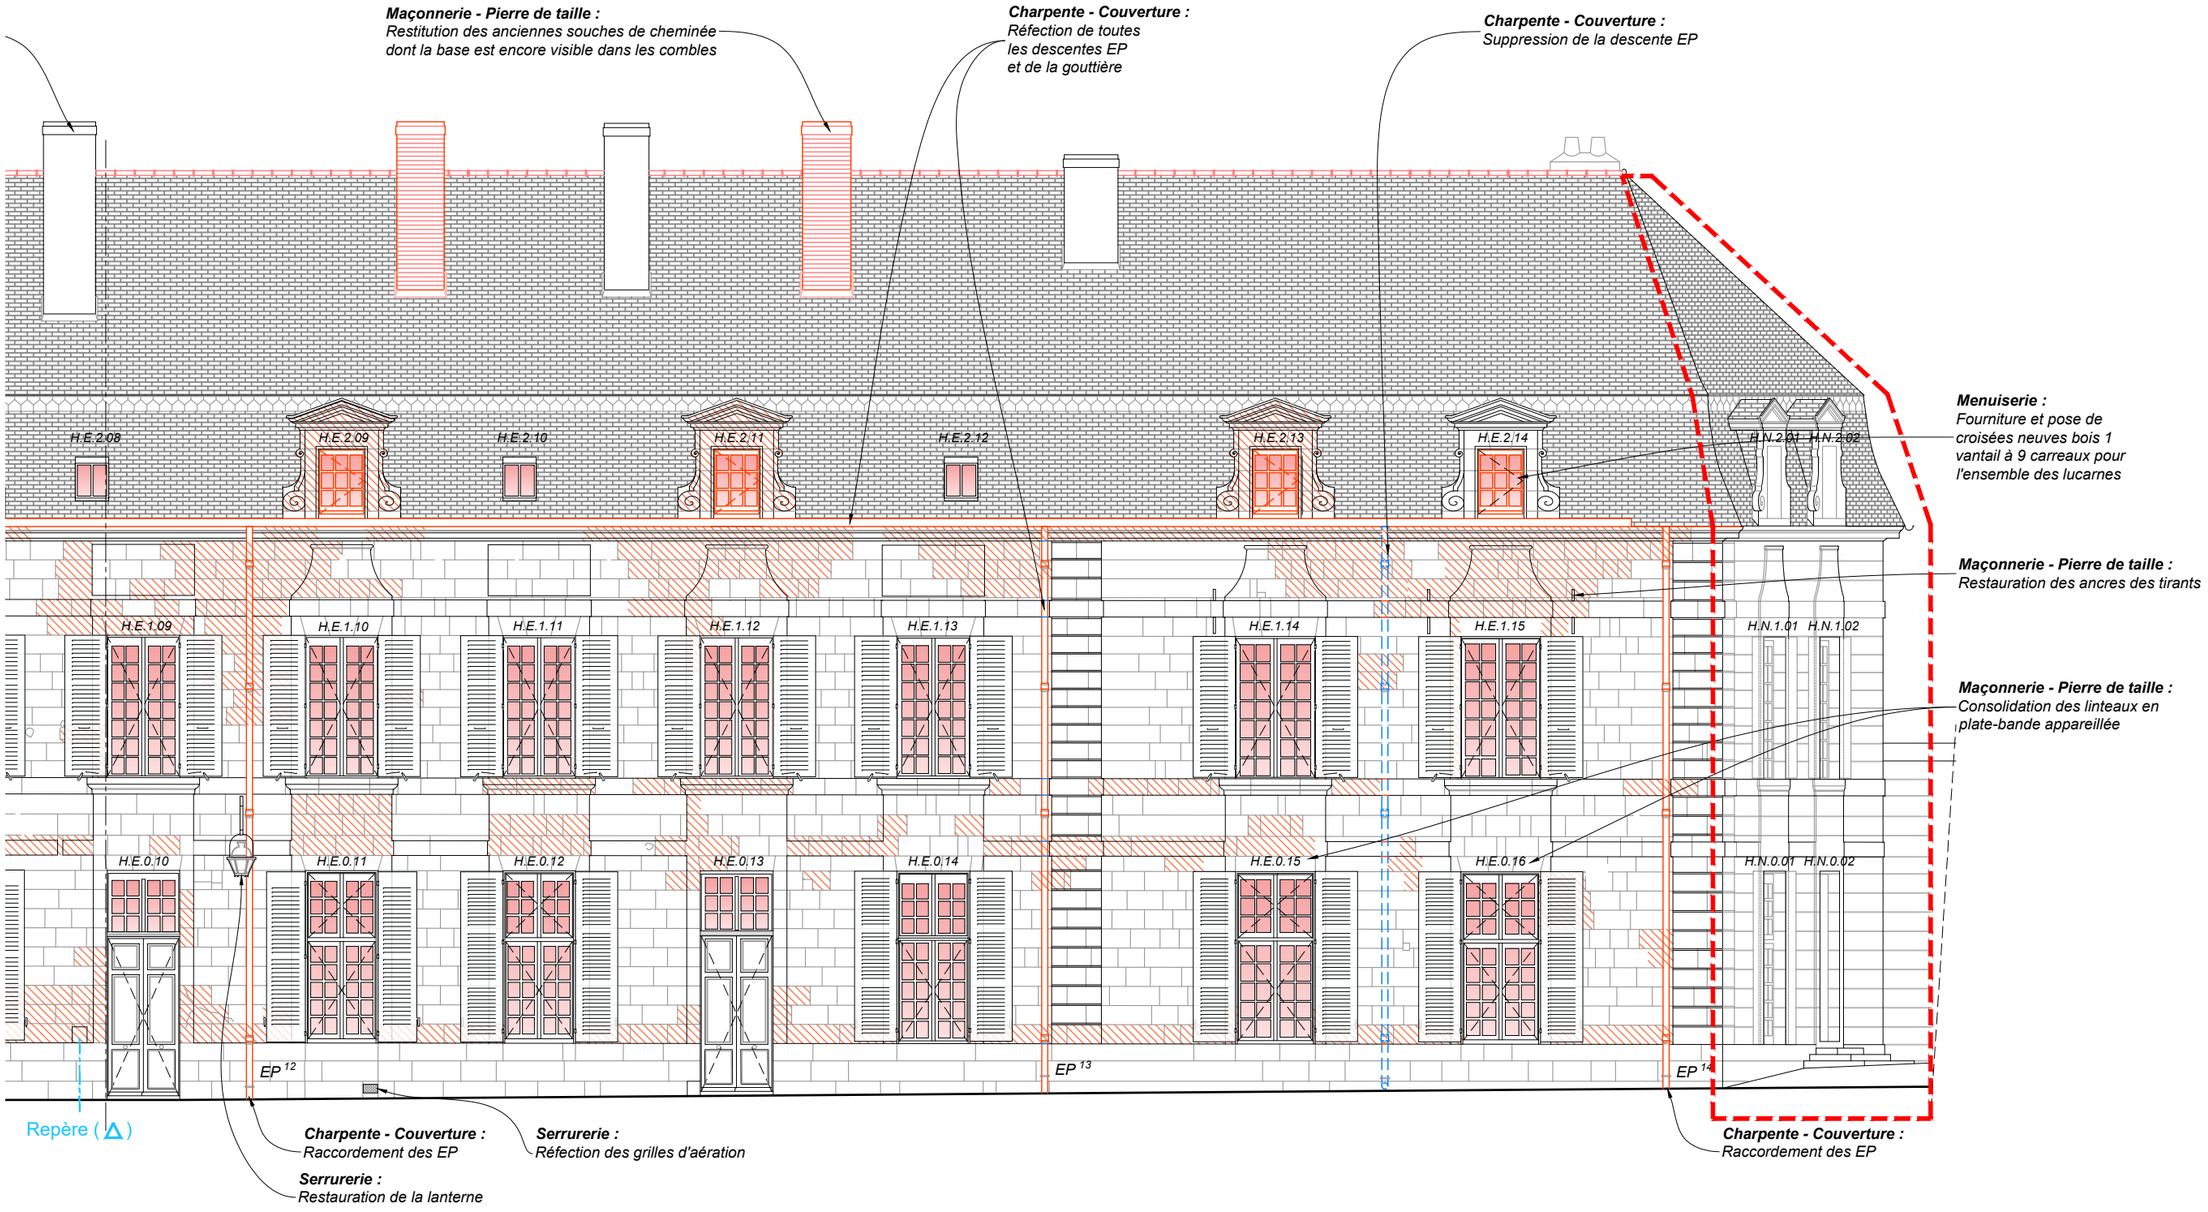

Elévation Est - Partie droite

Tranche ferme - Phase 2.1


ÉCH. 1/100 0 5 m

Remarques générales :

- *Purge des éléments zinc et remplacement par des noues fermées en ardoise*
- *Réfection à neuf de la couverture en ardoise 5mm posée au clou*
- *Restitution d'un faîtage en terre cuite à crête et embarrure au mortier de chaux*
- *Réfection des gouttières et des descentes EP en cuivre compris raccordement*
- *Purge des éléments métalliques parasites et réseaux obsolètes*
- *Nettoyage de l'ensemble par brossage et complément par micro-gommage*
- *Traitement biocide en recherche- Remplacement des pierres altérées*
- *Purge des joints en ciment et rejointoiement en recherche*
- *Restauration des sculptures*
- *Remplacement de l'ensemble des verres des menuiseries par du vitrage feuilleté*

Légende interventions

- Réfection/Création
- Dépose/démolition
- Pierre à remplacer
- Réfection enduit faux joints
- Hors opération

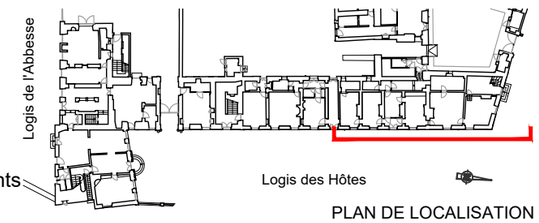

PLAN DE LOCALISATION

DCE

49-FONTEVRAUD L'ABBAYE

ABBAYE ROYALE

LOGIS DE L'ABBESSE & LOGIS DES HOTES

RESTAURATION DES FACADES ET ACHEVEMENT DES TOITURES

ETAT PROJETE

Date : juillet 2026

LOGIS DES HÔTES


Echelle : 1/100e

Elévation Est - Partie droite

3.07

MOA : DRAC Pays de la Loire

MOE : 2BDM Architectes - Christophe BATARD - Architecte en chef des monuments historiques

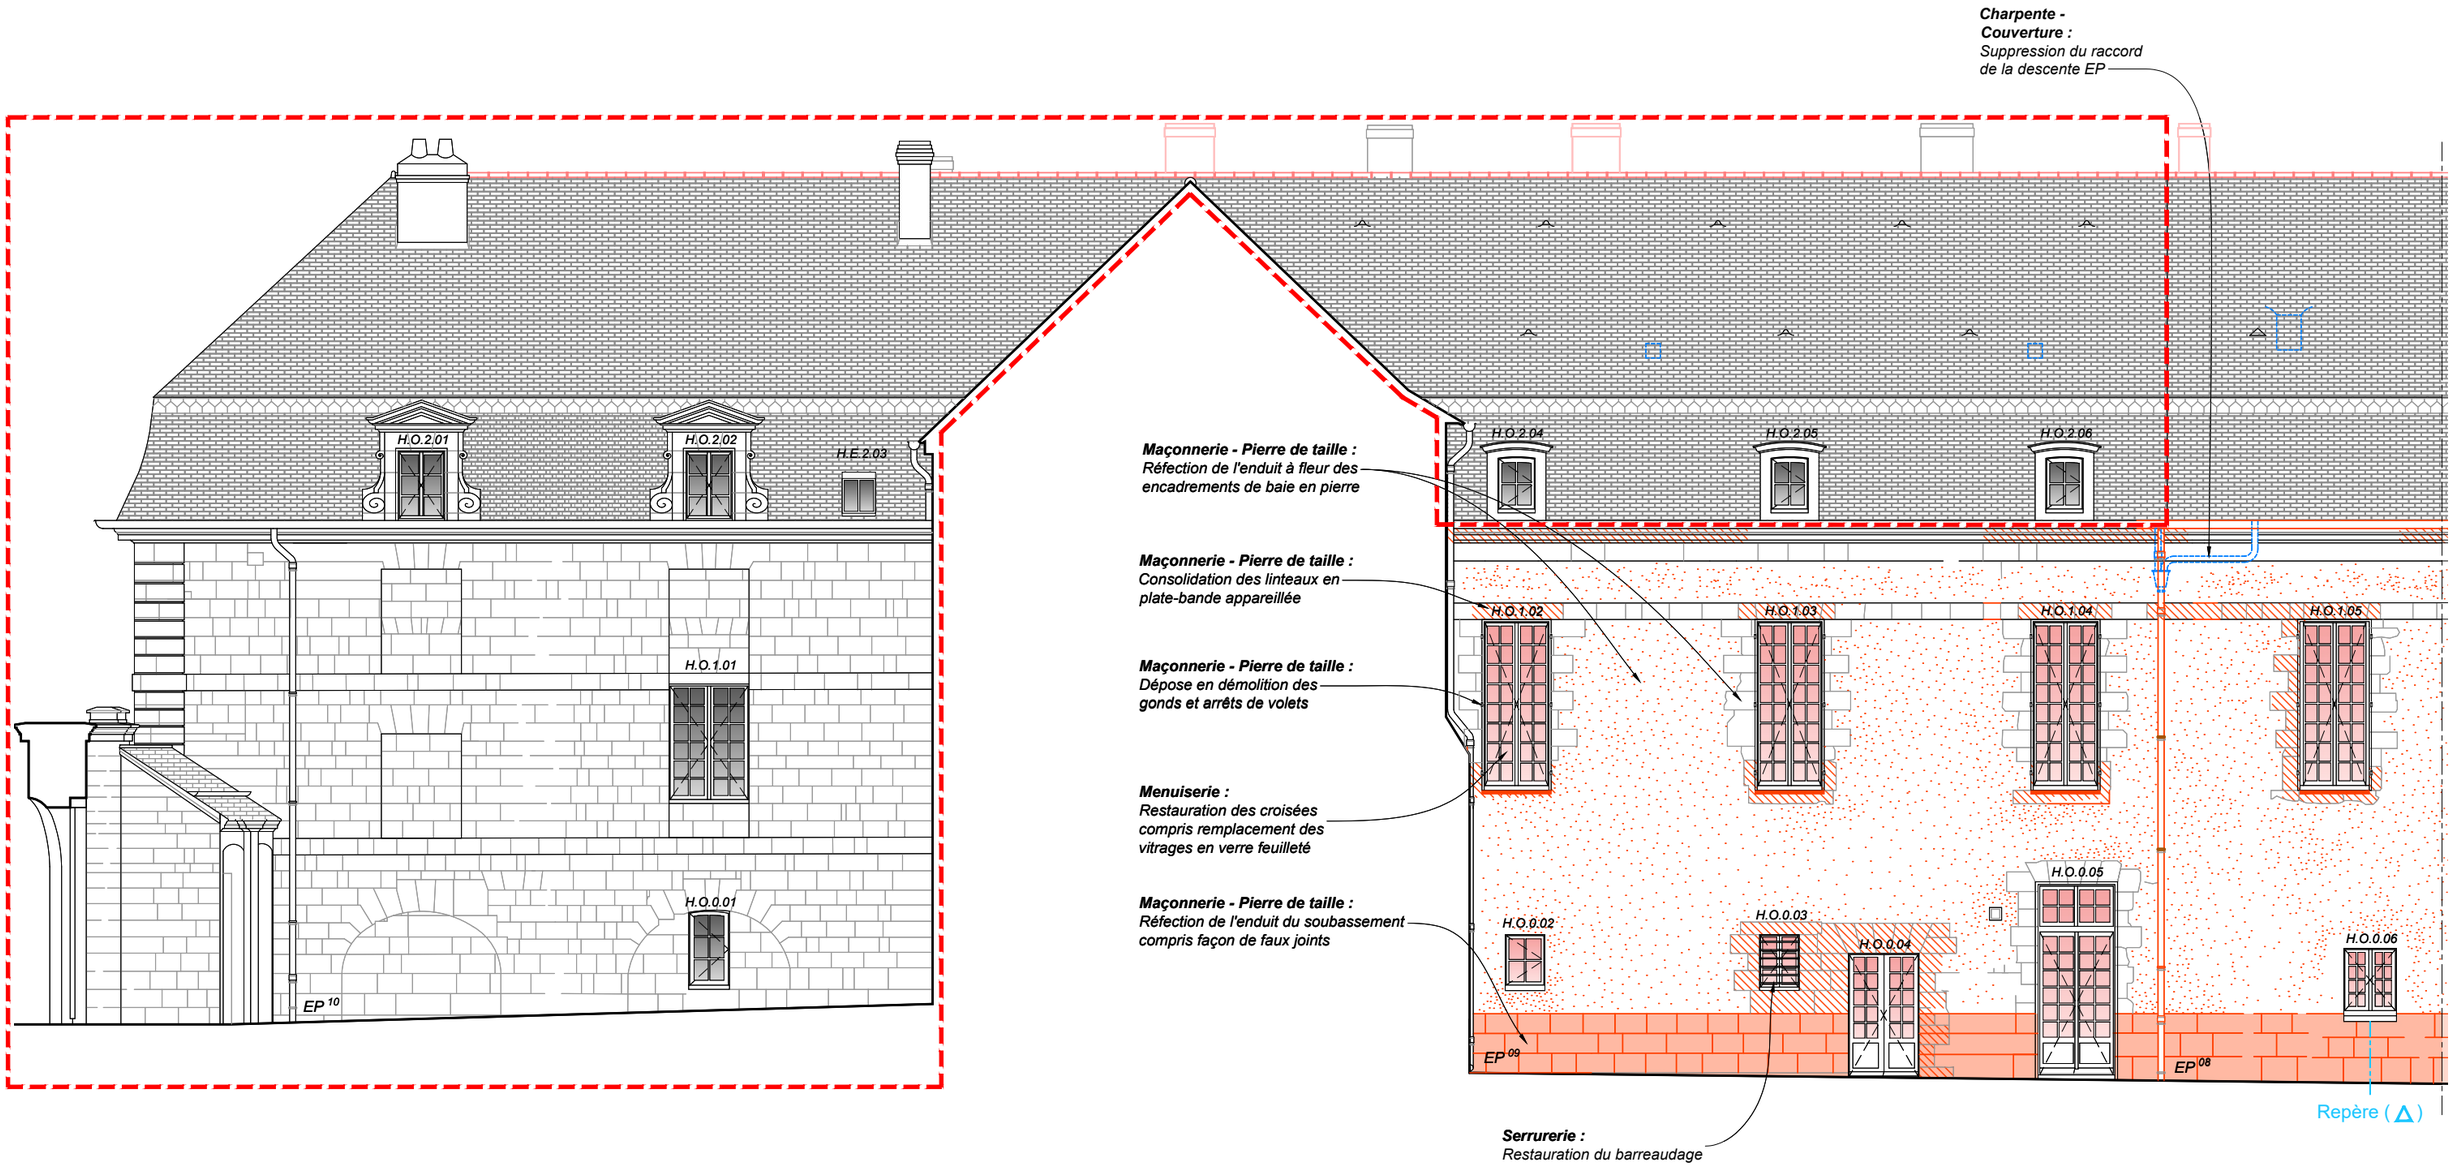

Elévation Ouest - Partie gauche

Tranche optionnelle n°3 - Phase 2.2


ÉCH. 1/100 0 5 m

Remarques générales :

- *Purge des éléments zinc et remplacement par des noues fermées en ardoise*
- *Réfection à neuf de la couverture en ardoise 5mm posée au clou*
- *Restitution d'un faîtage en terre cuite à crête et embarrure au mortier de chaux*
- *Réfection des gouttières et des descentes EP en cuivre compris raccordement*
- *Purge des éléments métalliques parasites et réseaux obsolètes*
- *Nettoyage de l'ensemble par brossage et complément par micro-gommage*
- *Traitement biocide en recherche- Remplacement des pierres altérées*
- *Purge des joints en ciment et rejointoiement en recherche*
- *Restauration des sculptures*
- *Remplacement de l'ensemble des verres des menuiseries par du vitrage feuilleté*

Légende interventions

- Réfection/Création
- Dépose/démolition
- Pierre à remplacer
- Réfection enduit faux joints
- Hors opération

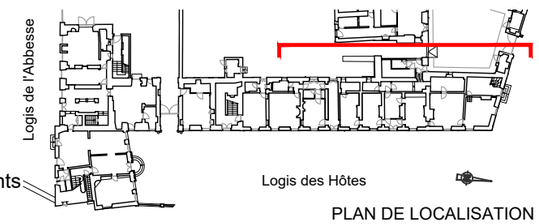

PLAN DE LOCALISATION

DCE

49-FONTEVRAUD L'ABBAYE

ABBAYE ROYALE

LOGIS DE L'ABBESSE & LOGIS DES HOTES

RESTAURATION DES FACADES ET ACHEVEMENT DES TOITURES

ETAT PROJETE

Date : juillet 2026

LOGIS DES HÔTES

Echelle : 1/100e

Elévation Ouest - Partie gauche

3.08

MOA : DRAC Pays de la Loire

MOE : 2BDM Architectes - Christophe BATARD - Architecte en chef des monuments historiques

Charpente - Couverture :
Suppression des 2 châssis de toiture


Maçonnerie - Pierre de taille :
Restitution des anciennes souches de cheminée dont la base est encore visible dans les combles

Maçonnerie - Pierre de taille :
Restauration des souches de cheminée

Charpente - Couverture :
Réfection de toutes les descentes EP et de la gouttière

Maçonnerie - Pierre de taille :
Restauration en recherche des panneaux sculptés

Menuiserie :
Fourniture et pose de croisées neuves bois 1 vantail à 9 carreaux pour l'ensemble des lucarnes

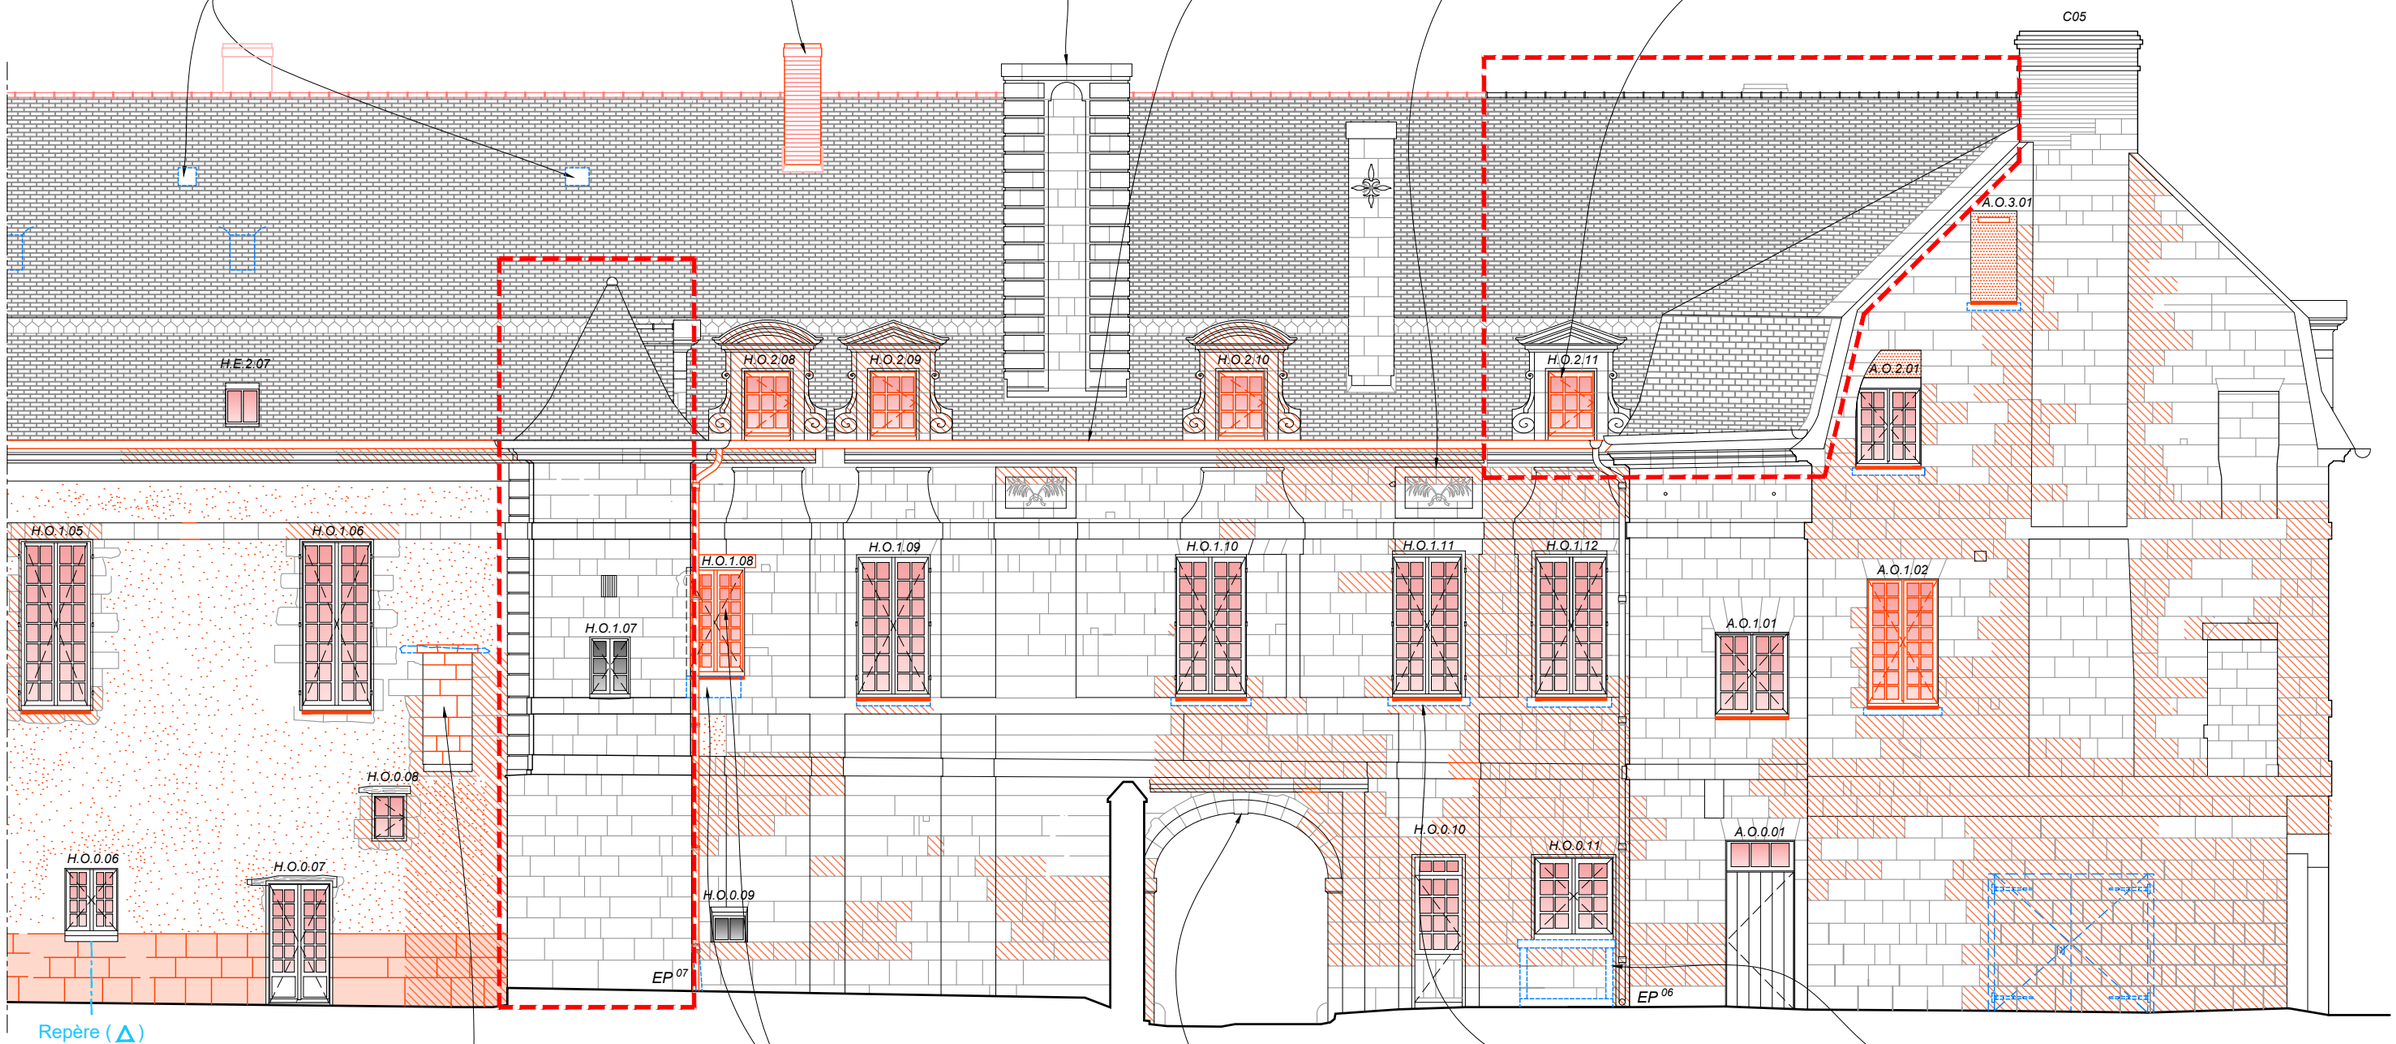

Maçonnerie - Pierre de taille :
Comblement en pierre de l'ancienne porte des latrines, de son linteau bois et des empochements de solives

Maçonnerie - Pierre de taille :
Remplacement du linteau béton par une plate-bande appareillée
Purge de l'allège en ciment
Menuiserie :
Fourniture et pose d'une menuiserie neuve à petits carreaux

Maçonnerie - Pierre de taille :
Consolidation et restauration des voûtes du porche
Restauration en recherche des parements en pierre

Maçonnerie - Pierre de taille :
Dépose en démolition des appuis béton
Habillage en plomb des appuis


Maçonnerie - Pierre de taille :
Dépose en démolition de la table béton

Remarques générales :
- *Purge des éléments zinc et remplacement par des noues fermées en ardoise*
- *Réfection à neuf de la couverture en ardoise 5mm posée au clou*
- *Restitution d'un faîtage en terre cuite à crête et embarrure au mortier de chaux*
- *Réfection des gouttières et des descentes EP en cuivre compris raccordement*
- *Purge des éléments métalliques parasites et réseaux obsolètes*
- *Nettoyage de l'ensemble par brossage et complément par micro-gommage*
- *Traitement biocide en recherche- Remplacement des pierres altérées*
- *Purge des joints en ciment et rejointoiement en recherche*
- *Restauration des sculptures*
- *Remplacement de l'ensemble des verres des menuiseries par du vitrage feuilleté*

Elévation Ouest - Partie droite
Tranche optionnelle n°3 - Phase 2.2

Légende interventions

- Réfection/Création
- Dépose/démolition
- Pierre à remplacer
- Réfection enduit faux joints
- Hors opération

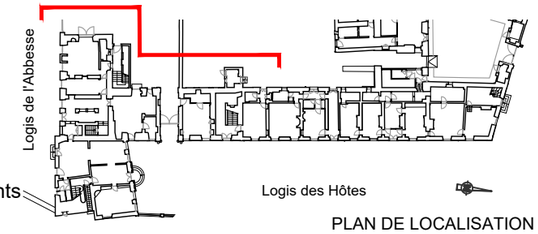

PLAN DE LOCALISATION

ÉCH. 1/100 — 0 — 5 m

DCE

49-FONTEVRAUD L'ABBAYE

ABBAYE ROYALE

LOGIS DE L'ABBESSE & LOGIS DES HOTES
RESTAURATION DES FACADES ET ACHEVEMENT DES TOITURES

ETAT PROJETE

Date : juillet 2026

LOGIS DES HÔTES


Echelle : 1/100e

Elévation Ouest - Partie droite


3.09

MOA : DRAC Pays de la Loire


MOE : 2BDM Architectes - Christophe BATARD - Architecte en chef des monuments historiques

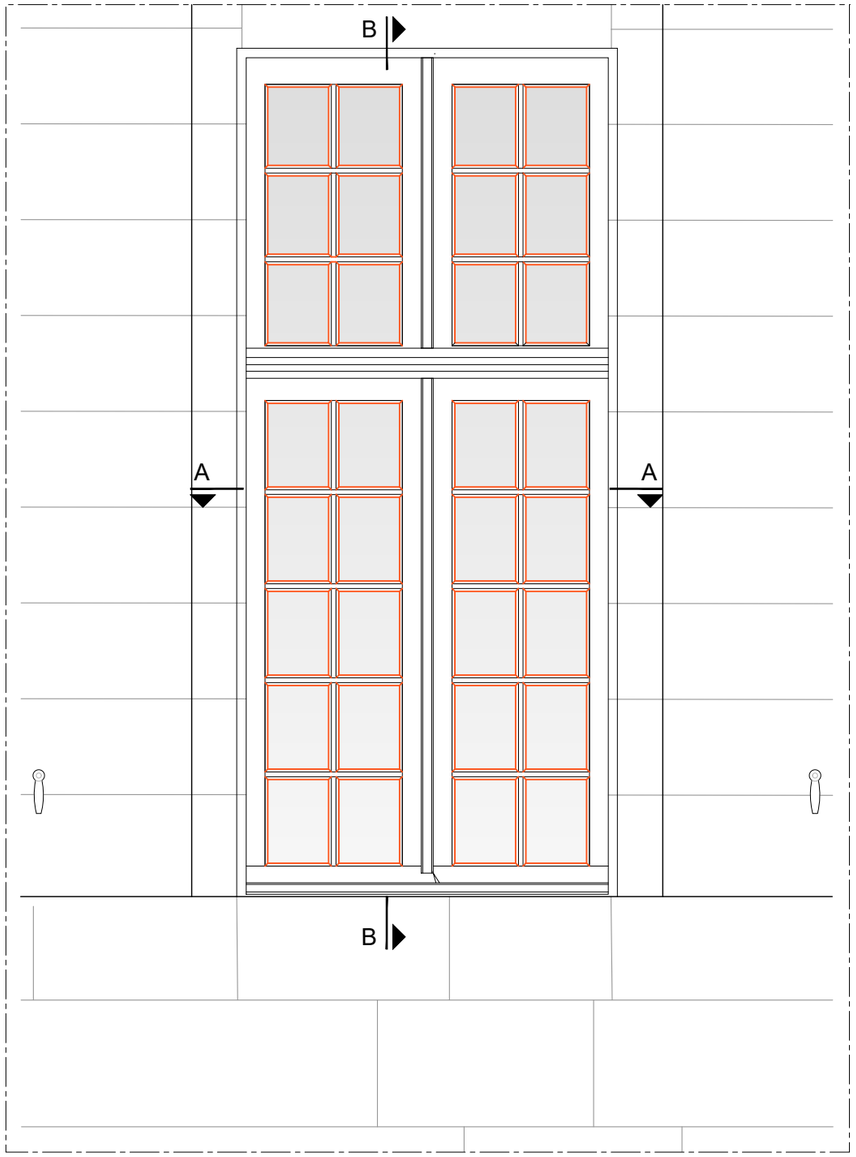

ÉLÉVATION EXTÉRIEURE - 1/20e

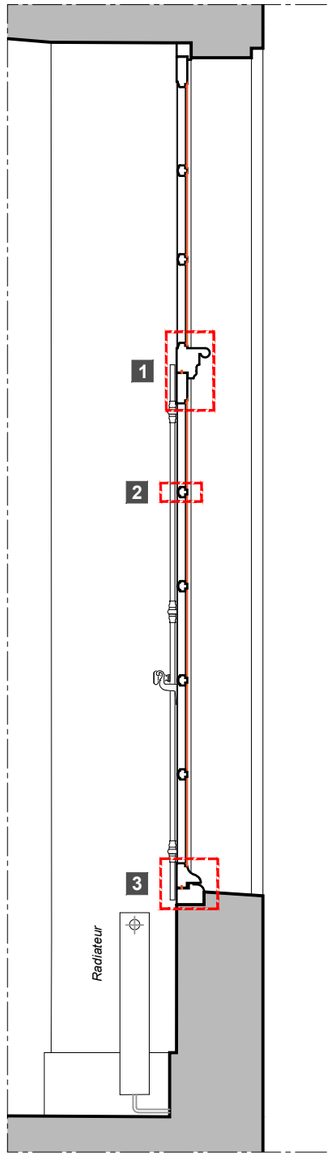


COUPE B-B - 1/20e

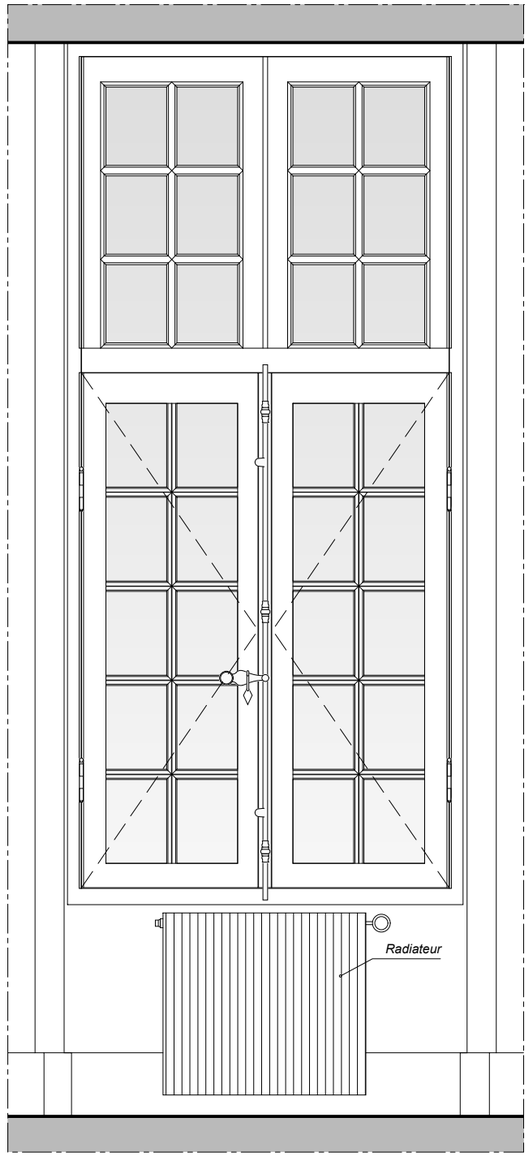



ÉLÉVATION INTÉRIEURE - 1/20e

MENUISERIES
Détails de menuiserie - Type 8a base

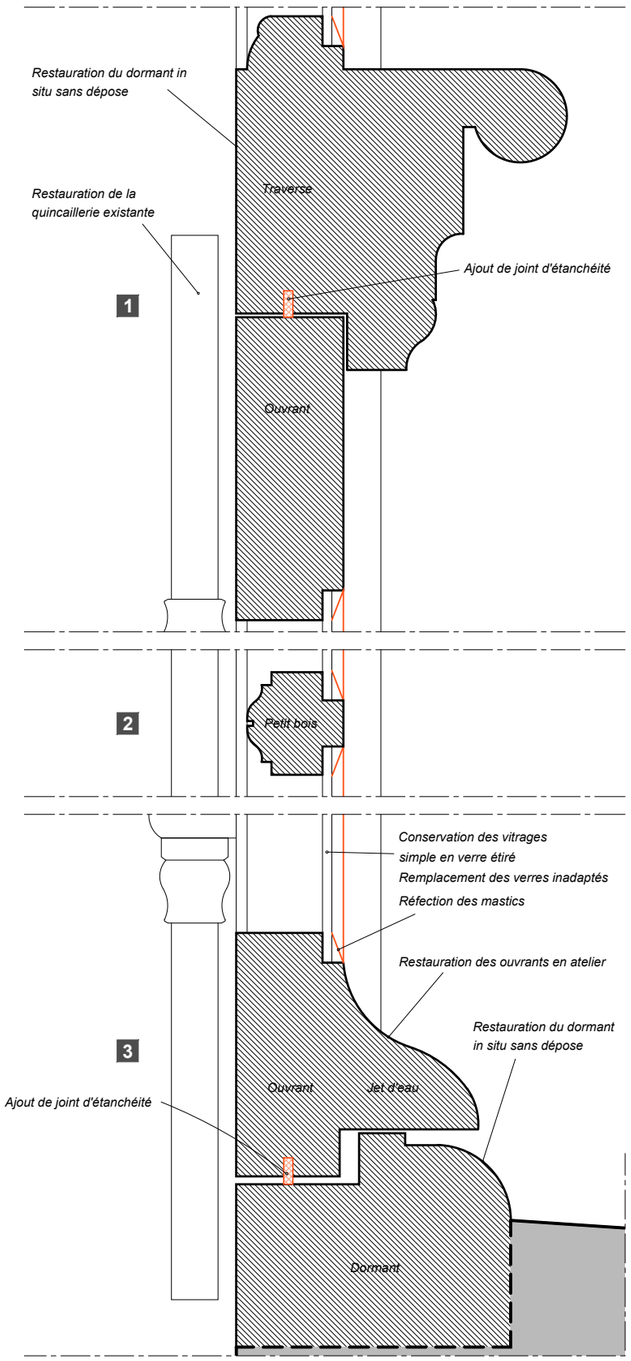


DÉTAILS 1, 2 & 3 - 1/2

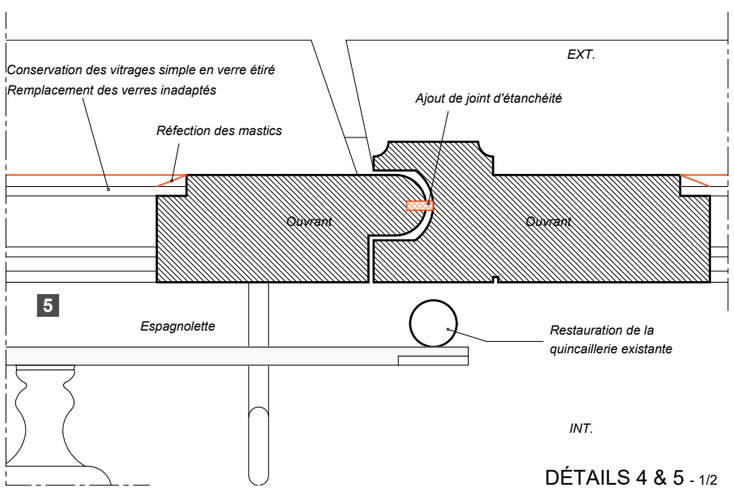

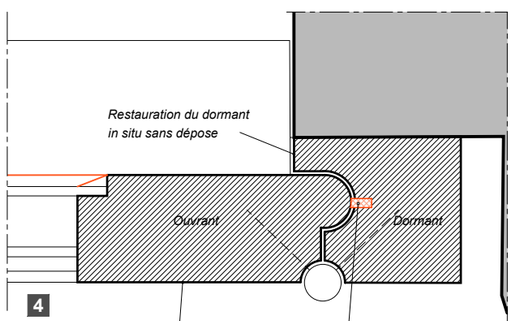

DÉTAILS 4 & 5 - 1/2

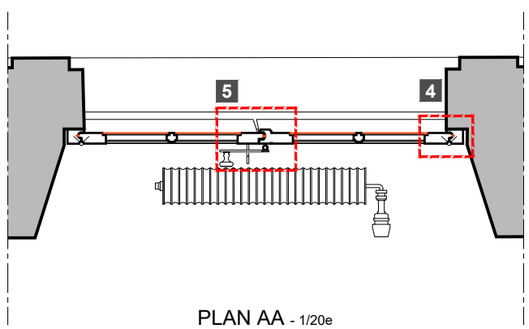

PLAN AA - 1/20e

Dessin de principe, chaque menuiserie présente des spécificités et des dimensions qui lui sont propres

ÉCH. 1/2 — 0 — 0,05 — 0,1 m

ÉCH. 1/20 — 0 — 0,5 — 1 m

49-FONTEVRAUD L'ABBAYE

ABBAYE ROYALE

LOGIS DE L'ABBESSE & LOGIS DES HOTES

RESTAURATION DES FACADES ET ACHEVEMENT DES TOITURES

DCE

ETAT PROJETE

Date : juillet 2026

MENUISERIES


Echelle : -

Détails de menuiserie - Type 8a base


3.10

MOA : DRAC Pays de la Loire


MOE : 2BDM Architectes - Christophe BATARD - Architecte en chef des monuments historiques

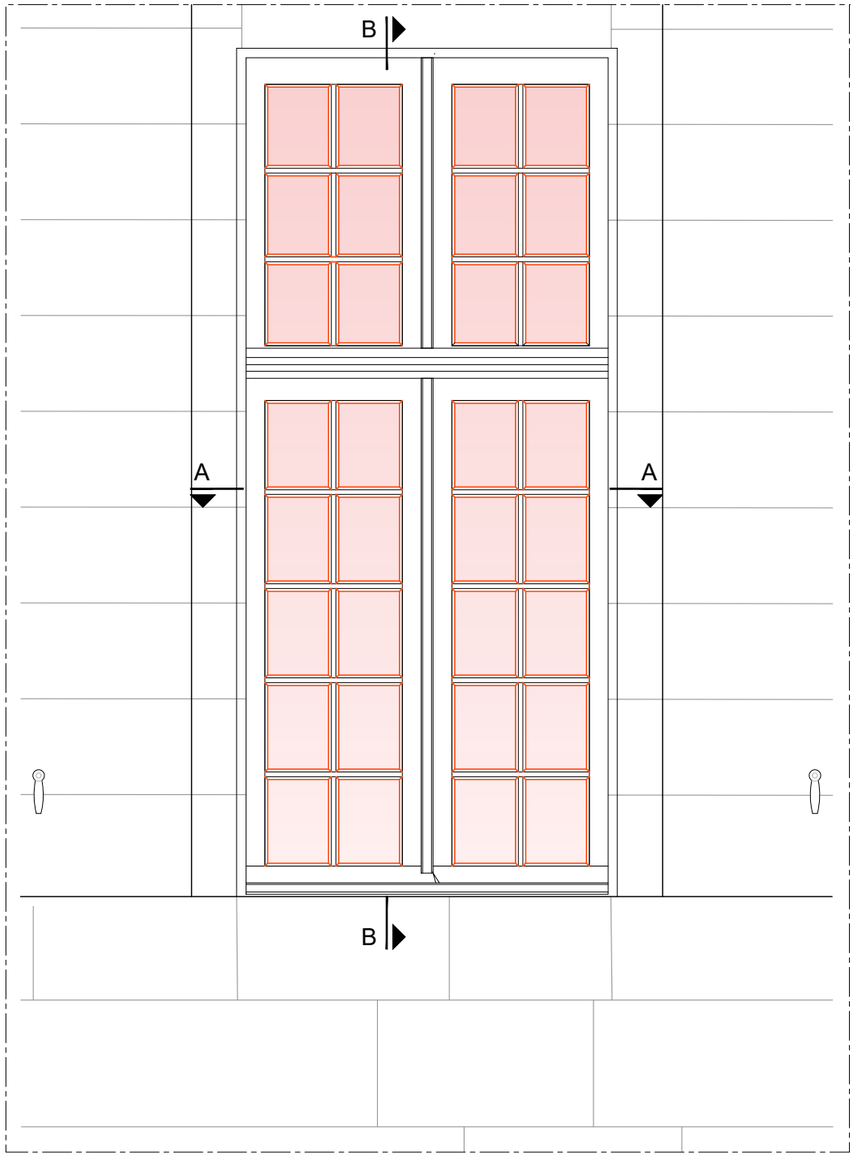

ÉLÉVATION EXTÉRIEURE - 1/20e

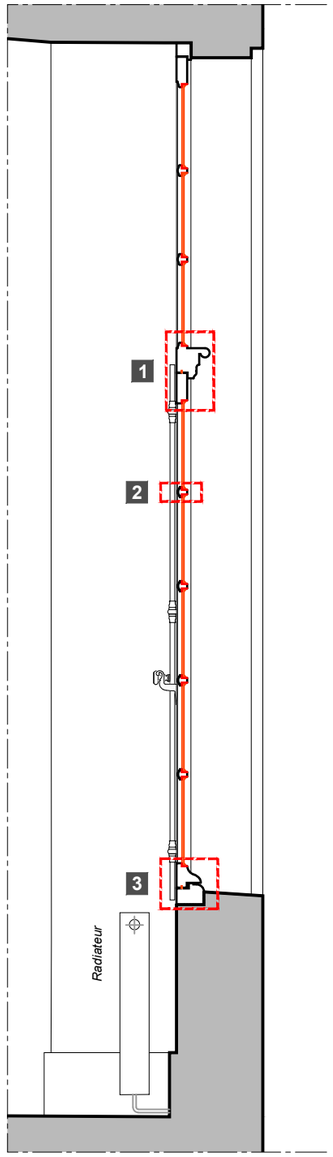


COUPE B-B - 1/20e

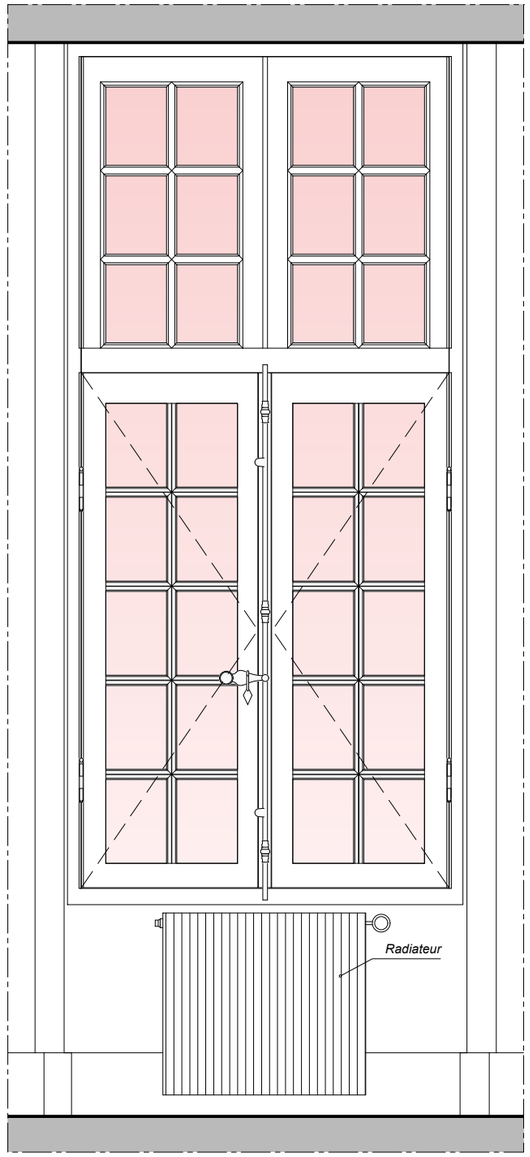



ÉLÉVATION INTÉRIEURE - 1/20e

MENUISERIES
Détails de menuiserie - Type 8a Variante

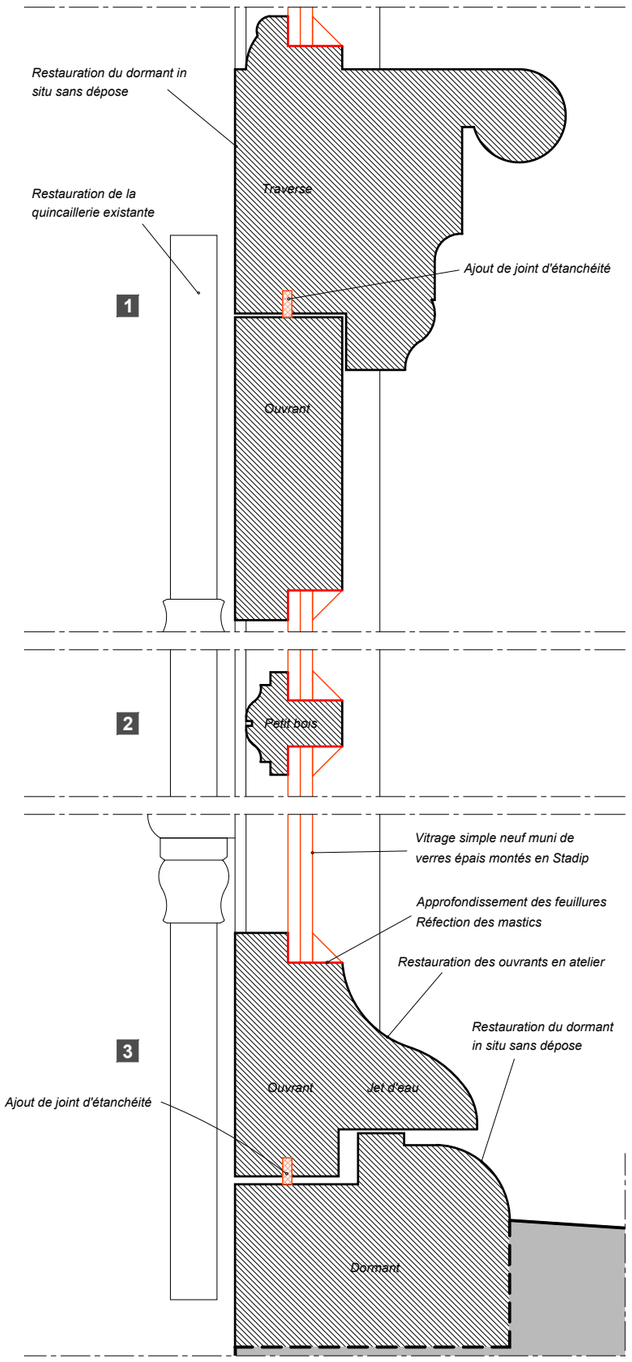


DÉTAILS 1, 2 & 3 - 1/2

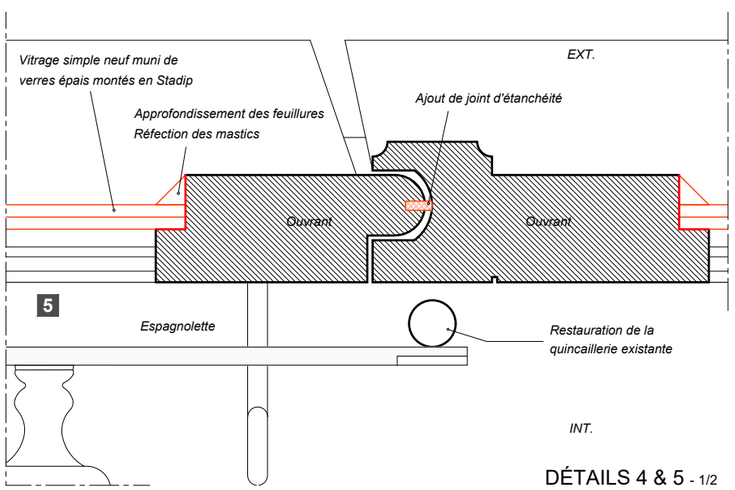

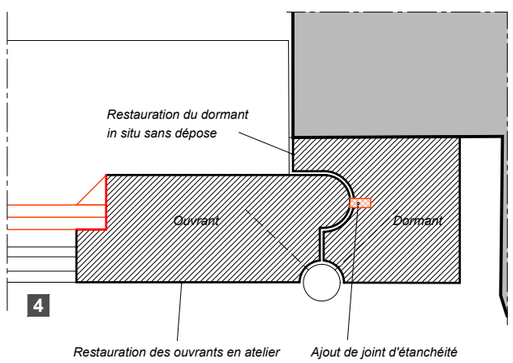

DÉTAILS 4 & 5 - 1/2

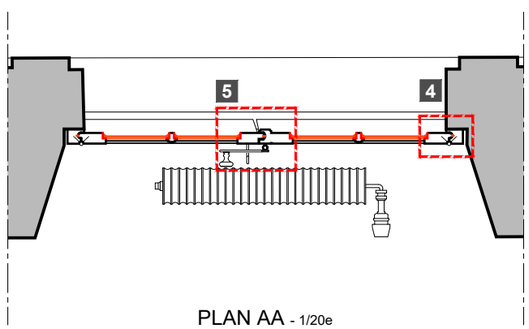


PLAN AA - 1/20e

Dessin de principe, chaque menuiserie présente des spécificités et des dimensions qui lui sont propres


ÉCH. 1/2 — 0 — 0,05 — 0,1 m

ÉCH. 1/20 — 0 — 0,5 — 1 m


DCE	49-FONTEVRAUD L'ABBAYE	ABBAYE ROYALE
	LOGIS DE L'ABBESSE & LOGIS DES HOTES *RESTAURATION DES FACADES ET ACHEVEMENT DES TOITURES*	
	Date : juillet 2026	*ETAT PROJETE* **MENUISERIES**
	Echelle : -	**Détails de menuiserie - Type 8a Variante**
3.11	MOA : DRAC Pays de la Loire	
	MOE : 2BDM Architectes - Christophe BATARD - Architecte en chef des monuments historiques	

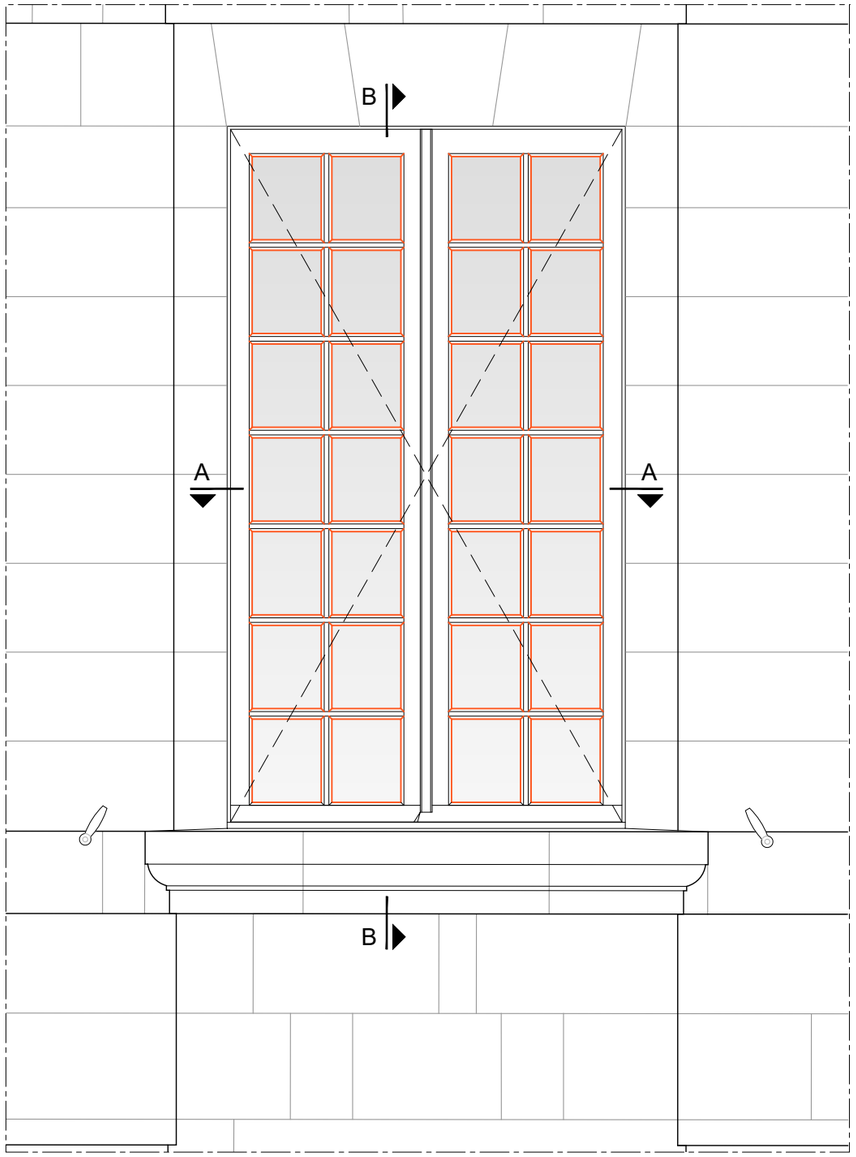


ÉLÉVATION EXTÉRIEURE - 1/20e

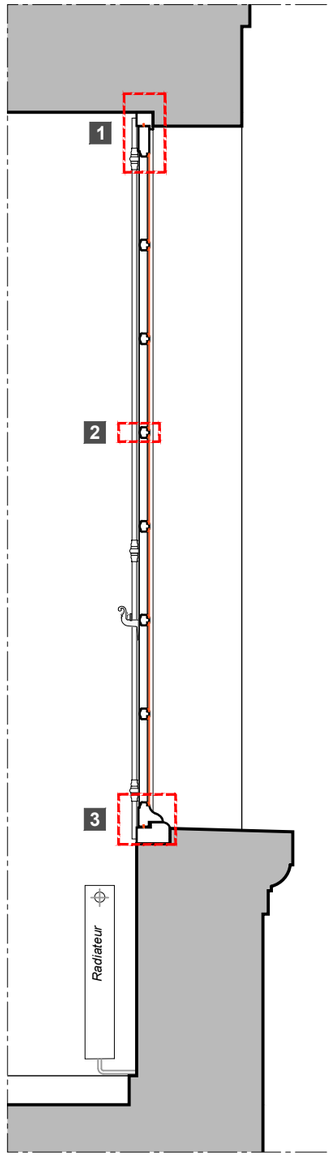


COUPE B-B - 1/20e

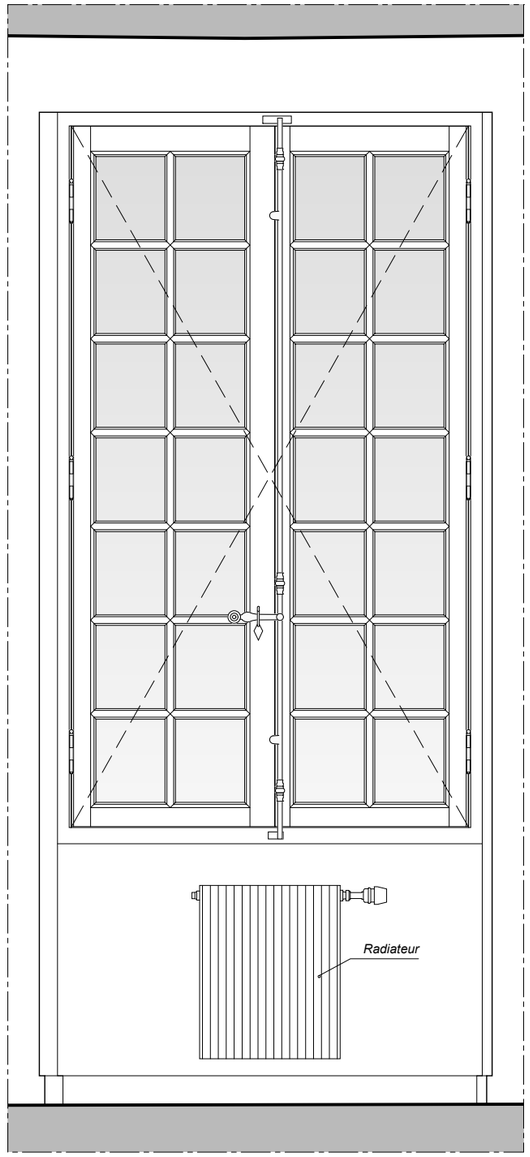


ÉLÉVATION INTÉRIEURE - 1/20e

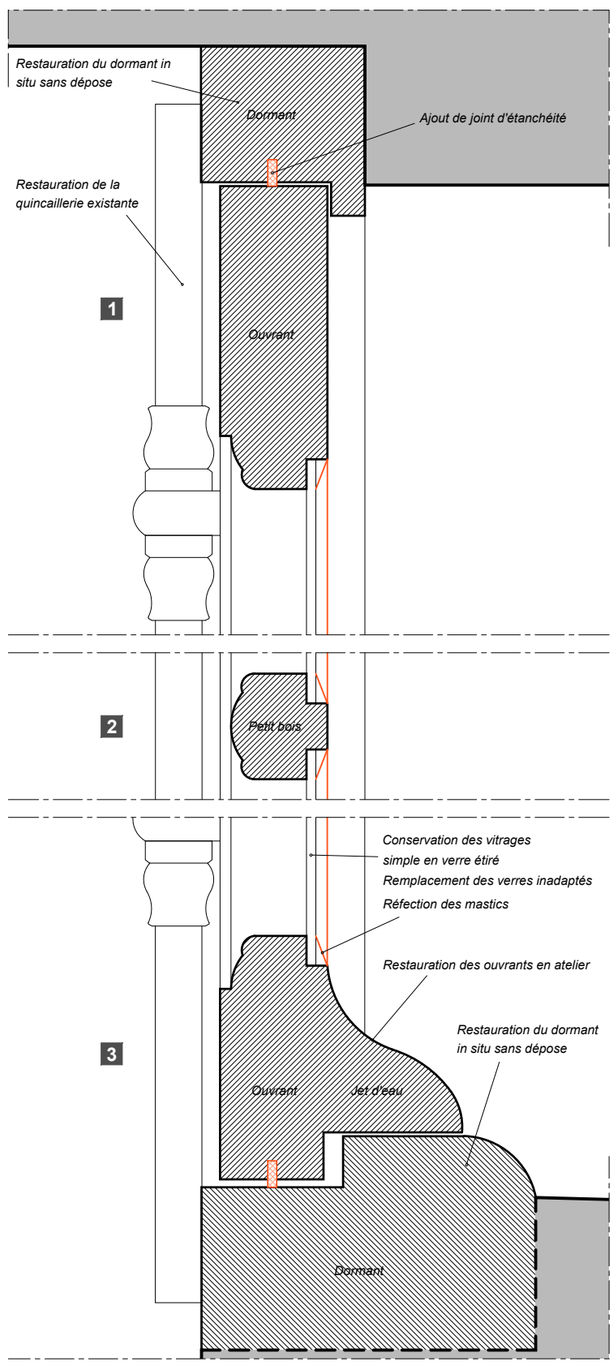

DÉTAILS 1, 2 & 3 - 1/2

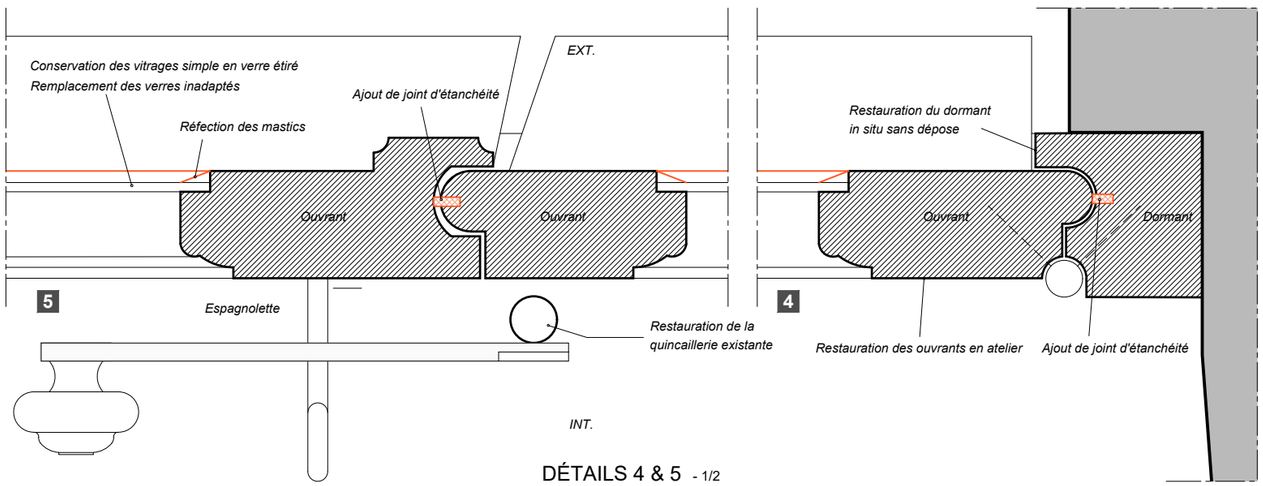

DÉTAILS 4 & 5 - 1/2

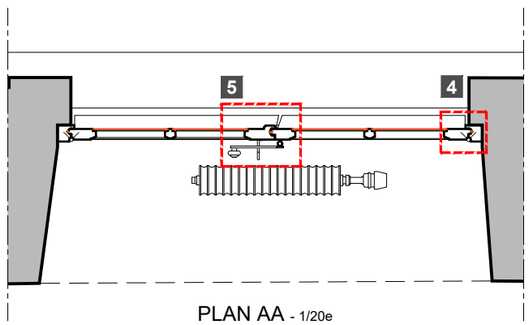

PLAN AA - 1/20e

Dessin de principe, chaque menuiserie présente des spécificités et des dimensions qui lui sont propres

ÉCH. 1/2 — 0 — 0,05 — 0,1 m

ÉCH. 1/20 — 0 — 0,5 — 1 m

DCE

49-FONTEVRAUD L'ABBAYE

ABBAYE ROYALE

LOGIS DE L'ABBESSE & LOGIS DES HOTES
RESTAURATION DES FACADES ET ACHEVEMENT DES TOITURES

ETAT PROJETE

Date : juillet 2026

MENUISERIES


Echelle : 1/100e

Détails de menuiserie - Type 9 base


3.12

MOA : DRAC Pays de la Loire


MOE : 2BDM Architectes - Christophe BATARD - Architecte en chef des monuments historiques

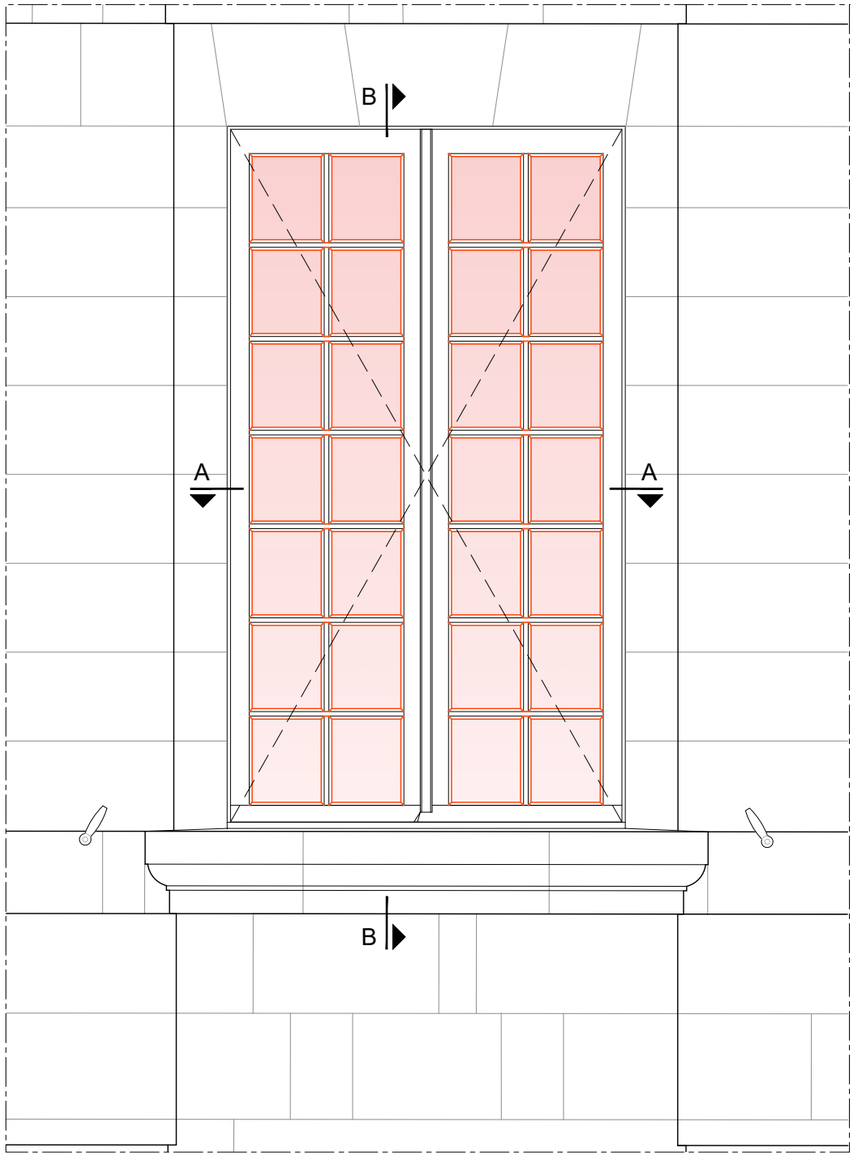


ÉLÉVATION EXTÉRIEURE - 1/20e

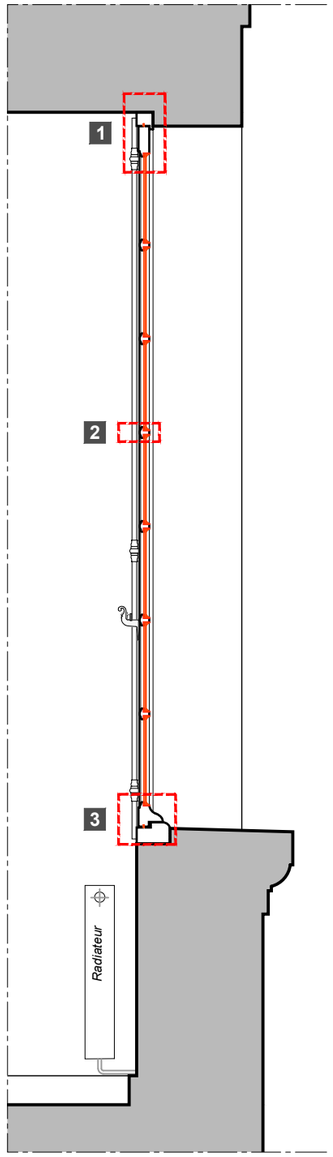


COUPE B-B - 1/20e

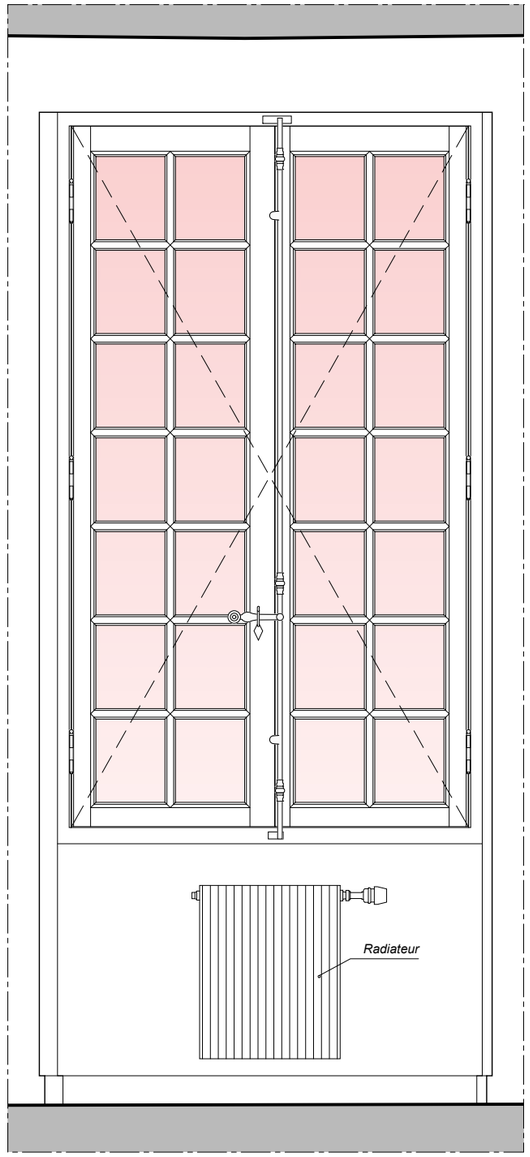


ÉLÉVATION INTÉRIEURE - 1/20e

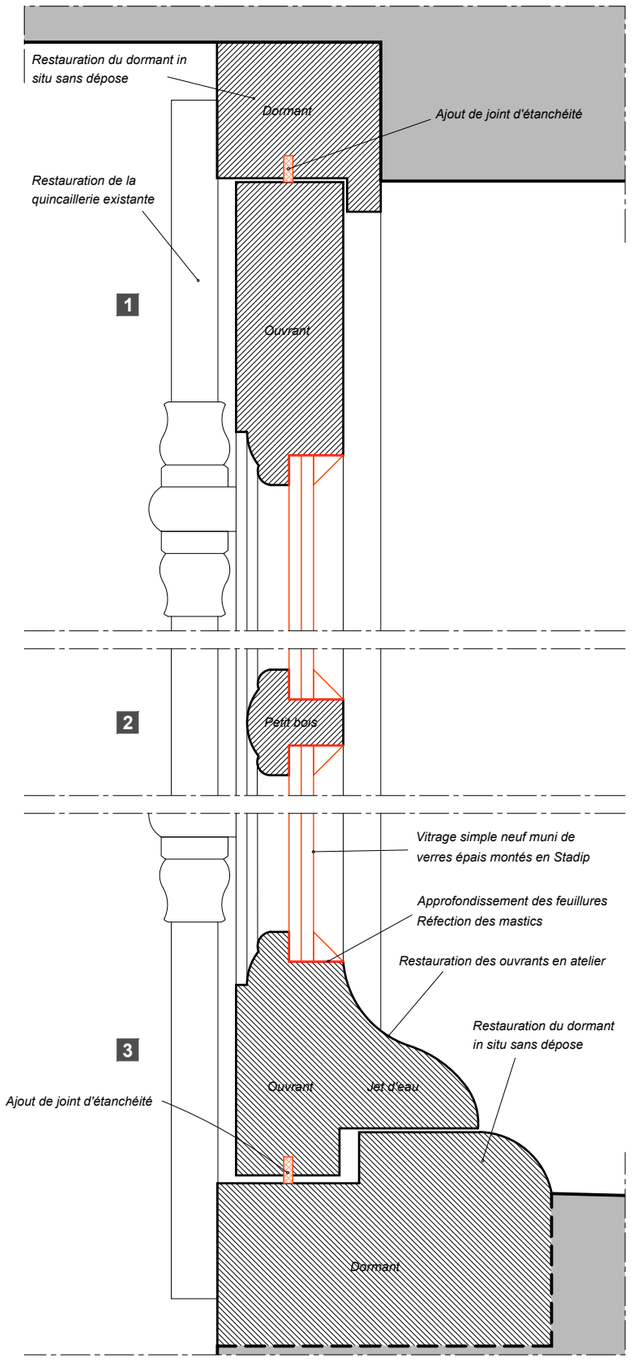

DÉTAILS 1, 2 & 3 - 1/2

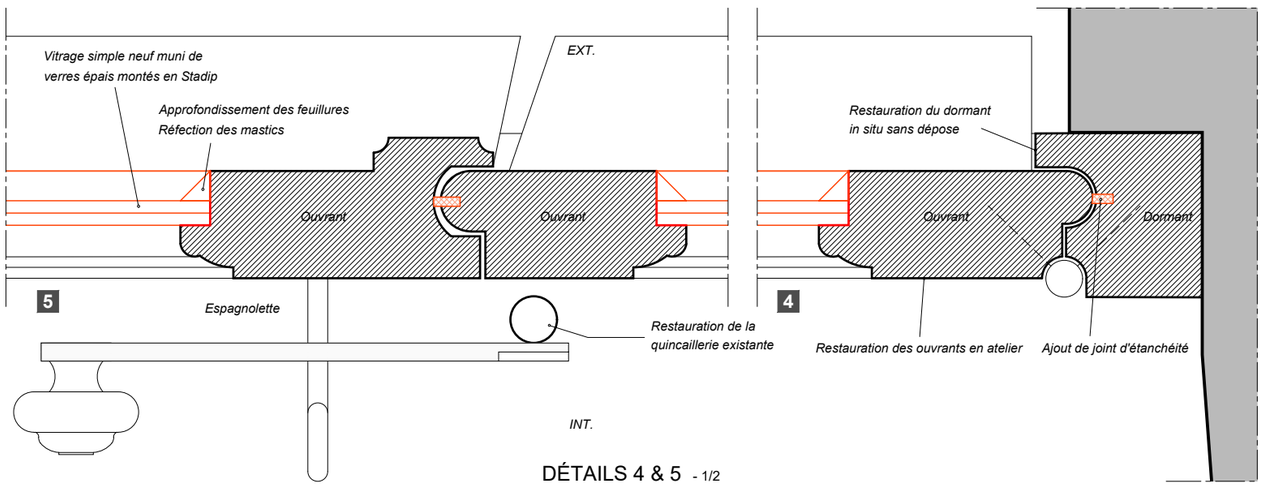

DÉTAILS 4 & 5 - 1/2

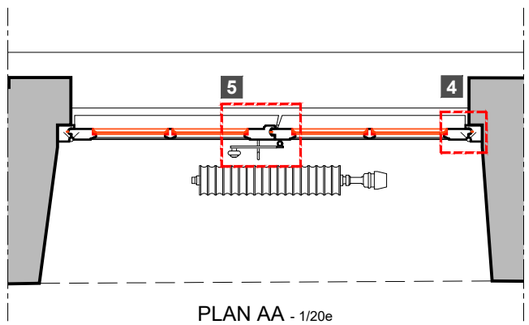

PLAN AA - 1/20e

Dessin de principe, chaque menuiserie présente des spécificités et des dimensions qui lui sont propres

ÉCH. 1/2 — 0 — 0,05 — 0,1 m

ÉCH. 1/20 — 0 — 0,5 — 1 m

DCE

49-FONTEVRAUD L'ABBAYE

ABBAYE ROYALE

LOGIS DE L'ABBESSE & LOGIS DES HOTES
RESTAURATION DES FACADES ET ACHEVEMENT DES TOITURES

ETAT PROJETE

Date : juillet 2026

MENUISERIES


Echelle : 1/100e

Détails de menuiserie - Type 9 Variante


3.13

MOA : DRAC Pays de la Loire


MOE : 2BDM Architectes - Christophe BATARD - Architecte en chef des monuments historiques

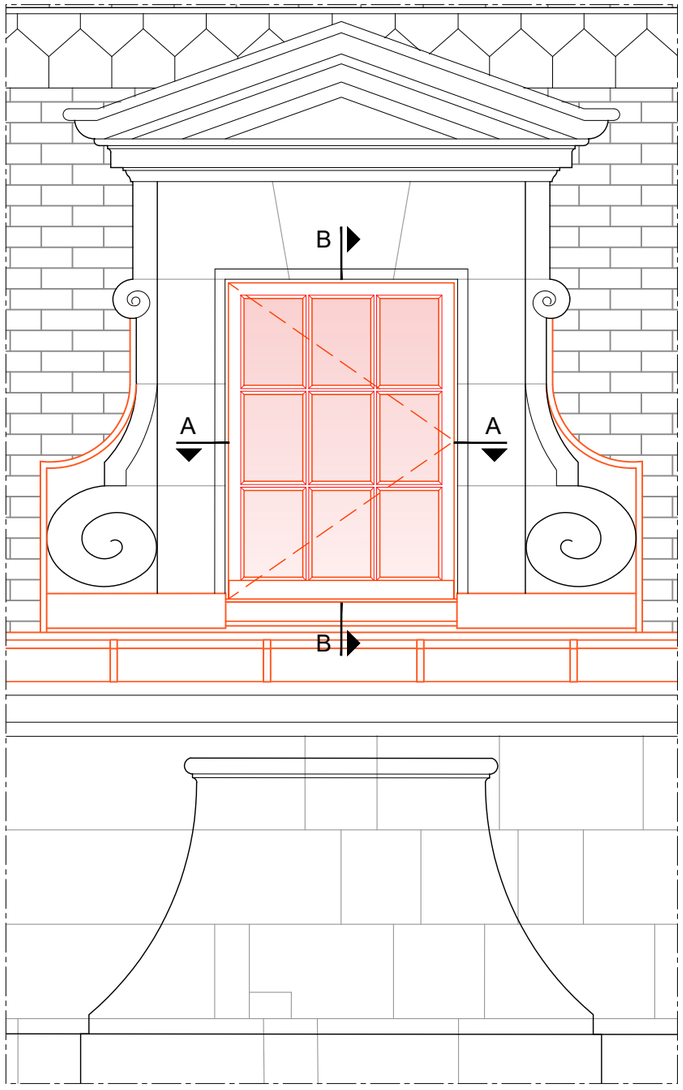


ÉLÉVATION EXTERIEURE - 1/20e

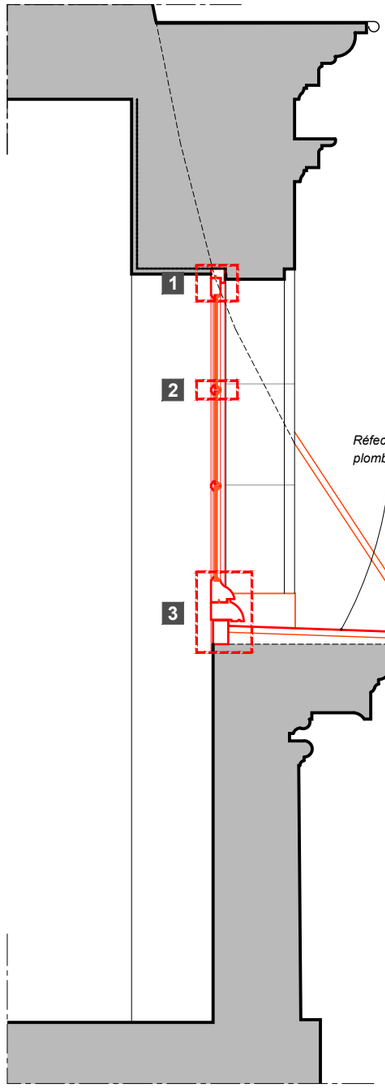


COUPE B-B - 1/20e

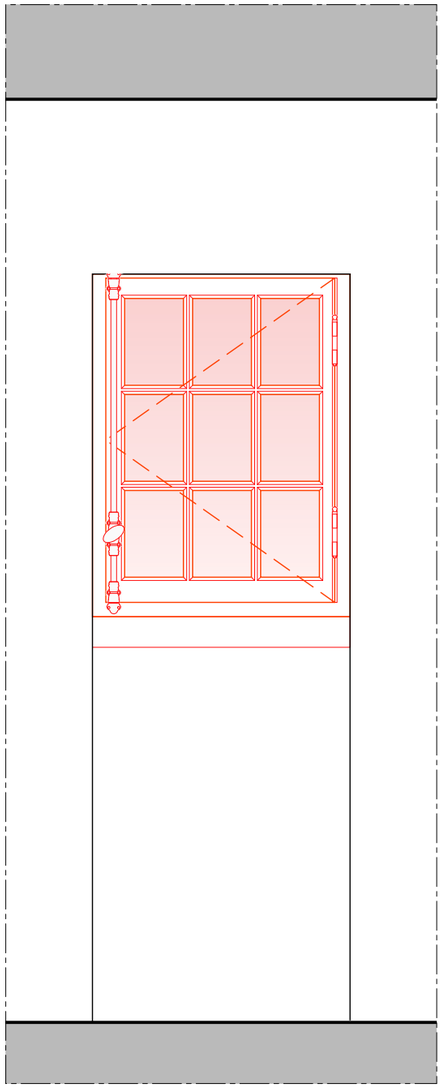


ÉLÉVATION INTÉRIEURE - 1/20e

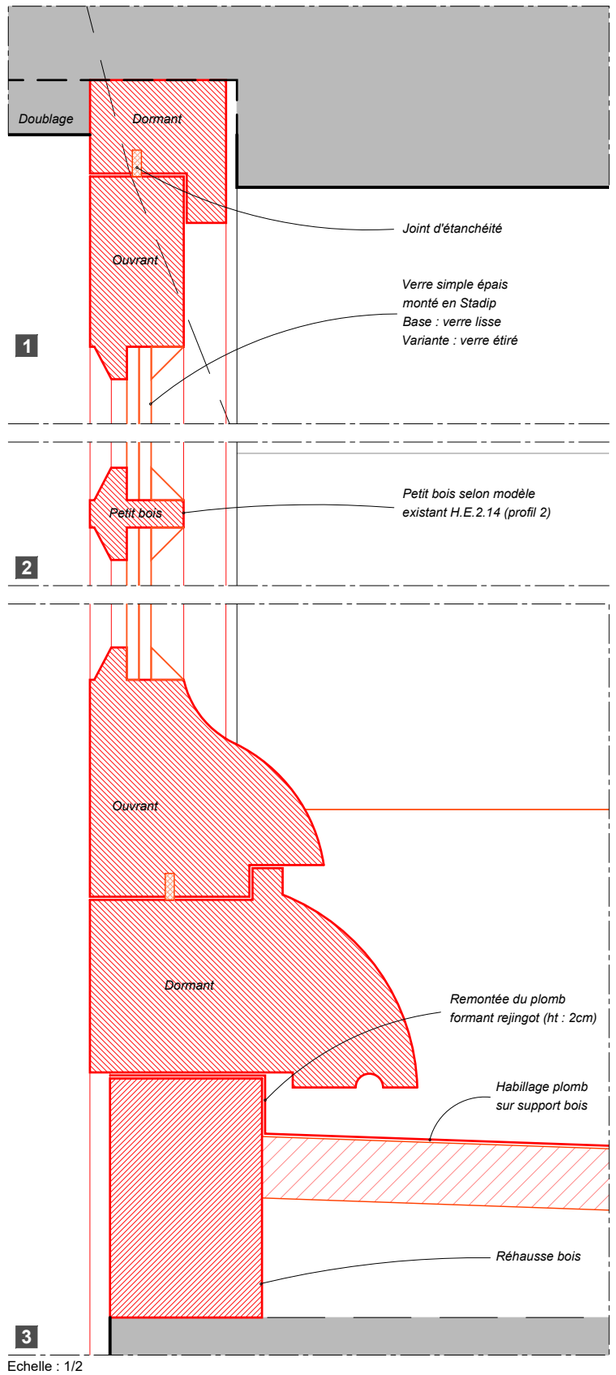

Echelle : 1/2

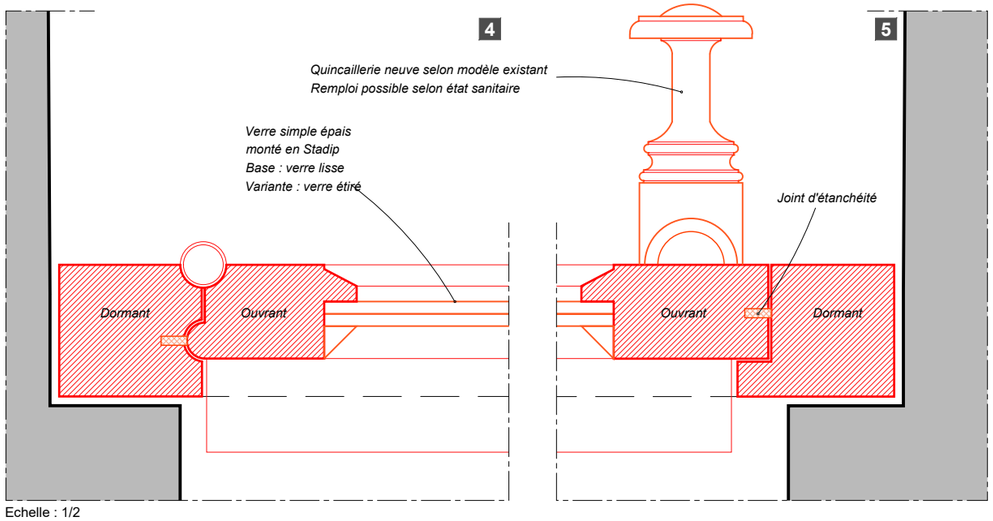

Echelle : 1/2

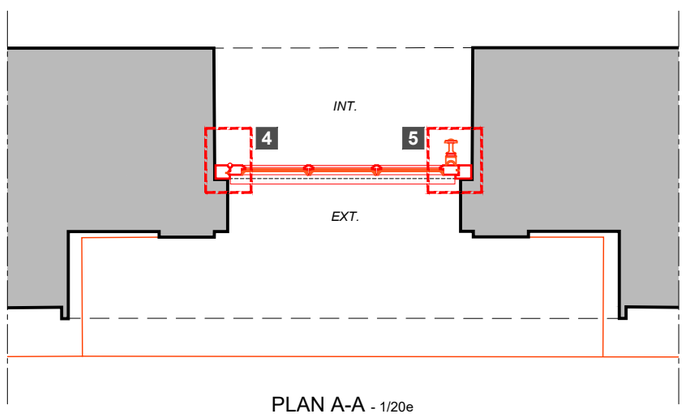


PLAN A-A - 1/20e

ÉCH. 1/2 0 0,05 0,1 m

ÉCH. 1/20 0 0,5 1 m


DCE	49-FONTEVRAUD L'ABBAYE LOGIS DE L'ABBESSE & LOGIS DES HOTES *RESTAURATION DES FACADES ET ACHEVEMENT DES TOITURES*	ABBAYE ROYALE
	Date : juillet 2026 Echelle : 1/100e	***ETAT PROJETE*** **MENUISERIES** **Détails de menuiserie - Type 11**
3.14	MOA : DRAC Pays de la Loire MOE : 2BDM Architectes - Christophe BATARD - Architecte en chef des monuments historiques	

LOGIS DE L' ABBESSE

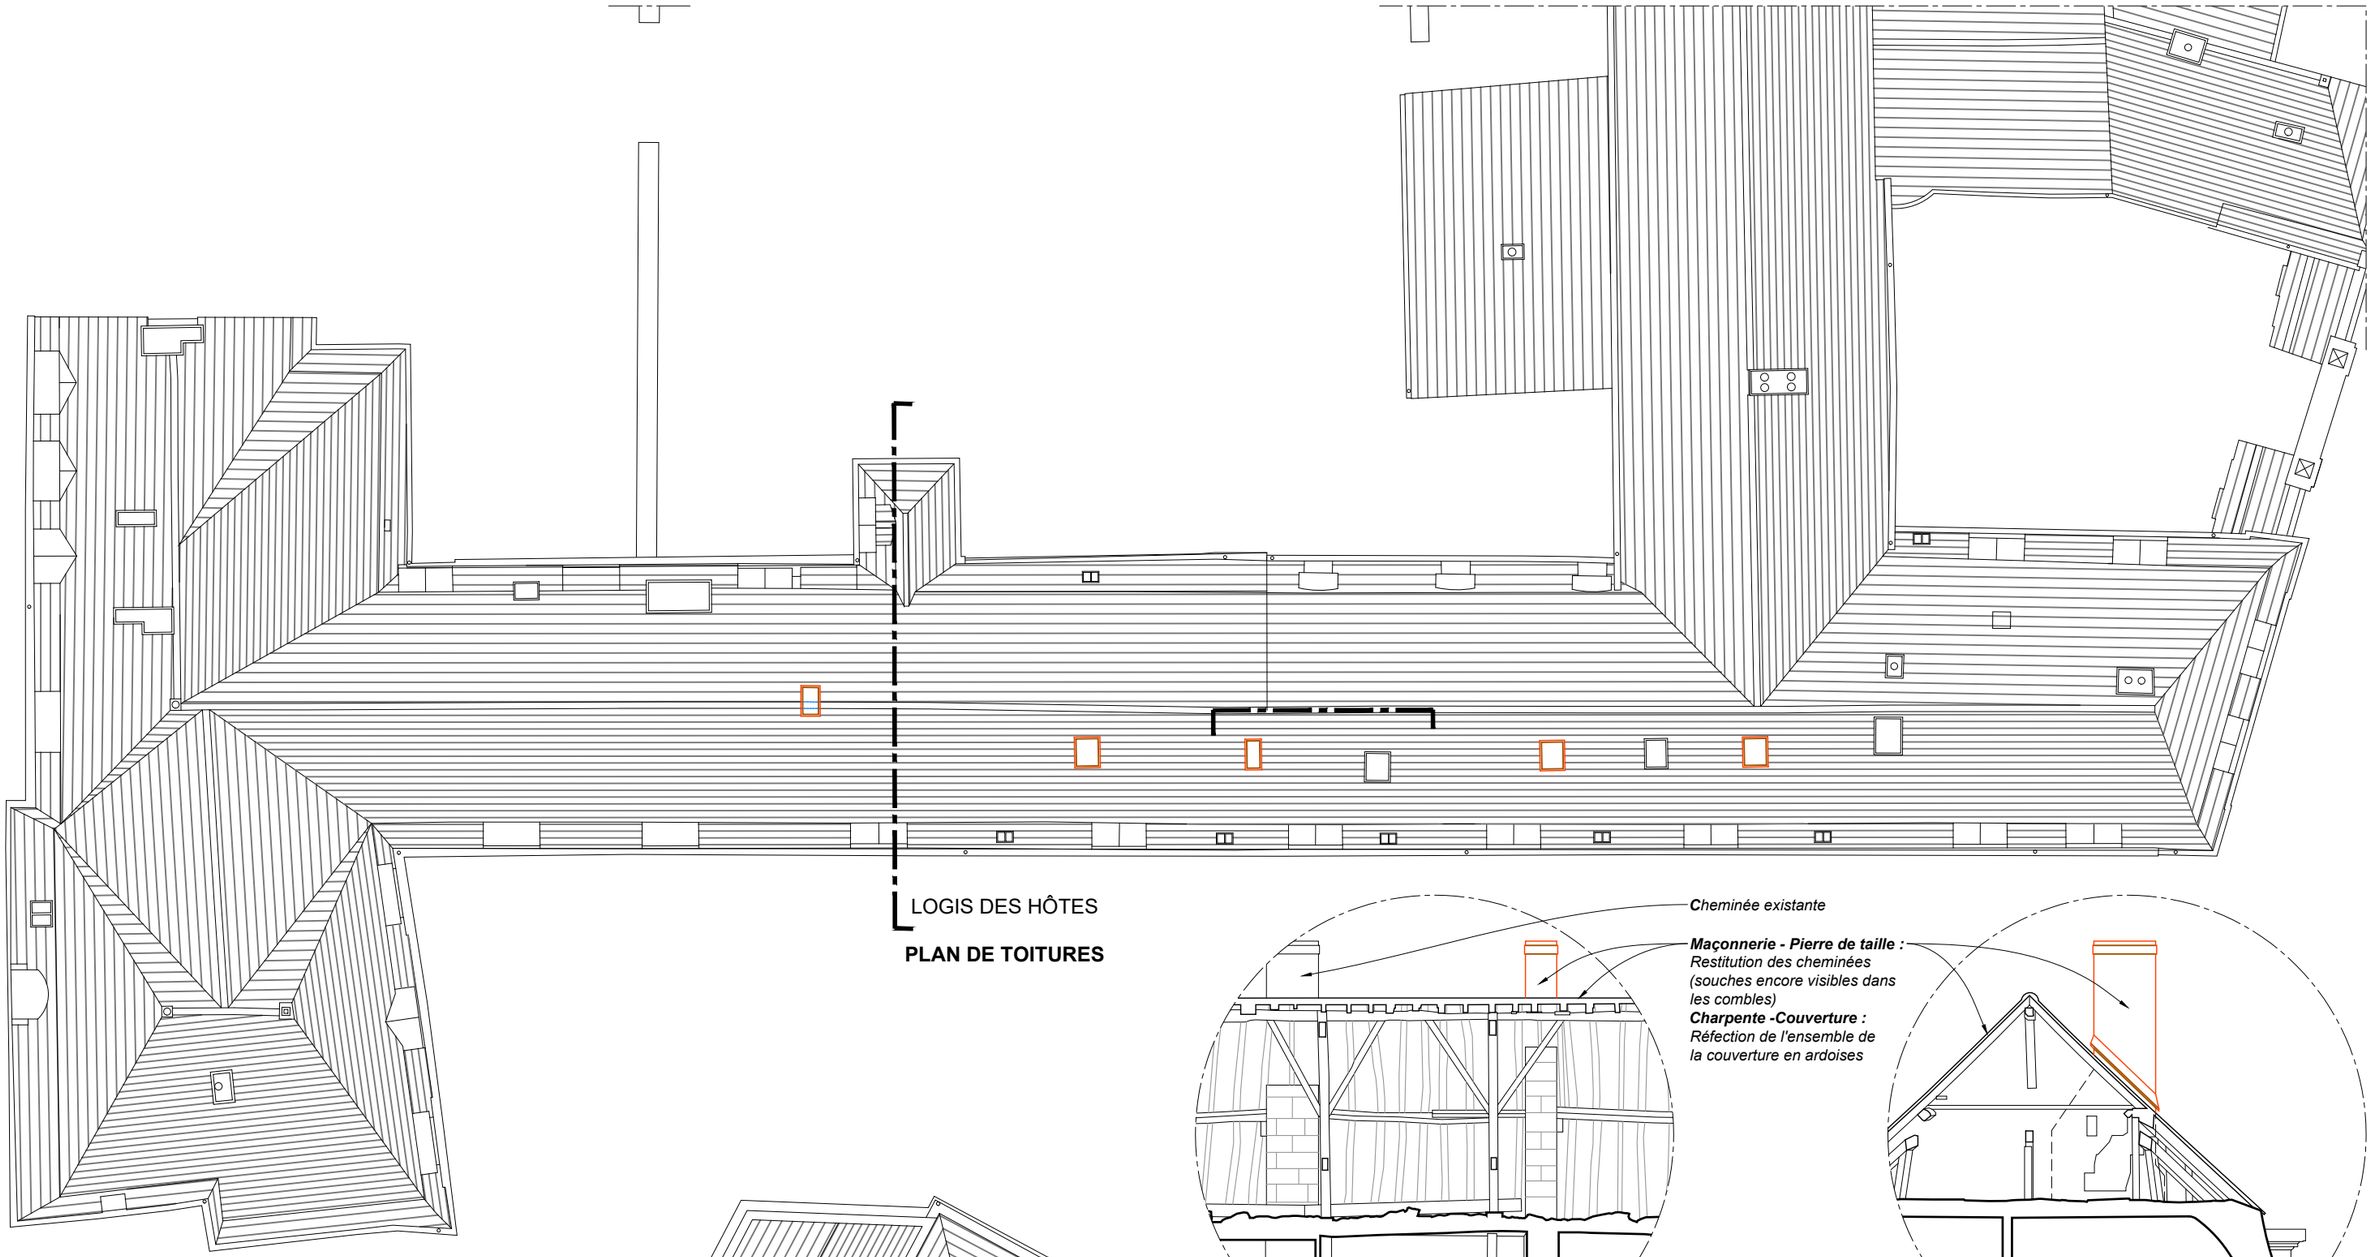

LOGIS DES HÔTES

PLAN DE TOITURES

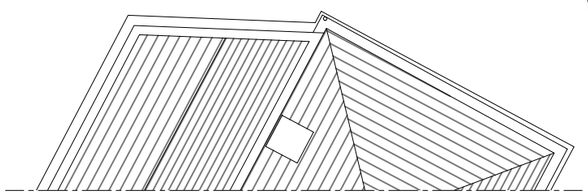

Cheminée existante

Maçonnerie - Pierre de taille :
Restitution des cheminées (souches encore visibles dans les combles)
Charpente -Couverture :
Réfection de l'ensemble de la couverture en ardoises


COUPES DE PRINCIPE
longitudinale & transversale partielles

Remarques générales :
- Purge des éléments zinc et remplacement par des noues fermées en ardoise
- Restauration en recherche de la charpente et des chevrons
- Réfection à neuf de la couverture en ardoise 5mm posée au clou
- Restitution d'un faîtage en terre cuite à crête et embarrure au mortier de chaux
- Réfection des gouttières et des descentes EP en cuivre compris raccordement

SCHEMAS DE PRINCIPE

Légende interventions

- Réfection/Création
- Dépose/démolition
- Pierre à remplacer
- Réfection enduit faux joints
- Hors opération

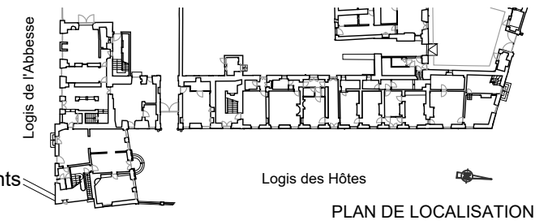

PLAN DE LOCALISATION

ÉCH. 1/200 0 5 10 m

DCE

49-FONTEVRAUD L'ABBAYE

ABBAYE ROYALE

LOGIS DE L'ABBESSE & LOGIS DES HOTES
RESTAURATION DES FACADES ET ACHEVEMENT DES TOITURES

ETAT PROJETE

Date : juillet 2026


Echelle : 1/200e

Plan de toiture et coupes de principe

3.15

MOA : DRAC Pays de la Loire

MOE : 2BDM Architectes - Christophe BATARD - Architecte en chef des monuments historiques

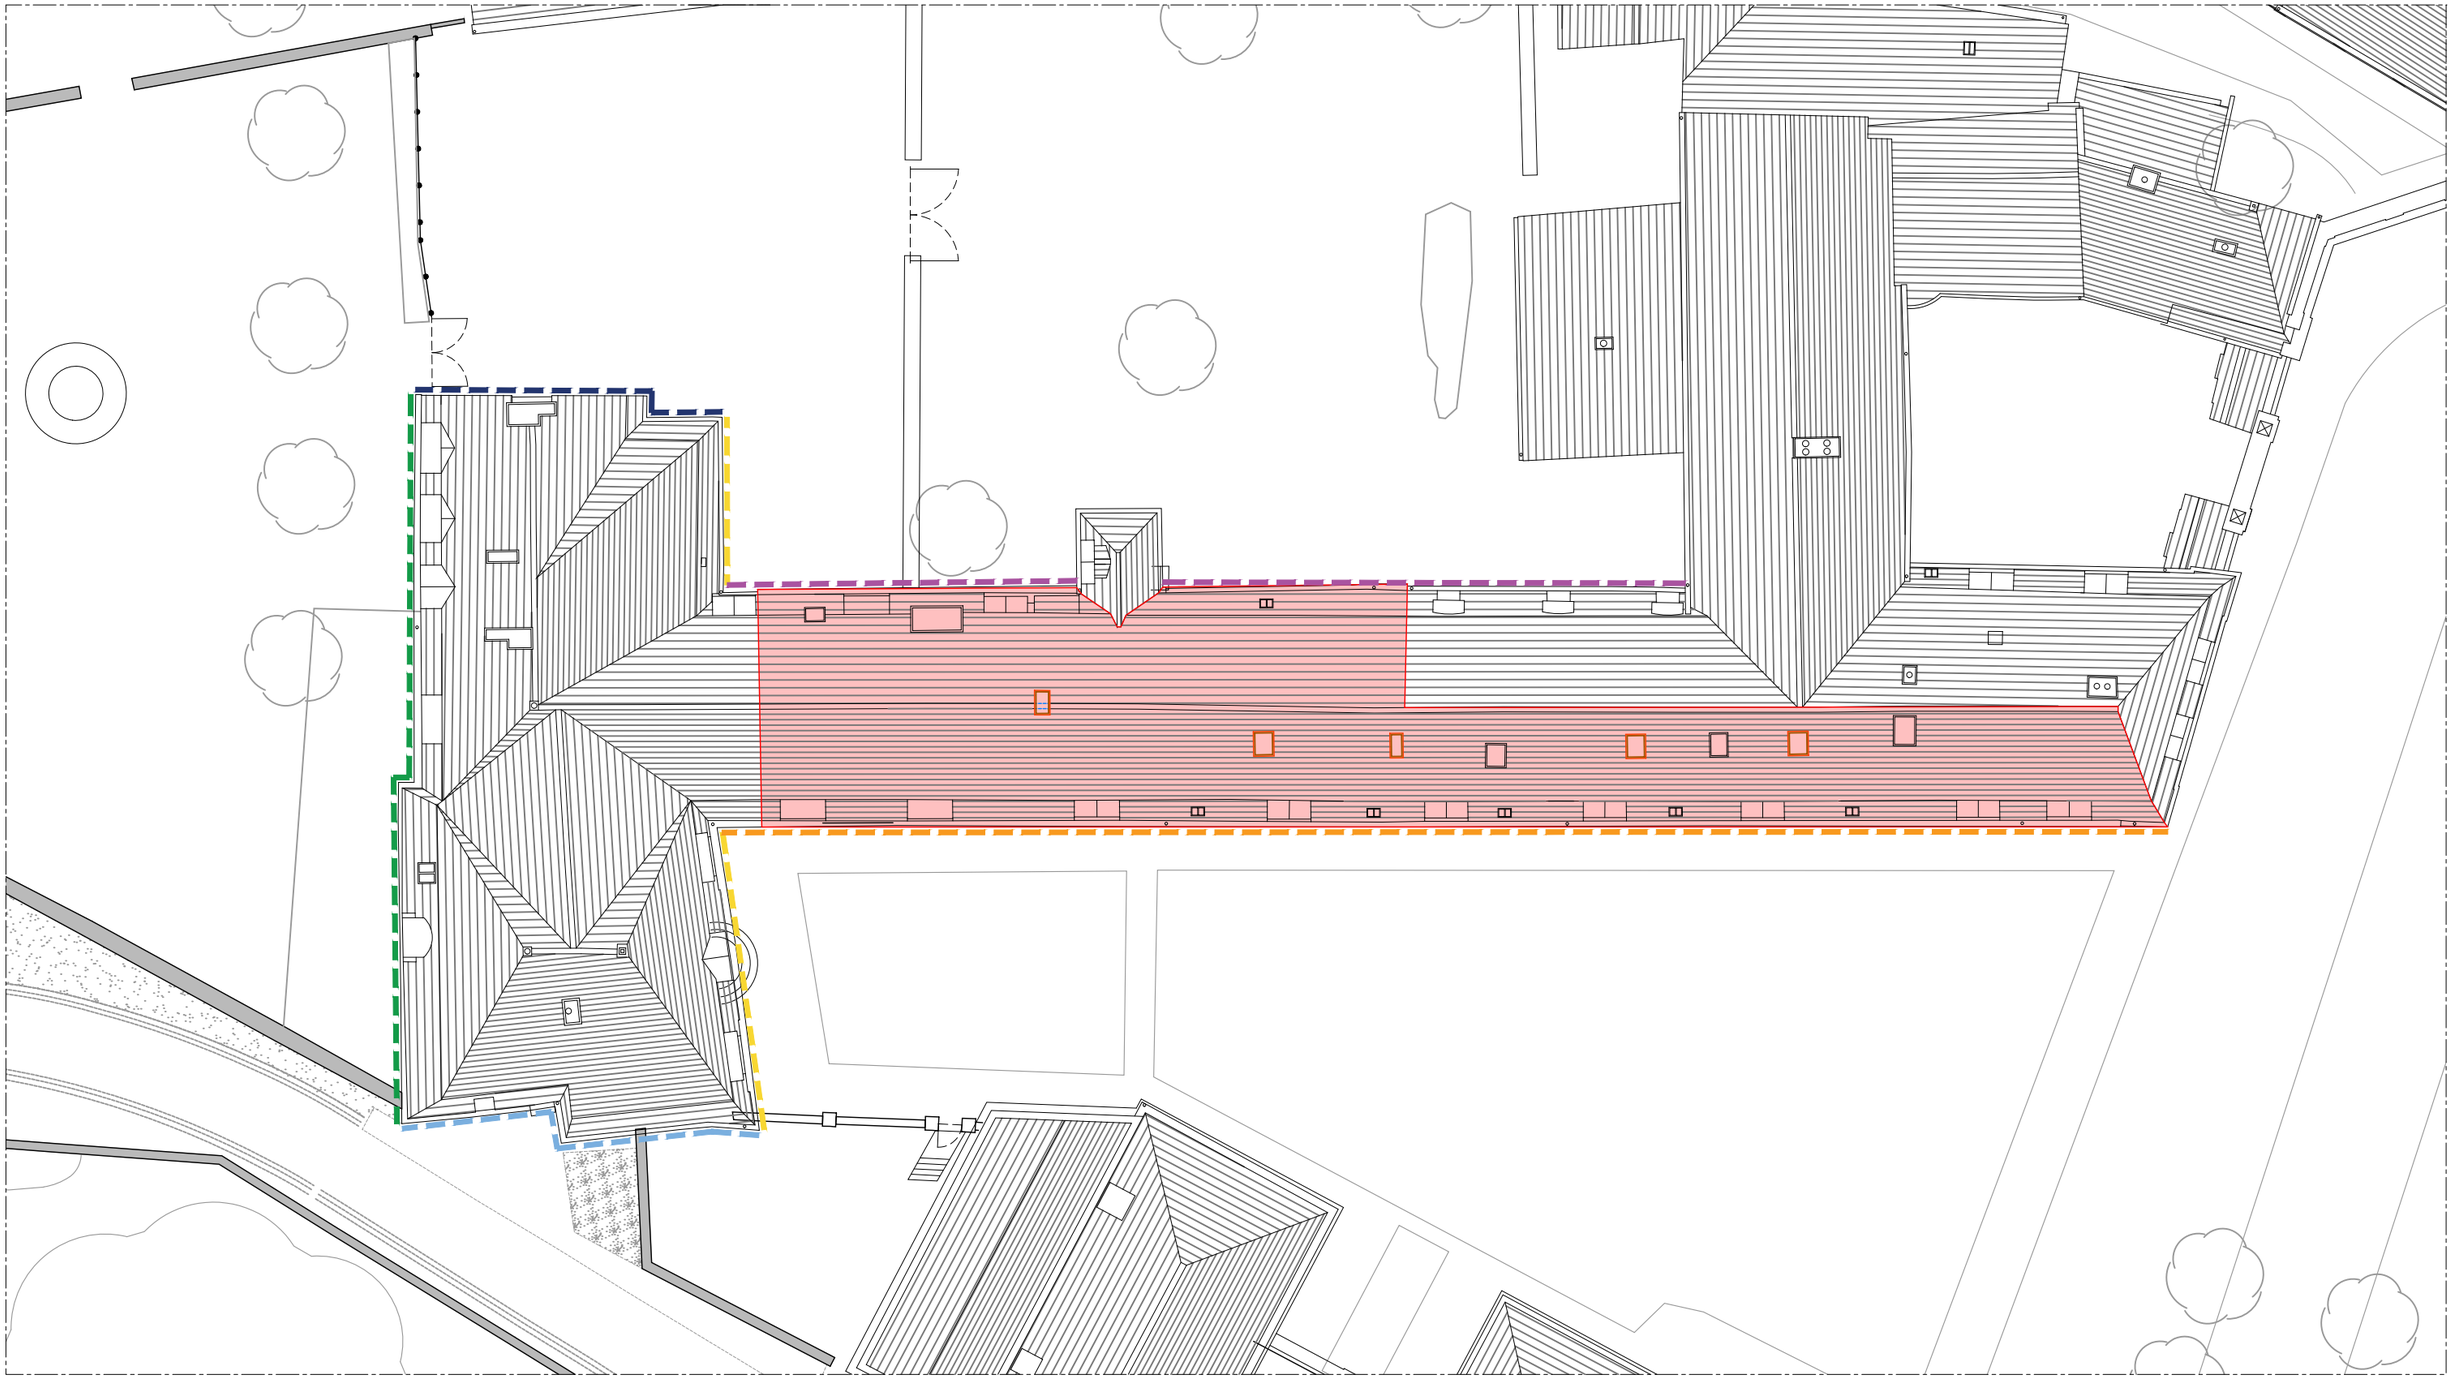

Légende

- TF - Logis des hôtes, phase 0.1 : Achèvement des toitures
- TF - Logis des hôtes, phase 0.2 : Façade Est et porche
- TF - Logis de l'abbesse, phase 0.3 : Façade Nord sur cour d'honneur et cour arrière
- TF - Logis de l'abbesse, phase 0.4 : Façade Sud sur jardin
- TO n°1 - Logis de l'abbesse, phase 1.1 : Pignon Est sur chemin de ronde
- TO n°2 - Logis de l'abbesse, phase 2.1 : Pignon Ouest sur cour arrière
- TO n°3 - Logis des hôtes, phase 3.1 : Façade Ouest sur jardin

ÉCH. 1/250 0 5 12,5 m

49-FONTEVRAUD L'ABBAYE

ABBAYE ROYALE

LOGIS DE L'ABBESSE & LOGIS DES HOTES

RESTAURATION DES FACADES ET ACHEVEMENT DES TOITURES

DCE

ETAT PROJETE

Date : juillet 2026


PLAN DE PHASAGE

Echelle : 1/250e

3.16

MOA : DRAC Pays de la Loire

MOE : 2BDM Architectes - Christophe BATARD - Architecte en chef des monuments historiques

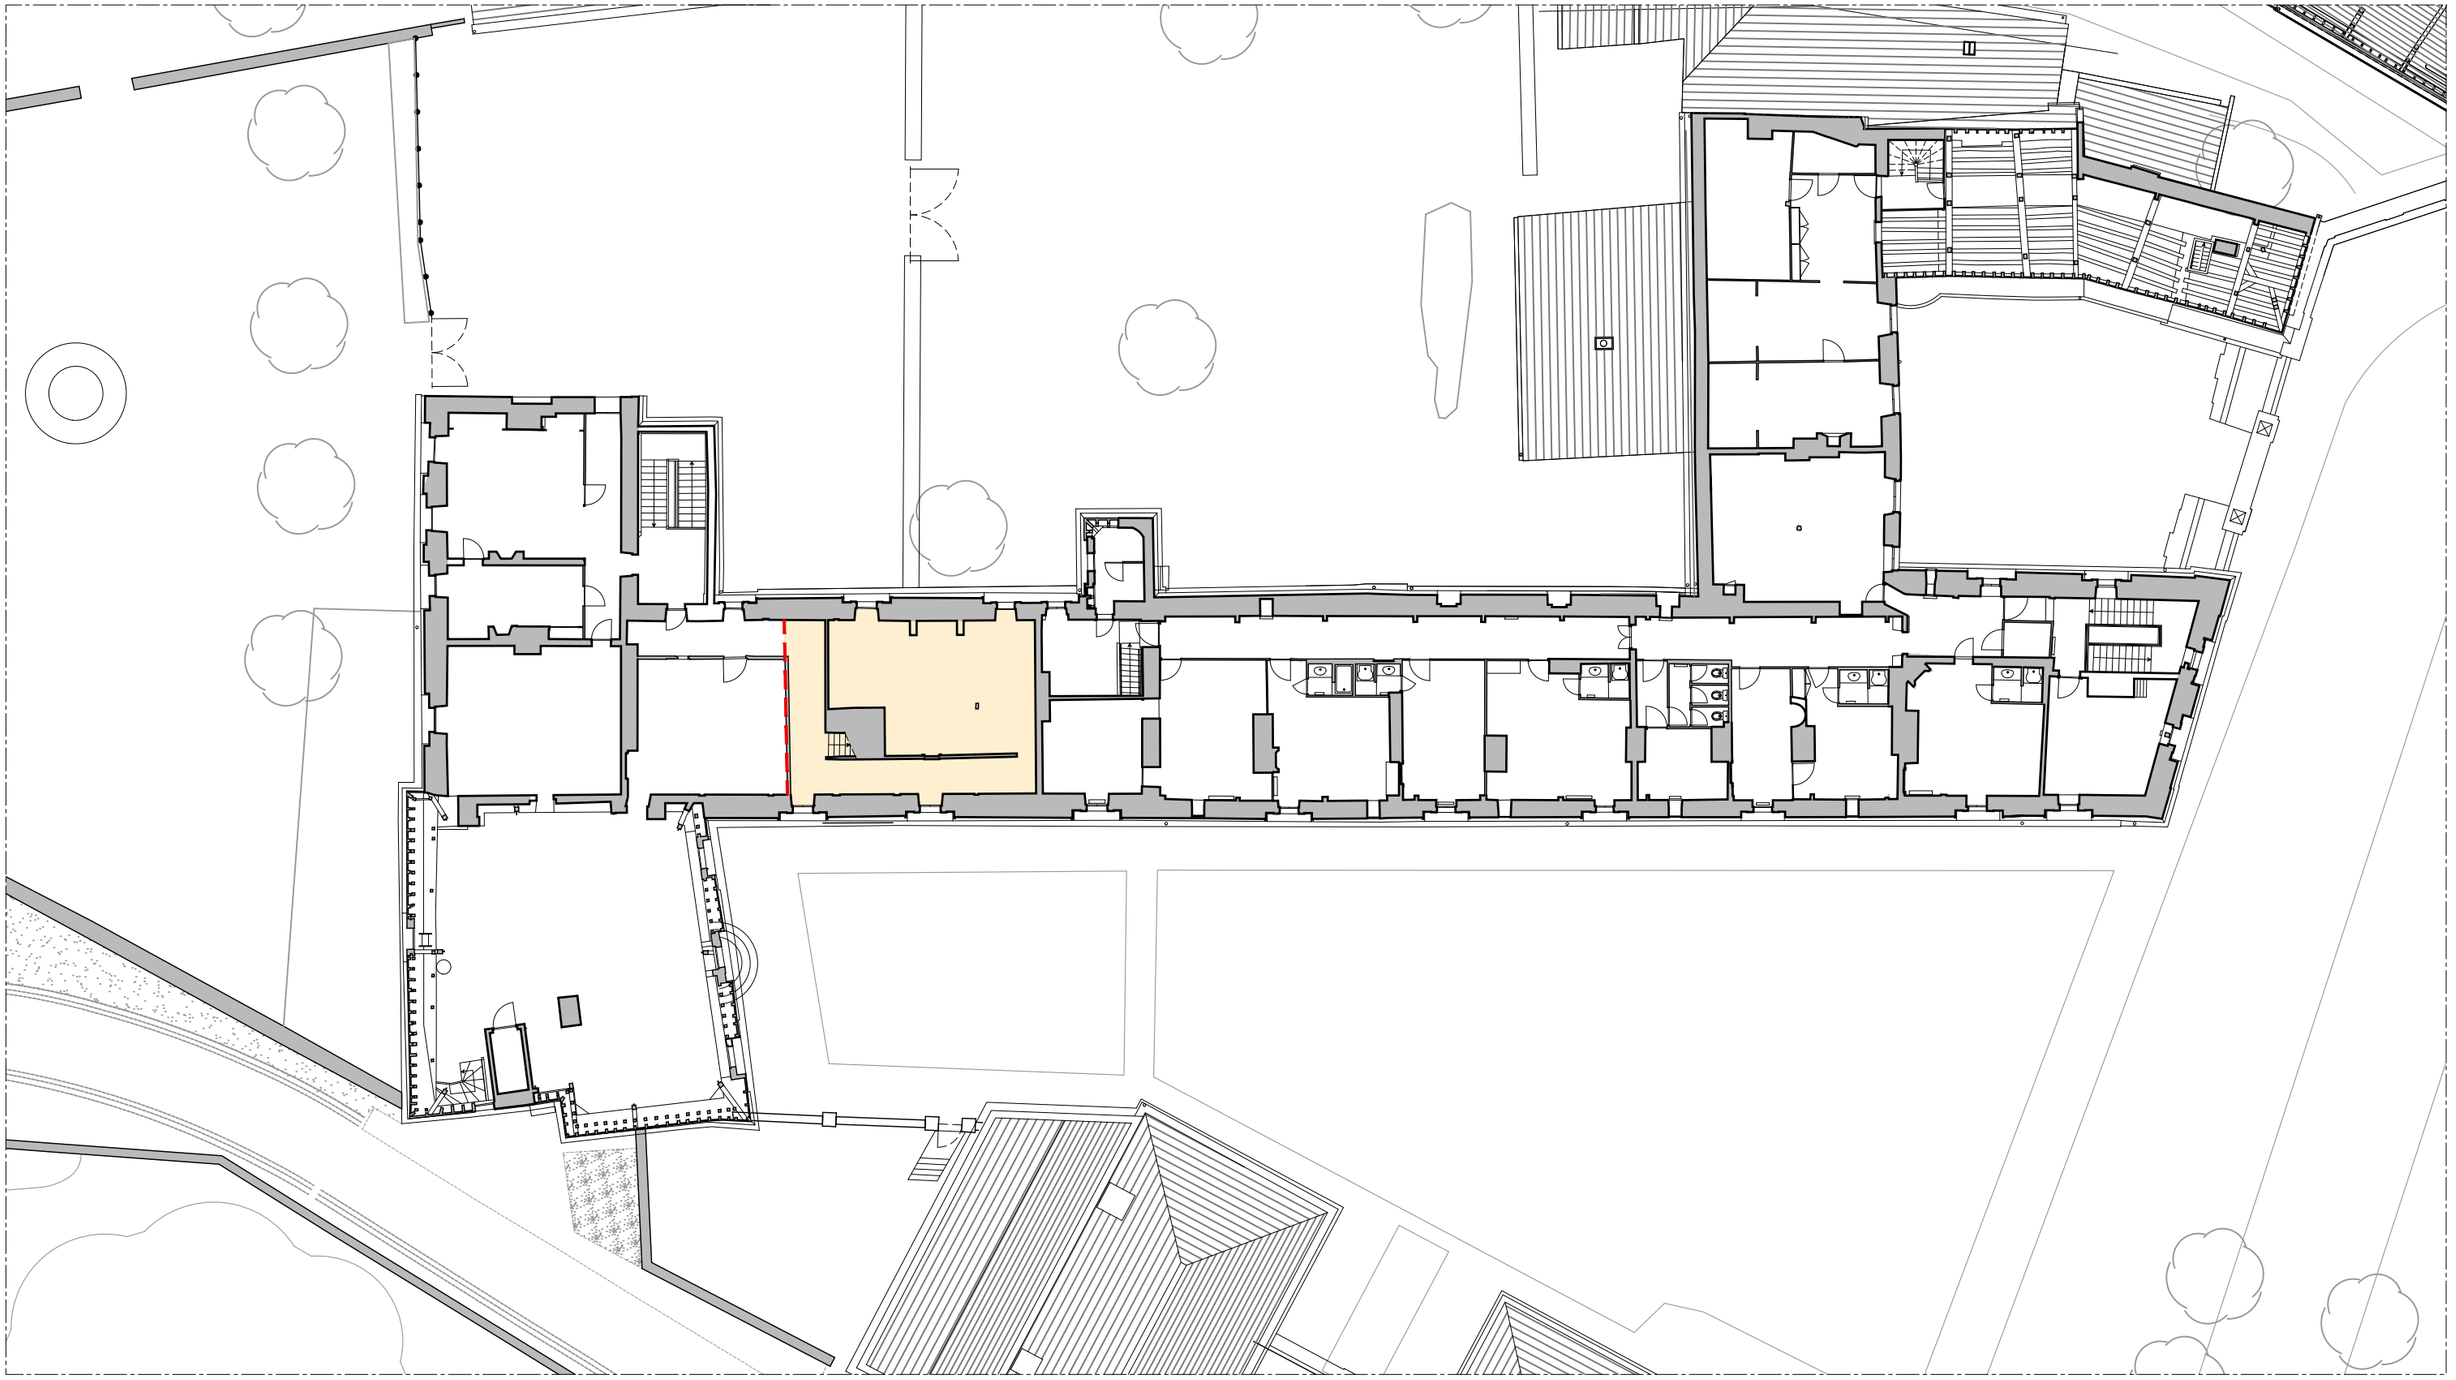


ÉCH. 1/250 0 5 12,5 m

Légende

- Espace des combles à nettoyer
- Cloison provisoire à déposer en fin d'opération

DCE	49-FONTEVRAUD L'ABBAYE	ABBAYE ROYALE
	LOGIS DE L'ABBESSE & LOGIS DES HOTES *RESTAURATION DES FACADES ET ACHEVEMENT DES TOITURES*	
		ETAT PROJETE
	Date : juillet 2026	**REPERAGE NETTOYAGE DES COMBLES**
	Echelle : 1/250e	**Plan R+2**
3.17	MOA : DRAC Pays de la Loire	
	MOE : 2BDM Architectes - Christophe BATARD - Architecte en chef des monuments historiques	

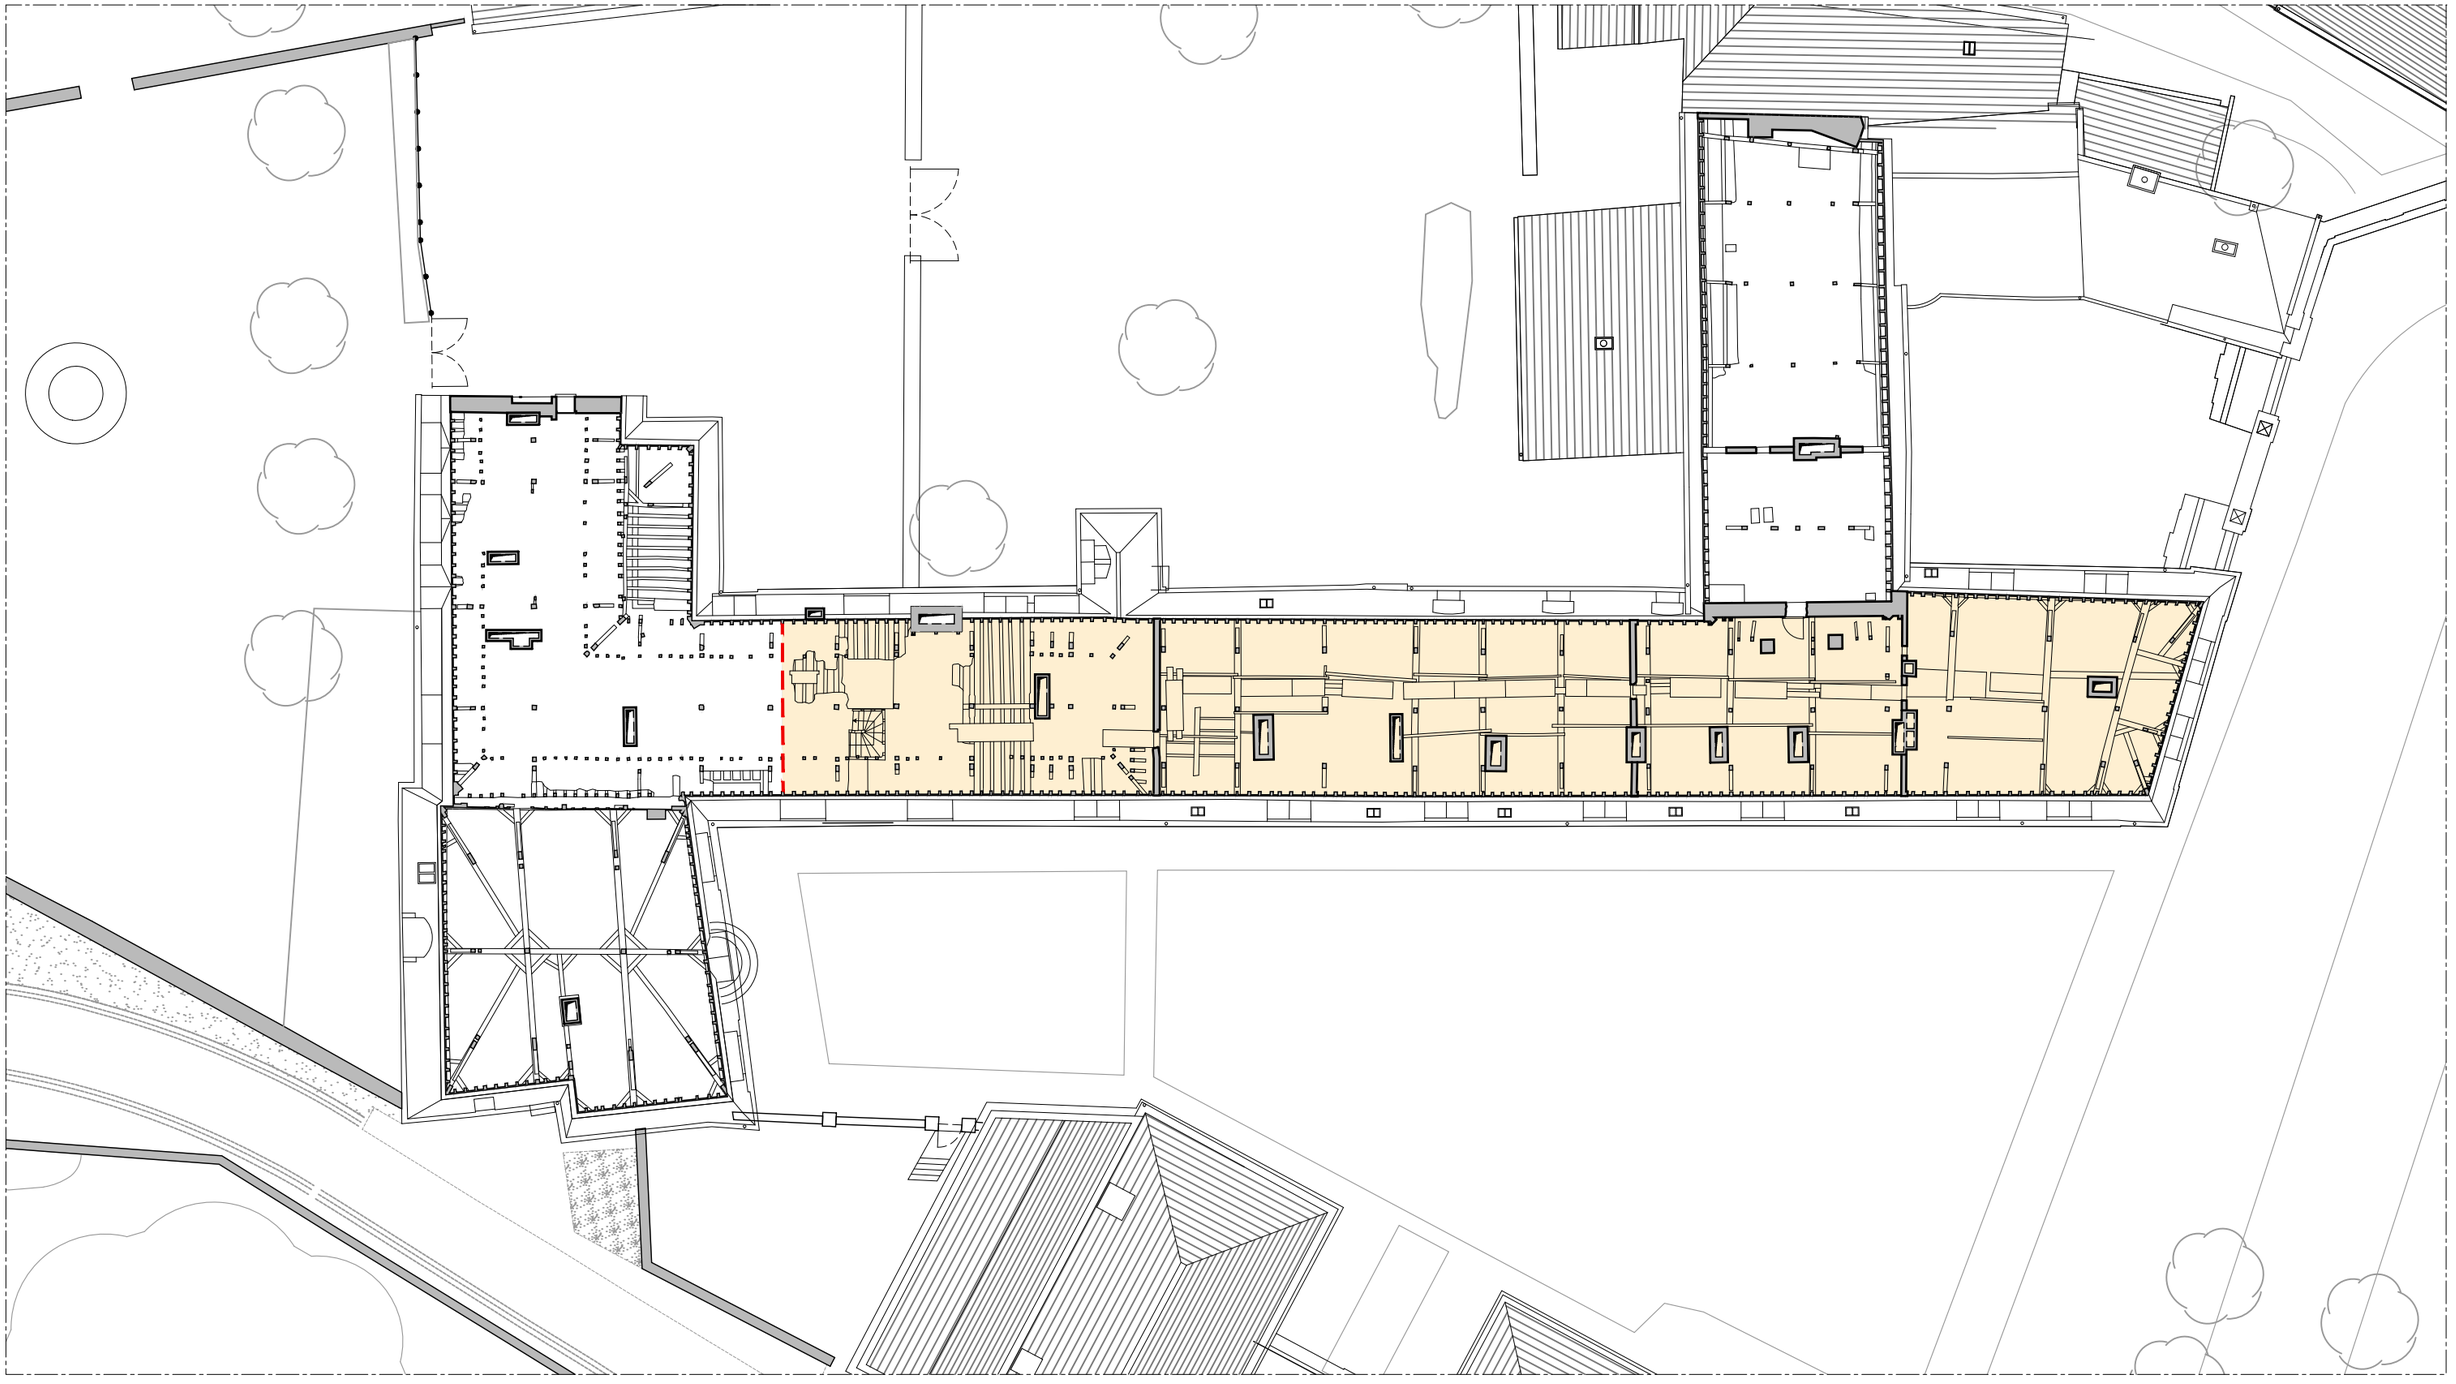


ÉCH. 1/250 0 5 12,5 m

Légende

- Espace des combles à nettoyer
- Cloison provisoire à déposer en fin d'opération

DCE	49-FONTEVRAUD L'ABBAYE LOGIS DE L'ABBESSE & LOGIS DES HOTES *RESTAURATION DES FACADES ET ACHEVEMENT DES TOITURES*	ABBAYE ROYALE
	Date : juillet 2026 Echelle : 1/250e	***ETAT PROJETE*** **REPERAGE NETTOYAGE DES COMBLES** **Plan R+3**
3.18	MOA : DRAC Pays de la Loire MOE : 2BDM Architectes - Christophe BATARD - Architecte en chef des monuments historiques	

Plan d'installation de chantier base vie

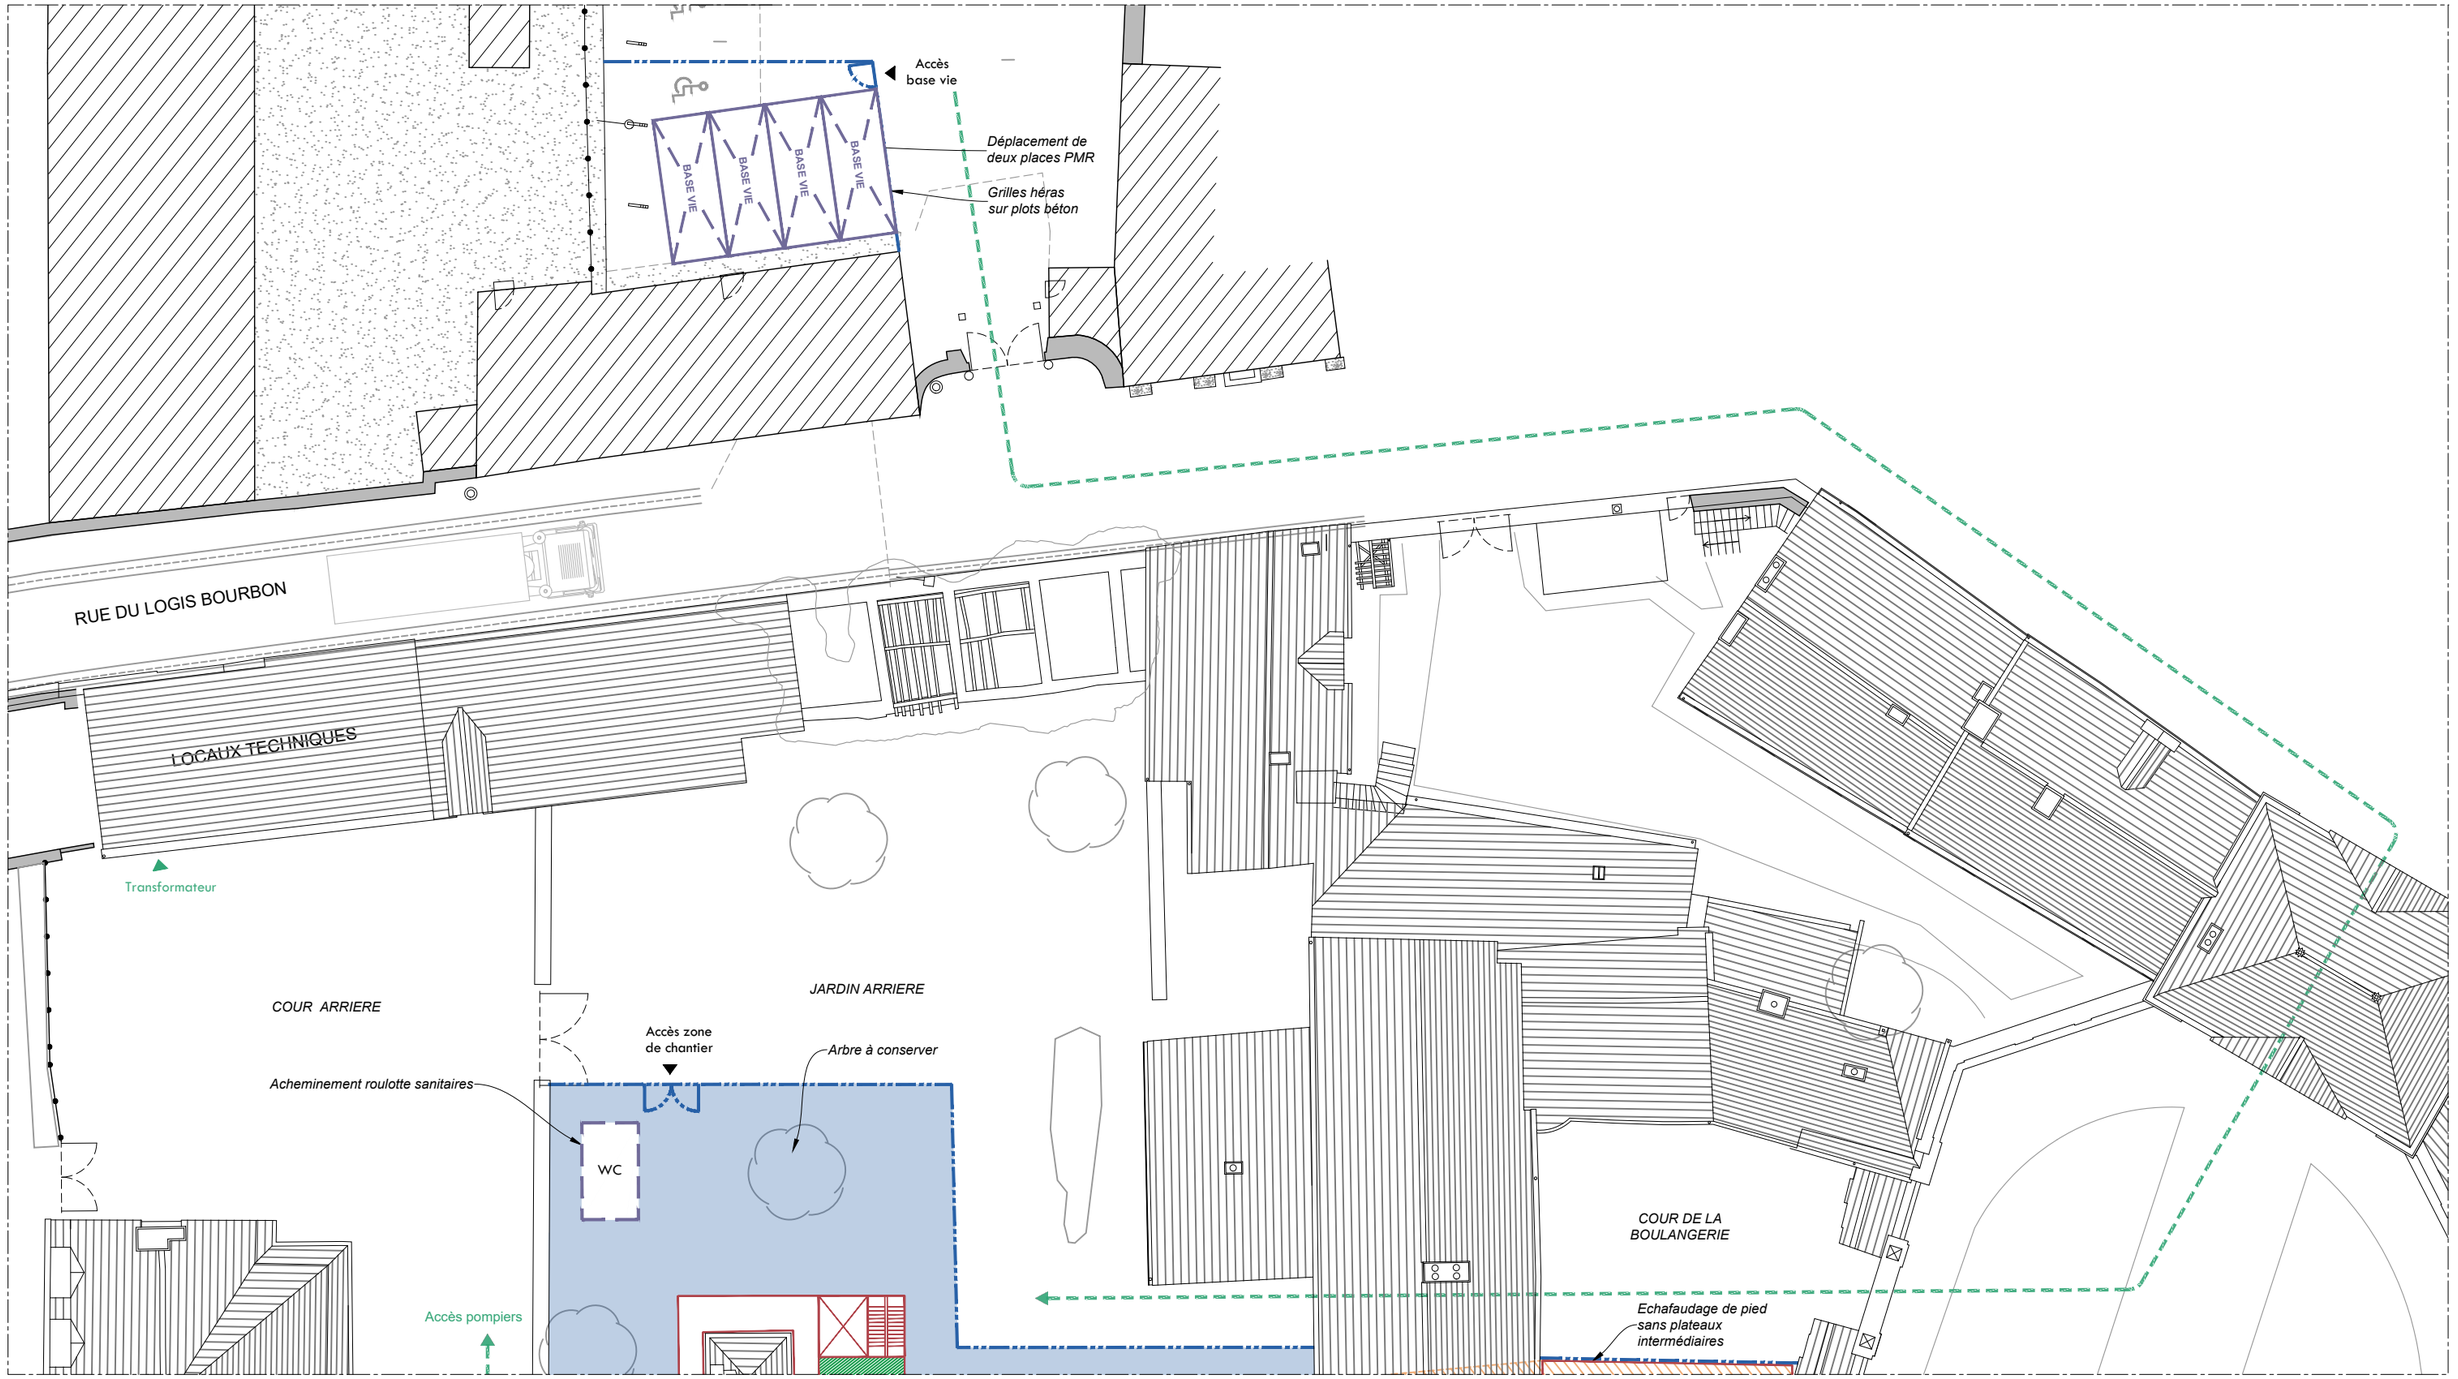

ÉCH. 1/250 — 0 — 5 — 12,5 m

Installations de chantier

- Clôture grillagée
- Palissade en bois
- Accès à conserver
- Base vie
- Zone de stockage

Echafaudages

- Emprise du parapluie
- Echafaudages de pied (1.00m de largeur)
- Complément d'échafaudages (souches de cheminée)
- Tunnels protégés
- Sapine de levage
- Sapine d'escalier
- SAS plomb

DCE

49-FONTEVRAUD L'ABBAYE

ABBAYE ROYALE

LOGIS DE L'ABBESSE & LOGIS DES HOTES

RESTAURATION DES FACADES ET ACHEVEMENT DES TOITURES

ETAT PROJETE

Date : juillet 2026

PLAN D'INSTALLATION DE CHANTIER BASE VIE


Echelle : 1/250e

3.19

MOA : DRAC Pays de la Loire

MOE : 2BDM Architectes - Christophe BATARD - Architecte en chef des monuments historiques

Plan d'installation de chantier TF - Phase 0.1

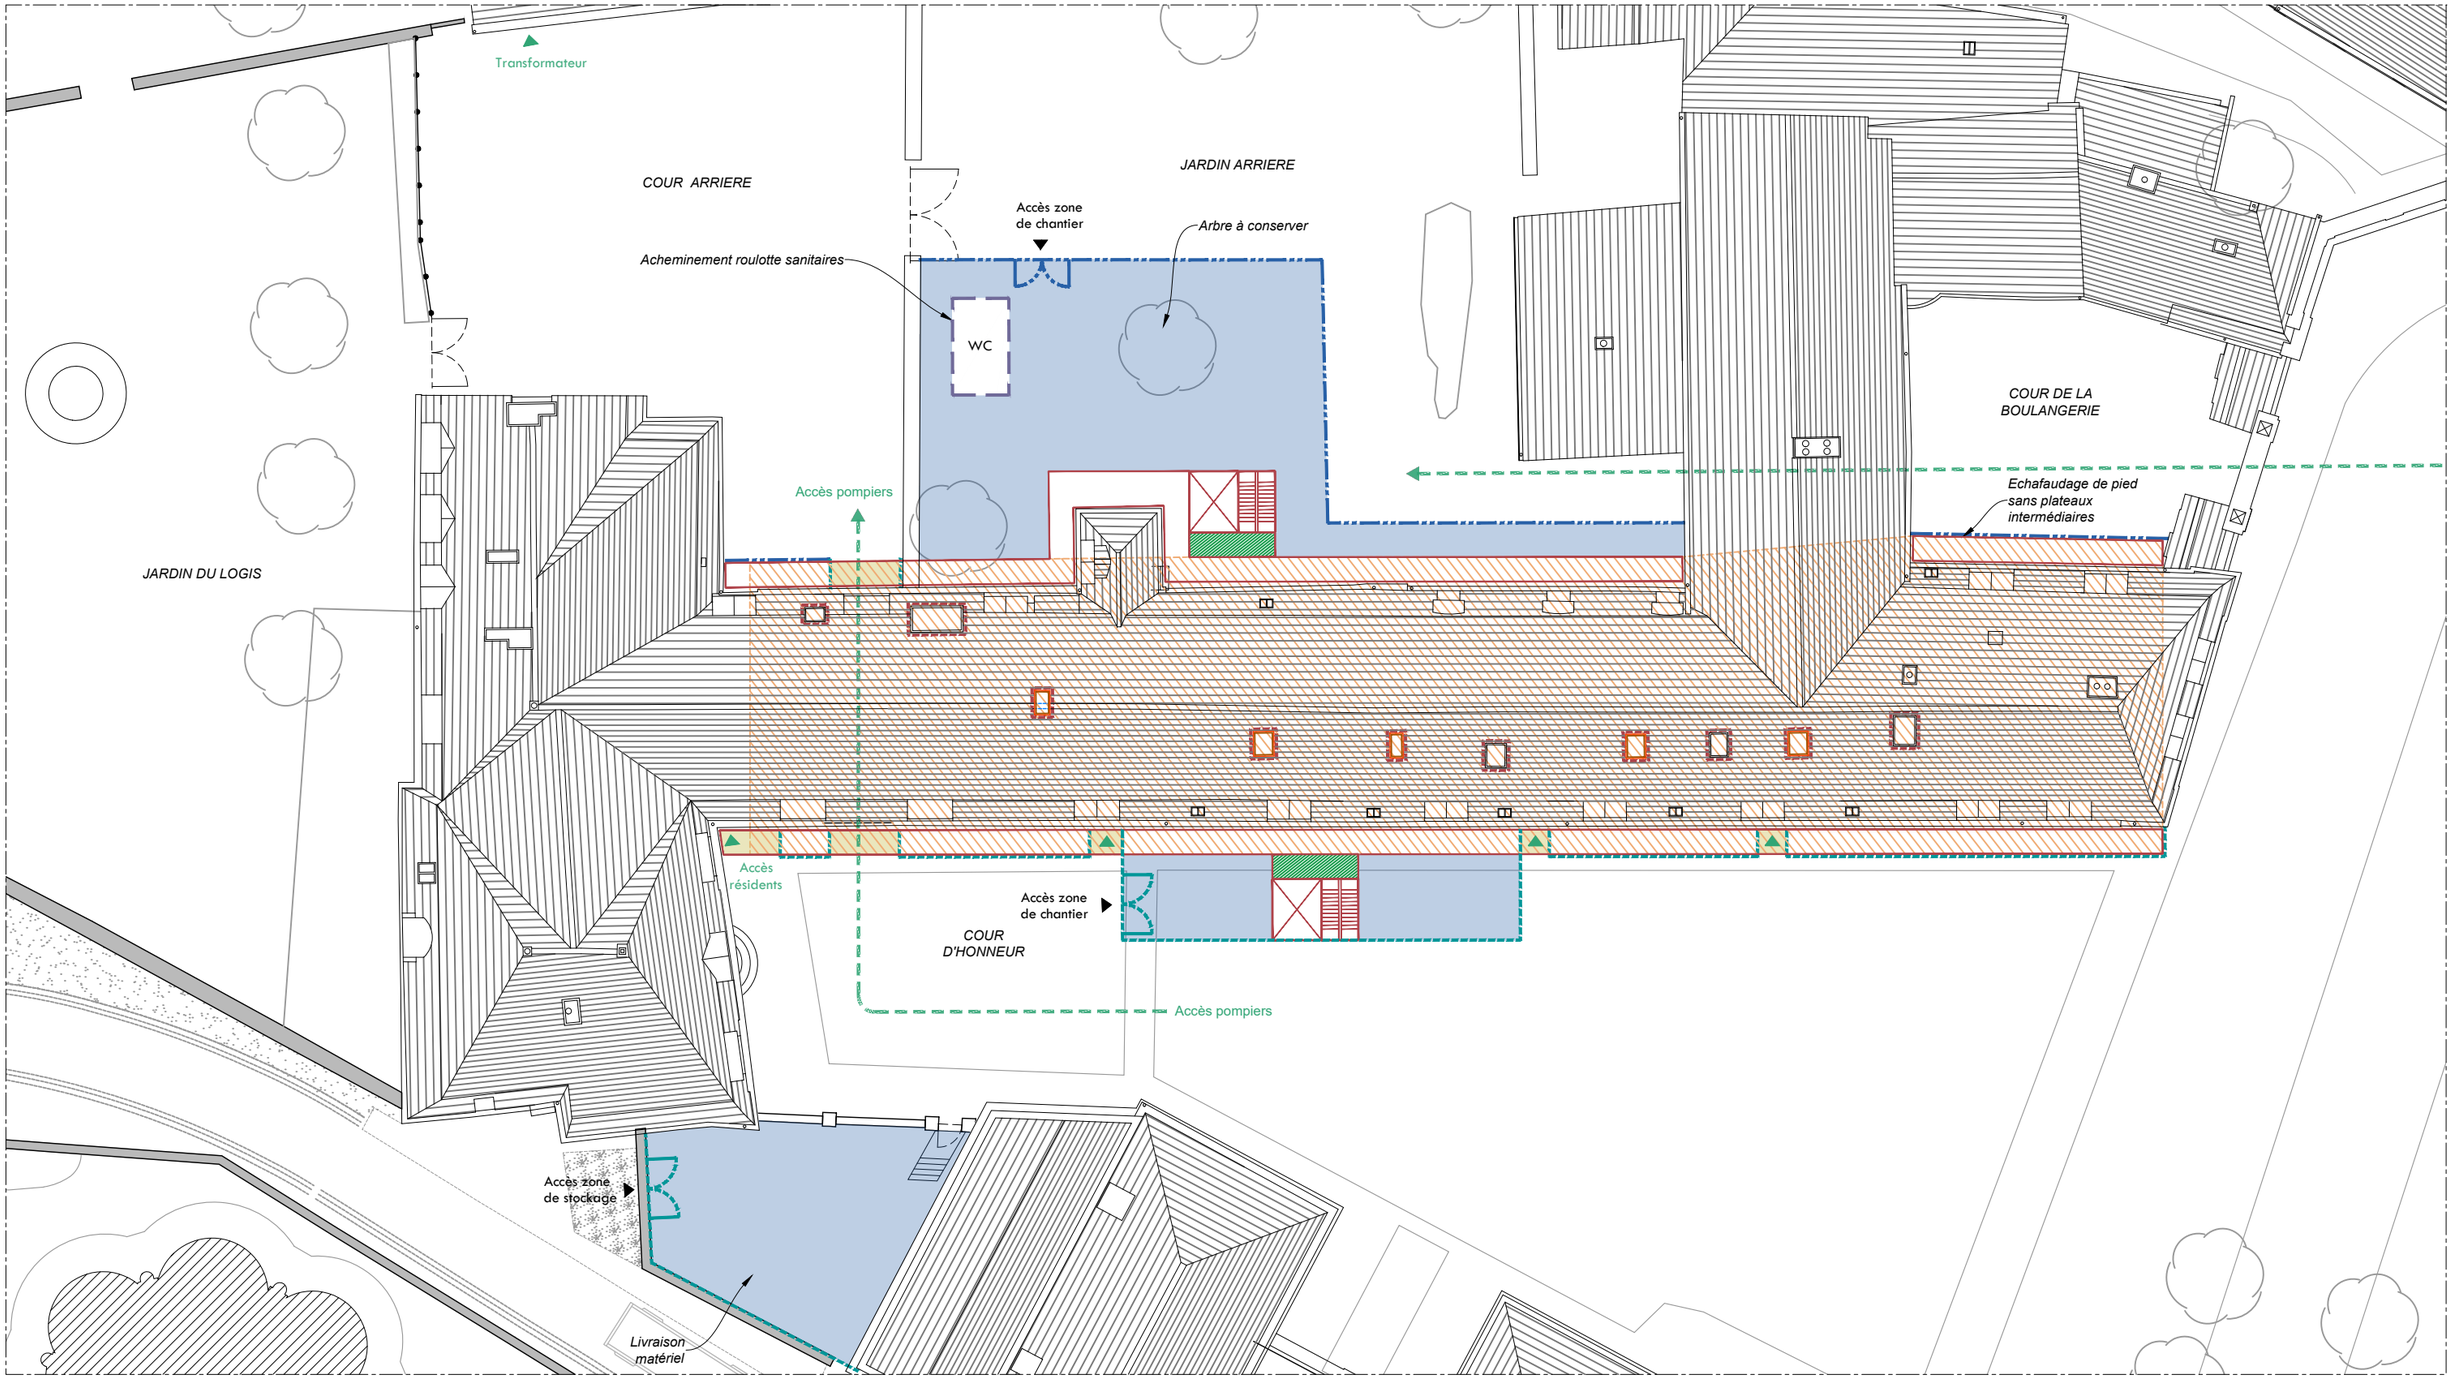

Installations de chantier

- Clôture grillagée
- Palissade en bois
- Accès à conserver
- Base vie
- Zone de stockage


Echafaudages

- Emprise du parapluie
- Echafaudages de pied (1.00m de largeur)
- Complément d'échafaudages (souches de cheminée)
- Tunnels protégés
- Sapine de levage
- Sapine d'escalier
- SAS plomb

ÉCH. 1/250 0 5 12,5 m

DCE	49-FONTEVRAUD L'ABBAYE	ABBAYE ROYALE
	LOGIS DE L'ABBESSE & LOGIS DES HOTES *RESTAURATION DES FACADES ET ACHEVEMENT DES TOITURES*	
	Date : juillet 2026 Echelle : 1/250e	***ETAT PROJETE*** **PLAN D'INSTALLATION DE CHANTIER TF - PHASE 0.1** **Toiture du logis des hôtes**
3.20	MOA : DRAC Pays de la Loire MOE : 2BDM Architectes - Christophe BATARD - Architecte en chef des monuments historiques	

Plan d'installation de chantier TF - Phase 0.2

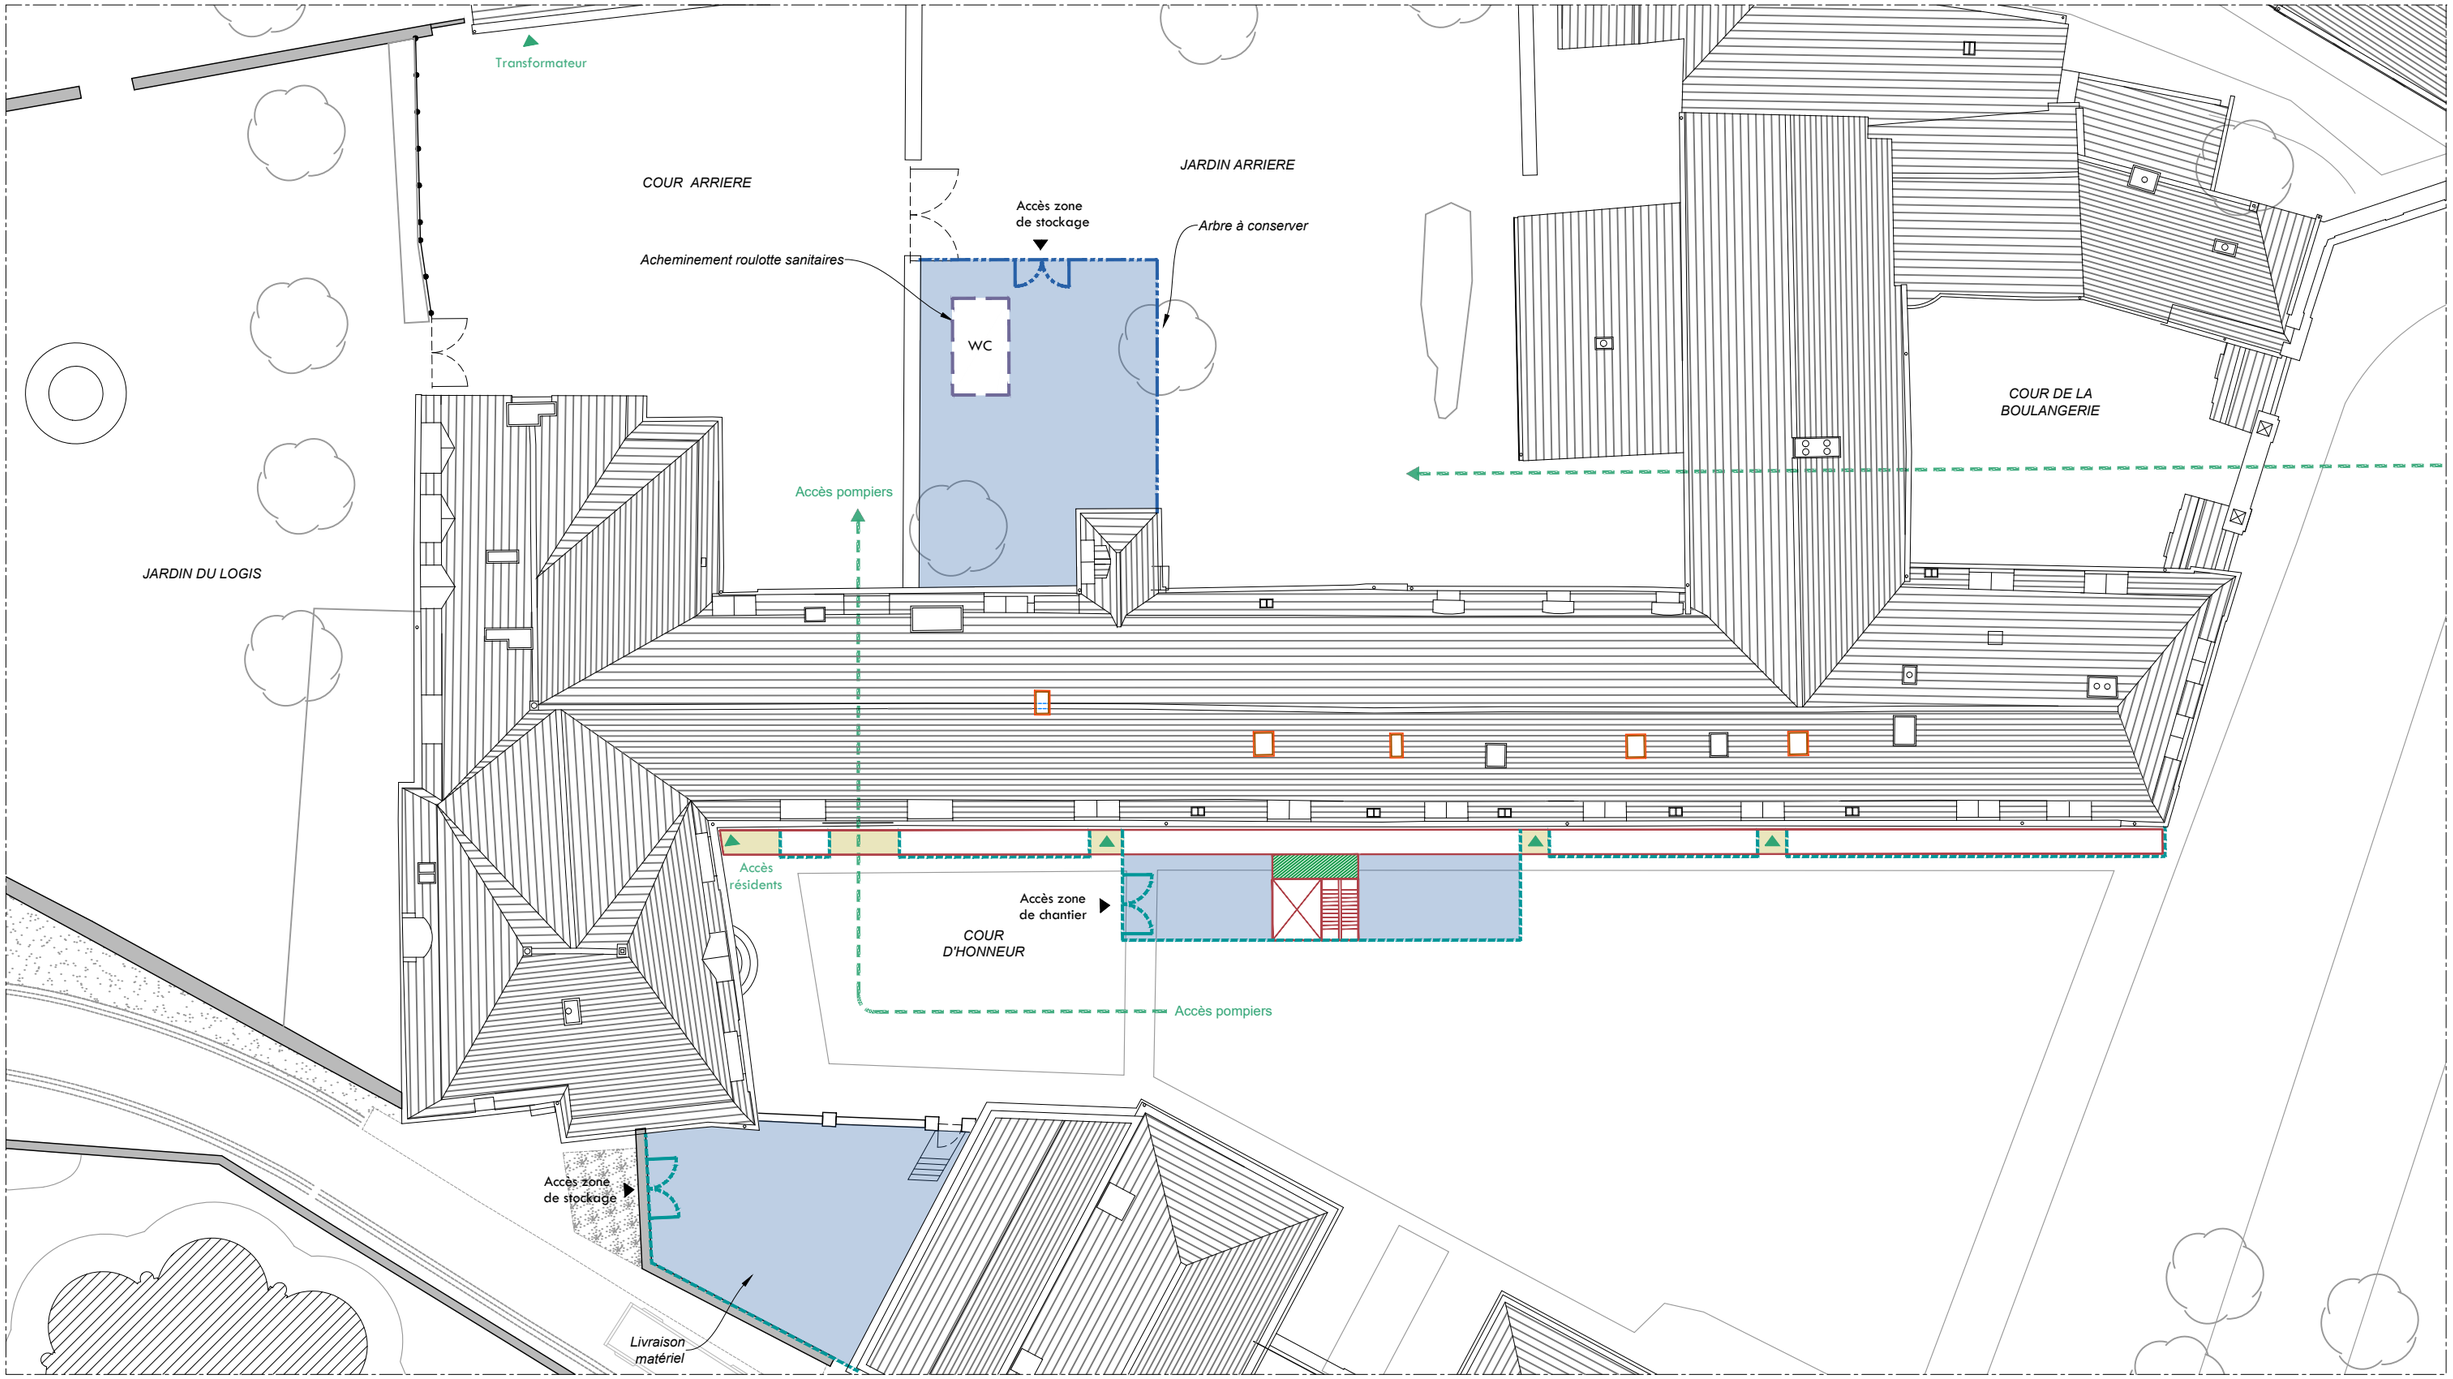

Installations de chantier

- Clôture grillagée
- Palissade en bois
- Accès à conserver
- Base vie
- Zone de stockage

Echafaudages

- Emprise du parapluie
- Echafaudages de pied (1.00m de largeur)
- Complément d'échafaudages (souches de cheminée)
- Tunnels protégés
- Sapine de levage
- Sapine d'escalier
- SAS plomb

ÉCH. 1/250 0 5 12,5 m

DCE

49-FONTEVRAUD L'ABBAYE

ABBAYE ROYALE

LOGIS DE L'ABBESSE & LOGIS DES HOTES

RESTAURATION DES FACADES ET ACHEVEMENT DES TOITURES

ETAT PROJETE

Date : juillet 2026

PLAN D'INSTALLATION DE CHANTIER TF - PHASE 0.2

Echelle : 1/250e


Façade Est du logis des hôtes

3.21

MOA : DRAC Pays de la Loire

MOE : 2BDM Architectes - Christophe BATARD - Architecte en chef des monuments historiques

Plan d'installation de chantier TF - Phase 0.3

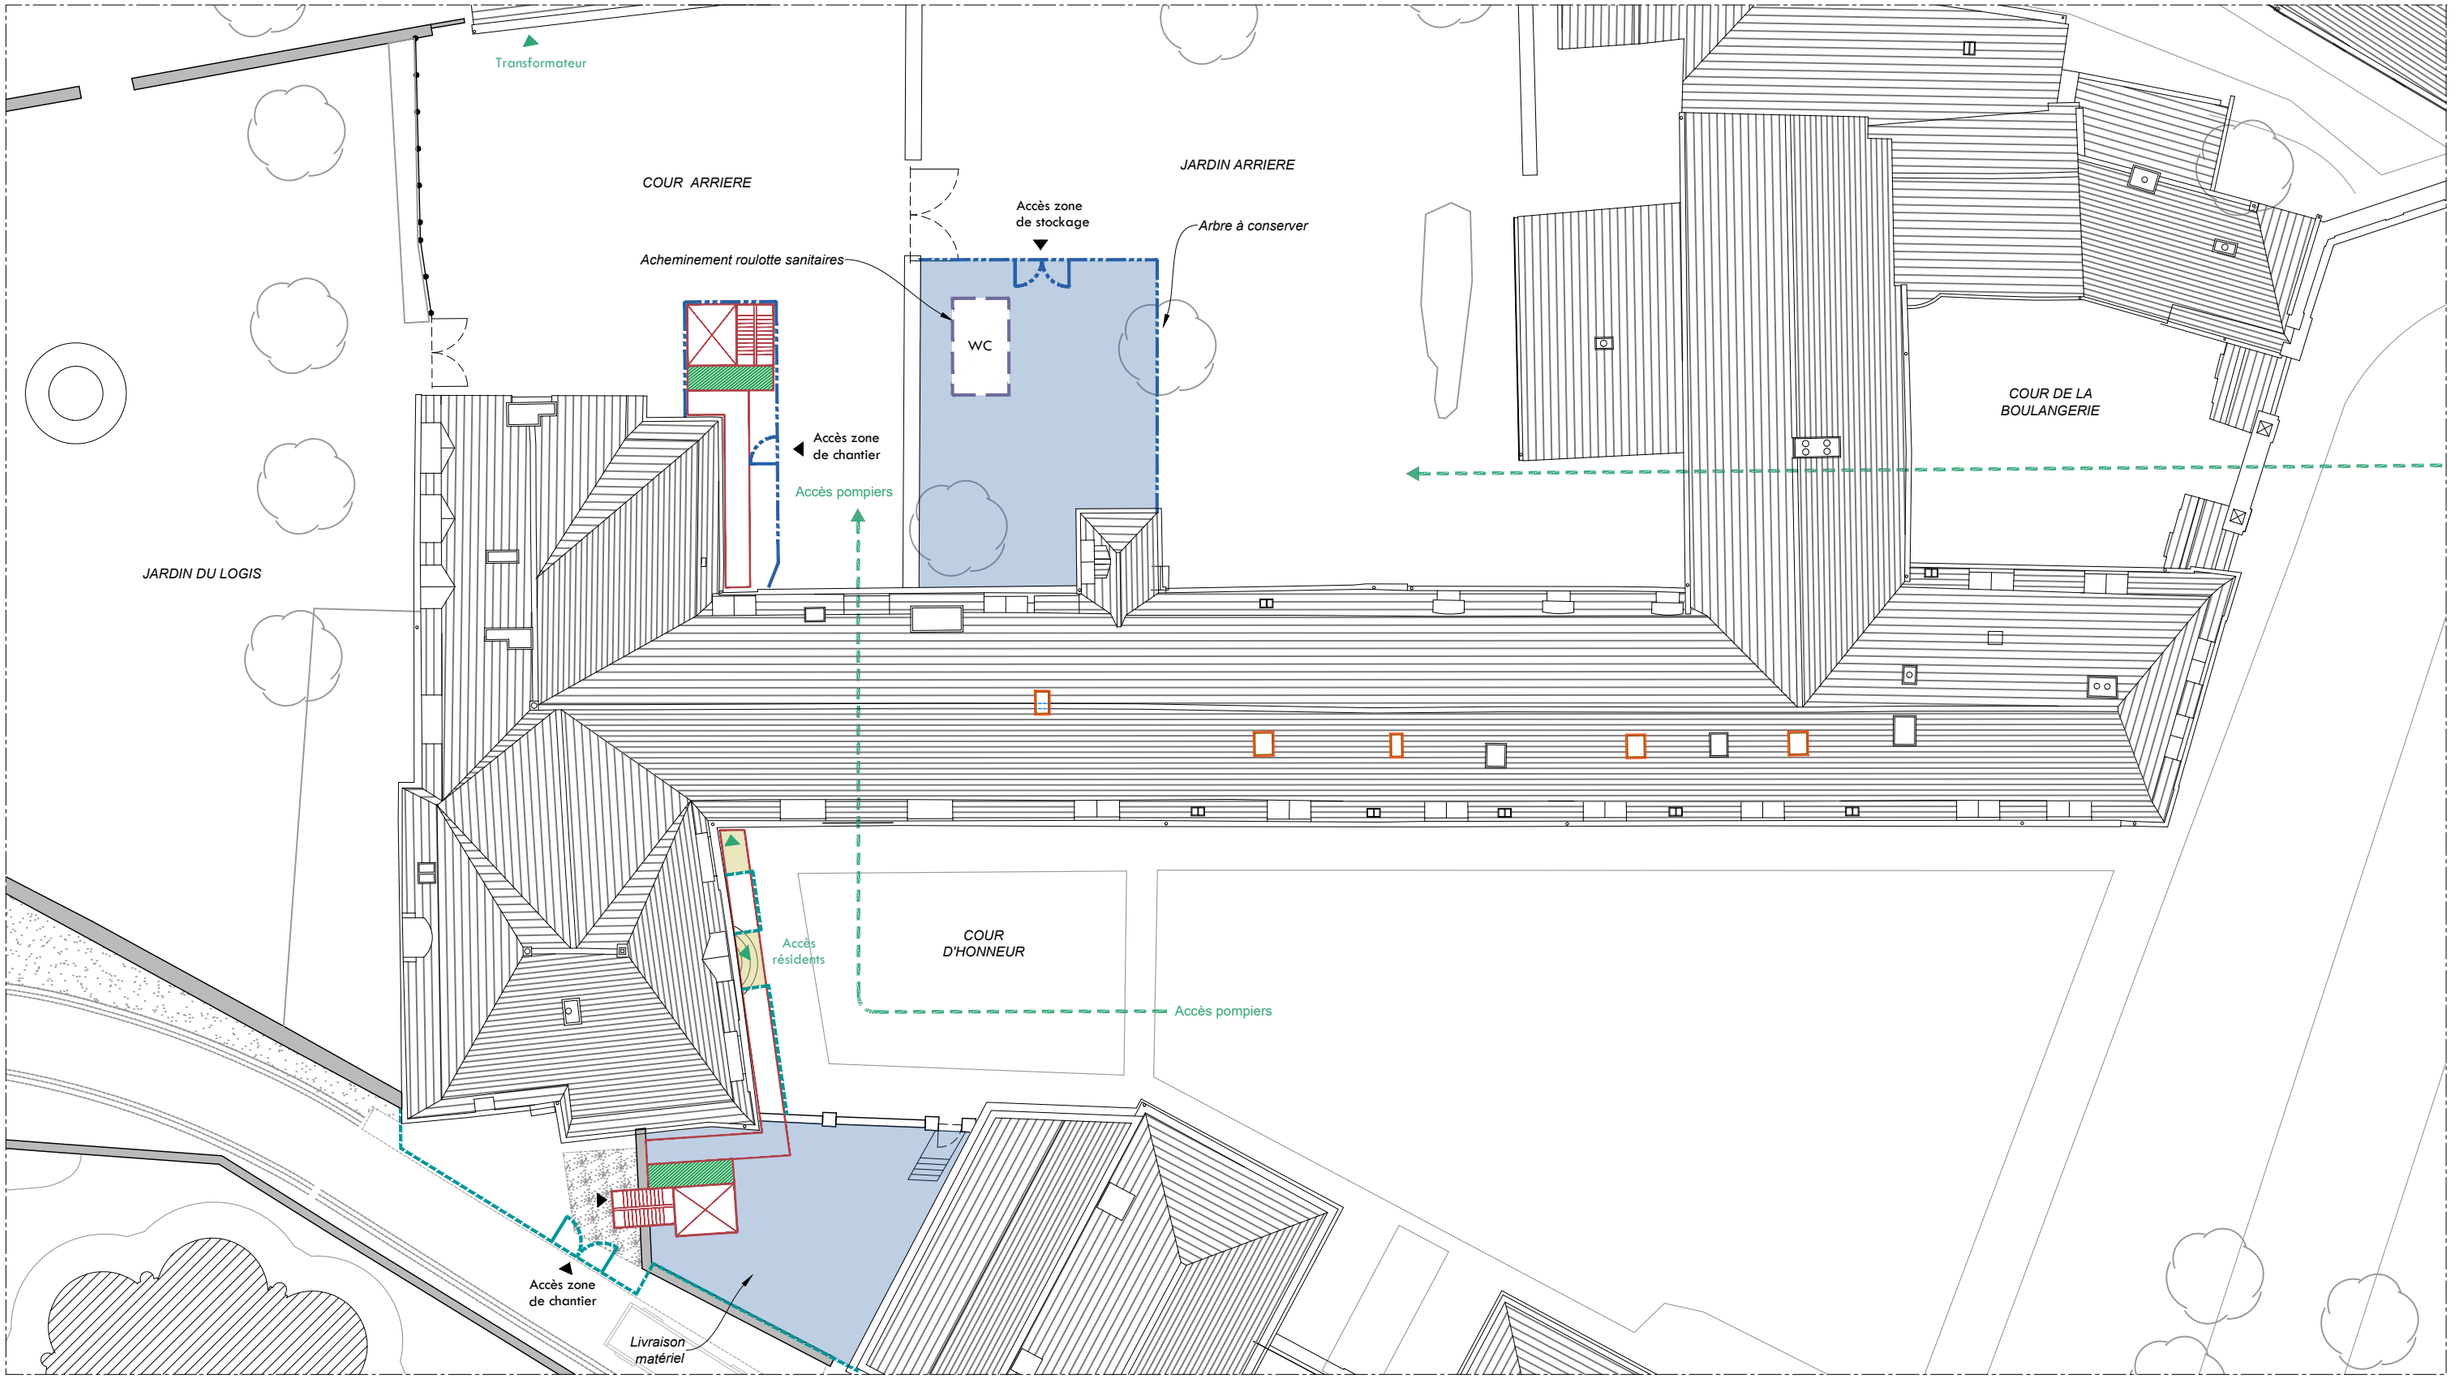

Installations de chantier

- Clôture grillagée
- Palissade en bois
- Accès à conserver
- Base vie
- Zone de stockage

Echafaudages

- Emprise du parapluie
- Echafaudages de pied (1.00m de largeur)
- Complément d'échafaudages (souches de cheminée)
- Tunnels protégés
- Sapine de levage
- Sapine d'escalier
- SAS plomb

ÉCH. 1/250 — 0 — 5 — 12,5 m

DCE

49-FONTEVRAUD L'ABBAYE

ABBAYE ROYALE

LOGIS DE L'ABBESSE & LOGIS DES HOTES

RESTAURATION DES FACADES ET ACHEVEMENT DES TOITURES

ETAT PROJETE

Date : juillet 2026

PLAN D'INSTALLATION DE CHANTIER TF - PHASE 0.3

Echelle : 1/250e


Façade Nord du logis de l'abbesse

3.22

MOA : DRAC Pays de la Loire

MOE : 2BDM Architectes - Christophe BATARD - Architecte en chef des monuments historiques

Plan d'installation de chantier TF - Phase 0.4

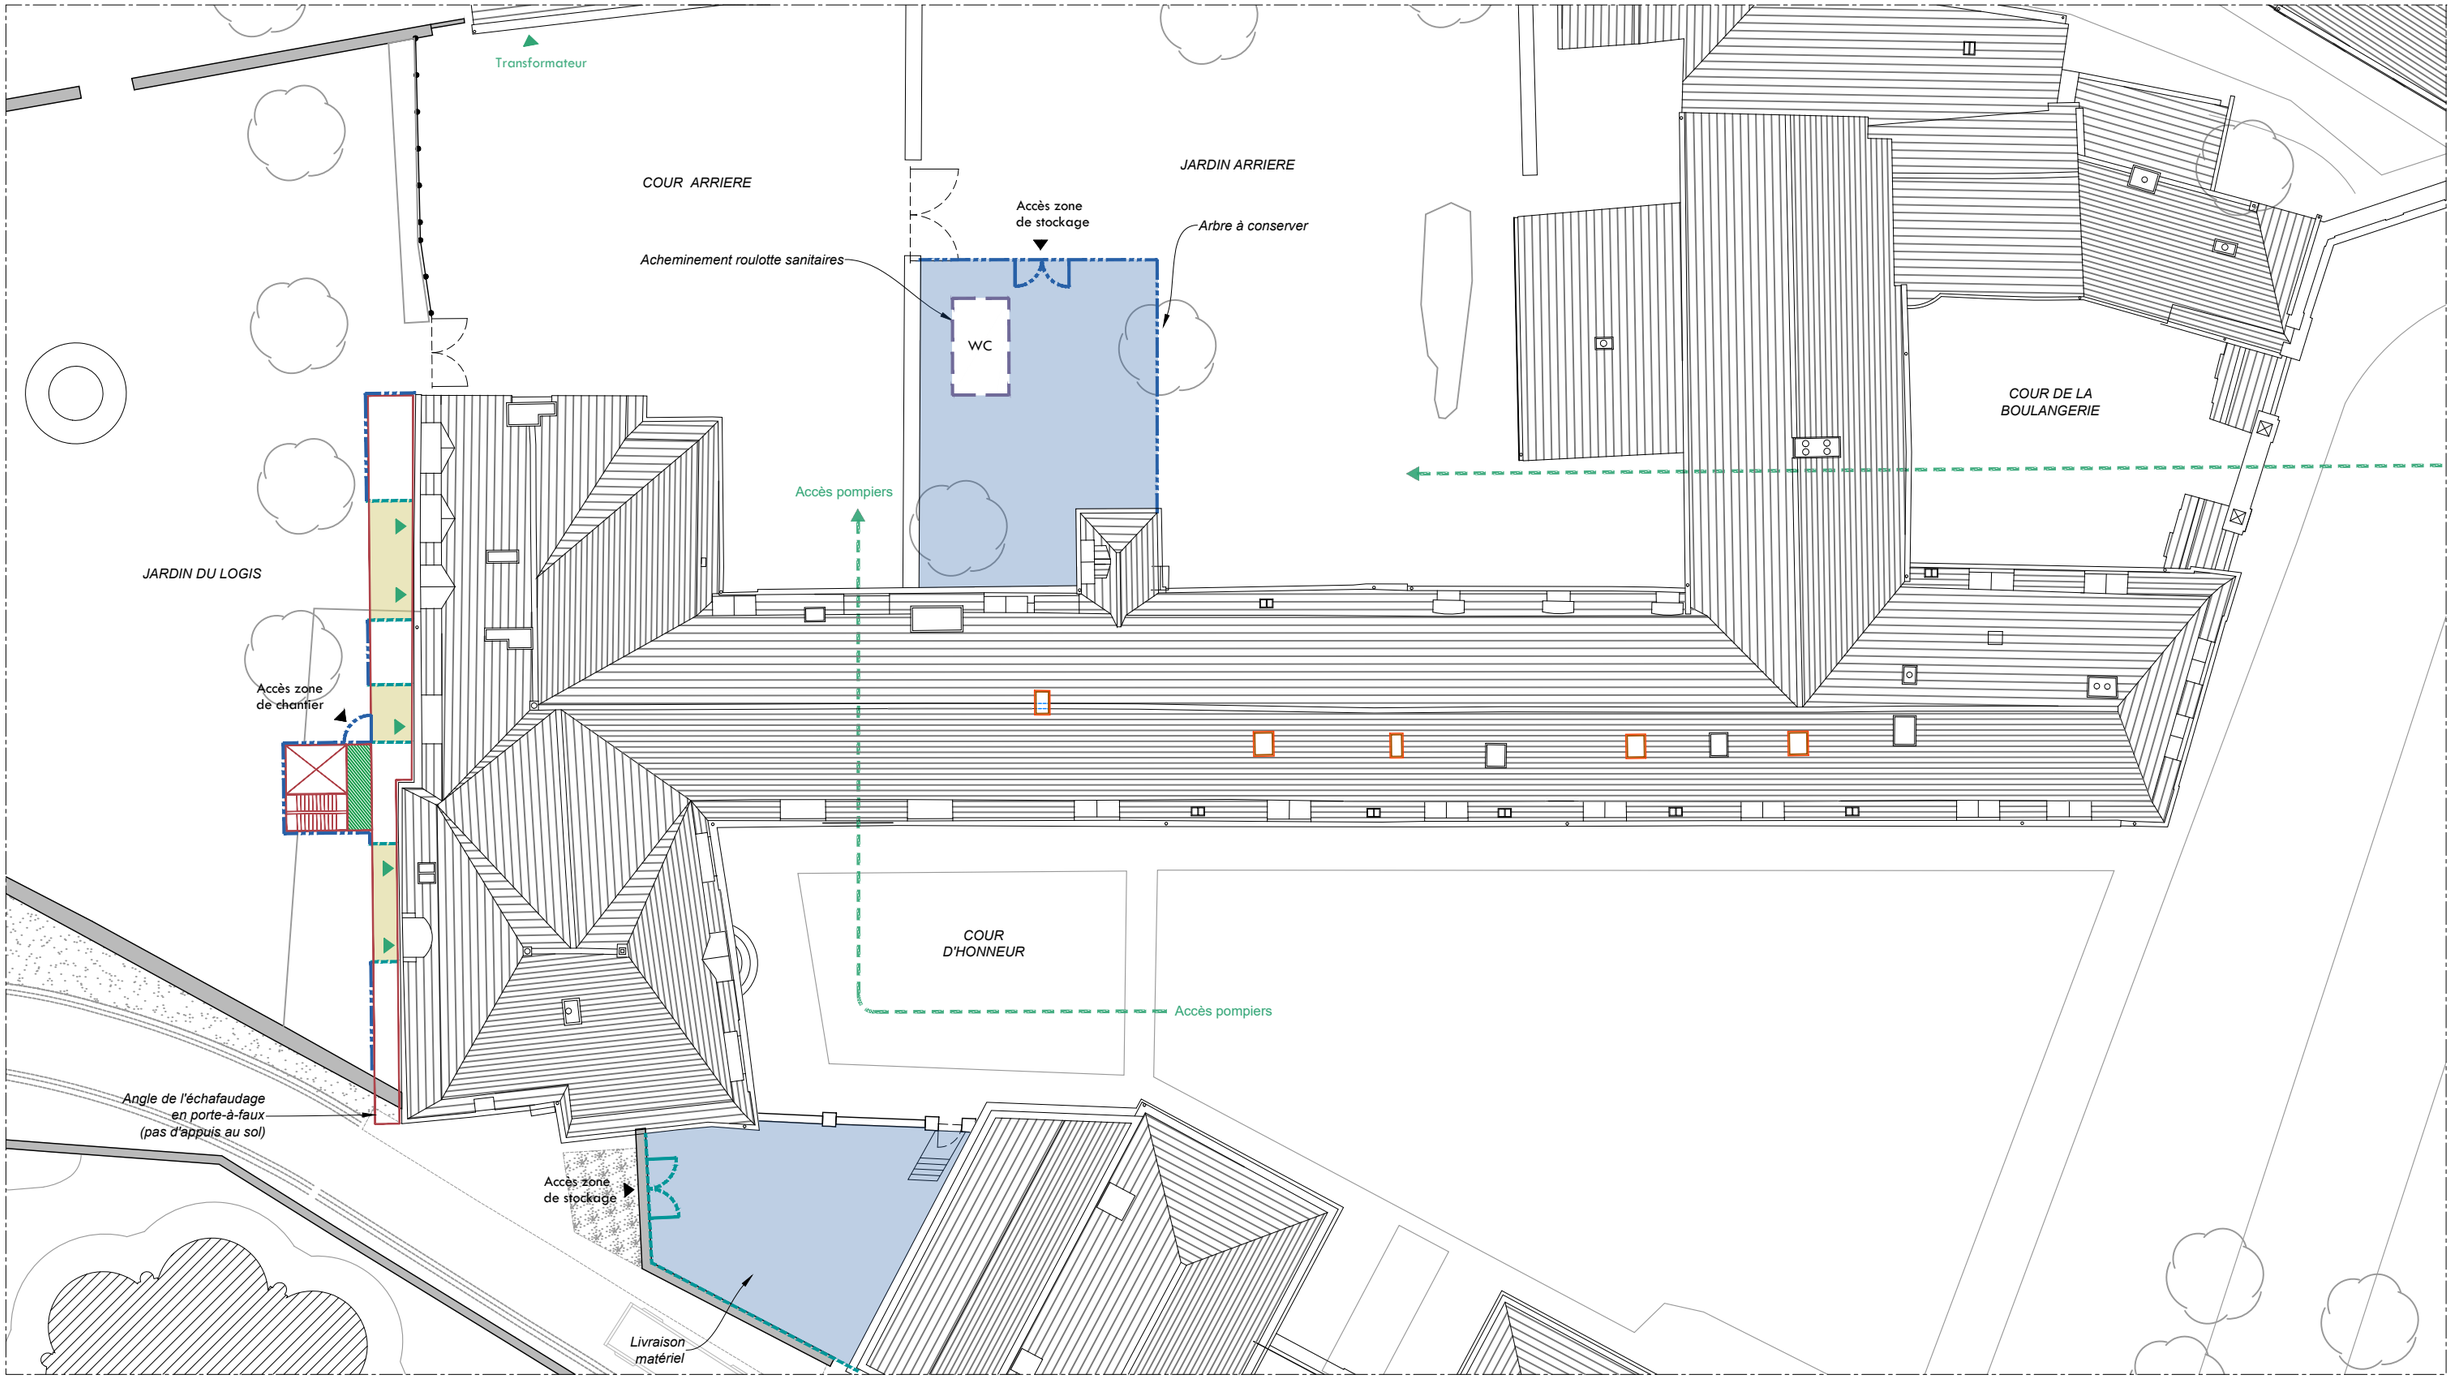

Installations de chantier

- Clôture grillagée
- Palissade en bois
- Accès à conserver
- Base vie
- Zone de stockage

Echafaudages

- Emprise du parapluie
- Echafaudages de pied (1.00m de largeur)
- Complément d'échafaudages (souches de cheminée)
- Tunnels protégés
- Sapine de levage
- Sapine d'escalier
- SAS plomb

ÉCH. 1/250 0 5 12,5 m

49-FONTEVRAUD L'ABBAYE

ABBAYE ROYALE

LOGIS DE L'ABBESSE & LOGIS DES HOTES

RESTAURATION DES FACADES ET ACHEVEMENT DES TOITURES

DCE

ETAT PROJETE

Date : juillet 2026

PLAN D'INSTALLATION DE CHANTIER TF - PHASE 0.4

Echelle : 1/250e

Façade Sud du logis de l'abbesse

3.23

MOA : DRAC Pays de la Loire

MOE : 2BDM Architectes - Christophe BATARD - Architecte en chef des monuments historiques

Plan d'installation de chantier TO n°1 - Phase 1.1

Transformateur

COUR ARRIERE

JARDIN ARRIERE

Accès zone de stockage

Arbre à conserver

Acheminement roulotte sanitaires

WC

COUR DE LA BOULANGERIE

Accès pompiers

JARDIN DU LOGIS

COUR D'HONNEUR

Accès pompiers

Accès zone de chantier

Livraison matériel

N

ÉCH. 1/250 0 5 12,5 m

Installations de chantier

- Clôture grillagée
- Palissade en bois
- Accès à conserver
- Base vie
- Zone de stockage

Echafaudages

- Emprise du parapluie
- Echafaudages de pied (1.00m de largeur)
- Complément d'échafaudages (souches de cheminée)
- Tunnels protégés
- Sapine de levage
- Sapine d'escalier
- SAS plomb

49-FONTEVRAUD L'ABBAYE

ABBAYE ROYALE

LOGIS DE L'ABBESSE & LOGIS DES HOTES

RESTAURATION DES FACADES ET ACHEVEMENT DES TOITURES

DCE

ETAT PROJETE

Date : juillet 2026

PLAN D'INSTALLATION DE CHANTIER TO n°1 - PHASE 1.1

Echelle : 1/250e


Façade Est du logis de l'abbesse

3.24

MOA : DRAC Pays de la Loire

MOE : 2BDM Architectes - Christophe BATARD - Architecte en chef des monuments historiques

Plan d'installation de chantier TO n°2 - Phase 2.1

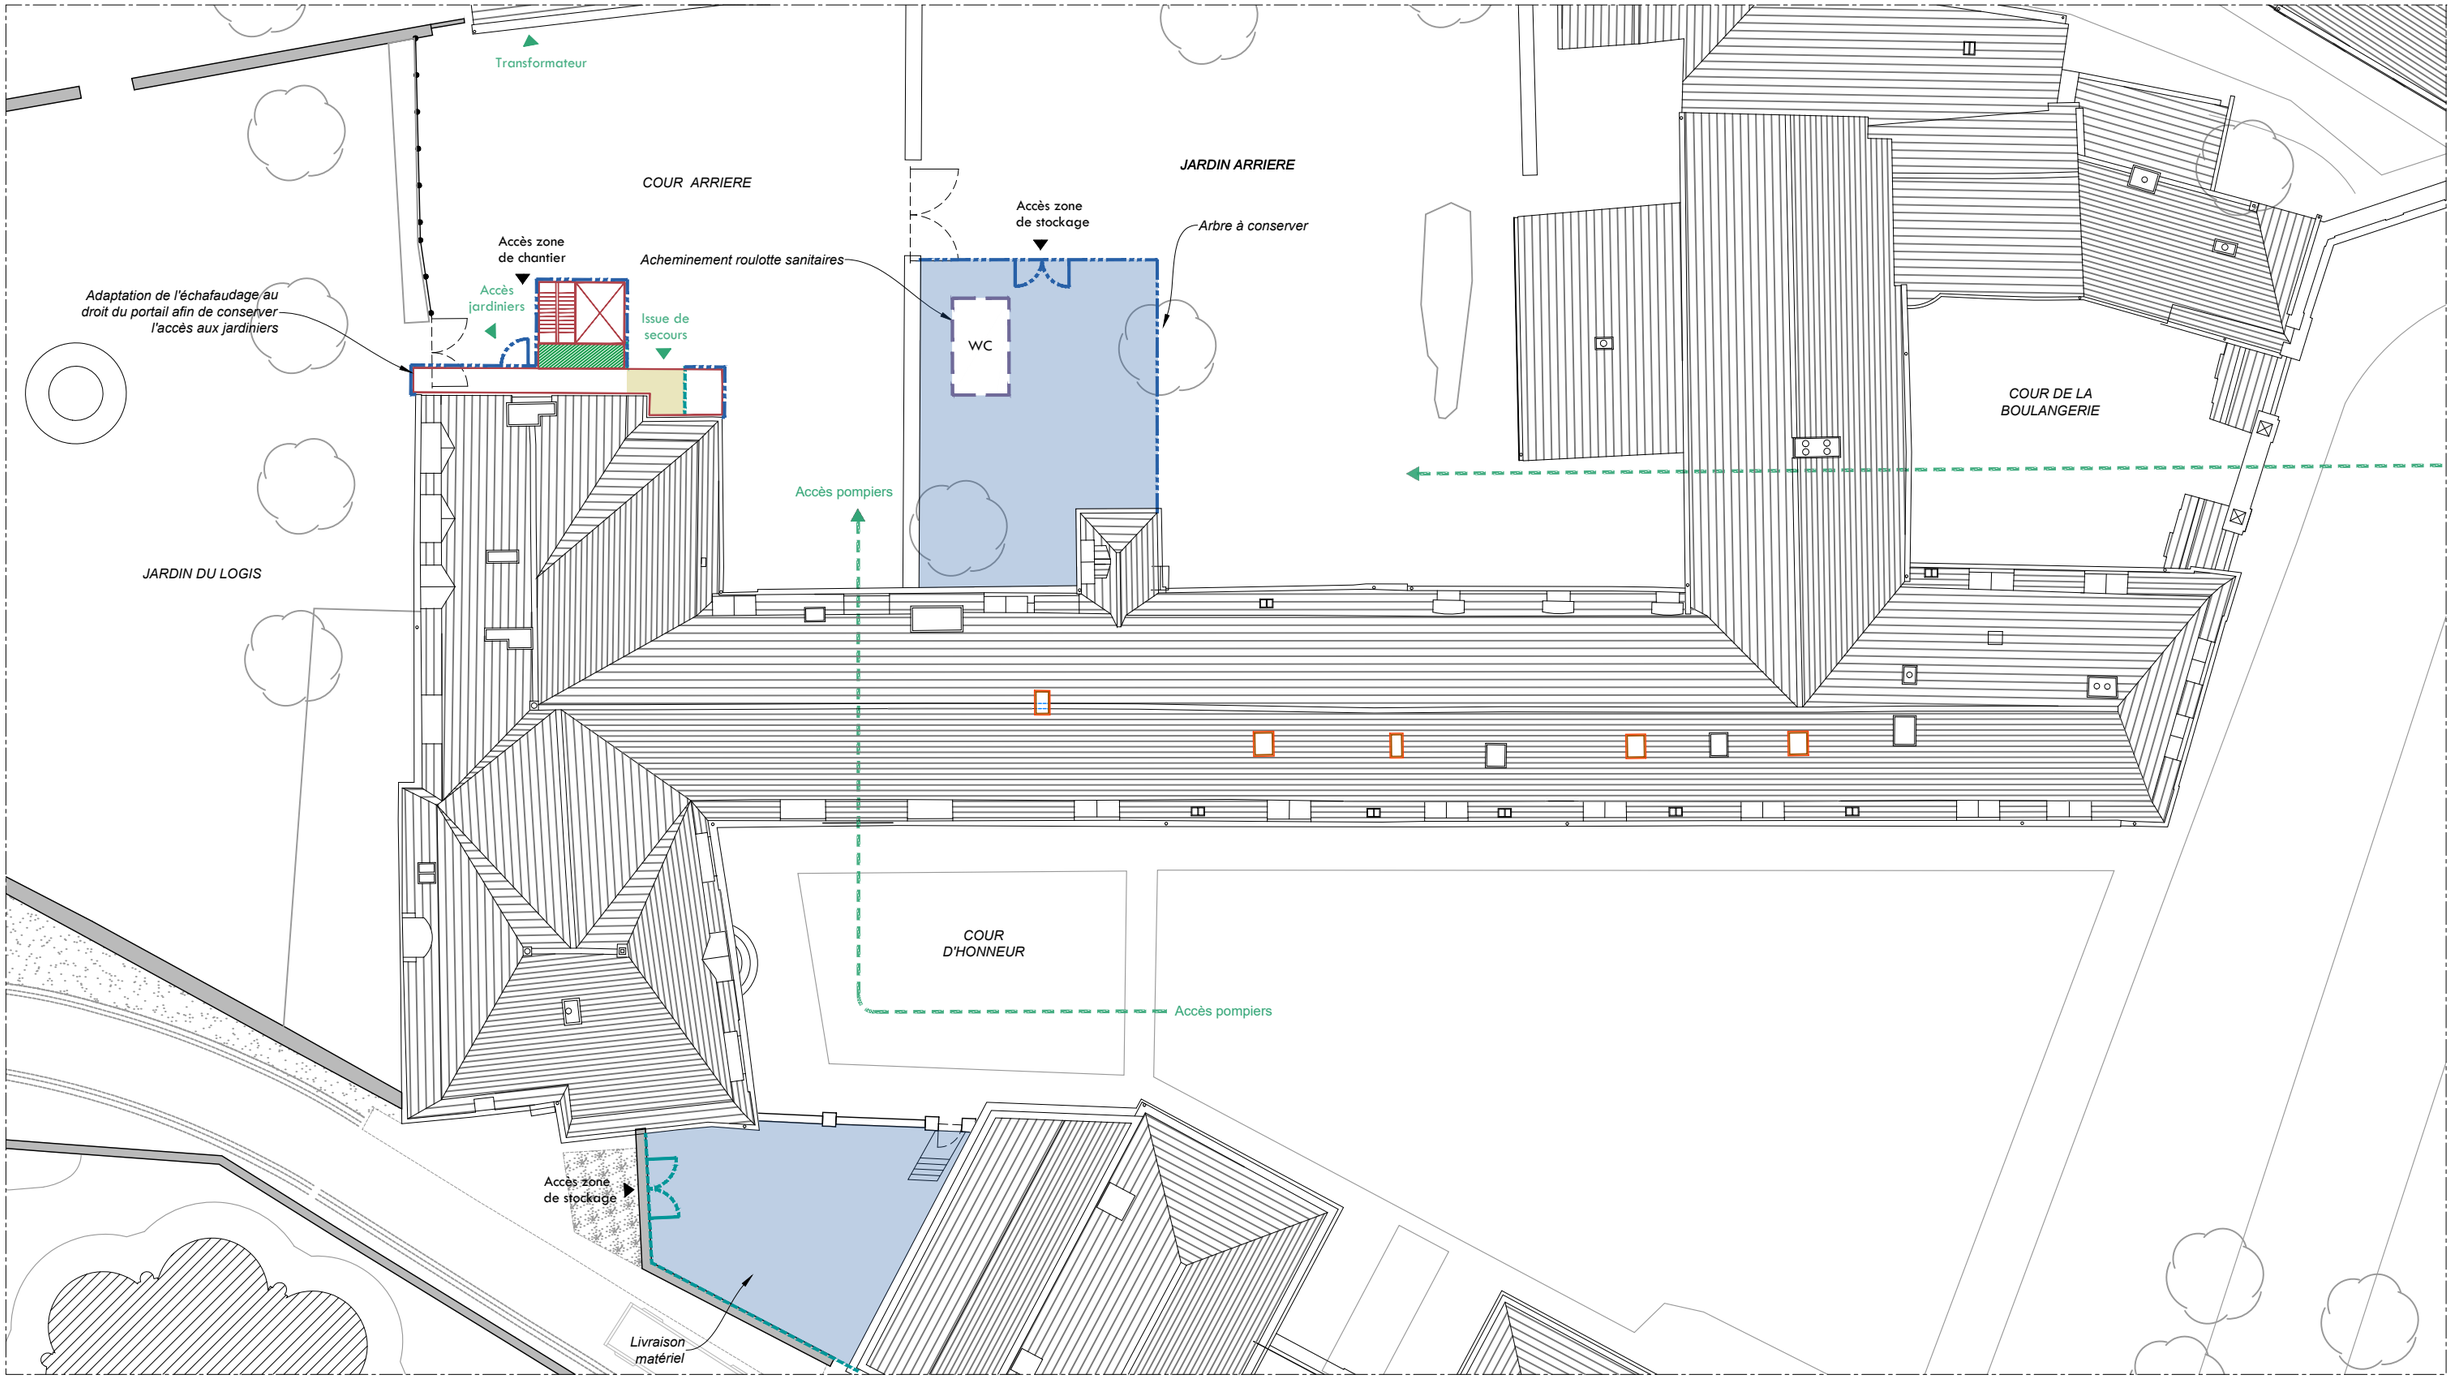

Installations de chantier

- Clôture grillagée
- Palissade en bois
- Accès à conserver
- Base vie
- Zone de stockage

Echafaudages

- Emprise du parapluie
- Echafaudages de pied (1.00m de largeur)
- Complément d'échafaudages (souches de cheminée)
- Tunnels protégés
- Sapine de levage
- Sapine d'escalier
- SAS plomb

ÉCH. 1/250 0 5 12,5 m

DCE

49-FONTEVRAUD L'ABBAYE

ABBAYE ROYALE

LOGIS DE L'ABBESSE & LOGIS DES HOTES

RESTAURATION DES FACADES ET ACHEVEMENT DES TOITURES

ETAT PROJETE

Date : juillet 2026

PLAN D'INSTALLATION DE CHANTIER TO n°2 - PHASE 2.1


Echelle : 1/250e

Façade Ouest du logis de l'abbesse

3.25

MOA : DRAC Pays de la Loire

MOE : 2BDM Architectes - Christophe BATARD - Architecte en chef des monuments historiques

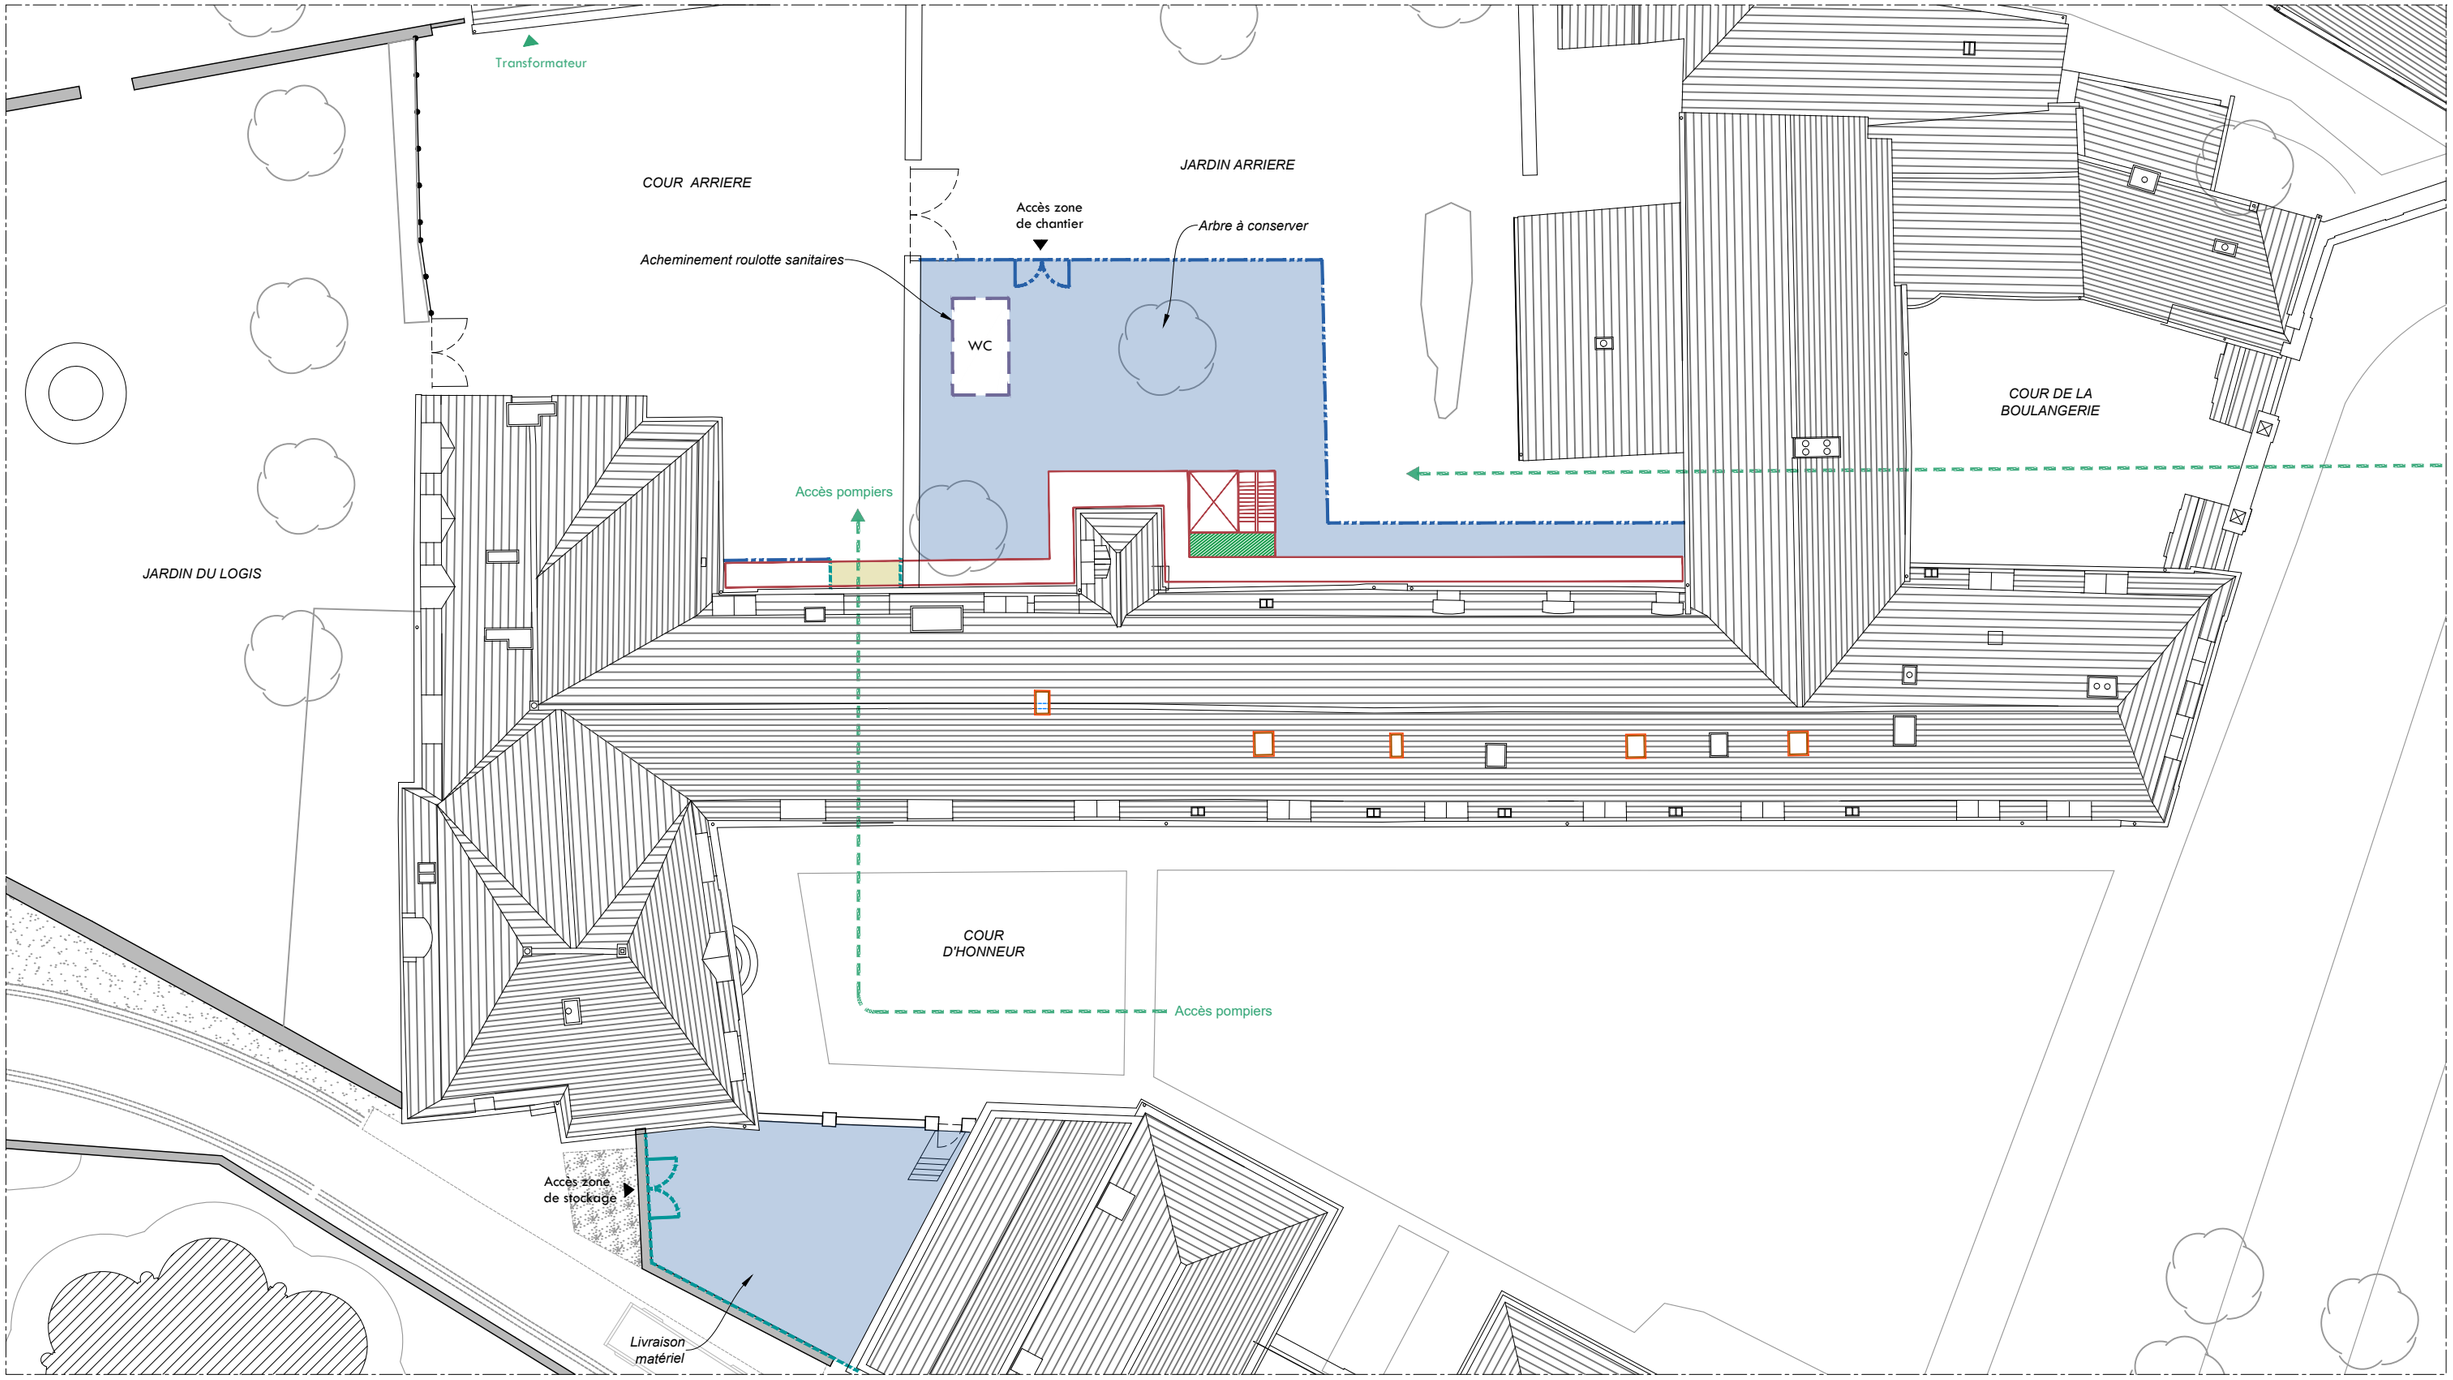

Installations de chantier

- Clôture grillagée
- Palissade en bois
- Accès à conserver
- Base vie
- Zone de stockage

Echafaudages

- Emprise du parapluie
- Echafaudages de pied (1.00m de largeur)
- Complément d'échafaudages (souches de cheminée)
- Tunnels protégés
- Sapine de levage
- Sapine d'escalier
- SAS plomb

ÉCH. 1/250 0 5 12,5 m

DCE

49-FONTEVRAUD L'ABBAYE

ABBAYE ROYALE

LOGIS DE L'ABBESSE & LOGIS DES HOTES

RESTAURATION DES FACADES ET ACHEVEMENT DES TOITURES

ETAT PROJETE

Date : juillet 2026

PLAN D'INSTALLATION DE CHANTIER TO n°3 - PHASE 3.1

Echelle : 1/250e

Façade Ouest du logis des hôtes

3.26

MOA : DRAC Pays de la Loire

MOE : 2BDM Architectes - Christophe BATARD - Architecte en chef des monuments historiques