Maîtrise d'ouvrage

CENTRE DES MONUMENTS NATIONAUX
Hôtel de Sully
62 Rue Saint-Antoine
75186 PARIS Cedex 04

Département de la Vendée (85)

SAINT-VINCENT-SUR-JARD

Maison Georges Clémenceau

Classée Monument Historique

Mise en sécurité incendie et travaux de couverture de la maison Georges Clémenceau




Dossier de Consultation des Entreprises — Octobre 2026

Documents graphiques AGS

Maîtrise d'œuvre :

EURL ERIC PALLOT ARCHITECTES
Guillaume Ull, Architecte en chef des monuments historiques
Architectes du Patrimoine
102 avenue Parmentier 75011 PARIS
Tél. 01 48 15 15 70 – mail. contact@agencepallot.fr

SABOUREAU INGENIERIE, Economiste
104 avenue André Maginot
37100 Tours
Tél. 02 47 54 02 65 – cabinet@saboureau-ing.fr

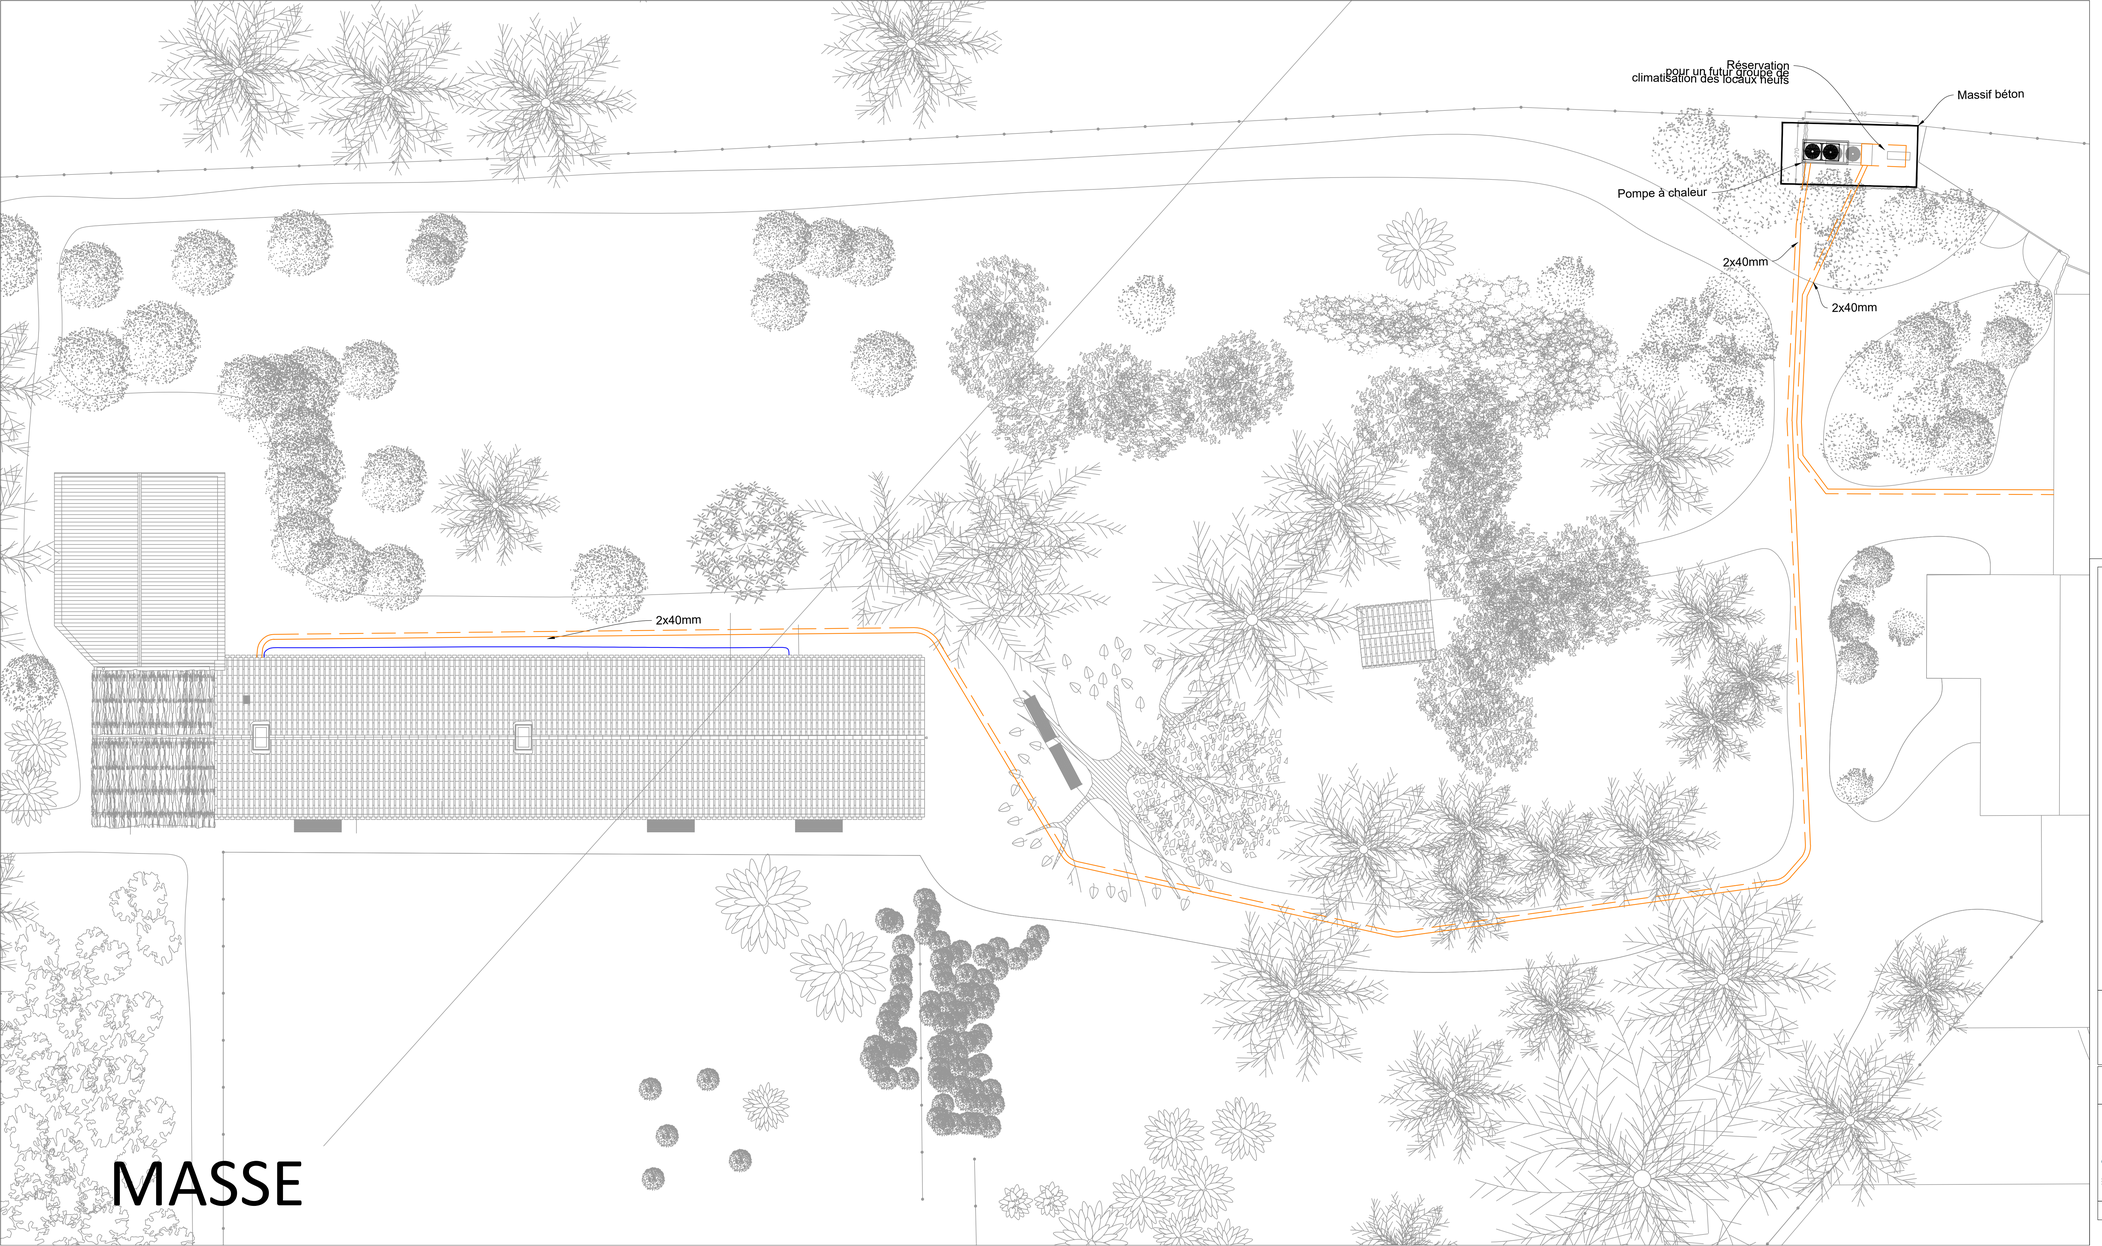

MASSE

CENTRE DES MONUMENTS NATIONAUX

Mise en sécurité incendie et travaux de couverture
Maison Georges CLEMENCEAU



76 rue Georges Clemenceau
85520 Saint Vincent sur Jard

PRO

Plan de masse

Ventilation - Climatisation


AGS INGENIERIE
Bureau d'Etudes Techniques
15 Rue des Vignes - 10410 VILLECHETIF
Tél. : 03 25 75 01 33
E-mail : ags.ing@ags-ingenierie.com
Site web : ags-ingenierie.com
• Chauffage, Ventilation et Climatisation • Plomberie
• Electricité • Réhabilitation • Energies Renouvelables


Date	Modifié par	Modifications	Indice
			E
			D
			C
			B
			A

Dossier N° 31.29/12.25 | Dessiné : AF | Date : 15/10/2026 | Echelle : 1/50

Plan : CHPB01

Ce plan est la propriété intellectuelle du Bureau d'Etudes AGS Ingénierie, il ne peut en aucun cas être copié sans son autorisation écrite ni servir de document d'exécution

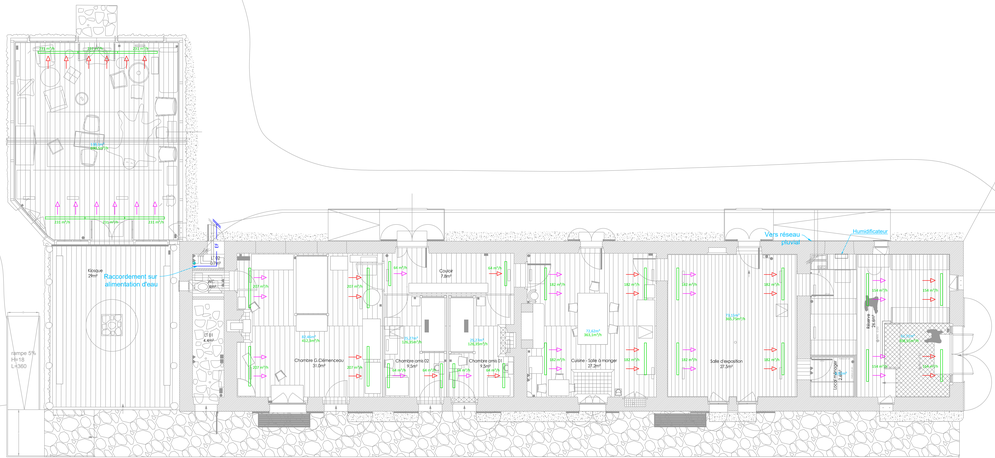
Raccordement sur alimentation d'eau
Vers réseau pluvial
Humidificateur
Chambre G.Clemenceau 31.0m²
Chambre(ate) 02 9.5m²
Chambre(ate) 03 9.2m²
Couloir 7.6m²
Cuisine - Salle à manger 27.2m²
Salle d'exposition 37.3m²
Réserve 24.4m²
Vestiaire 5.0m²
Sanitaires 2.5m²
Sanitaires 2.5m²
Sanitaires 2.5

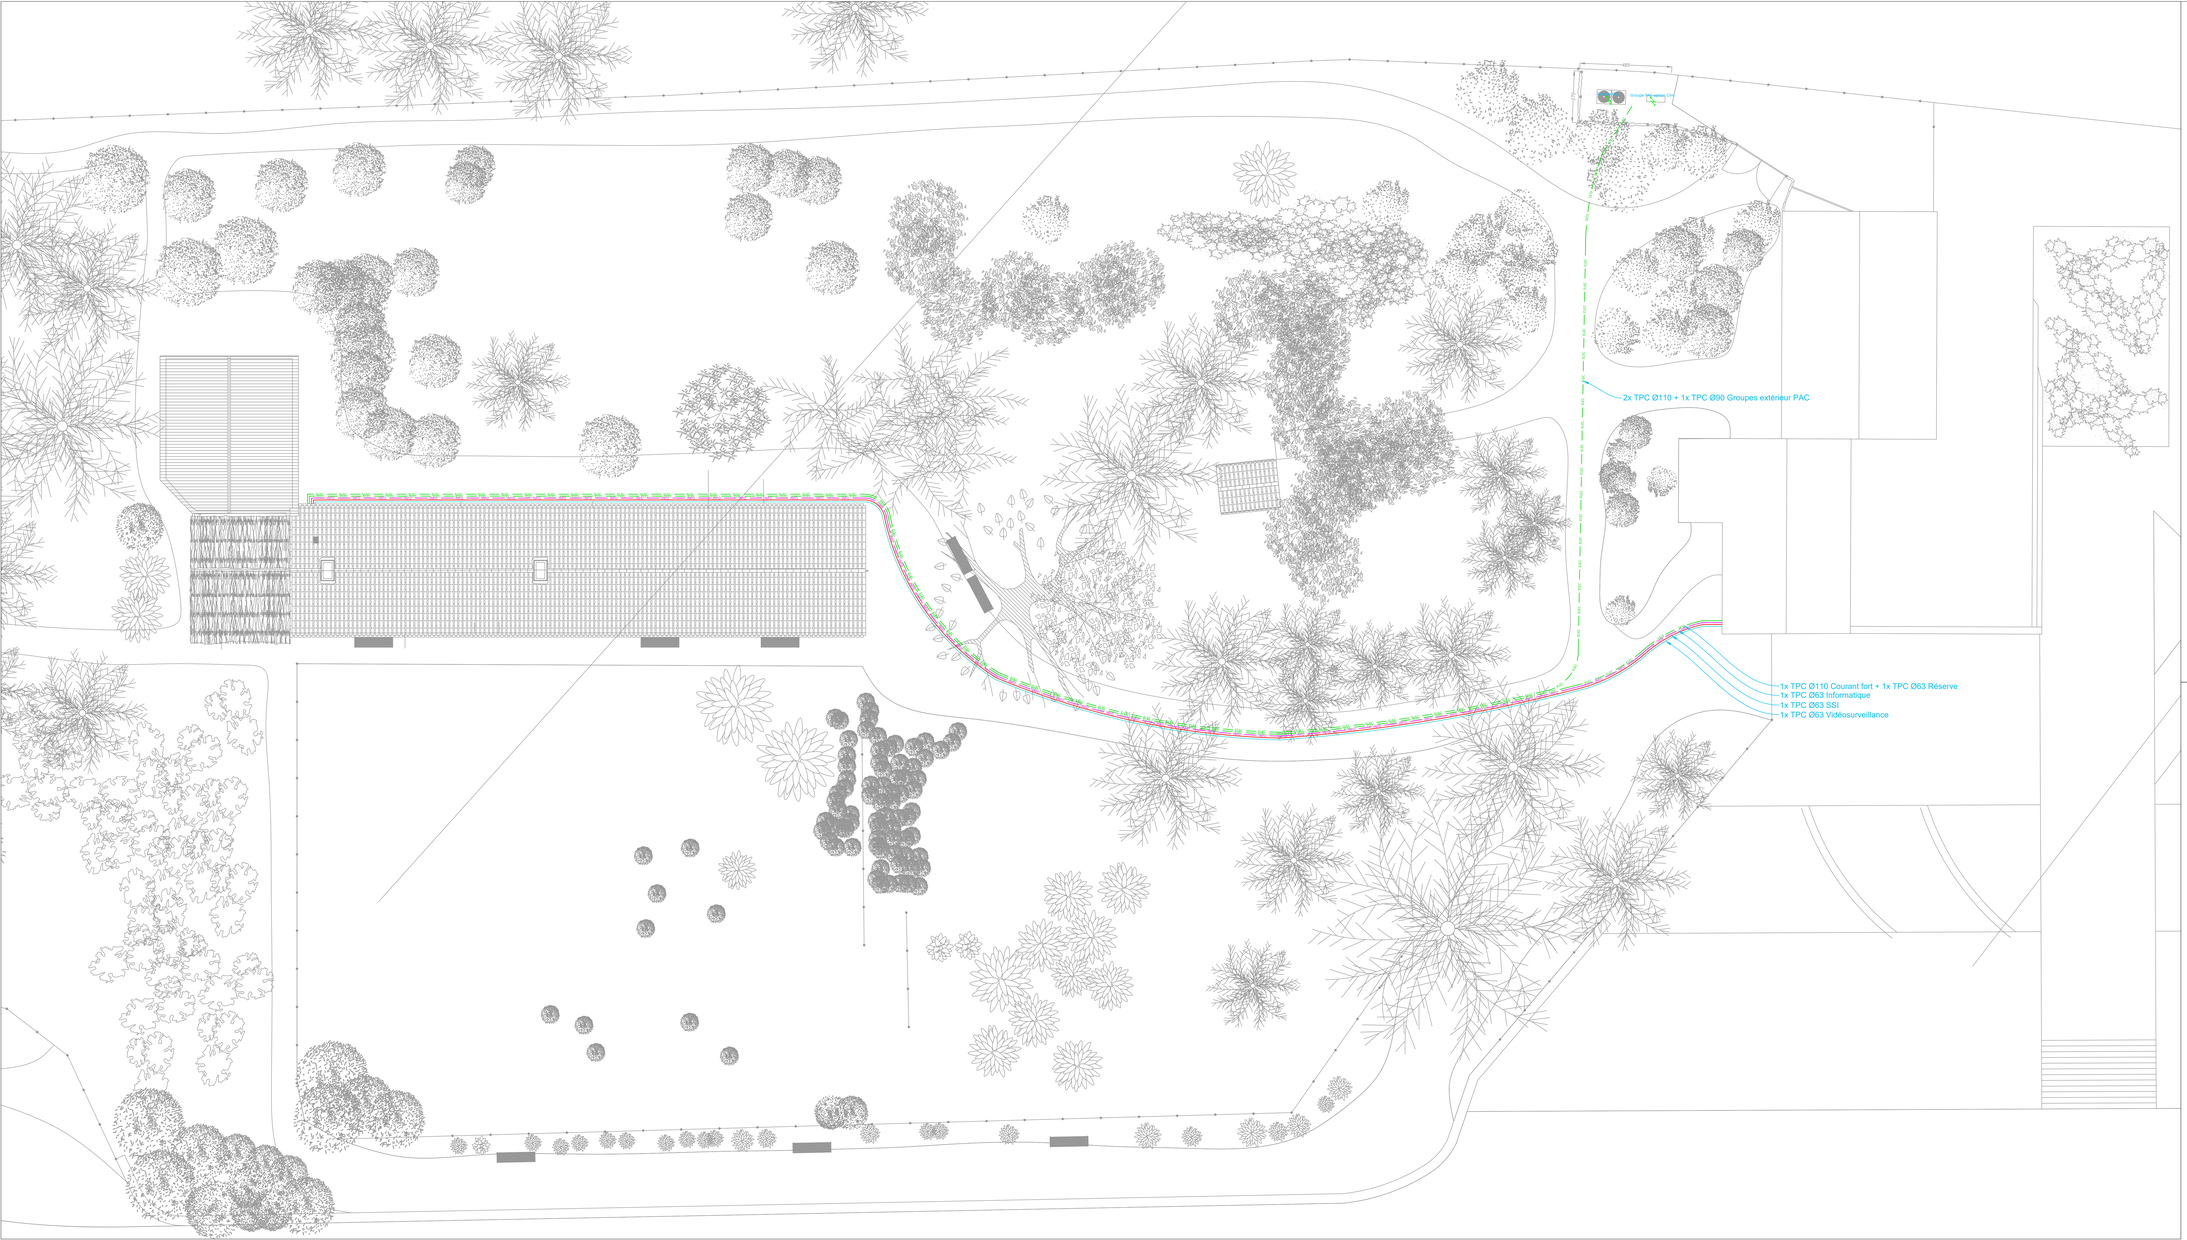

LEGENDE

ELEC — Réseau Electrique

INFO — Réseau Informatique

Réseau SSI

Réseau Vidéosurveillance

CENTRE DES MONUMENTS NATIONAUX

Mise en sécurité incendie et travaux de couverture
Maison Georges CLEMENCEAU



76 rue Georges Clemenceau
85520 Saint Vincent sur Jard

PRO

Plan de masse

ÉLECTRICITÉ

AGS INGENIERIE
Bureau d'Etudes Techniques
15 Rue des Vignes - 10410 VILLECHETIF
Tél. : 03 25 75 01 33
E-mail : ags.ing@ags-ingenierie.com
Site web : ags-ingenierie.com
• Chauffage, Ventilation et Climatisation • Plomberie
• Electricité • Réhabilitation • Energies Renouvelables

Date	Modifié par	Modifications	Indice
			E
			D
			C
			B
			A

Dossier N° 31.29/12.25 | Dessiné : BE | Date : 15/10/2025 | Echelle : 1/100

Plan : EL01

Ce plan est la propriété intellectuelle du Bureau d'Etudes AGS Ingénierie, il ne peut en aucun cas être copié sans son autorisation écrite ni servir de document d'exécution



- Coffret de coupure générale ventilation
- TGBT
- Bloc d'évacuation 45lm
- Bloc d'évacuation étanche 45lm
- Repère A : Projecteur sur patère 1 000 lm
- Repère B : Hublot étanche 2 100 lm
- Repère C : Plafonnier 2 800 lm
- Repère D : Spot encastré au sol 460 lm

LEGENDE

- Interrupteur
- Interrupteur à voyant étanche
- Bouton poussoir créé
- Variateur créé
- Détecteur de présence
- Prise de courant existante remplacée
- Prise de courant créée
- Prise de courant étanche existante remplacée
- Prise de courant étanche créée
- Prise de courant encastré existante remplacée
- Prise de courant encastré créée
- Coffret de coupure générale électrique

CENTRE DES MONUMENTS NATIONAUX

Mise en sécurité incendie et travaux de couverture
Maison Georges CLEMENCEAU



76 rue Georges Clemenceau
85520 Saint Vincent sur Jard

PRO

Plan du rez de chaussée

ÉLECTRICITÉ


AGS INGENIERIE
Bureau d'Etudes Techniques
15 Rue des Vignes - 10410 VILLECHETIF
Tél. : 03 25 75 01 33
E-mail : ags.ing@ags-ingenierie.com
Site web : ags-ingenierie.com
• Chauffage, Ventilation et Climatisation • Plomberie
• Electricité • Réhabilitation • Energies Renouvelables

Date	Modifié par	Modifications	Indice
			E
			D
			C
			B
			A

Dossier N° 31.29/12.25 | Dessiné : BE | Date : 15/10/2026 | Échelle : 1/50

Plan : EL02

Ce plan est la propriété intellectuelle du Bureau d'Etudes AGS Ingénierie, il ne peut en aucun cas être copié sans son autorisation écrite ni servir de document d'exécution

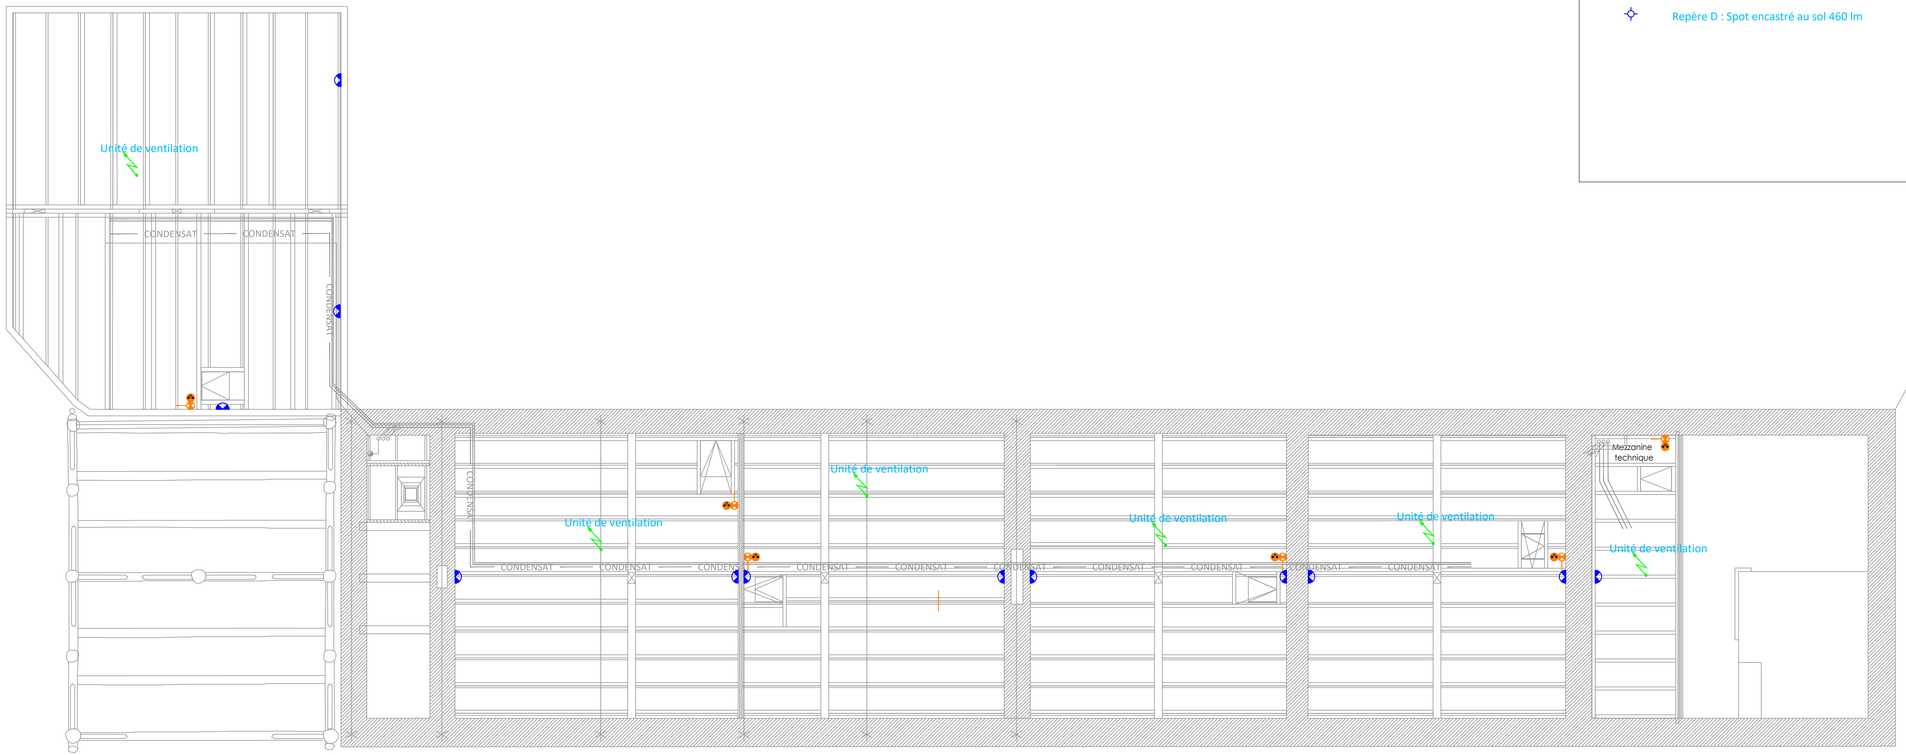

- Coffret de coupure générale ventilation
- TGBT
- Bloc d'évacuation 45lm
- Bloc d'évacuation étanche 45lm
- Repère A : Projecteur sur patère 1 000 lm
- Repère B : Hublot étanche 2 100 lm
- Repère C : Plafonnier 2 800 lm
- Repère D : Spot encastré au sol 460 lm

LEGENDE

- Interrupteur
- Interrupteur à voyant étanche
- Bouton poussoir créé
- Variateur créé
- Détecteur de présence
- Prise de courant existante remplacée
- Prise de courant créée
- Prise de courant étanche existante remplacée
- Prise de courant étanche créée
- Prise de courant encastré existante remplacée
- Prise de courant encastré créée
- Coffret de coupure générale électrique

CENTRE DES MONUMENTS NATIONAUX

Mise en sécurité incendie et travaux de couverture
Maison Georges CLEMENCEAU



76 rue Georges Clemenceau
85520 Saint Vincent sur Jard

PRO

Plan des combles

ÉLECTRICITÉ


AGS INGENIERIE
Bureau d'Études Techniques
15 Rue des Vignes - 10410 VILLECHETIF
Tél. : 03 25 75 01 33
E-mail : ags.ing@ags-ingenierie.com
Site web : ags-ingenierie.com
• Chauffage, Ventilation et Climatisation • Plomberie
• Électricité • Réhabilitation • Énergies Renouvelables

Date	Modifié par	Modifications	Indice
			E
			D
			C
			B
			A

Dossier N° 31.29/12.25 | Dessiné : BE | Date : 15/10/2026 | Échelle : 1/50

Plan : EL03

Ce plan est la propriété intellectuelle du Bureau d'Etudes AGS Ingénierie, il ne peut en aucun cas être copié sans son autorisation écrite ni servir de document d'exécution

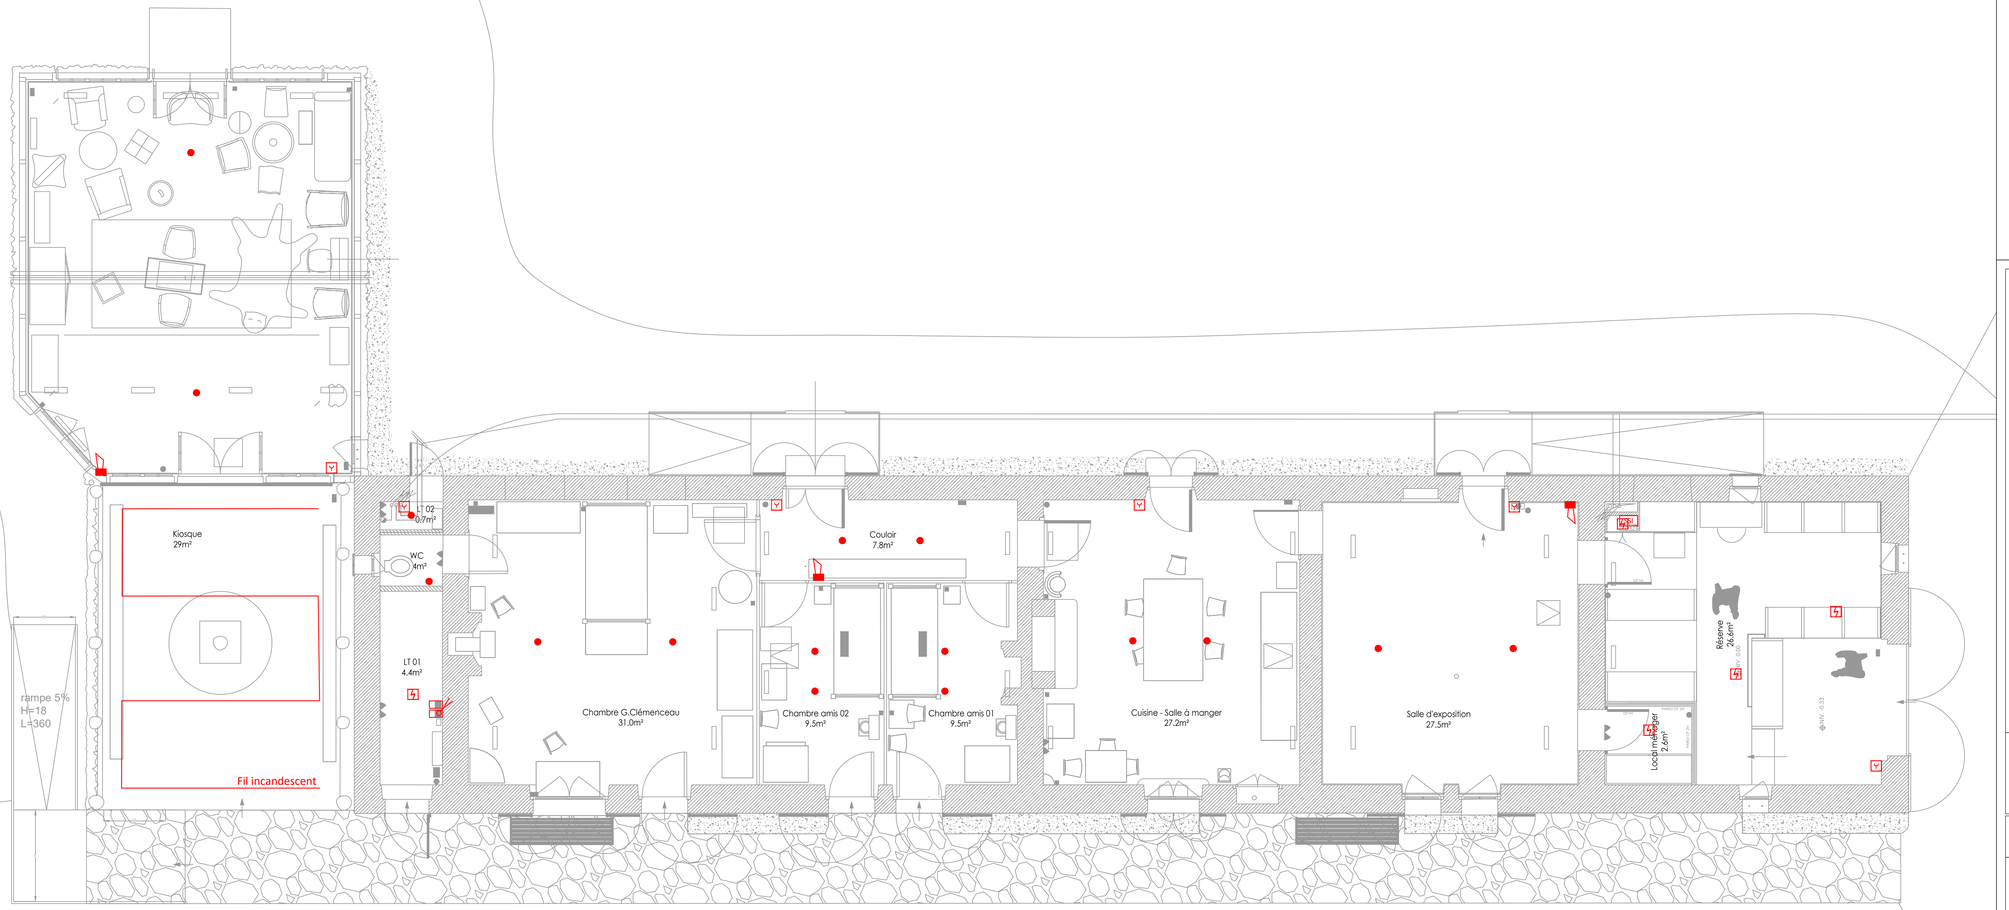

LEGENDE

- Centrale incendie
- Déclencheur manuel
- Détecteur optique
- Sirène incendie
- Réseau de détection par aspiration
- Buse de détection par aspiration

Nota : Tableau de report à prévoir à l'accueil du musée.

CENTRE DES MONUMENTS NATIONAUX

Mise en sécurité incendie et travaux de couverture
Maison Georges CLEMENCEAU



76 rue Georges Clemenceau
85520 Saint Vincent sur Jard

PRO

Plan du rez de chaussée

Système de sécurité incendie


AGS INGENIERIE
Bureau d'Etudes Techniques
15 Rue des Vignes - 10410 VILLECHETIF
Tél. : 03 25 75 01 33
E-mail : ags.ing@ags-ingenierie.com
Site web : ags-ingenierie.com
• Chauffage, Ventilation et Climatisation • Plomberie
• Electricité • Réhabilitation • Energies Renouvelables

			E
			D
			C
			B
			A
Date	Modifié par	Modifications	Indice

Dossier N° 31.29/12.25 | Dessiné : BE | Date : 15/10/2026 | Echelle : 1/50

Plan : SSI01

Ce plan est la propriété intellectuelle du Bureau d'Etudes AGS Ingénierie, il ne peut en aucun cas être copié sans son autorisation écrite ni servir de document d'exécution

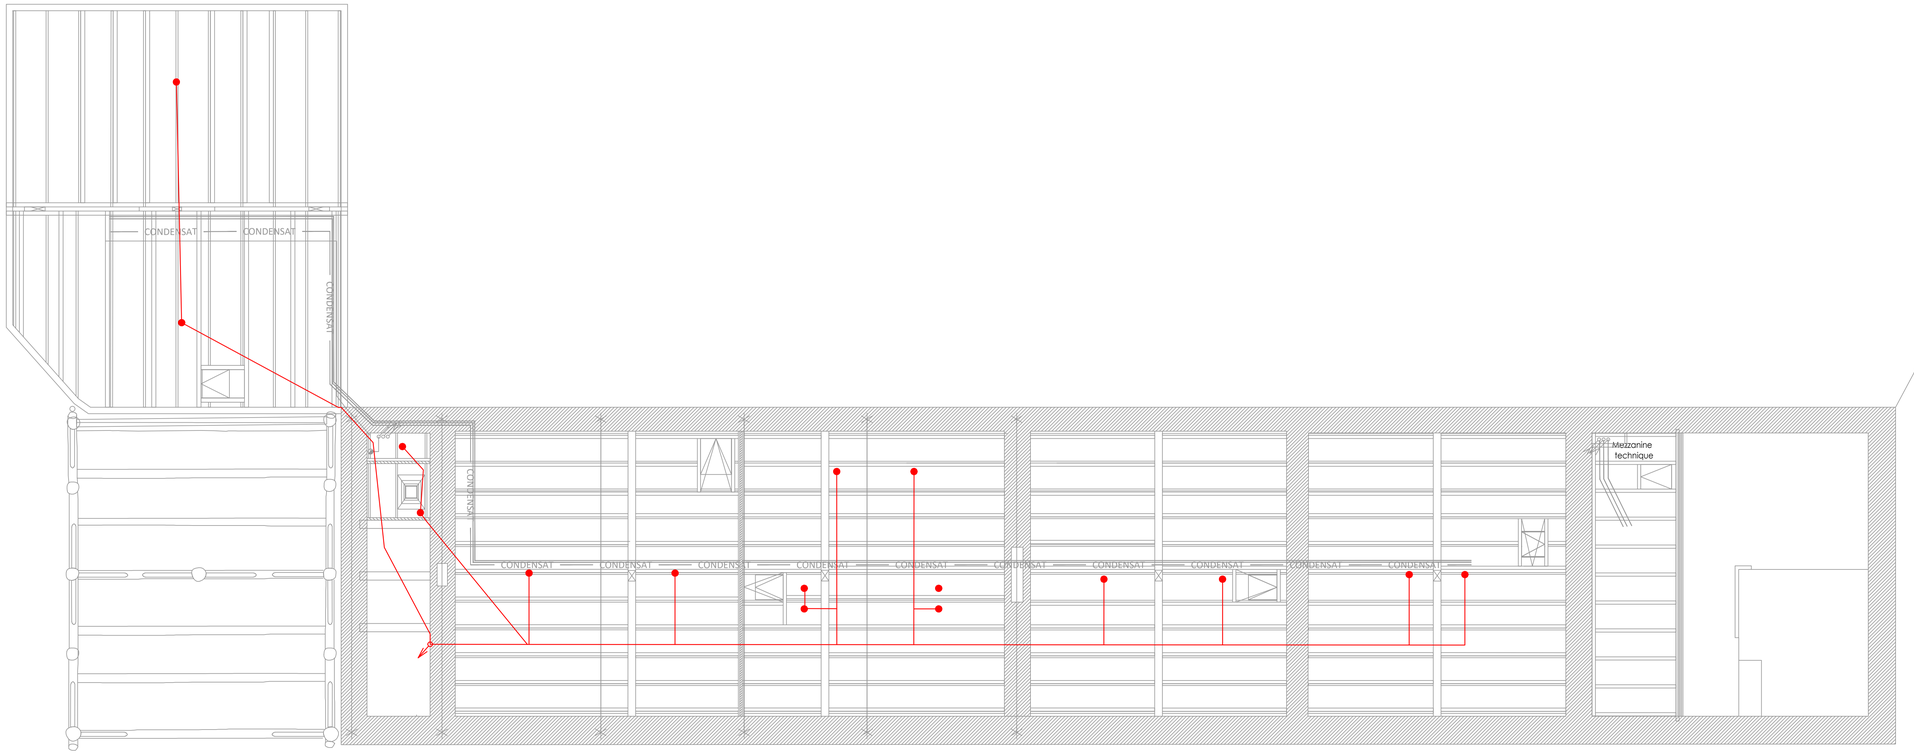

LEGENDE

- Centrale incendie
- Déclencheur manuel
- Détecteur optique
- Sirène incendie
- Réseau de détection par aspiration
- Buse de détection par aspiration

Nota : Tableau de report à prévoir à l'accueil du musée.

CENTRE DES MONUMENTS NATIONAUX

Mise en sécurité incendie et travaux de couverture
Maison Georges CLEMENCEAU



76 rue Georges Clemenceau
85520 Saint Vincent sur Jard

PRO

Plan des combles

Système de sécurité incendie

AGS INGENIERIE
Bureau d'Etudes Techniques
15 Rue des Vignes - 10410 VILLECHETIF
Tél. : 03 25 75 01 33
E-mail : ags.ing@ags-ingenierie.com
Site web : ags-ingenierie.com
• Chauffage, Ventilation et Climatisation • Plomberie
• Electricité • Réhabilitation • Energies Renouvelables

Date	Modifié par	Modifications	Indice
			E
			D
			C
			B
			A

Dossier N° 31.29/12.25 | Dessiné : BE | Date : 15/10/2026 | Échelle : 1/50

Plan : SSI02

Ce plan est la propriété intellectuelle du Bureau d'Etudes AGS Ingénierie, il ne peut en aucun cas être copié sans son autorisation écrite ni servir de document d'exécution