DEPARTEMENT DE SEINE-ET-MARNE
Commune de Meaux

PARC DU PATIS MEAUX

MOE Création d'une zone humide

MAITRE D'OEUVRE

BET HYDRO-ECOLOGIE
CONFLUENCES Ingénieurs conseil
12, avenue du 27 août 1944 - 77450 Montry
tél : 01 64 17 00 17 - www.confluences-ic.fr

Référence : 1233

PRPO

–	Plan Masse	Echelle : 1 / 200

Indice	Date	Commentaire	Etabli	Vérifié
A	04/2026	Création du document	JG	AV


P:\ETUDES EN COURS\1233- YHF - Mise création 2H parc du Patis Meaux\Etude\Dessin\260107-AVP-PRO\1233-CFL-PRO-Projet-LYO-260402.dwg

LEGENDE:
- Périmètre des travaux
- Limite foncière
- Courbes de niveau projet
- Talus projet
- Mare

Végétation :
- Boisement alluvial
- Mégaphorbiaie
- Prairie humide
- Lisière


0 5 10 Mètres

PL : Axe – A
Ech H : 1/200
Ech V : 1/200
PC : 35.0

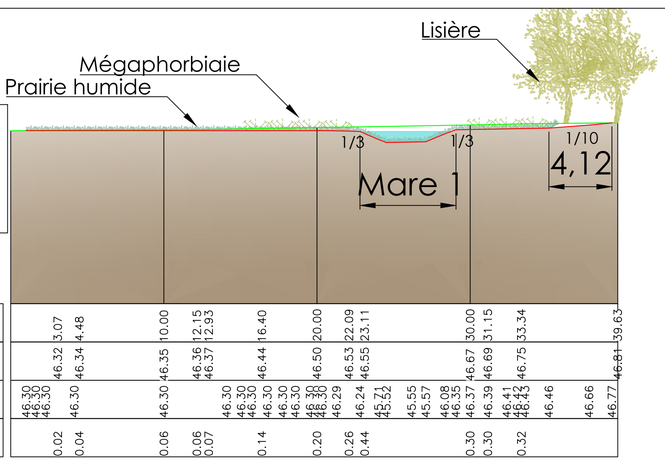

Distances Cumulées	0.00	3.07	4.48	10.00	12.15	12.93	16.40	20.00	22.09	23.11	30.00	31.15	33.34	39.63
Cotes Terrain	46.30	46.32	46.34	46.35	46.36	46.37	46.44	46.50	46.53	46.55	46.67	46.69	46.75	46.81
Cotes Projet	46.30	46.30	46.30	46.30	46.30	46.30	46.30	46.30	46.30	46.30	46.37	46.39	46.41	46.43
TN – Projet	0.00	0.02	0.04	0.06	0.06	0.07	0.14	0.20	0.26	0.44	0.30	0.30	0.32	

PL : Axe – B
Ech H : 1/200
Ech V : 1/200
PC : 35.0

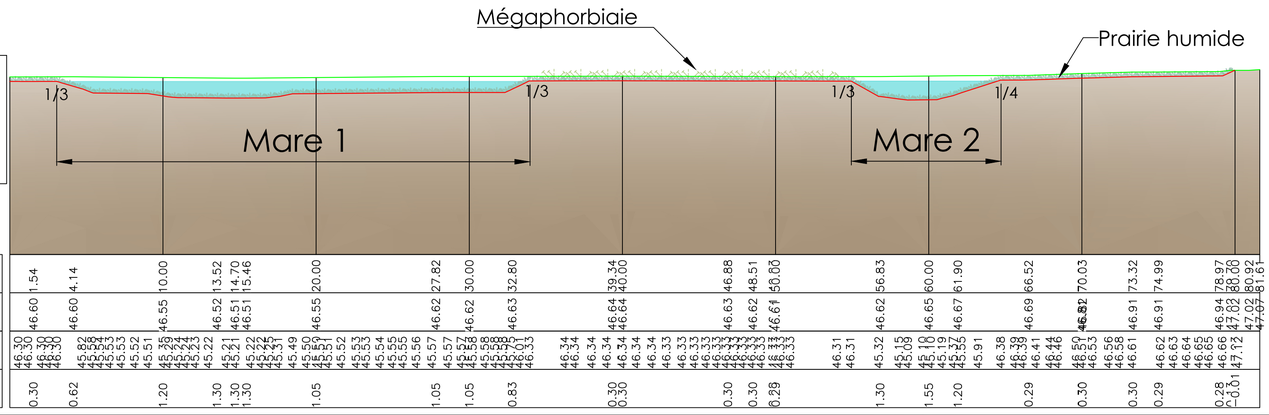

Distances Cumulées	0.00	1.54	4.14	10.00	13.52	14.70	15.46	20.00	27.82	30.00	32.80	39.34	40.00	46.88	48.51	50.00	56.83	60.00	61.90	66.52	70.03	73.32	74.99	78.97	80.00	80.92	81.61
Cotes Terrain	46.60	46.60	46.60	46.55	46.52	46.51	46.51	46.55	46.62	46.62	46.63	46.64	46.64	46.63	46.62	46.61	46.62	46.65	46.67	46.69	46.82	46.91	46.91	46.94	47.03	47.02	47.03
Cotes Projet	45.82	45.82	45.82	45.82	45.21	45.21	45.22	45.22	45.57	45.57	45.57	45.58	45.58	45.58	45.58	45.58	46.31	45.32	45.10	45.17	45.91	46.38	46.39	46.50	46.53	46.56	46.58
TN – Projet	0.30	0.62	1.20	1.30	1.30	1.30	1.05	1.05	1.05	0.83	0.30	0.30	0.30	0.30	0.29	1.30	1.55	1.20	0.29	0.30	0.30	0.29	0.28	0.30	0.30	0.29	0.28

