NOTA :

- Plan rattaché en planimétrie au système de coordonnées RGF 93 - CC47.
- Le nivellement est rattaché au système N.G.F.
- Plan dressé suivant les limites apparentes constatées sur placeet documents cadastraux.
- La superficie et les cotes périmètriques ne seront définitivesqu'après reconnaissance contradictoire des limites avec les riverainset définition des alignements par les services compétents.
- Tous les tracés des réseaux enterrés sont donnés à titre indicatif,leur position ne sera définitive qu'après sondage.

-------- : Représentation cadastrale figurative ne pouvant servir de définition aux limites.


DÉPARTEMENT DE LA VIENNE
Ville de POITIERS (86000)

Ministère de la Justice
DIRPJJ Sud-Ouest

UEHDR Poitiers

7, Rue Aliénor d'Aquitaine


Référence Cadastrale :
Section BL n°195
Contenance Cadastrale :
14a90ca

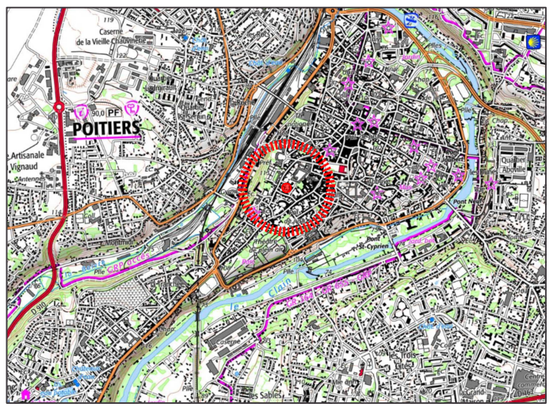

Plan de situation - Sans échelle

PLAN DE MASSE - NIVELLEMENT

Échelle : 1/200

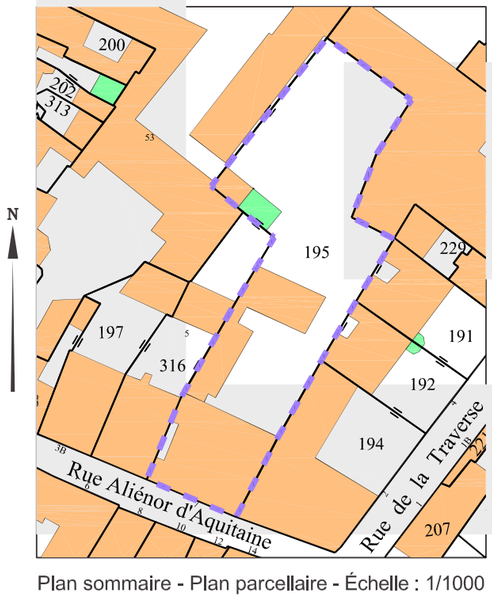

Plan sommaire - Plan parcellaire - Échelle : 1/1000

Dossier : SL.25.073		SL.25.073 - Plan de masse.dwg
Dressé	**Date**	**Objet de la modification**
A.G.	18-04-24	1ère émission
LP	16-07-25	Complément de levé
...	...	...
...	...	...
...	...	...

Cabinet de Géomètres-Experts Yann Guénolé
20 Place de l'Hôtel de Ville - 33 450 SAINT LOUBES
Tél. : 05 56 06 17 58
stloubes.guenole@geometre-expert.fr | www.guenole-geometre.fr
Succession du cabinet AB6 FEDER LAFARGUE (Agences de Gironde)

(BL n°315)
COMMUNE DE POITIERS

(BL n°269)
COMMUNE DE POITIERS

(BL n°229)
SCI GERMANAUD

(BL n°195)

(BL n°316)
M. et Mme Thomas DUBURCQ-HAIE

(BL n°191)
SCI DAVILAURE

(BL n°192)
LES COPROPRIETAIRES

(BL n°194)
SOCIETE DE CONSTRUCTION
ET DE GERANCE IMMOBILIERE

Passage couvert

Rue Aliénor d'Aquitaine

X=1495800 X=1495820 X=1495840 X=1495860
Y=6156720 Y=6156700 Y=6156680 Y=6156660 Y=6156640 Y=6156620