


Sous-sol

LÉGENDE DES ÉQUIPEMENTS SSI (ECHELLE 1/50)			
SSI	CENTRALE DÉSENFUMAGE HABITATION - ALARME avec Transmetteur 4G		VOLET AMENEE D'AIR
			VOLET EVACUATION DES FUMEE
	DETECTEUR DE FUMEE		COMMANDE MANUELLE DE DÉSENFUMAGE COULEUR JAUNE H = 0.9m a 1.30m
	DM DECLENCHEUR MANUEL D'ALARME H=1.30m		PORTE A FERMETURE AUTOMATIQUE / VENTOUSE (EXISTANT)
			CDC CAPOTE TOITURE
	DSAF - DIFFUSEUR SONORE D'ALARME FEU H=2,25m		ALIMENTATION
	DVAF - DIFFUSEUR VISUEL D'ALARME FEU H=2,25m		TGBT

VCF, grilles, coffrets de relayage et ventouses existants conservés. Remplacement en tranche conditionnelle des seuls équipements désignés par le maître d'ouvrage.
Ventilateurs conservés

RESIDENCE UNIVERSITAIRE DU CROUS A CACHAN

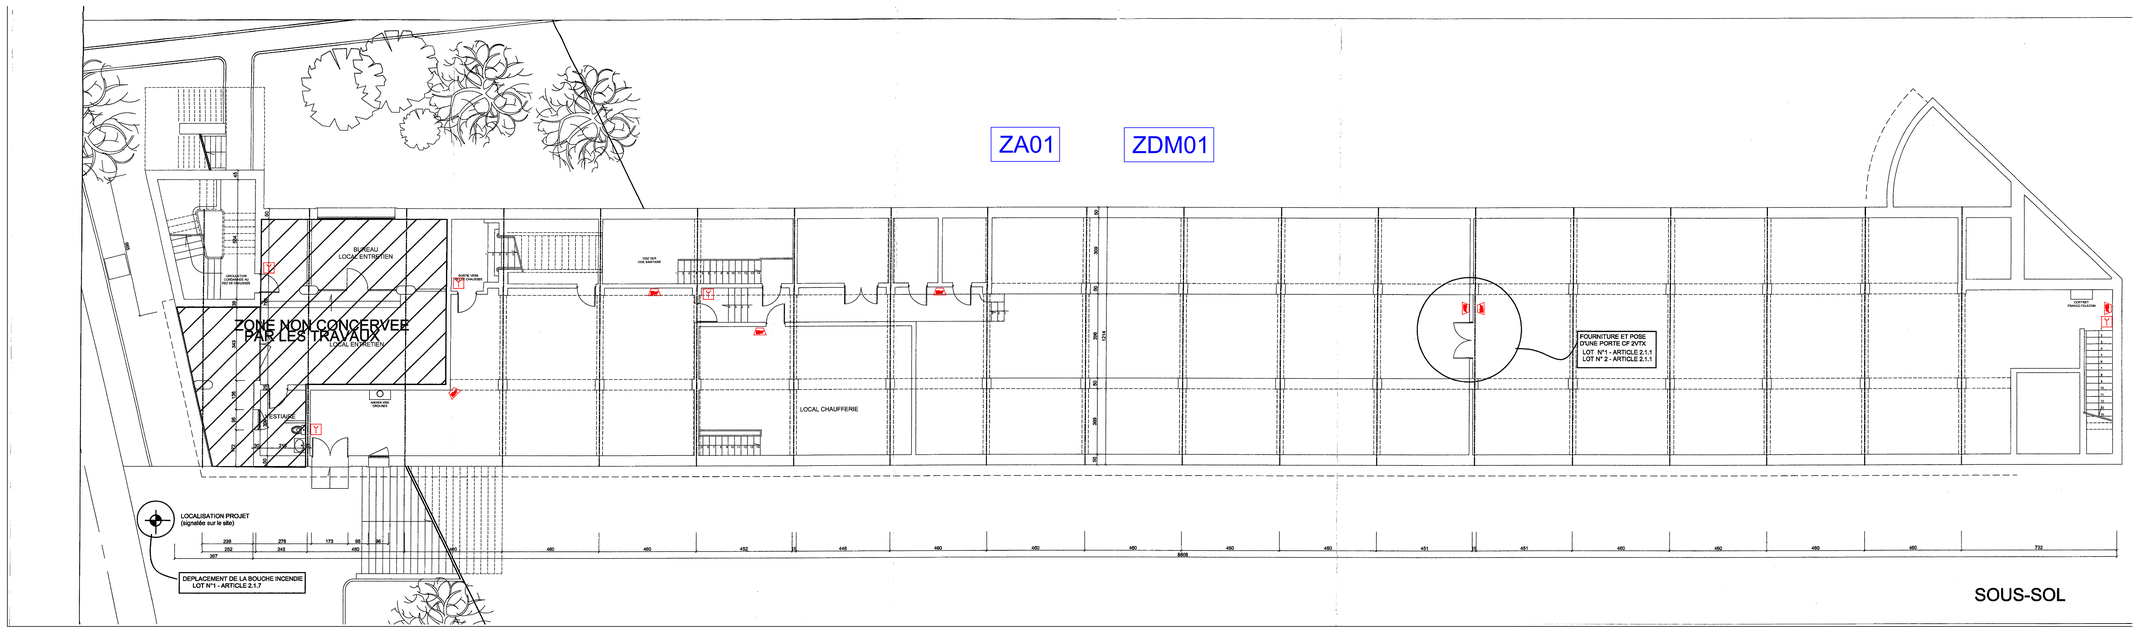

MAITRE D'OUVRAGE :
Centre Régional Œuvres Univ Scolaires
70 rue Camille DESMOULINS, 94230 CACHAN

ENTREPRISE :

BUREAU D'ETUDES ELECTRICITE:
Projex INGENIERIE
30, place Salvador Allende
59658 VILLENEUVE D'ASCQ Cedex
Tél : 03 20 47 03 01
Fax : 03 20 47 02 95

ENTREPRISE :

BUREAU DE CONTROLE:

ENTREPRISE :

CROUS SITE DE CACHAN - BATIMENT G

REMPLACEMENT DE LA CENTRALE DE DÉSENFUMAGE HABITATION ET DE L'ÉQUIPEMENT D'ALARME

NIVEAU SOUS SOL

IND	DATE	MODIFICATIONS
0	Sept 26	CREATION
A	Oct 26	Modifications suite CCF
B	Oct 26	Modifications en tranche ferme et tranche conditionnelle

Dessiné par : FMA
Vérifié par : ATH
Echelle : 1/100
Date : 10/2026
Plan : EL01
Affaire : CROUS CACHAN
Indice : B
PRO