
Matériels déportés : Position définitive suivant architecture du constructeur, rapport d'associativité et contraintes de raccordement, sans modification du zoning fonctionnel

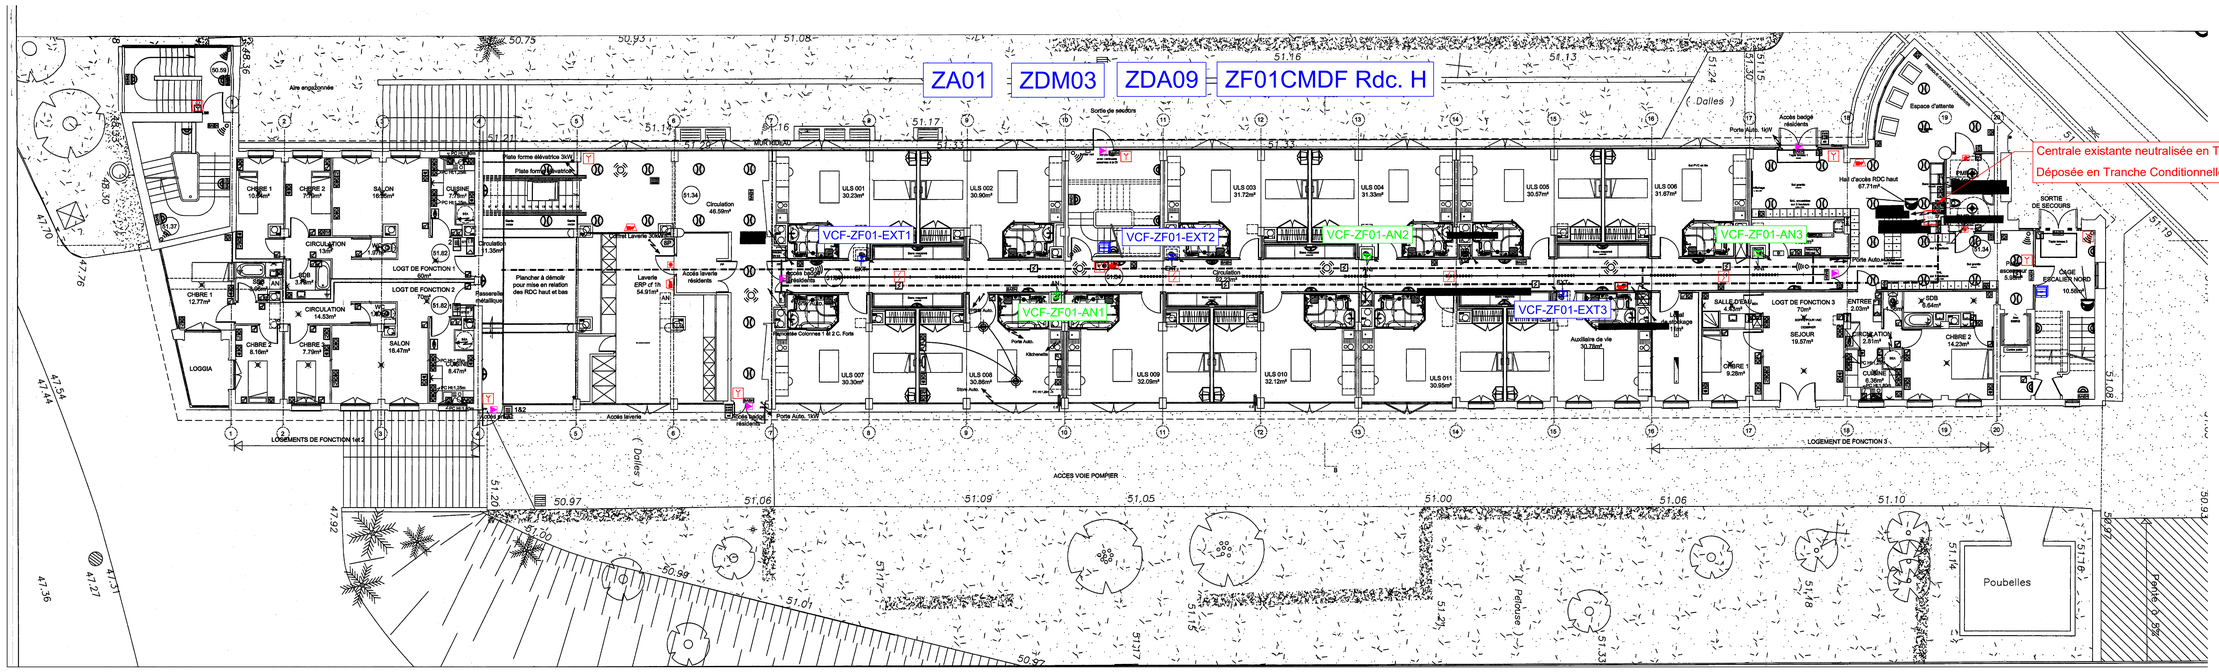

DAI existants réemployés en Tranche Ferme, remplacés en Tranche conditionnelle

Liaisons existantes réemployées en Tranche Ferme, remplacées en Tranche conditionnelle

RDC HAUT

LÉGENDE DES ÉQUIPEMENTS SSI (ECHELLE 1/50)			
SSI	CENTRALE DÉSENFUMAGE HABITATION - ALARME avec Transmetteur 4G		VOLET AMENEE D'AIR
			VOLET EVACUATION DES FUMEE
	DETECTEUR DE FUMEE		COMMANDE MANUELLE DE DESENFUMAGE COULEUR JAUNE H = 0.9m a 1.30m
	DM DECLENCHEUR MANUEL D'ALARME H=1,30m		PORTE A FERMETURE AUTOMATIQUE / VENTOUSE (EXISTANT)
			CDC CAPOTE TOITURE
	DSAF - DIFFUSEUR SONORE D'ALARME FEU H=2,25m		ALIMENTATION
	DVAF - DIFFUSEUR VISUEL D'ALARME FEU H=2,25m		TGBT

VCF, grilles, coffrets de relayage et ventouses existants conservés. Remplacement en tranche conditionnelle des seuls équipements désignés par le maître d'ouvrage. Ventilateurs conservés

RESIDENCE UNIVERSITAIRE DU CROUS A CACHAN



MAITRE D'OUVRAGE : Centre Régional Œuvres Univ Scolaires 70 rue Camille DESMOULINS, 94230 CACHAN	ENTREPRISE :
BUREAU D'ETUDES ELECTRICITE: Projex INGENIERIE 30, place Salvador Allende 59658 VILLENEUVE D'ASCQ Cedex Tél : 03 20 47 03 01 Fax : 03 20 47 02 95	ENTREPRISE :
BUREAU DE CONTROLE:	ENTREPRISE :

CROUS SITE DE CACHAN - BATIMENT G

REMPLACEMENT DE LA CENTRALE DE DÉSENFUMAGE HABITATION ET DE L'ÉQUIPEMENT D'ALARME

NIVEAU RDC HAUT

IND	DATE	MODIFICATIONS
0	Sept 26	CREATION
A	Oct 26	Modifications suite CCF
B	Oct 26	Modifications en tranche ferme et tranche conditionnelle

Dessiné par : FMA | Vérifié par : ATH

Echelle : 1/100

Date : 10/2026

Plan : EL03 | Affaire : CROUS CACHAN

Indice : B

PRO