
Matériels déportés : Position définitive suivant architecture du constructeur, rapport d'associativité et contraintes de raccordement, sans modification du zoning fonctionnel

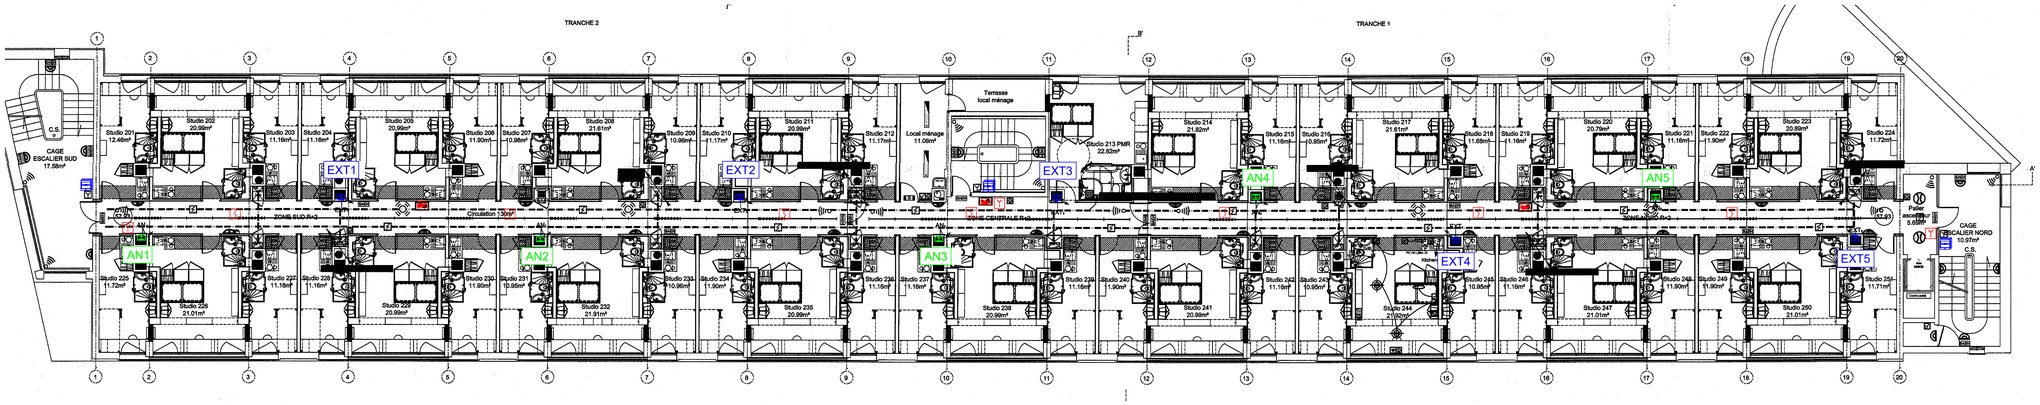

DAI existants réemployés en Tranche Ferme, remplacés en Tranche conditionnelle

DS existants réemployés en Tranche Ferme, remplacés en Tranche conditionnelle

Liaisons existantes réemployées en Tranche Ferme, remplacées en Tranche conditionnelle

NIVEAU	ZA	ZF	ZDA	ZDM	CMDF
R+1	ZA02	ZF02	ZDA01	ZDM04	CMDF R+1
R+2	ZA03	ZF03	ZDA02	ZDM05	CMDF R+2
R+3	ZA04	ZF04	ZDA03	ZDM06	CMDF R+3
R+4	ZA05	ZF05	ZDA04	ZDM07	CMDF R+4
R+5	ZA06	ZF06	ZDA05	ZDM08	CMDF R+5

LÉGENDE DES ÉQUIPEMENTS SSI

ECHELLE 1/50

SSI	CENTRALE DÉSENFUMAGE HABITATION - ALARME avec Transmetteur 4G		VOLET AMENEE D'AIR
			VOLET EVACUATION DES FUMEE
	DETECTEUR DE FUMEE		COMMANDE MANUELLE DE DESENFUMAGE COULEUR JAUNE H = 0.9m a 1.30m
	DM DECLENCHEUR MANUEL D'ALARME H=1.30m		PORTE A FERMETURE AUTOMATIQUE / VENTOUSE (EXISTANT)
			CDC CAPOTE TOITURE
	DSAF - DIFFUSEUR SONORE D'ALARME FEU H=2.25m		ALIMENTATION
	DVAF - DIFFUSEUR VISUEL D'ALARME FEU H=2.25m		TGBT

VCF, grilles, coffrets de relayage et ventouses existants conservés. Remplacement en tranche conditionnelle des seuls équipements désignés par le maître d'ouvrage. Ventilateurs conservés

RESIDENCE UNIVERSITAIRE DU CROUS A CACHAN



MAITRE D'OUVRAGE : Centre Régional Œuvres Univ Scolaires 70 rue Camille DESMOULINS, 94230 CACHAN	ENTREPRISE :
BUREAU D'ETUDES ELECTRICITE: Projex INGENIERIE 30, place Salvador Allende 59658 VILLENEUVE D'ASCQ Cedex Tél : 03 20 47 03 01 Fax : 03 20 47 02 95	ENTREPRISE :
BUREAU DE CONTROLE:	ENTREPRISE :

CROUS SITE DE CACHAN - BATIMENT G

REMPLACEMENT DE LA CENTRALE DE DÉSENFUMAGE HABITATION ET DE L'ÉQUIPEMENT D'ALARME

5 NIVEAUX : R+1 - R+2 - R+3 - R+4 - R+5

IND	DATE	MODIFICATIONS
0	Sept 26	CREATION
A	Oct 26	Modifications suite CCF
B	Oct 26	Modifications en tranche ferme et tranche conditionnelle

Dessiné par : FMA	Vérifié par : ATH
Echelle : 1/100	
Date : 10/2026	
Plan : EL04	Affaire : CROUS CACHAN
Indice : B	PRO