
TERRASSE

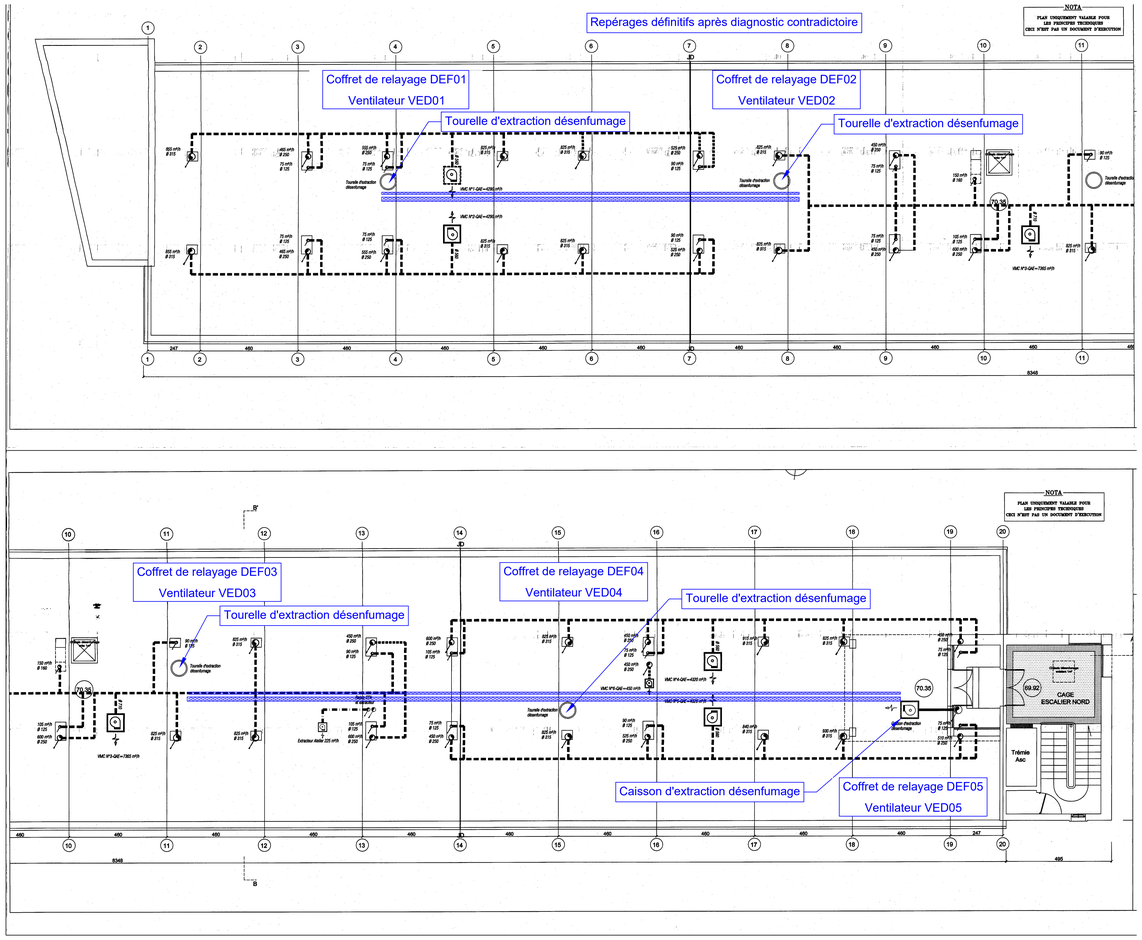

En tranche ferme : pose des boîtiers de commande d'extraction et raccordement sur les liaisons existantes réemployées des coffrets DEF01 à DEF05. Liaisons, câbles de puissance et cheminements remplacés en tranche conditionnelle


LÉGENDE DES ÉQUIPEMENTS SSI

ECHELLE 1/50

SSI	CENTRALE DÉSENFUMAGE HABITATION - ALARME avec Transmetteur 4G		VOLET AMENEE D'AIR
			VOLET EVACUATION DES FUMEE
	DETECTEUR DE FUMEE		COMMANDE MANUELLE DE DESENFUMAGE COULEUR JAUNE H = 0.9m a 1.30m
	DM DECLENCHEUR MANUEL D'ALARME H=1.30m		PORTE A FERMETURE AUTOMATIQUE / VENTOUSE (EXISTANT)
			CDC CAPOTE TOITURE
	DSAF - DIFFUSEUR SONORE D'ALARME FEU H=2.25m		ALIMENTATION
	DVAF - DIFFUSEUR VISUEL D'ALARME FEU H=2.25m		TGBT

VCF, grilles, coffrets de relayage et ventouses existants conservés. Remplacement en tranche conditionnelle des seuls équipements désignés par le maître d'ouvrage. Ventilateurs conservés

SYNOPTIQUE HT/BT

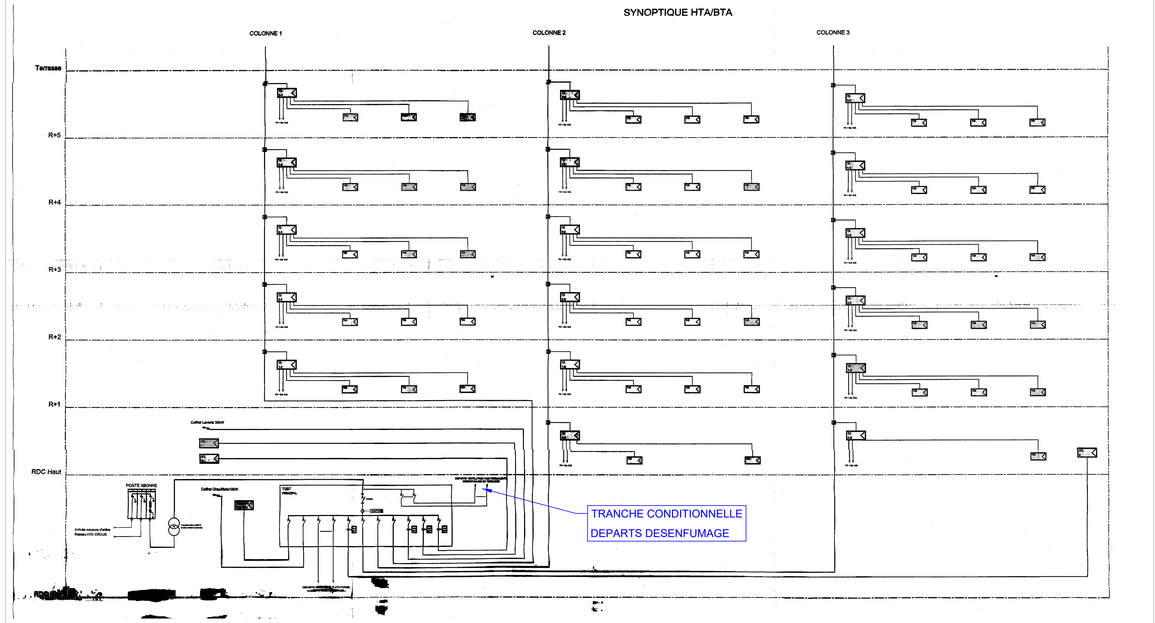

RESIDENCE UNIVERSITAIRE DU CROUS A CACHAN



MAITRE D'OUVRAGE : Centre Régional Œuvres Univ Scolaires 70 rue Camille DESMOULINS, 94230 CACHAN	ENTREPRISE :
BUREAU D'ETUDES ELECTRICITE: Projex INGENIERIE 30, place Salvador Allende 59658 VILLENEUVE D'ASCQ Cedex Tél : 03 20 47 03 01 Fax : 03 20 47 02 95	ENTREPRISE :
BUREAU DE CONTROLE:	ENTREPRISE :

CROUS SITE DE CACHAN - BATIMENT G

REMPLACEMENT DE LA CENTRALE DE DÉSENFUMAGE HABITATION ET DE L'ÉQUIPEMENT D'ALARME

NIVEAU TERRASSE

IND	DATE	MODIFICATIONS
0	Sept 26	CREATION
A	Oct 26	Modifications suite CCF
B	Oct 26	Modifications en tranche ferme et tranche conditionnelle

Dessiné par : FMA	Vérifié par : ATH
Echelle : 1/100	
Date : 10/2026	
Plan : EL05	Affaire : CROUS CACHAN
Indice : B	PRO