
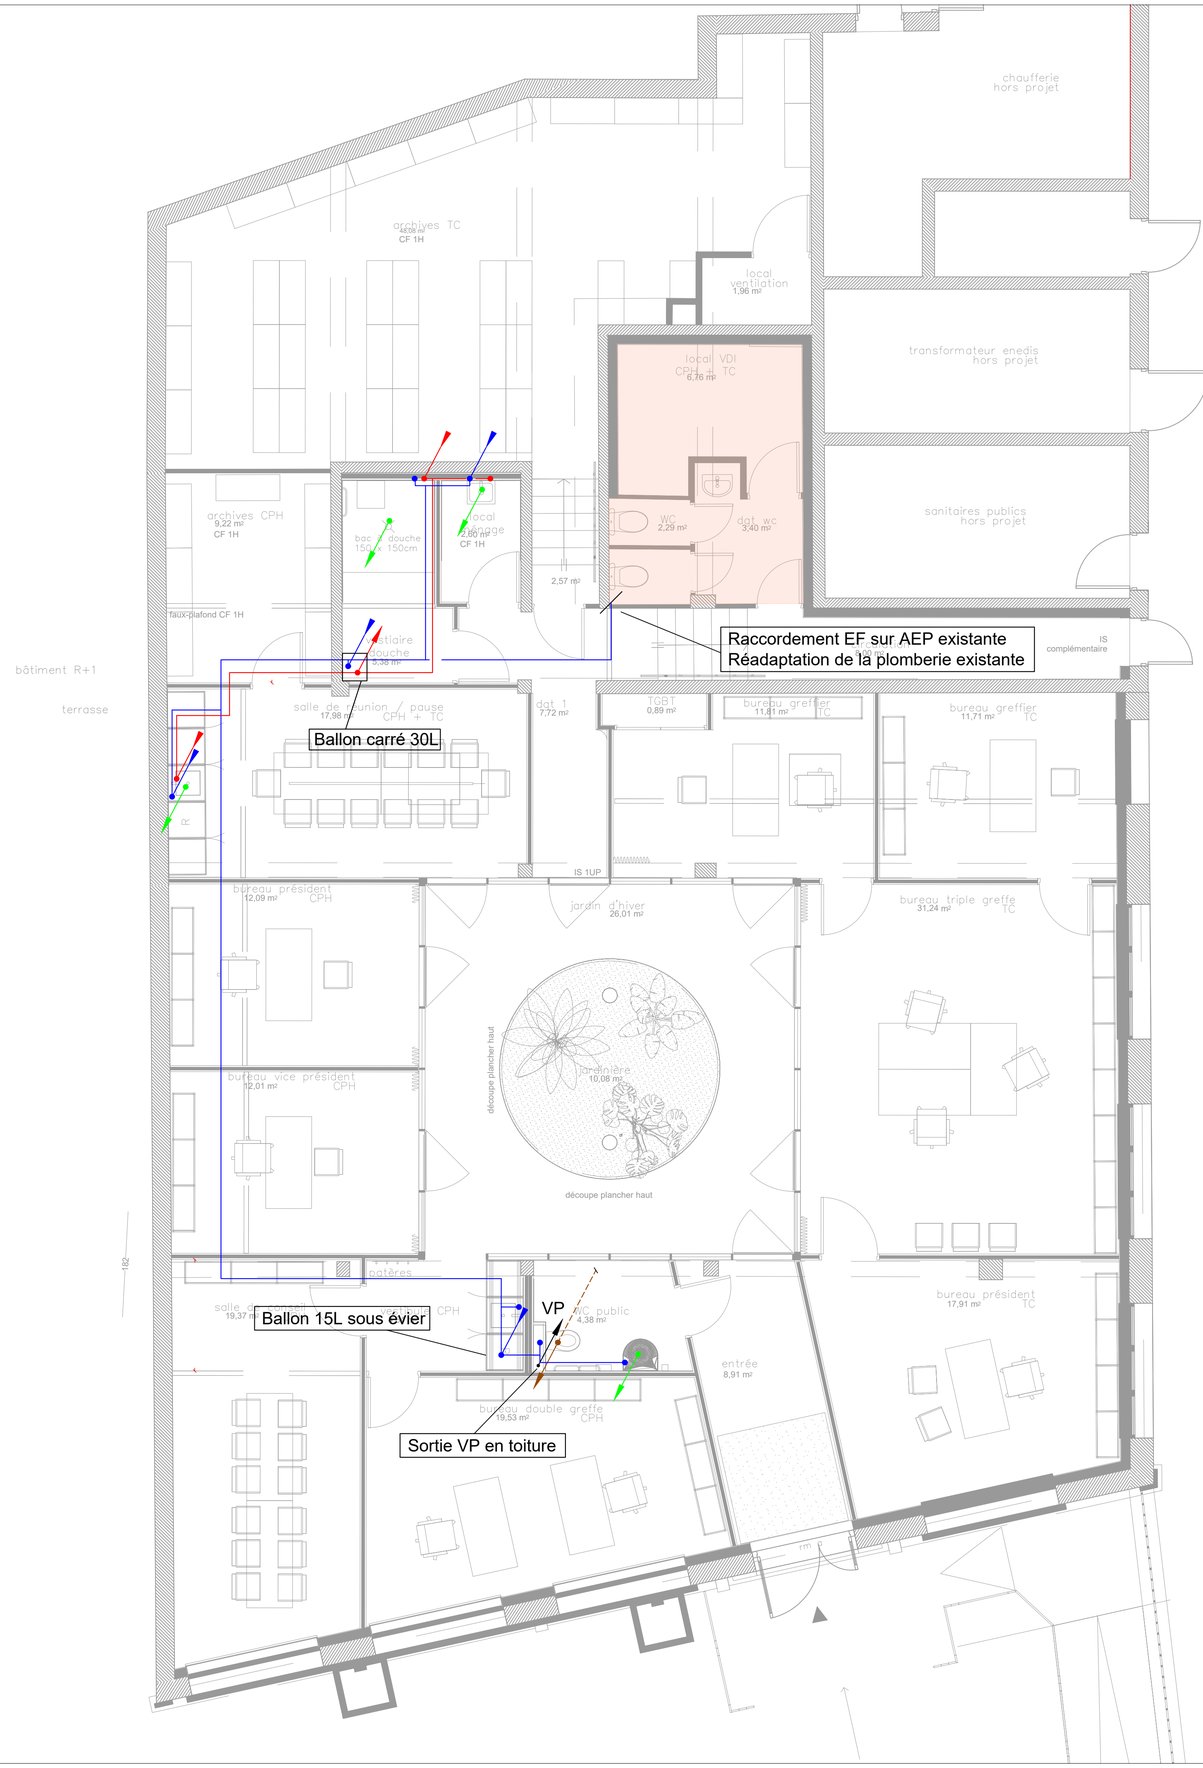


LEGENDE

SYMBOLE	DESIGNATION
VP	Ventilation primaire
⋈	Vanne d'isolement
	Réseau EF / EC
	Descente d'eau vanne
	Descente d'eau usée
AEP	Arrivée d'eau potable

Réorganisation des locaux annexes du Square du palais de justice de Cahors

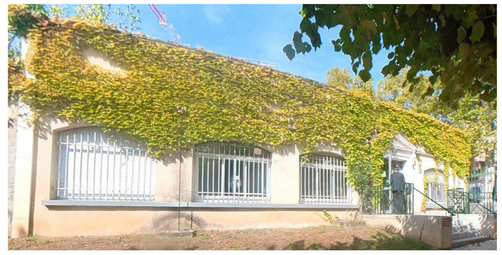

Maître d'ouvrage	Ministère de la Justice - SG / DIRSG Sud / DI Toulouse 1 Place Emile Blouin - CS 20009 31 952 TOULOUSE Cedex 9
Architecte	STRATE architecture 3, rue Gutemberg 31 200 TOULOUSE
Bureau d'études FLUIDES	EREAH - Bureau d'études d'ingénierie des fluides et de l'énergie 8 rue de Soyouz - 31240 l'Union Tel : 09.72.11.05.93

Implantations des équipements - Rez-de-Chaussée - Plomberie

PB01

Echelle : 1/50e | **Date :** SEPTEMBRE 2026 | LOT 08

IND1	MISSIONS :	ESQ	DIAG	APS	APD	PRO	DCE	MAR-CHE	EXE	OPC	AOR DOE