



Façade Sud Est

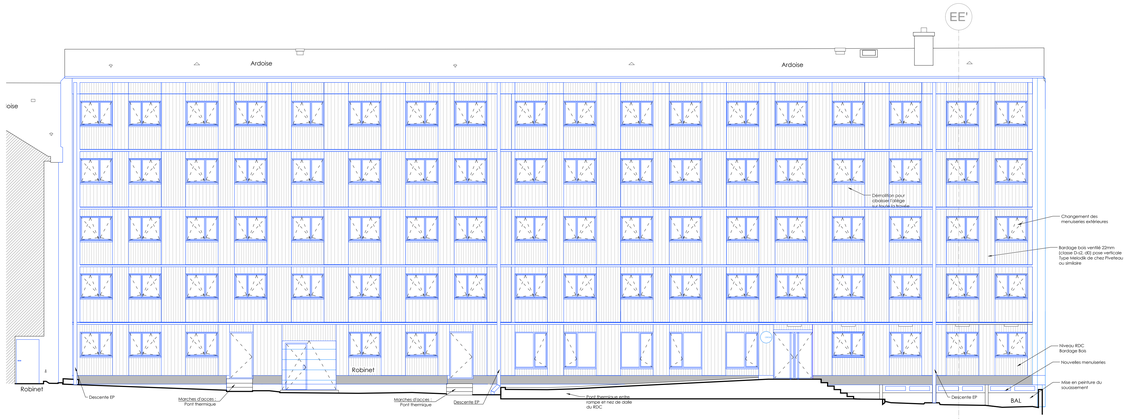

Façade Nord-Ouest

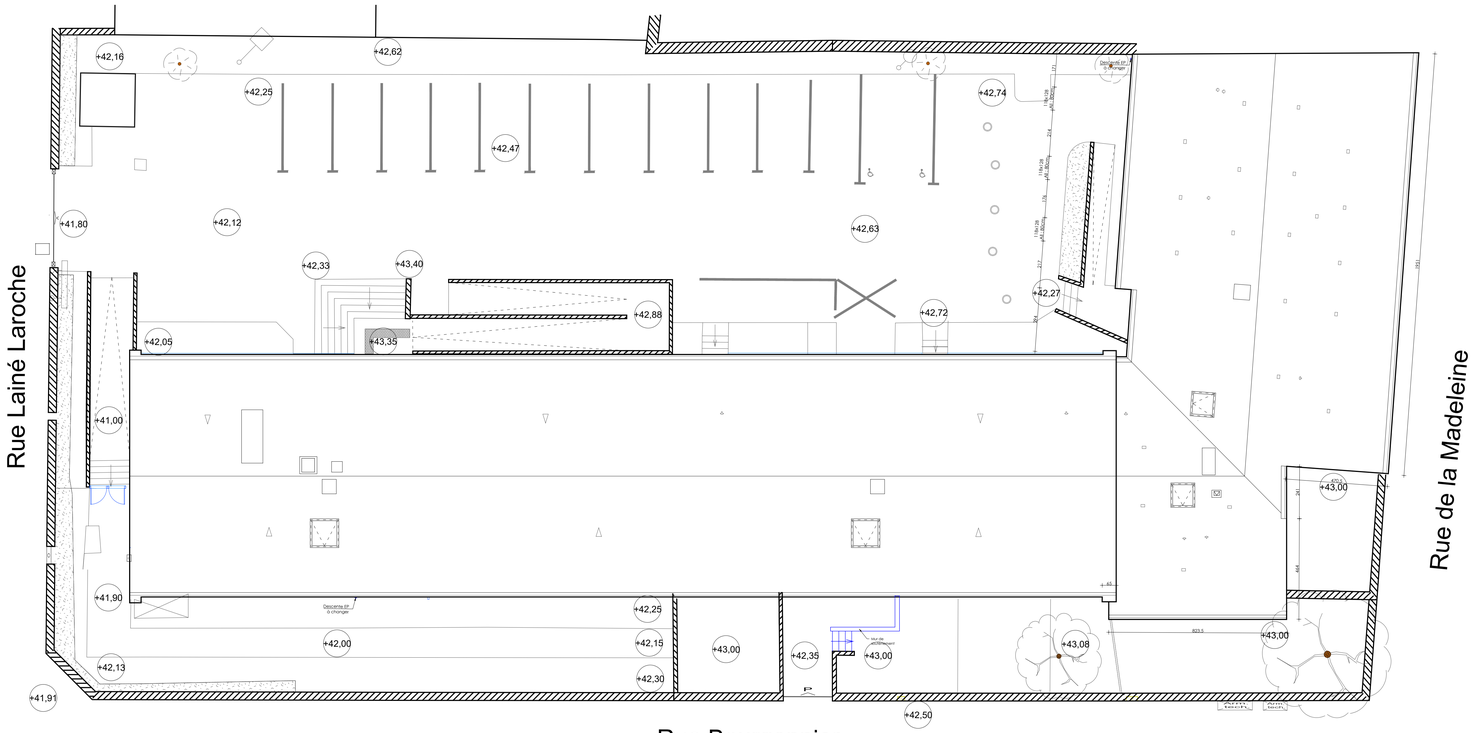

Plan de masse



Façade Sud Ouest-Madeleine

Façade Sud Ouest- Bourgonnier

Plan Sous Sol et Vide Sanitaire

Façade Nord Est - Madeleine

Réhabilitation énergétique de la cité universitaire Bourgonnier et de la résidence universitaire Madeleine

CROUS
19 et 21 rue Lainé Laroche
49 000 ANGERS

Maitrise d'ouvrage
CROUS DE NANTES - PAYS DE LA LOIRE
2, boulevard Guy Mollet - B.P 52213 - 44322 NANTES CEDEX 3
Direction de l'immobilier Tél : 02 28 07 34 16
email: immobilier.marches@crous-nantes.fr

Bureau de contrôle
BTP Consultant
3 Rue Alessandro Volta, 44470 CARQUEFOU
tél : 06 43 69 16 38
email: elodie.legouas@btp-consultants.fr

Coordinateur SPS
SPS ATAE
tél: 06 64 23 27 36 email: fxgermon@atae.fr

Maitrise d'oeuvre

atelier vignault x faure, architecte mandataire
architecte et philosophe associés
23, rue Louis Lumière 44 000 NANTES,
tél: 02 51 25 02 49 email: architectes@vxf.fr

ECB , Economiste de la construction
Z.I Le Séjour, 14 rue Thomas Edison 85170 DOMPIERRE SUR YON cedex
tél: 02 51 46 27 70 email: ecblaroche@ecb-batiment.fr

ISOCRATE, Bureau d'études fluides
6, rue des Sassafras, 44300 NANTES
tél: 02 51 89 77 50 email: infos@isocrate.com

AREST, Bureau d'études structures
Z.A de la Forêt, 8 rue Chante Merle BP-7 44140 LE BIGNON
tél : 02 40 26 26 00 email : info-nantes@arest.com

ECHELLE 1/100 — 0 1 2 5 10

DCE
Octobre 2026

PROJET
Niveau Sous Sol
Niveau RDC
Elevations

03