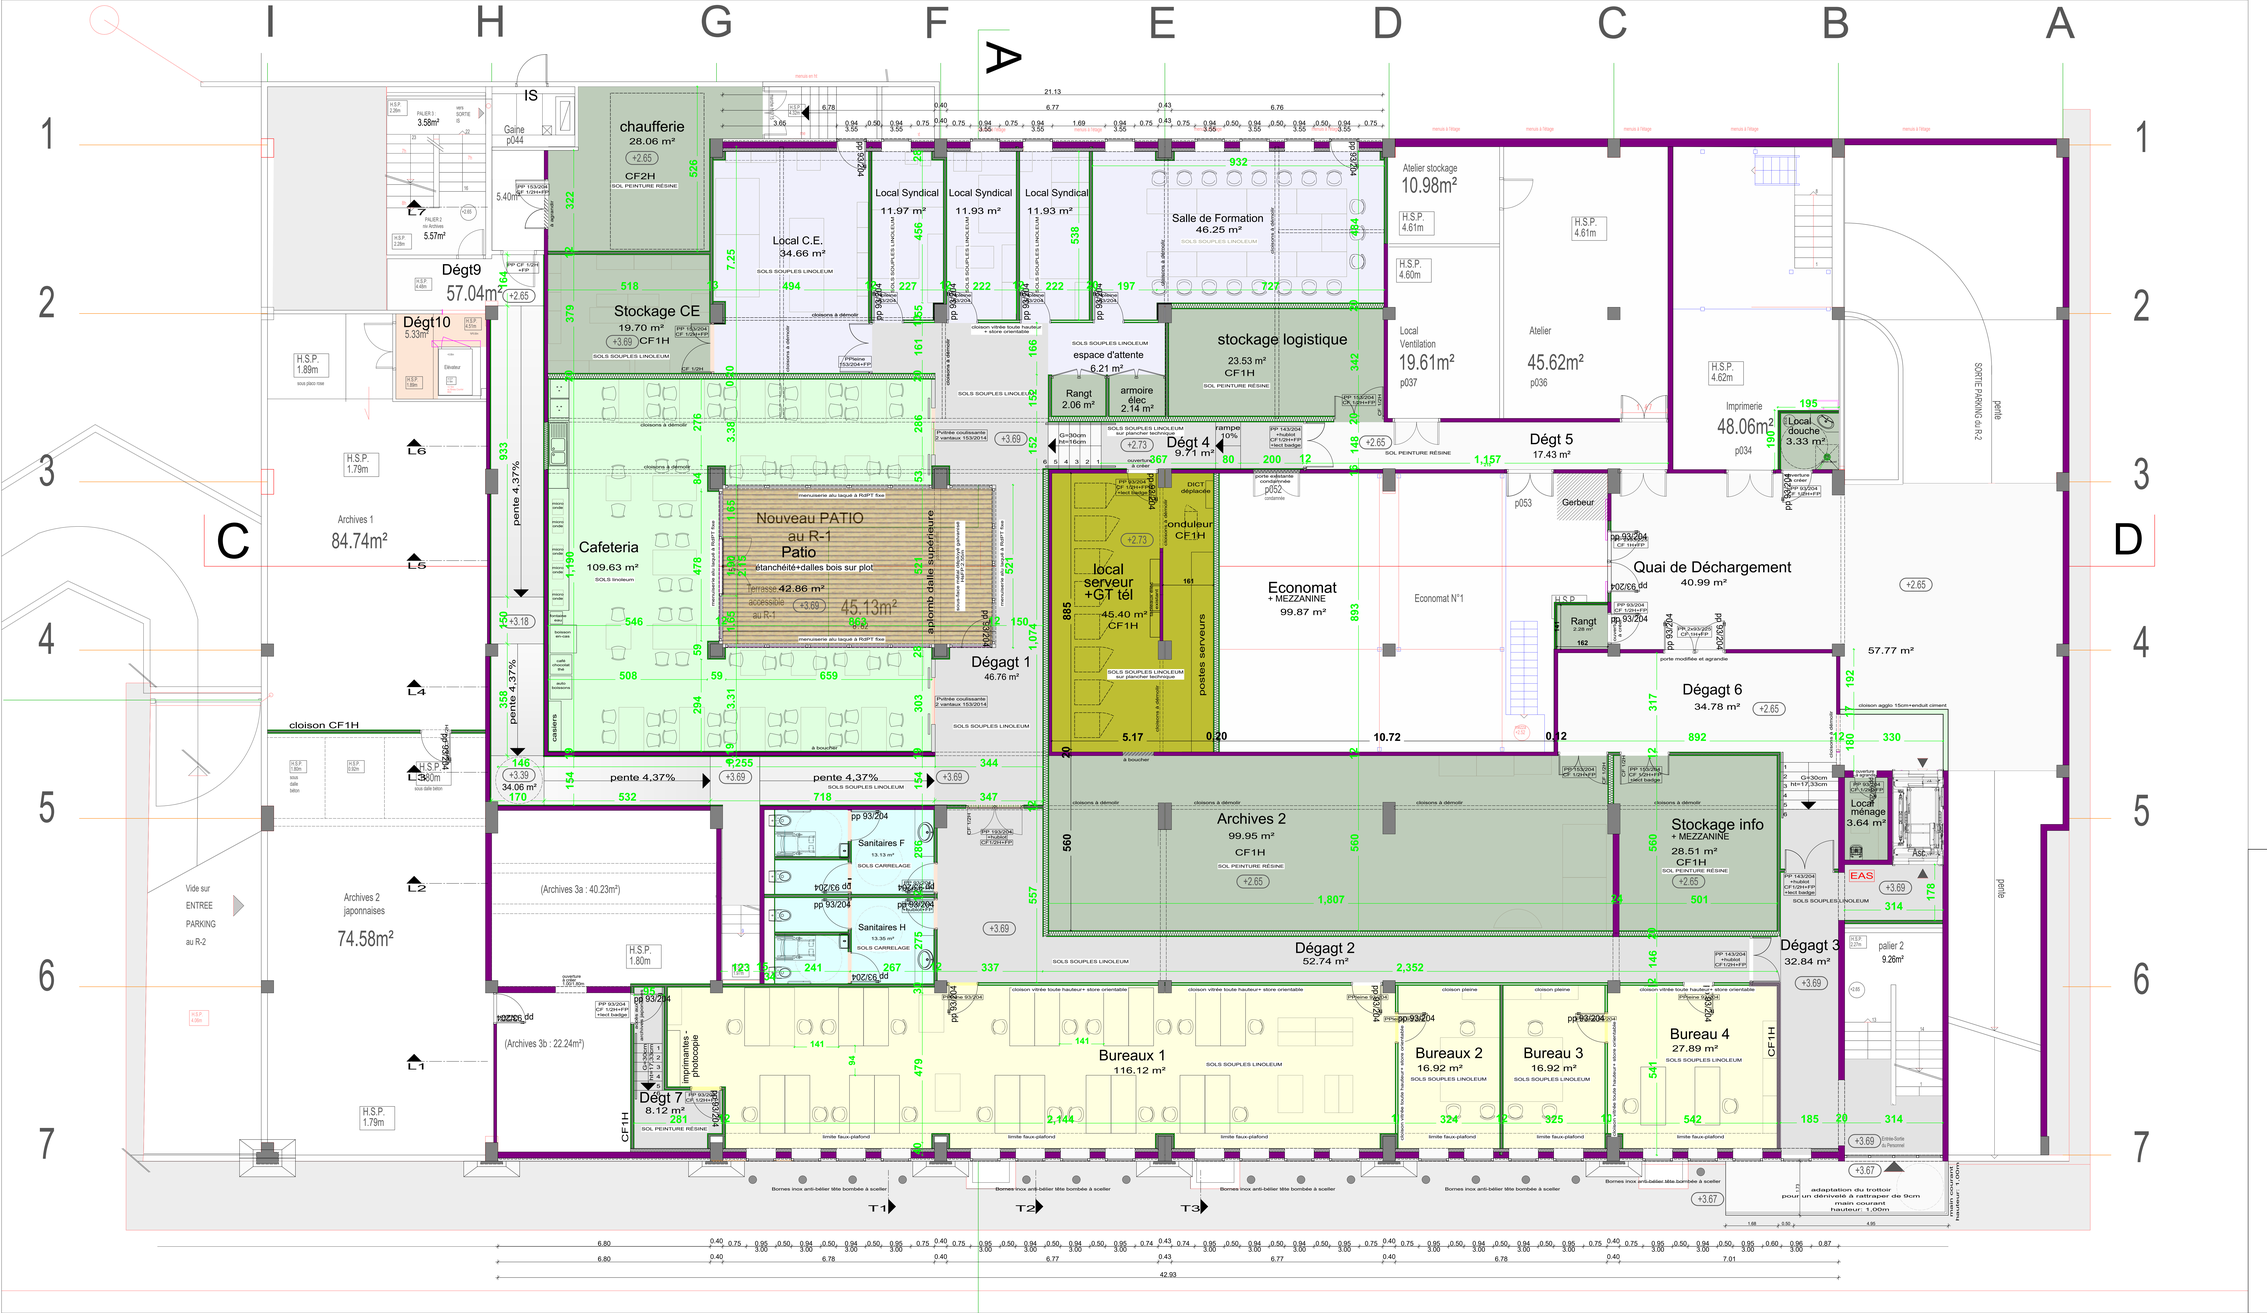


PROJET:

Réhabilitation de l'immeuble de la C.P.A.M. 47
(Réaménagement du RDC et sous-sol R-1)
47000 Agen

DIAG | APS | APD | PRO | EXE | DOE

Dossier de Consultation des Entreprises

ARC 1 — INDICE A

TITRE: - PROJET: PLAN DE DISTRIBUTION R-1
Date : 10/06/2019
Échelle : 1/50

MAÎTRE D'OUVRAGE:

Caisse Primaire d'Assurance Maladie
rue Diderot
47000 AGEN

ARCHITECTES	BET - GROS-ŒUVRE	BET FLUIDES	BET SSI	OPC
ARP Architecture Alain PROUST - Clair MORVAN 10 boulevard de la Liberté 47000 AGEN Tél. 05 61 20 28 23 Email: alain@alainproust.architecte.archi	BERIM 7 rue Jean François Breton 47000 AGEN Tél 05 53 66 56 20 Fax 05 53 66 56 21 Email: agen@berim.fr	INGENIERIE 47 93 boulevard Scaliger 47000 AGEN Tél 05 53 66 56 20 Fax 05 53 66 56 21 Email: agen@ingenierie47.fr	INGENIERIE 47 93 boulevard Scaliger 47000 AGEN Tél 05 53 66 56 20 Fax 05 53 66 56 21 Email: agen@ingenierie47.fr	ANTROPIA 156 boulevard de la Liberté 47000 AGEN Tél 05 53 87 49 41 Email: antropia@antropia.fr
BUREAU DE CONTRÔLE	COORDONNATEUR SPS			
APAVE EUROPE SAS 45 route d'Agen 47240 ESTRAC MP6152 Tél. 05 53 77 71 80 Fax 05 53 77 71 89 Email: agen@apave.com	SLYTIC			